
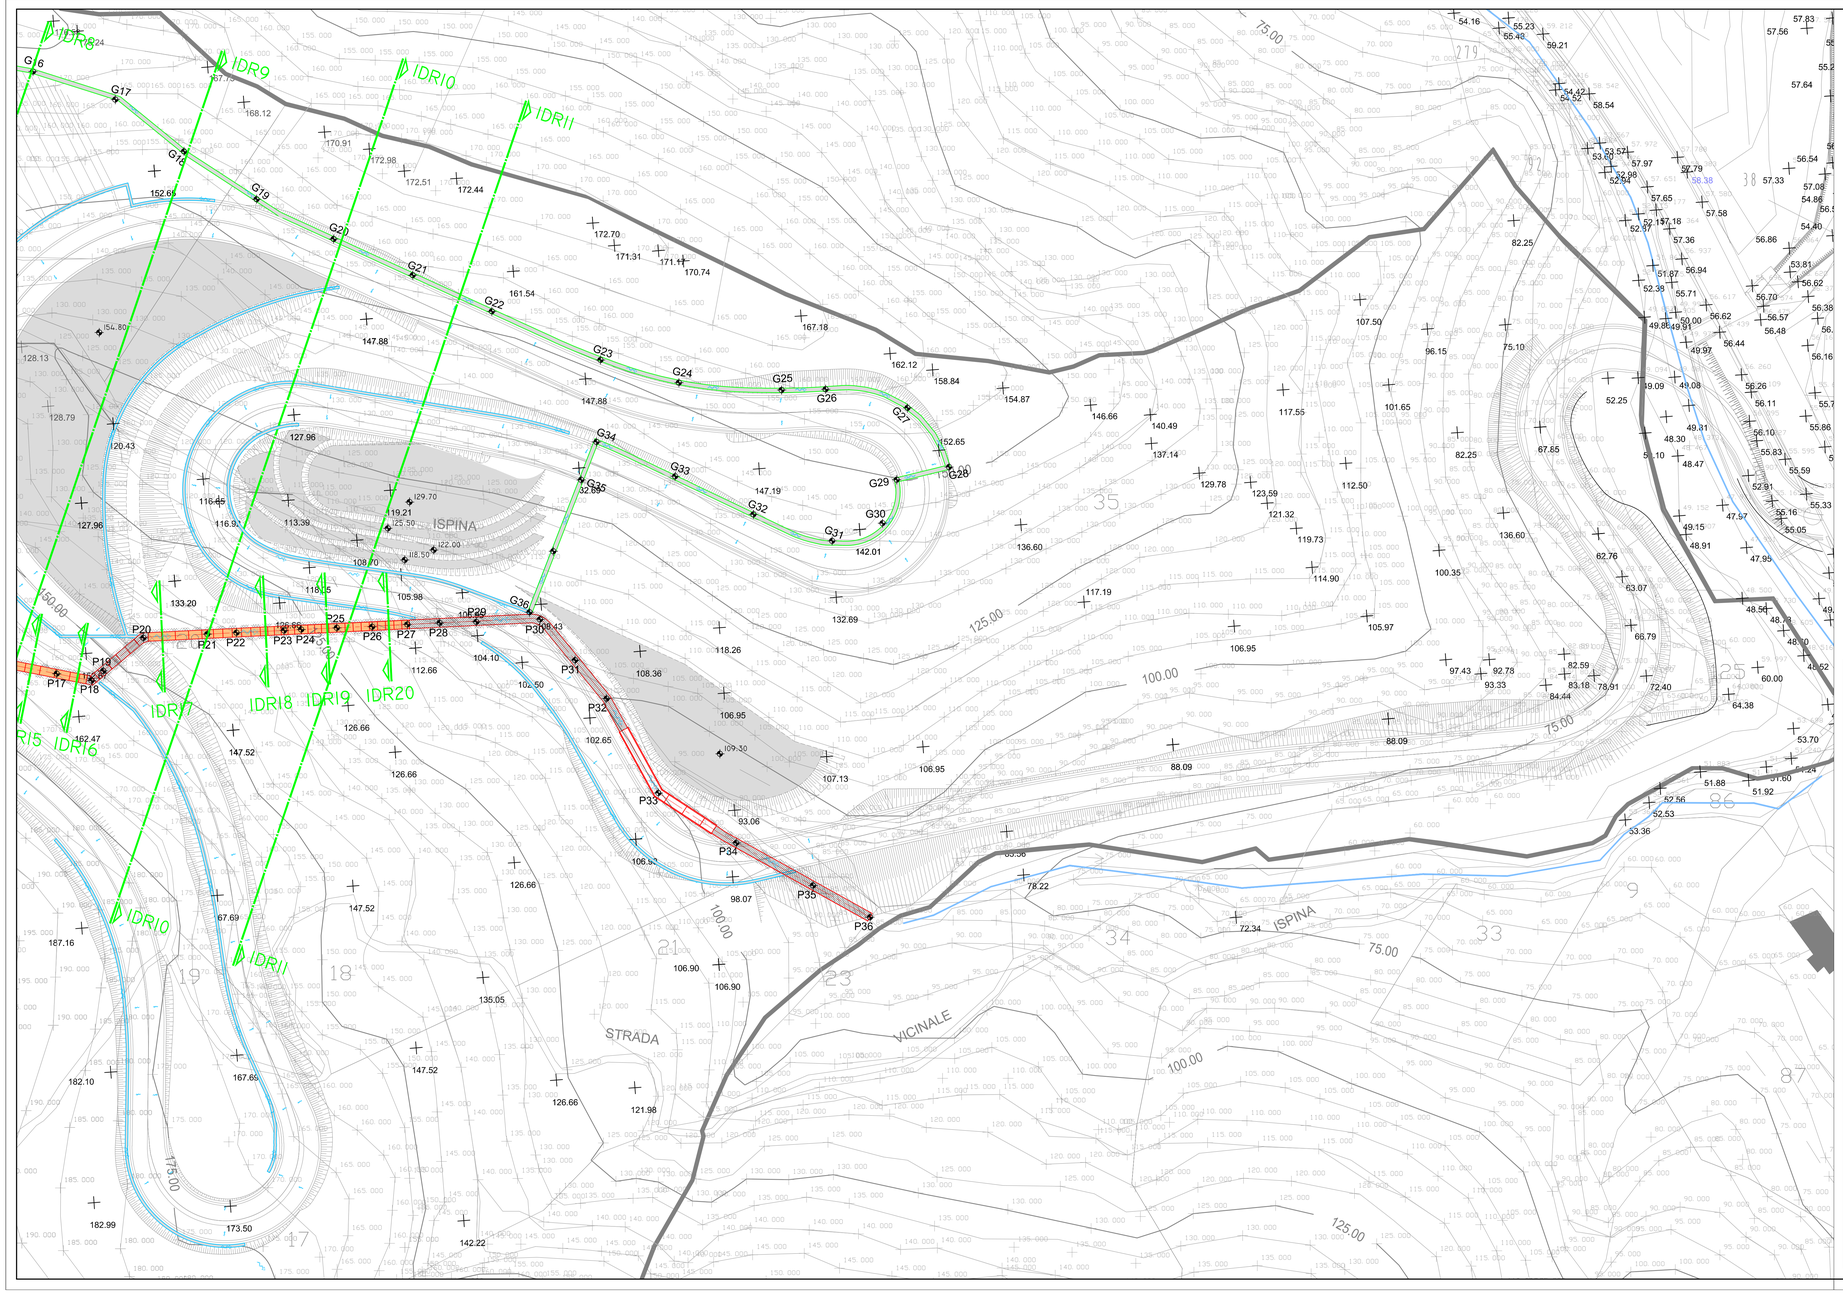


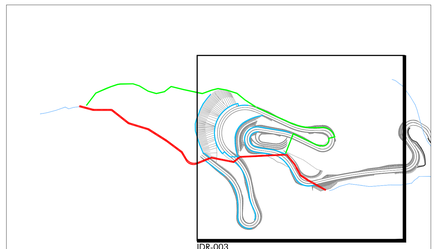

LEGENDA

- Canale di gronda rettangolare in cls (0.6m x 0.5m)
- Canale di gronda rettangolare in C.A (1.0m x 0.6)
- Nuovo tracciato Rio Ispina tratto in C.A (2.0m x 2.0m)
- Nuovo tracciato Rio Ispina tratto in alveo naturale con salti in roccia b= 2m h=variabile 0.8m/1.8m
- Nuovo tracciato Rio Ispina tratto tombinato sezione min.(2.0m x 2.0m)
- Limite area di proprietà

ITEC engineering

albasole greenpark

COMUNE DI ALBISOLA SUPERIORE
PROVINCIA DI SAVONA

Soggetto attuatore:
SOCIETÀ "IL GAROFANO S.R.L."
Via Felice Cavallotti, 11/4 - 16146 Genova

Committente
Soc. "IL GAROFANO S.r.l."

Livello di progetto
DEFINITIVO

data:
MAGGIO 2012

Tavola n°

IDR-003

Titolo :
PROGETTO URBANISTICO OPERATIVO DI INIZIATIVA PRIVATA IN TERRITORIO NON INSEDIABILE NO-INS AMB-AMBITO ANU-SUB AMBITI 1.2-2.1-LOCALITA' RIO SPINA-BRIC AIE' PER LA REALIZZAZIONE DI ATTIVITA' LUDICO SPORTIVE E NATURALISTICHE VARIANTE AL P.U.C ED AL P.T.C.P IN APPLICAZIONE DELL'ART. 59 L.R. 36/97.

Oggetto:
PLANIMETRIA DI DETTAGLIO
OPERE DI REGIMAZIONE IDRAULICA 2/2

Scala:
1:500

CODICE PROGETTO:
P106-11
NOME FILE:
P106-11-D-DI-IDR-003-A

Firme

Dott. Ing. ROBERTO VILLARINO

Dott. Ing. PIETRO MURIALE

Rev.	Modifiche / Revisioni	Redatto	Data	Contr./Appr.	Data
A	PRIMA EMISSIONE	AG	07/05/2012	PM	07/05/2012
0	-	-	-	-	-
0	-	-	-	-	-
0	-	-	-	-	-

ITEC engineering S.r.l.
SEDE LEGALE E UFFICI
19038 SARZANA (A SPEZIA
Via Cisa, 156-C
TEL. +39 0187 610532 FAX +39 0187 610775
UFFICI
16129 GENOVA
Via Antonio Cecchi, 7/9
TEL. +39 010 5936690 FAX +39 010 5848355
PARTITA IVA 01236860118
info@itec-engineering.it

E' vietata a norma di legge la riproduzione, anche parziale, non autorizzata di questo documento.