


SEZIONE IDR 2

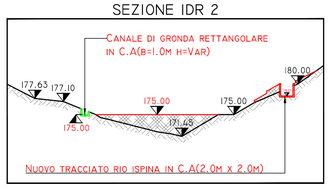


SEZIONE IDR 3

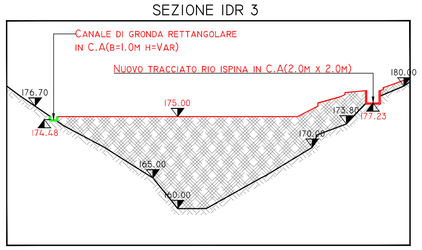


SEZIONE IDR 4

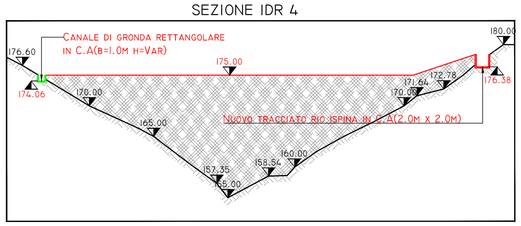


SEZIONE IDR 5

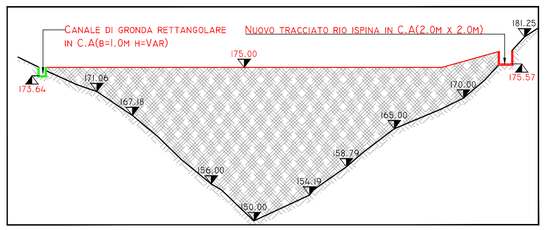

SEZIONE IDR 6

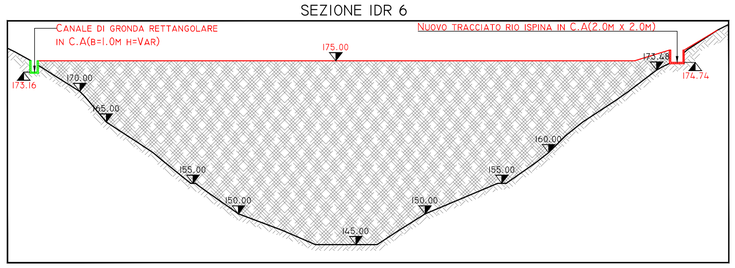

SEZIONE IDR 7

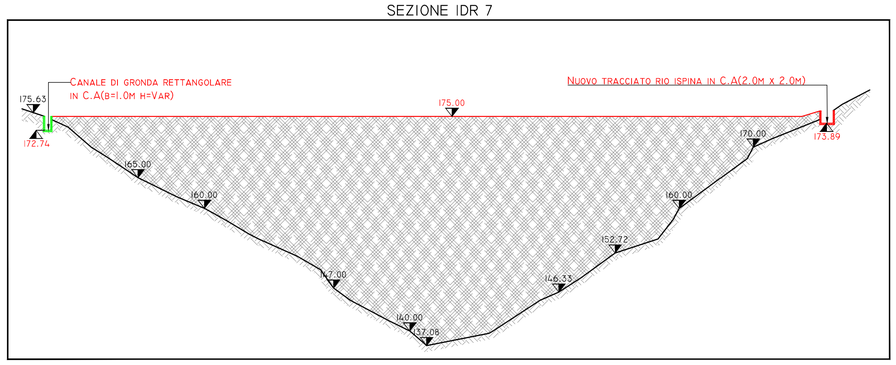

ITEC engineering

albasole greenpark

COMUNE DI ALBISOLA SUPERIORE
PROVINCIA DI SAVONA

Soggetto attuatore:
SOCIETÀ "**IL GAROFANO S.R.L.**"
Via Felice Cavallotti, 11/4 - 16146 Genova

Committente
Soc. "IL GAROFANO S.r.l."

Livello di progetto
DEFINITIVO

data:
MAGGIO 2012

Tavola n°

IDR-005

Titolo :
PROGETTO URBANISTICO OPERATIVO DI INIZIATIVA PRIVATA IN TERRITORIO NON INSEDIABILE NO-INS AMB-AMBITO ANU-SUB AMBITI 1.2-2.1-LOCALITA' RIO SPINA-BRIC AIE' PER LA REALIZZAZIONE DI ATTIVITA' LUDICO SPORTIVE E NATURALISTICHE VARIANTE AL P.U.C ED AL P.T.C.P IN APPLICAZIONE DELL'ART. 59 L.R. 36/97.

Oggetto:
SEZIONI IDRAULICHE GENERALI
(DALLA N°2 ALLA N°7) E DI DETTAGLIO OPERE DI REGIMAZIONE IDRAULICA

Scala:
1:500

CODICE PROGETTO:
P106-11
NOME FILE:
P-106-11-D-DI-IDR-005-A

Firme

Rev.	Modifiche / Revisioni	Redatto	Data	Contr./Appr.	Data
A	PRIMA EMISSIONE	AG	07/05/2012	PM	07/05/2012
0	-	-	-	-	-
0	-	-	-	-	-
0	-	-	-	-	-

ITEC engineering S.r.l.
SEDE LEGALE E UFFICI 19038 SARZANA LA SPEZIA Via Cisa, 136 C. TEL. +39 0187 610532 FAX +39 0187 610775
UFFICI 16129 GENOVA Via Antonio Cecchi, 7/9 TEL. +39 010 5959690 FAX +39 010 5848355
PARTITA IVA 01236860118 info@itec-engineering.it

E' vietata a norma di legge la riproduzione, anche parziale, non autorizzata di questo documento.