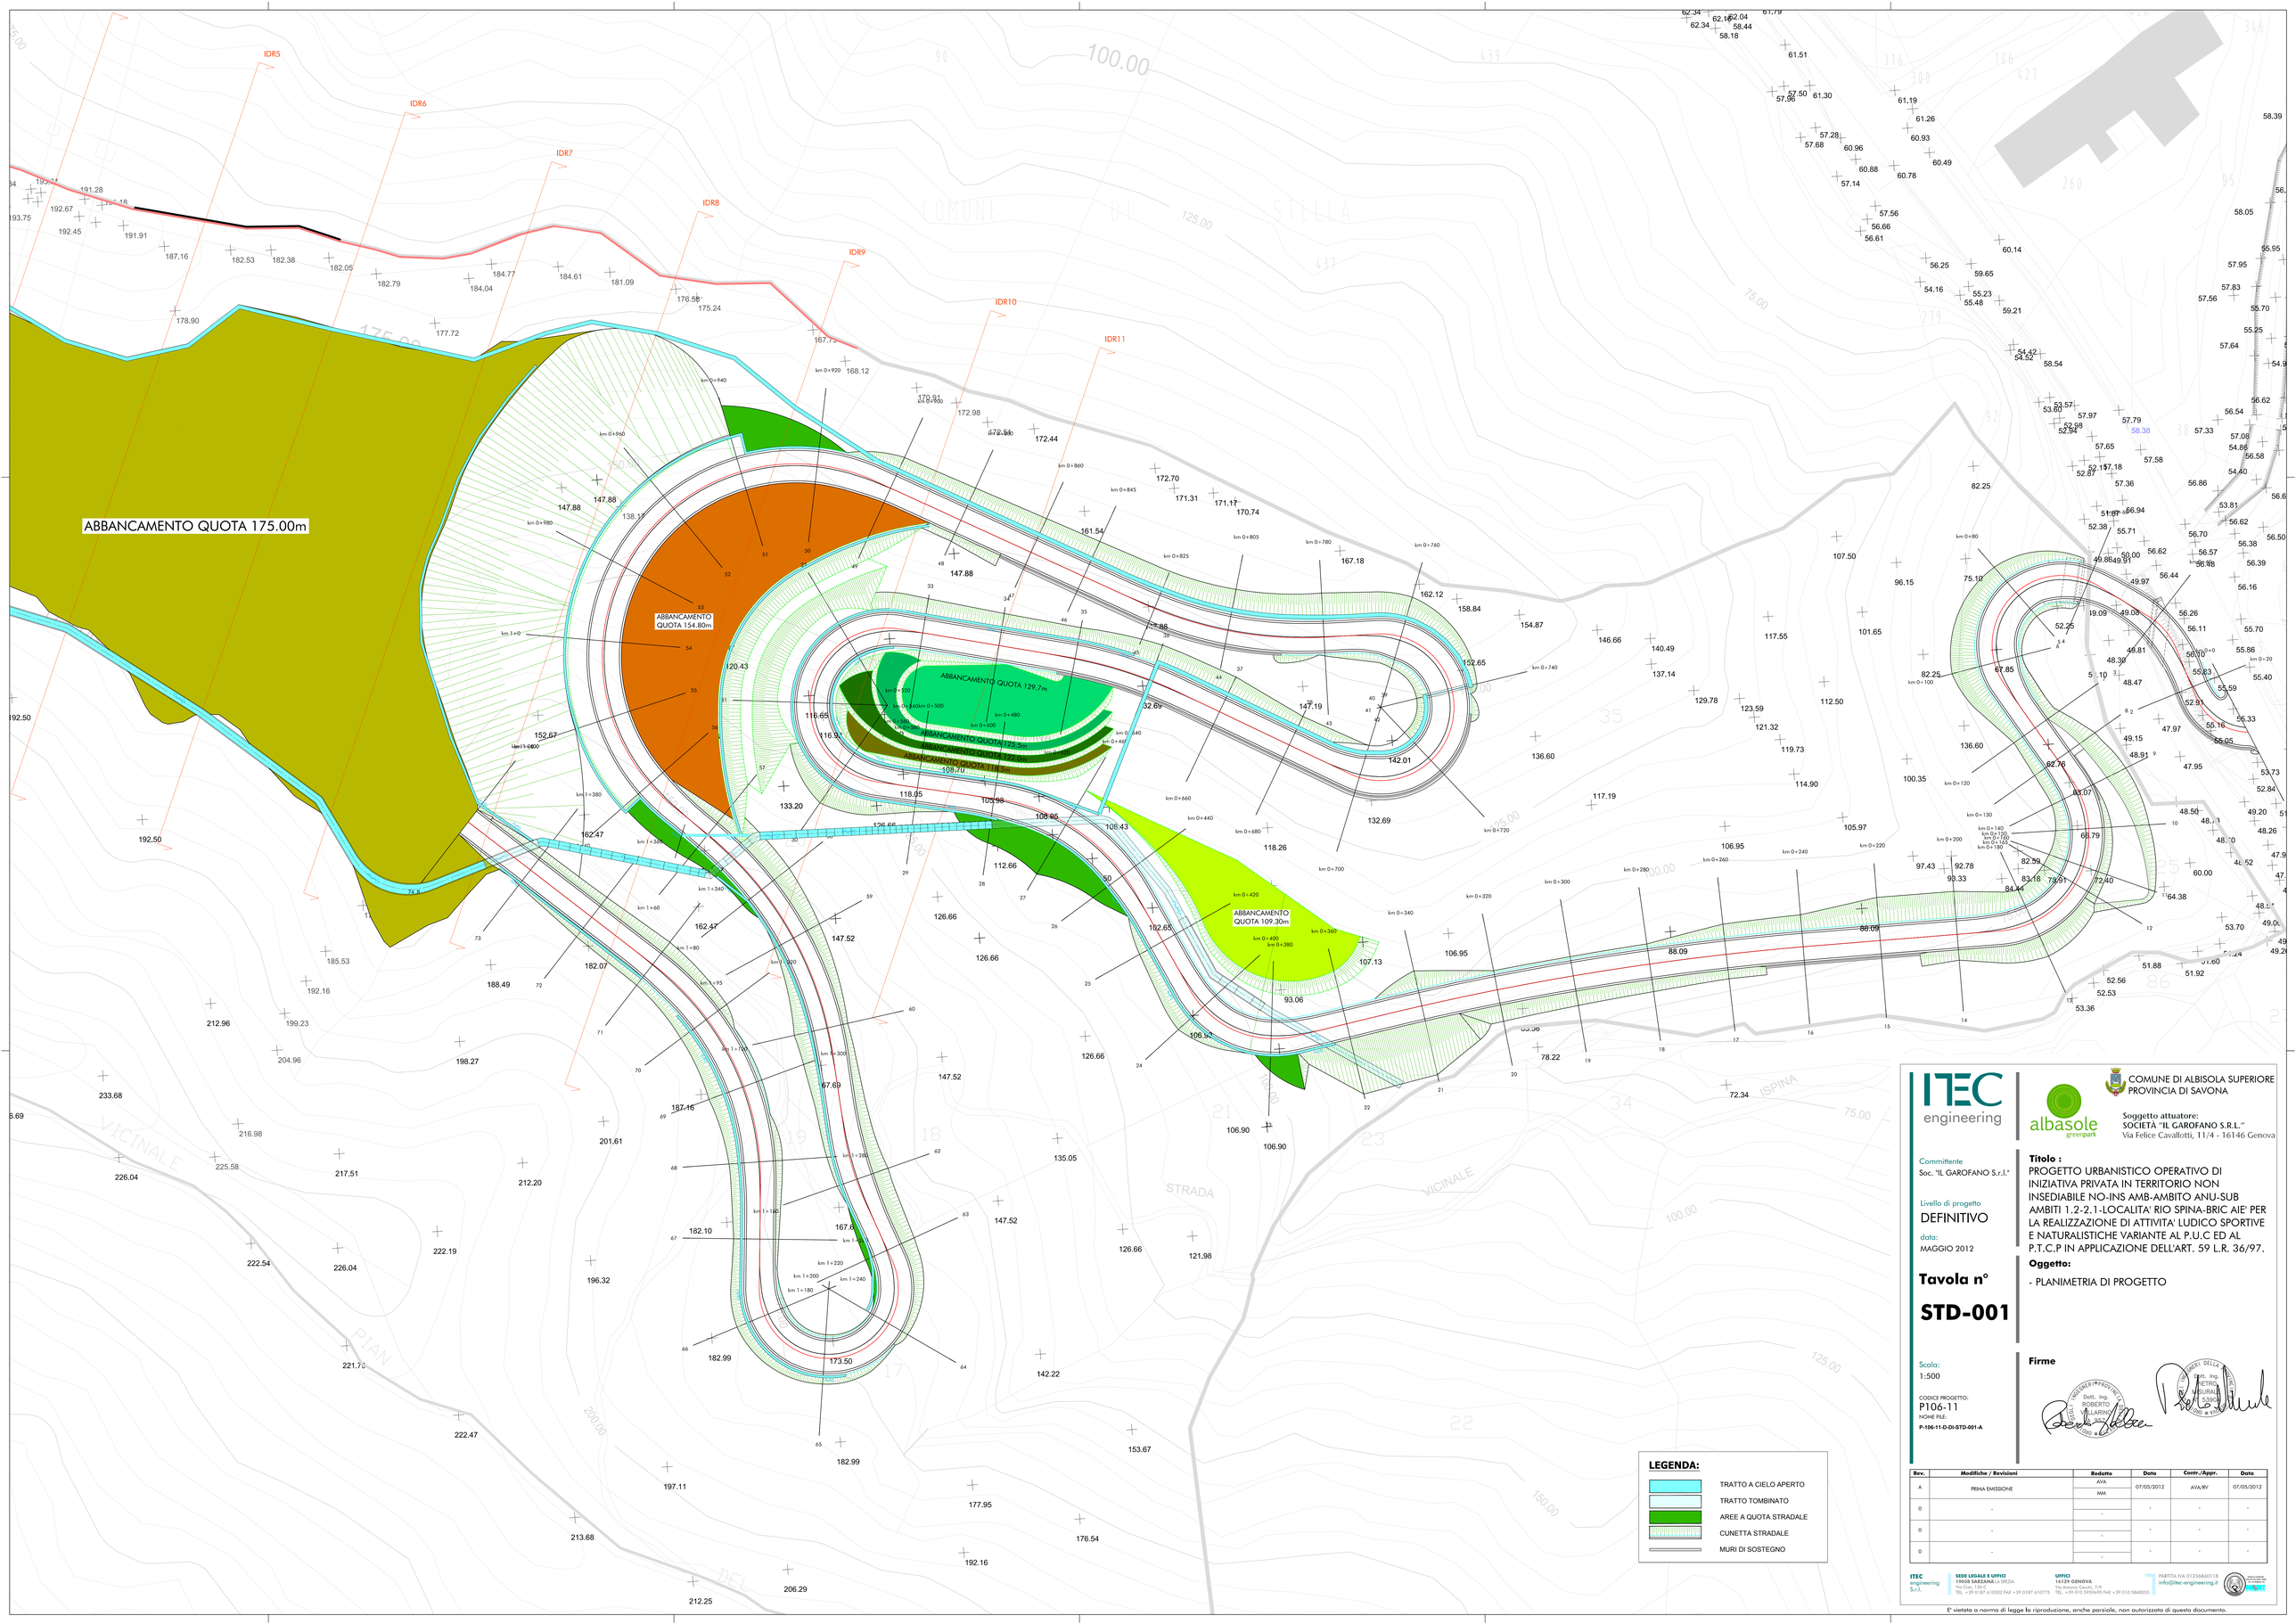


ITEC engineering

albasole greenpark

COMUNE DI ALBISOLA SUPERIORE
PROVINCIA DI SAVONA

Soggetto attuatore:
SOCIETA' "IL GAROFANO S.R.L."
Via Felice Cavallotti, 11/4 - 16146 Genova

Committente
Soc. "IL GAROFANO S.r.l."

Livello di progetto
DEFINITIVO

data:
MAGGIO 2012

Tavola n°

STD-001

Titolo :
PROGETTO URBANISTICO OPERATIVO DI INIZIATIVA PRIVATA IN TERRITORIO NON INSEDIABILE NO-INS AMB-AMBITO ANU-SUB AMBITI 1.2-2.1-LOCALITA' RIO SPINA-BRIC AIE' PER LA REALIZZAZIONE DI ATTIVITA' LUDICO SPORTIVE E NATURALISTICHE VARIANTE AL P.U.C ED AL P.T.C.P IN APPLICAZIONE DELL'ART. 59 L.R. 36/97.

Oggetto:
- PLANIMETRIA DI PROGETTO

Scala:
1:500

CODICE PROGETTO:
P106-11
NOME FILE:
P-106-11-D-DI-STD-001-A

Firme

Dott. Ing. ROBERTO VILLARINO

Dott. Ing. PIETRO MURIALDO

Rev.	Modifiche / Revisioni	Redatto	Data	Contr./Appr.	Data
A	PRIMA EMISSIONE	AVA MAA	07/05/2012	AVA/RV	07/05/2012
0	-	-	-	-	-
0	-	-	-	-	-
0	-	-	-	-	-

ITEC engineering S.r.l.
SEDE LEGALE E UFFICI
19038 SARZANA LA SPEZIA
Via Cisa, 134 F
TEL. +39 0187 610533 FAX +39 0187 610779
UFFICI
16139 GENOVA
Via Antonio Cecchi, 7/9
TEL. +39 010 9959490 FAX +39 010 5848355
PARTITA IVA 01236860118
info@itec-engineering.it

E' vietato a norma di legge la riproduzione, anche parziale, non autorizzata di questo documento.