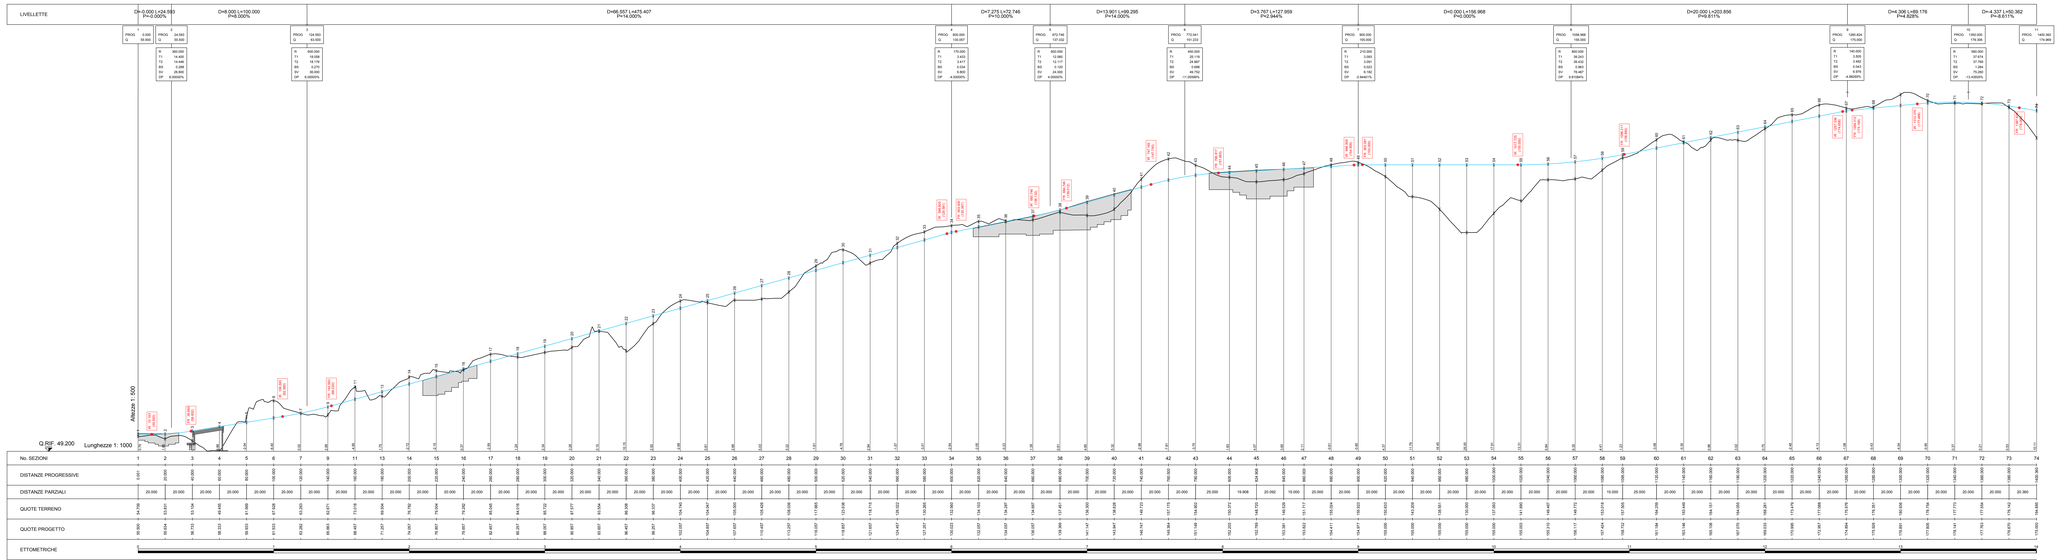


ITEC engineering S.r.l.	SEDE LEGALE E UFFICI: VIENNE SARDEGNA (IM) Località [illegible] Tel. +39 0184 [illegible] Fax +39 0184 [illegible]
	UFFICI: PARTITA IVA 01230400112 info@itec-engineering.it

COMUNE DI ALBISOLA SUPERIORE
PROVINCIA DI SAVONA

albasole promuove

Soggetto attuatore:
SOCIETA' "IL GAROFANO S.R.L."
Via Felice Cavallotti, 11/4 - 16146 Genova

Committente
Soc. "IL GAROFANO S.r.l."

Livello di progetto
DEFINITIVO

data:
MAGGIO 2012

Tavola n°

STD-002

Titolo :
PROGETTO URBANISTICO OPERATIVO DI INIZIATIVA PRIVATA IN TERRITORIO NON INSEDIABILE NO-INS AMB.AMBITO ANU-SUB AMBITI 1.2-2.1-LOCALITA' RIO SPINA-BRIC AIE' PER LA REALIZZAZIONE DI ATTIVITA' LUDICO SPORTIVE E NATURALISTICHE VARIANTE AL P.U.C ED AL P.T.C.P IN APPLICAZIONE DELL'ART. 59 L.R. 36/97.

Oggetto:
- PROFILO LONGITUDINALE

Scala:
1:1000 - 1:500

CODICE PROGETTO:
P106-11
NOME FILE:
P-106-11-D-STD-002-A

Firma

Rev.	Modifiche / Revisioni	Redatto	Data	Contr./Appr.	Data
A	Prima EMISSIONE	AVA	07/05/2012	AVA/RV	07/05/2012
		###			
0	-	-	-	-	-
0	-	-	-	-	-
0	-	-	-	-	-
0	-	-	-	-	-

© vietata a norma di legge la riproduzione, anche parziale, non autorizzata di questo documento.