ITEC engineering

albasole greenpark

COMUNE DI ALBISOLA SUPERIORE
PROVINCIA DI SAVONA

Soggetto attuatore:
SOCIETÀ "IL GAROFANO S.R.L."
Via Felice Cavallotti, 11/4 - 16146 Genova

Committente
Soc. "IL GAROFANO S.r.l."

Livello di progetto
DEFINITIVO

data:
MAGGIO 2012

Titolo :
PROGETTO URBANISTICO OPERATIVO DI INIZIATIVA PRIVATA IN TERRITORIO NON INSEDIABILE NO-INS AMB-AMBITO ANU-SUB AMBITI 1.2-2.1-LOCALITA' RIO SPINA-BRIC AIE' PER LA REALIZZAZIONE DI ATTIVITA' LUDICO SPORTIVE E NATURALISTICHE VARIANTE AL P.U.C ED AL P.T.C.P IN APPLICAZIONE DELL'ART. 59 L.R. 36/97.

Tavola n°

STD-003

Oggetto:

- SEZIONI TRASVERSALI

Scala:
1:200

CODICE PROGETTO:
P106-11
NOME FILE:
P-106-11-D-DI-STD-003-A

Firme





Rev.	Modifiche / Revisioni	Redatto	Data	Contr./Appr.	Data
A	PRIMA EMISSIONE	AVA MM	07/05/2012	AVA/RV	07/05/2012
0	-	 -	-	-	-
0	-	 -	-	-	-
0	-	 -	-	-	-

ITEC engineering S.r.l.

SEDE LEGALE E UFFICI
19038 SARZANA LA SPEZIA
Via Cisa, 136 C
TEL. +39 0187 610532 FAX +39 0187 610775

UFFICI
16129 GENOVA
Via Antonio Cecchi, 7/9
TEL. +39 010 5959690 FAX +39 010 5848355

PARTITA IVA 01236860118
info@itec-engineering.it


Sistema Certificato UNI EN ISO 9001:2008 SC 10-2588/EA 34
SINCERT

E' vietata a norma di legge la riproduzione, anche parziale, non autorizzata di questo documento.

PROFILO Albisola_8


SEZIONE 1

PROGRESSIVA 0.00

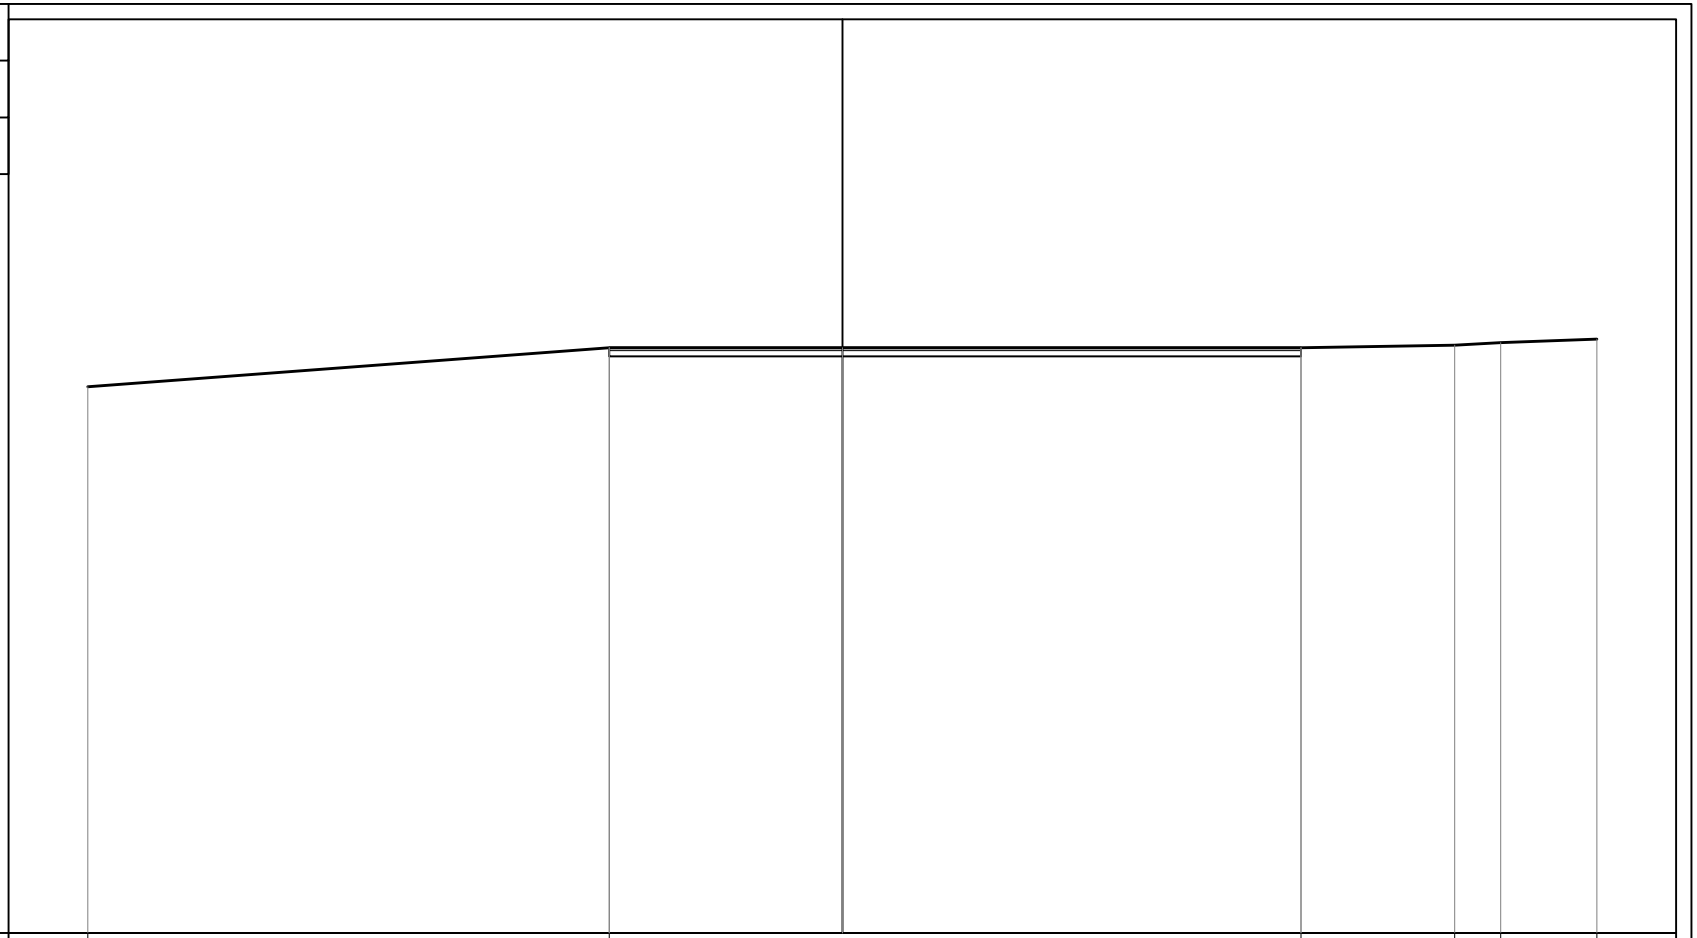

PROGRESSIVE TERRENO	-20.00		-6.17		12.16	16.23	17.45	20.00
PARZIALI TERRENO		13.83		18.33		4.07	1.22	2.55
QUOTE TERRENO	54.47		55.50		55.50	55.57	55.63	55.73
PROGRESSIVE PROGETTO			-6.17	0.00	12.16			
PARZIALI PROGETTO				6.17	12.16			
QUOTE PROGETTO			55.50	55.50	55.50			

PROFILO	Albisola_8
SEZIONE	2
PROGRESSIVA	20.00

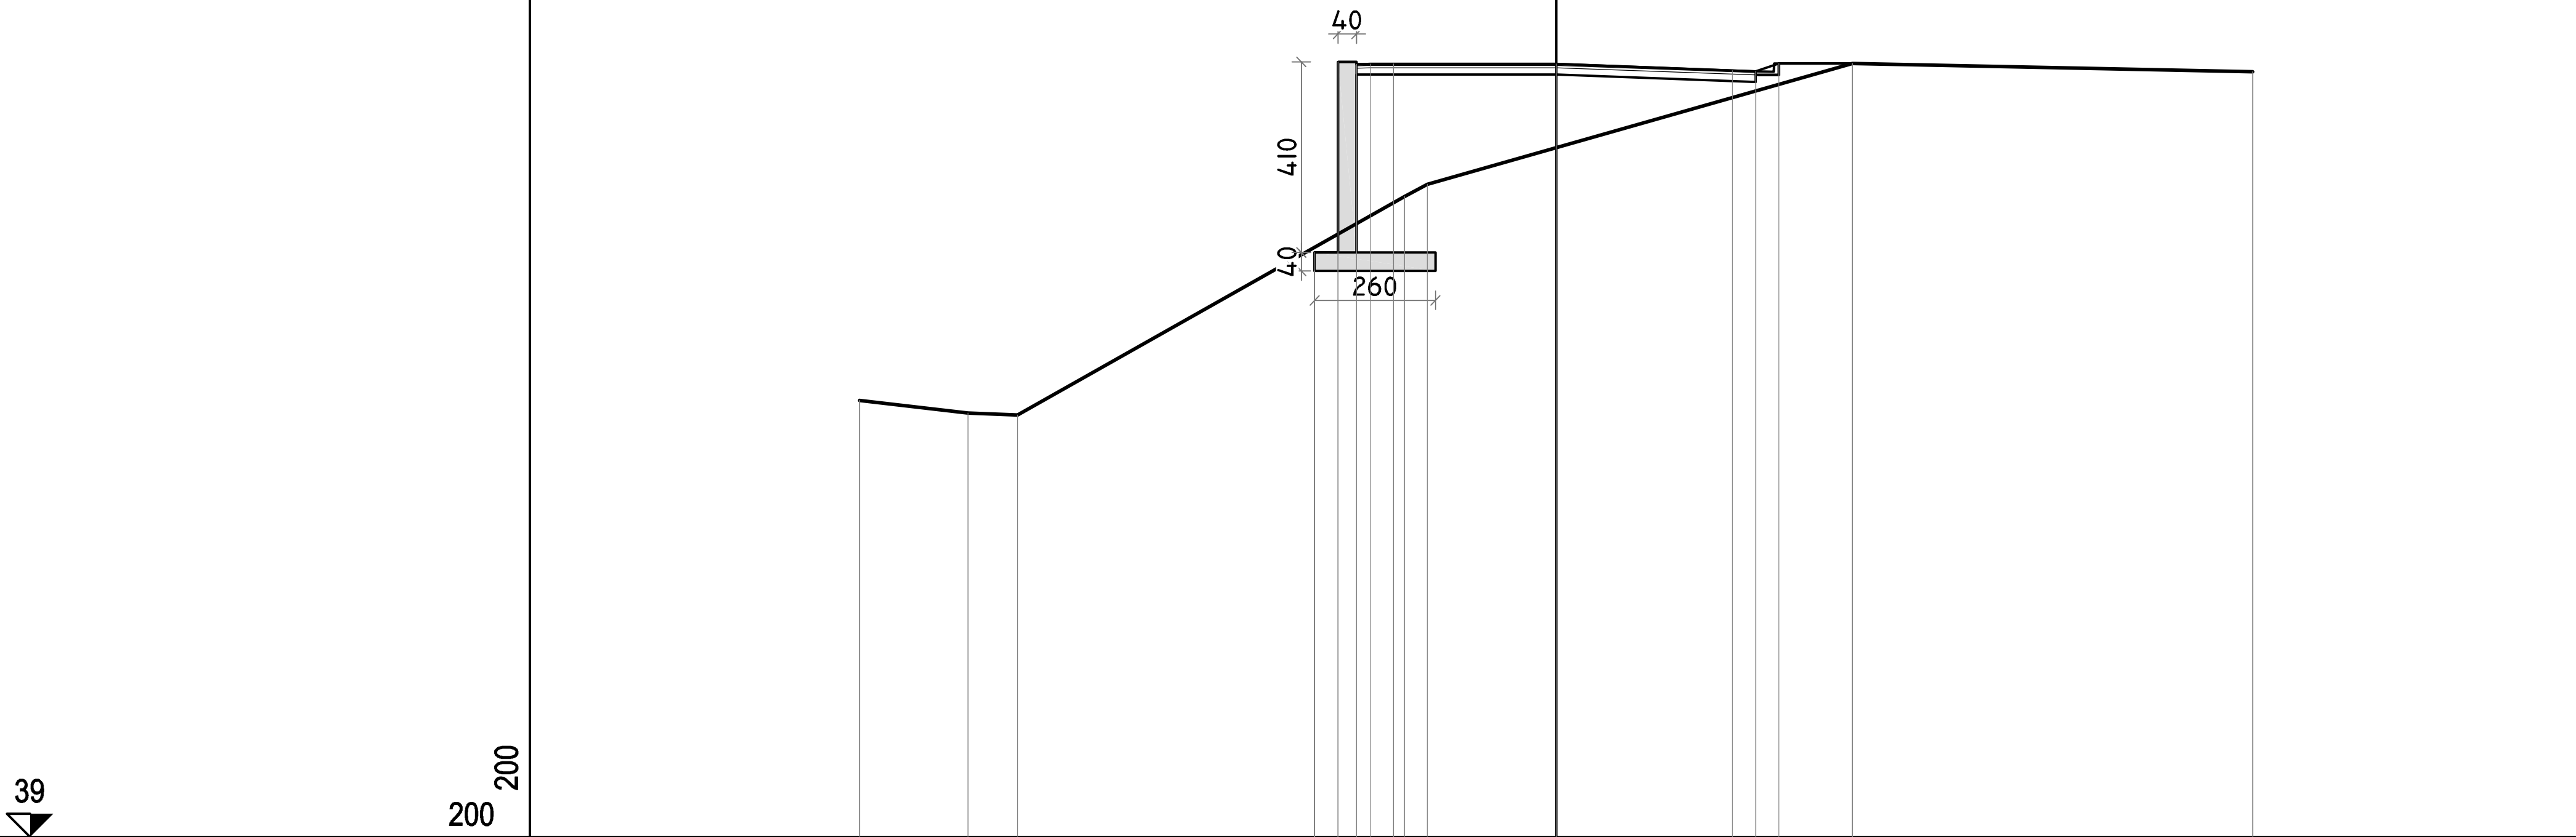


PROGRESSIVE TERRENO	-15.00, -12.67, -11.59, -3.26, -2.77, 6.38, 15.00
PARZIALI TERRENO	2.33, 1.08, 8.33, 0.49, 9.15, 8.62
QUOTE TERRENO	48.40, 48.12, 48.08, 52.78, 53.04, 55.65, 55.46
PROGRESSIVE PROGETTO	-5.20, -5.20, -4.70, -4.70, -4.30, -4.00, -3.50, 0.00, 3.80, 4.30, 4.80, 6.38
PARZIALI PROGETTO	0.50, 0.40, 0.30, 0.50, 3.50, 3.80, 0.50, 0.50, 1.58
QUOTE PROGETTO	51.58, 51.18, 55.67, 51.58, 55.62, 55.63, 55.63, 55.63, 55.49, 55.48, 55.65, 55.65

PROFILO Albisola_8

SEZIONE 3

PROGRESSIVA 40.00

VEDI ELABORATO:
P106-11-D-DI-STR-001-A
-PIANTA E SEZIONI PONTE SUL RIO BASCO-

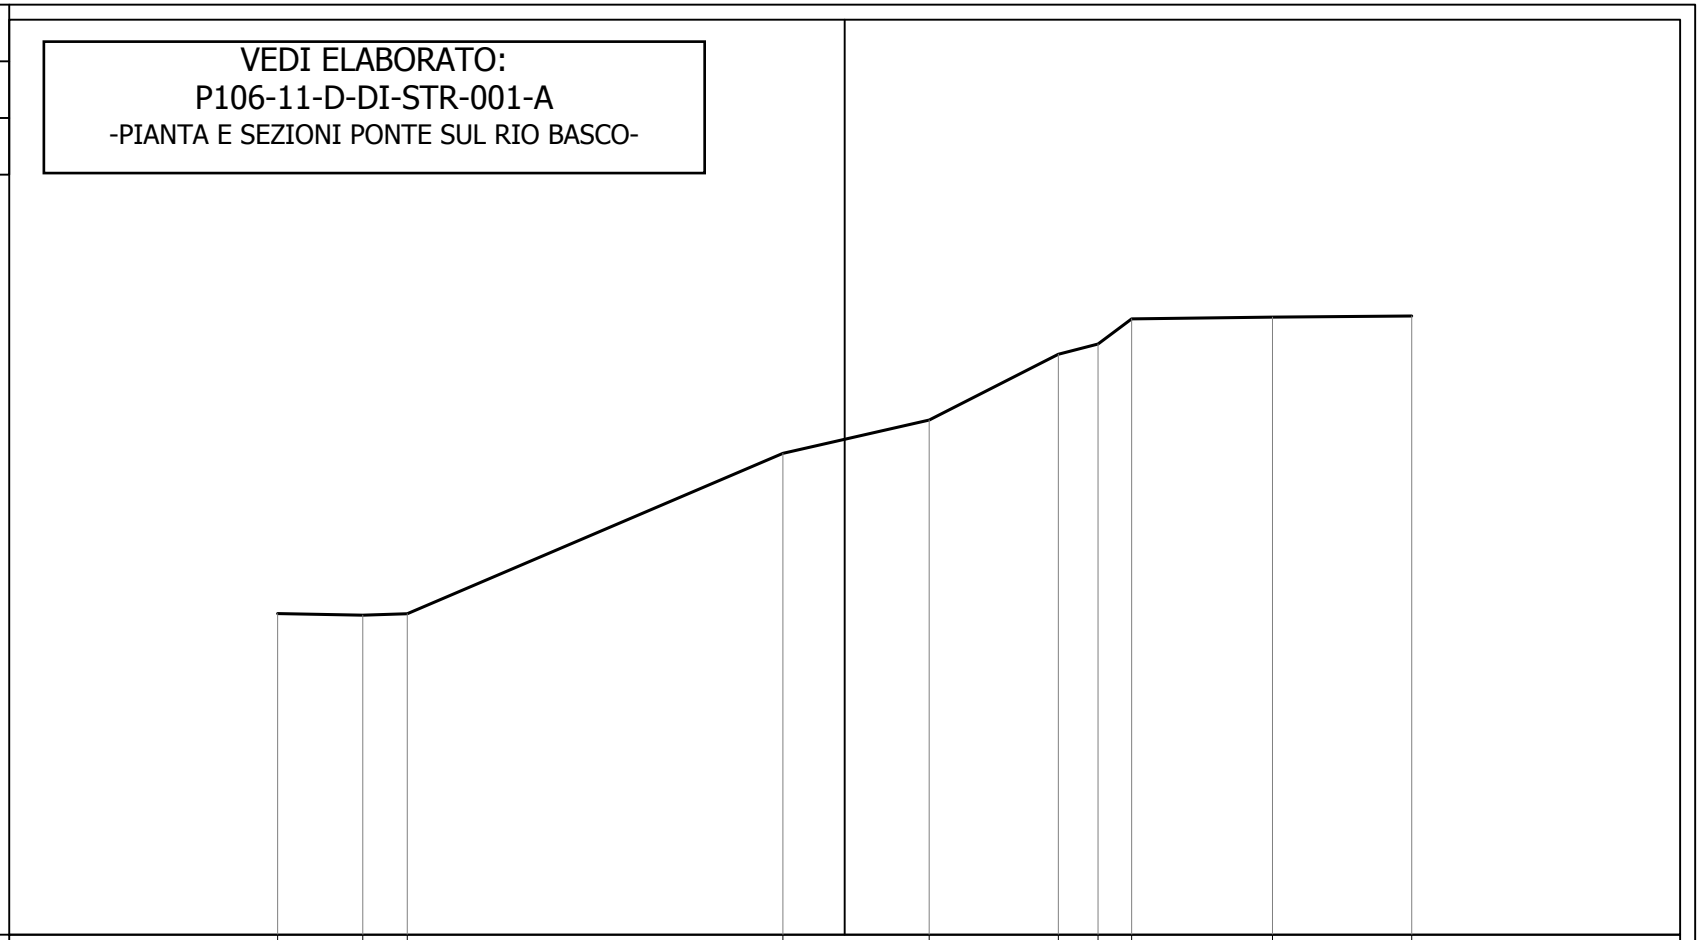


PROGRESSIVE TERRENO	15.00	12.75	11.57	1.63	2.24	5.65	6.70	7.59	11.32	15.00				
PARZIALI TERRENO		2.25	1.18	9.94	3.87	3.41	1.05	0.89	3.73	3.68				
QUOTE TERRENO	48.49	48.45	48.49	52.73	53.61	55.35	55.62	56.29	56.33	56.36				
PROGRESSIVE PROGETTO														
PARZIALI PROGETTO														
QUOTE PROGETTO														

PROFILO Albisola_8

SEZIONE 4

PROGRESSIVA 60.00

VEDI ELABORATO:
P106-11-D-DI-STR-001-A
-PIANTA E SEZIONI PONTE SUL RIO BASCO-

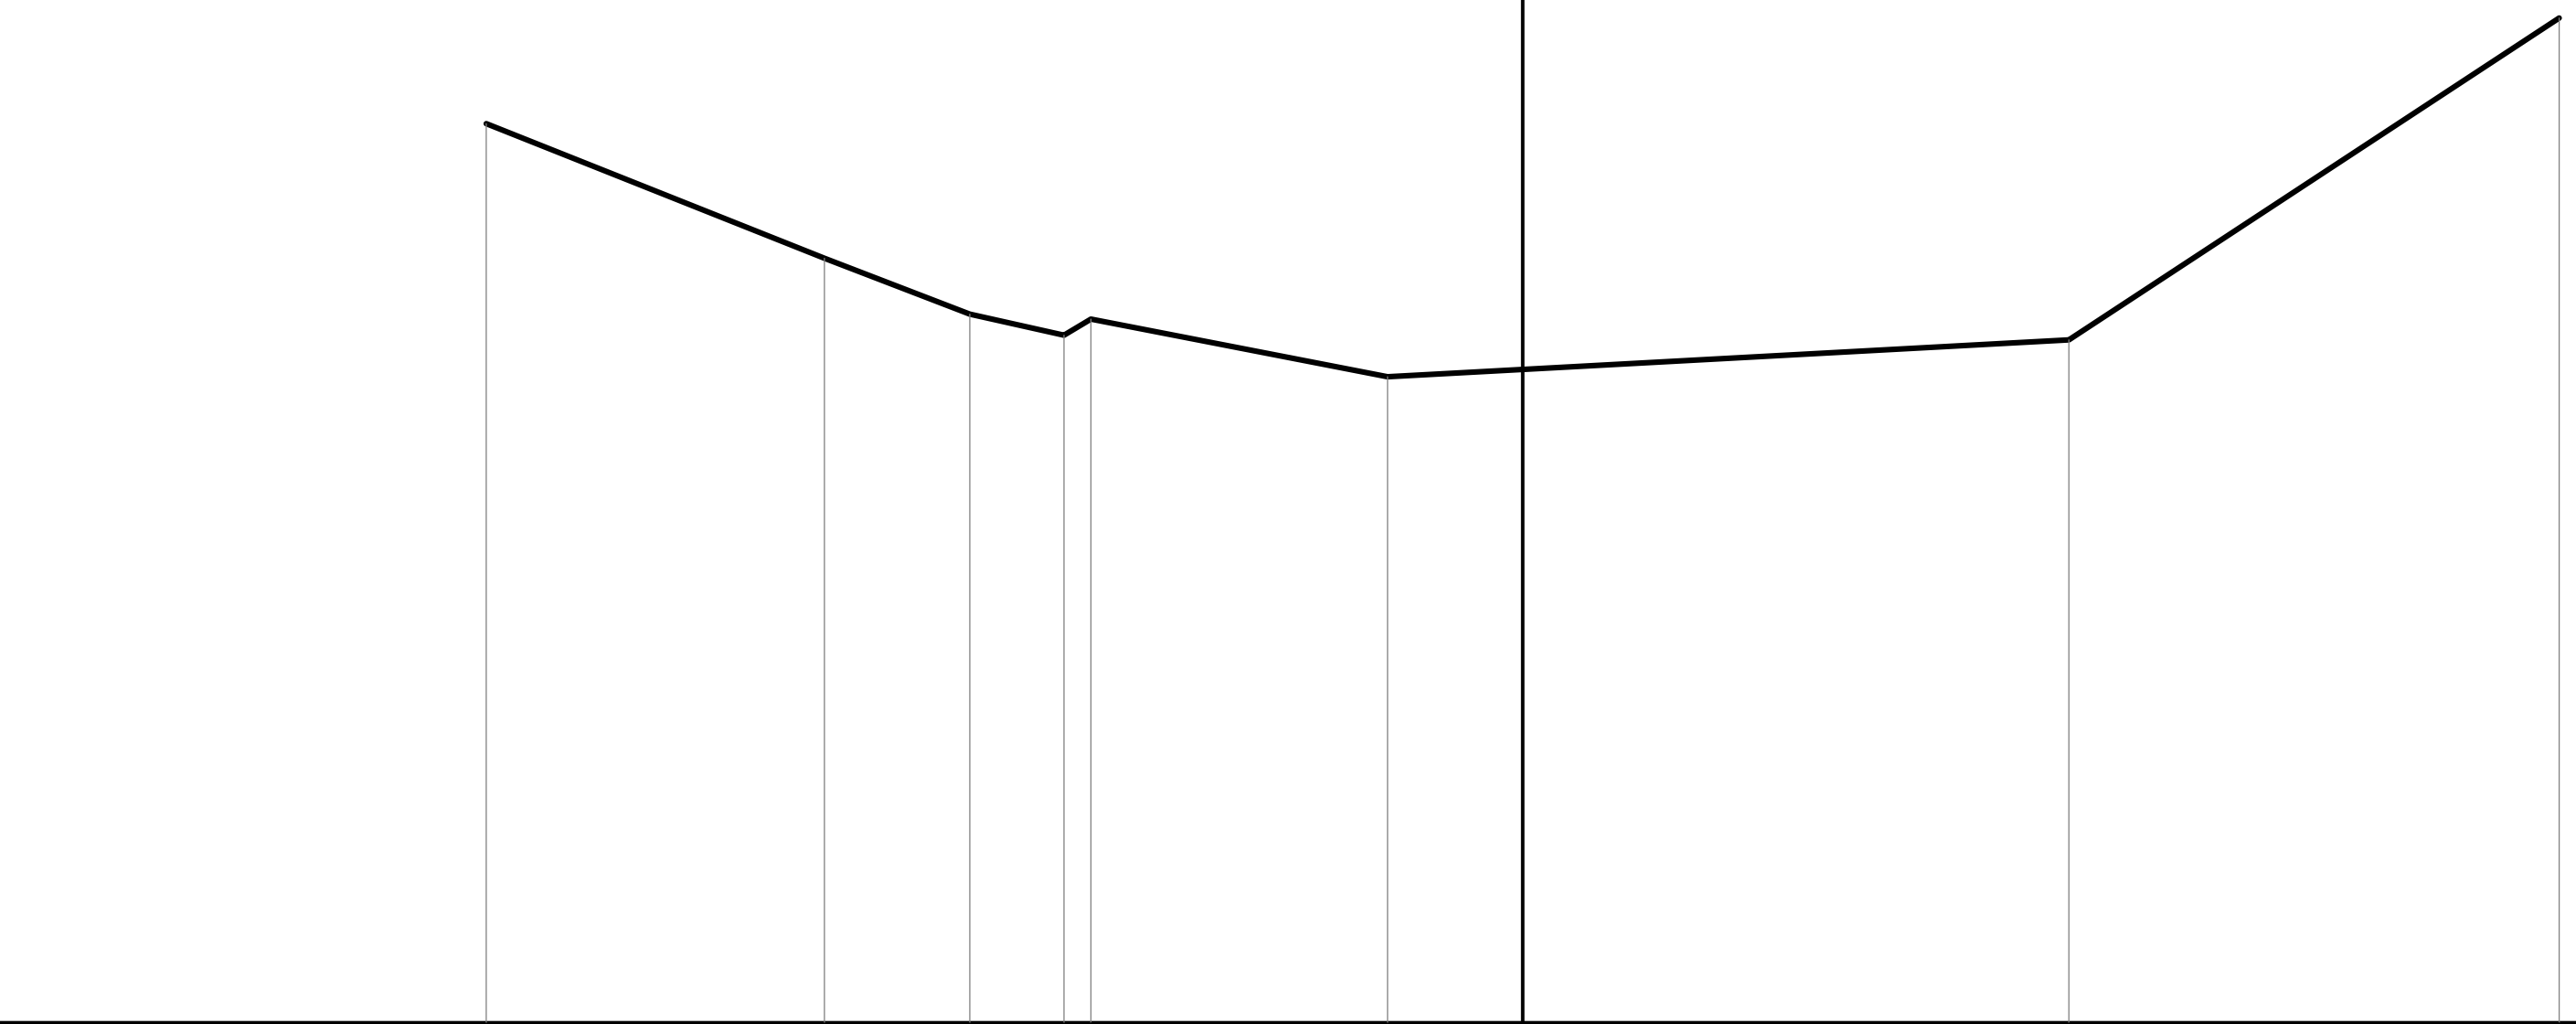

40

200


200

PROGRESSIVE TERRENO	-15.00	-10.10	-8.00	-6.64	-6.25	-1.95	7.90	15.00
PARZIALI TERRENO	4.90	2.10	1.36	0.39	4.30	9.85	7.10	
QUOTE TERRENO	53.01	51.06	50.25	49.95	50.18	49.35	49.88	54.54
PROGRESSIVE PROGETTO								
PARZIALI PROGETTO								
QUOTE PROGETTO								

PROFILO Albisola_8

SEZIONE 5

PROGRESSIVA 80.00

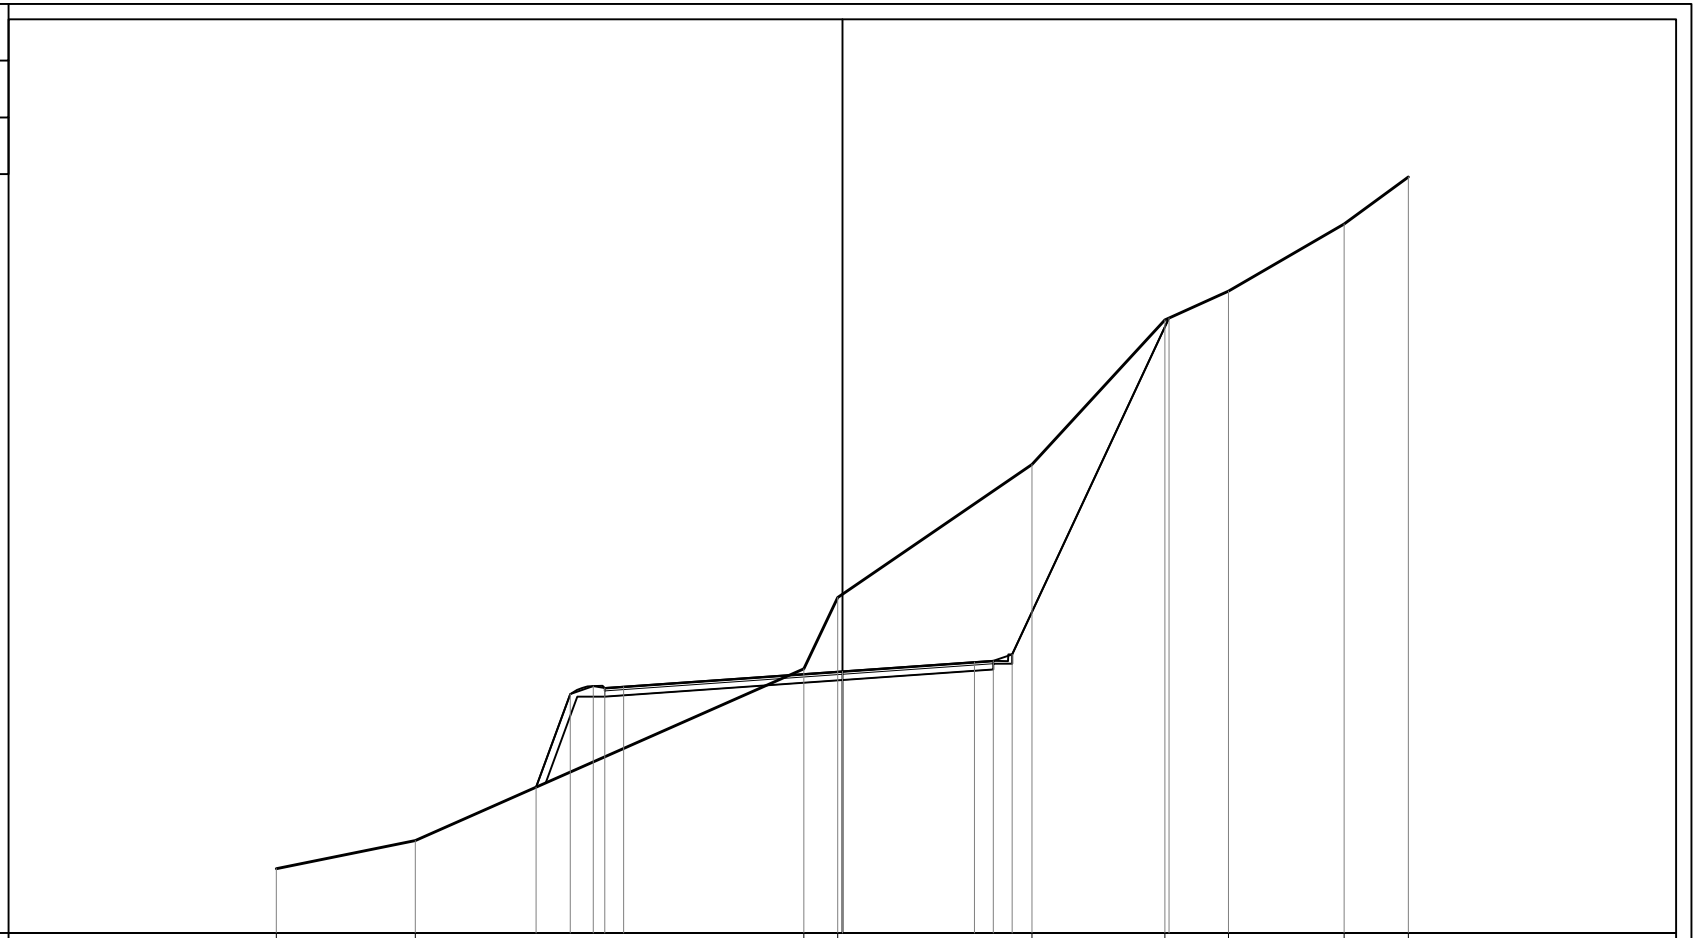


PROGRESSIVE TERRENO	-15.00	-11.32	-1.02	-0.12	5.03	8.55	10.23	13.30	15.00	
PARZIALI TERRENO		3.68	10.30	0.90	5.15	3.52	1.68	3.07	1.70	
QUOTE TERRENO	54.70	55.45	60.00	61.89	65.41	69.24	70.00	71.78	73.02	
PROGRESSIVE PROGETTO	-8.11	-7.21	-6.60	-6.30	-5.80	0.00	3.50	4.00	4.50	8.66
PARZIALI PROGETTO	0.90	0.61	0.30	0.50	5.80	3.50	0.50	0.50	4.16	
QUOTE PROGETTO	56.86	59.33	59.54	59.49	59.53	59.93	60.18	60.21	60.38	69.28

PROFILO Albisola_8

SEZIONE 6

PROGRESSIVA 100.00

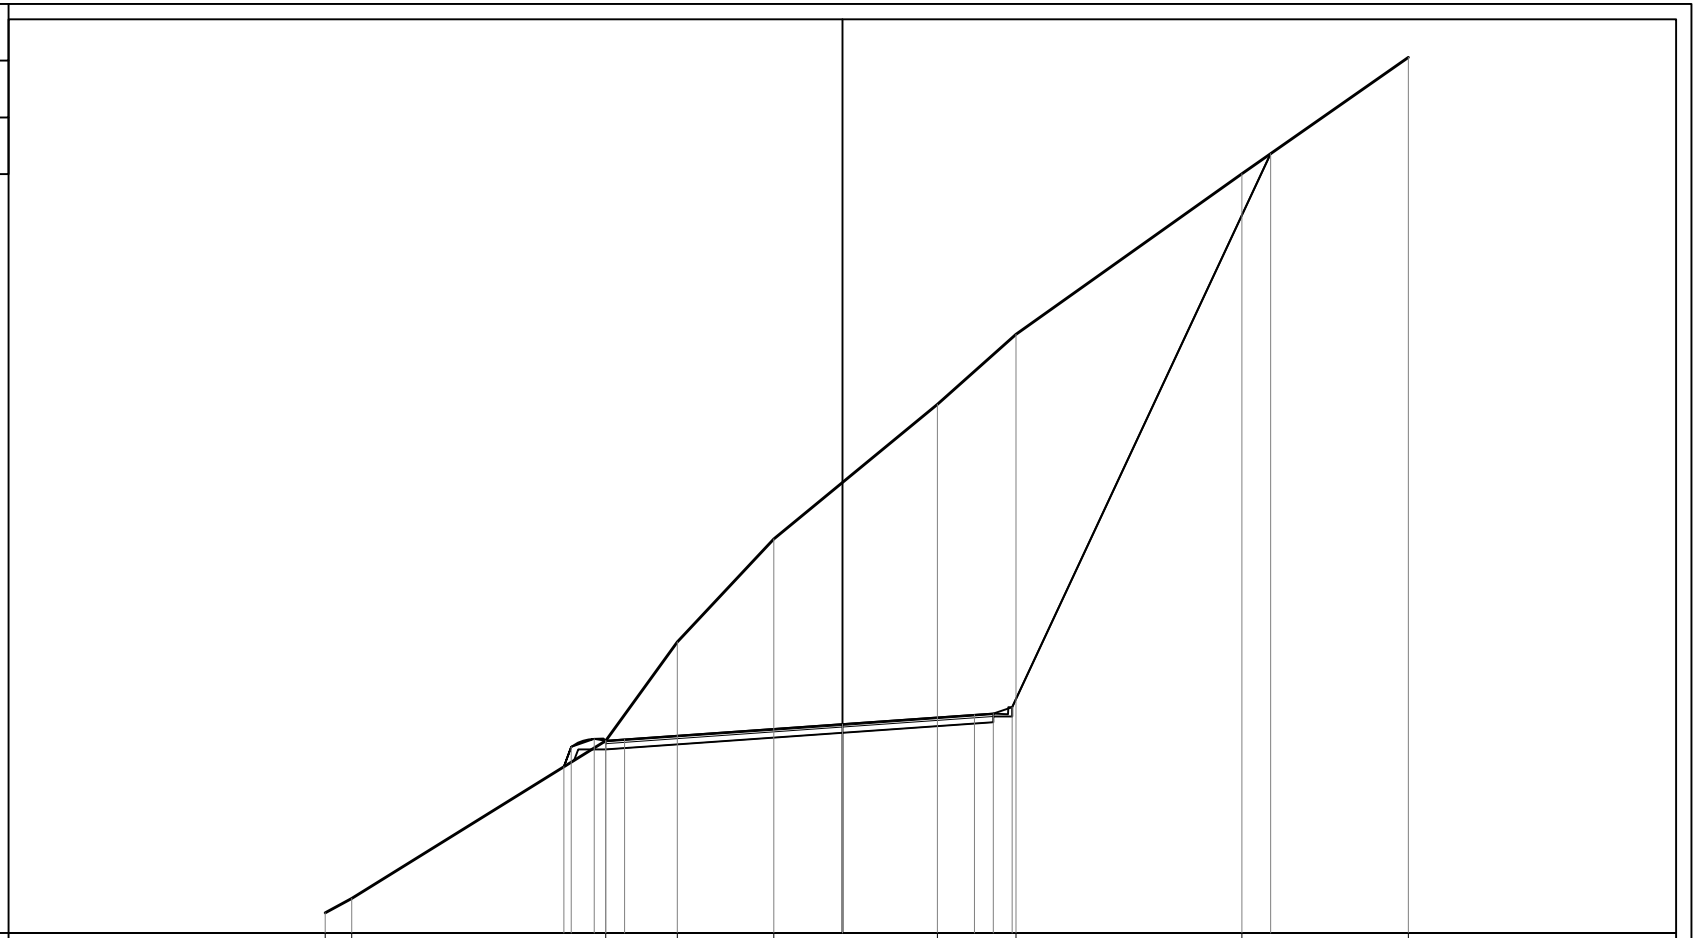


PROGRESSIVE TERRENO	-13.70	-13.00	-6.27	-4.37	-1.82	2.52	4.60	10.59	15.00	
PARZIALI TERRENO	0.70	6.73	1.90	2.55	4.34	2.08	5.99	4.41		
QUOTE TERRENO	56.53	56.91	61.09	63.71	66.43	70.00	71.86	76.11	79.19	
PROGRESSIVE PROGETTO	-7.38	-7.19	-6.58	-6.27	-5.77	0.00	3.50	4.00	4.50	11.35
PARZIALI PROGETTO	0.19	0.61	0.31	0.50	5.77	3.50	0.50	0.50	6.85	
QUOTE PROGETTO	60.40	60.93	61.15	61.09	61.13	61.53	61.78	61.81	61.98	76.64

PROFILO Albisola_8


SEZIONE 7

PROGRESSIVA 120.00

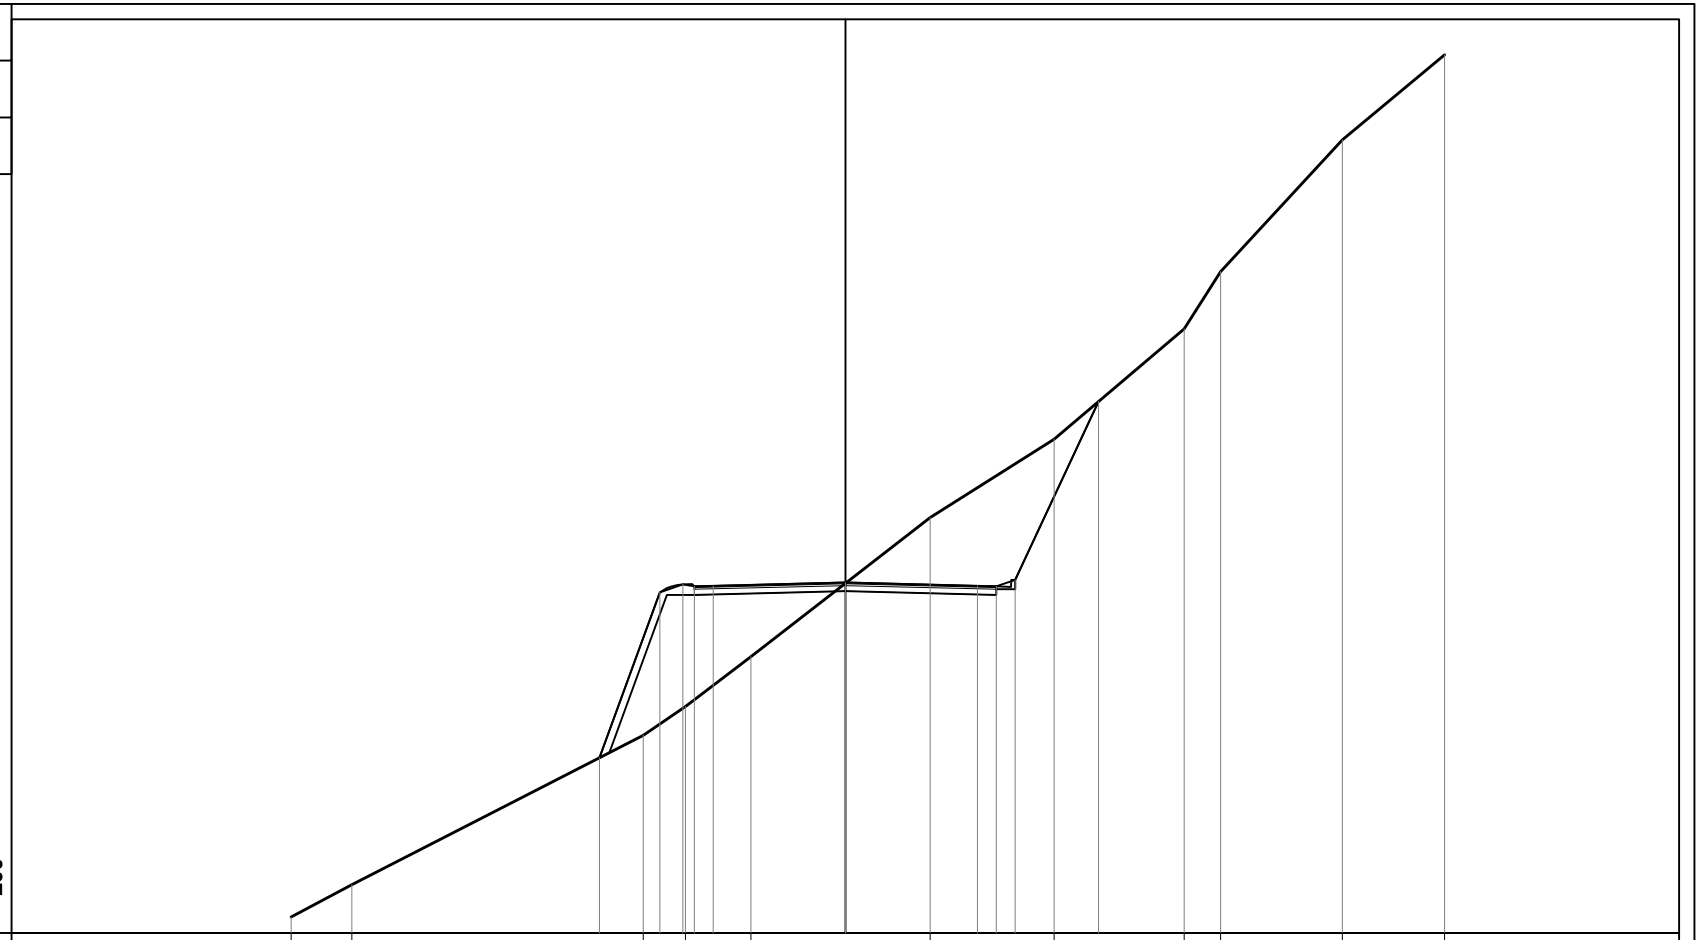

PROGRESSIVE TERRENO	-14.69	-13.08	-5.35	-4.24	-2.51	2.24	5.53	8.98	9.95	13.17	15.88		
PARZIALI TERRENO	1.61	7.73	1.11	1.73	4.75	3.29	3.45	0.97	3.22	2.71			
QUOTE TERRENO	54.42	55.28	59.24	60.00	61.32	65.00	67.08	70.00	71.51	75.00	77.26		
PROGRESSIVE PROGETTO	-6.52	-4.92	-4.31	-4.00	-3.50	0.00	3.50	4.00	4.50	6.71			
PARZIALI PROGETTO	1.60	0.61	0.31	0.50	3.50	3.50	0.50	0.50	2.21				
QUOTE PROGETTO	58.64	63.02	63.23	63.18	63.19	63.28	63.19	63.18	63.35	68.07			

PROFILO	Albisola_8
SEZIONE	8
PROGRESSIVA	130.00

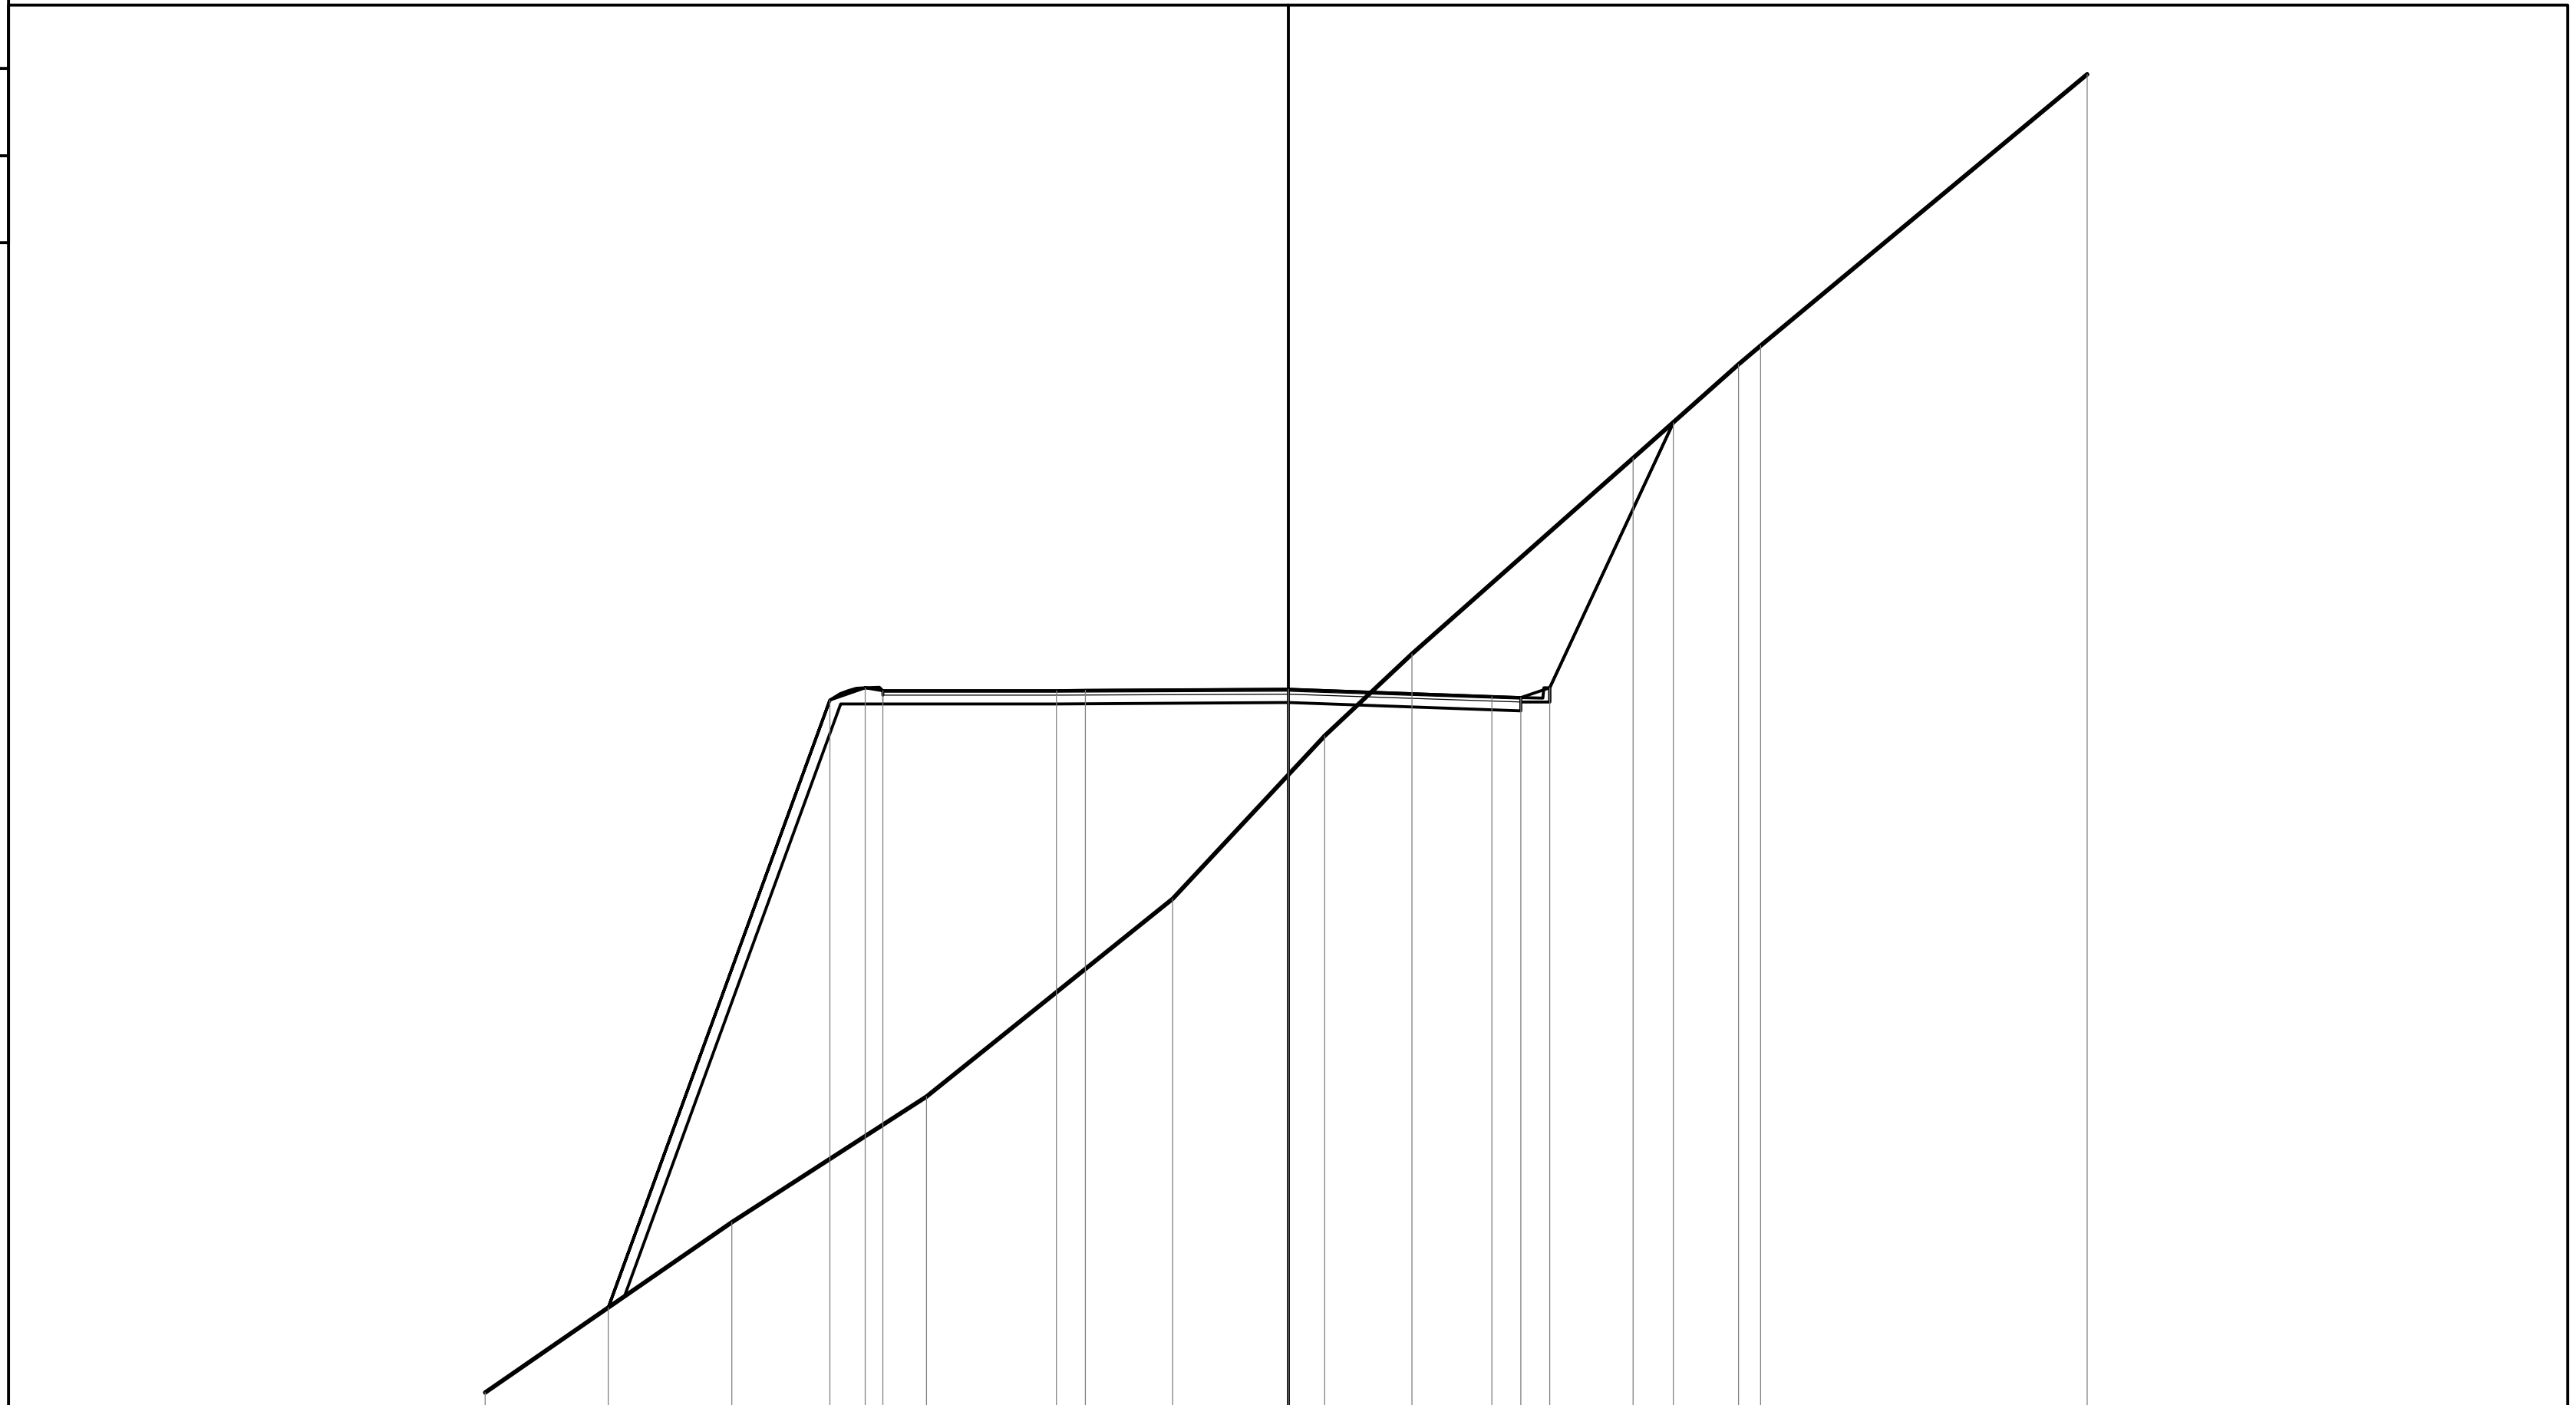

52

200


200

PROGRESSIVE TERRENO	-13.87, -9.60, -6.24, -2.00, 0.63, 2.13, 5.96, 7.78, 8.16, 13.80
PARZIALI TERRENO	4.27, 3.36, 4.24, 2.63, 1.50, 3.83, 1.82, 0.38, 5.64
QUOTE TERRENO	52.26, 55.19, 57.36, 60.78, 63.58, 65.00, 68.38, 70.00, 70.32, 75.00
PROGRESSIVE PROGETTO	-11.74, -7.92, -7.31, -7.00, -4.00, -3.50, 0.00, 3.51, 4.01, 4.51, 6.65
PARZIALI PROGETTO	3.82, 0.61, 0.31, 3.00, 0.50, 3.50, 3.51, 0.50, 0.50, 2.14
QUOTE PROGETTO	53.72, 64.21, 64.42, 64.37, 64.37, 64.37, 64.39, 64.27, 64.25, 64.42, 68.99

PROFILO Albisola_8

SEZIONE 9

PROGRESSIVA 140.00

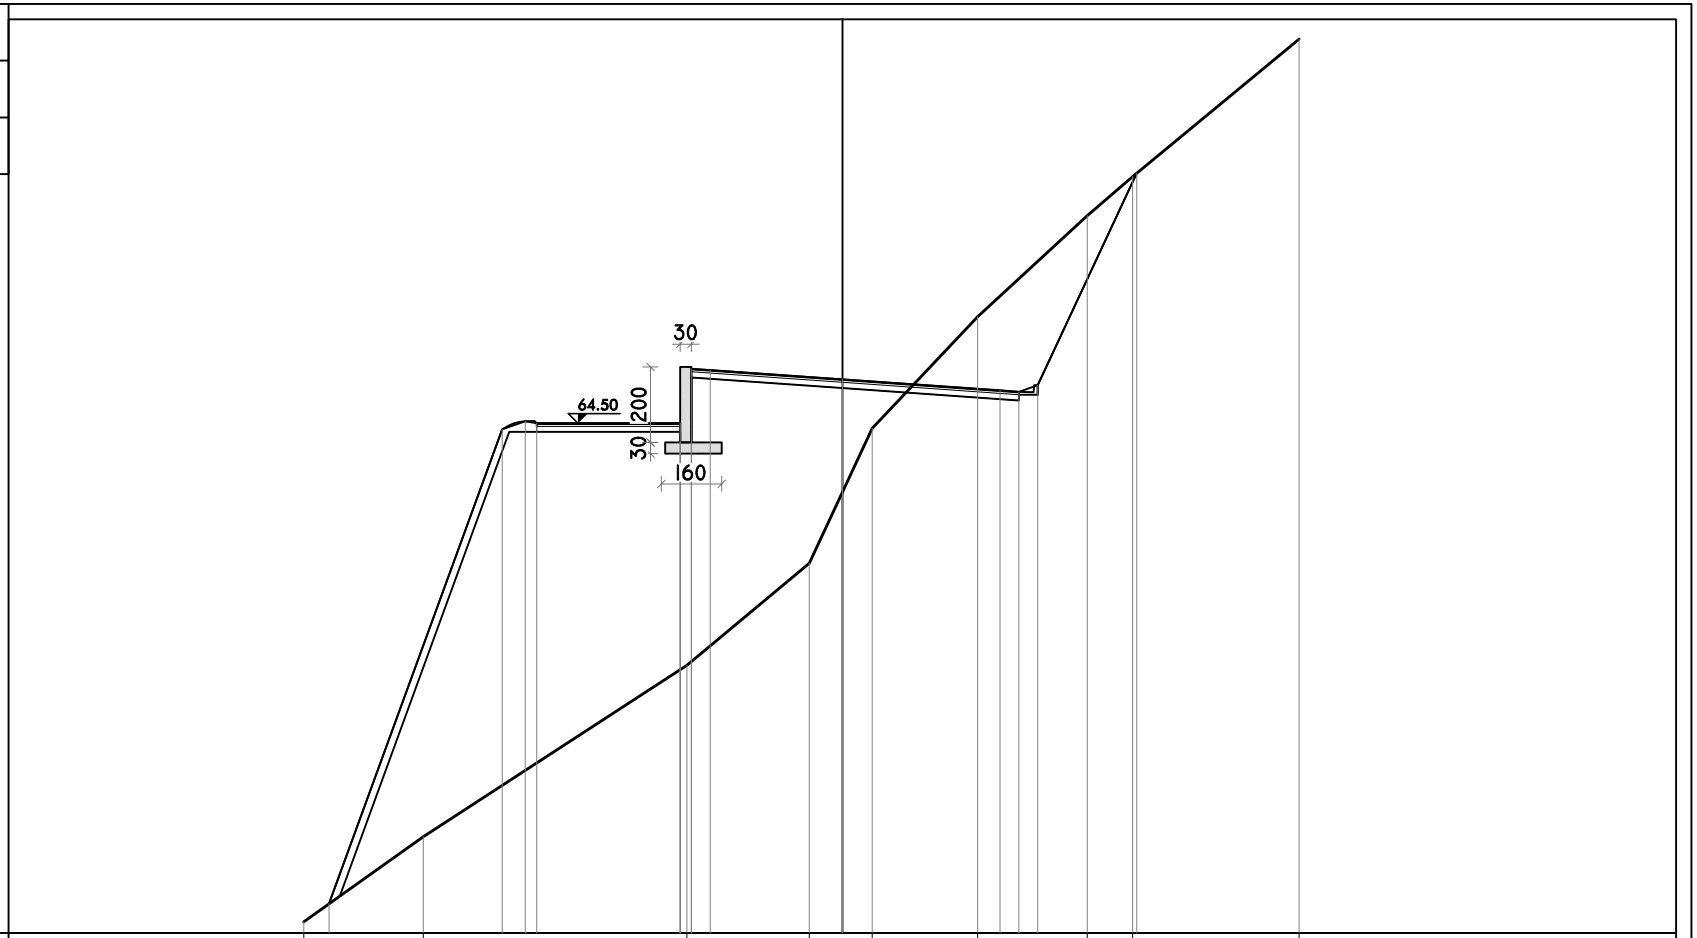


PROGRESSIVE TERRENO	-14.27	-11.11	-4.12	-0.88	0.79	3.58	6.49	7.70	12.10	
PARZIALI TERRENO	3.16	6.99	3.24	1.67	2.79	2.91	1.21	4.40		
QUOTE TERRENO	51.30	53.55	58.09	60.79	64.36	67.32	70.00	71.03	74.67	
PROGRESSIVE PROGETTO	-13.60	-9.02	-8.41	-8.10	-4.30	-4.30	-4.00	-4.00	-3.50	0.00
PARZIALI PROGETTO	4.58	0.61	0.31	3.80	0.30	0.50	3.50	4.18	0.50	0.50
QUOTE PROGETTO	51.78	64.34	64.55	64.50	63.99	64.50	65.94	63.99	65.91	65.66

PROGRESSIVE TERRENO									
PARZIALI TERRENO									
QUOTE TERRENO									
PROGRESSIVE PROGETTO	4.18	4.68	5.18	7.81					
PARZIALI PROGETTO	0.50	0.50	2.63						
QUOTE PROGETTO	65.37	65.33	65.50	71.12					

PROFILO Albisola_8

SEZIONE 10

PROGRESSIVA 150.00

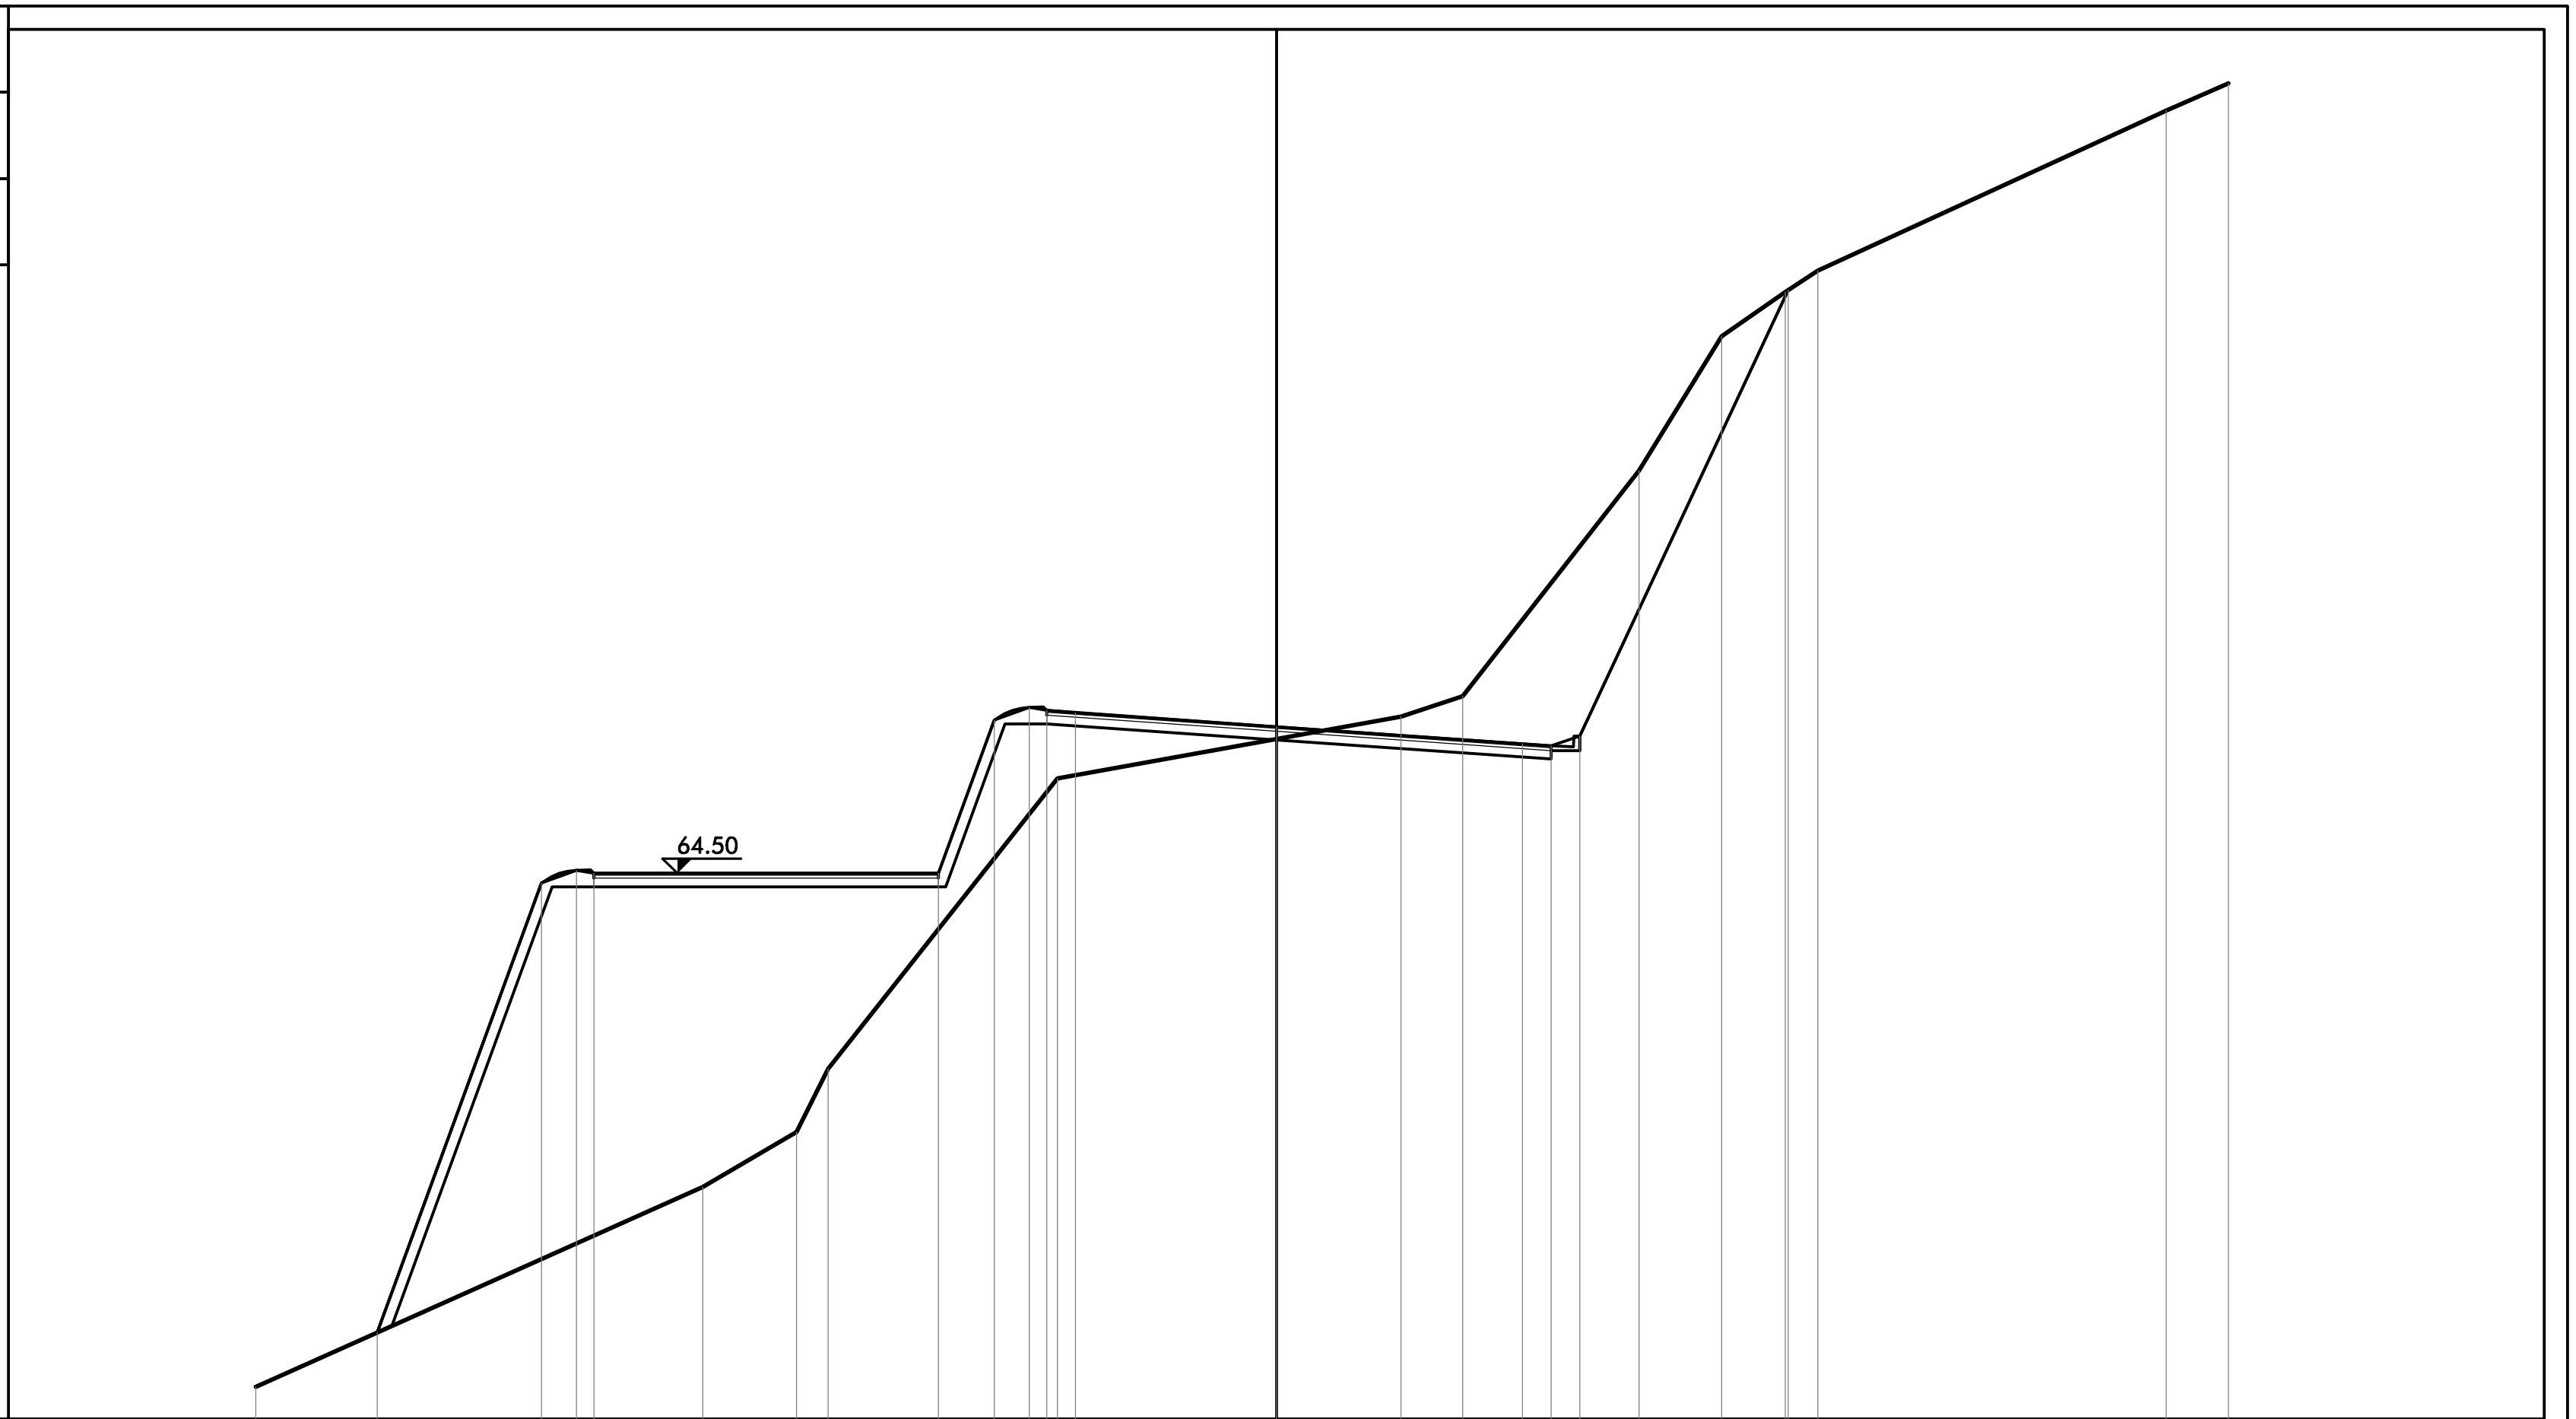


55

200

200

PROGRESSIVE TERRENO	-17.79, -10.00, -8.36, -7.81, -3.81, 2.17, 3.25, 6.32, 7.76, 8.87, 9.44, 15.51, 16.59
PARZIALI TERRENO	7.79, 1.64, 0.55, 4.00, 5.98, 1.08, 3.07, 1.44, 1.11, 0.57, 6.07, 1.08
QUOTE TERRENO	55.56, 59.05, 60.00, 61.10, 66.16, 67.23, 67.58, 71.51, 73.85, 74.63, 75.00, 77.78, 78.25
PROGRESSIVE PROGETTO	-15.67, -12.81, -12.20, -11.89, -5.89, -4.92, -4.31, -4.00, -3.50, 0.00, 4.29, 4.79, 5.29, 8.92
PARZIALI PROGETTO	2.86, 0.61, 0.31, 6.00, 0.97, 0.61, 0.31, 0.50, 3.50, 4.29, 0.50, 0.50, 3.63
QUOTE PROGETTO	56.51, 64.34, 64.55, 64.50, 64.50, 67.17, 67.39, 67.34, 67.30, 67.06, 66.76, 66.72, 66.89, 74.66

PROFILO	Albisola_8
SEZIONE	11
PROGRESSIVA	160.00

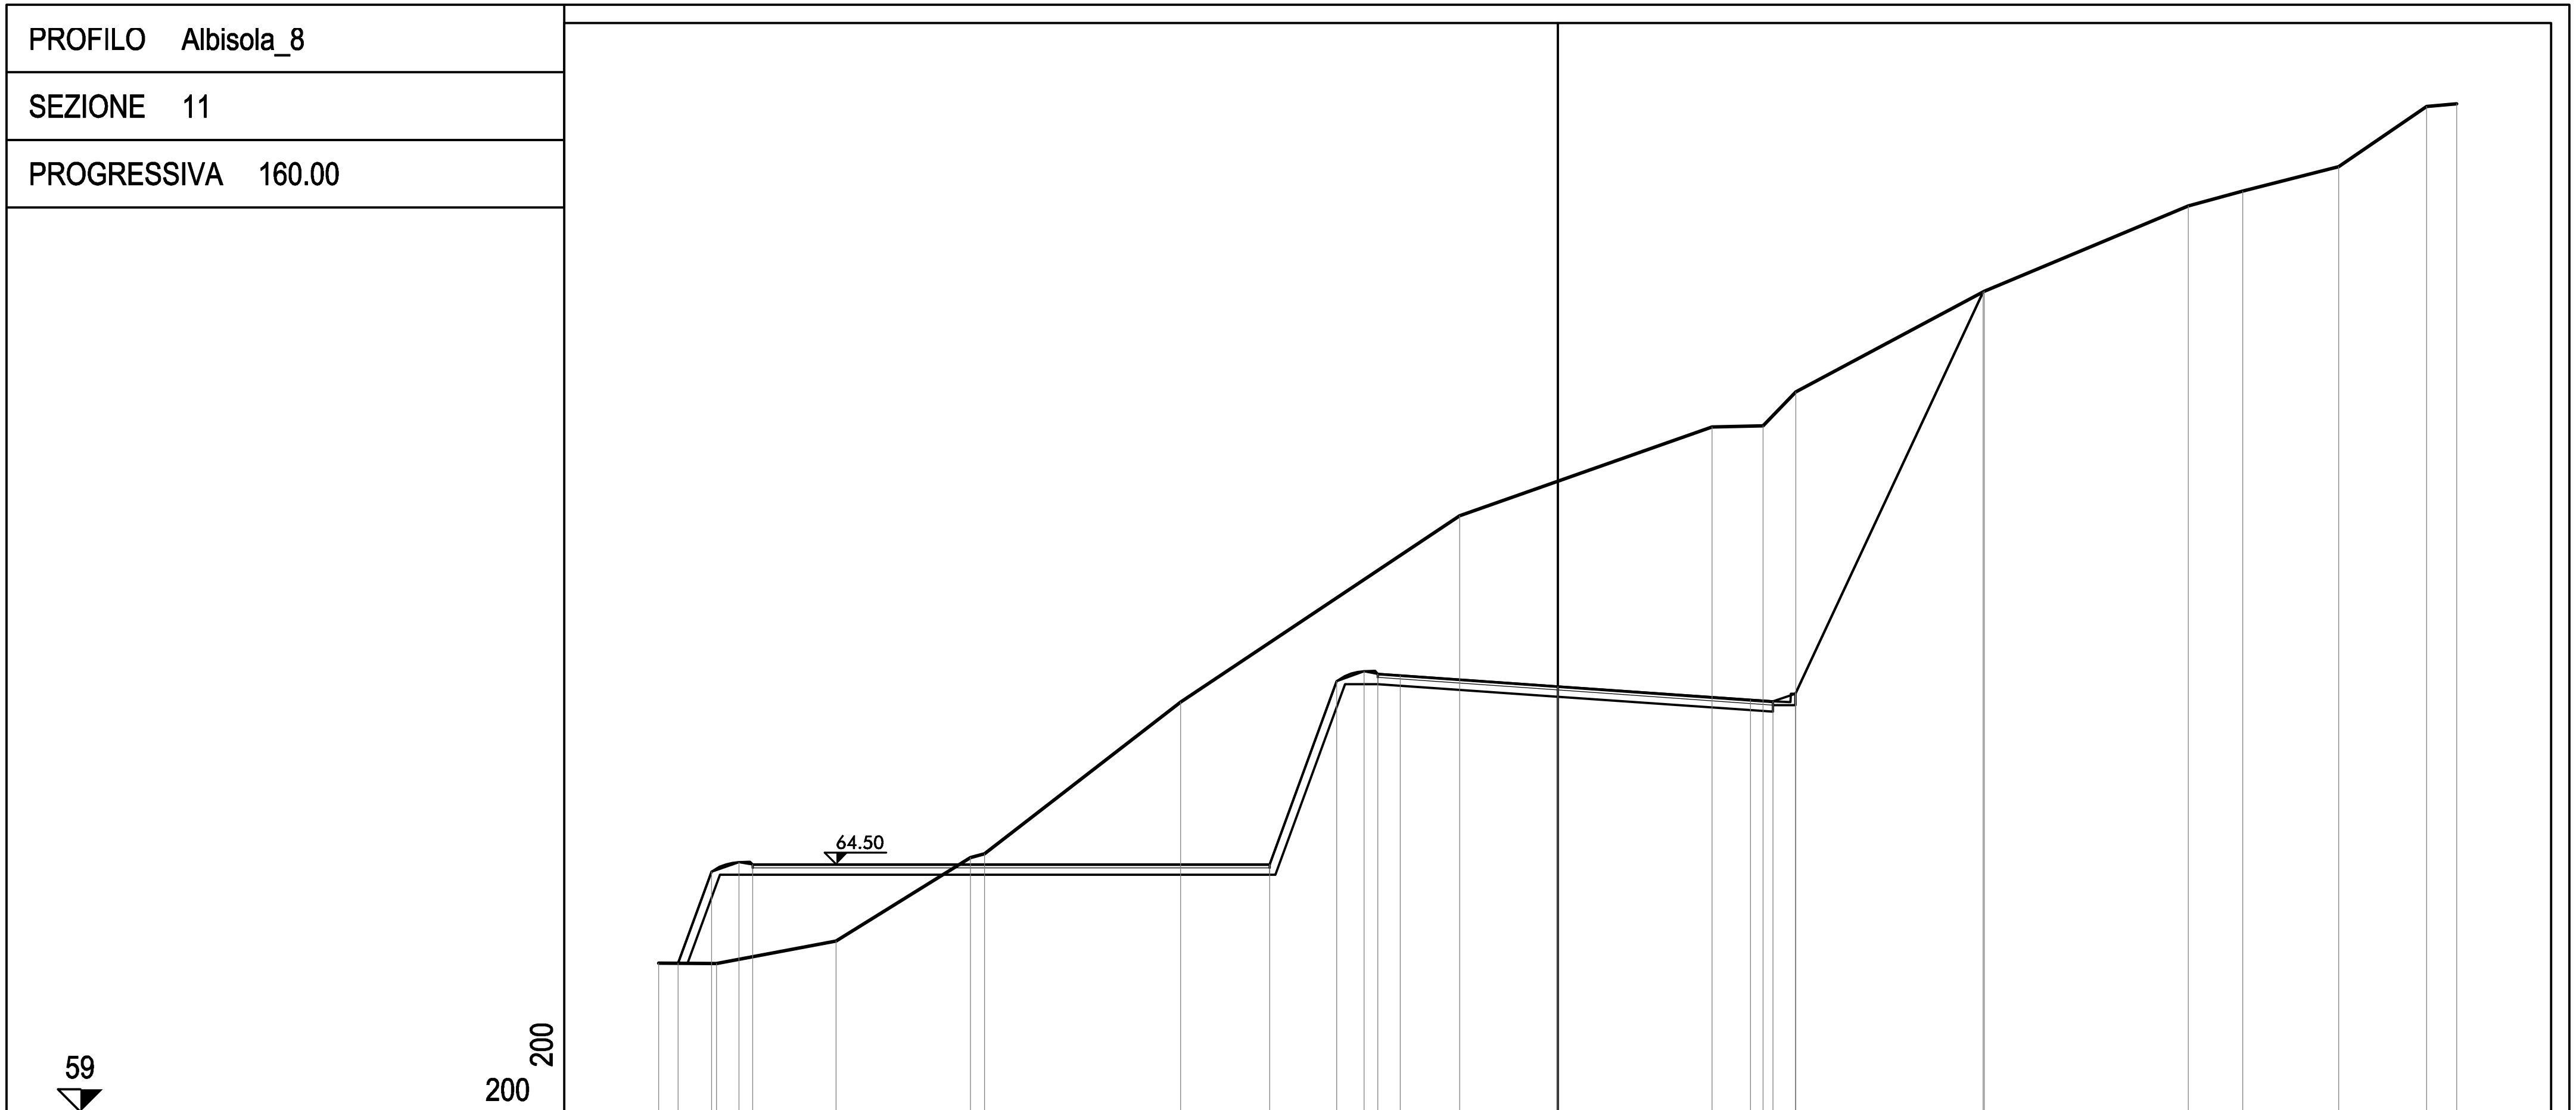


PROGRESSIVE TERRENO	-20.00, -18.71, -16.06, -13.06, -12.75, -8.39, -2.18, 3.43, 4.57, 5.30, 9.49, 14.03, 15.24, 17.37, 19.33, 20.00
PARZIALI TERRENO	1.29, 2.65, 3.00, 0.31, 4.36, 6.21, 5.61, 1.14, 0.73, 4.19, 4.54, 1.21, 2.13, 1.96, 0.67
QUOTE TERRENO	62.31, 62.30, 62.80, 64.65, 64.74, 68.11, 72.25, 74.22, 74.25, 75.00, 77.23, 79.13, 79.46, 80.00, 81.34, 81.40
PROGRESSIVE PROGETTO	-19.56, -18.82, -18.21, -17.90, -6.40, -4.92, -4.31, -4.00, -3.50, 0.00, 4.29, 4.79, 5.29, 9.46
PARZIALI PROGETTO	0.74, 0.61, 0.31, 11.50, 1.48, 0.61, 0.31, 0.50, 3.50, 4.29, 0.50, 0.50, 4.17
QUOTE PROGETTO	62.30, 64.34, 64.55, 64.50, 64.50, 68.57, 68.79, 68.74, 68.70, 68.46, 68.16, 68.12, 68.29, 77.22

PROFILO Albisola_8

SEZIONE 12

PROGRESSIVA 165.00

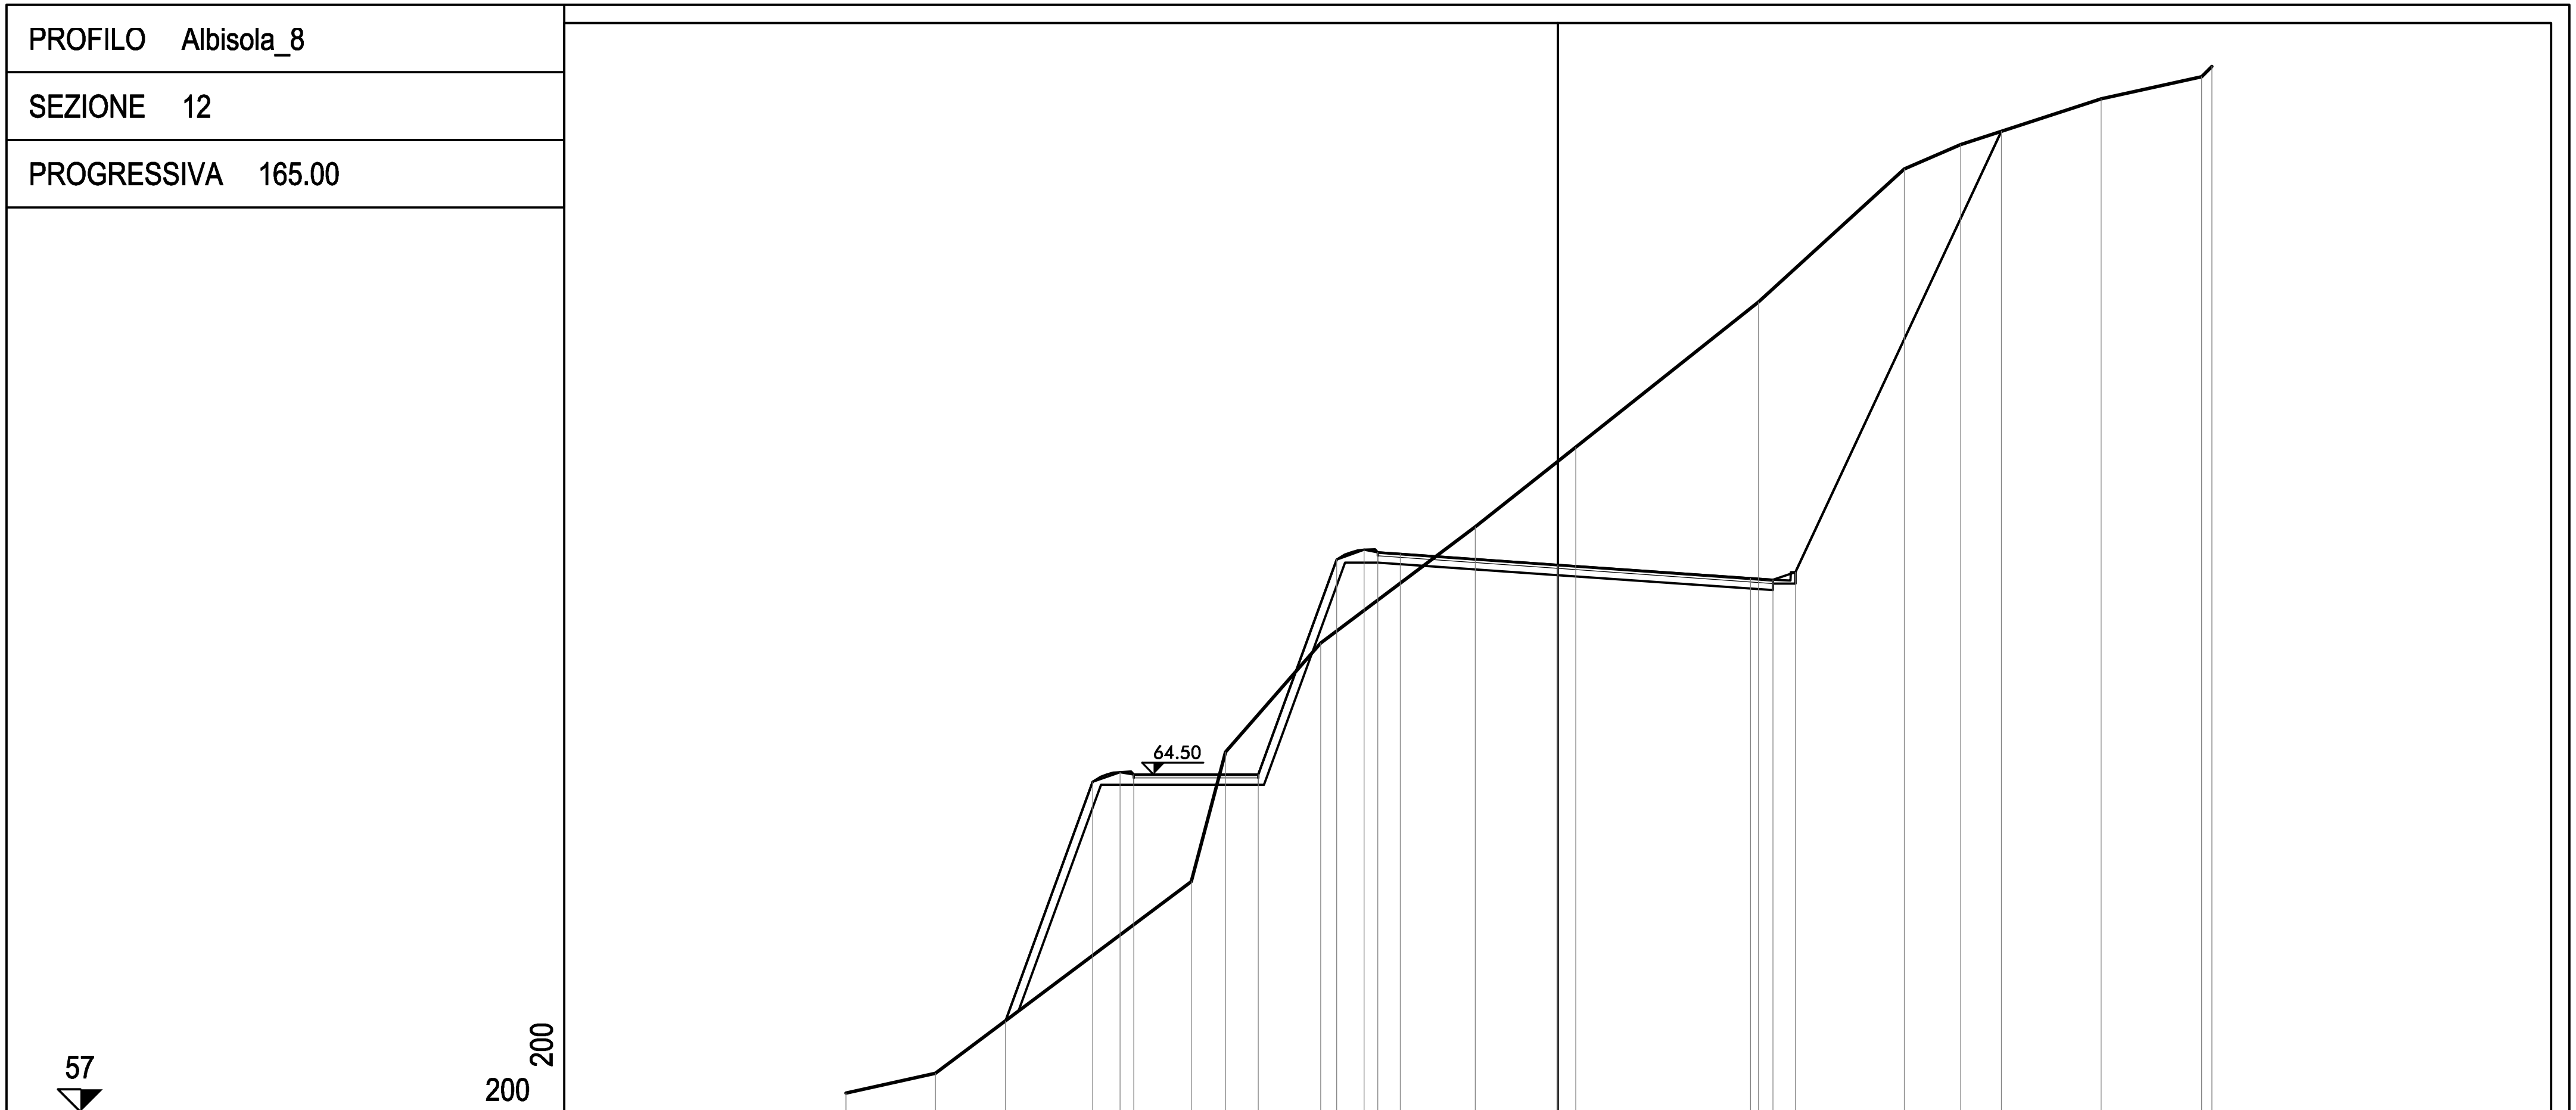


PROGRESSIVE TERRENO	-15.83, -13.84, -8.15, -7.39, -5.28, -1.83, 0.40, 4.47, 7.71, 8.96, 12.09, 14.32, 14.55
PARZIALI TERRENO	1.99, 5.69, 0.76, 2.11, 3.45, 2.23, 4.07, 3.24, 1.25, 3.13, 2.23, 0.23
QUOTE TERRENO	57.42, 57.86, 62.12, 65.00, 67.41, 70.00, 71.77, 75.00, 77.95, 78.50, 79.51, 80.00, 80.23
PROGRESSIVE PROGETTO	-12.29, -10.35, -9.74, -9.43, -6.66, -4.92, -4.31, -4.00, -3.50, 0.00, 4.29, 4.79, 5.29, 9.87
PARZIALI PROGETTO	1.94, 0.61, 0.31, 2.77, 1.74, 0.61, 0.31, 0.50, 3.50, 4.29, 0.50, 0.50, 4.58
QUOTE PROGETTO	59.02, 64.34, 64.55, 64.50, 64.50, 69.27, 69.49, 69.44, 69.40, 69.16, 68.86, 68.82, 68.99, 78.79

PROFILO Albisola_8

SEZIONE 13

PROGRESSIVA 180.00

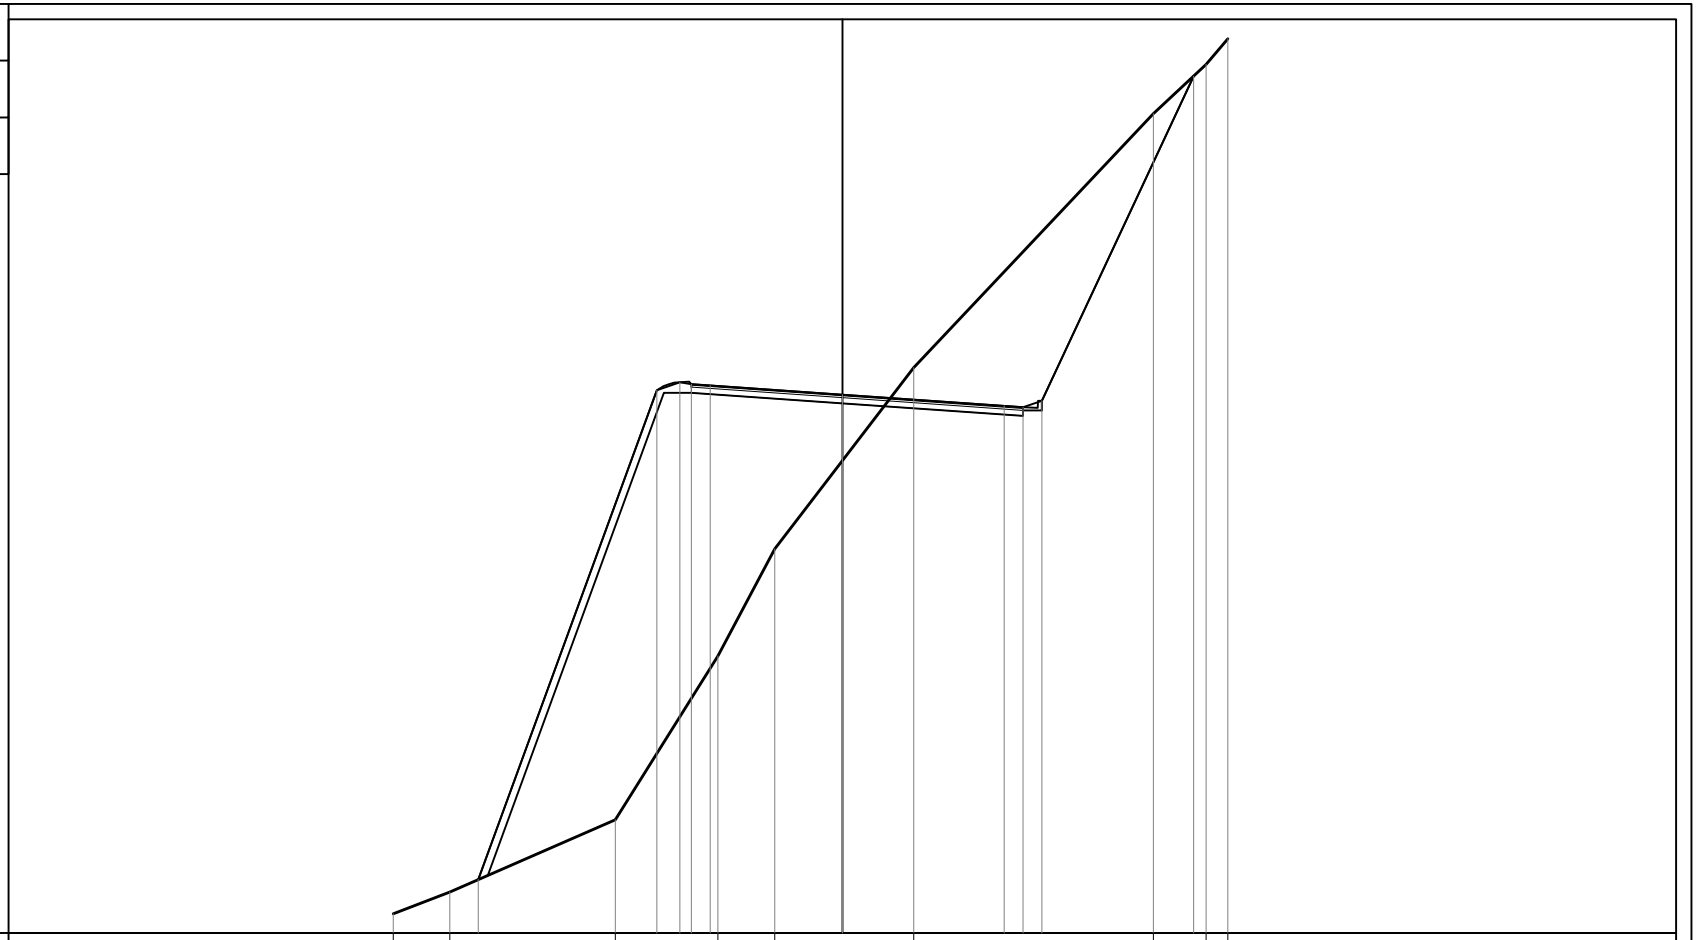


PROGRESSIVE TERRENO	-11.90	-10.41		-6.01		-3.30	-1.79		1.89			8.24	9.64	10.22
PARZIALI TERRENO		1.49	4.40		2.71	1.51		3.68		6.35		1.40	0.58	
QUOTE TERRENO	57.51	58.08		60.00		64.33	67.17		71.97			78.70	80.00	80.68
PROGRESSIVE PROGETTO		-9.65		-4.92	-4.31	-4.00	-3.50	0.00		4.29	4.79	5.29	9.31	
PARZIALI PROGETTO			4.73	0.61	0.31	0.50	3.50		4.29	0.50	0.50	4.02		
QUOTE PROGETTO		58.42		71.37	71.59	71.54	71.50	71.26		70.96	70.92	71.09	79.69	

PROFILO Albisola_8


SEZIONE 14

PROGRESSIVA 200.00

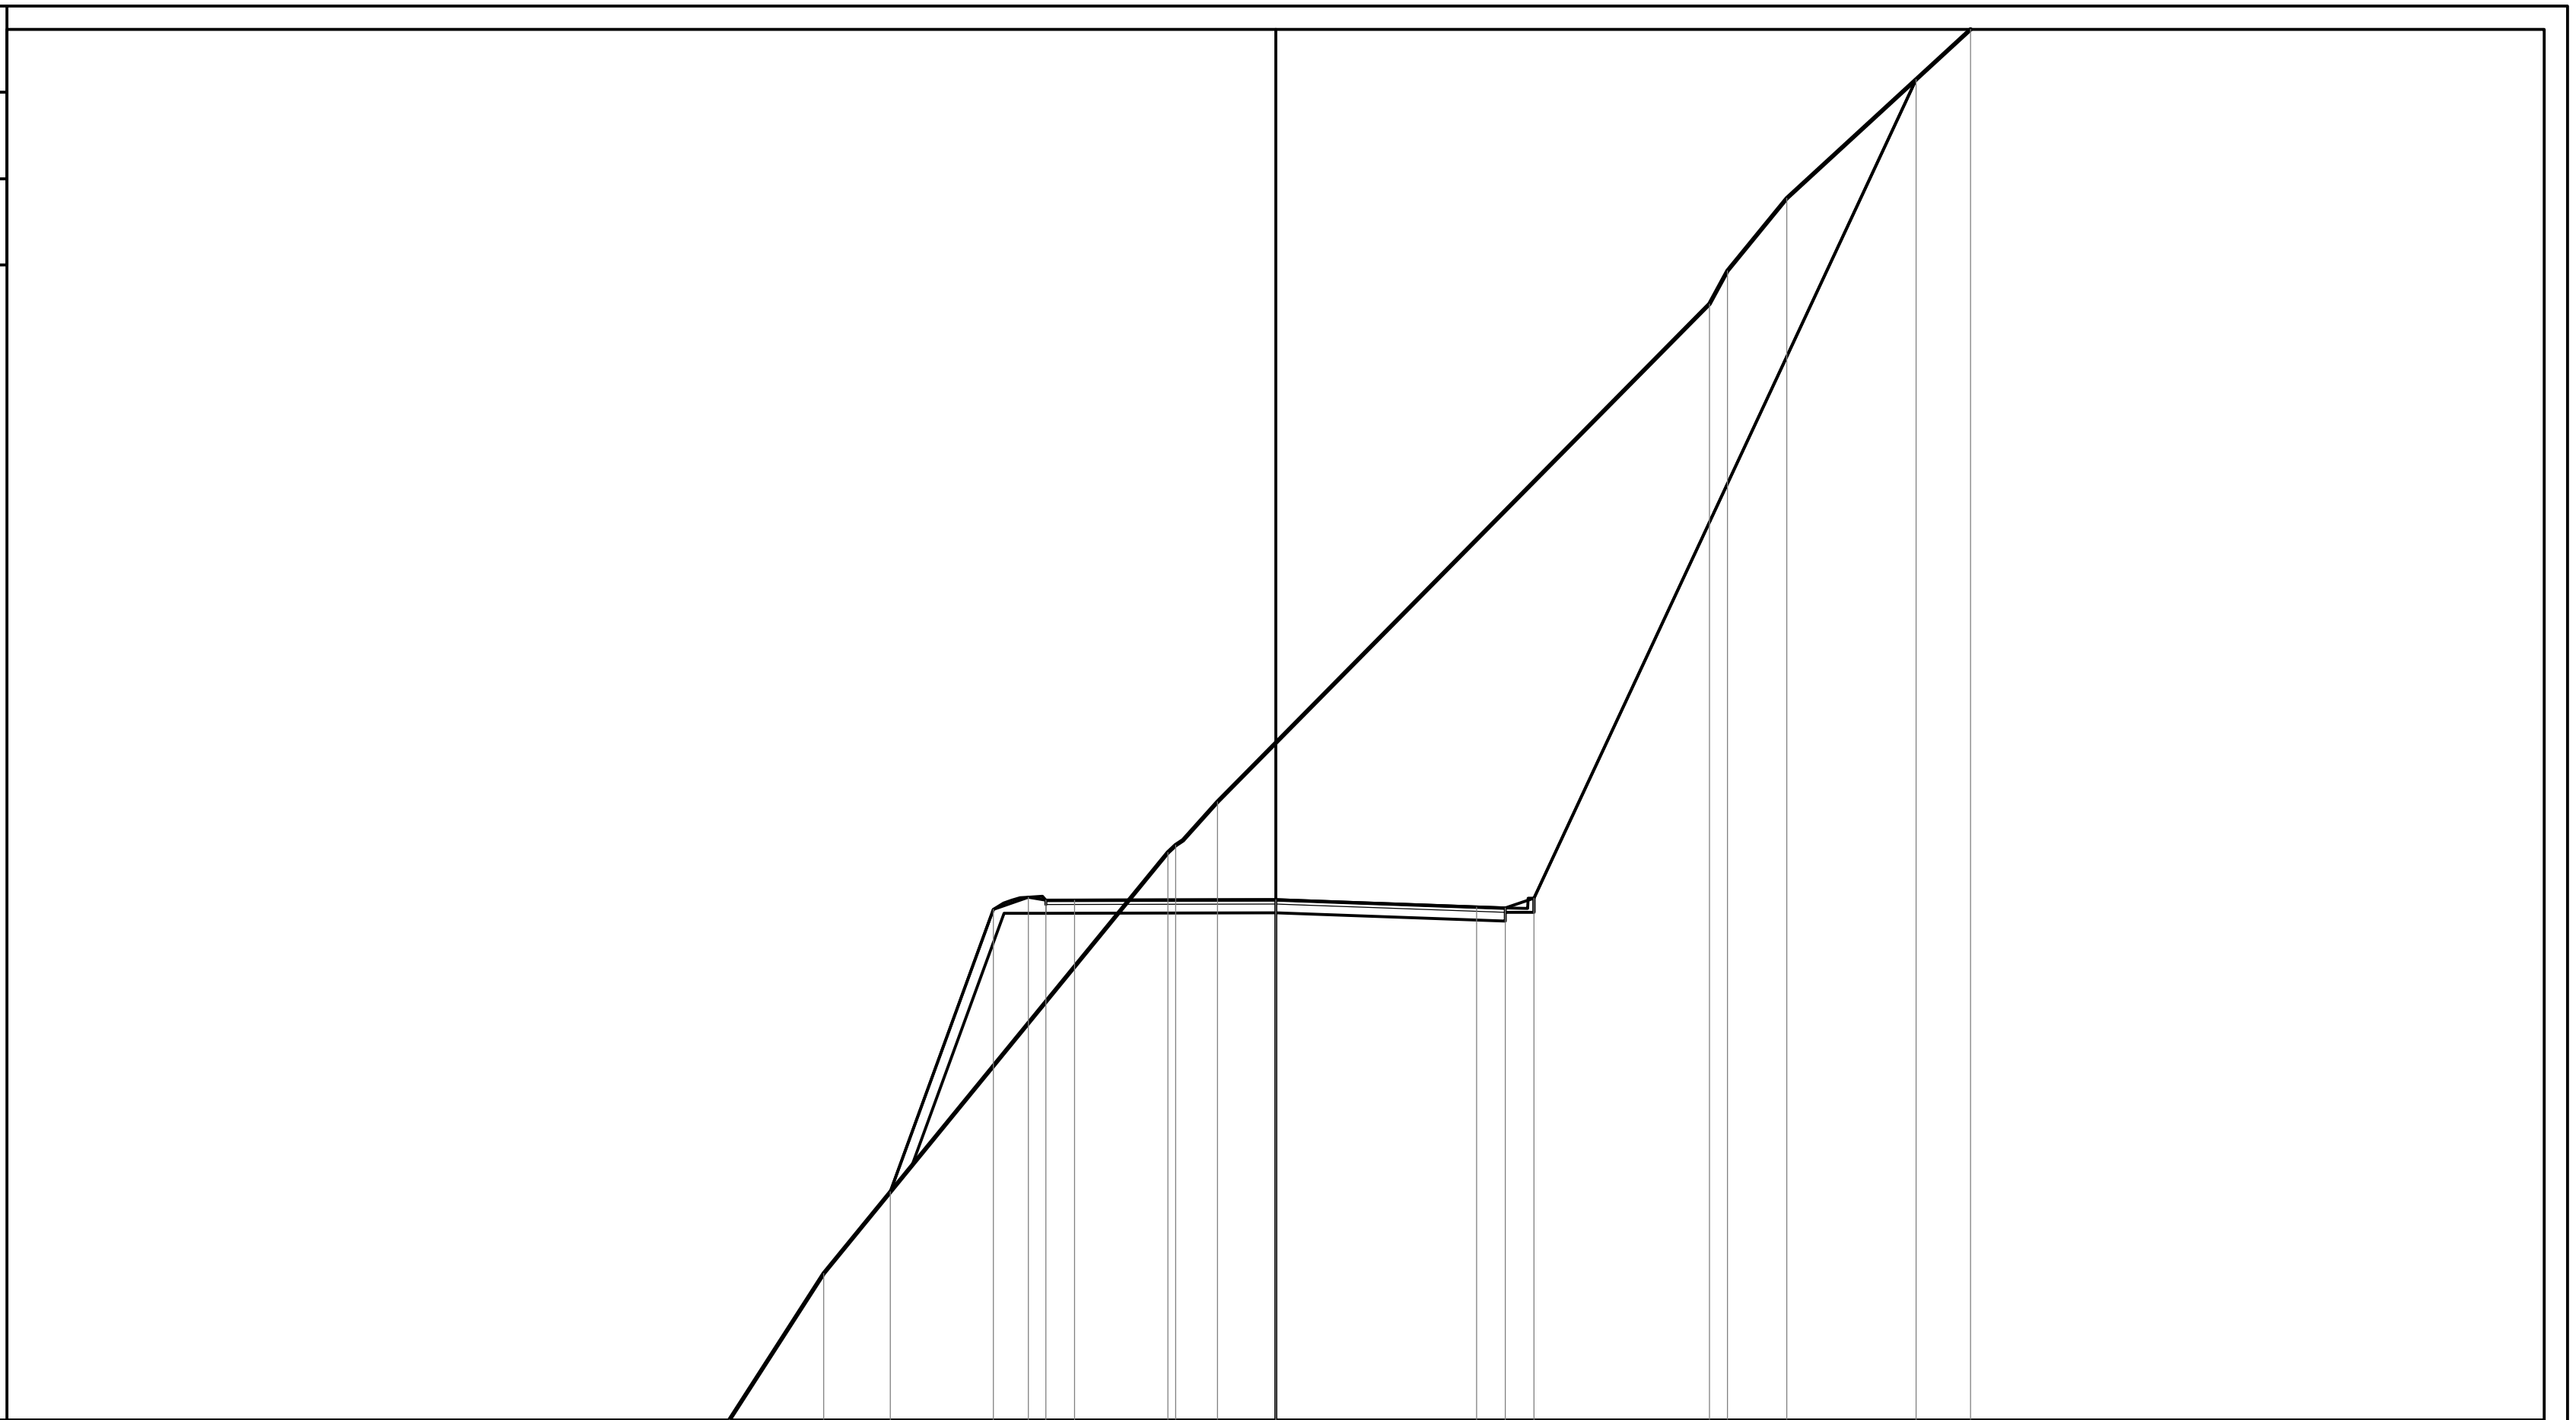

PROGRESSIVE TERRENO	-9.52	-7.88	-1.87	-1.74	-1.02	7.56	7.87	8.90	12.10	
PARZIALI TERRENO	1.64	6.01	0.13	0.72	8.58	0.31	1.03	3.20		
QUOTE TERRENO	65.00	67.55	74.88	75.00	75.76	84.42	85.00	86.26	89.20	
PROGRESSIVE PROGETTO	-6.71	-4.92	-4.31	-4.00	-3.50	0.00	3.50	4.00	4.50	11.16
PARZIALI PROGETTO	1.79	0.61	0.31	0.50	3.50	3.50	0.50	0.50	6.66	
QUOTE PROGETTO	68.97	73.89	74.10	74.05	74.05	74.06	73.93	73.91	74.08	88.33

PROFILO	Albisola_8
SEZIONE	15
PROGRESSIVA	220.00

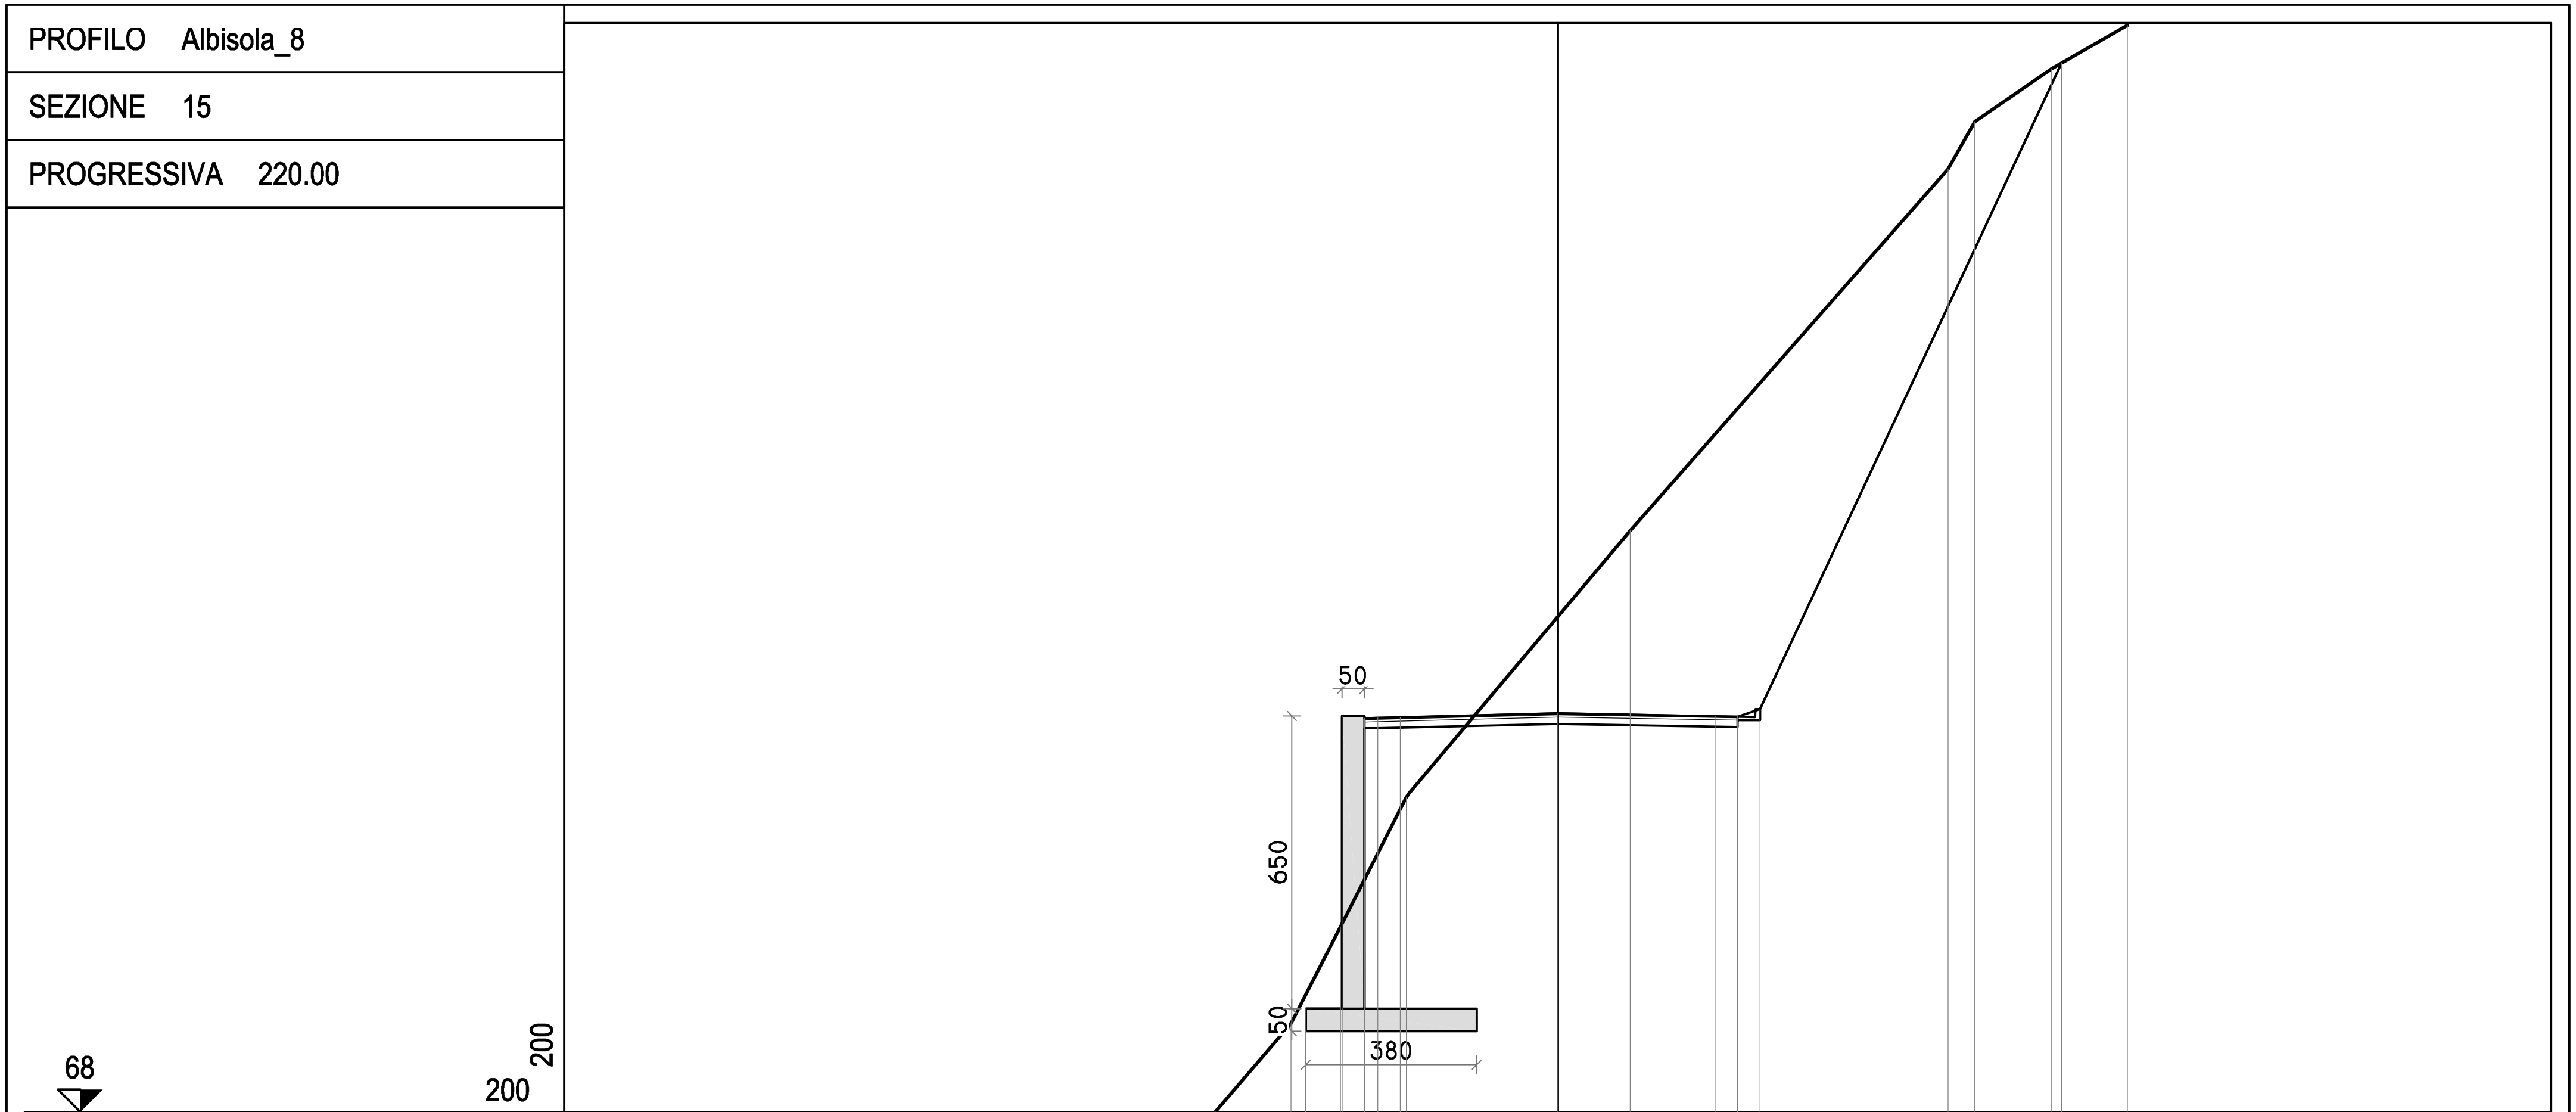


PROGRESSIVE TERRENO	-7.62, -5.94, -4.83, -3.37, 1.61, 8.68, 9.28, 10.99, 12.68
PARZIALI TERRENO	1.68, 1.11, 1.46, 4.98, 7.07, 0.60, 1.71, 1.69
QUOTE TERRENO	68.00, 69.97, 72.12, 75.00, 80.92, 88.95, 90.00, 91.18, 92.15
PROGRESSIVE PROGETTO	-5.60, -5.60, -4.80, -4.80, -4.30, -4.00, -3.50, 0.00, 3.50, 4.00, 4.50, 11.21
PARZIALI PROGETTO	0.80, 0.50, 0.30, 0.50, 3.50, 3.50, 0.50, 0.50, 6.71
QUOTE PROGETTO	70.30, 69.80, 76.80, 70.30, 76.75, 76.76, 76.77, 76.86, 76.80, 76.79, 76.96, 91.31

PROFILO Albisola_8

SEZIONE 16

PROGRESSIVA 240.00

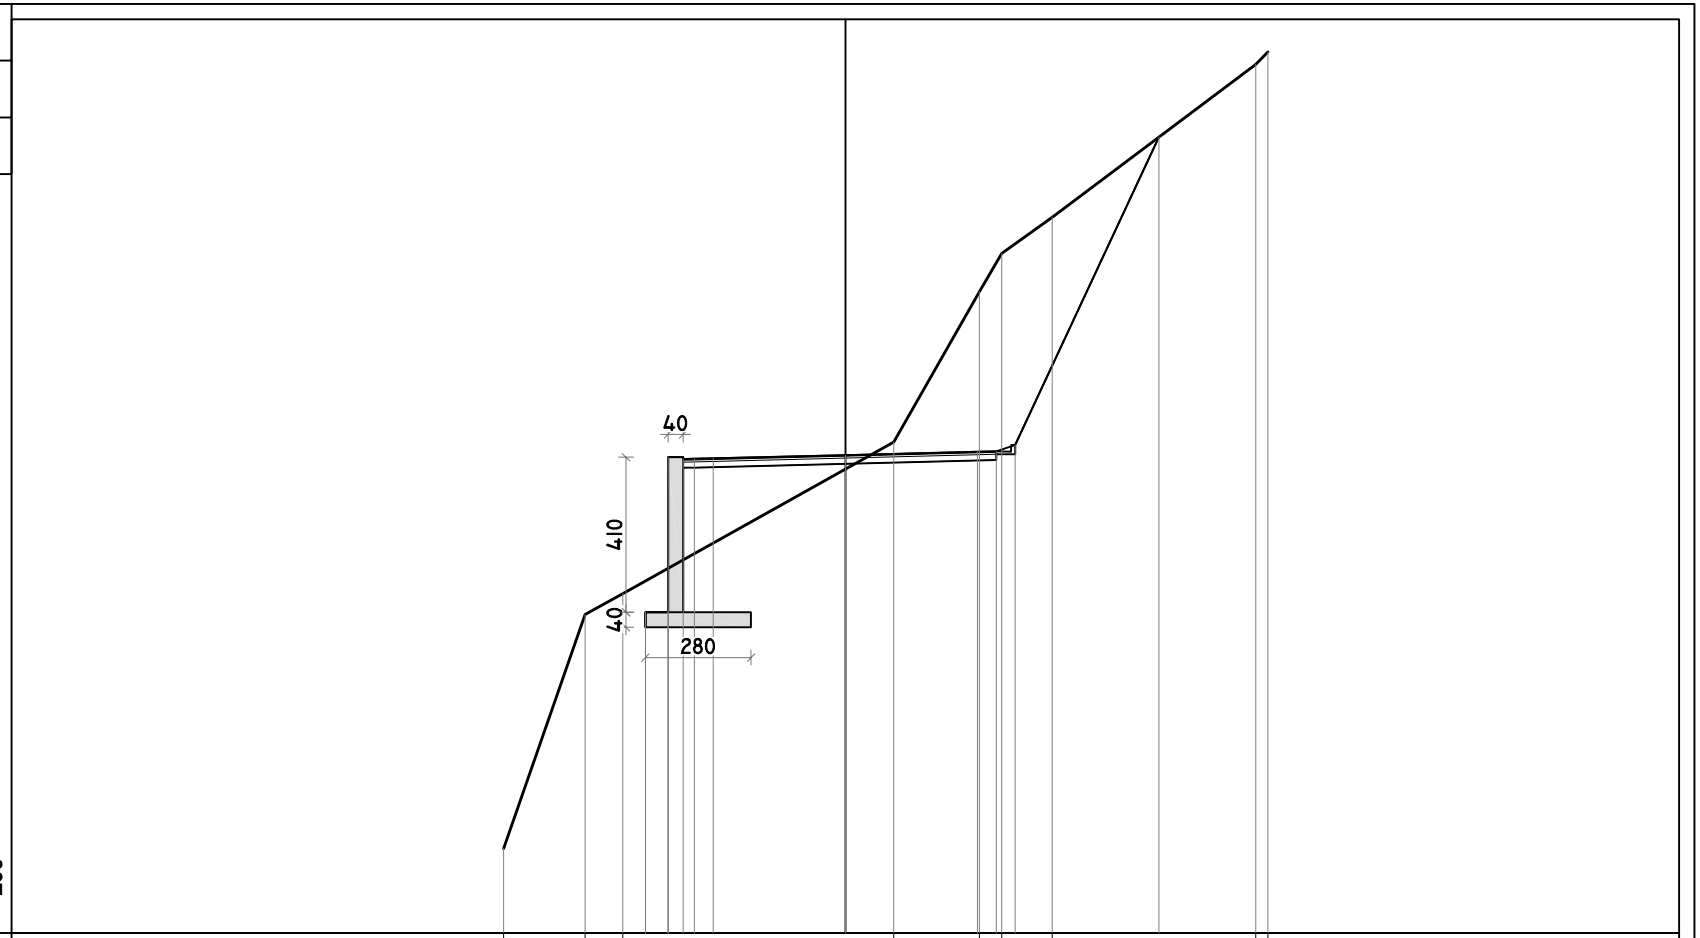


PROGRESSIVE TERRENO	-9.06 -6.90 -5.90 1.28 3.55 4.14 5.48 10.88 11.20
PARZIALI TERRENO	2.16 1.00 7.18 2.27 0.59 1.34 5.40 0.32
QUOTE TERRENO	69.23 75.44 75.99 80.00 83.98 85.00 85.96 90.00 90.33
PROGRESSIVE PROGETTO	-5.30 -5.30 -4.70 -4.30 -4.00 -3.50 0.00 3.50 4.00 4.50 8.31
PARZIALI PROGETTO	0.60 0.40 0.30 0.50 3.50 3.50 0.50 0.50 3.81
QUOTE PROGETTO	75.59 75.09 79.60 75.59 79.55 79.56 79.57 79.66 79.74 79.76 79.93 88.08

PROFILO Albisola_8

SEZIONE 17

PROGRESSIVA 260.00

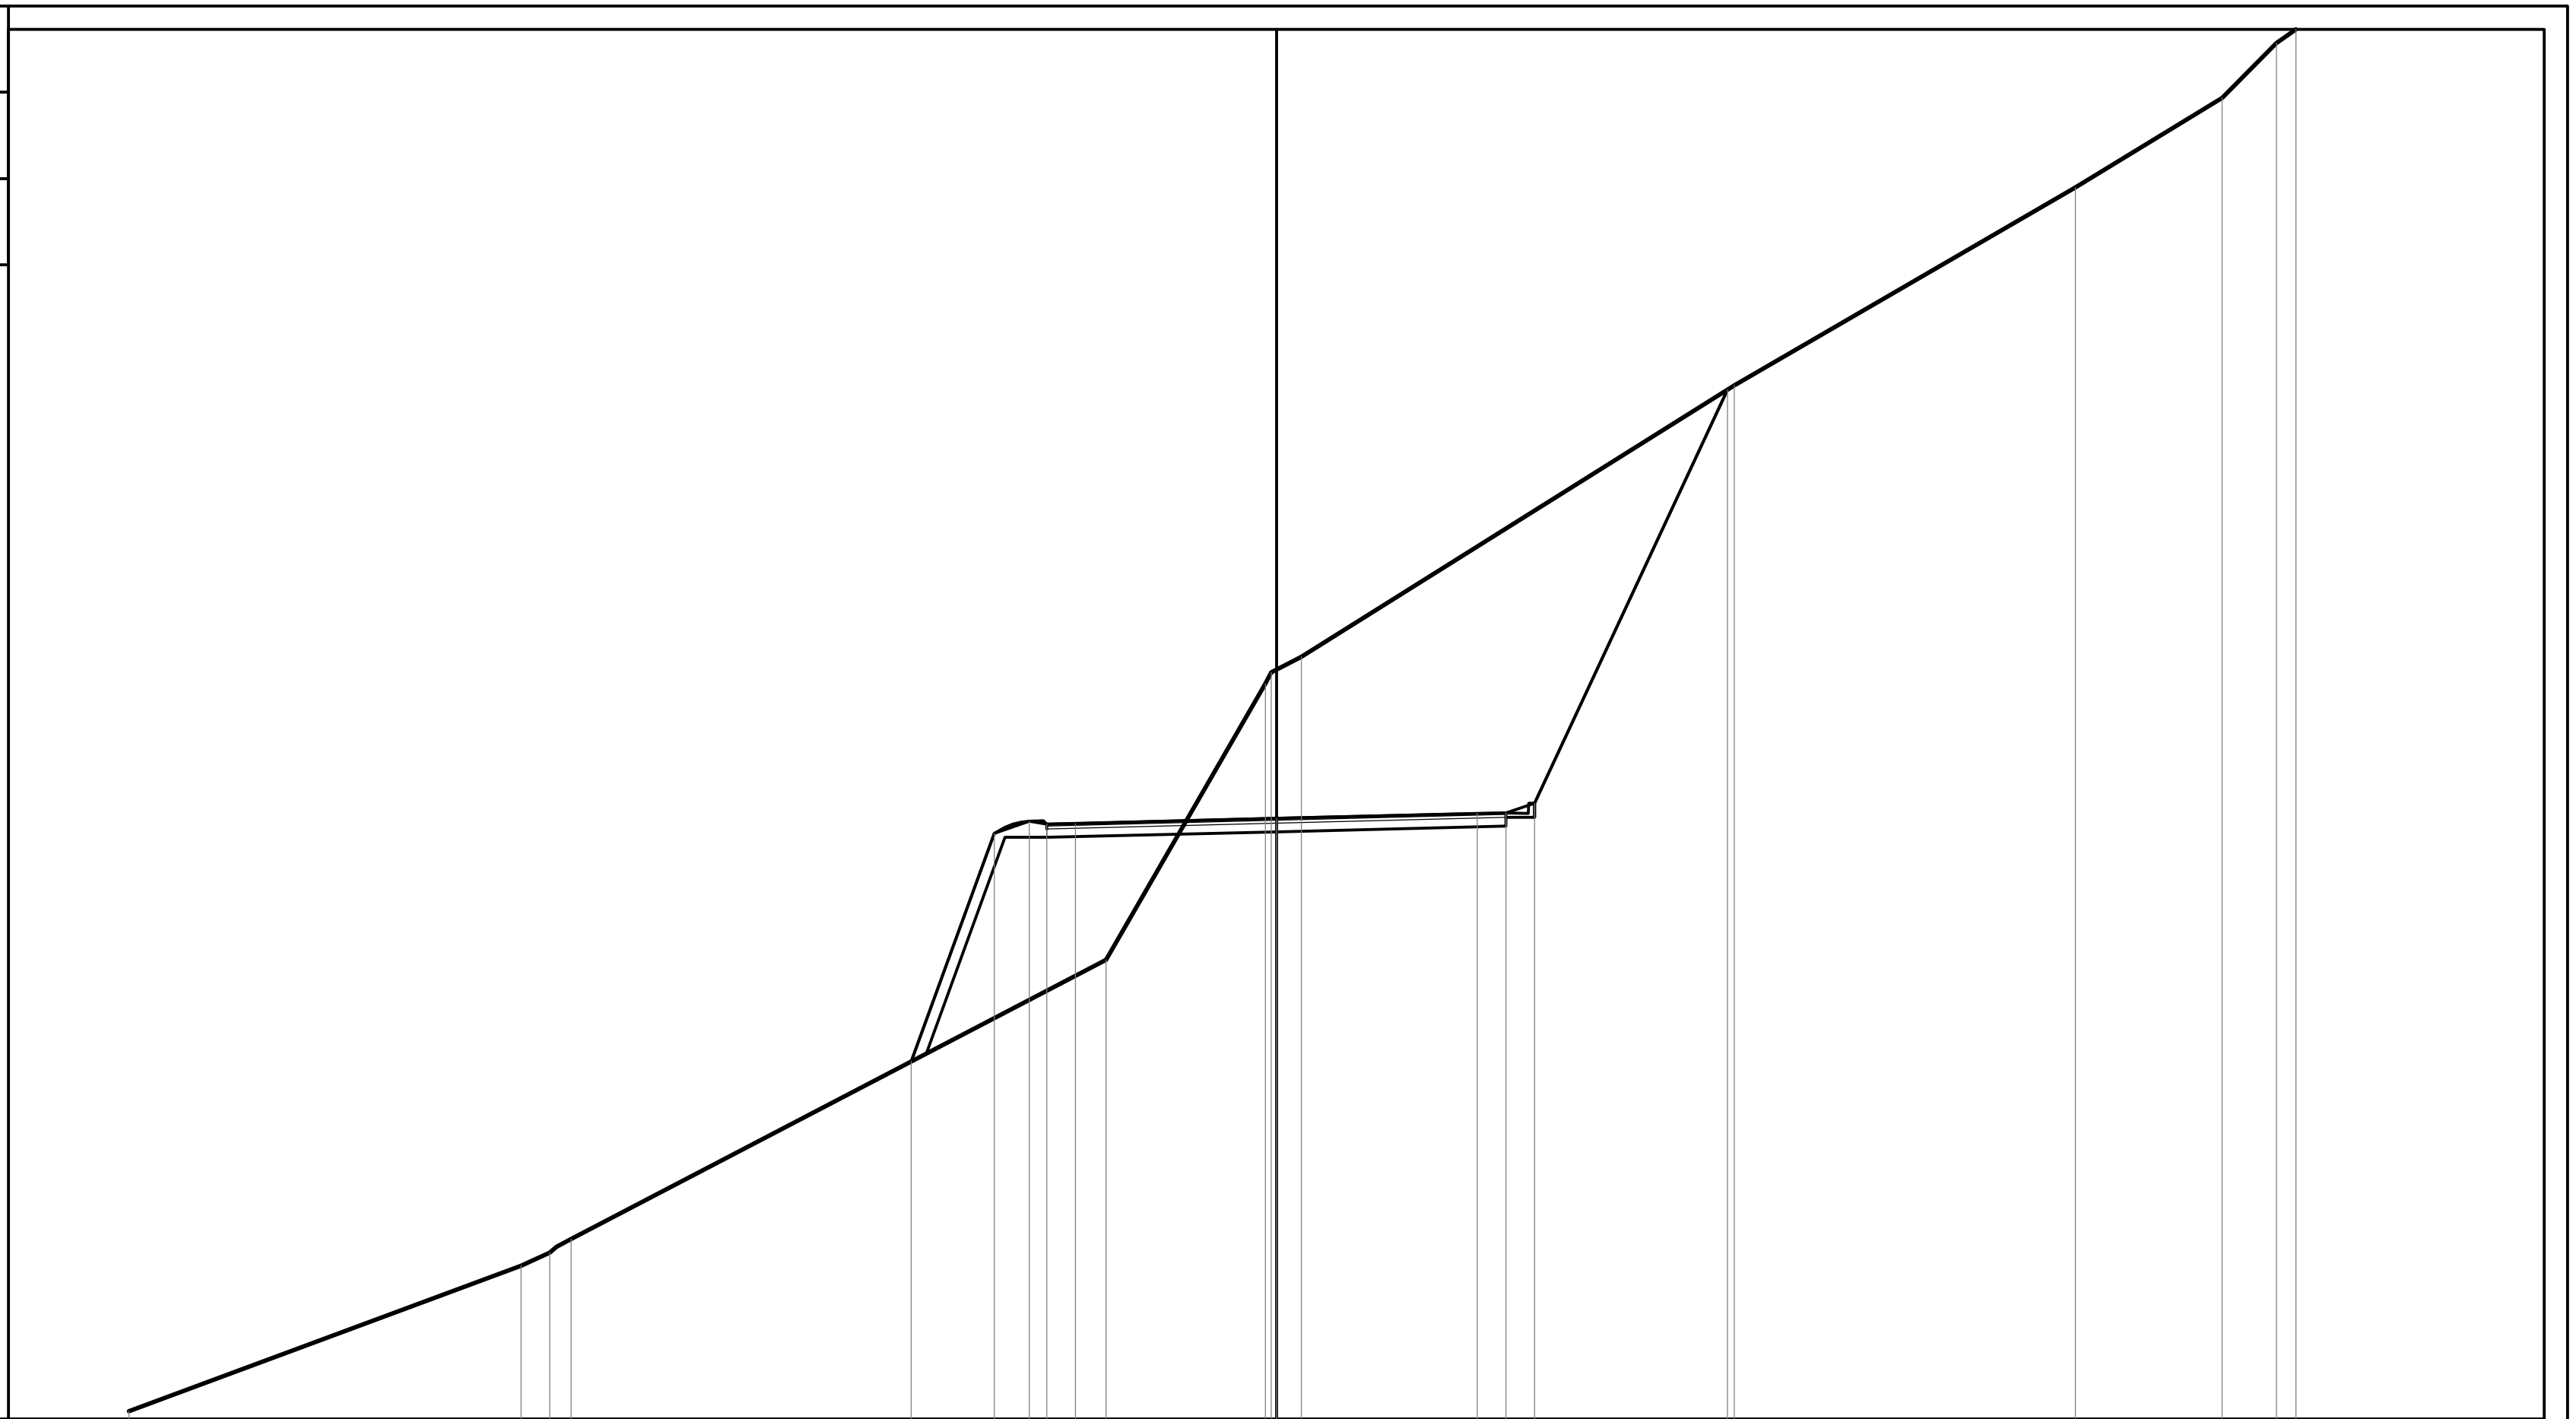


PROGRESSIVE TERRENO	-20.00, -13.17, -12.67, -12.29, -2.97, -0.19, -0.09, 0.43, 7.98, 13.93, 16.48, 17.43, 17.77
PARZIALI TERRENO	6.83, 0.50, 0.38, 9.32, 2.78, 0.10, 0.52, 7.55, 5.95, 2.55, 0.95, 0.34
QUOTE TERRENO	72.14, 74.67, 74.90, 75.14, 80.00, 84.81, 85.00, 85.27, 90.00, 93.45, 95.00, 95.96, 96.20
PROGRESSIVE PROGETTO	-6.36, -4.92, -4.31, -4.00, -3.50, 0.00, 3.50, 4.00, 4.50, 7.86
PARZIALI PROGETTO	1.44, 0.61, 0.31, 0.50, 3.50, 3.50, 0.50, 0.50, 3.36
QUOTE PROGETTO	78.23, 82.19, 82.41, 82.36, 82.37, 82.46, 82.54, 82.56, 82.73, 89.92

PROFILO Albisola_8

SEZIONE 18

PROGRESSIVA 280.00

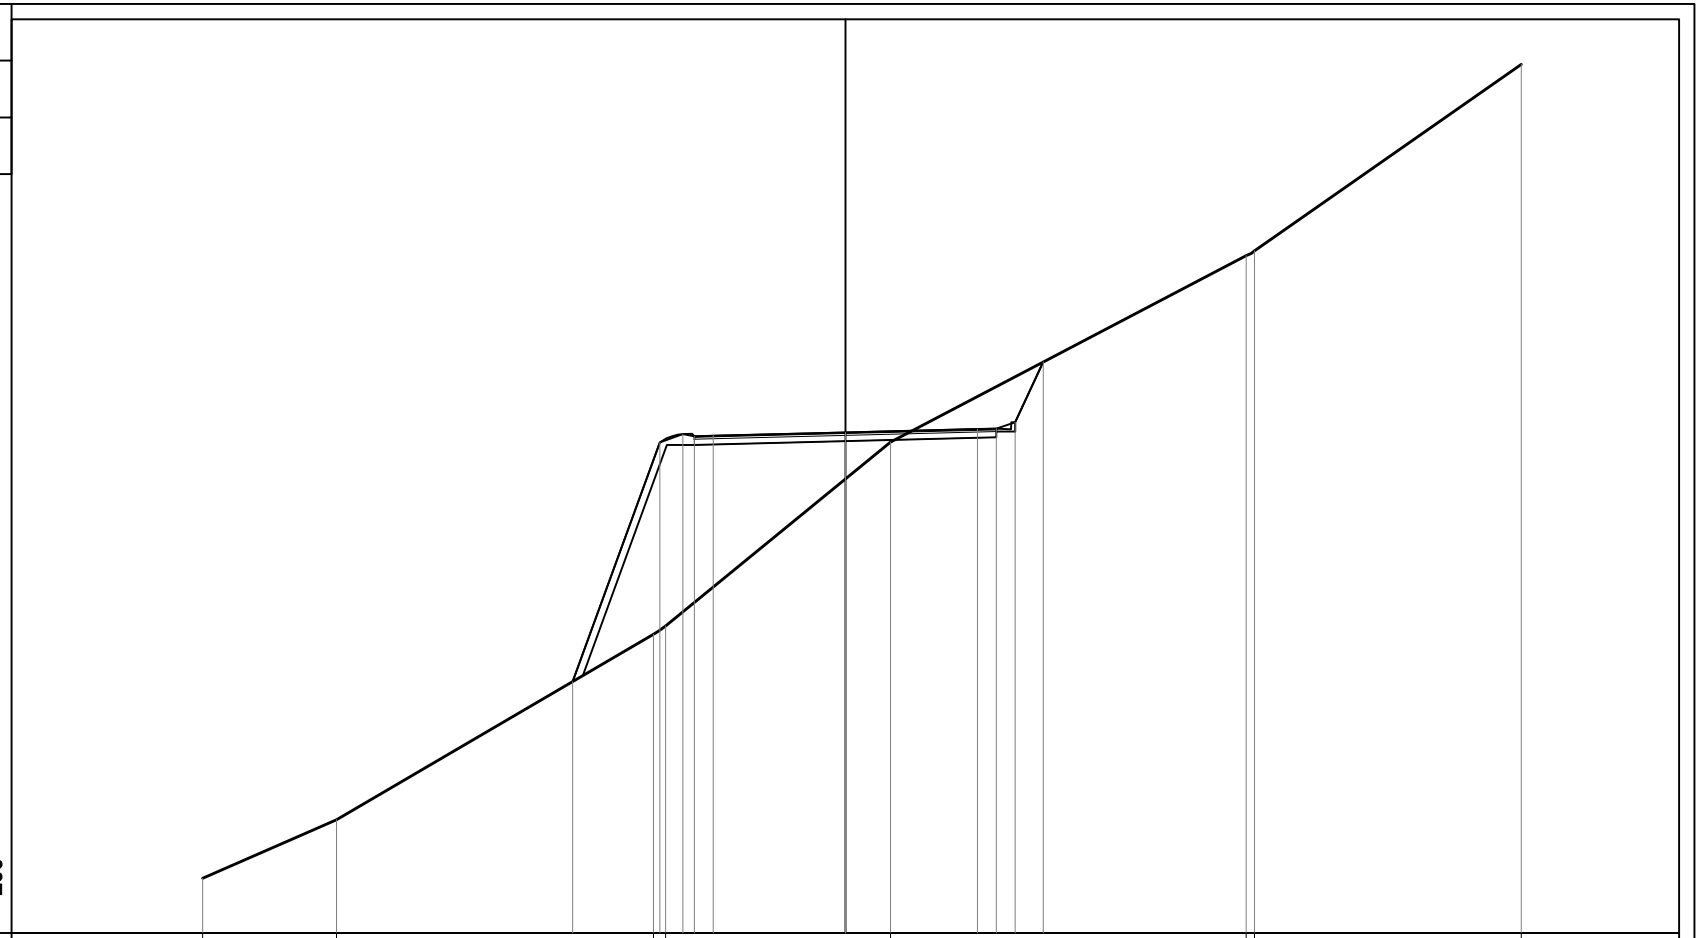


PROGRESSIVE TERRENO	-17.03	-13.49	-5.08	-4.76	1.19	10.62	10.85	17.91
PARZIALI TERRENO	3.54	8.41	0.32	5.95	9.43	0.23	7.06	
QUOTE TERRENO	73.45	75.00	79.91	80.13	85.00	89.94	90.07	95.00

PROGRESSIVE PROGETTO	-7.23	-4.92	-4.31	-4.00	-3.50	0.00	3.50	4.00	4.50	5.25
PARZIALI PROGETTO	2.31	0.61	0.31	0.50	3.50	3.50	0.50	0.50	0.75	
QUOTE PROGETTO	78.66	84.99	85.21	85.16	85.17	85.26	85.34	85.36	85.53	87.12

PROFILO Albisola_8

SEZIONE 19

PROGRESSIVA 300.00

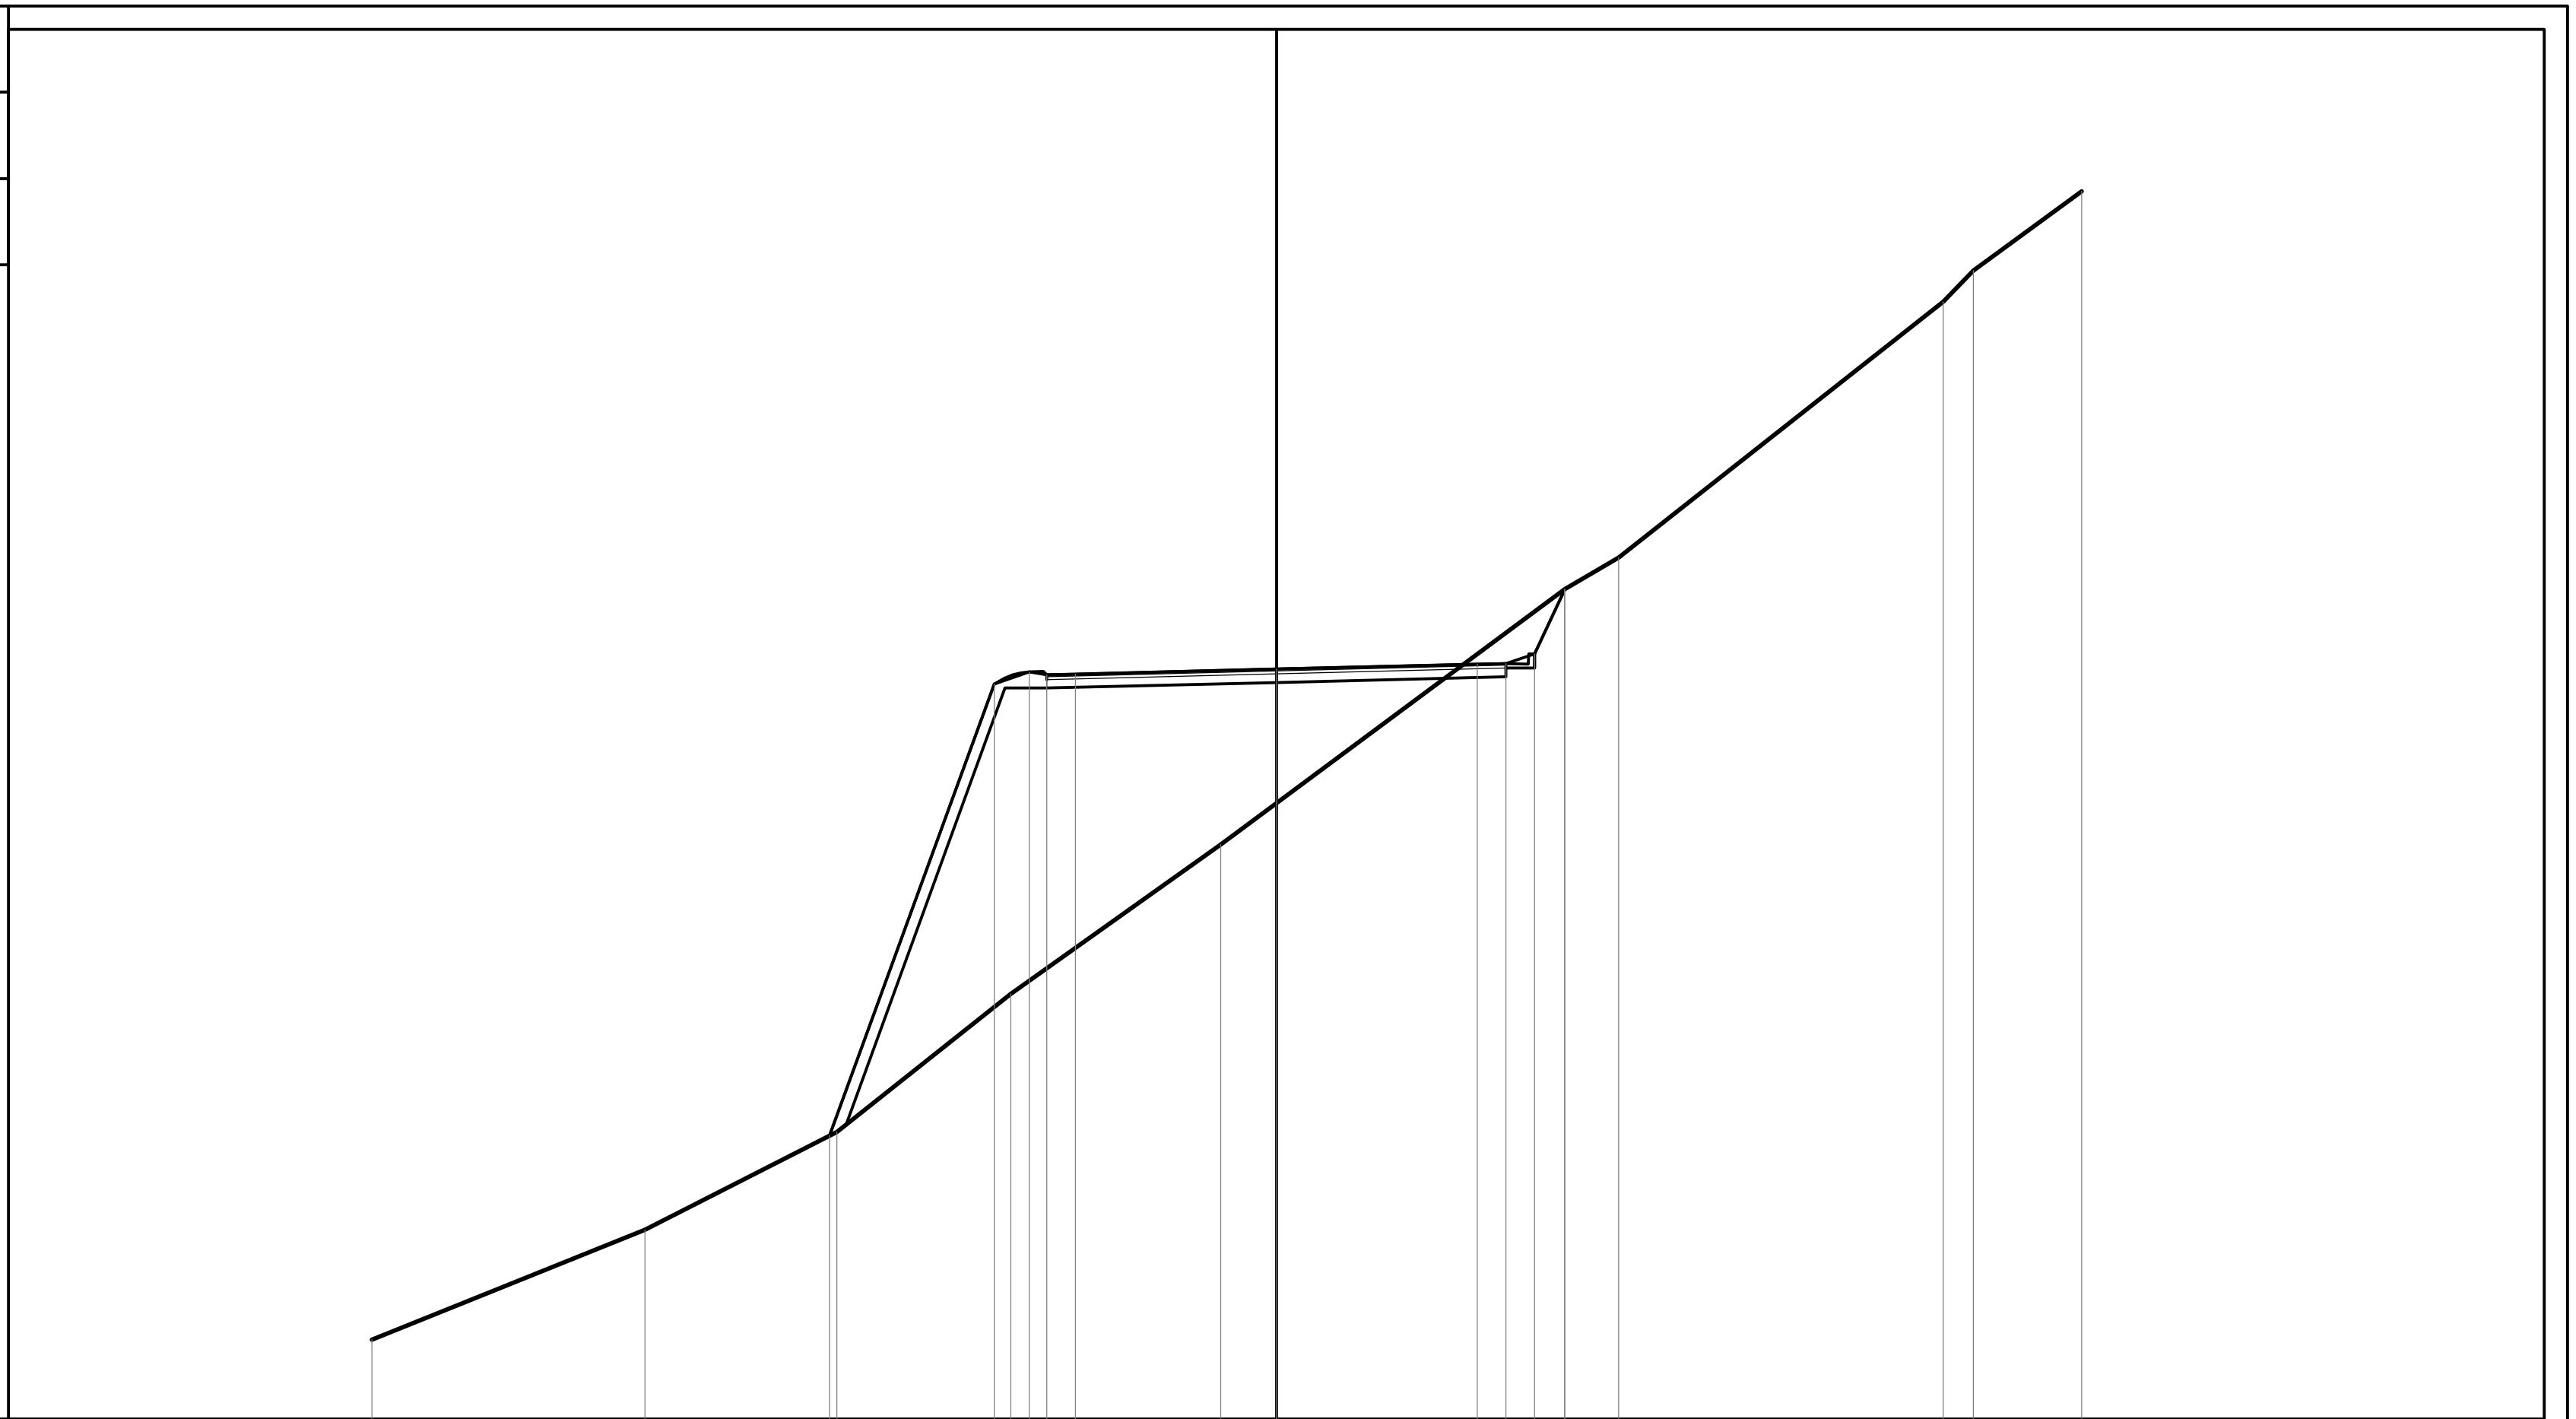

75

200


200

PROGRESSIVE TERRENO	-15.76, -11.00, -7.66, -4.63, -0.97, 5.03, 5.97, 11.62, 12.14, 14.04
PARZIALI TERRENO	4.76, 3.34, 3.03, 3.66, 6.00, 0.94, 5.65, 0.52, 1.90
QUOTE TERRENO	76.38, 78.30, 80.00, 82.41, 85.00, 89.45, 90.00, 94.45, 95.00, 96.38
PROGRESSIVE PROGETTO	-7.78, -4.92, -4.31, -4.00, -3.50, 0.00, 3.50, 4.00, 4.50, 5.02
PARZIALI PROGETTO	2.86, 0.61, 0.31, 0.50, 3.50, 3.50, 0.50, 0.50, 0.52
QUOTE PROGETTO	79.94, 87.79, 88.01, 87.96, 87.97, 88.06, 88.14, 88.16, 88.33, 89.44

PROFILO Albisola_8

SEZIONE 20

PROGRESSIVA 320.00

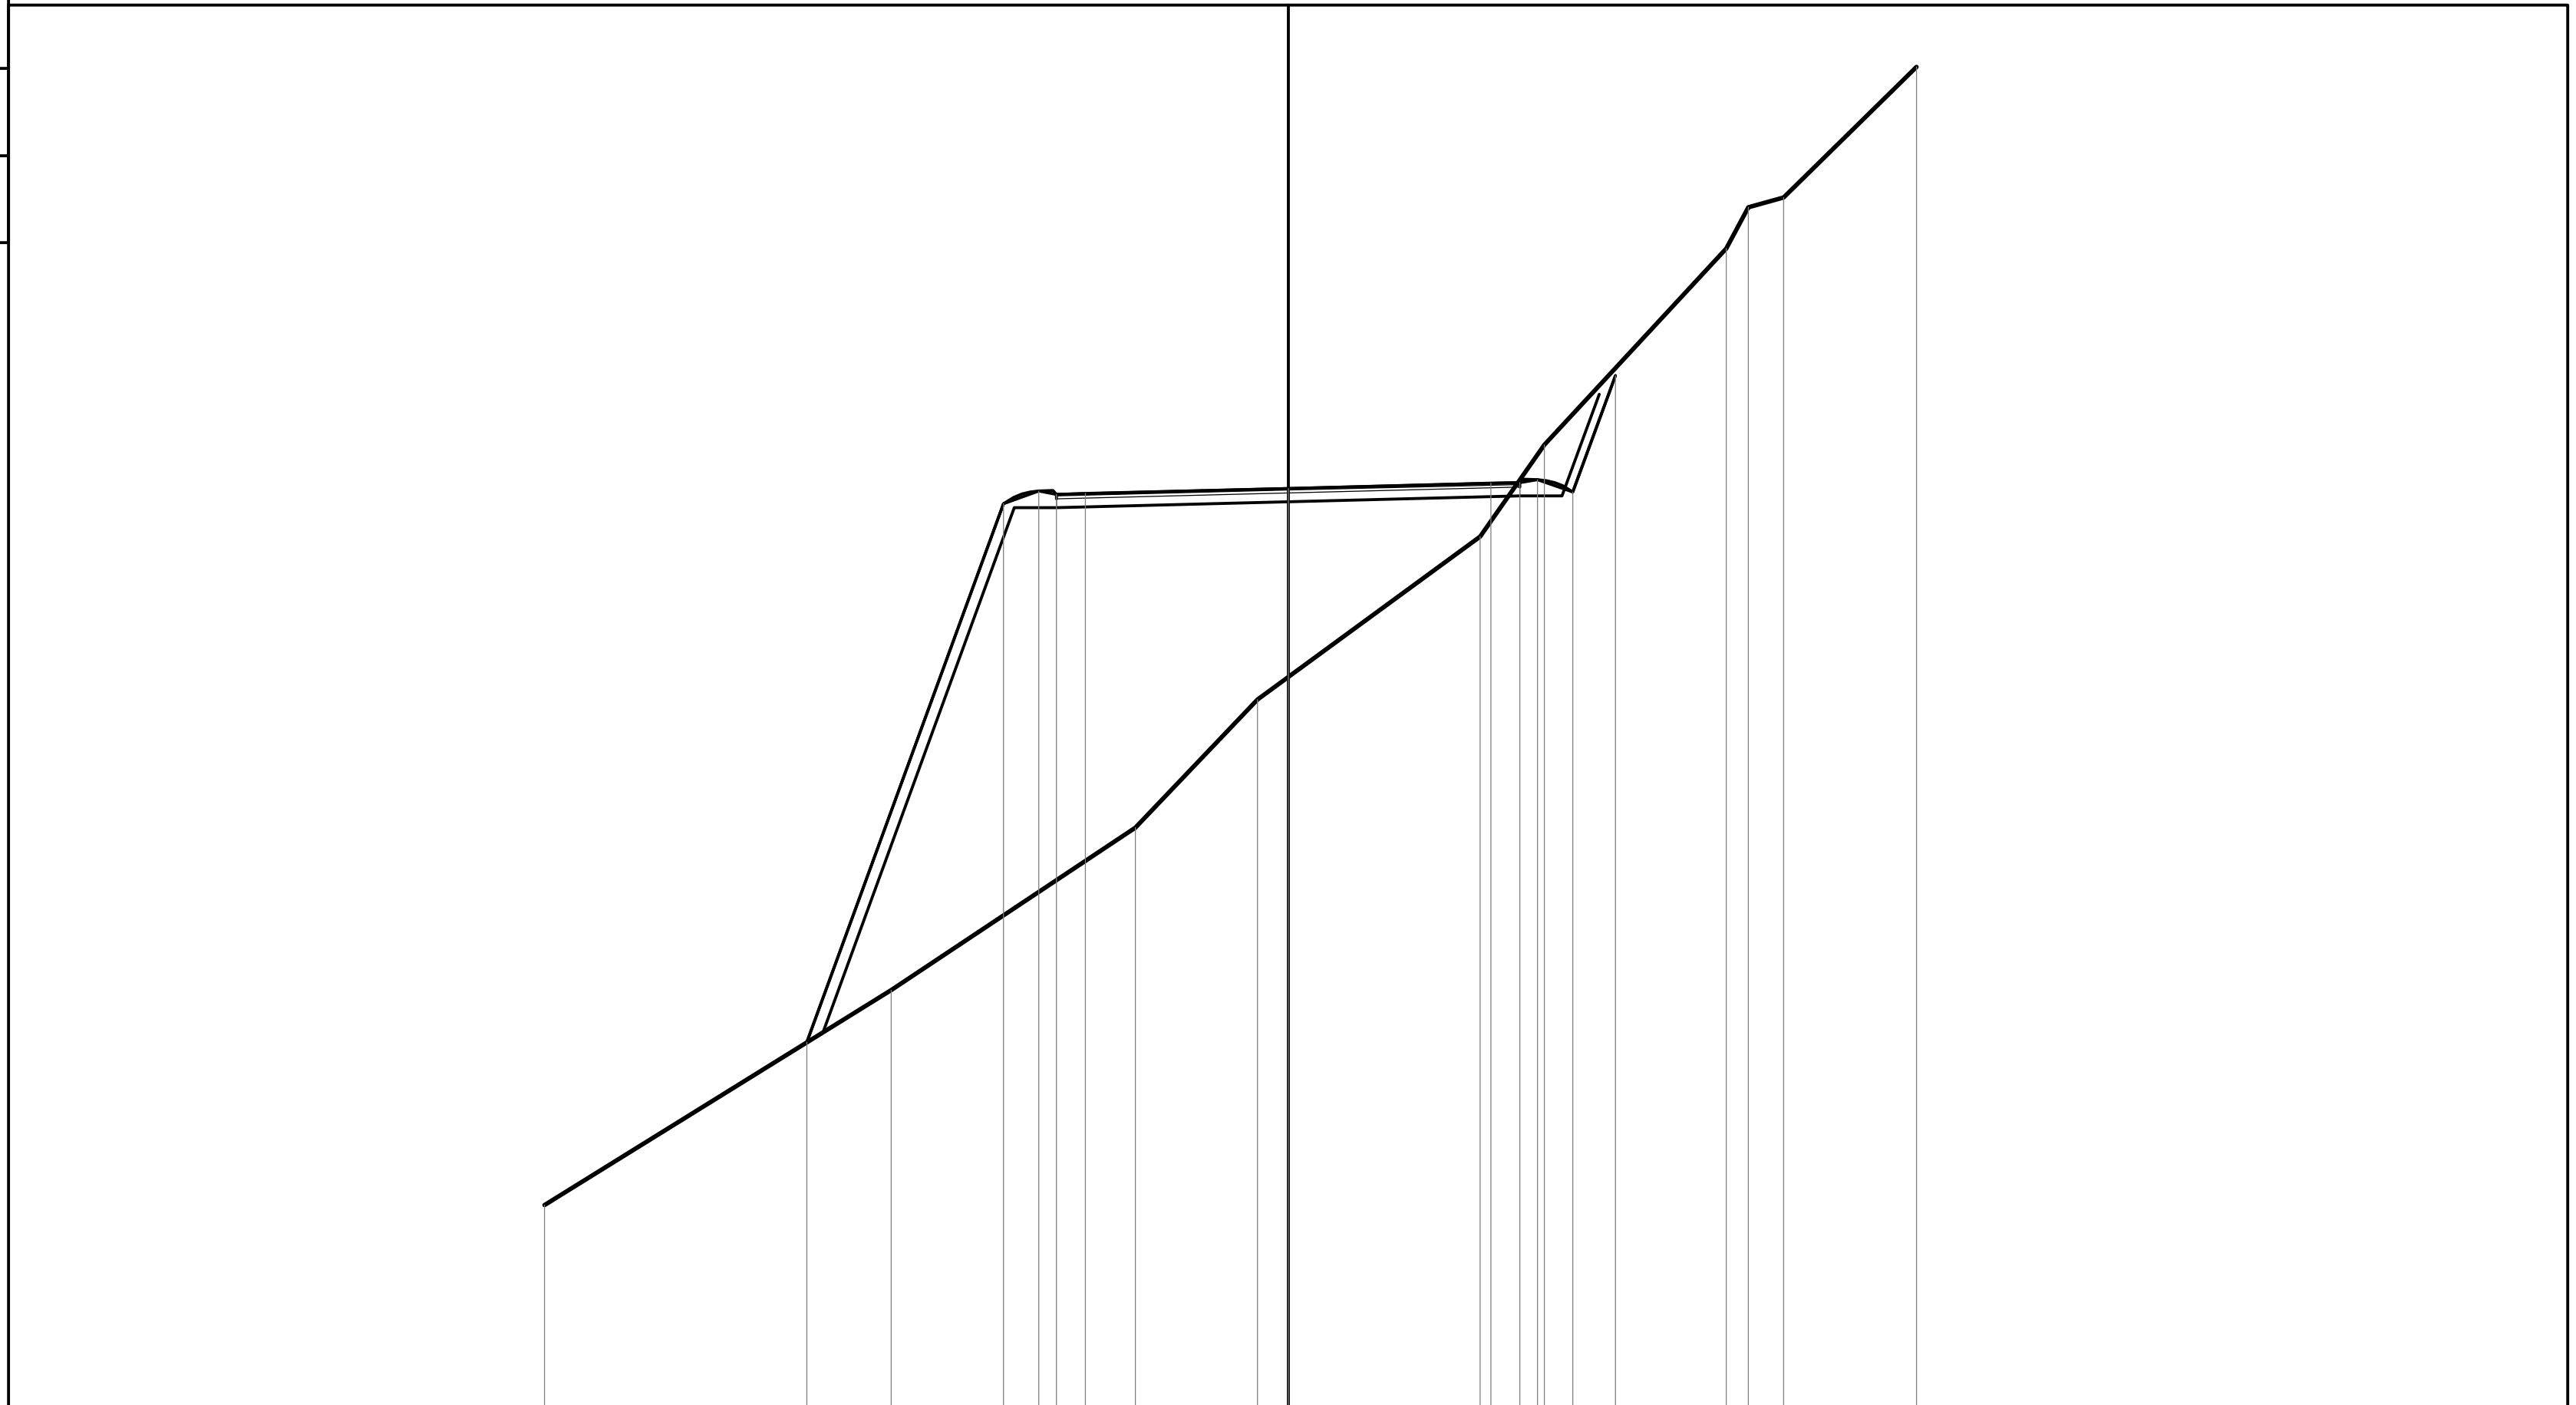

75

200


200

PROGRESSIVE TERRENO	-12.84, -6.86, -2.64, -0.53, 3.32, 4.42, 7.56, 7.94, 8.56, 10.85
PARZIALI TERRENO	5.98, 4.22, 2.11, 3.85, 1.10, 3.14, 0.38, 0.62, 2.29
QUOTE TERRENO	78.49, 82.20, 85.00, 87.21, 90.03, 91.61, 95.00, 95.71, 95.87, 98.13
PROGRESSIVE PROGETTO	-8.31, -4.92, -4.31, -4.00, -3.50, 0.00, 3.50, 4.00, 4.31, 4.92, 5.65
PARZIALI PROGETTO	3.39, 0.61, 0.31, 0.50, 3.50, 3.50, 0.50, 0.31, 0.61, 0.73
QUOTE PROGETTO	81.30, 90.59, 90.81, 90.76, 90.77, 90.86, 90.94, 90.96, 91.01, 90.79, 92.80

PROFILO Albisola_8

SEZIONE 21

PROGRESSIVA 340.00

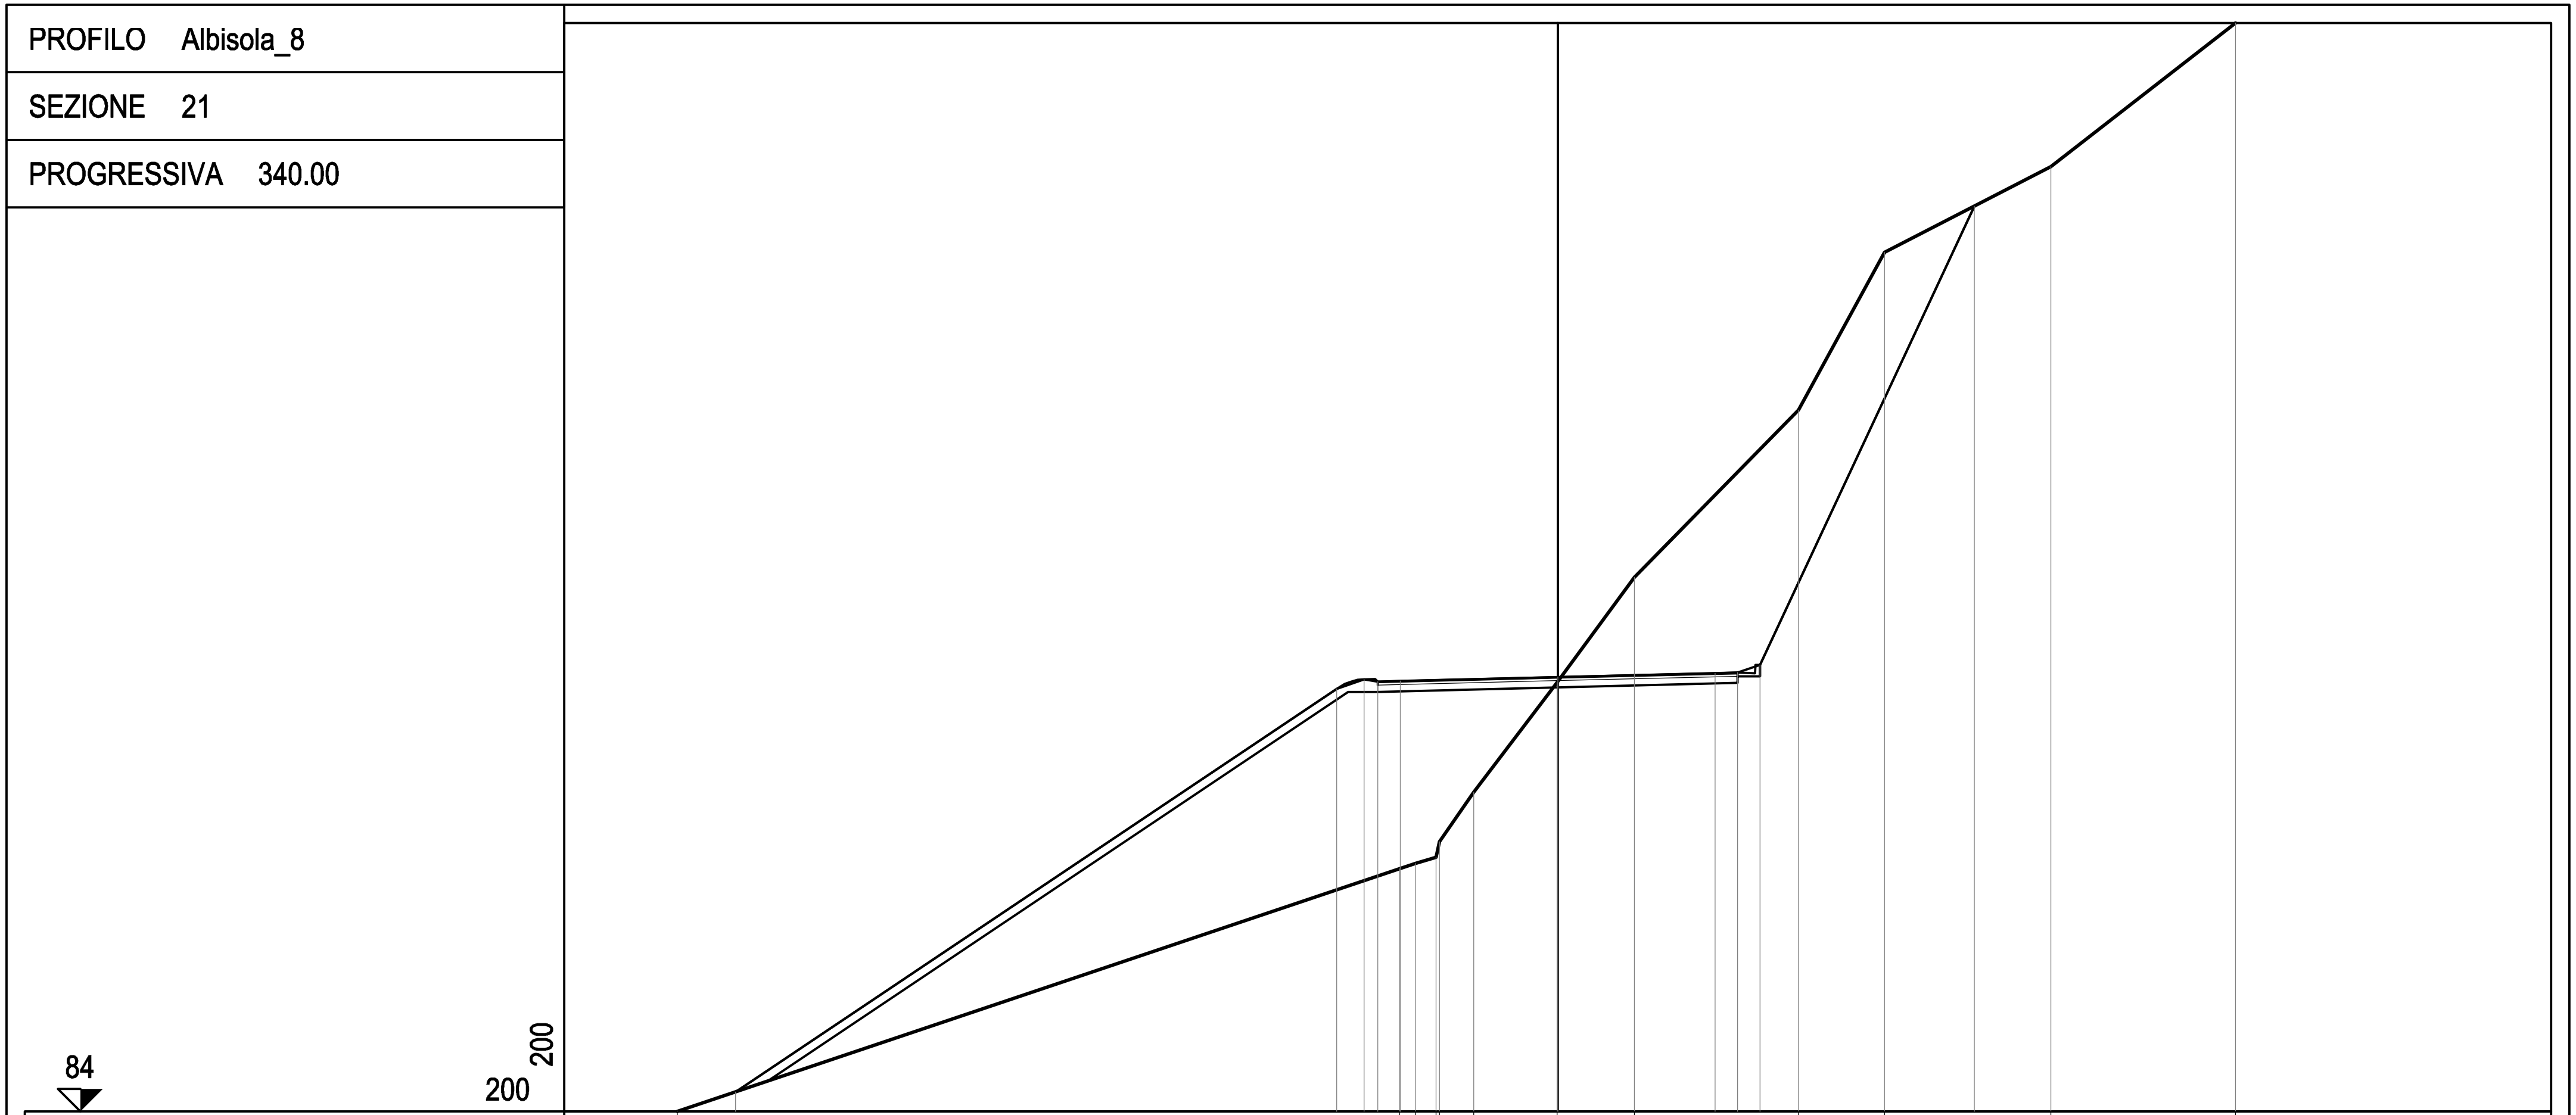


PROGRESSIVE TERRENO	-19.59, -3.52, -3.16, -2.70, -2.63, -1.87, -0.01, 1.70, 5.36, 7.27, 10.97, 15.07
PARZIALI TERRENO	16.07, 0.36, 0.46, 0.07, 0.76, 1.86, 1.71, 3.66, 1.91, 3.70, 4.10
QUOTE TERRENO	84.00, 89.40, 89.51, 89.65, 90.00, 91.10, 93.54, 95.88, 99.59, 103.10, 105.00, 108.20
PROGRESSIVE PROGETTO	-18.29, -4.92, -4.31, -4.00, -3.50, 0.00, 3.50, 4.00, 4.50, 9.26
PARZIALI PROGETTO	13.37, 0.61, 0.31, 0.50, 3.50, 3.50, 0.50, 0.50, 4.76
QUOTE PROGETTO	84.44, 93.39, 93.61, 93.56, 93.57, 93.66, 93.74, 93.76, 93.93, 104.12

PROFILO Albisola_8

SEZIONE 22

PROGRESSIVA 360.00

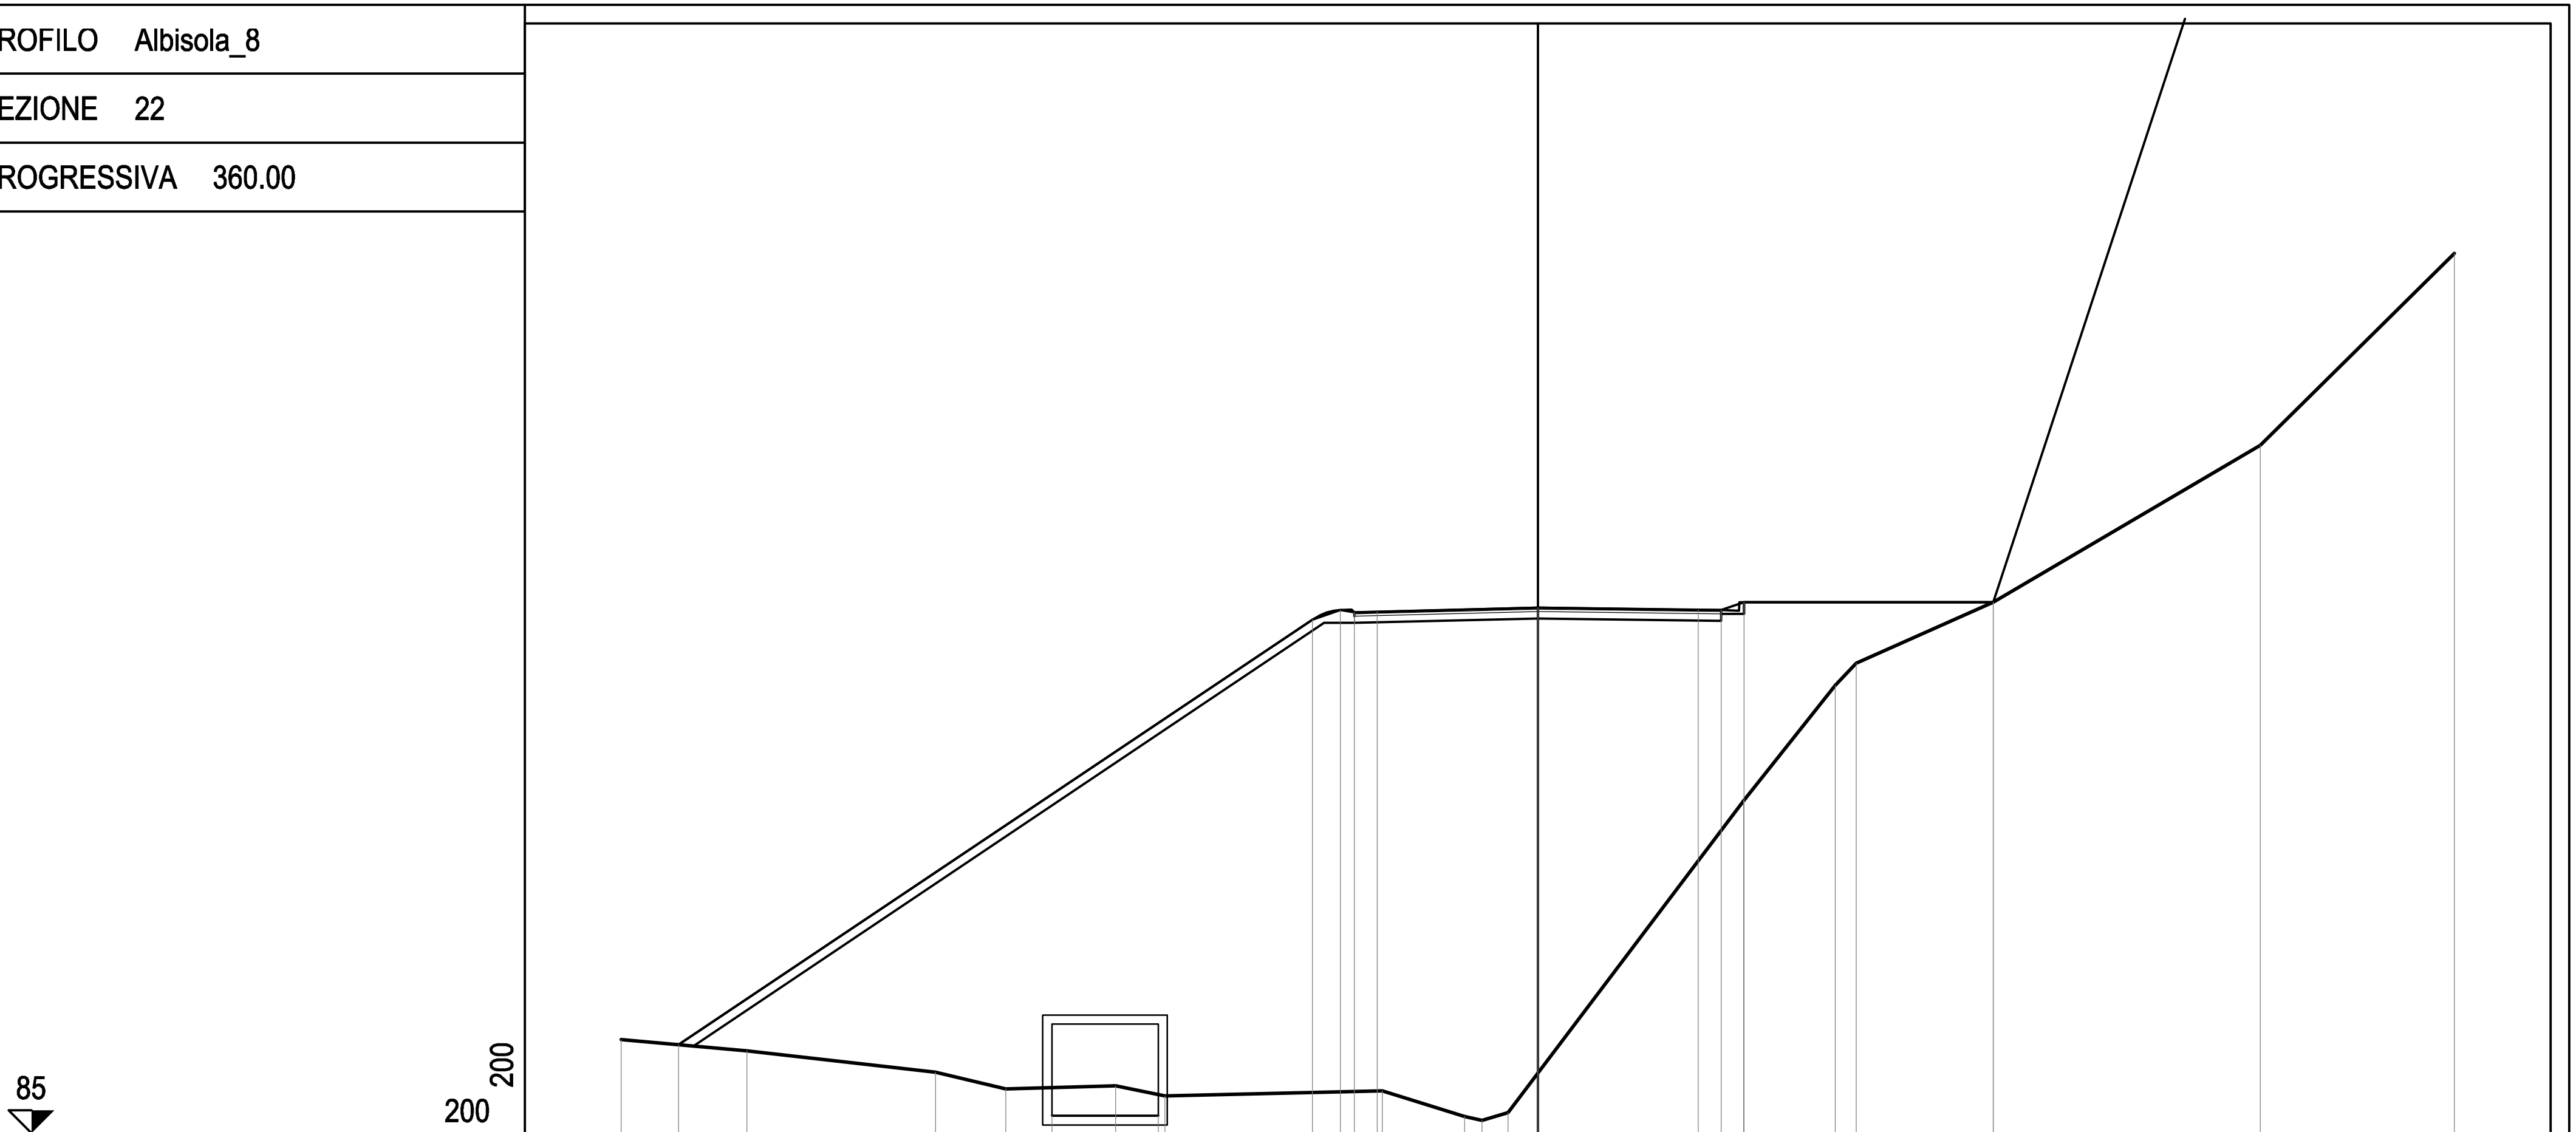

PROGRESSIVE TERRENO	-20.00, -17.25, -13.14, -11.61, -9.21, -8.14, -3.39, -1.59, -1.22, -0.65, 4.49, 6.49, 6.95, 9.94, 15.76, 20.00
PARZIALI TERRENO	2.75, 4.11, 1.53, 2.40, 1.07, 4.75, 1.80, 0.37, 0.57, 5.14, 2.00, 0.46, 2.99, 5.82, 4.24
QUOTE TERRENO	87.05, 86.80, 86.34, 85.97, 86.04, 85.82, 85.92, 85.36, 85.28, 85.45, 92.25, 94.77, 95.25, 96.58, 100.00, 104.19
PROGRESSIVE PROGETTO	-18.74, -10.60, -8.28, -4.92, -4.31, -4.00, -3.50, 0.00, 3.50, 4.00, 4.50, 9.94
PARZIALI PROGETTO	13.82, 2.32, 0.61, 0.31, 0.50, 3.50, 3.50, 0.50, 0.50, 5.44
QUOTE PROGETTO	86.93, 85.38, 85.38, 96.19, 96.41, 96.36, 96.37, 96.46, 96.41, 96.41, 96.58, 96.58

PROFILO	Albisola_8
SEZIONE	23
PROGRESSIVA	380.00




PROGRESSIVE TERRENO	-20.00	-17.85	-10.79	-6.04	3.99	4.60	6.08	11.96	13.60	19.89	20.00
PARZIALI TERRENO	2.15	7.06	4.75	10.03	0.61	1.48	5.88	1.64	6.29	0.11	
QUOTE TERRENO	103.97	102.63	101.15	98.36	95.00	94.65	94.00	91.47	91.27	93.64	93.73
PROGRESSIVE PROGETTO	-8.33	-4.50	-4.00	-3.50	0.00	4.28	4.78	5.28	5.53	7.62	11.77
PARZIALI PROGETTO	3.83	0.50	0.50	3.50	4.28	0.50	0.50	2.09			
QUOTE PROGETTO	99.71	99.71	99.54	99.50	99.26	98.96	98.92	99.09	90.76	90.76	99.09

PROFILO Albisola_8

SEZIONE 24

PROGRESSIVA 400.00

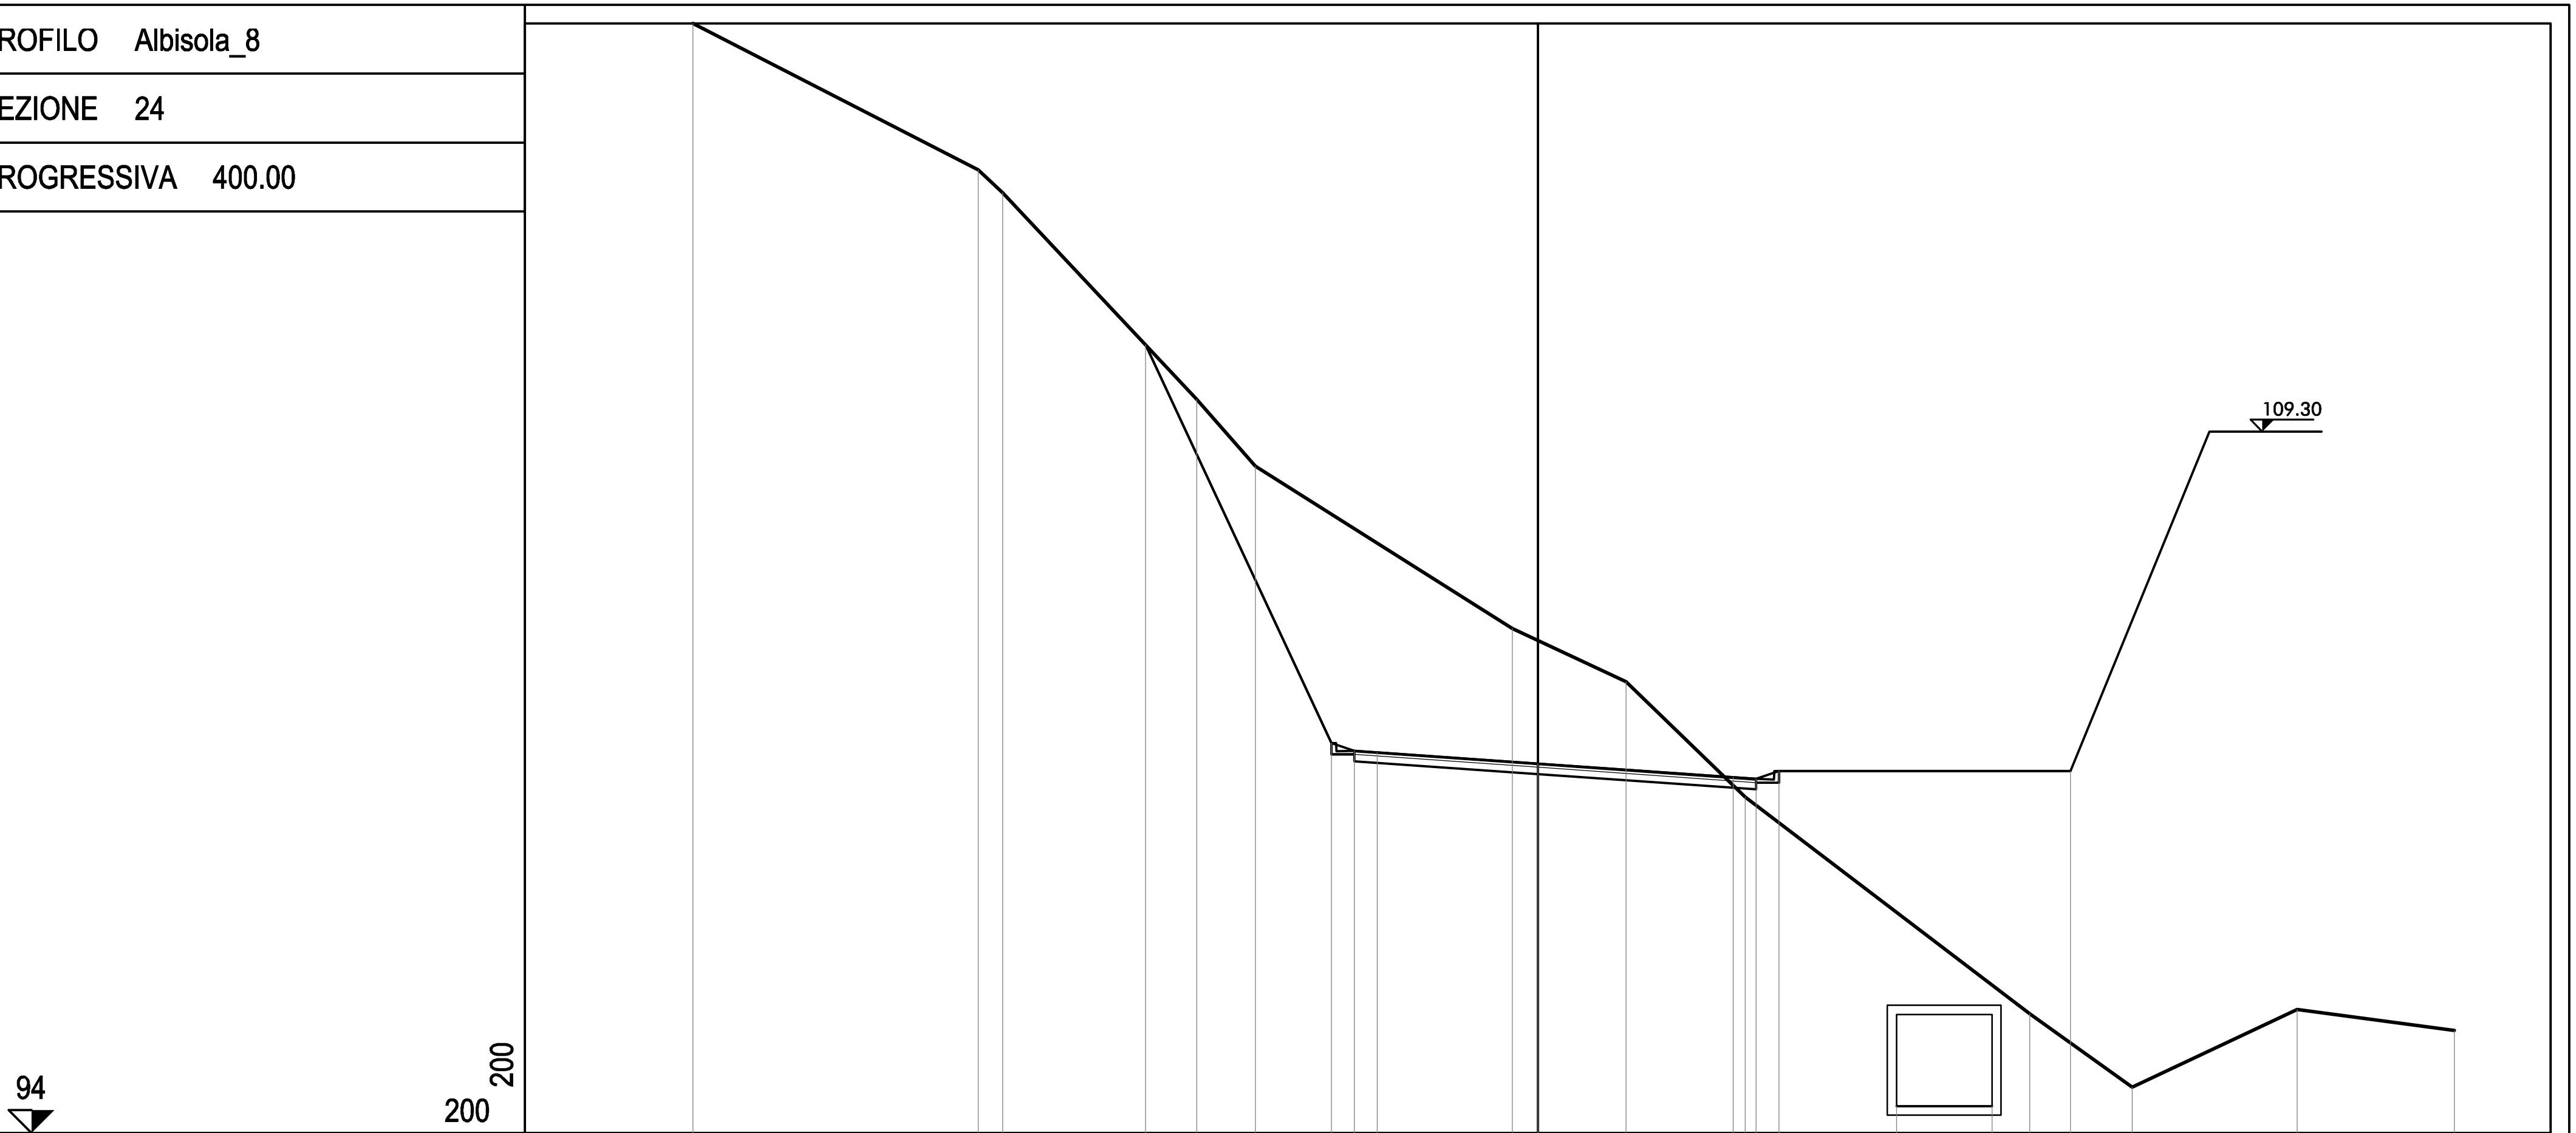

PROGRESSIVE TERRENO	-18.43, -12.21, -11.67, -7.44, -6.16, -0.56, 1.92, 4.53, 10.74, 12.97, 16.57, 20.00
PARZIALI TERRENO	6.22, 0.54, 4.23, 1.28, 5.60, 2.48, 2.61, 6.21, 2.23, 3.60, 3.43
QUOTE TERRENO	118.20, 115.00, 114.50, 110.00, 108.54, 105.00, 103.84, 101.33, 96.60, 95.00, 96.69, 96.24
PROGRESSIVE PROGETTO	-8.56, -4.50, -4.00, -3.50, 0.00, 4.26, 4.76, 5.26, 7.83, 9.91, 11.62
PARZIALI PROGETTO	4.06, 0.50, 0.50, 3.50, 4.26, 0.50, 0.50, 2.08
QUOTE PROGETTO	111.19, 102.51, 102.34, 102.30, 102.06, 101.76, 101.72, 101.89, 94.59, 94.59, 101.89

PROFILO Albisola_8


SEZIONE 25

PROGRESSIVA 420.00

96

200

200

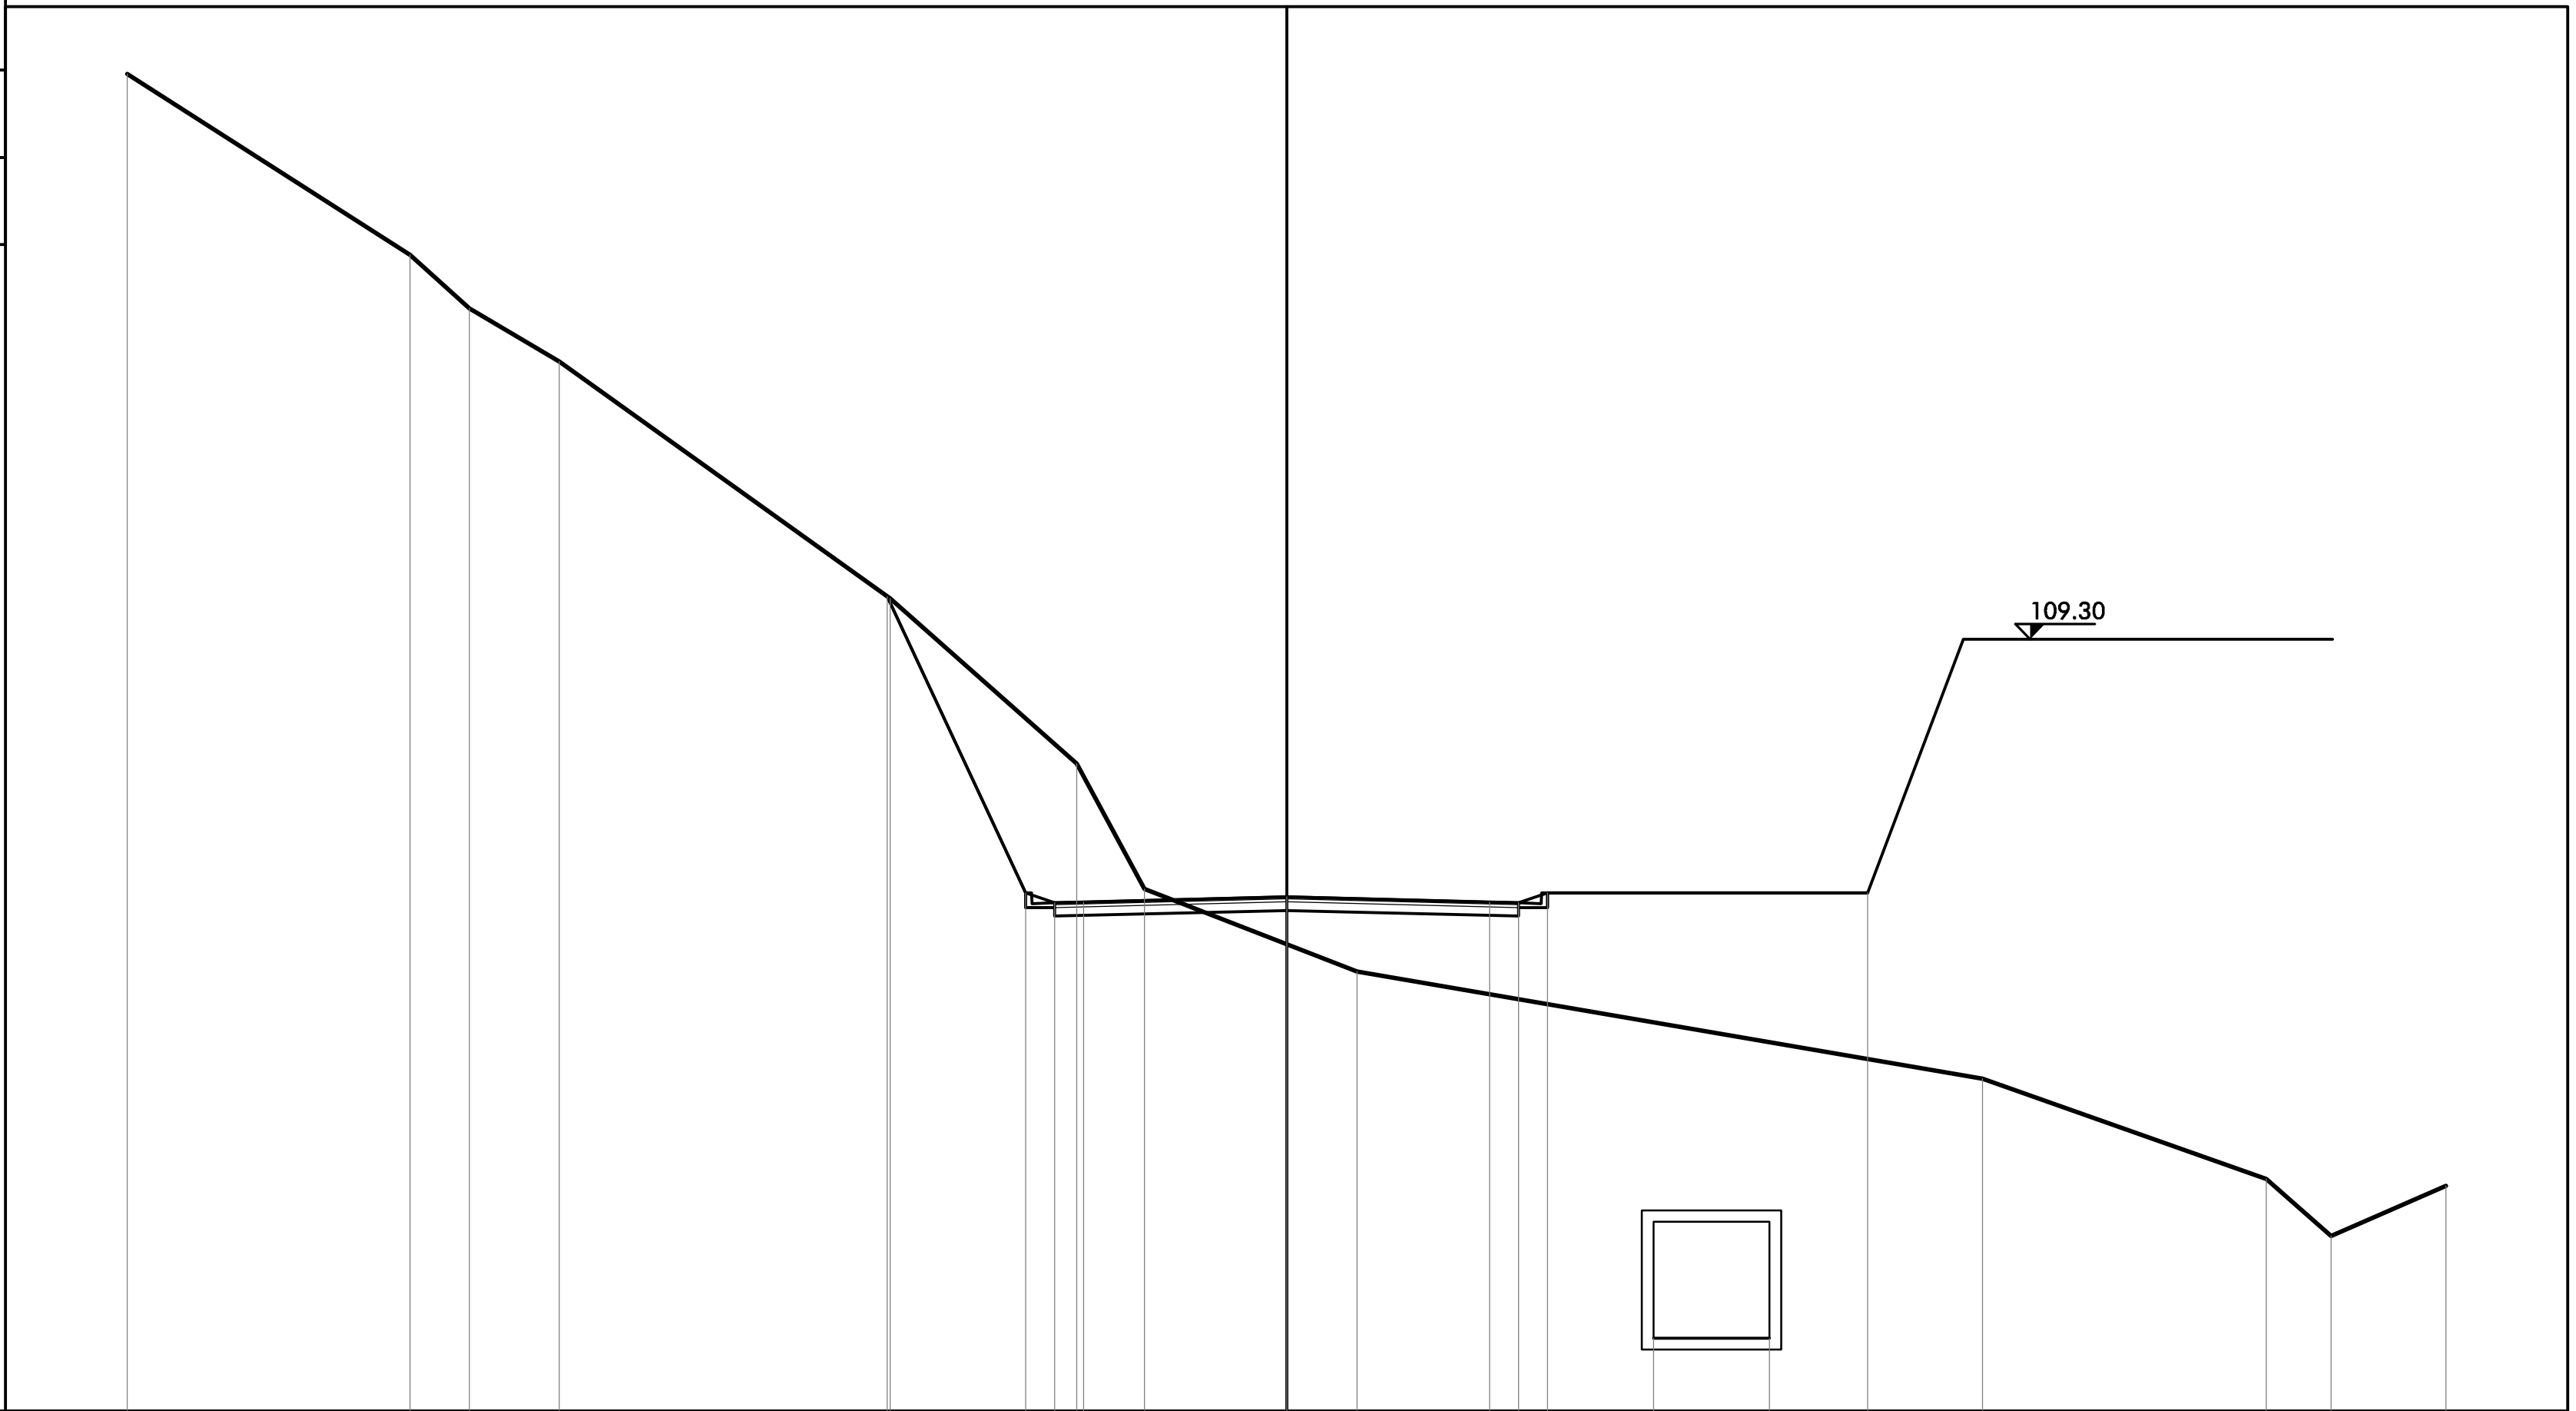

PROGRESSIVE TERRENO	-20.00, -15.12, -14.10, -12.54, -6.84, -3.62, -2.45, 1.21, 12.00, 16.90, 18.01, 20.00
PARZIALI TERRENO	4.88, 1.02, 1.56, 5.70, 3.22, 1.17, 3.66, 10.79, 4.90, 1.11, 1.99
QUOTE TERRENO	119.04, 115.92, 115.00, 114.08, 110.00, 107.15, 105.00, 103.58, 101.73, 100.00, 99.02, 99.88
PROGRESSIVE PROGETTO	-6.89, -4.50, -4.00, -3.50, 0.00, 3.50, 4.00, 4.50, 6.33, 8.33, 10.02
PARZIALI PROGETTO	2.39, 0.50, 0.50, 3.50, 3.50, 0.50, 0.50, 2.00
QUOTE PROGETTO	110.03, 104.93, 104.76, 104.77, 104.86, 104.77, 104.76, 104.93, 97.26, 97.26, 104.93

PROFILO Albisola_8


SEZIONE 26

PROGRESSIVA 440.00

97


200

200

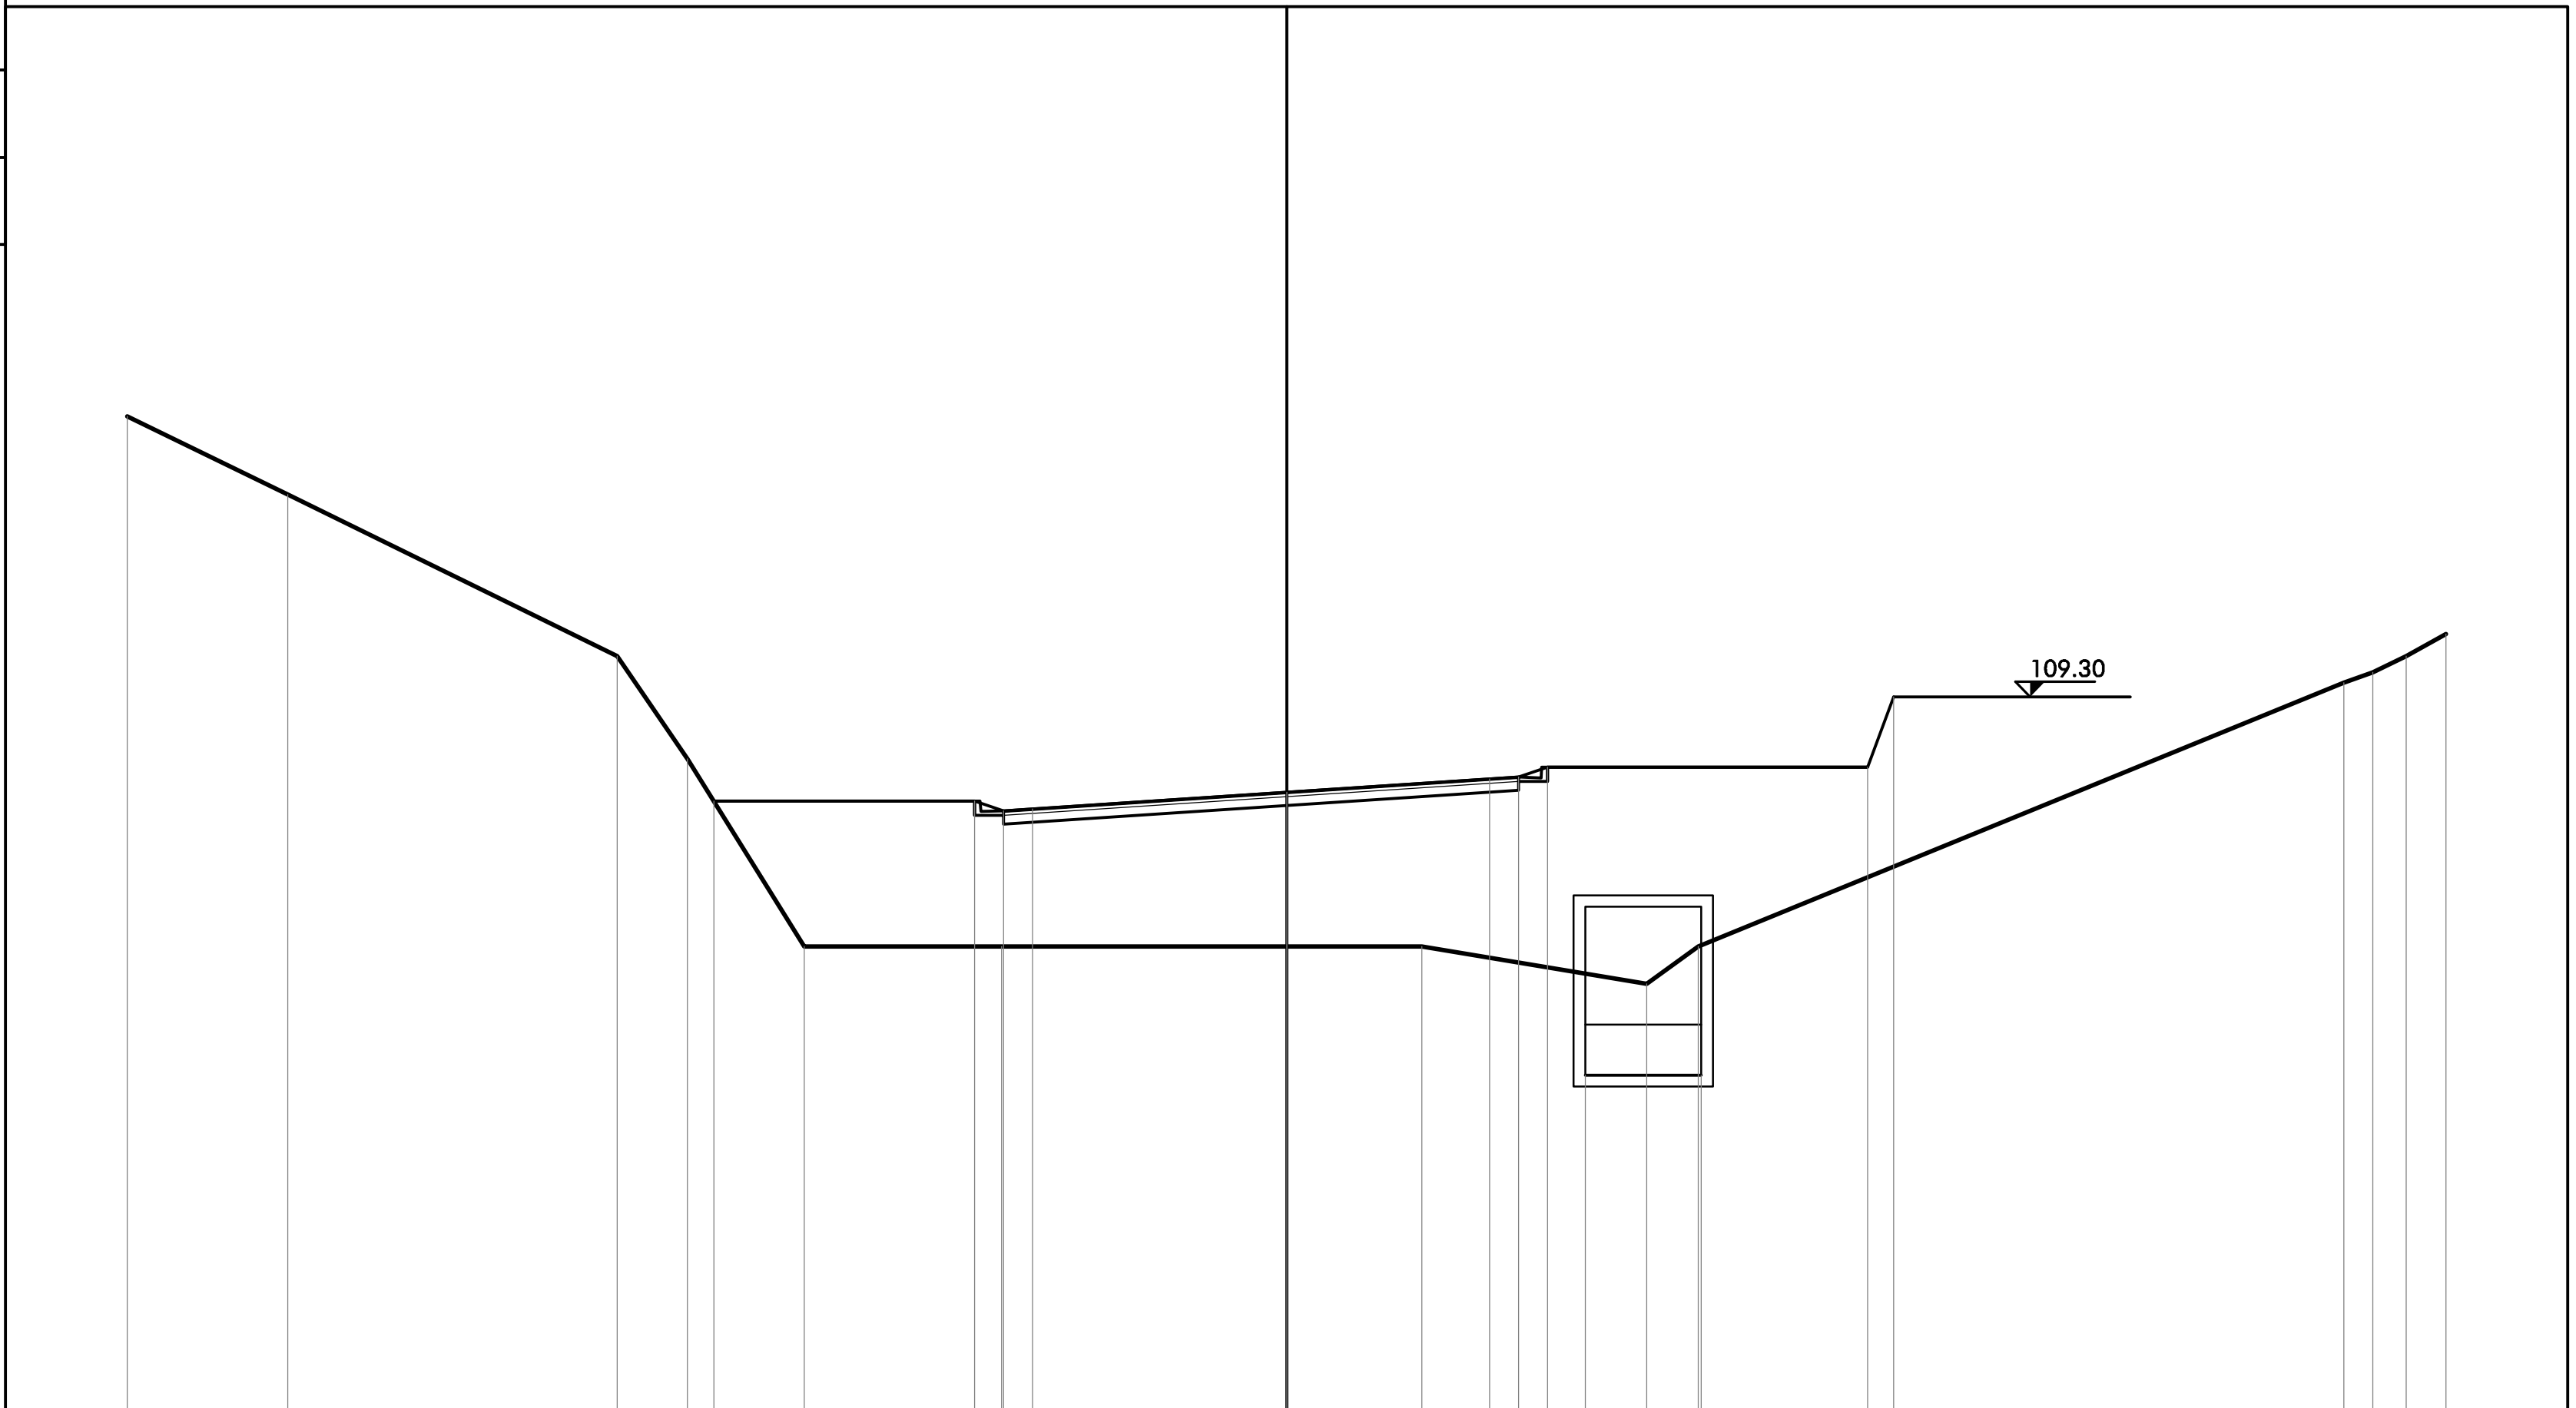

PROGRESSIVE TERRENO	-20.00 · -17.23 · -11.55 · -10.34 · -8.32 · -4.92 · 2.33 · 6.21 · 7.10 · 18.23 · 18.73 · 19.31 · 20.00
PARZIALI TERRENO	2.77 · 5.68 · 1.21 · 2.02 · 3.40 · 7.25 · 3.88 · 0.89 · 11.13 · 0.50 · 0.58 · 0.69
QUOTE TERRENO	114.13 · 112.79 · 110.00 · 108.24 · 105.00 · 105.00 · 105.00 · 104.35 · 105.00 · 109.54 · 109.72 · 110.00 · 110.38
PROGRESSIVE PROGETTO	-9.88 · -5.39 · -4.89 · -4.39 · 0.00 · 3.50 · 4.00 · 4.50 · 5.15 · 7.15 · 10.02 · 10.47
PARZIALI PROGETTO	4.49 · 0.50 · 0.50 · 4.39 · 3.50 · 0.50 · 0.50 · 2.00 · 0.45
QUOTE PROGETTO	107.51 · 107.51 · 107.34 · 107.37 · 107.66 · 107.89 · 107.92 · 108.09 · 102.78 · 102.78 · 108.09 · 109.30

PROFILO	Albisola_8
SEZIONE	27
PROGRESSIVA	460.00

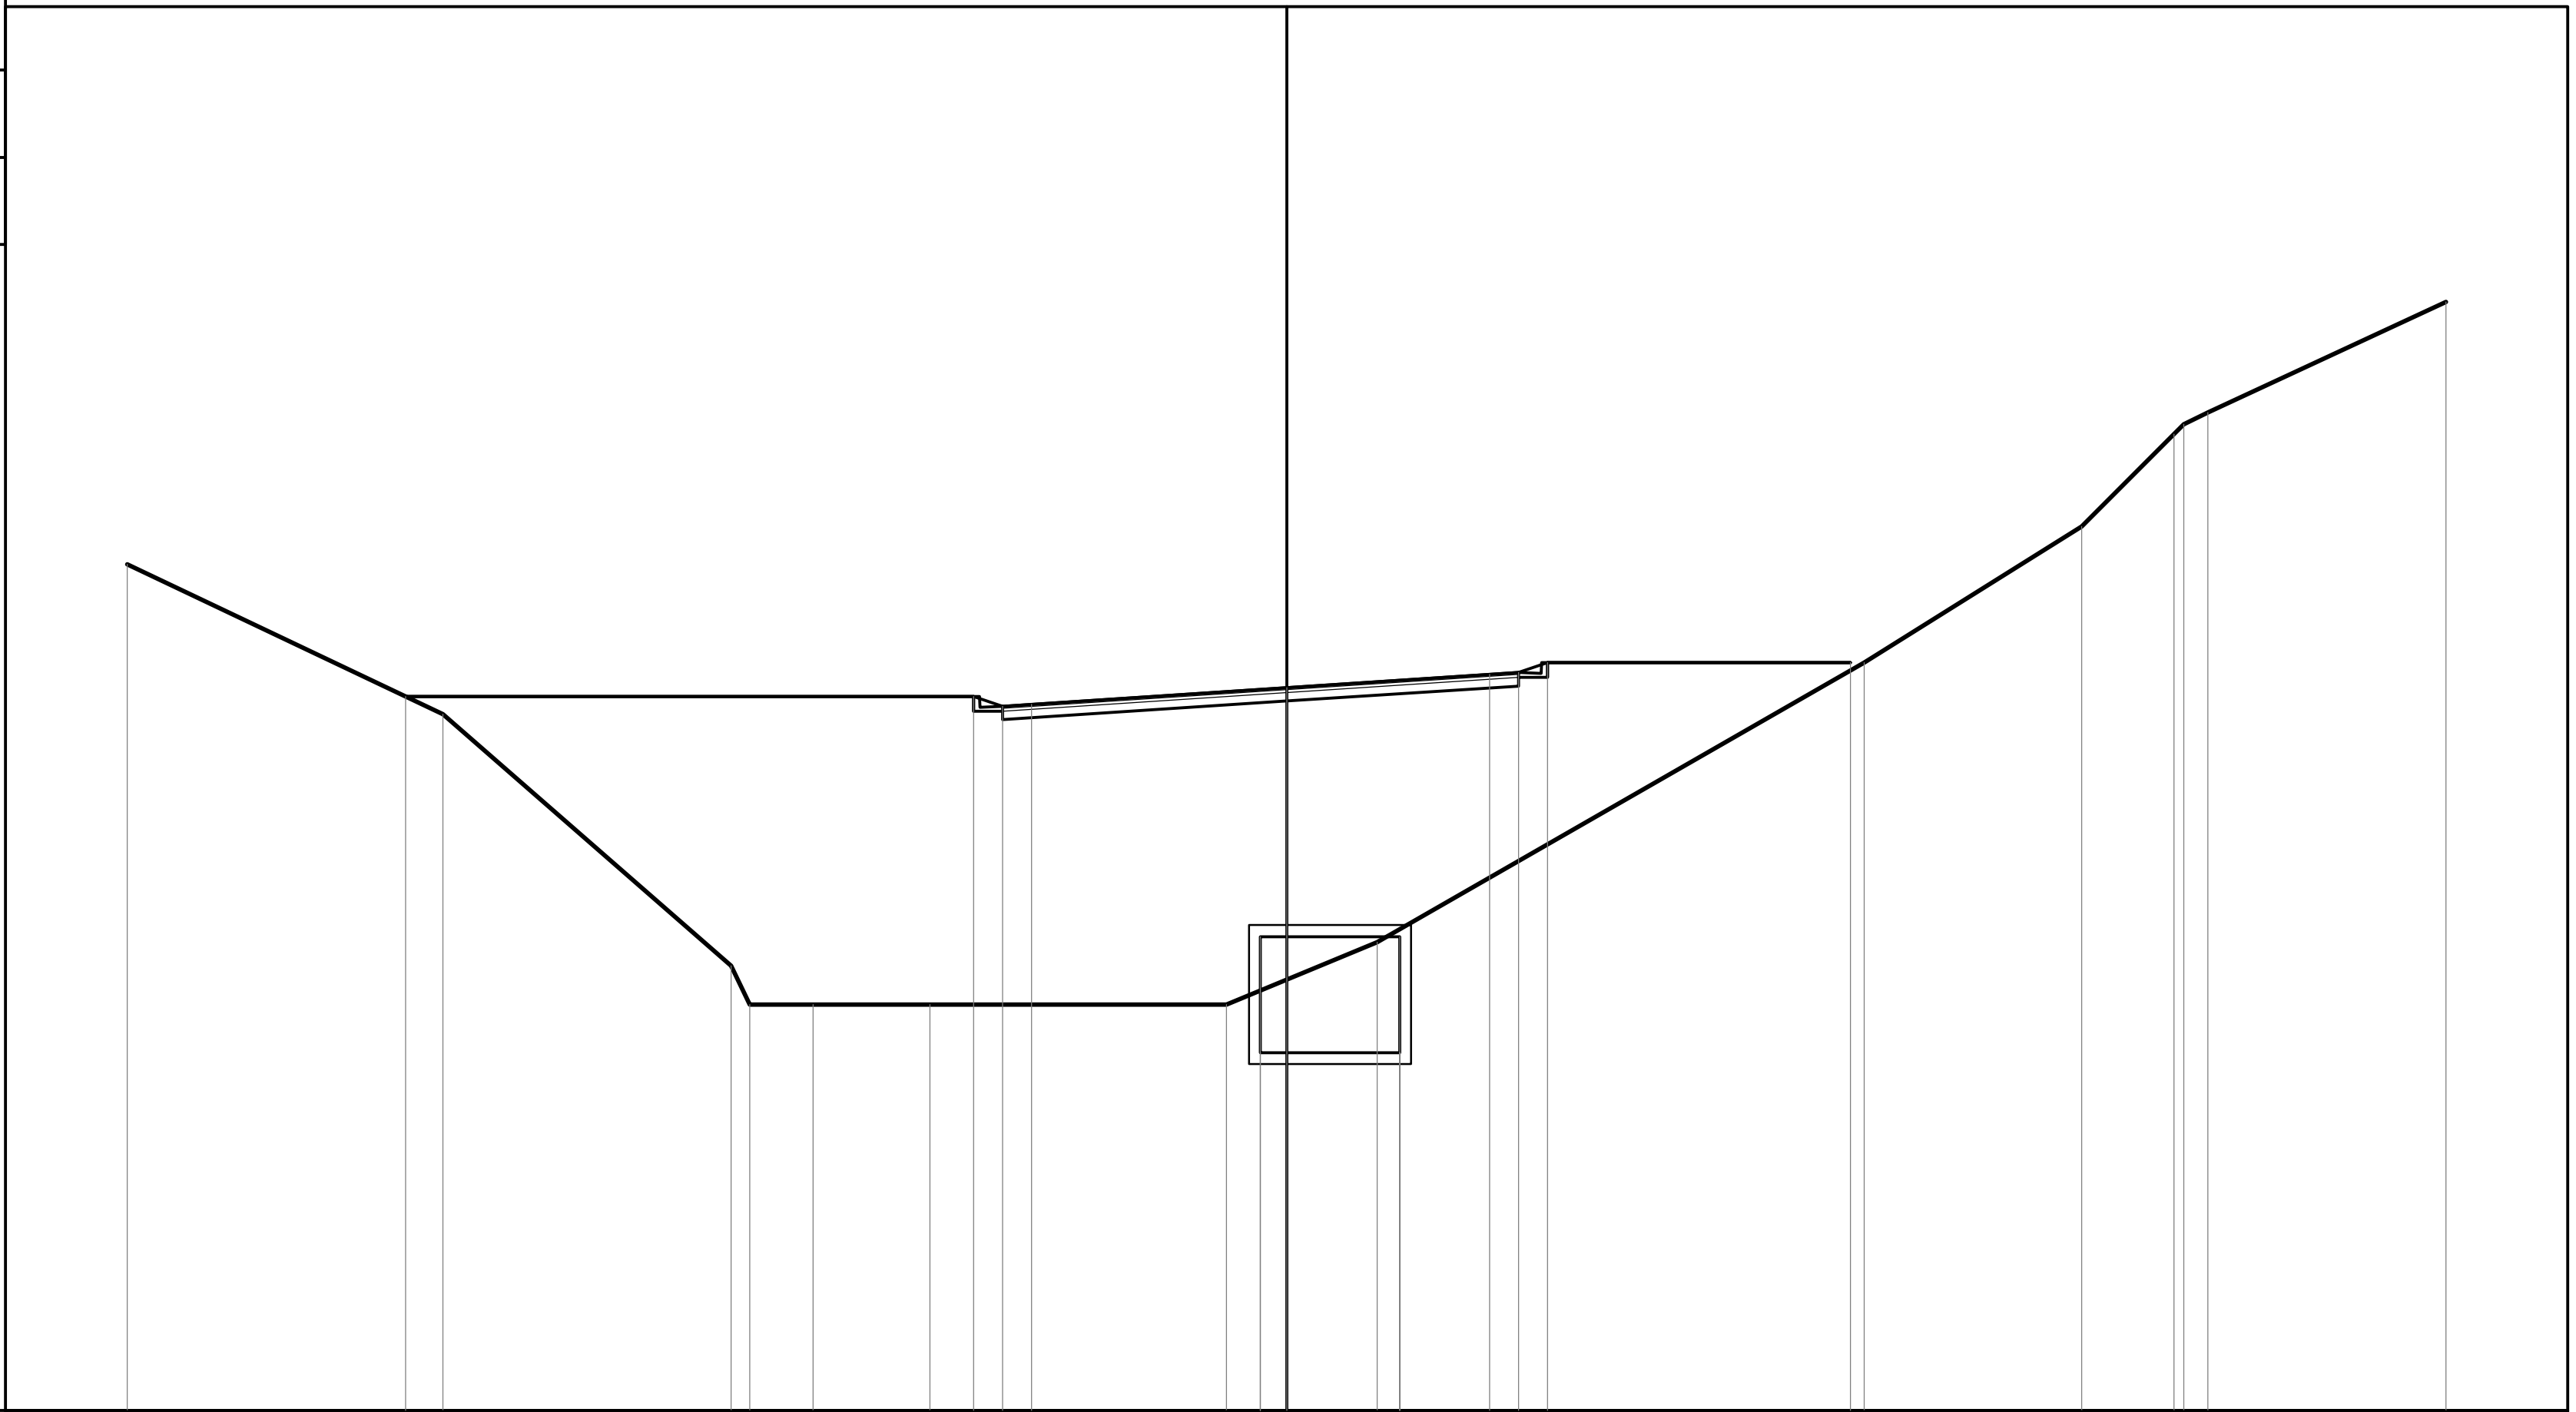


98

200

200

PROGRESSIVE TERRENO	-20.00, -14.55, -9.58, -9.26, -8.17, -6.15, -1.03, 1.56, 9.96, 13.71, 15.30, 15.47, 15.89, 20.00
PARZIALI TERRENO	5.45, 4.97, 0.32, 1.09, 2.02, 5.12, 2.59, 8.40, 3.75, 1.59, 0.17, 0.42, 4.11
QUOTE TERRENO	112.59, 110.00, 105.66, 105.00, 105.00, 105.00, 105.00, 106.07, 110.89, 113.24, 114.83, 115.00, 115.20, 117.10
PROGRESSIVE PROGETTO	-15.20, -5.40, -4.90, -4.40, -0.45, -0.45, 0.00, 1.95, 1.95, 3.50, 4.00, 4.50, 9.73
PARZIALI PROGETTO	9.80, 0.50, 0.50, 4.40, 2.40, 0.50, 0.50, 5.23
QUOTE PROGETTO	110.31, 110.31, 110.14, 110.17, 104.17, 106.17, 110.46, 106.17, 104.17, 110.69, 110.72, 110.89, 110.89

PROFILO	Albisola_8
SEZIONE	28
PROGRESSIVA	480.00

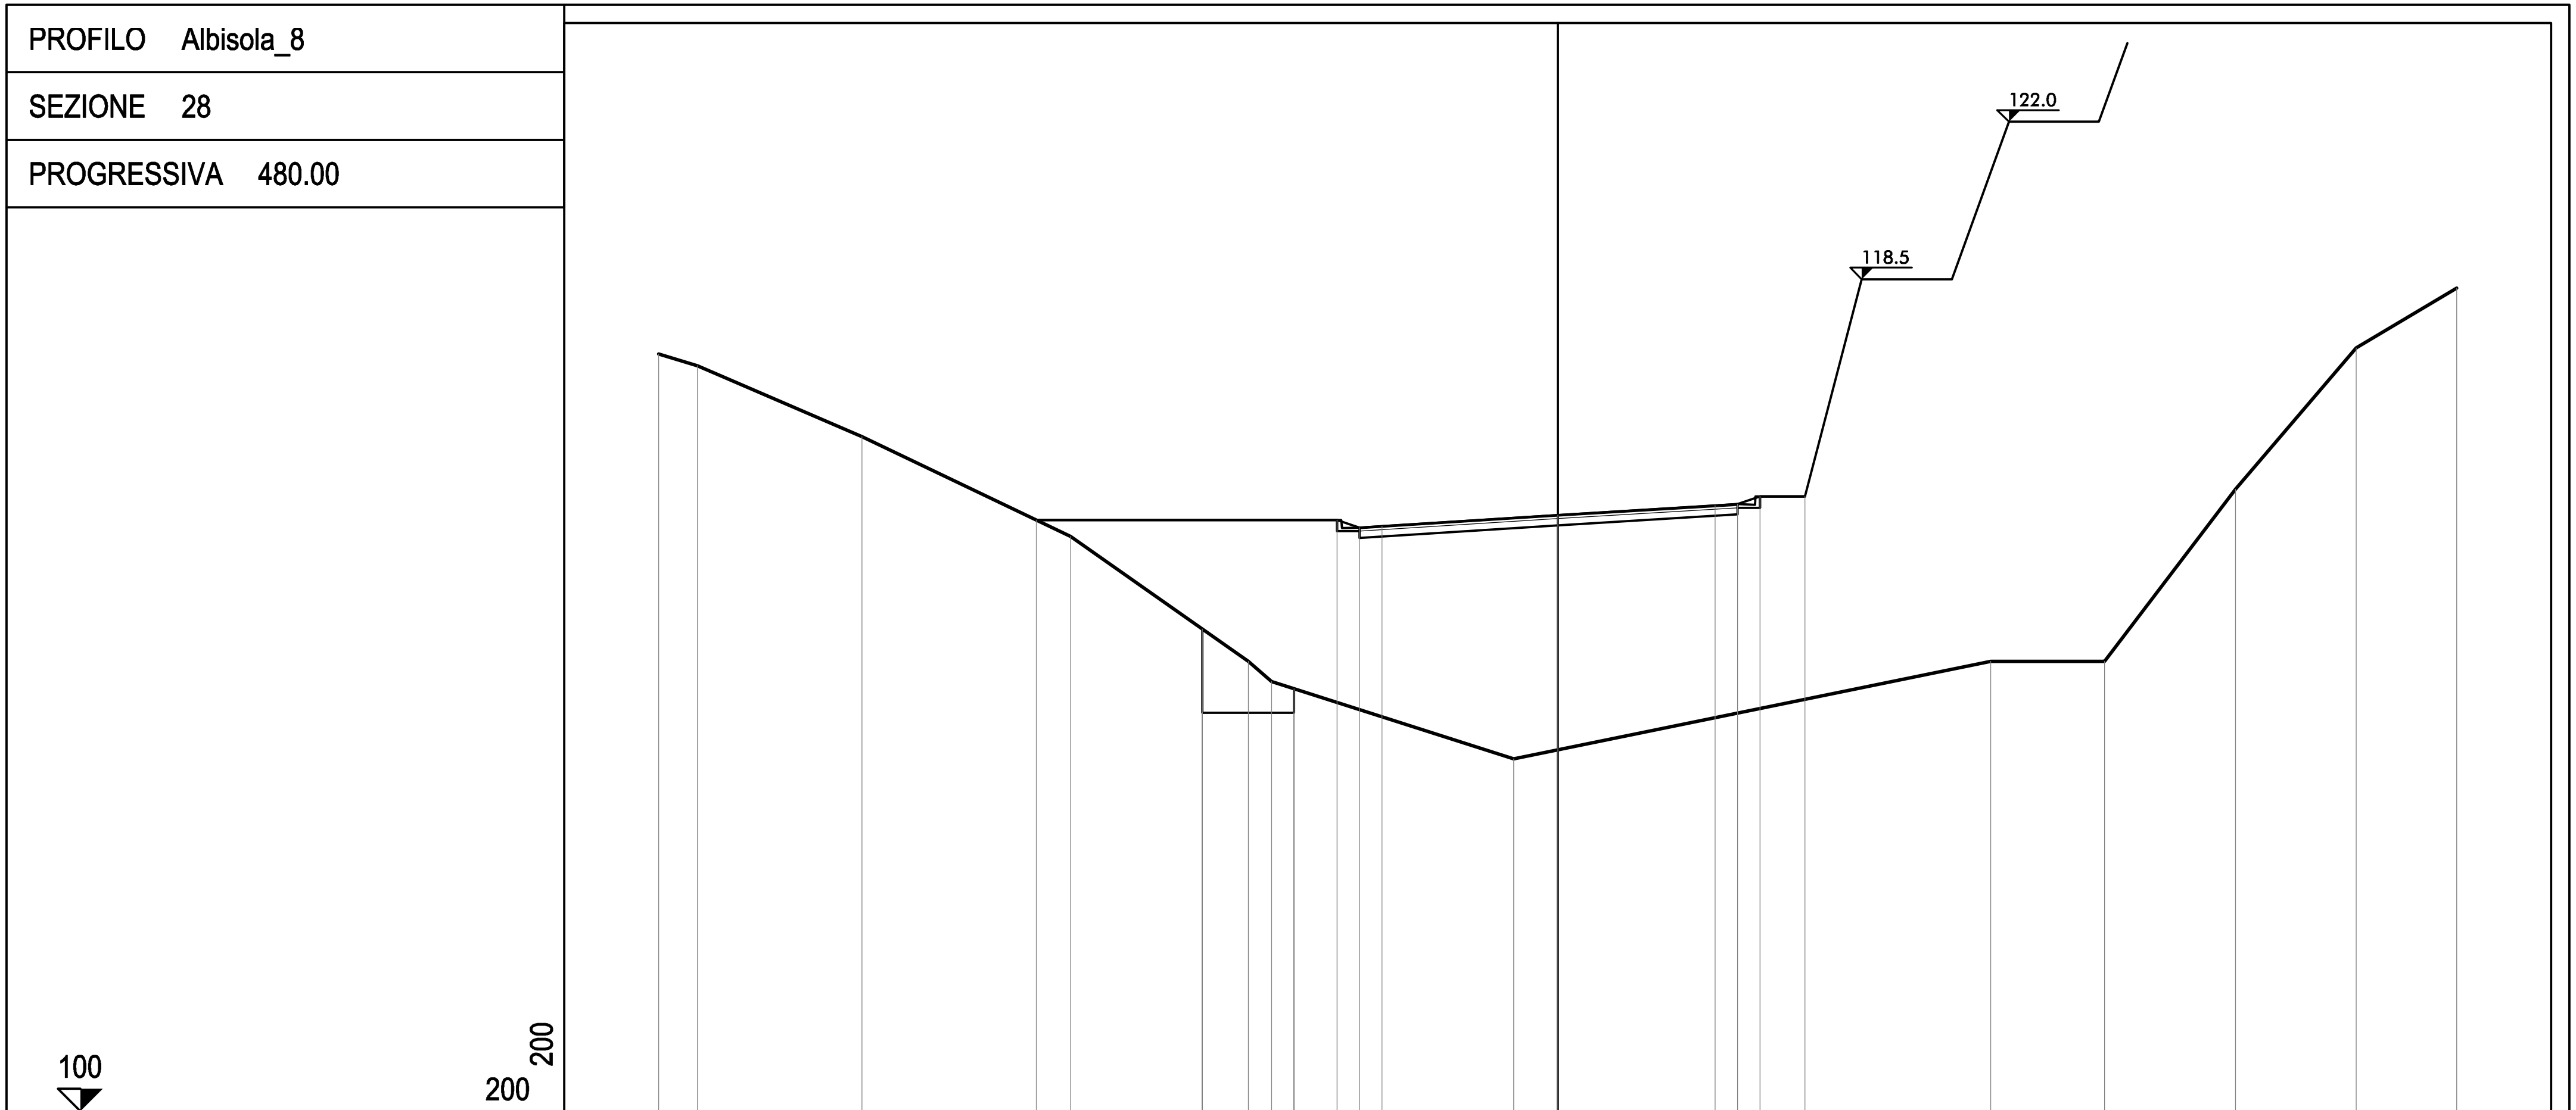


PROGRESSIVE TERRENO	-20.00, -19.13, -15.48, -10.84, -6.88, -6.36, -0.98, 9.63, 12.16, 15.07, 17.76, 20.00
PARZIALI TERRENO	0.87, 3.65, 4.64, 3.96, 0.52, 5.38, 10.61, 2.53, 2.91, 2.69, 2.24
QUOTE TERRENO	116.83, 116.57, 115.00, 112.78, 110.00, 109.55, 107.84, 110.00, 110.00, 113.83, 116.97, 118.31
PROGRESSIVE PROGETTO	-11.60, -7.90, -7.90, -5.86, -5.86, -4.91, -4.41, -3.91, 0.00, 3.50, 4.00, 4.50, 5.50
PARZIALI PROGETTO	2.04, 0.50, 0.50, 3.91, 3.50, 0.50, 0.50, 1.00
QUOTE PROGETTO	113.15, 108.86, 110.72, 109.39, 108.86, 113.15, 112.98, 113.01, 113.26, 113.47, 113.50, 113.67, 113.67

PROFILO Albisola_8

SEZIONE 29

PROGRESSIVA 500.00

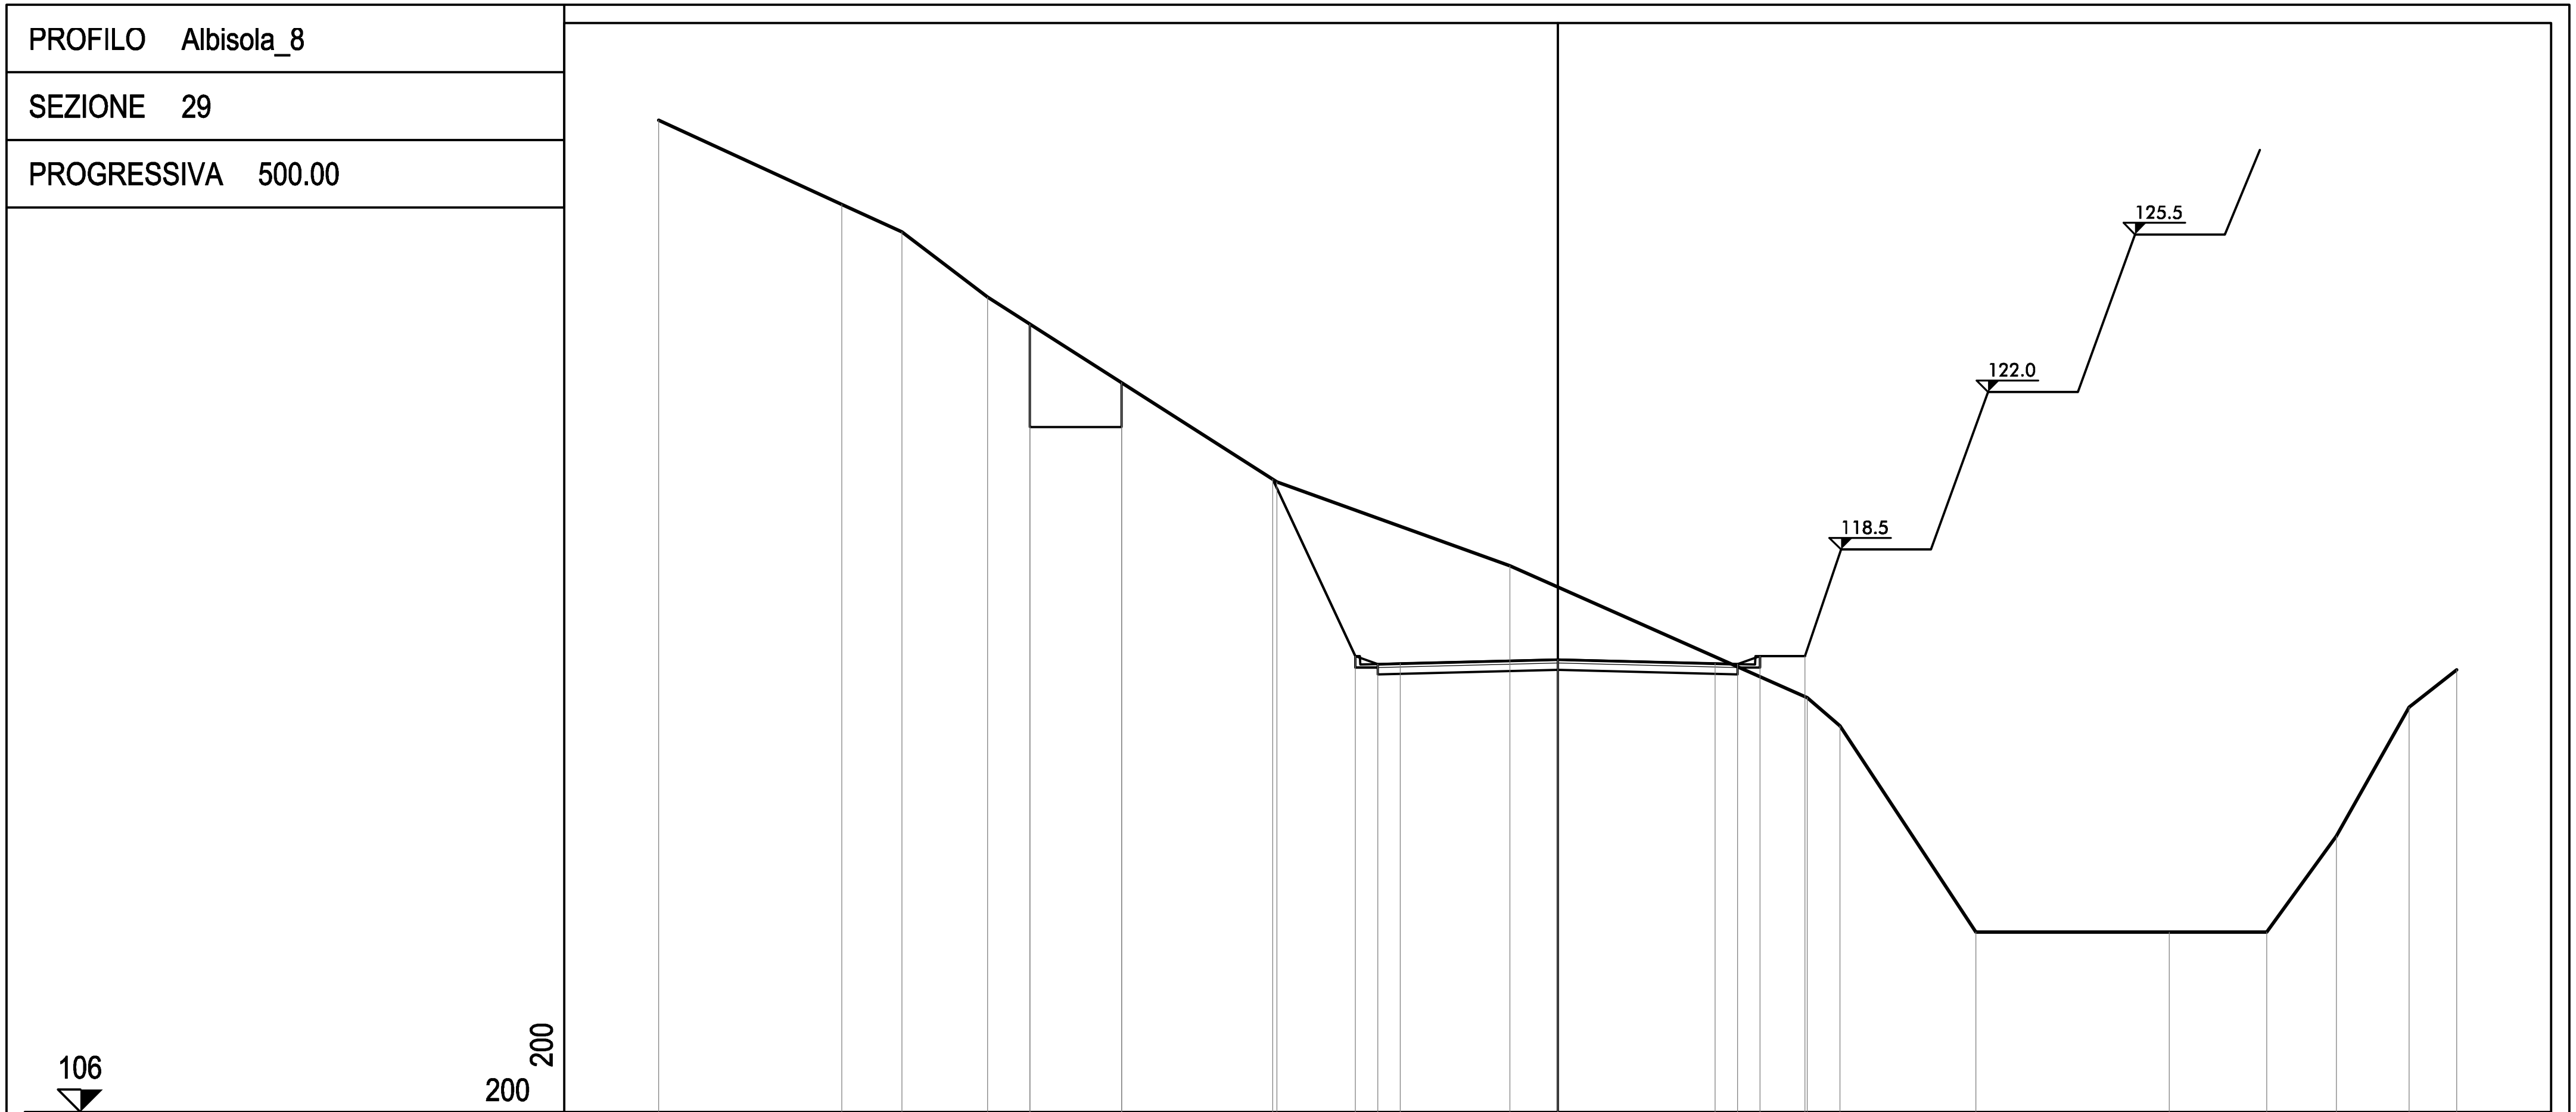


PROGRESSIVE TERRENO	-20.00, -15.92, -14.59, -12.68, -6.25, -1.06, 5.55, 6.28, 9.30, 13.60, 15.77, 17.32, 18.94, 20.00
PARZIALI TERRENO	4.08, 1.33, 1.91, 6.43, 5.19, 6.61, 0.73, 3.02, 4.30, 2.17, 1.55, 1.62, 1.06
QUOTE TERRENO	128.04, 126.17, 125.56, 124.11, 120.00, 118.13, 115.21, 114.58, 110.00, 110.00, 110.00, 112.13, 115.00, 115.83
PROGRESSIVE PROGETTO	-11.74, -11.74, -9.70, -9.70, -6.34, -4.50, -4.00, -3.50, 0.00, 3.50, 4.00, 4.50, 5.50
PARZIALI PROGETTO	2.04, 1.84, 0.50, 0.50, 3.50, 3.50, 0.50, 0.50, 1.00
QUOTE PROGETTO	121.22, 123.51, 122.21, 121.22, 120.06, 116.13, 115.96, 115.97, 116.06, 115.97, 115.96, 116.13, 116.13

PROFILO Albisola_8

SEZIONE 30

PROGRESSIVA 520.00

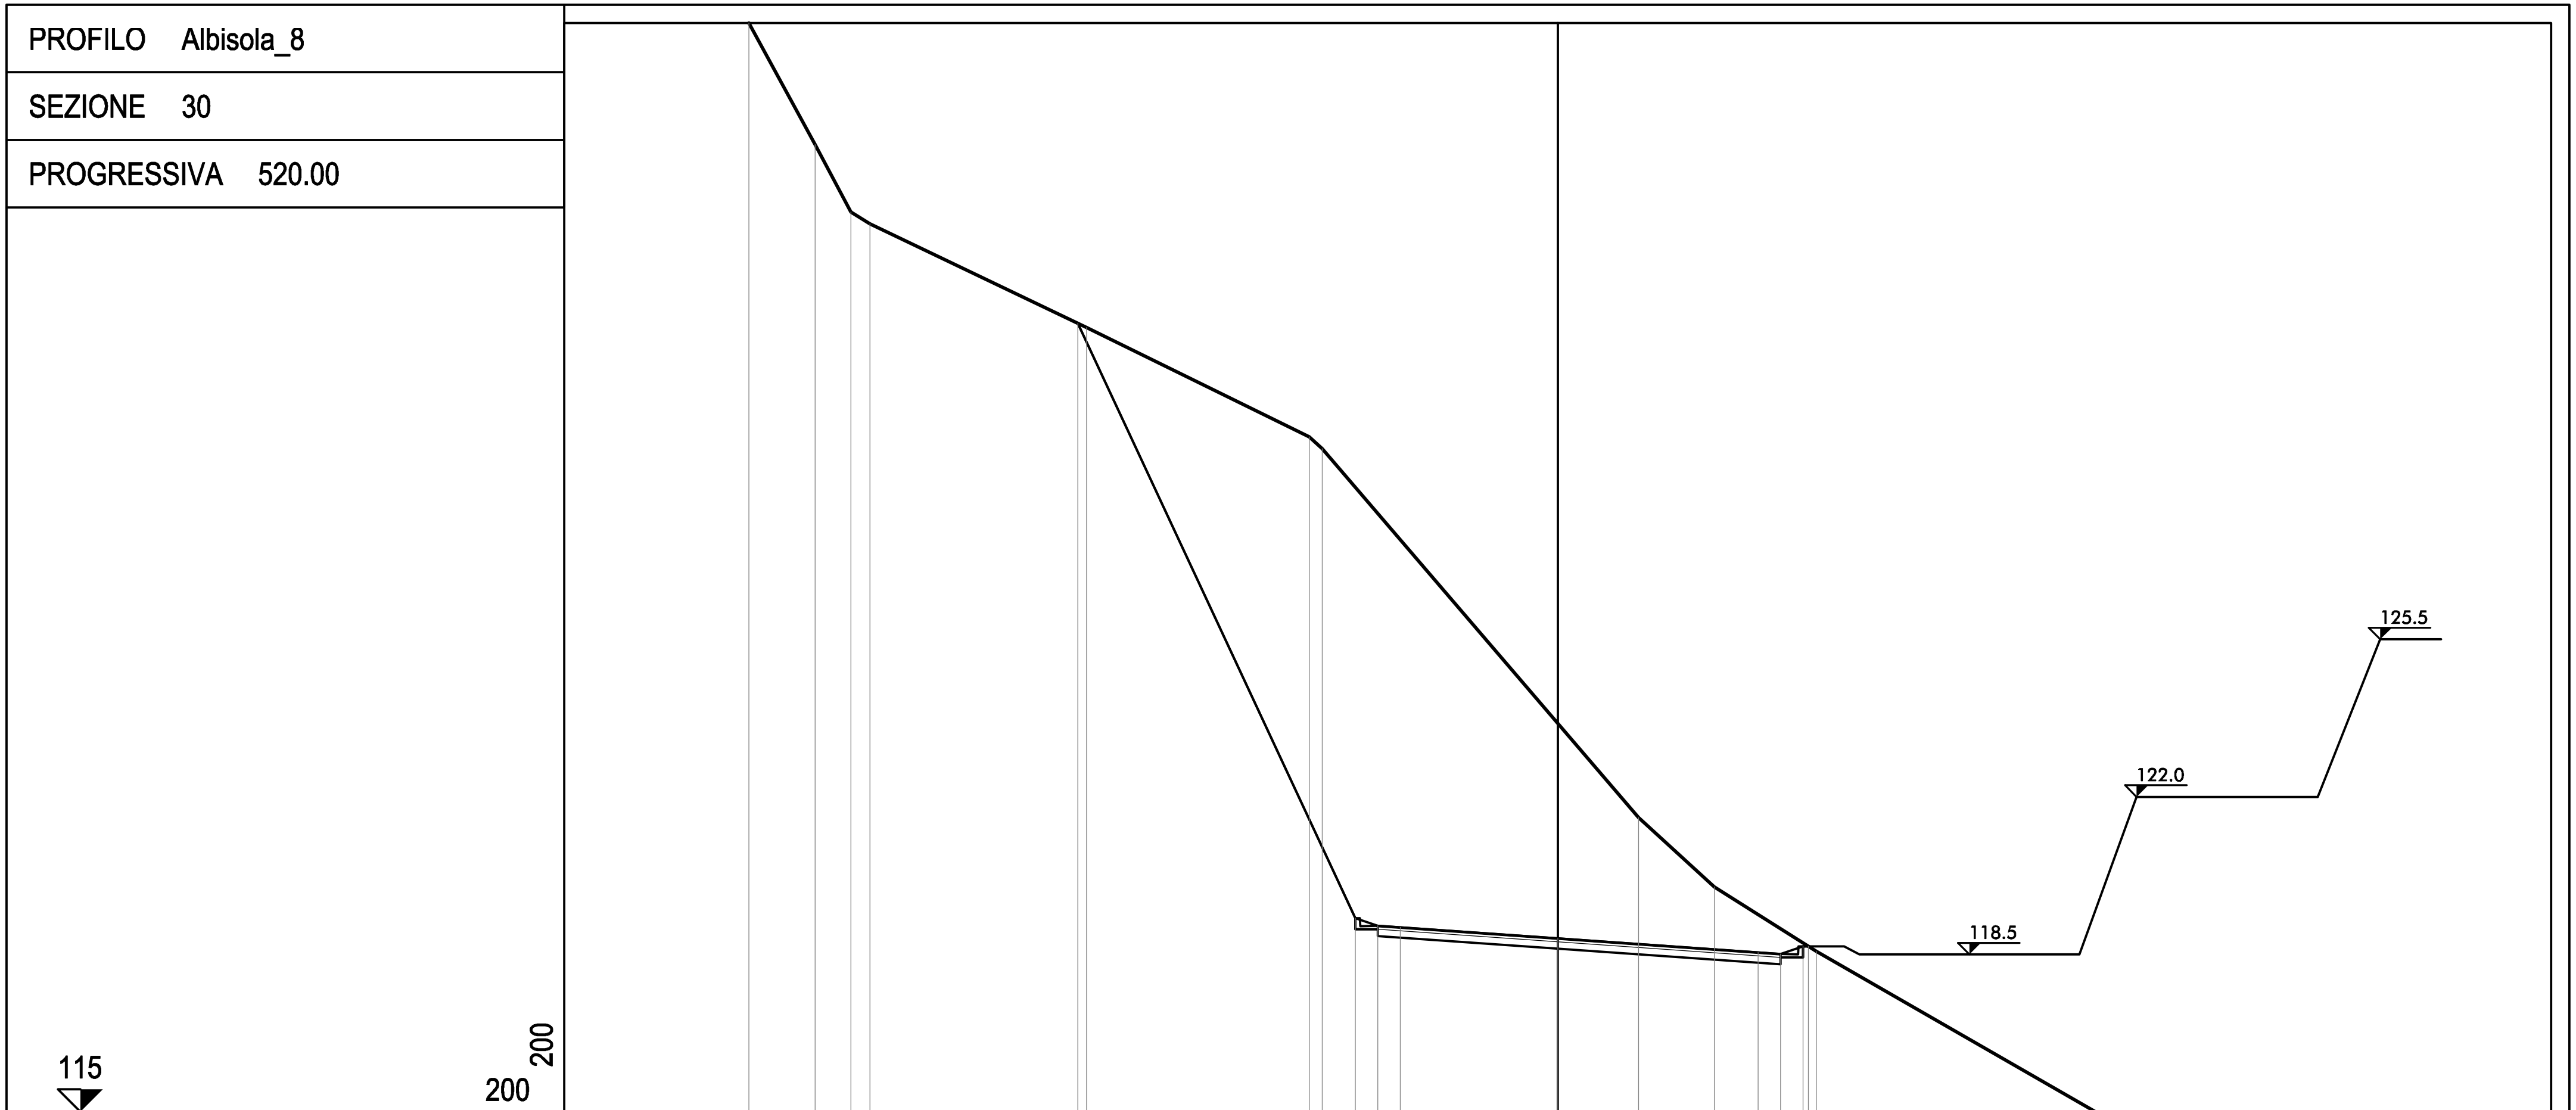


PROGRESSIVE TERRENO	-17.99 -16.52 -15.72 -15.29 -10.48 -5.52 -5.24 1.80 3.48 5.76 11.96
PARZIALI TERRENO	1.47 0.80 0.43 4.81 4.96 0.28 7.04 1.68 2.28 6.20
QUOTE TERRENO	139.20 136.50 135.00 134.74 132.43 130.00 129.74 121.54 120.00 118.57 115.00
PROGRESSIVE PROGETTO	-10.68 -4.50 -4.00 -3.50 0.00 4.46 4.96 5.46 5.57
PARZIALI PROGETTO	6.18 0.50 0.50 3.50 4.46 0.50 0.50 0.11
QUOTE PROGETTO	132.53 119.31 119.14 119.10 118.86 118.54 118.51 118.68 118.68

PROFILO Albisola_8

SEZIONE 31

PROGRESSIVA 540.00

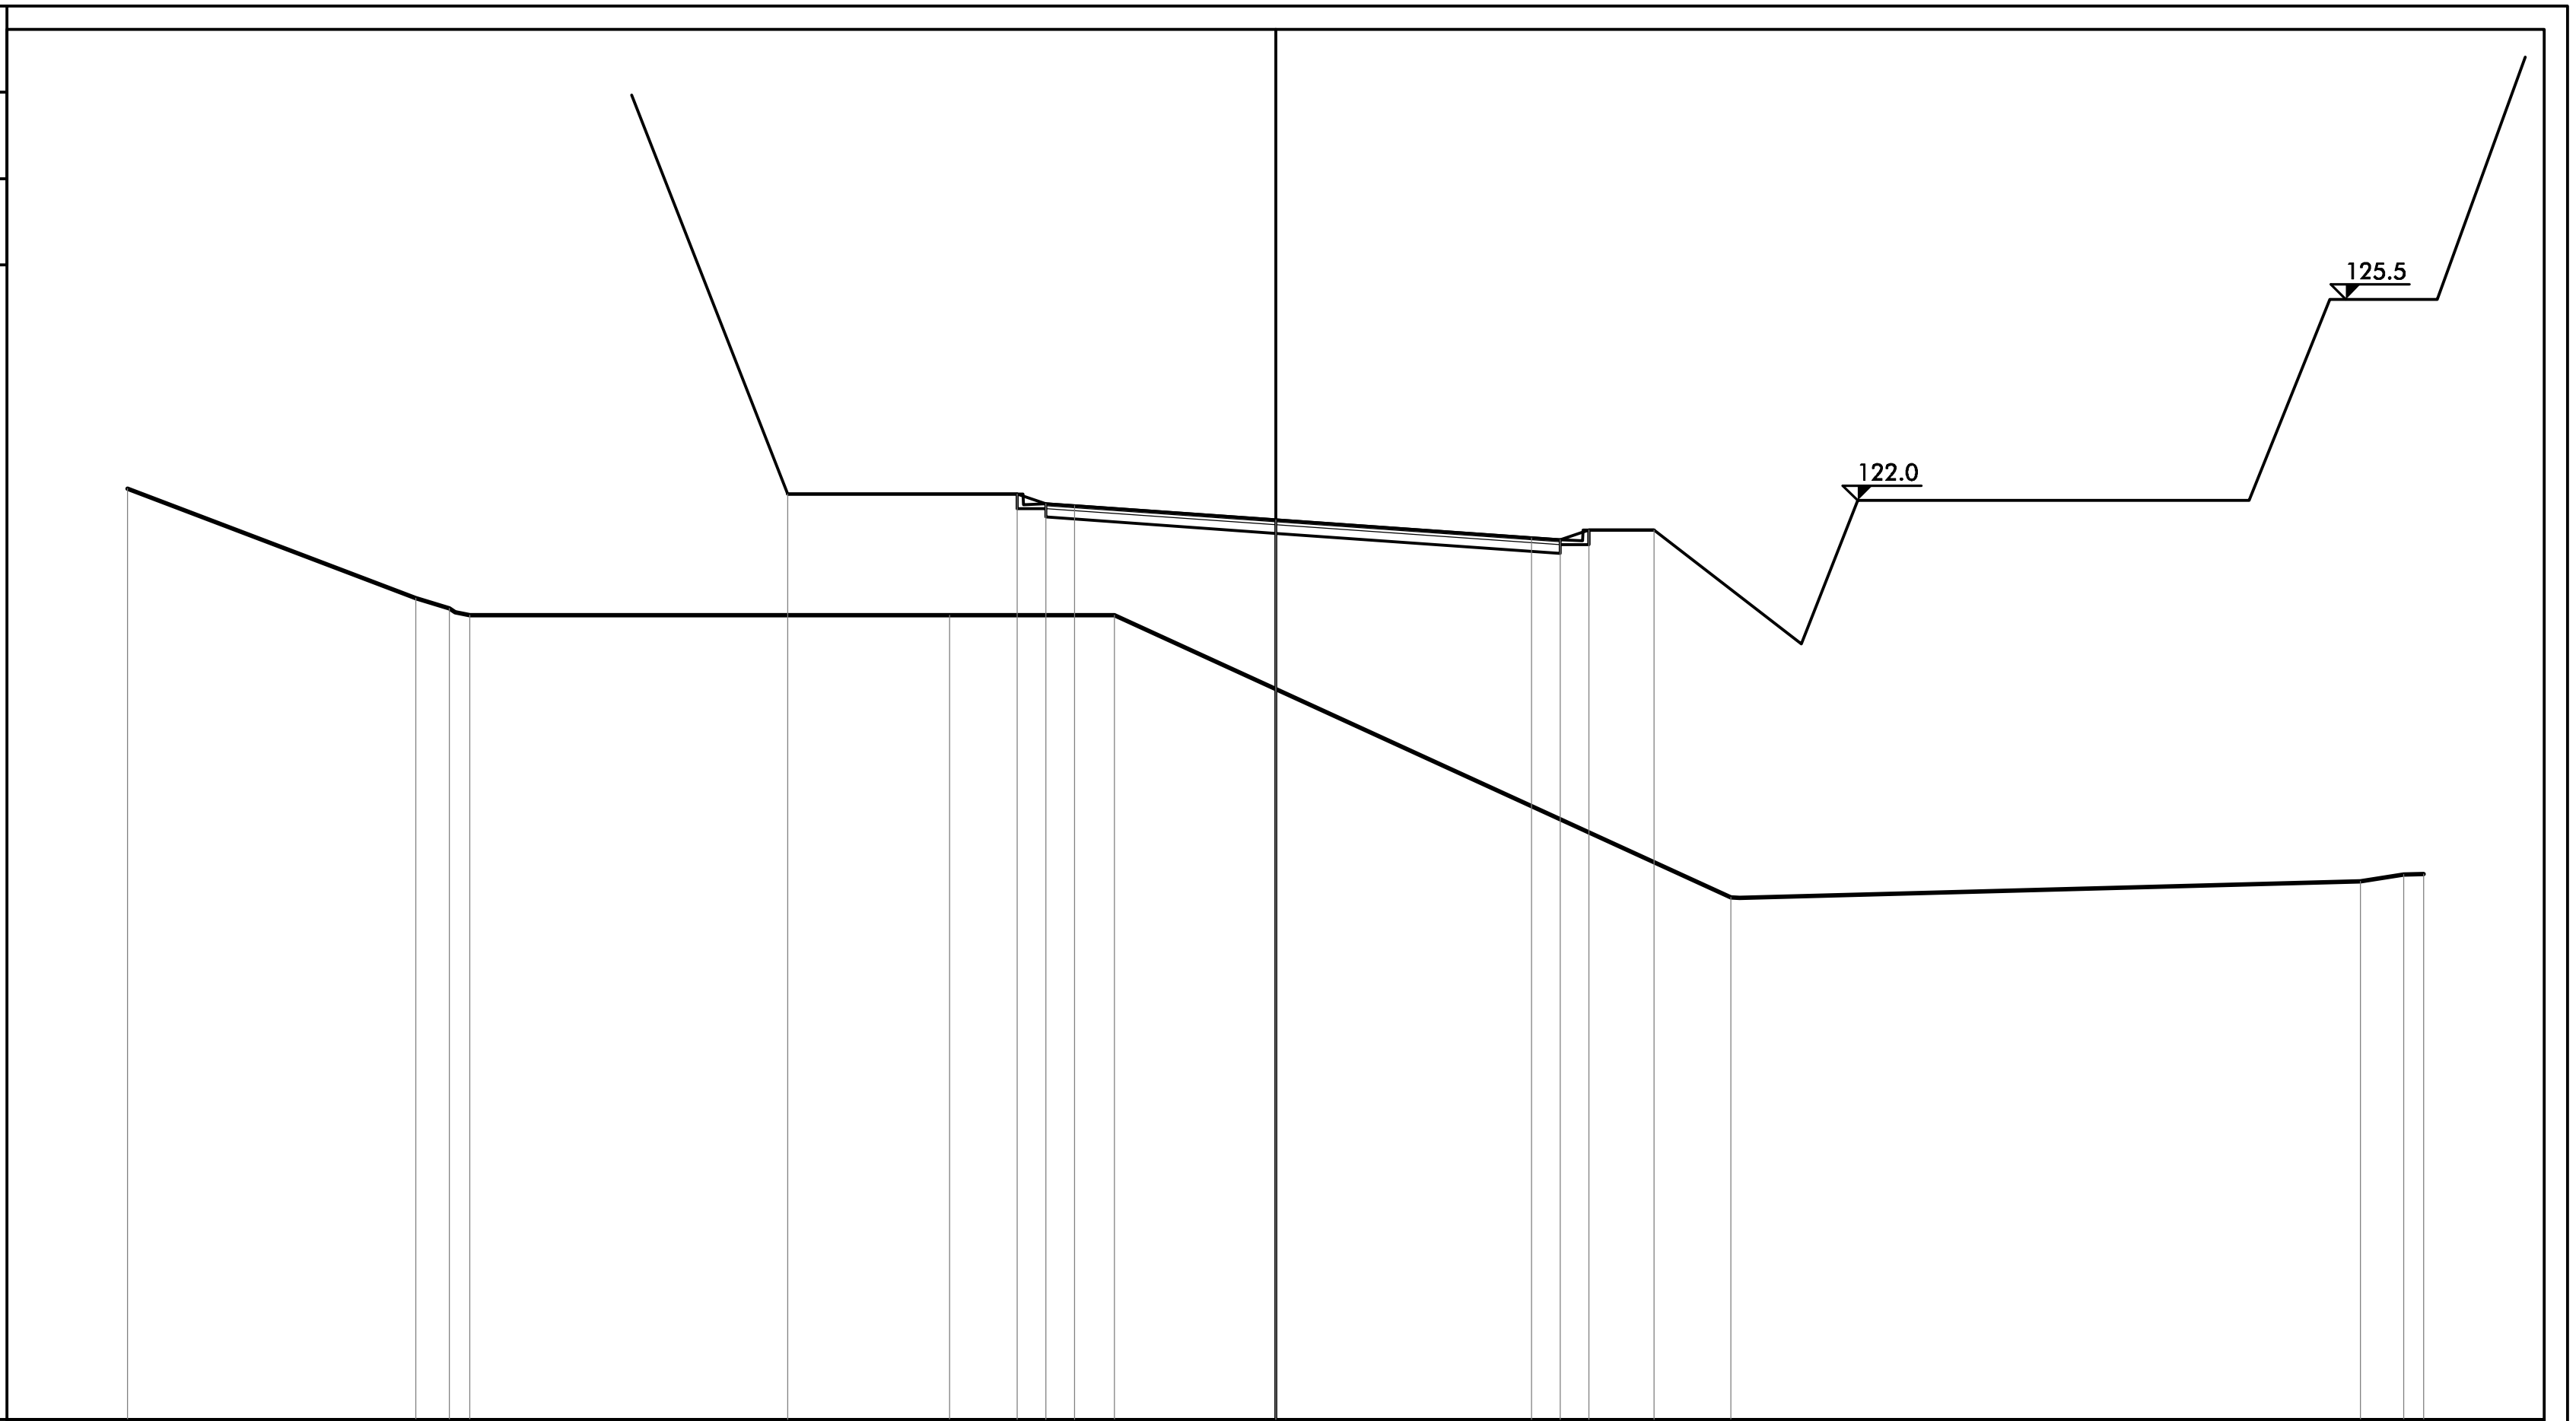


PROGRESSIVE TERRENO	-20.00	-14.98	-14.39	-14.04		-5.68			-2.81							7.93	18.90	19.65	20.00				
PARZIALI TERRENO	5.02	0.59	0.35	8.36		2.87			10.74							10.97	0.75	0.35					
QUOTE TERRENO	122.20	120.29	120.12	120.00		120.00			120.00							115.09	115.37	115.48	115.50				
PROGRESSIVE PROGETTO	-8.50	-4.50	-4.00	-3.50	0.00	4.46	4.96	5.46	6.59														
PARZIALI PROGETTO	4.00	0.50	0.50	3.50	4.46	0.50	0.50	1.13															
QUOTE PROGETTO	122.11	122.11	121.94	121.90	121.66	121.34	121.31	121.48	121.48														

PROFILO Albisola_8

SEZIONE 32

PROGRESSIVA 560.00

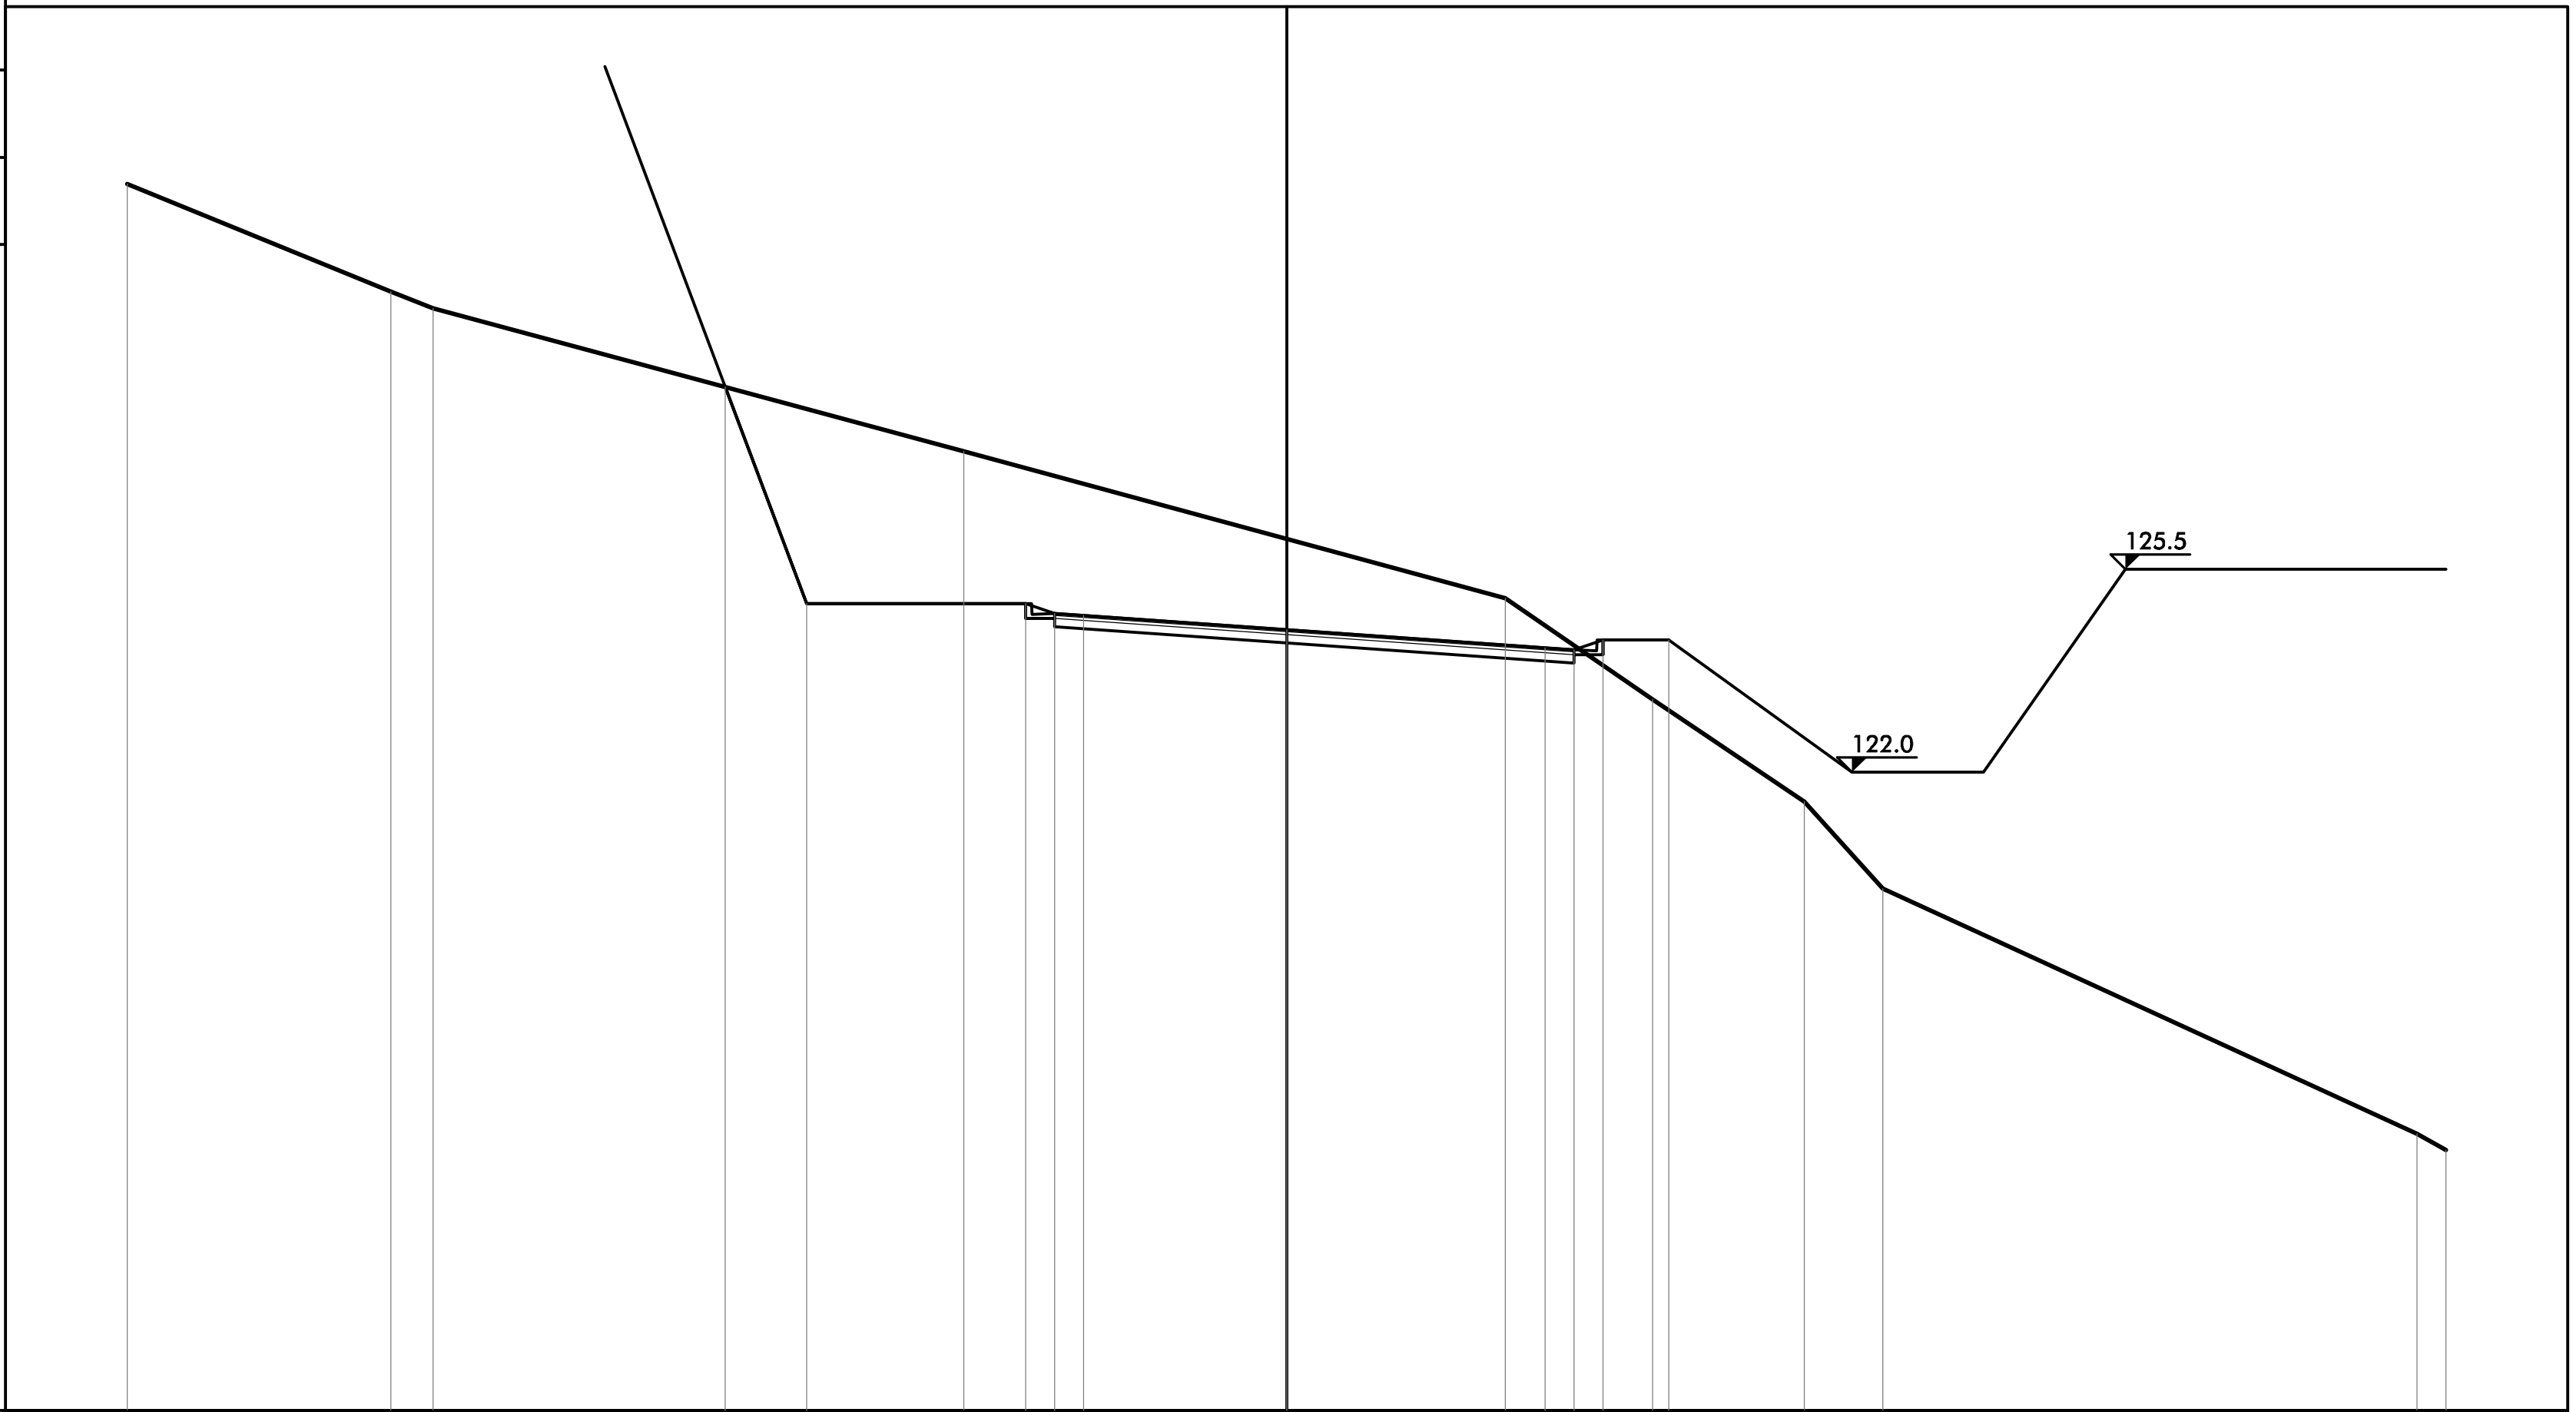

111

200


200

PROGRESSIVE TERRENO	-20.00, -15.45, -14.72, -5.57, 3.77, 6.31, 8.93, 10.28, 19.50, 20.00
PARZIALI TERRENO	4.55, 0.73, 9.15, 9.34, 2.54, 2.62, 1.35, 9.22, 0.50
QUOTE TERRENO	132.14, 130.29, 130.00, 127.53, 125.00, 123.26, 121.49, 120.00, 115.77, 115.50
PROGRESSIVE PROGETTO	-9.68, -8.27, -4.50, -4.00, -3.50, 0.00, 4.46, 4.96, 5.46, 6.59
PARZIALI PROGETTO	1.41, 3.77, 0.50, 0.50, 3.50, 4.46, 0.50, 0.50, 1.13
QUOTE PROGETTO	128.64, 124.91, 124.91, 124.74, 124.70, 124.46, 124.14, 124.11, 124.28, 124.28

PROFILO Albisola_8

SEZIONE 33

PROGRESSIVA 580.00

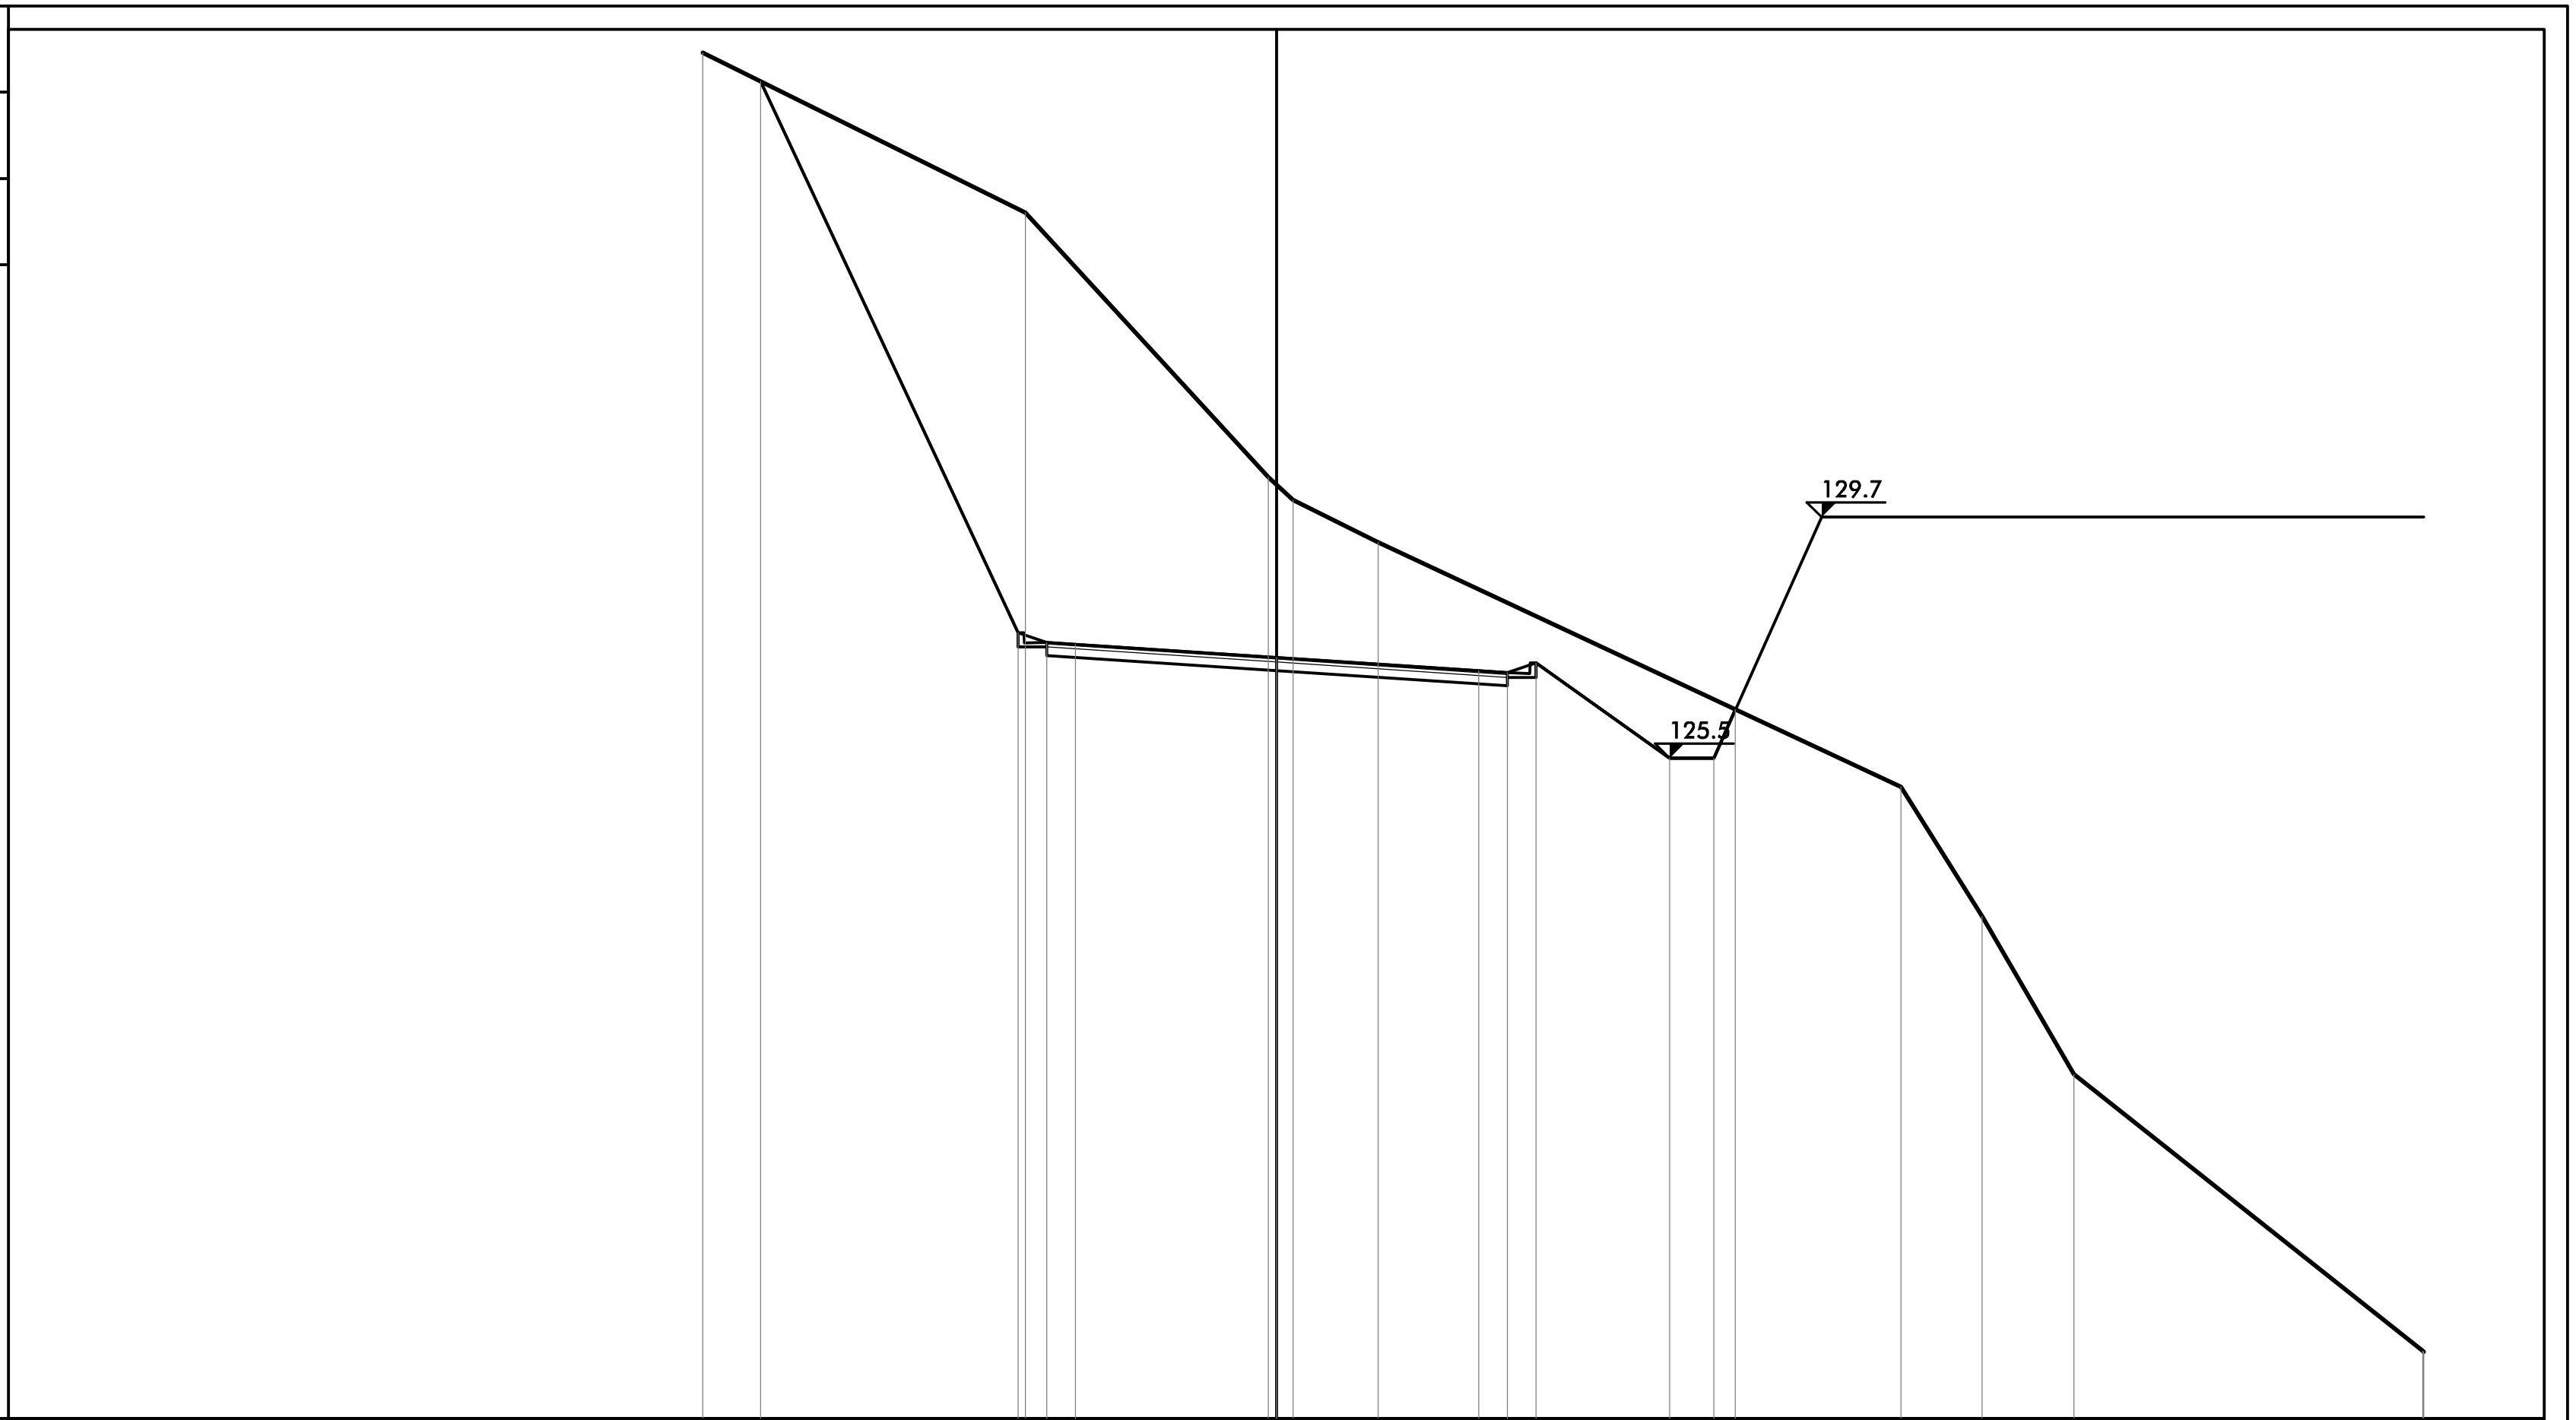


114 200 200

PROGRESSIVE TERRENO	-10.00, -4.38, -0.14, 0.29, 1.77, 10.88, 12.30, 13.90, 19.98, 20.00
PARZIALI TERRENO	5.62, 4.24, 0.43, 1.48, 9.11, 1.42, 1.60, 6.08, 0.02
QUOTE TERRENO	137.79, 135.00, 130.39, 130.00, 129.26, 125.00, 122.75, 120.00, 115.18, 115.17
PROGRESSIVE PROGETTO	-8.99, -4.50, -4.00, -3.50, 0.00, 3.52, 4.02, 4.52, 6.85, 7.62, 8.00
PARZIALI PROGETTO	4.49, 0.50, 0.50, 3.50, 3.52, 0.50, 0.50, 2.33, 0.77, 0.38
QUOTE PROGETTO	137.29, 127.69, 127.52, 127.49, 127.26, 127.03, 126.99, 127.16, 125.50, 125.50, 126.35

PROFILO Albisola_8

SEZIONE 34

PROGRESSIVA 600.00

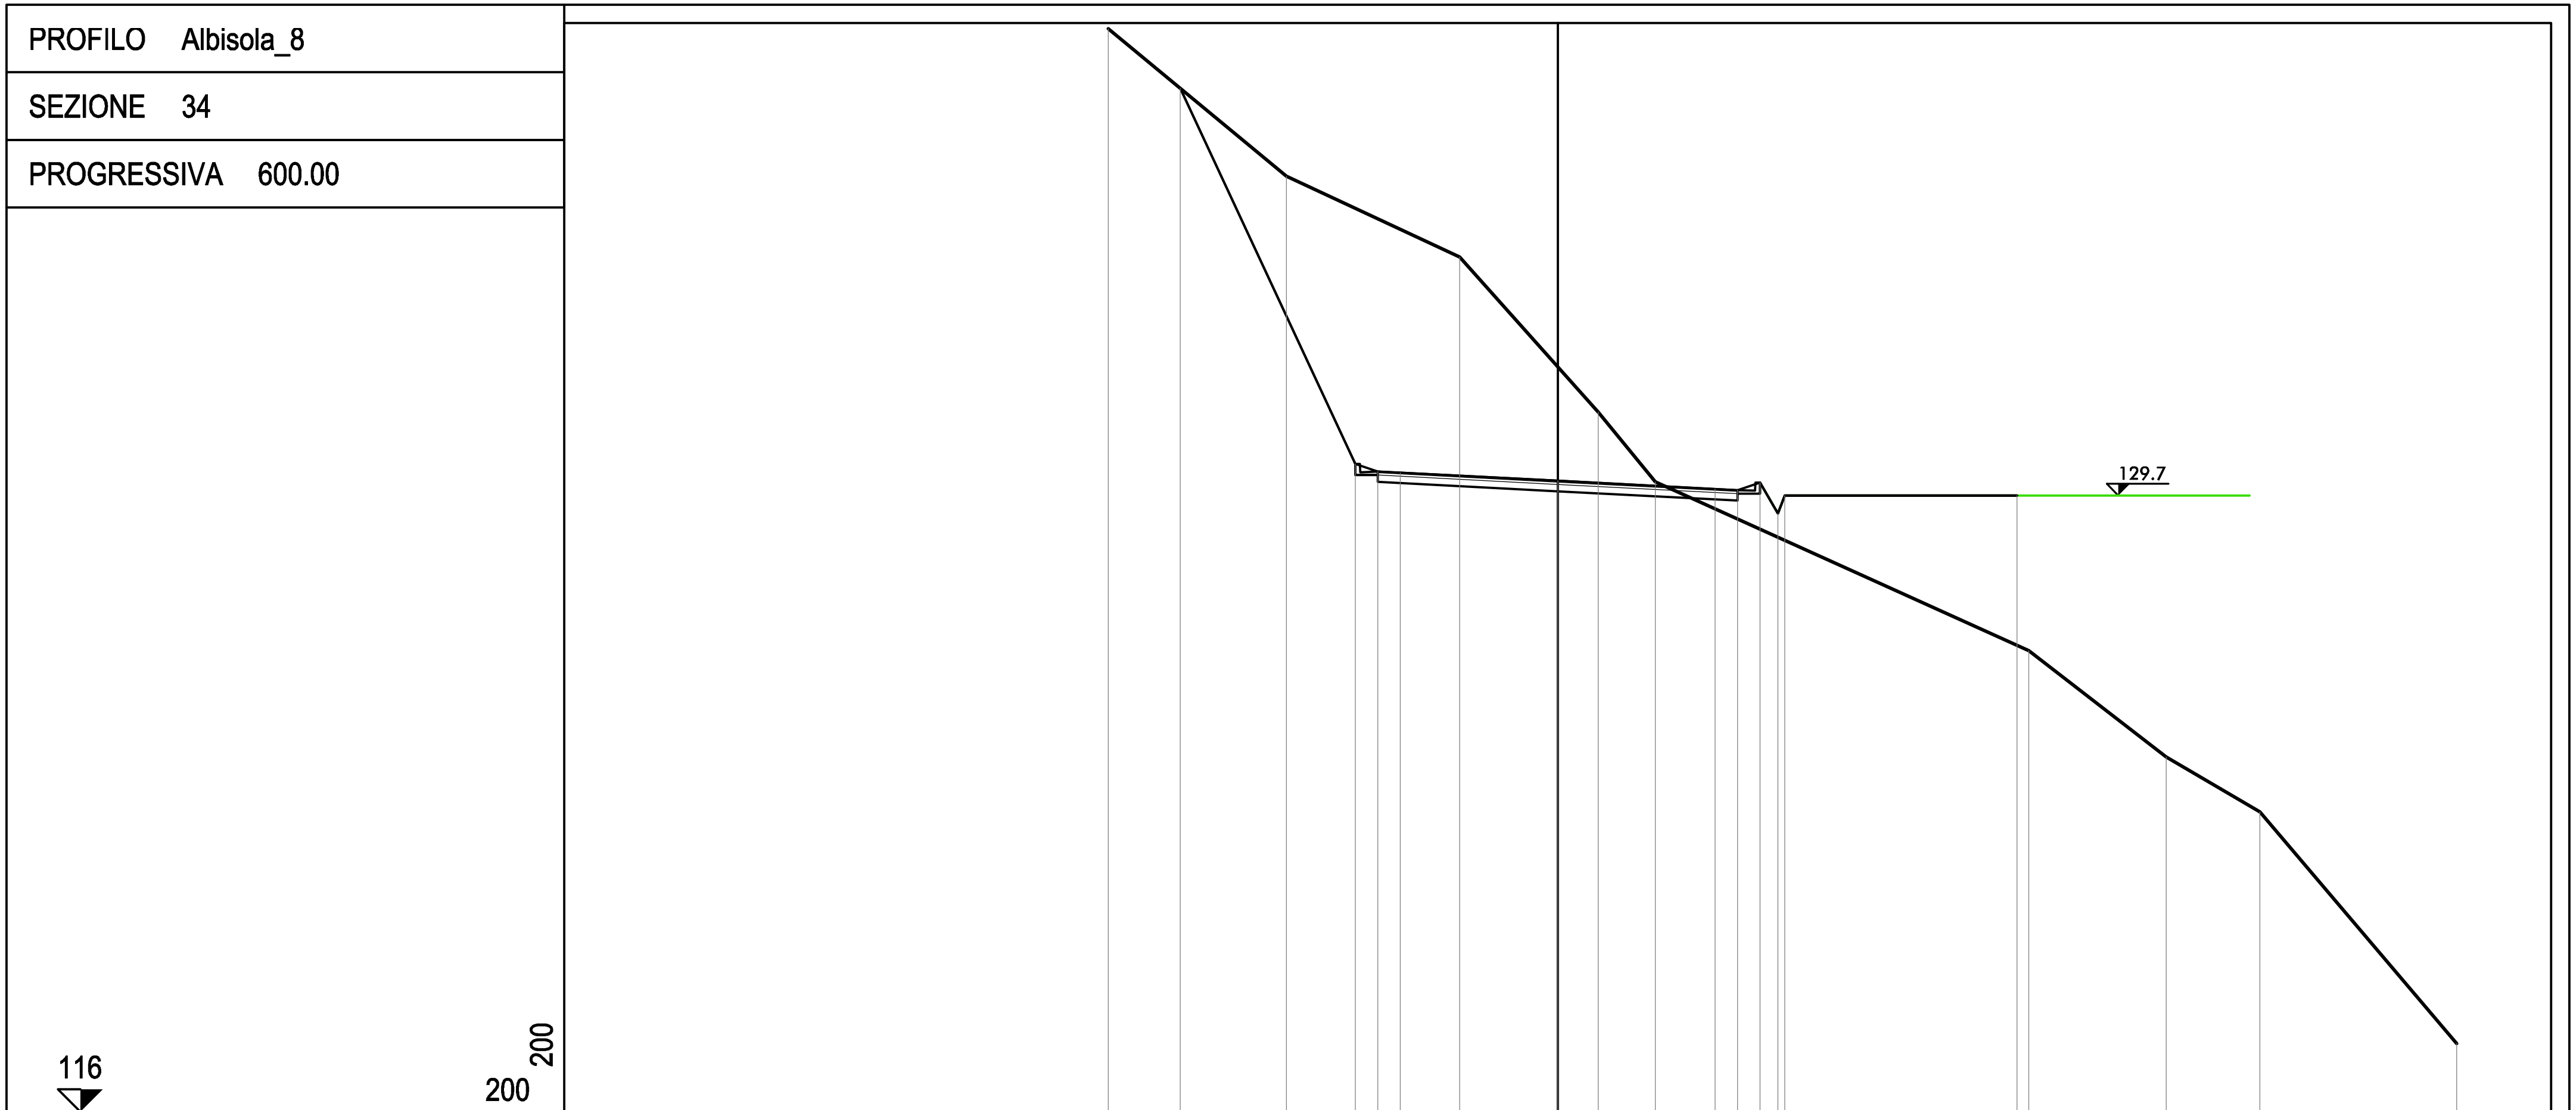


PROGRESSIVE TERRENO	-10.00	-6.04	-2.18	0.90	2.17	10.48	13.53	15.62	20.00		
PARZIALI TERRENO	3.96	3.86	3.08	1.27	8.31	3.05	2.09	4.38			
QUOTE TERRENO	140.07	136.79	135.00	131.55	130.00	126.25	123.89	122.67	117.52		
PROGRESSIVE PROGETTO	-8.40	-4.50	-4.00	-3.50	0.00	3.50	4.00	4.50	4.90	5.05	10.22
PARZIALI PROGETTO	3.90	0.50	0.50	3.50	3.50	0.50	0.50	0.40	0.15	5.17	
QUOTE PROGETTO	138.75	130.40	130.23	130.20	130.02	129.84	129.82	129.99	129.30	129.70	129.70

PROFILO Albisola_8

SEZIONE 35

PROGRESSIVA 620.00

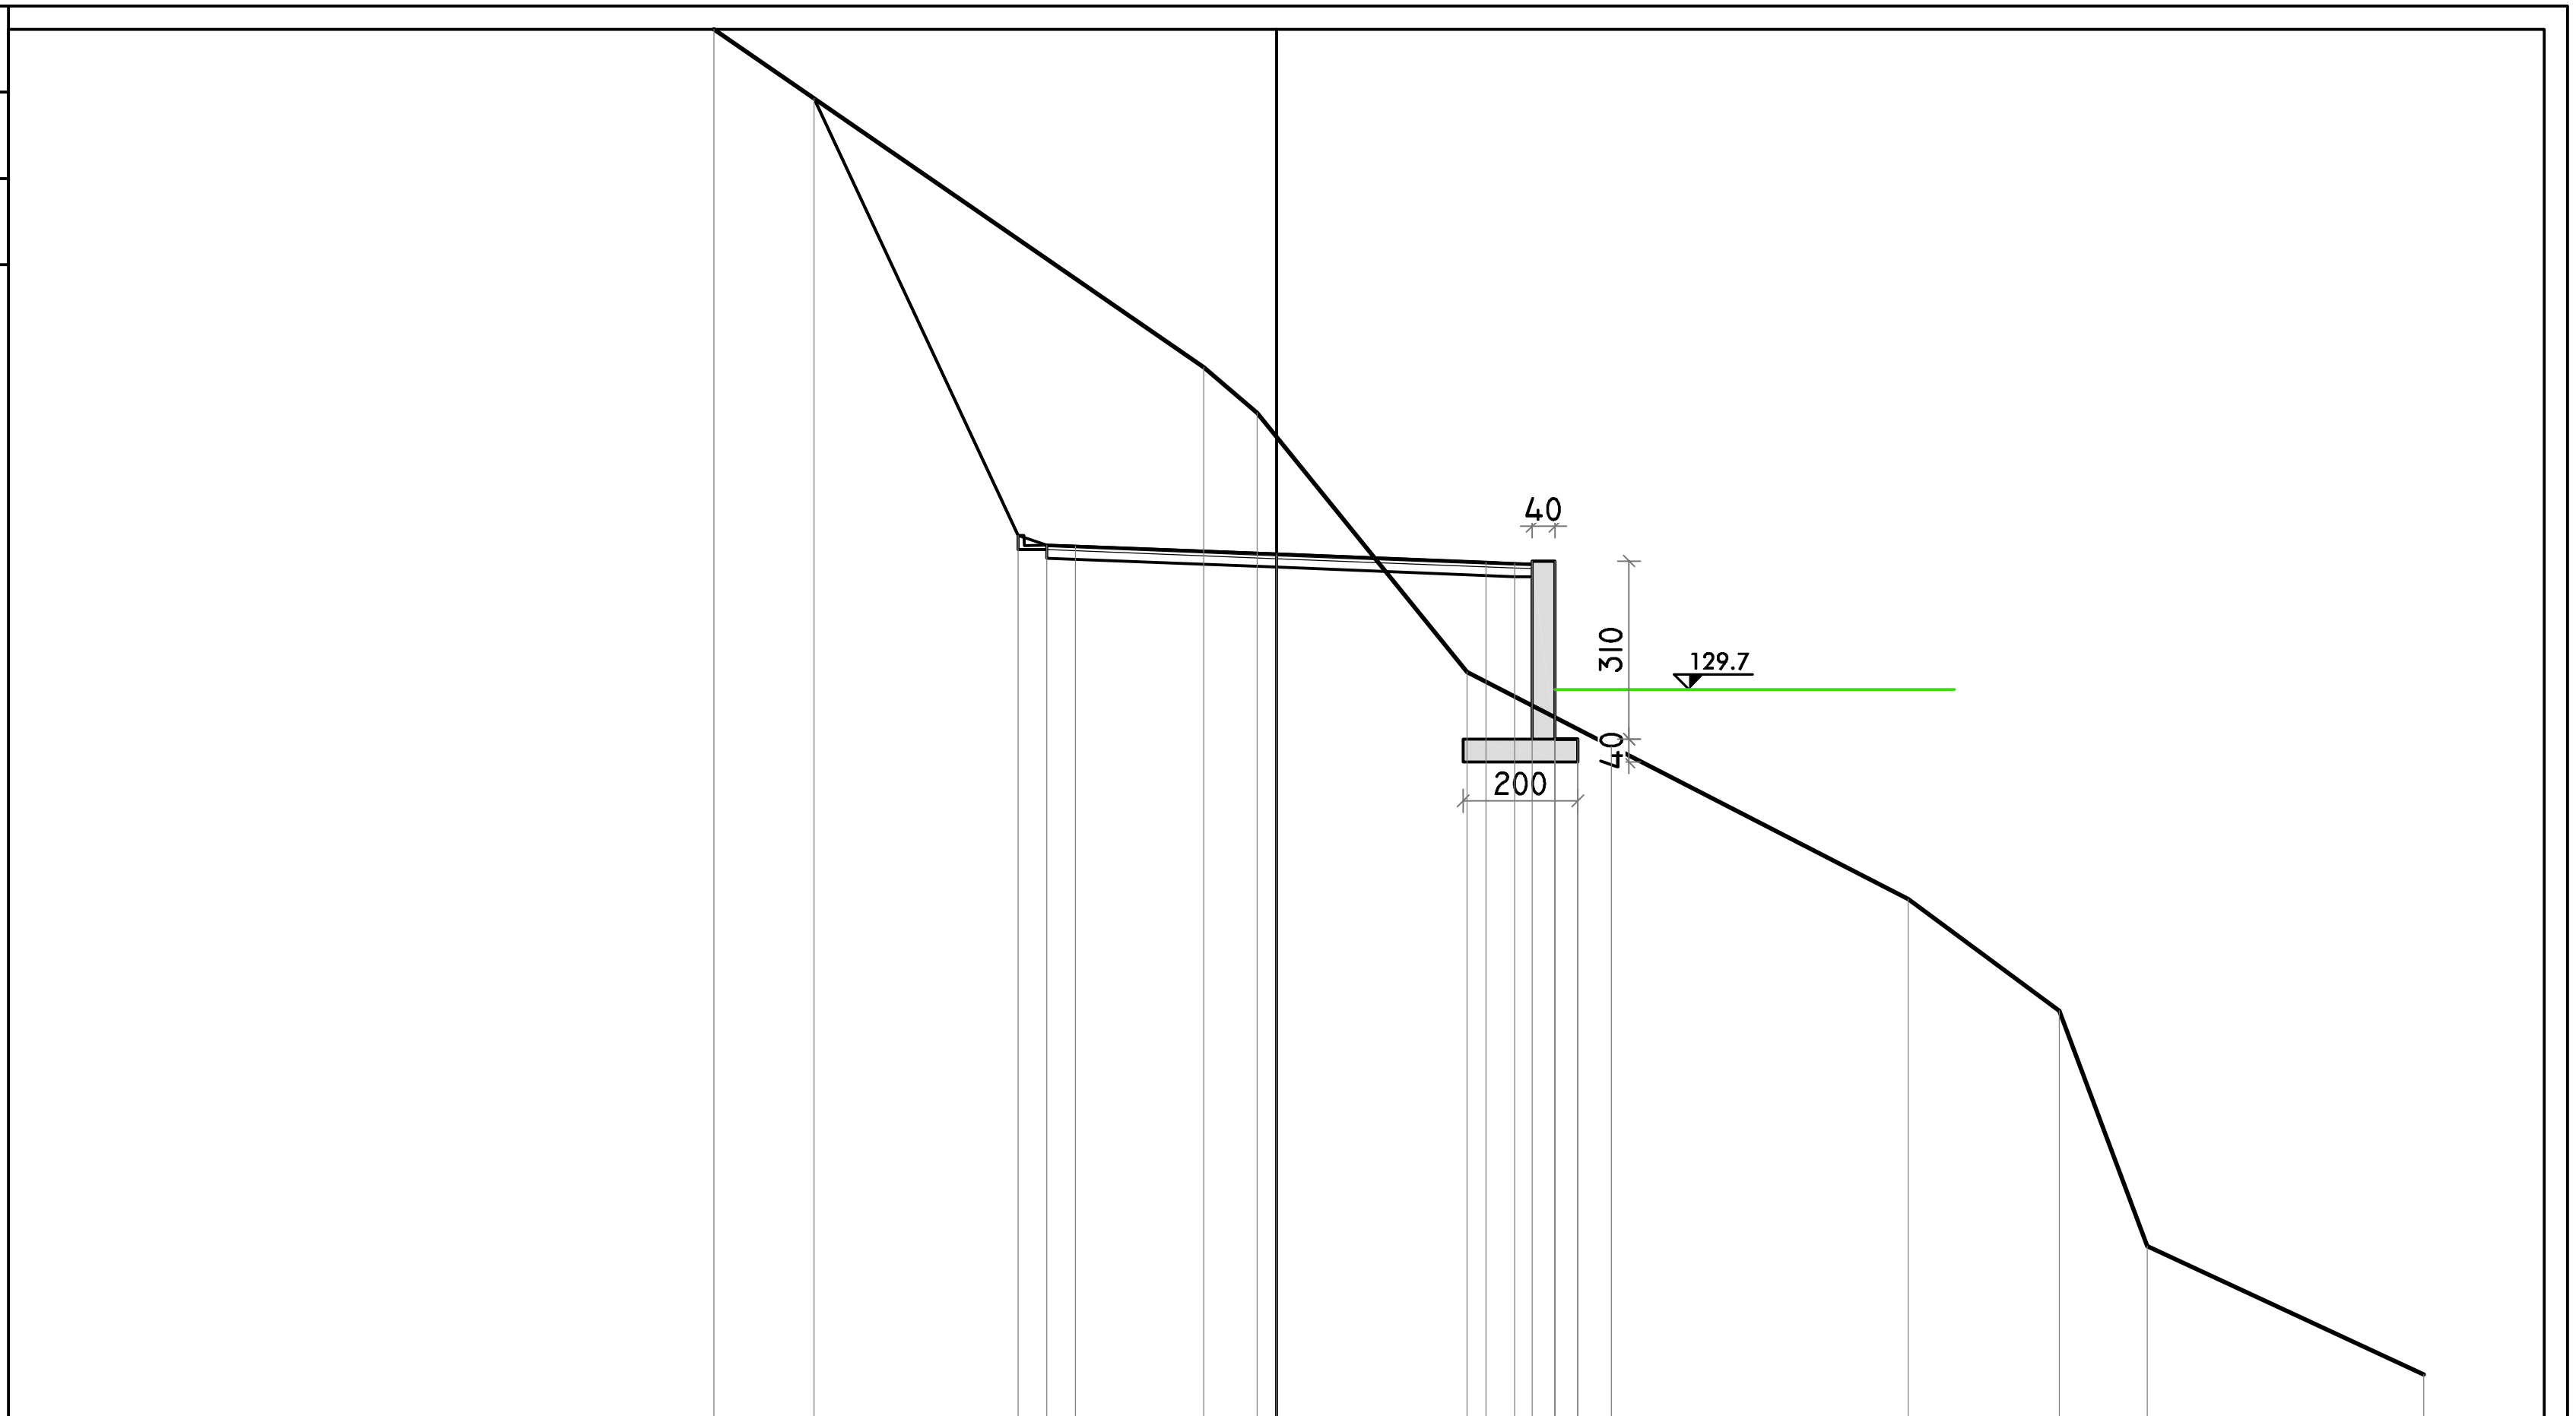

117

200


200

PROGRESSIVE TERRENO	-9.80, -1.27, -0.33, 3.32, 5.84, 11.01, 13.65, 15.17, 20.00
PARZIALI TERRENO	8.53, 0.94, 3.65, 2.52, 5.17, 2.64, 1.52, 4.83
QUOTE TERRENO	141.20, 135.31, 134.52, 130.00, 128.71, 126.05, 124.10, 120.00, 117.76
PROGRESSIVE PROGETTO	-8.06, -4.50, -4.00, -3.50, 0.00, 3.66, 4.16, 4.46, 4.86, 4.86, 5.26, 5.26
PARZIALI PROGETTO	3.56, 0.50, 0.50, 3.50, 3.66, 0.50, 0.30, 0.40, 0.40
QUOTE PROGETTO	139.99, 132.39, 132.22, 132.20, 132.06, 131.91, 131.89, 131.94, 128.83, 131.94, 128.43, 128.83

PROFILO Albisola_8


SEZIONE 36

PROGRESSIVA 640.00

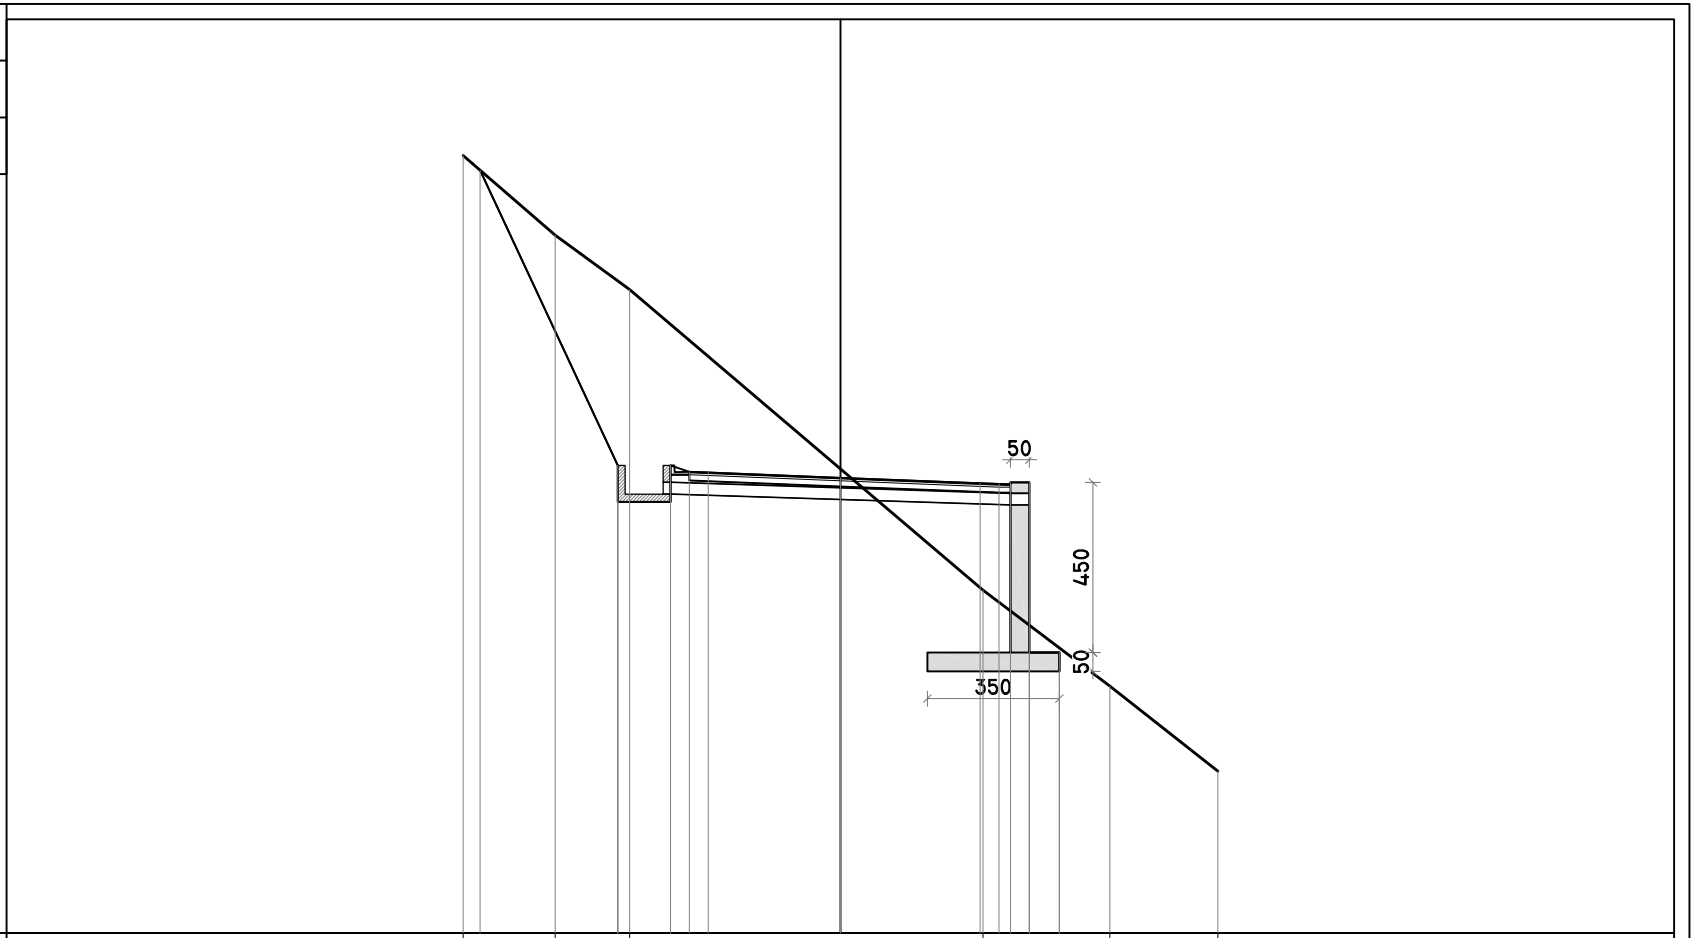

PROGRESSIVE TERRENO	-10.00	-7.56	-5.58	3.78	7.14	10.00	
PARZIALI TERRENO	2.44	1.98	9.36	3.36	2.86		
QUOTE TERRENO	142.59	140.48	139.04	131.08	128.54	126.28	
PROGRESSIVE PROGETTO	-9.55	-5.90	-5.90	-4.50	-4.50	-4.00	-3.50	0.00	3.70	4.20	4.50	5.00	5.80	5.80
PARZIALI PROGETTO	3.65	1.40	0.50	0.50	3.50	3.70	0.50	0.30	0.50	0.80				
QUOTE PROGETTO	142.20	133.42	134.39	134.39	133.42	134.22	134.20	134.06	133.91	133.89	133.93	129.43	133.93	128.93	129.43

PROFILO	Albisola_8
SEZIONE	37
PROGRESSIVA	660.00

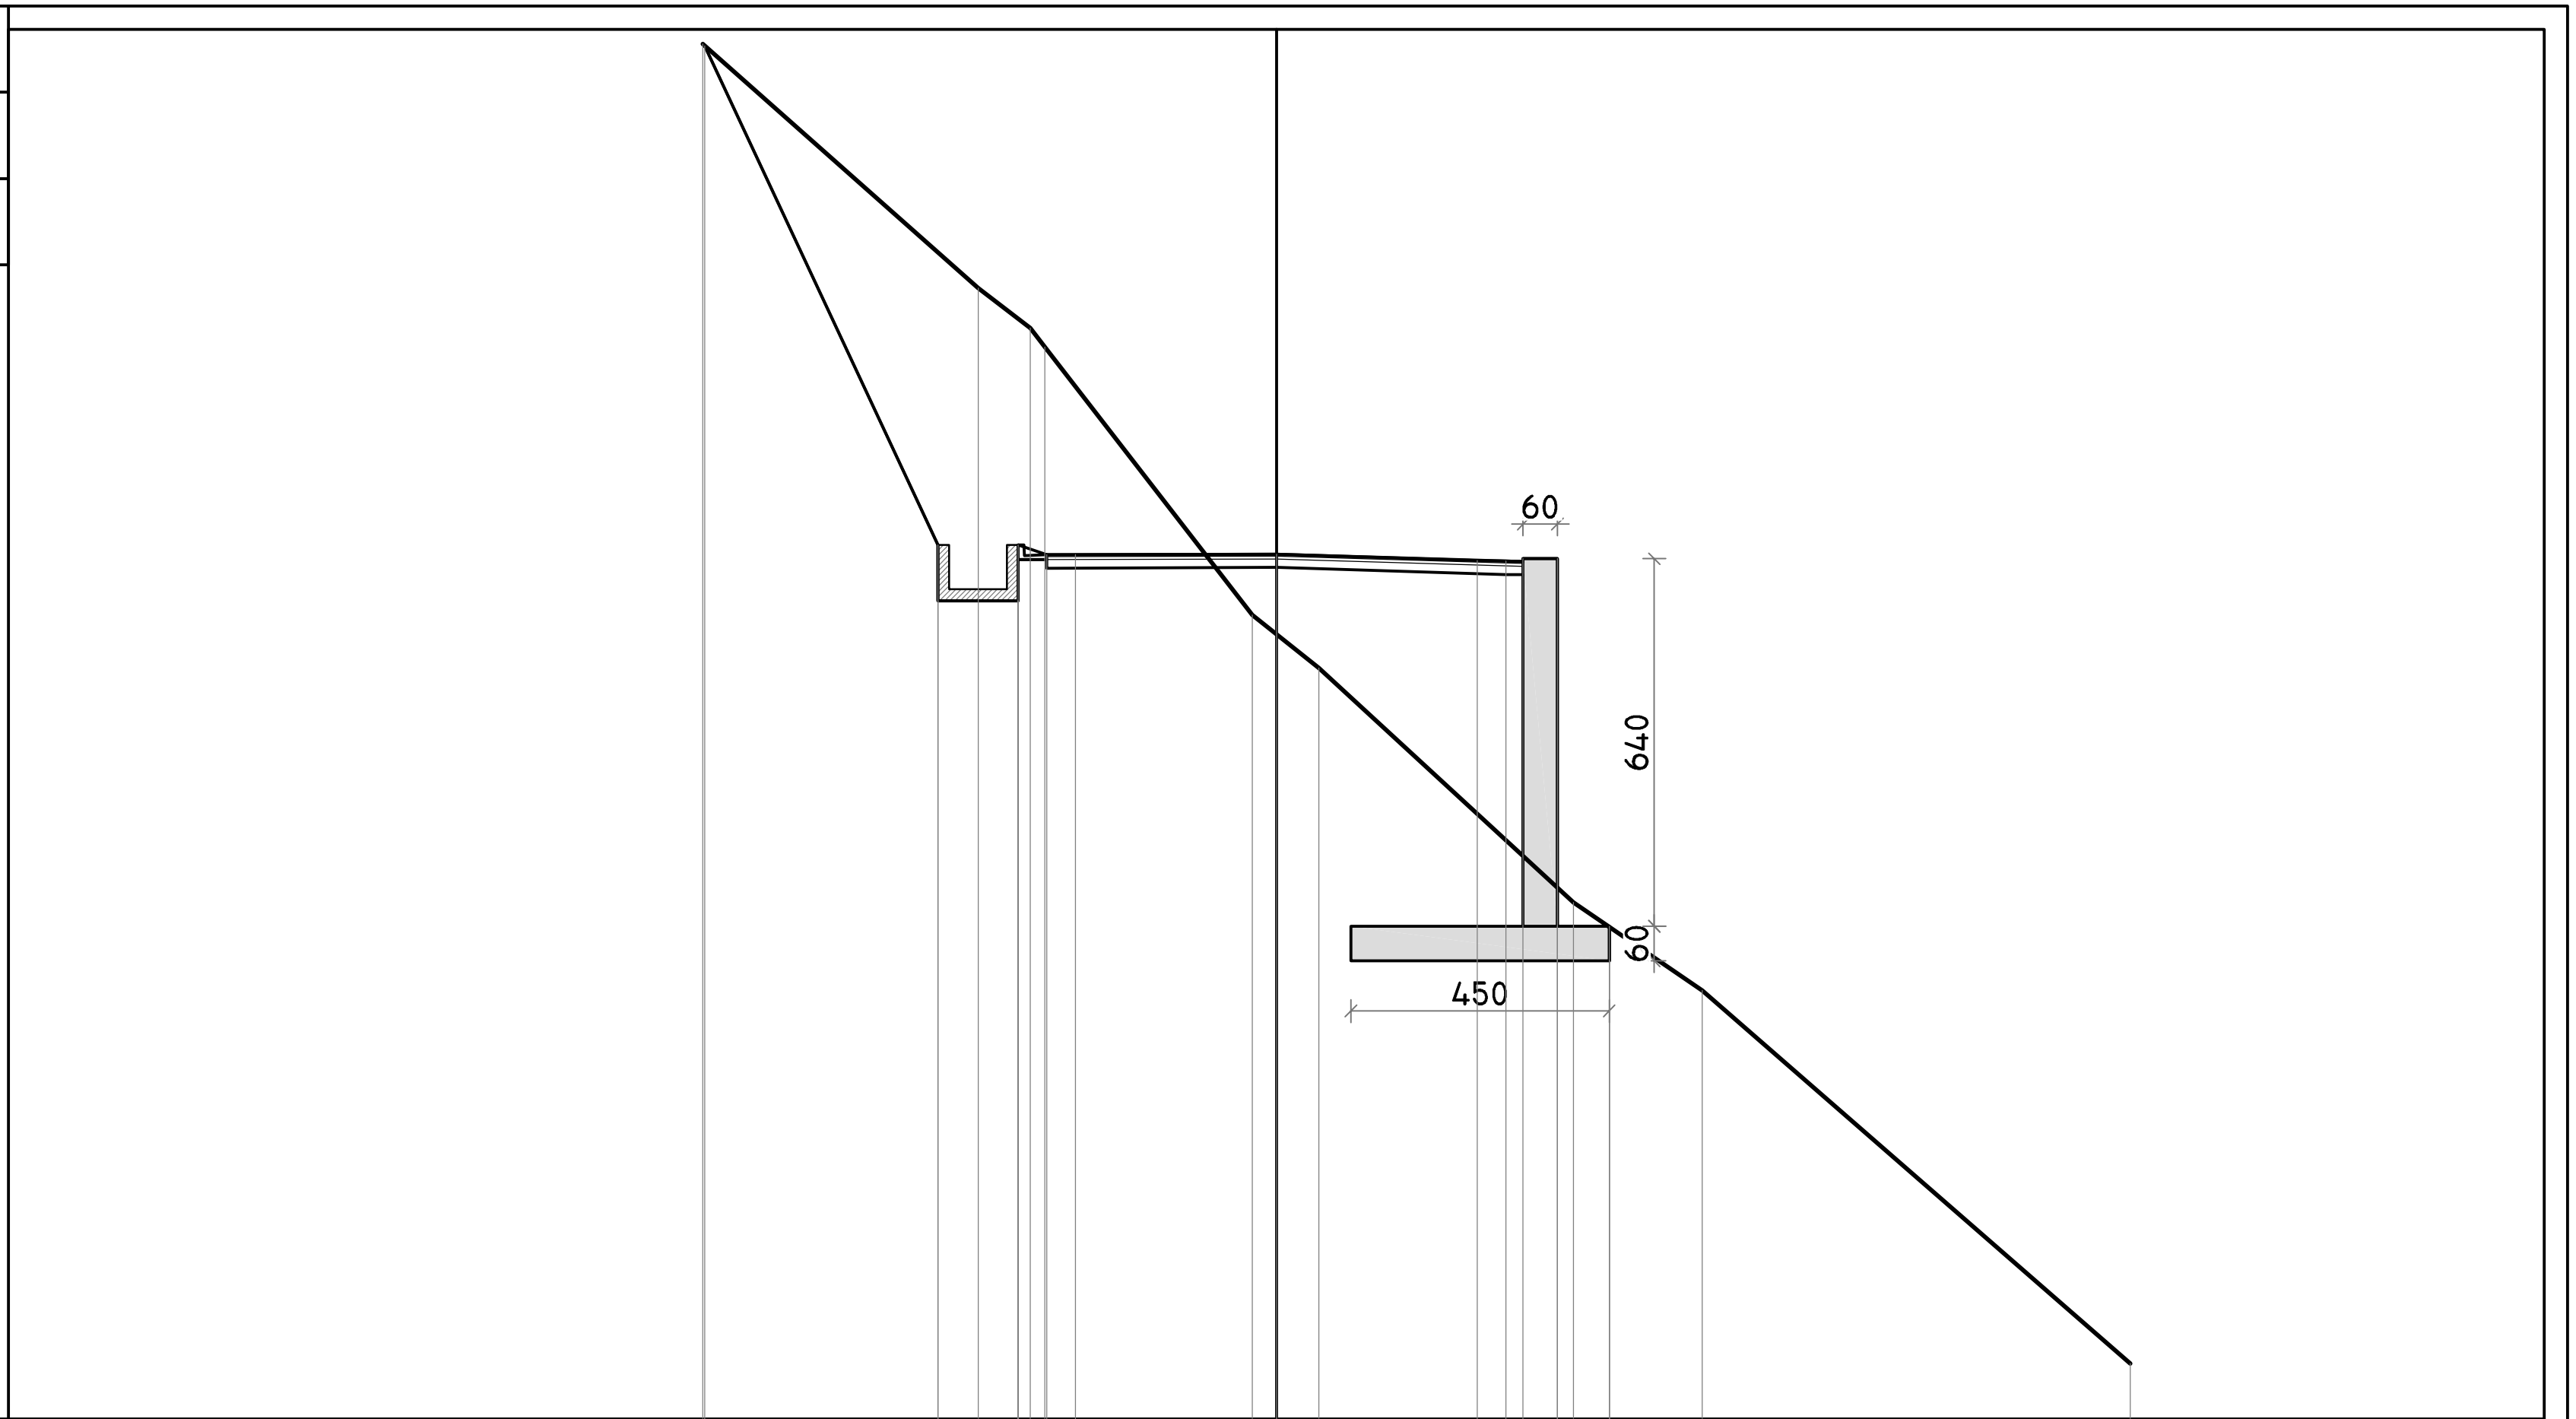

121

200

200


PROGRESSIVE TERRENO	-10.00 -5.20 -4.29 -4.04 -0.42 0.74 5.18 7.42 14.88
PARZIALI TERRENO	4.80 0.91 0.25 3.62 1.16 4.44 2.24 7.46
QUOTE TERRENO	144.94 140.69 140.00 139.66 135.00 134.08 130.00 128.46 121.97
PROGRESSIVE PROGETTO	-9.96 -5.90 -5.90 -4.50 -4.50 -4.00 -3.50 0.00 3.50 4.00 4.30 4.90 4.90 5.80 5.80
PARZIALI PROGETTO	4.06 1.40 0.50 0.50 3.50 3.50 0.50 0.30 0.60 0.90
QUOTE PROGETTO	144.91 135.25 136.22 136.22 135.25 136.05 136.05 136.06 135.95 135.94 135.98 129.58 135.98 128.98 129.58

PROFILO	Albisola_8
SEZIONE	38
PROGRESSIVA	680.00

120


200

200

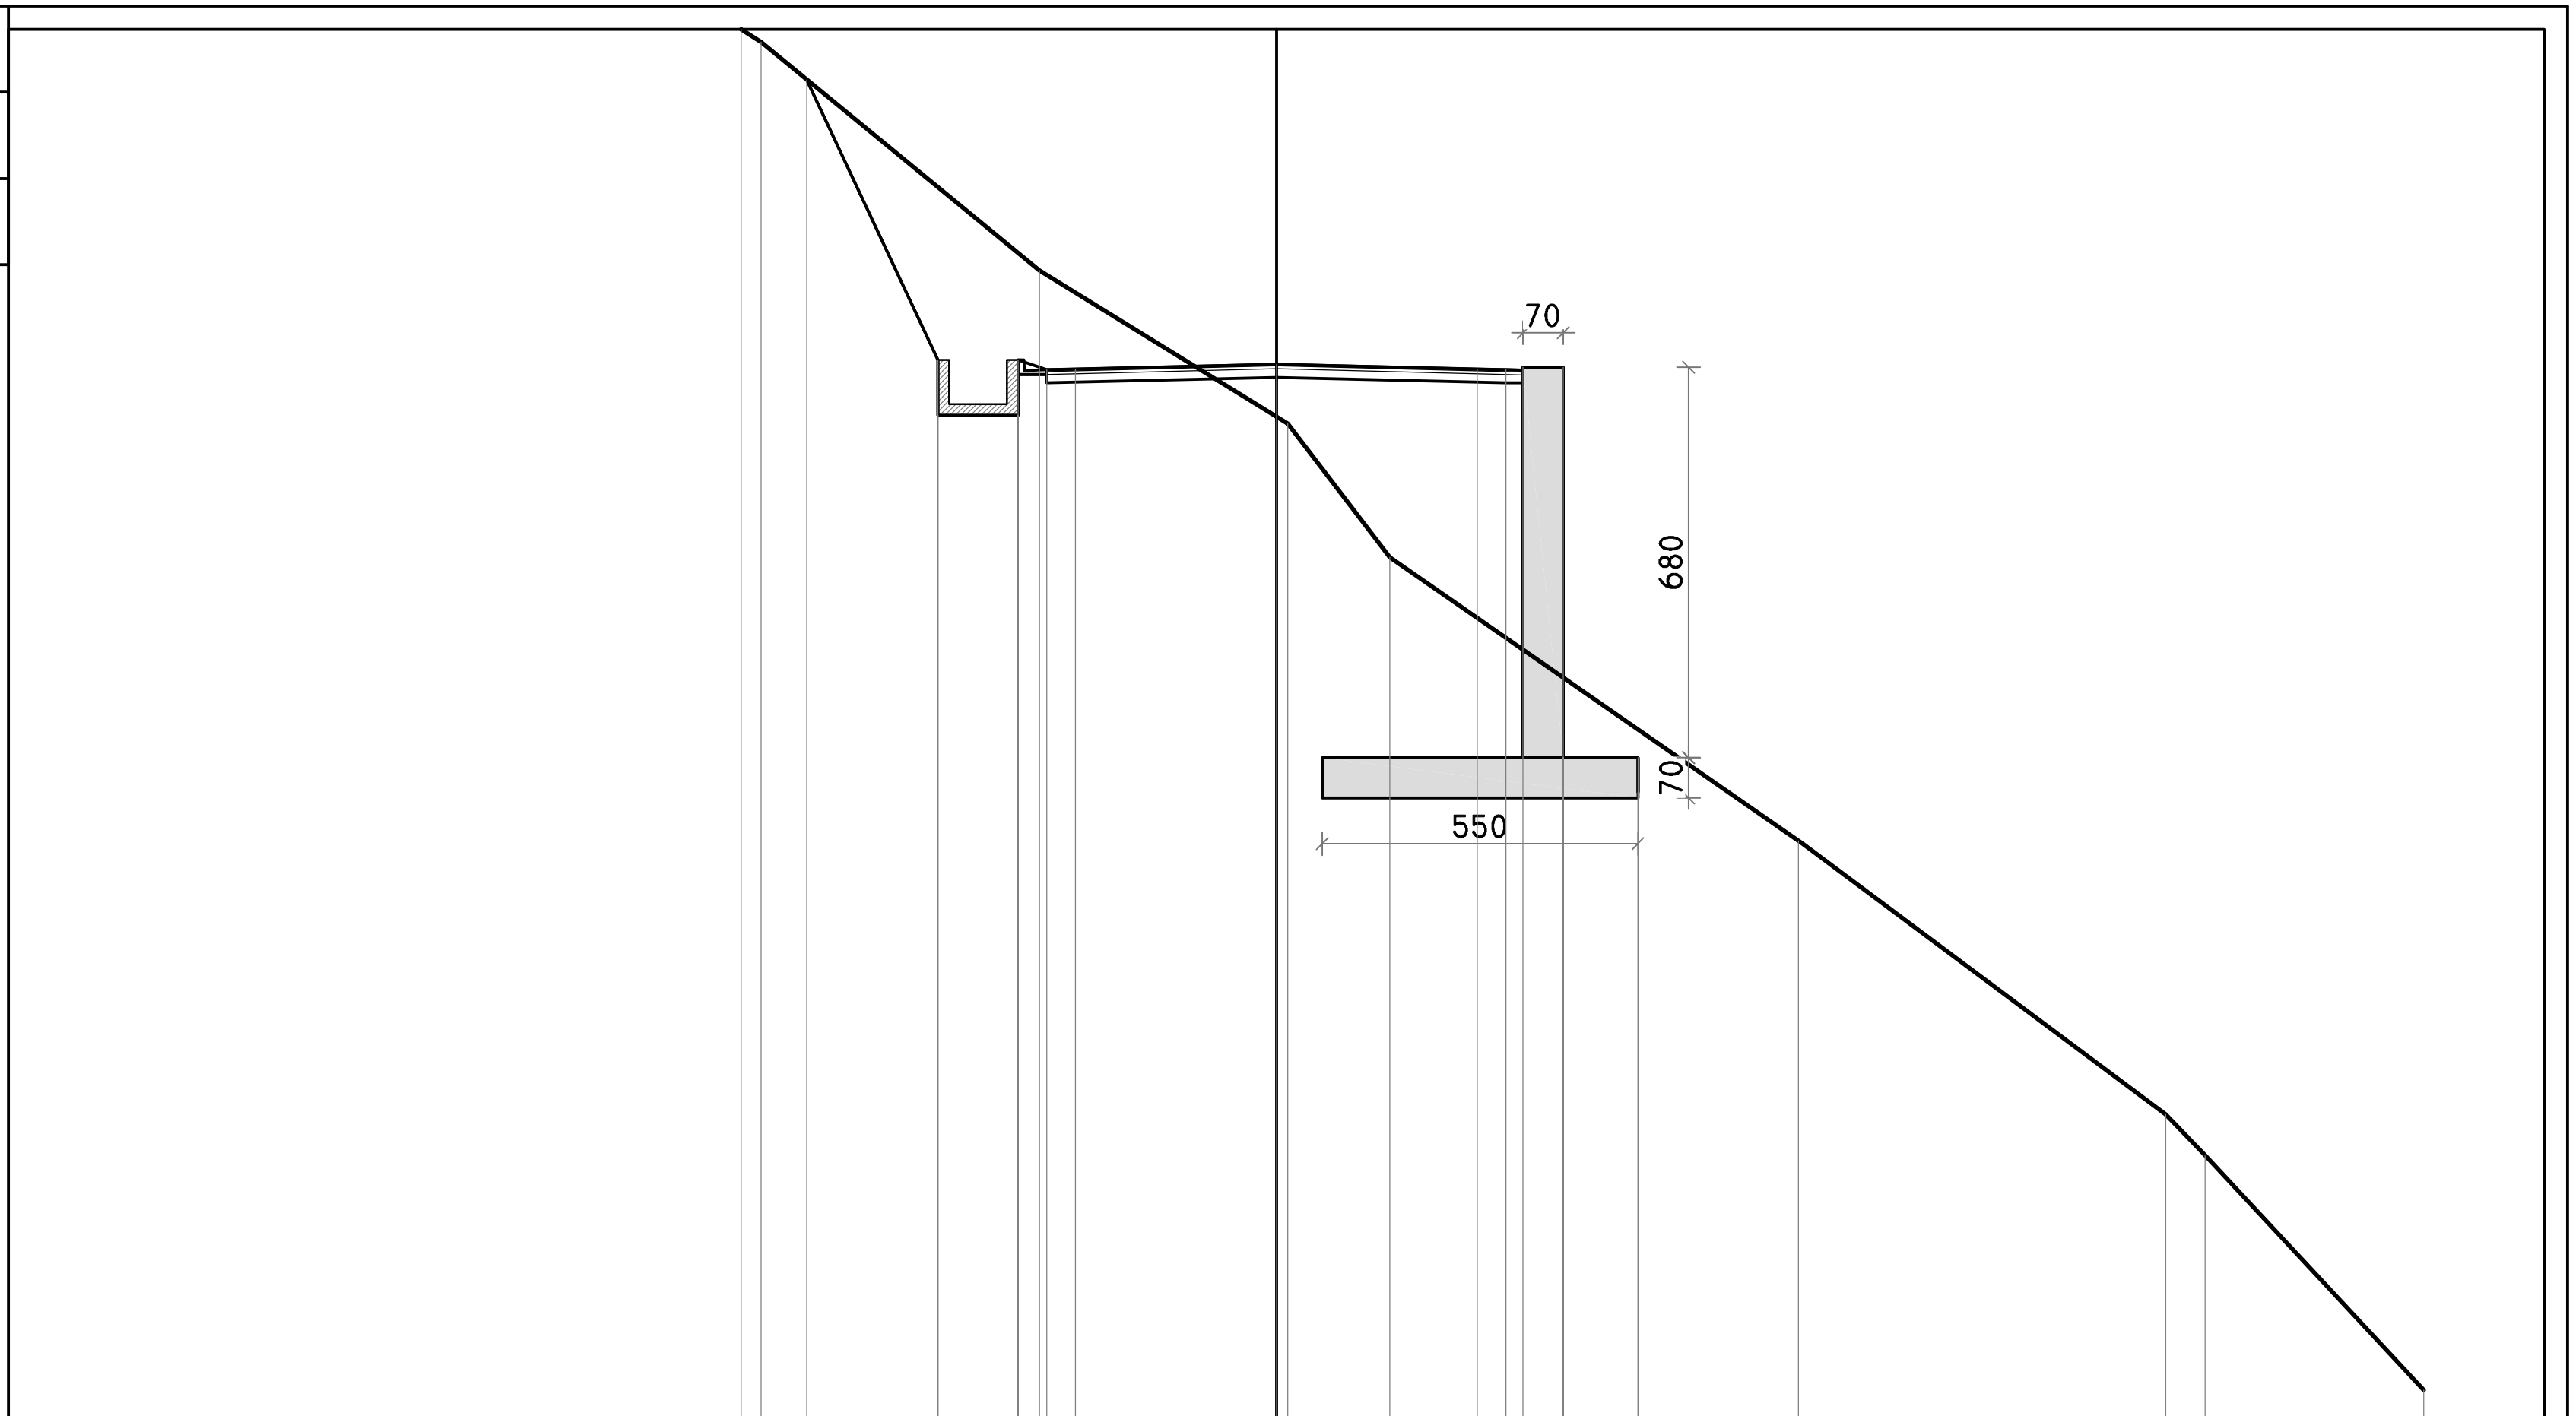


PROGRESSIVE TERRENO	-9.33, -8.98, -4.13, 0.20, 1.98, 9.10, 15.50, 16.18, 20.00
PARZIALI TERRENO	0.35, 4.85, 4.33, 1.78, 7.12, 6.40, 0.68, 3.82
QUOTE TERRENO	144.20, 143.97, 140.00, 137.33, 135.00, 130.07, 125.30, 124.58, 120.50
PROGRESSIVE PROGETTO	-8.18, -5.90, -5.90, -4.50, -4.50, -4.00, -3.50, 0.00, 3.50, 4.00, 4.30, 5.00, 5.00, 6.30, 6.30
PARZIALI PROGETTO	2.28, 1.40, 0.50, 0.50, 3.50, 3.50, 0.50, 0.30, 0.70, 1.30
QUOTE PROGETTO	143.32, 137.47, 138.44, 138.44, 137.47, 138.27, 138.28, 138.37, 138.28, 138.27, 138.31, 131.51, 138.31, 130.91, 131.51

PROFILO	Albisola_8
SEZIONE	39
PROGRESSIVA	700.00

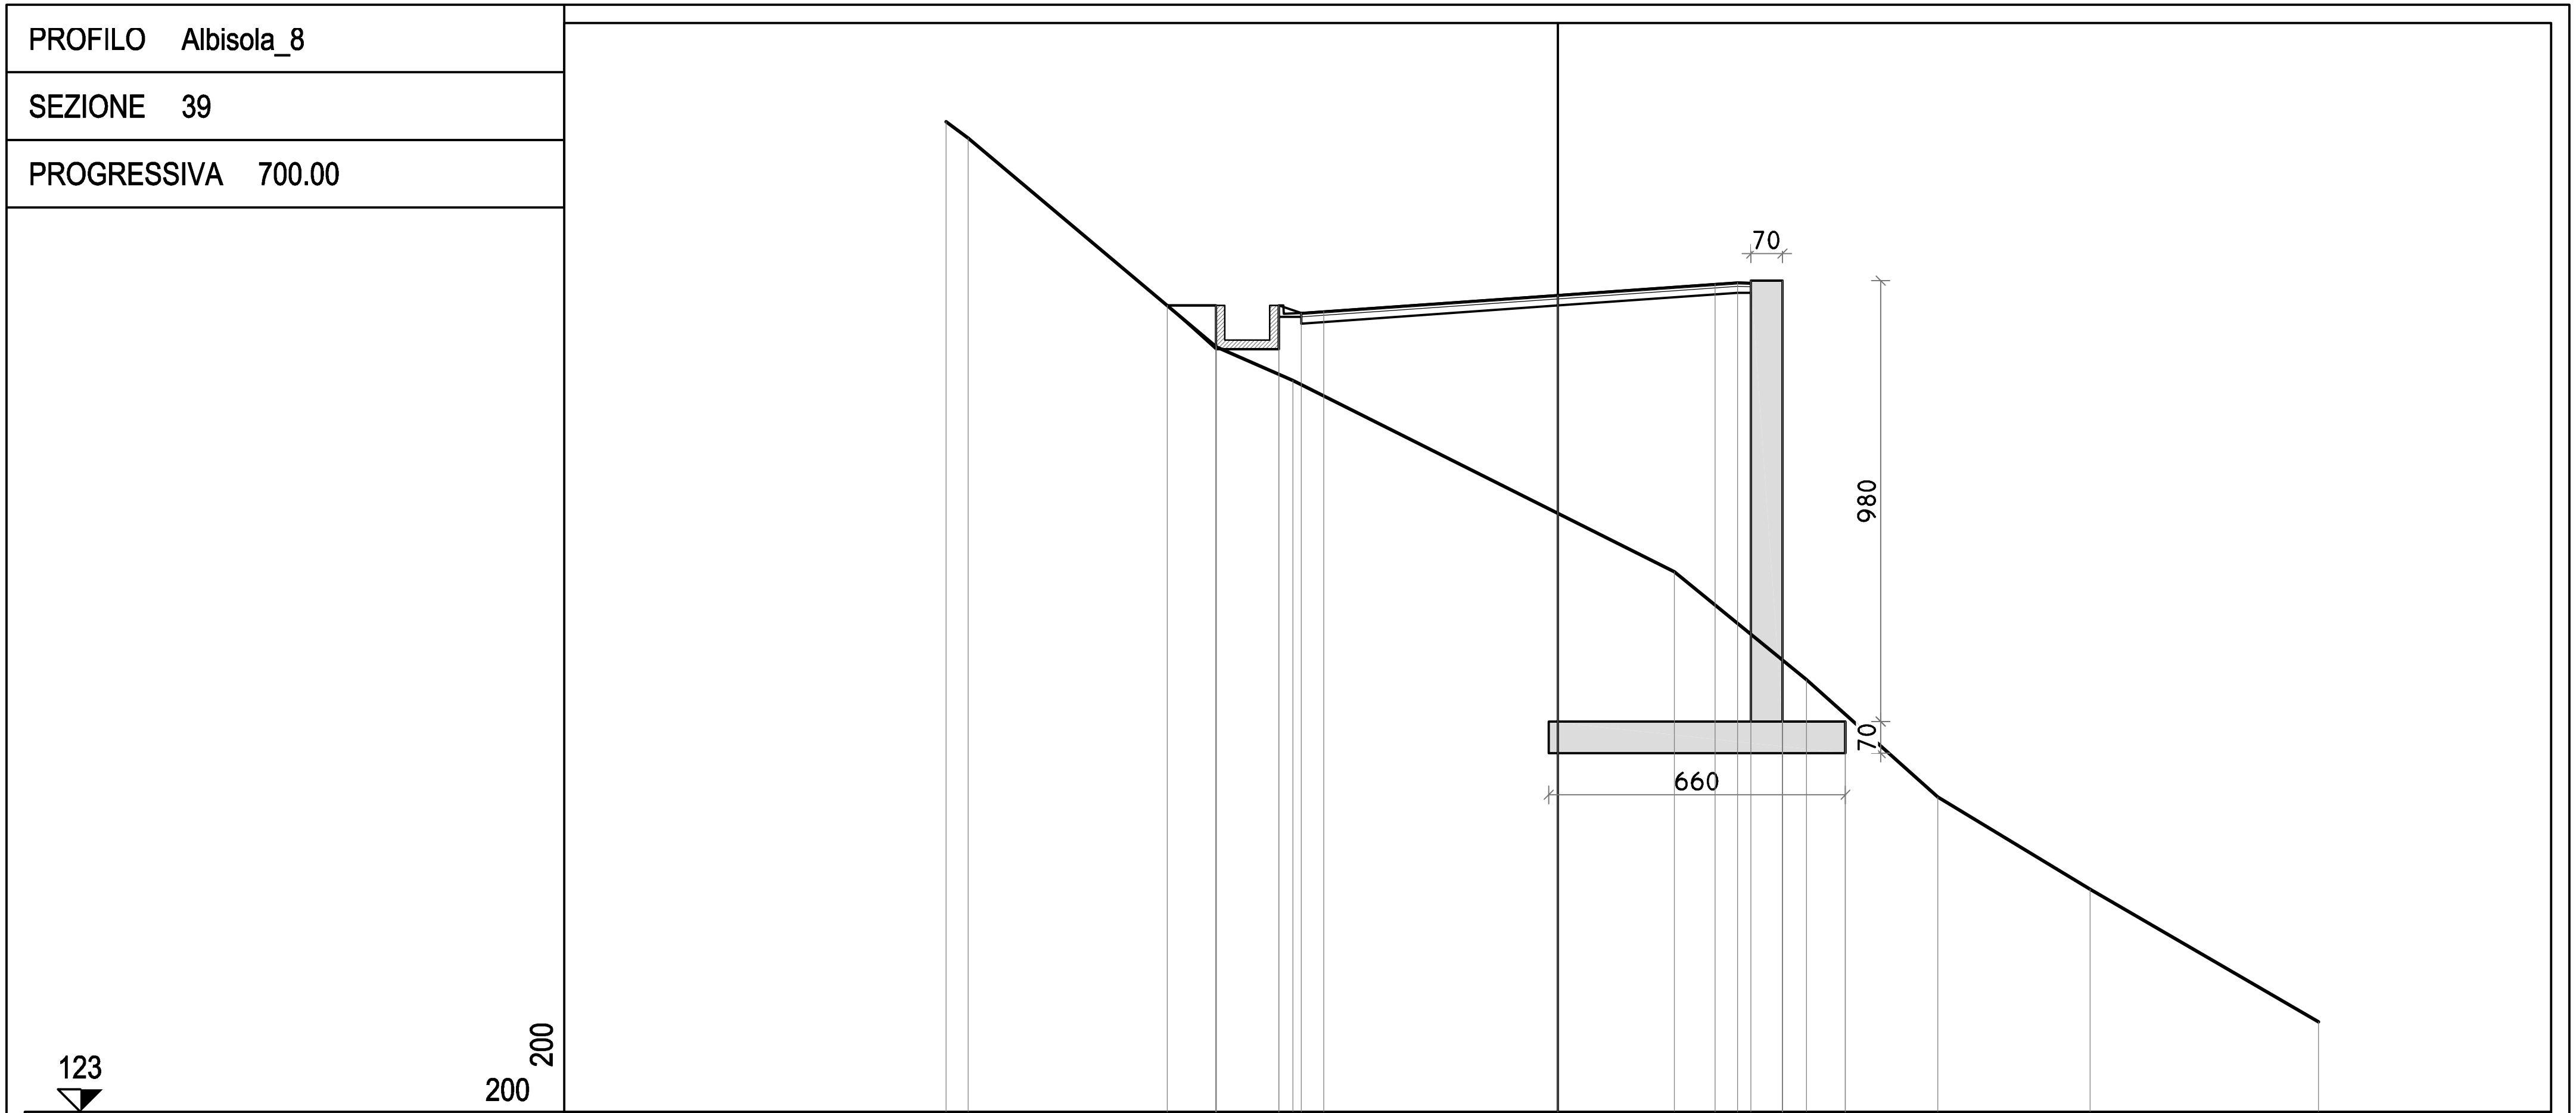

PROGRESSIVE TERRENO	-13.61, -13.11, -7.59, -5.89, 2.59, 5.54, 8.46, 11.84, 16.92
PARZIALI TERRENO	0.50, 5.52, 1.70, 8.48, 2.95, 2.92, 3.38, 5.08
QUOTE TERRENO	145.00, 144.64, 140.00, 139.25, 135.00, 132.61, 130.00, 127.95, 125.00
PROGRESSIVE PROGETTO	-8.68, -7.60, -7.60, -6.20, -6.20, -5.70, -5.20, 0.00, 3.50, 4.00, 4.30, 5.00, 5.00, 6.40, 6.40
PARZIALI PROGETTO	1.08, 1.40, 0.50, 0.50, 5.20, 3.50, 0.50, 0.30, 0.70, 1.40
QUOTE PROGETTO	140.92, 139.95, 140.92, 140.92, 139.95, 140.75, 140.78, 141.15, 141.39, 141.43, 141.47, 131.67, 141.47, 130.97, 131.67

PROFILO	Albisola_8
SEZIONE	40
PROGRESSIVA	720.00

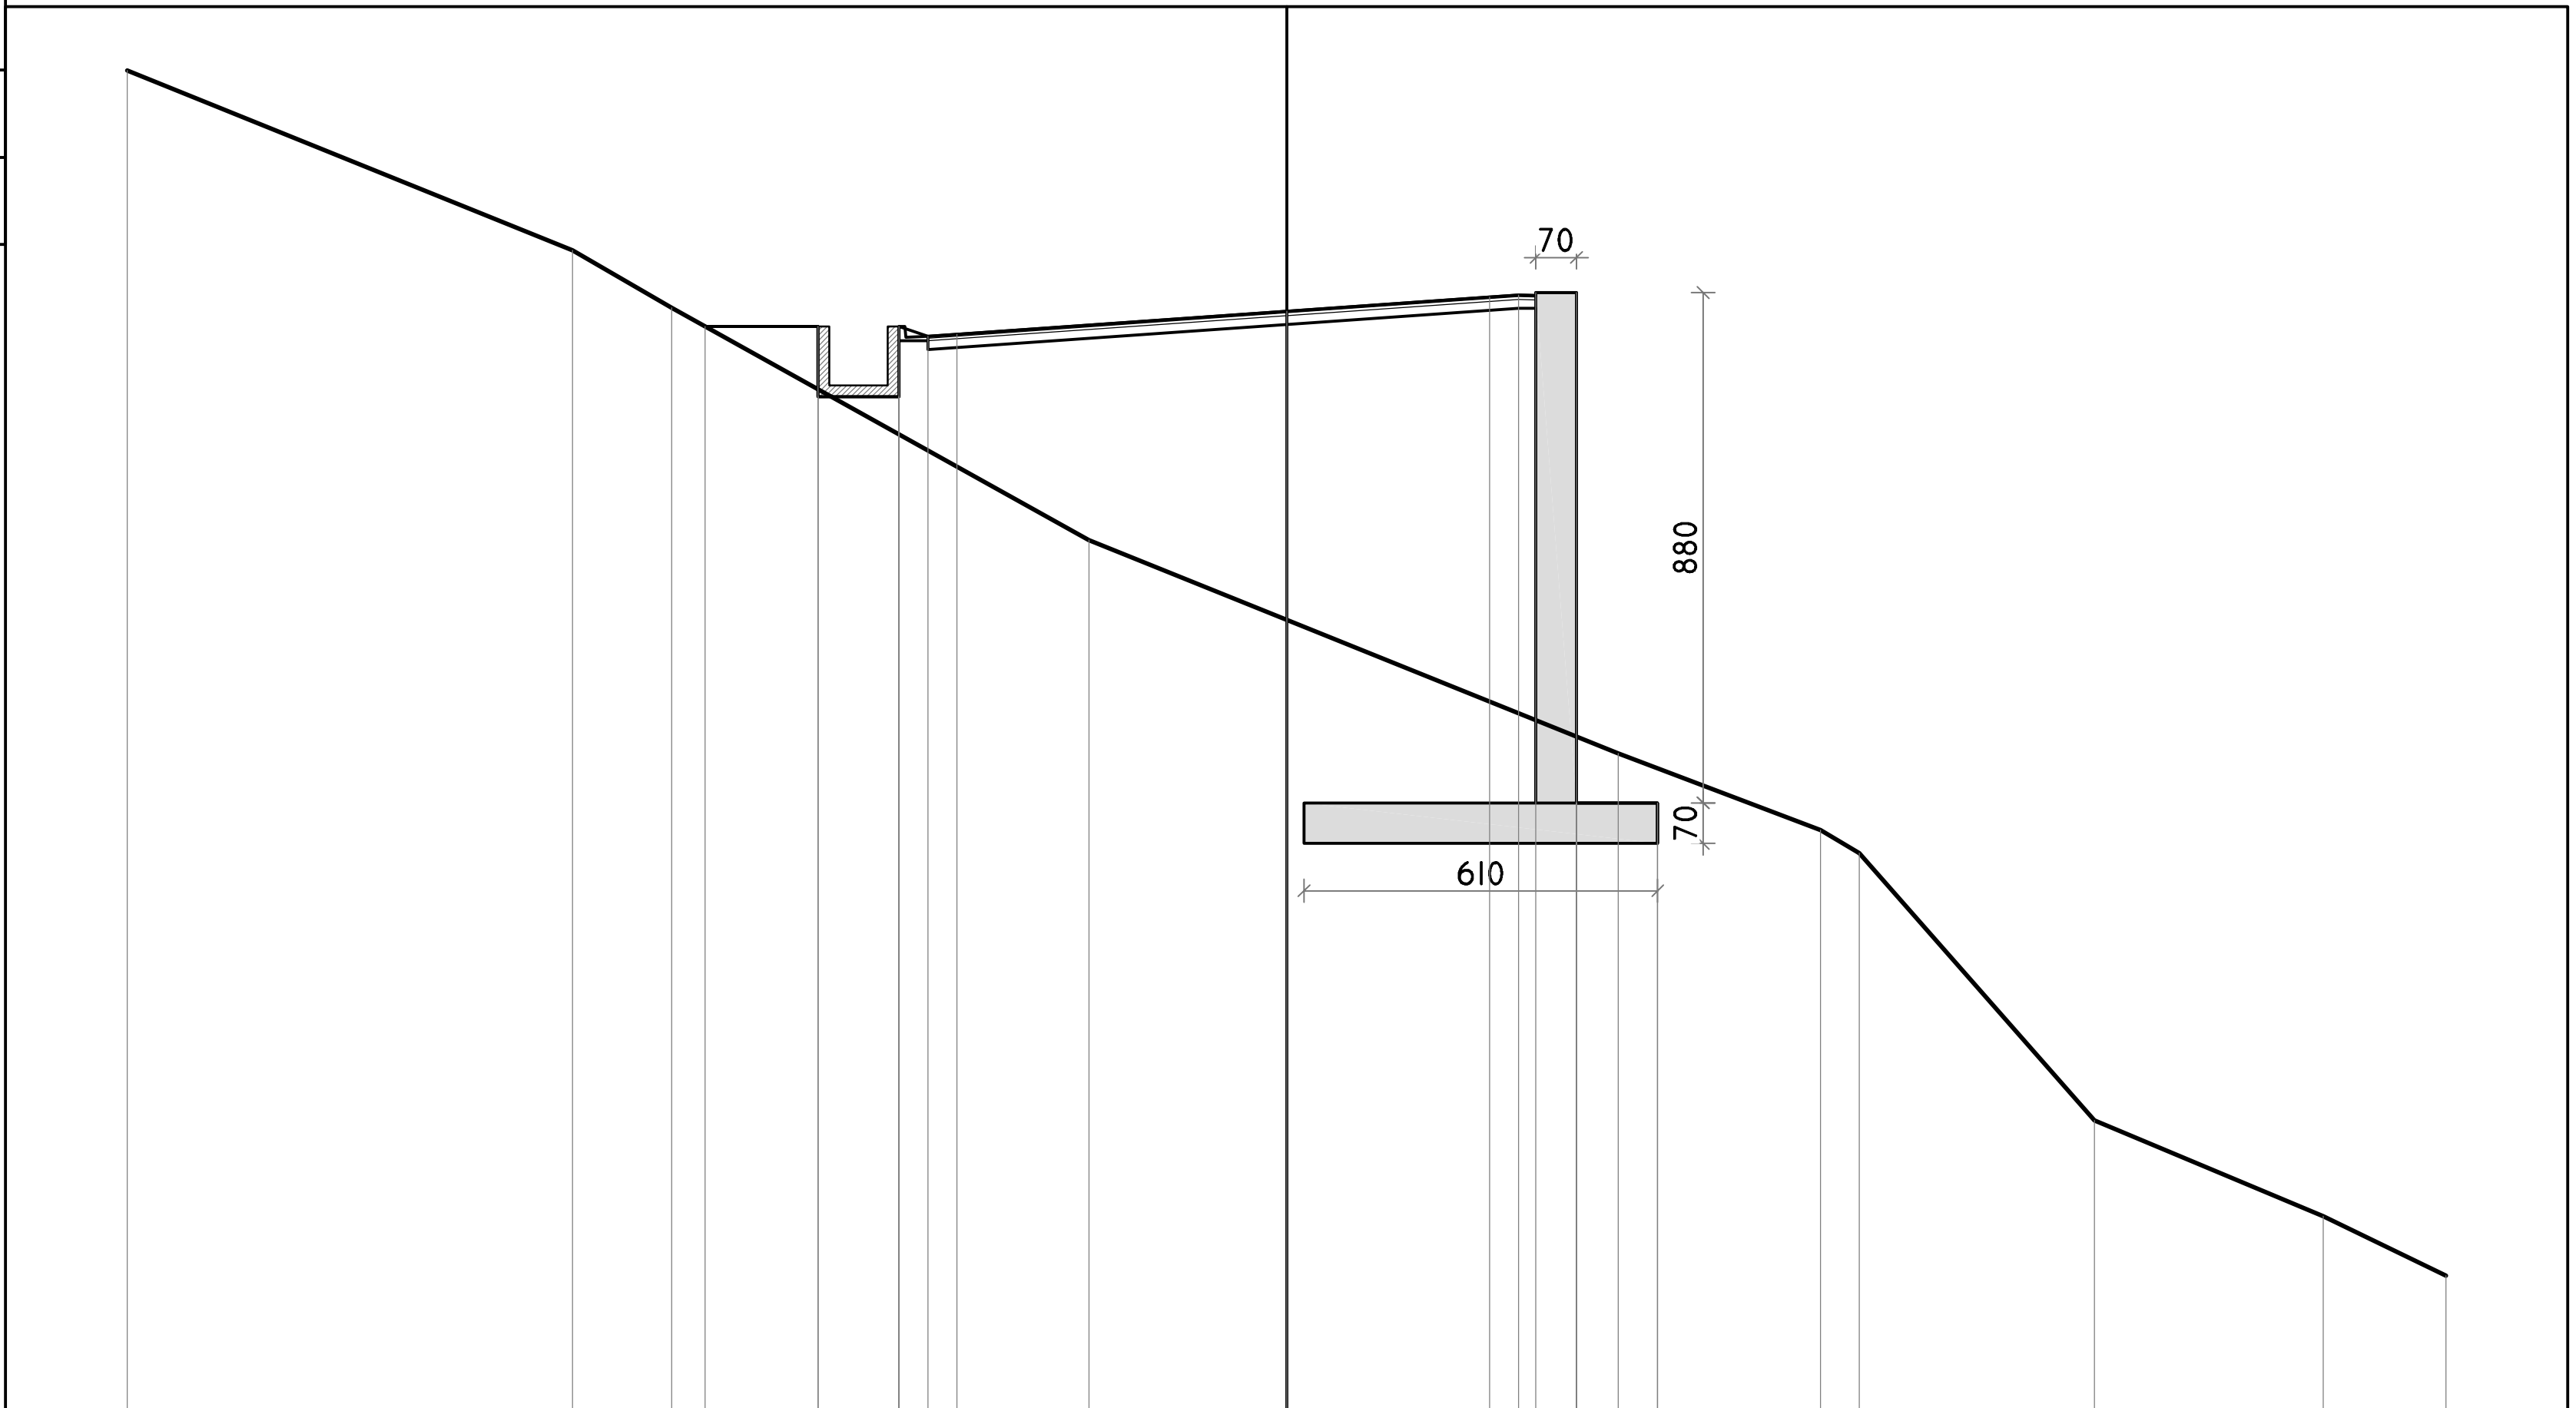


PROGRESSIVE TERRENO	-20.00	-12.31	-10.60	-3.41	5.72	9.21	9.88	13.93	17.88	20.00
PARZIALI TERRENO	7.69	1.71	7.19	9.13	3.49	0.67	4.05	3.95	2.12	
QUOTE TERRENO	148.10	145.00	144.00	140.00	136.32	135.00	134.60	130.00	128.34	127.33

PROGRESSIVE PROGETTO	-10.03	-8.08	-8.08	-6.68	-6.68	-6.18	-5.68	0.00	3.50	4.00	4.30	5.00	5.00	6.40	6.40
PARZIALI PROGETTO	1.95	1.40	0.50	0.50	5.68	3.50	0.50	0.30	0.70	1.40					
QUOTE PROGETTO	143.68	142.47	143.68	143.68	142.47	143.51	143.55	143.95	144.19	144.23	144.27	135.47	144.27	134.77	135.47

PROFILO Albisola_8

SEZIONE 41

PROGRESSIVA 740.00

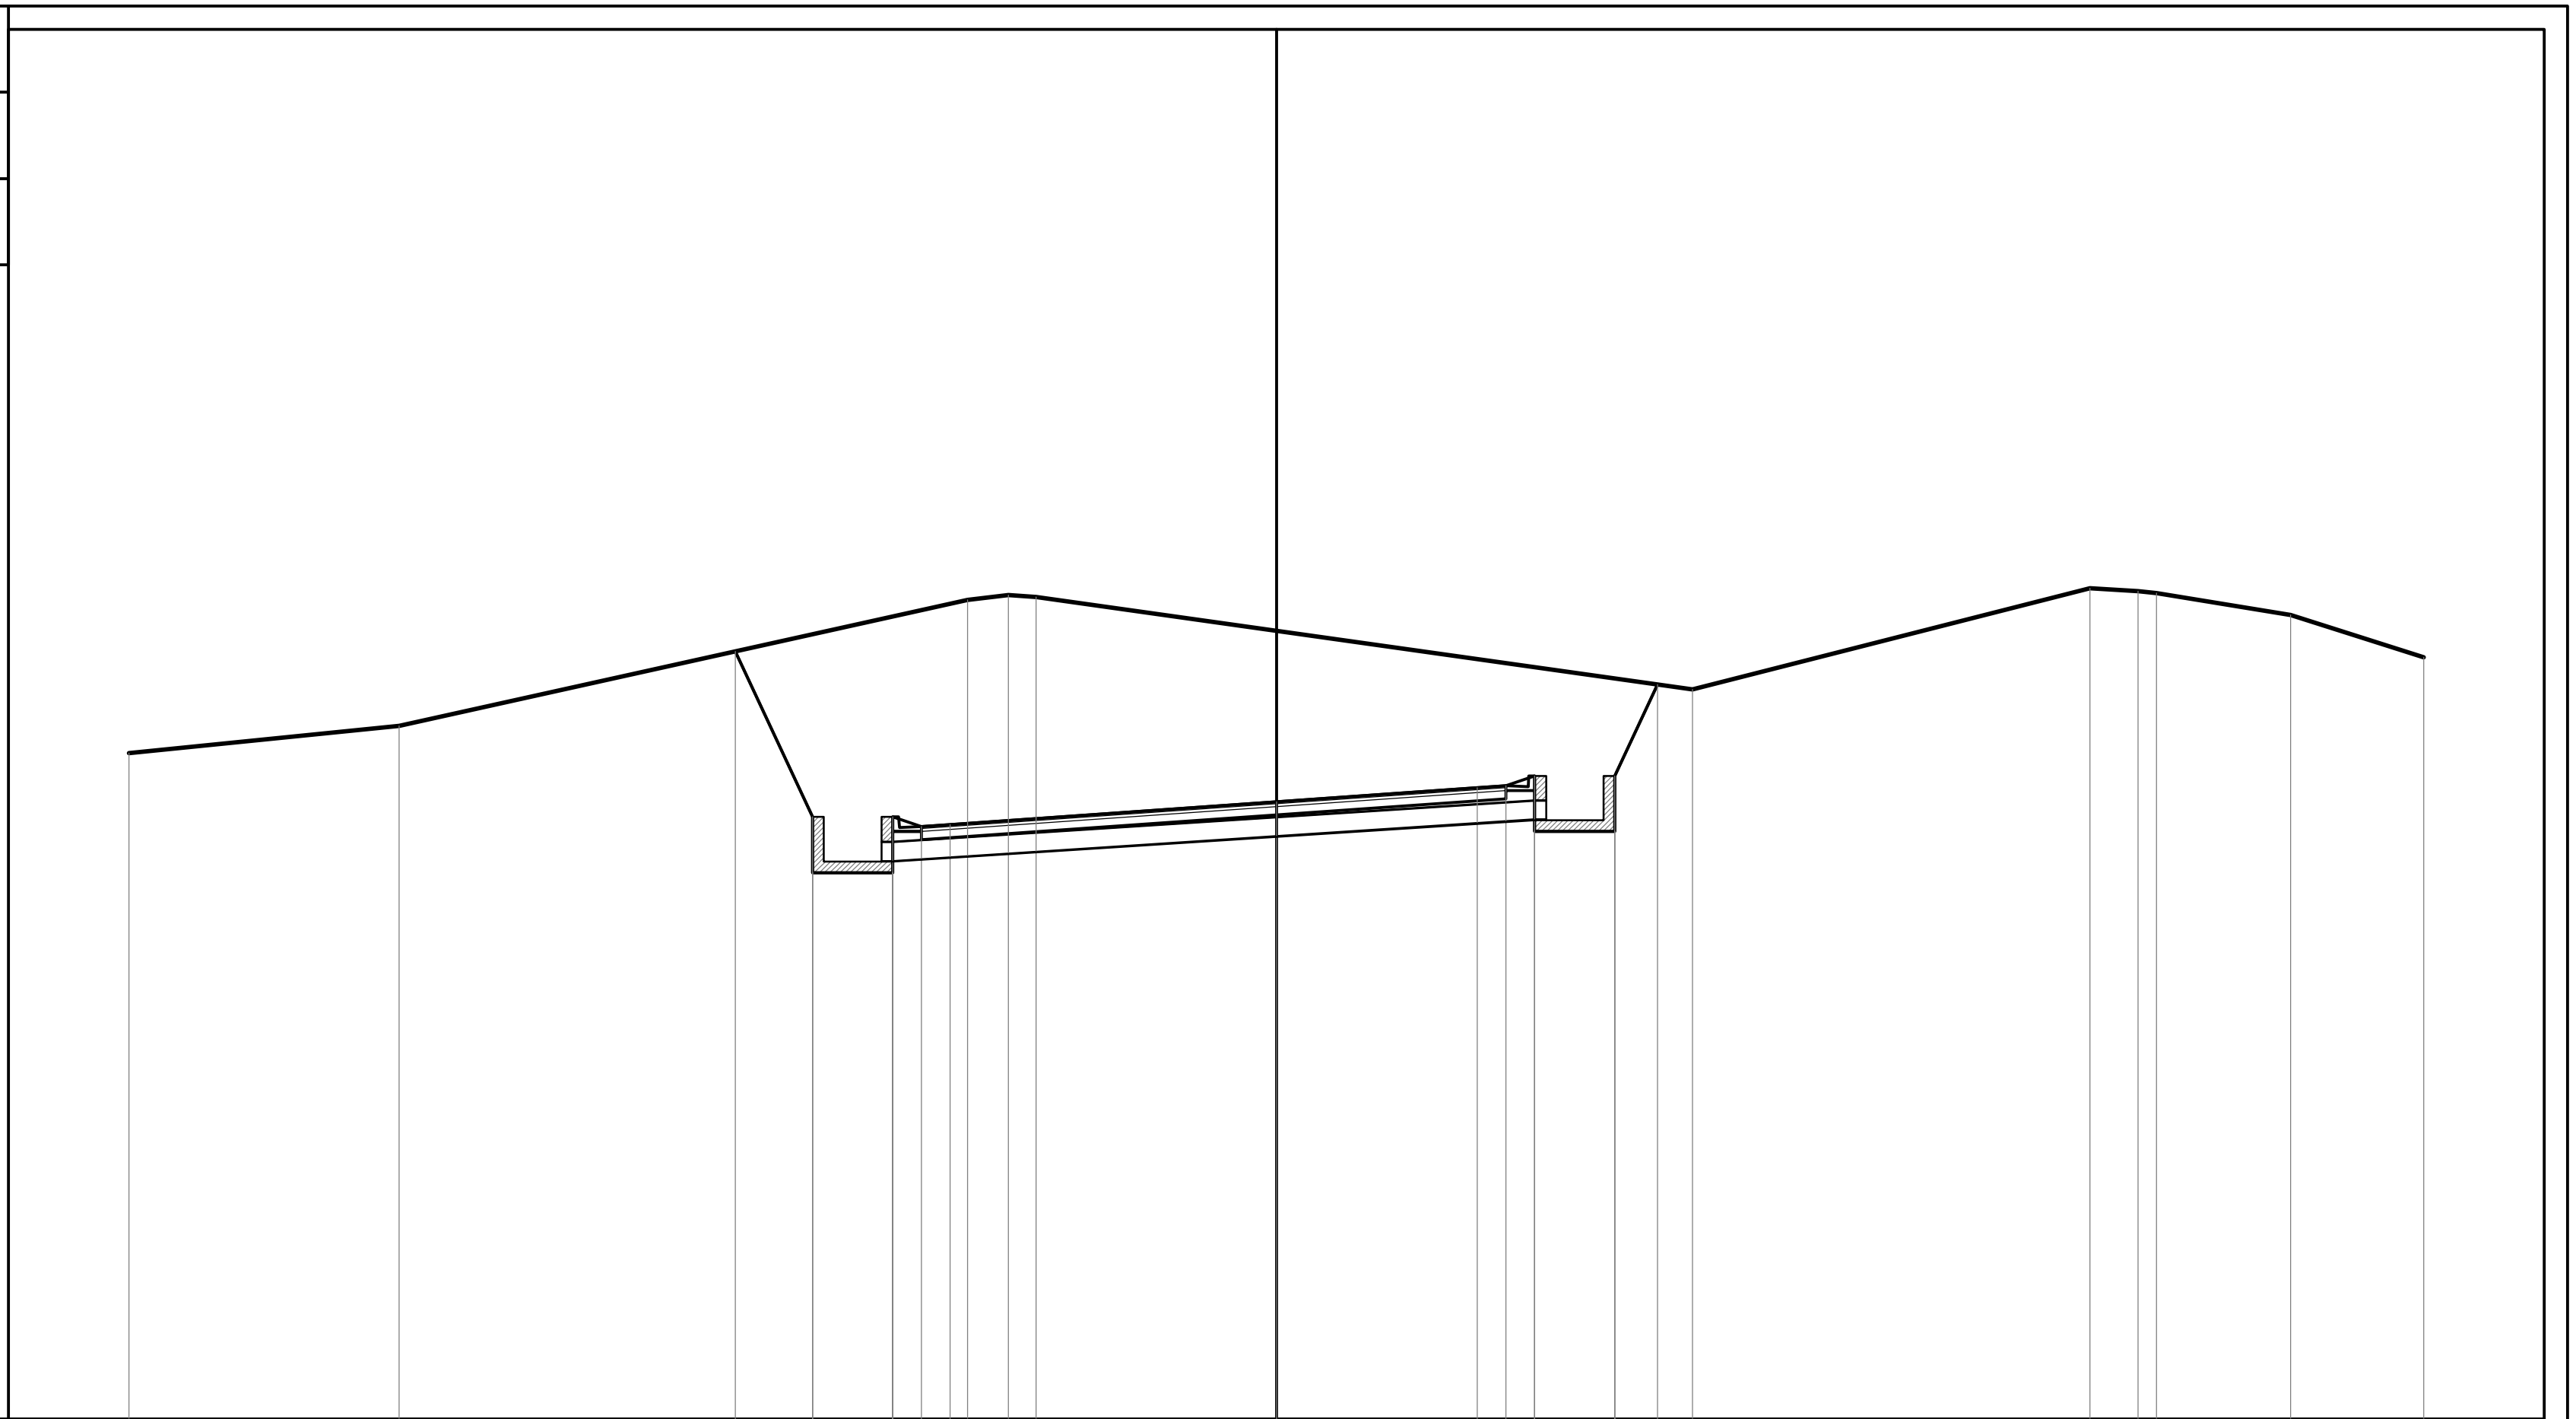

136

200


200

PROGRESSIVE TERRENO	-20.00, -15.29, -5.39, -4.67, -4.19, 7.25, 14.18, 15.02, 15.34, 17.67, 20.00
PARZIALI TERRENO	4.71, 9.90, 0.72, 0.48, 11.44, 6.93, 0.84, 0.32, 2.33, 2.33
QUOTE TERRENO	147.59, 148.07, 150.26, 150.35, 150.31, 148.70, 150.46, 150.42, 150.38, 150.00, 149.27
PROGRESSIVE PROGETTO	-9.43, -8.08, -8.08, -6.68, -6.68, -6.18, -5.68, 0.00, 3.50, 4.00, 4.50, 5.90, 5.90, 6.64
PARZIALI PROGETTO	1.35, 1.40, 0.50, 0.50, 5.68, 3.50, 0.50, 0.50, 1.40, 0.74
QUOTE PROGETTO	149.36, 145.51, 146.48, 146.48, 145.51, 146.31, 146.35, 146.75, 146.99, 147.03, 146.23, 147.20, 147.20, 146.23, 148.79

PROFILO Albisola_8

SEZIONE 42

PROGRESSIVA 760.00

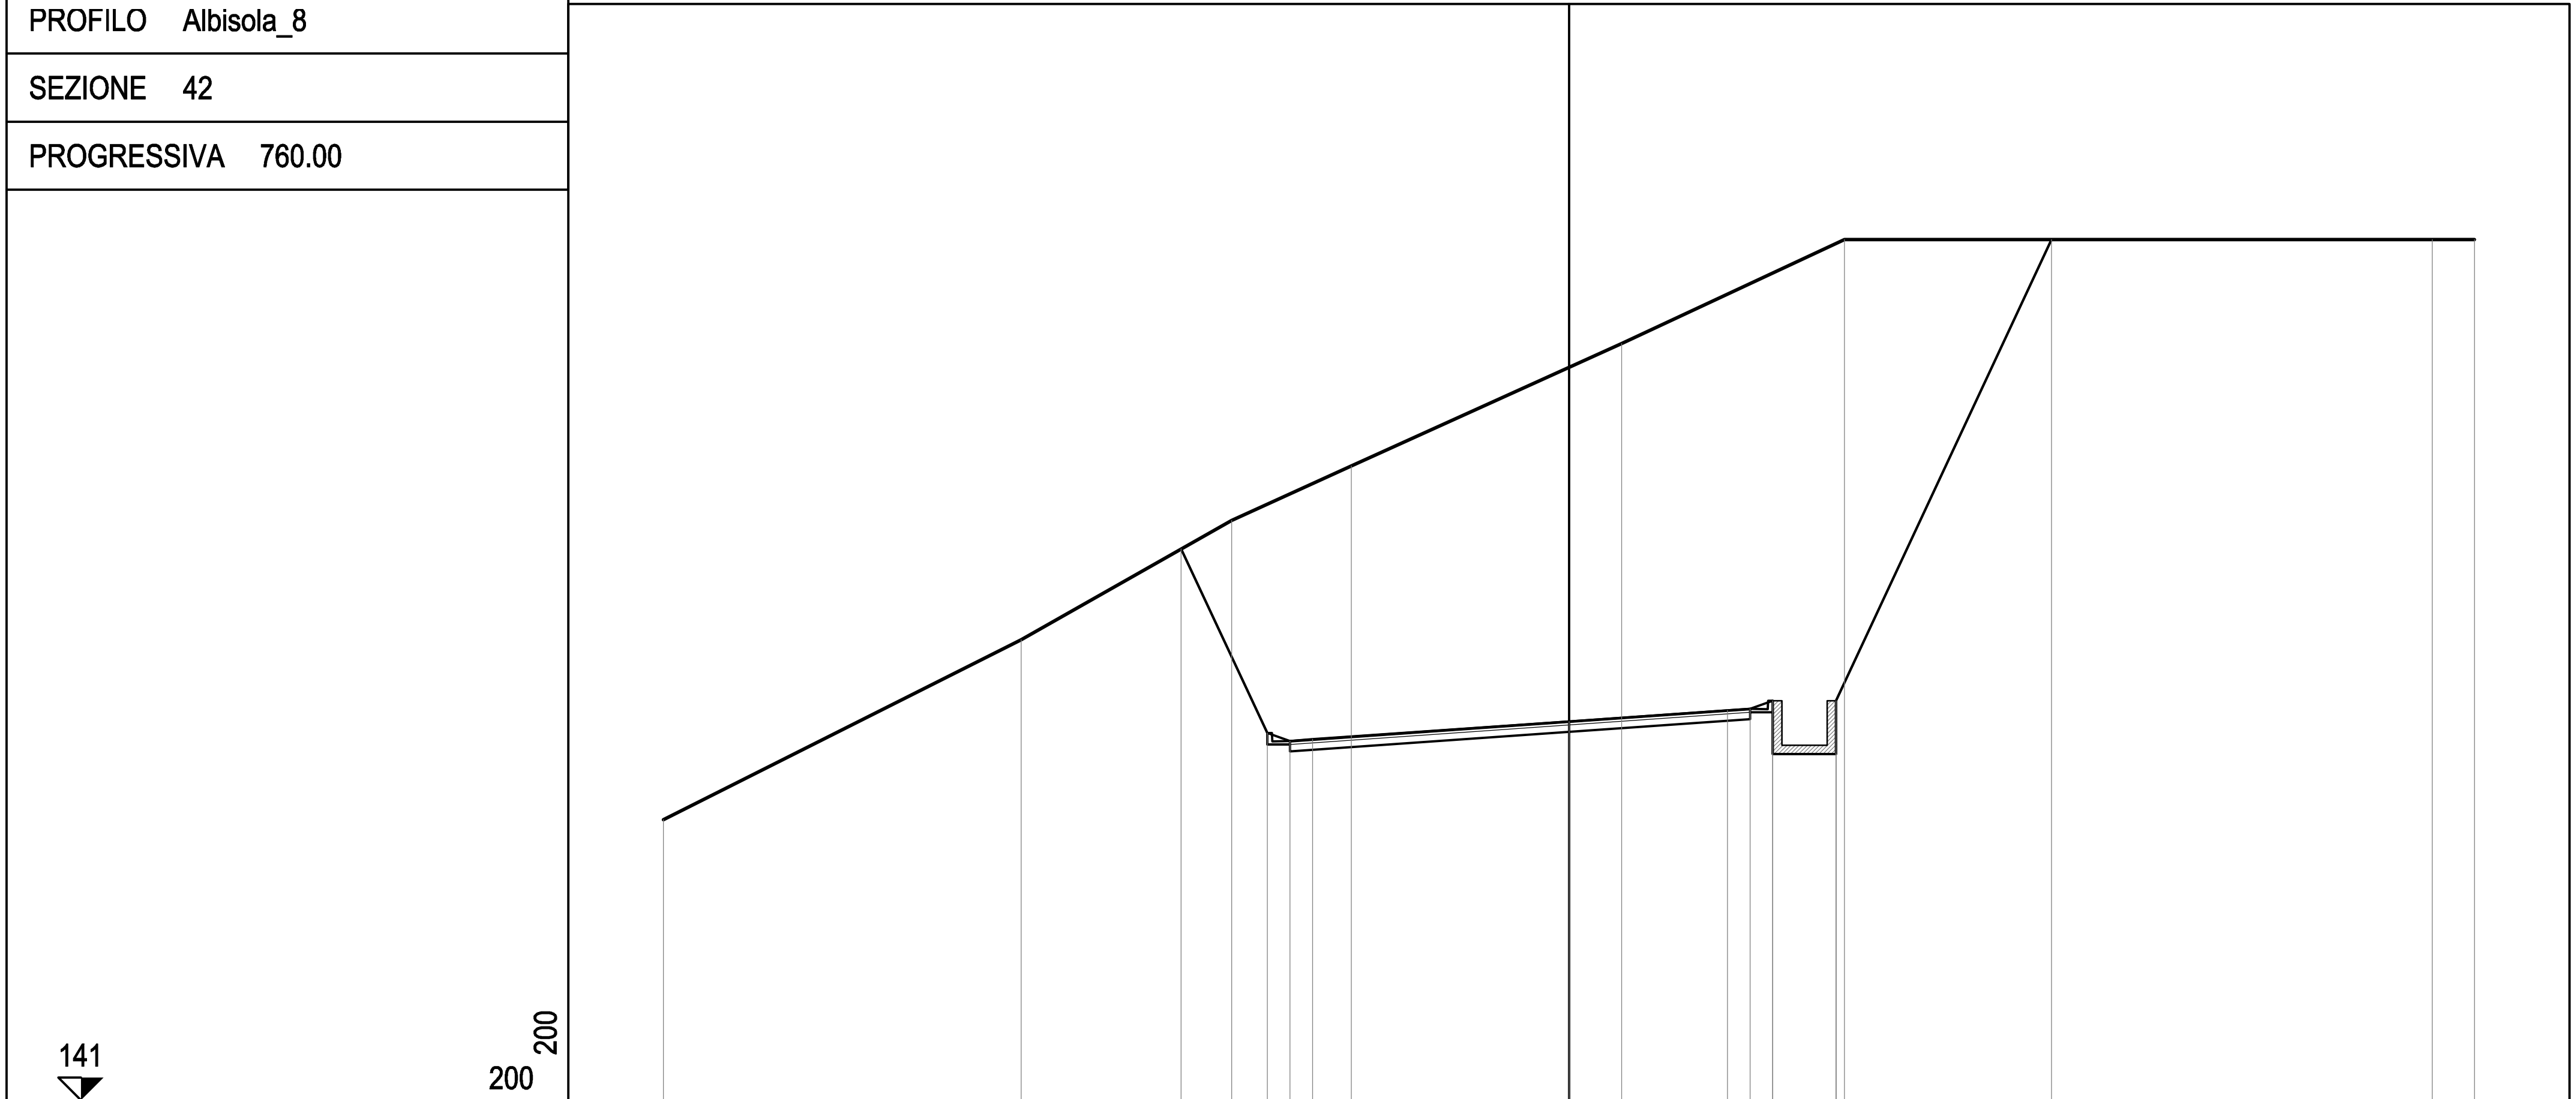


PROGRESSIVE TERRENO	-20.00, -12.10, -7.45, -4.80, 1.17, 6.08, 19.06, 20.00
PARZIALI TERRENO	7.90, 4.65, 2.65, 5.97, 4.91, 12.98, 0.94
QUOTE TERRENO	147.19, 151.16, 153.80, 155.00, 157.70, 160.00, 160.00, 160.00
PROGRESSIVE PROGETTO	-8.56, -6.66, -6.16, -5.66, 0.00, 3.50, 4.00, 4.50, 4.50, 5.90, 5.90, 10.66
PARZIALI PROGETTO	1.90, 0.50, 0.50, 5.66, 3.50, 0.50, 0.50, 1.40, 4.76
QUOTE PROGETTO	153.17, 149.10, 148.93, 148.97, 149.36, 149.61, 149.64, 148.64, 149.81, 149.81, 148.64, 160.00

PROFILO Albisola_8

SEZIONE 43

PROGRESSIVA 780.00

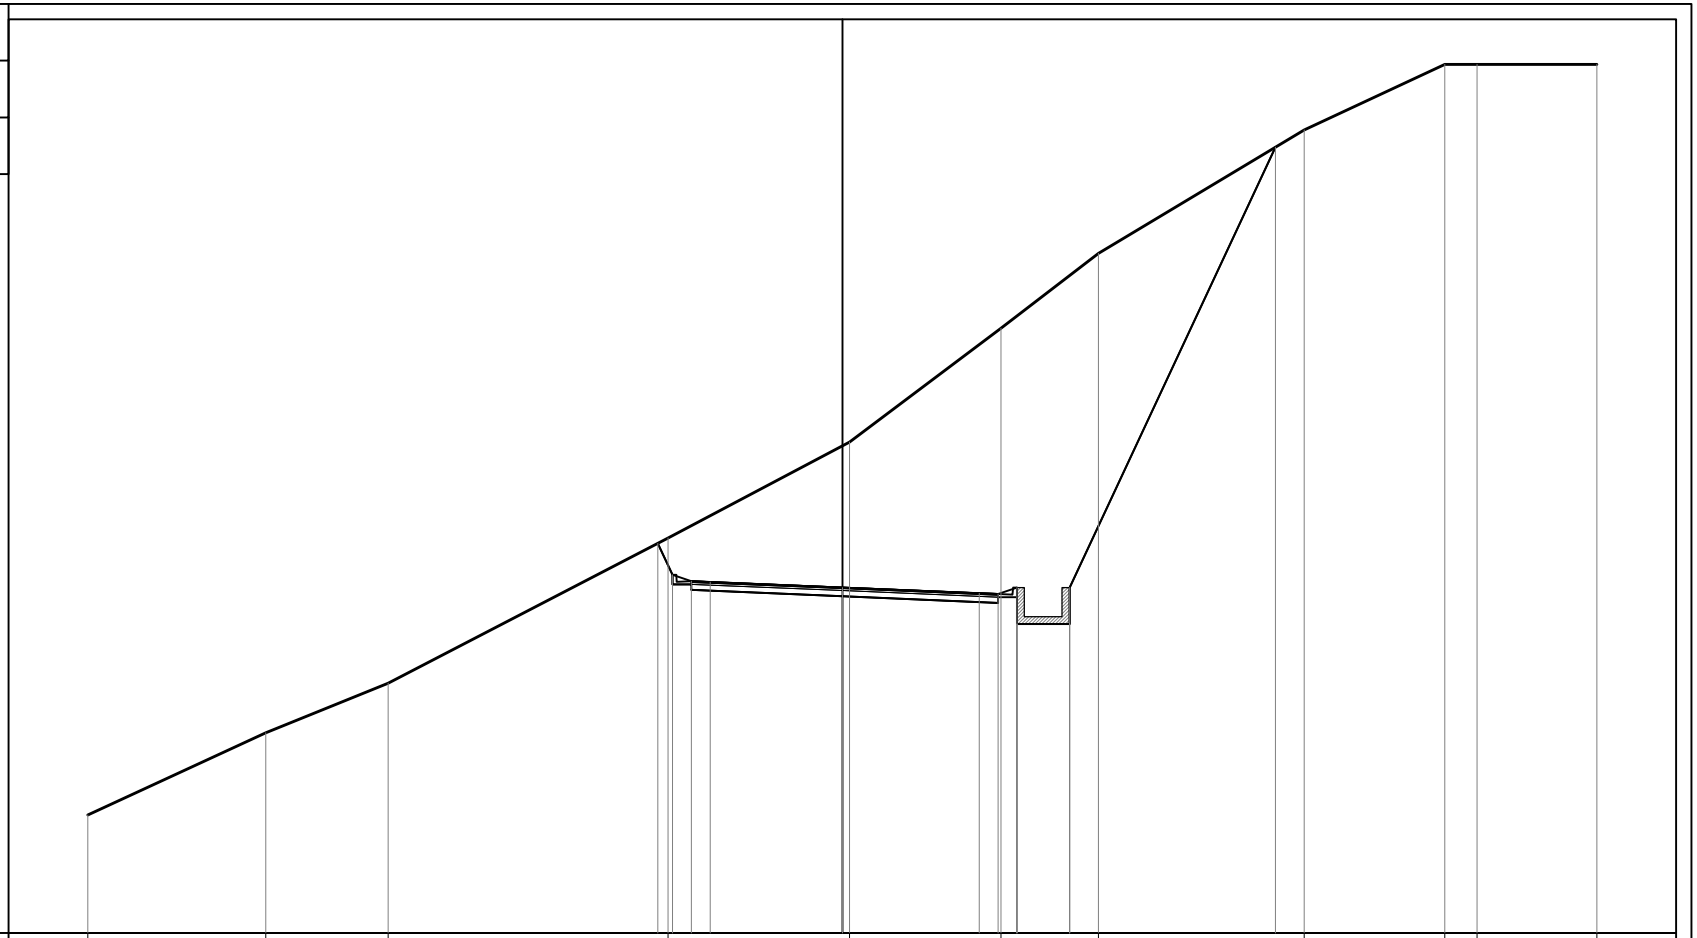


PROGRESSIVE TERRENO	-20.00	-15.28	-12.03	-4.62	0.19	4.20	6.79	12.24	15.97	16.82	20.00	
PARZIALI TERRENO		4.72	3.25	7.41	4.81	4.01	2.59	5.45	3.73	0.85	3.18	
QUOTE TERRENO	145.13	147.31	148.62	152.46	155.00	158.01	160.00	163.27	165.00	165.00	165.00	
PROGRESSIVE PROGETTO				-4.89	-4.50	-4.00	-3.50	0.00	3.62	4.12	4.62	4.62	6.02	6.02	11.47	
PARZIALI PROGETTO				0.39	0.50	0.50	0.50	3.50	3.62	0.50	0.50	0.50	1.40	5.45		
QUOTE PROGETTO				152.32	151.49	151.32	151.30	151.15	151.00	150.98	150.18	151.15	151.15	150.18	162.81	

PROFILO Albisola_8

SEZIONE 44


PROGRESSIVA 805.00

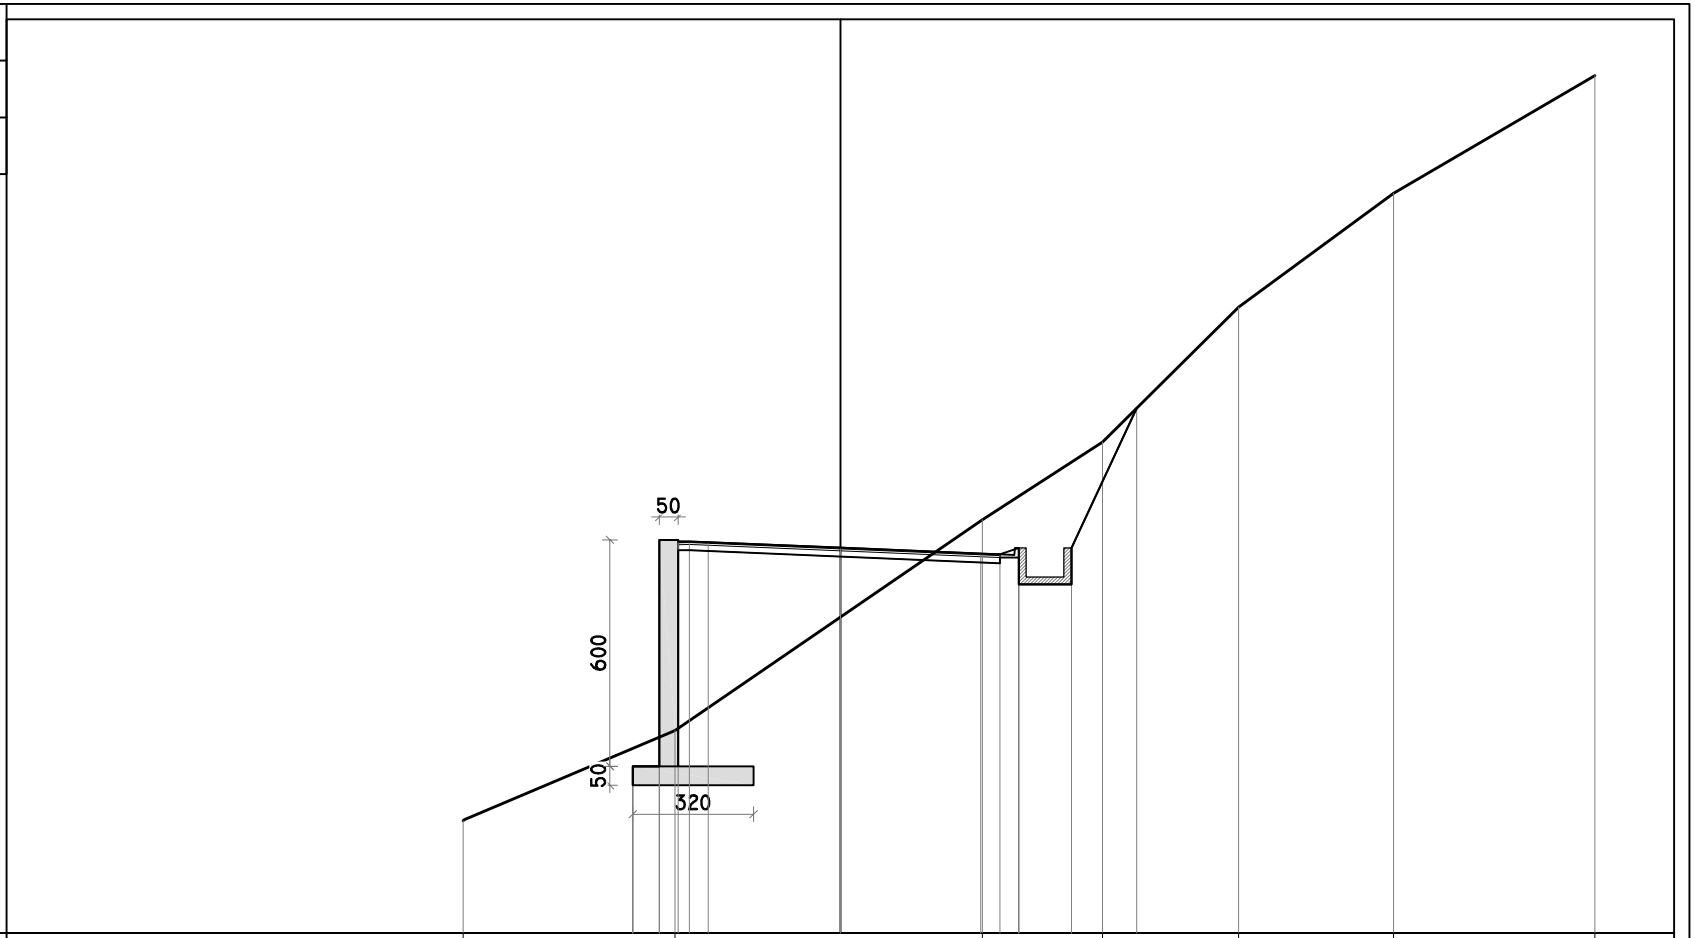

PROGRESSIVE TERRENO	-10.00	-4.38	3.76	6.95	10.56	14.66	20.00
PARZIALI TERRENO		5.62	8.14	3.19	3.61	4.10	5.34
QUOTE TERRENO	144.97	147.37	152.95	155.00	158.57	161.59	164.70

PROGRESSIVE PROGETTO	-5.50	-5.50	-4.80	-4.80	-4.30	-4.00	-3.50	0.00	3.73	4.23	4.73	4.73	6.13	6.13	7.85			
PARZIALI PROGETTO		0.70		0.50		0.30		0.50	3.50		3.73		0.50		0.50		1.40	1.72
QUOTE PROGETTO	146.42	145.92	152.41	146.42	152.36	152.37	152.35	152.20		152.05	152.03	151.23	152.20	152.20	151.23	155.90		

PROFILO	Albisola_8
SEZIONE	45
PROGRESSIVA	824.91

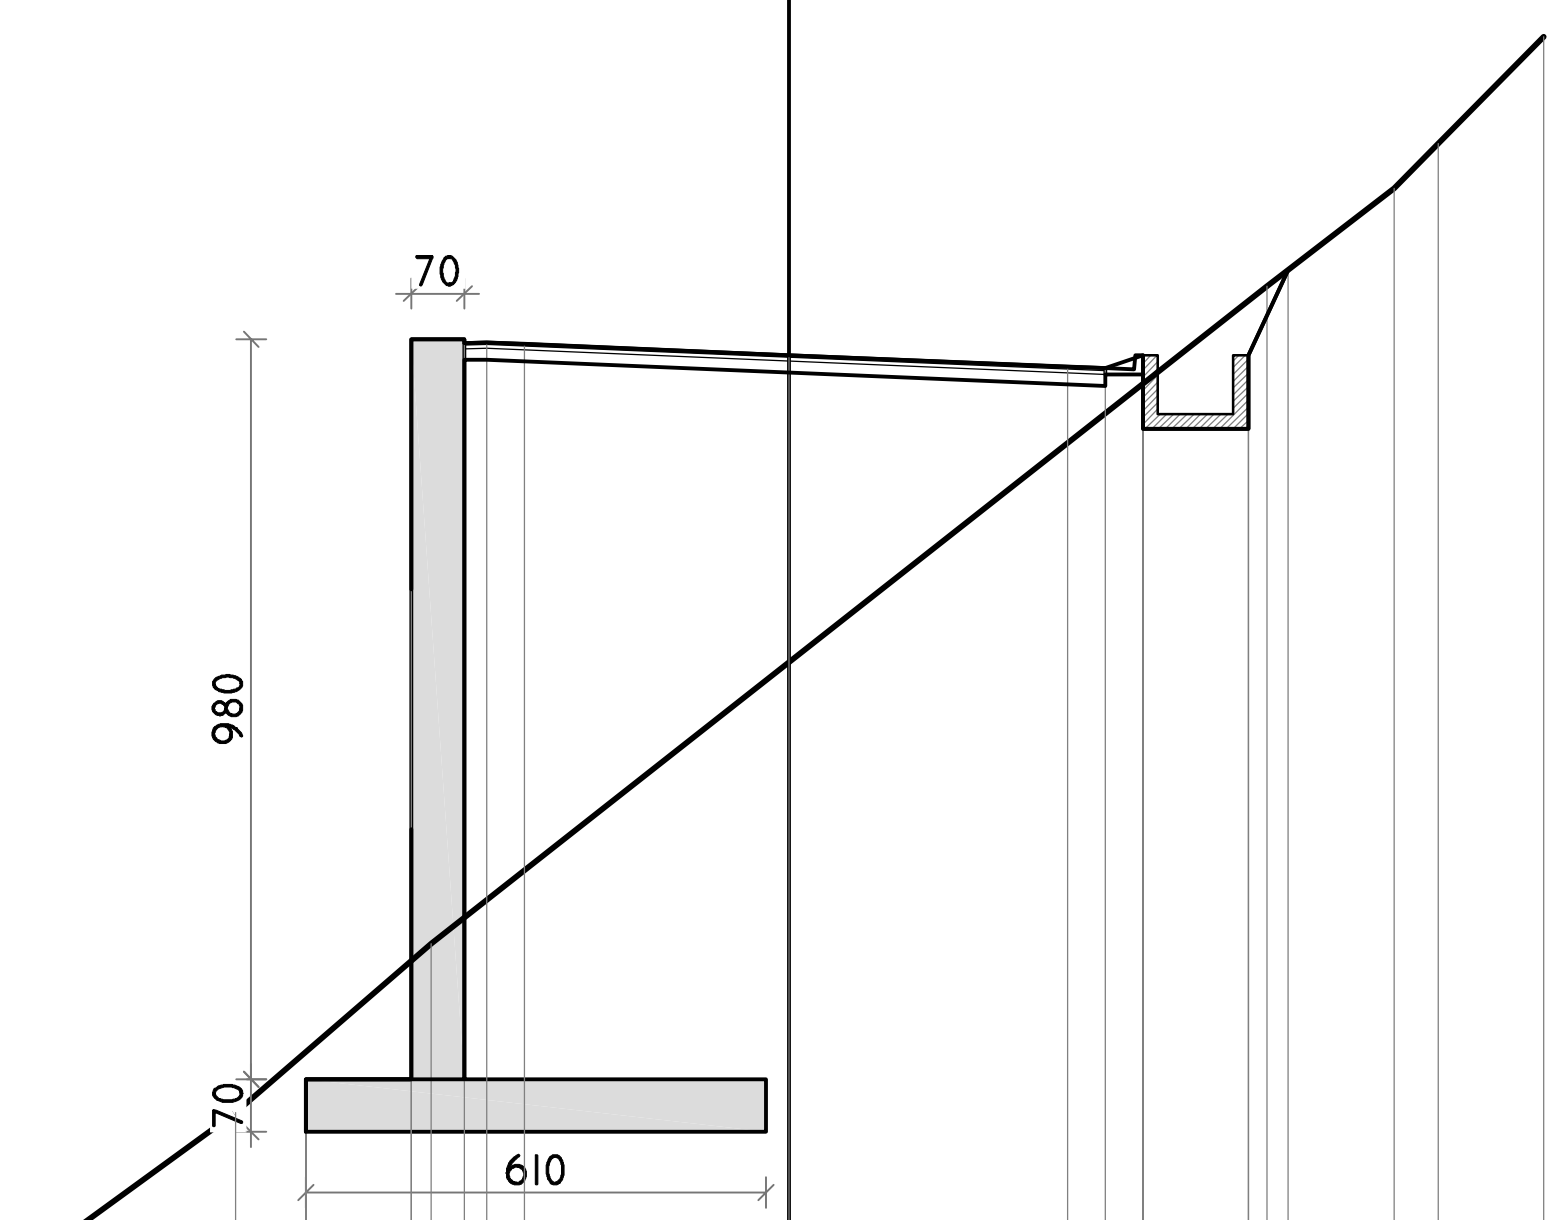


136

200

200

PROGRESSIVE TERRENO	-10.00, -7.33, -4.74, 6.34, 8.02, 8.61, 10.00
PARZIALI TERRENO	2.67, 2.59, 11.08, 1.68, 0.59, 1.39
QUOTE TERRENO	140.82, 142.76, 145.00, 153.70, 155.00, 155.59, 157.00
PROGRESSIVE PROGETTO	-6.40, -6.40, -5.00, -5.00, -4.30, -4.00, -3.50, 0.00, 3.69, 4.19, 4.69, 4.69, 6.09, 6.09, 6.62
PARZIALI PROGETTO	1.40, 0.70, 0.30, 0.50, 3.50, 3.69, 0.50, 0.50, 1.40, 0.53
QUOTE PROGETTO	143.20, 142.50, 153.00, 143.20, 152.95, 152.96, 152.94, 152.79, 152.63, 152.61, 151.81, 152.78, 152.78, 151.81, 153.91

PROFILO	Albisola_8
SEZIONE	46
PROGRESSIVA	845.00

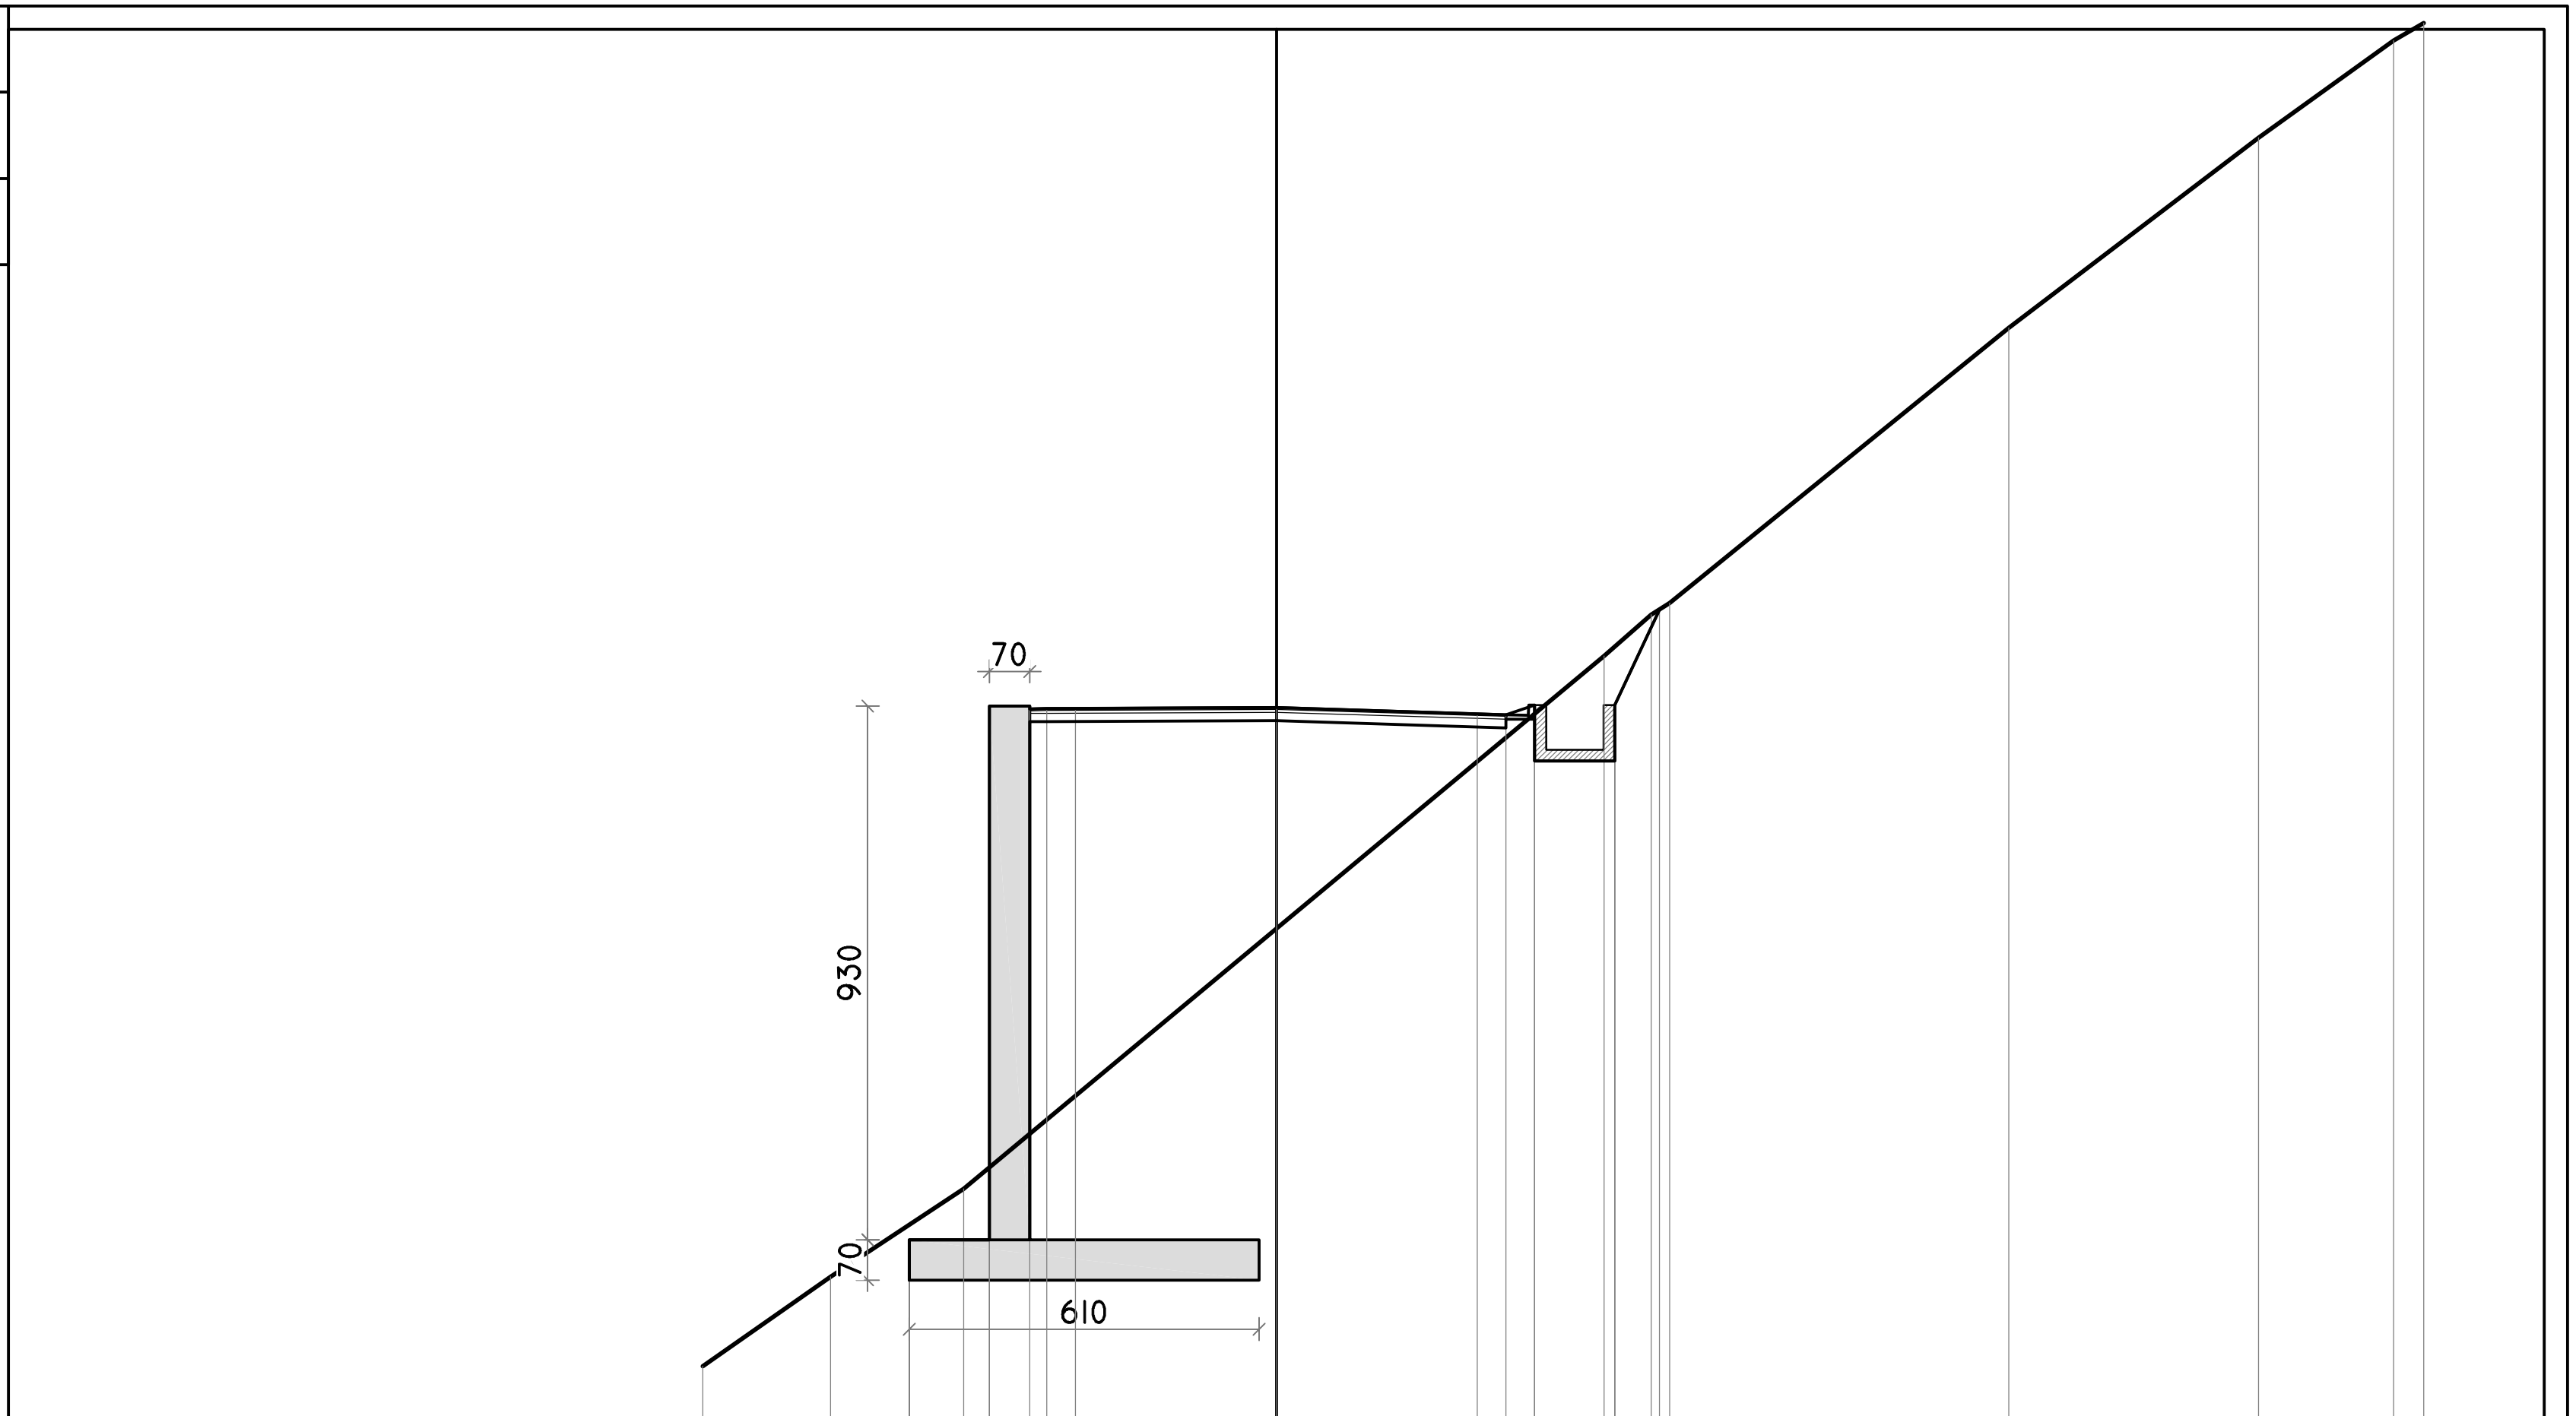


PROGRESSIVE TERRENO	-10.00	-7.77	-5.45	5.71	6.53	6.86	12.76	17.12	19.48	20.00					
PARZIALI TERRENO	2.23	2.32	11.16	0.82	0.33	5.90	4.36	2.36	0.52						
QUOTE TERRENO	141.91	143.46	145.00	154.28	155.00	155.20	160.00	163.31	165.00	165.30					
PROGRESSIVE PROGETTO	-6.40	-6.40	-5.00	-5.00	-4.30	-4.00	-3.50	0.00	3.50	4.00	4.50	4.50	5.90	5.90	6.68
PARZIALI PROGETTO	1.40	0.70	0.30	0.50	3.50	3.50	0.50	0.50	1.40	0.78					
QUOTE PROGETTO	144.11	143.41	153.41	144.11	153.36	153.37	153.37	153.38	153.27	153.26	152.45	153.43	153.43	152.45	155.09

PROFILO Albisola_8

SEZIONE 47

PROGRESSIVA 860.00

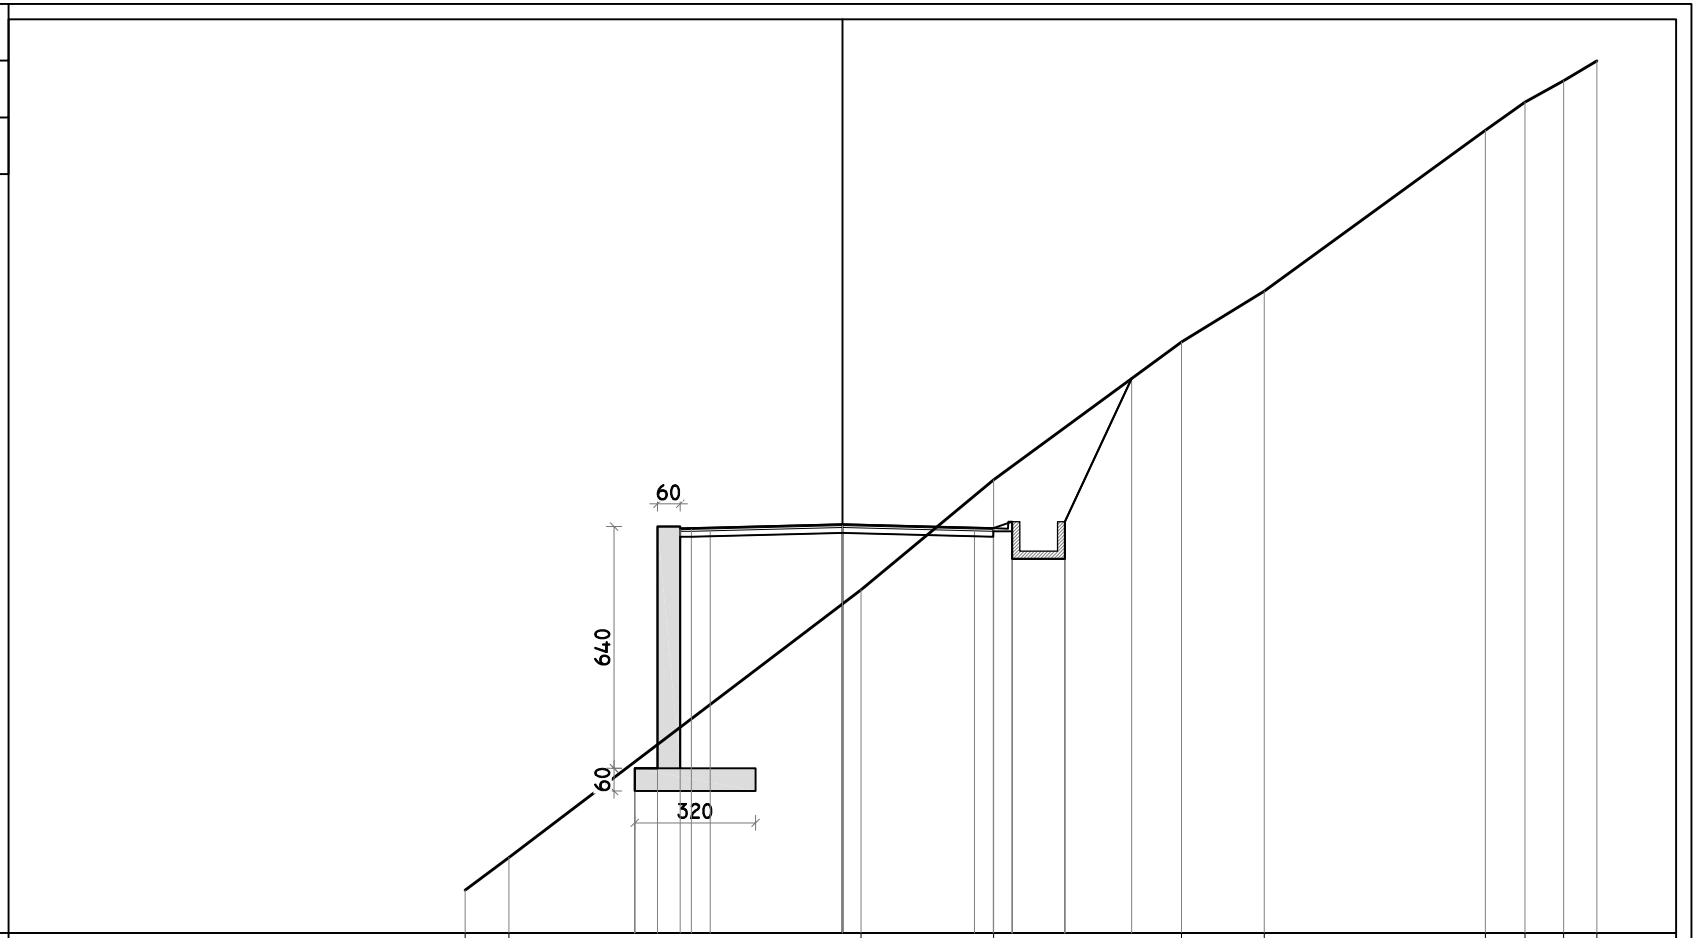


PROGRESSIVE TERRENO	-10.00	-8.84		0.49	4.01		8.99	11.18		17.04	18.09	19.12	20.00	
PARZIALI TERRENO		1.16	9.33		3.52	4.98		2.19	5.86		1.05	1.03	0.88	
QUOTE TERRENO	144.14	145.00		152.09	155.00		158.65	160.00		164.26	165.00	165.57	166.09	
PROGRESSIVE PROGETTO	-5.50	-5.50	-4.90	-4.90	-4.30	-4.00	-3.50	0.00	3.50	4.00	4.50	4.50	5.90	5.90	7.67
PARZIALI PROGETTO		0.60	0.60	0.30	0.50	3.50		3.50	0.50	0.50	1.40	1.77			
QUOTE PROGETTO	147.36	146.76	153.76	147.36	153.71	153.72	153.73	153.82	153.73	153.72	152.91	153.89	153.89	152.91	157.68

PROFILO Albisola_8

SEZIONE 48

PROGRESSIVA 880.00

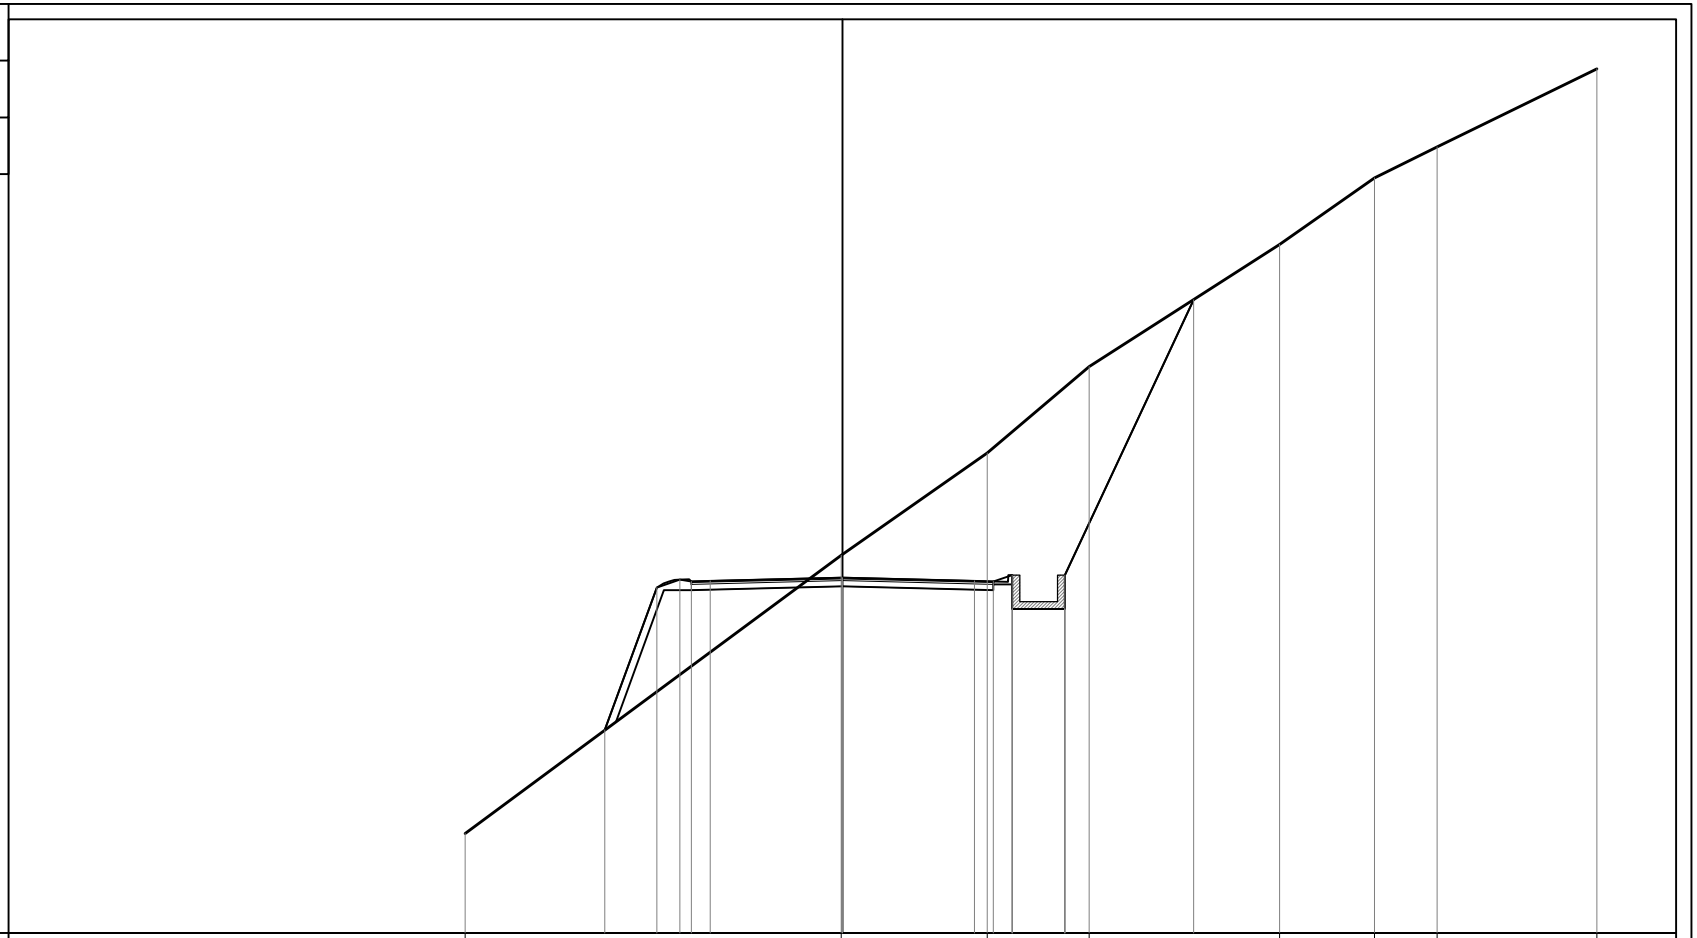


PROGRESSIVE TERRENO	-10.00		-0.03	3.84	6.54	11.59	14.10	15.76	20.00
PARZIALI TERRENO		9.97	3.87	2.70	5.05	2.51	1.66	4.24	
QUOTE TERRENO	147.64		155.00	157.71	160.00	163.24	165.00	165.82	167.88

PROGRESSIVE PROGETTO	-6.29	-4.92	-4.31	-4.00	-3.50	0.00	3.50	4.00	4.50	4.50	5.90	5.90	9.31							
PARZIALI PROGETTO	1.37	0.61	0.31	0.50	3.50	3.50	0.50	0.50	1.40	3.41										
QUOTE PROGETTO	150.38	154.15	154.36	154.31	154.32	154.41	154.32	154.31	153.58	154.48	154.48	153.58	161.77							

PROFILO Albisola_8

SEZIONE 49

PROGRESSIVA 900.00

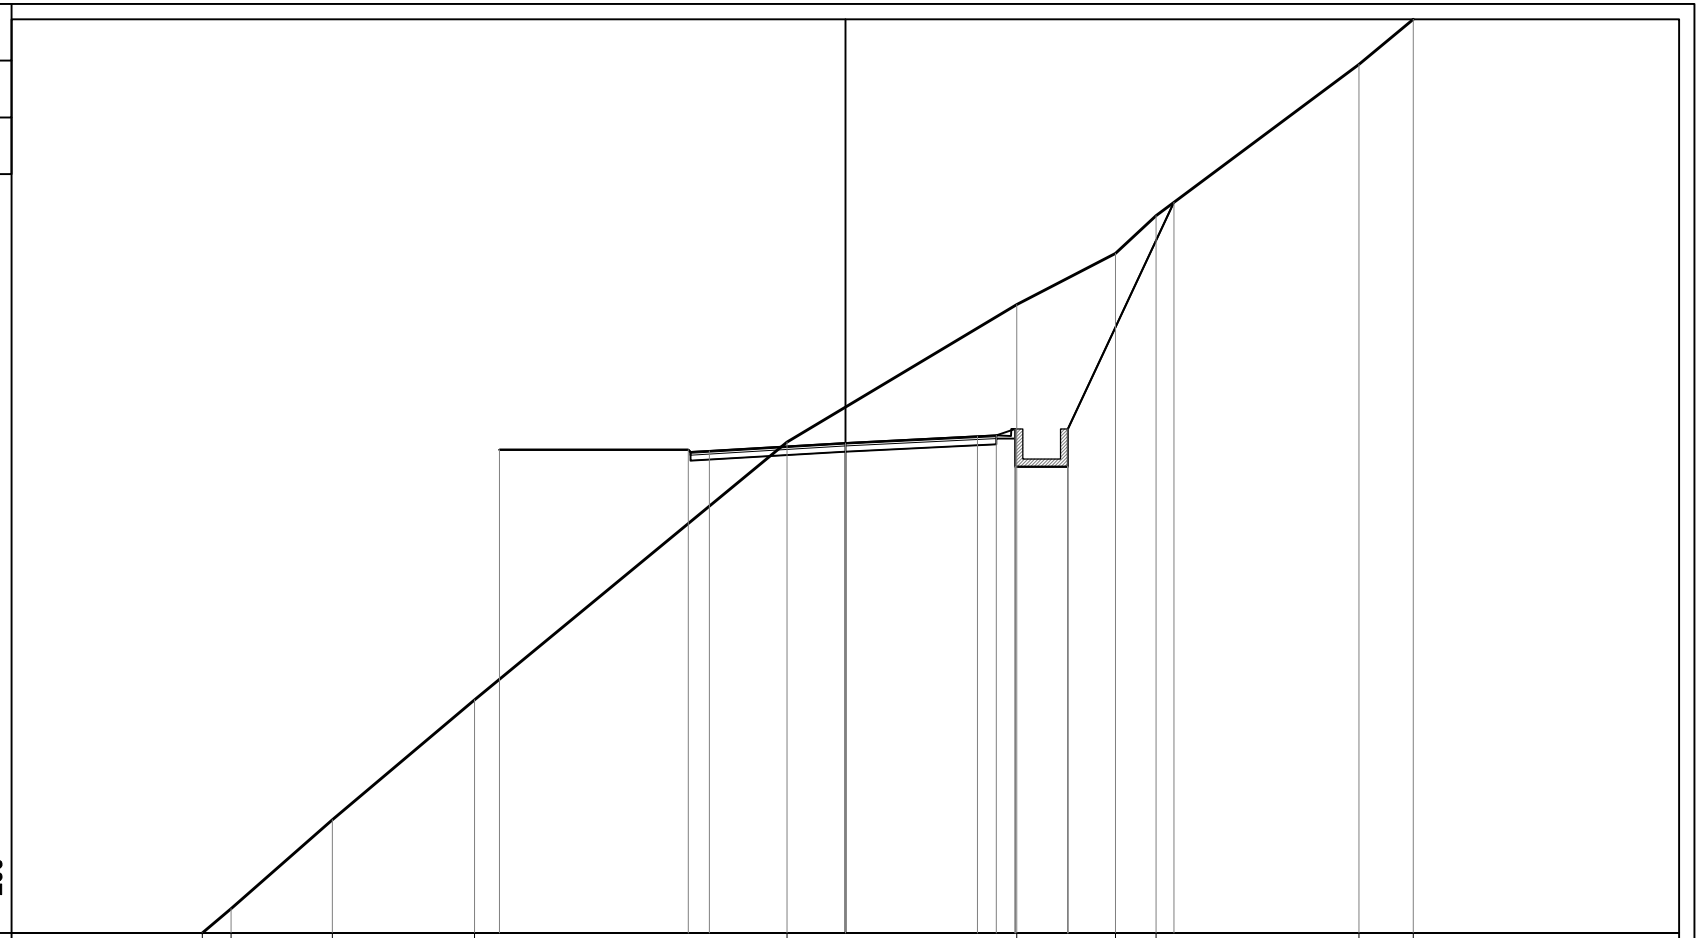


PROGRESSIVE TERRENO	-17.04	-16.28	-13.59	-9.82	-1.54	4.54	7.16	8.24	13.61	15.05			
PARZIALI TERRENO		0.76	2.69	3.77	8.28	6.08	2.62	1.08	5.37	1.44			
QUOTE TERRENO	142.00	142.65	145.00	148.18	155.00	158.64	160.00	161.00	165.00	166.20			
PROGRESSIVE PROGETTO	-9.16	-4.16	-3.60	0.00	3.50	4.00	4.50	4.50	5.90	5.90	8.71		
PARZIALI PROGETTO		5.00	0.56	3.60	3.50	0.50	0.50	1.40	2.81				
QUOTE PROGETTO	154.80	154.80	154.77	154.98	155.15	155.18	154.35	155.35	155.35	154.35	161.35		

PROFILO Albisola_8

SEZIONE 50

PROGRESSIVA 920.00

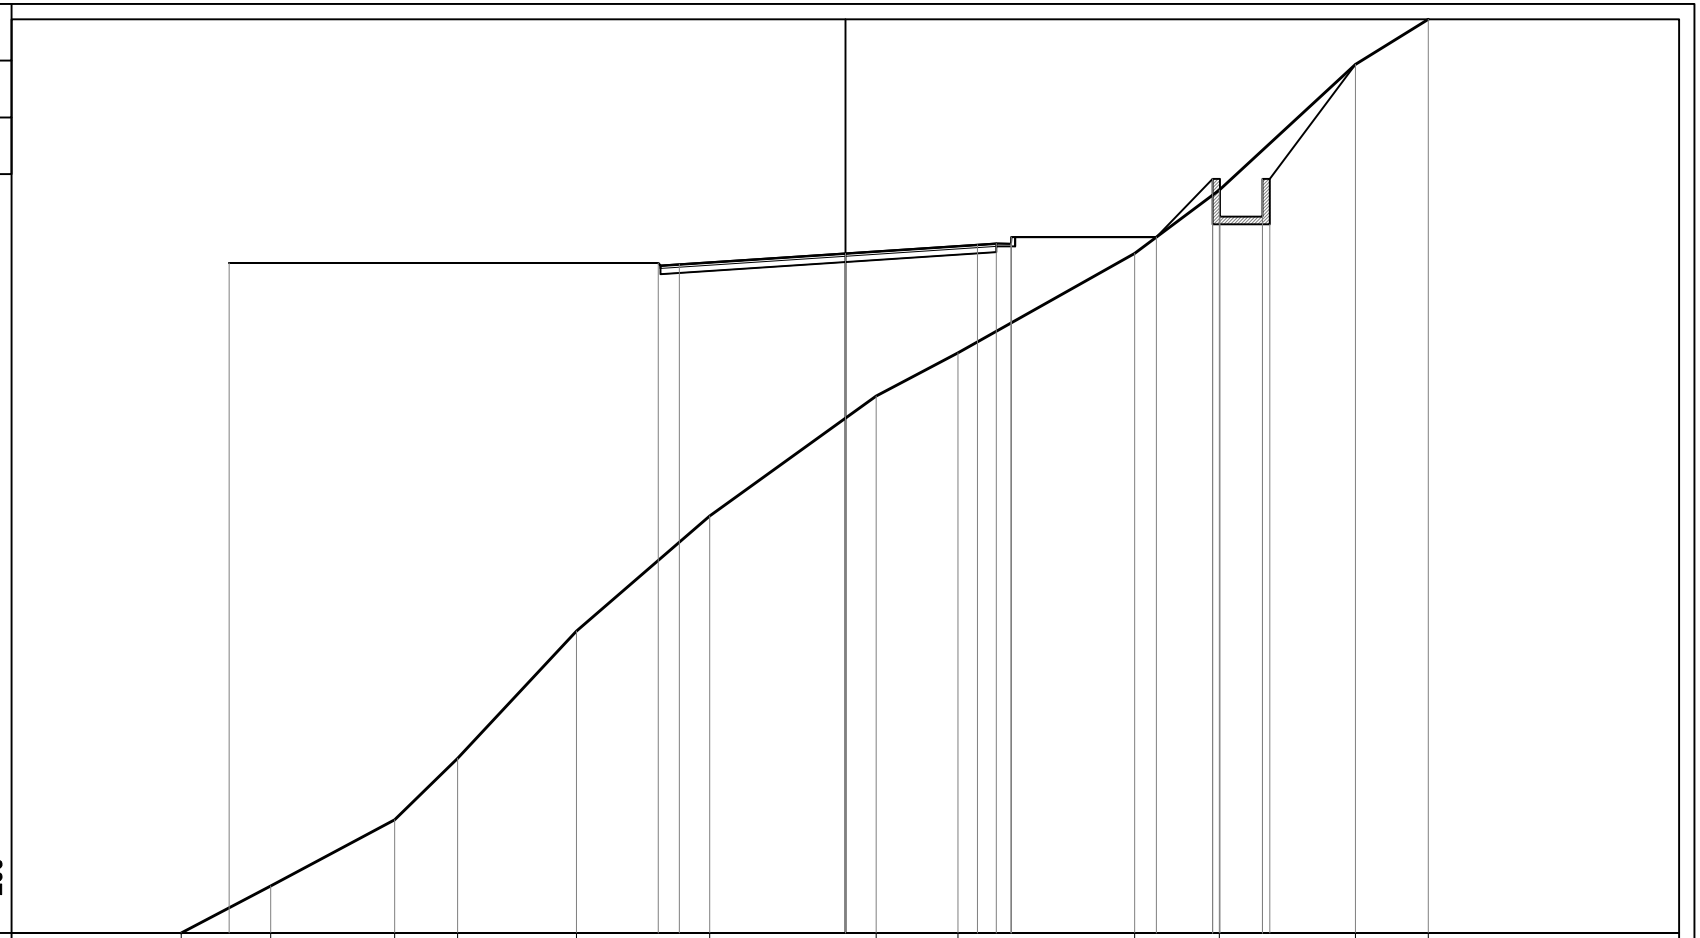


PROGRESSIVE TERRENO	-17.60	-15.23	-11.95	-10.28	-7.13	-3.59	0.82	2.99	7.66	9.91	13.52	15.45	
PARZIALI TERRENO	2.37	3.28	1.67	3.15	3.54	4.41	2.17	4.67	2.25	3.61	1.93		
QUOTE TERRENO	137.00	138.25	140.00	141.62	145.00	148.04	151.22	152.37	155.00	156.68	160.00	161.20	
PROGRESSIVE PROGETTO	-16.33	-4.96	-4.40	0.00	3.50	4.00	4.39	4.40	8.24	9.73	9.73	9.93	11.05	11.05	11.25
PARZIALI PROGETTO	11.37	0.56	4.40	3.50	0.50	0.39	0.01	3.84	0.20	1.12	0.20				
QUOTE PROGETTO	154.74	154.74	154.71	155.00	155.23	155.26	155.25	155.43	155.43	155.77	156.97	155.97	155.97	156.97	155.77

PROFILO Albisola_8


SEZIONE 51

PROGRESSIVA 940.00

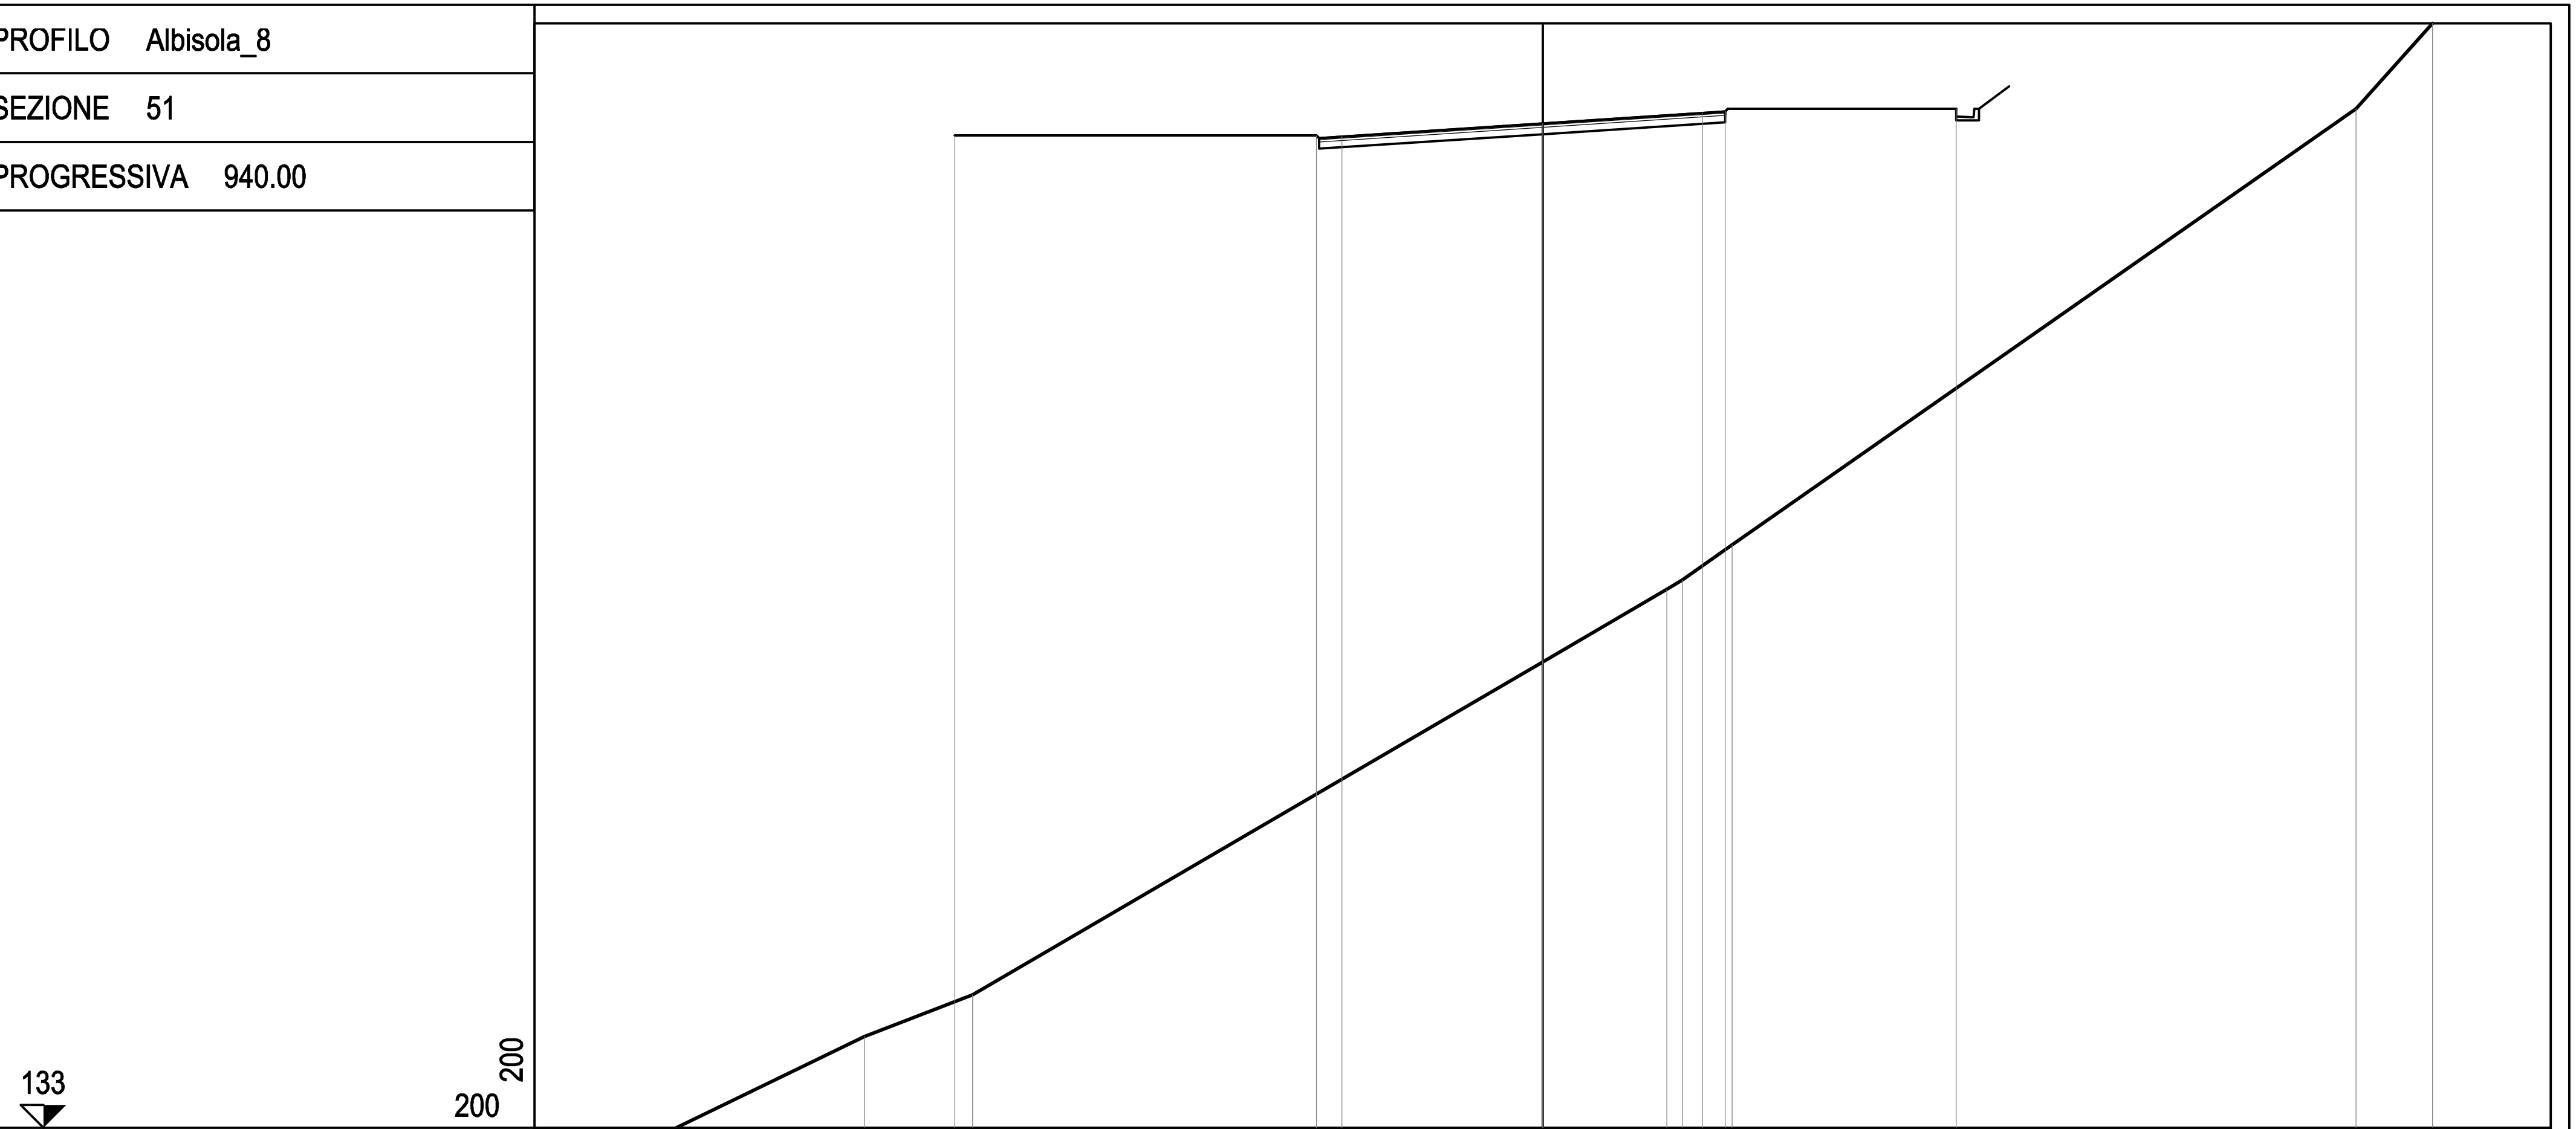

PROGRESSIVE TERRENO	-18.99, -14.87, -12.49, 0.00, 2.72, 3.06, 4.15, 17.83, 19.51
PARZIALI TERRENO	4.12, 2.38, 12.49, 2.72, 0.34, 1.09, 13.68, 1.68
QUOTE TERRENO	133.00, 135.00, 135.92, 143.21, 144.80, 145.00, 145.78, 155.32, 157.20
PROGRESSIVE PROGETTO	-12.88, -4.96, -4.40, 0.00, 3.50, 4.00, 9.06
PARZIALI PROGETTO	7.92, 0.56, 4.40, 3.50, 0.50, 5.06
QUOTE PROGETTO	154.74, 154.74, 154.71, 155.00, 155.23, 155.26, 155.32

PROFILO	Albisola_8
SEZIONE	52
PROGRESSIVA	960.00

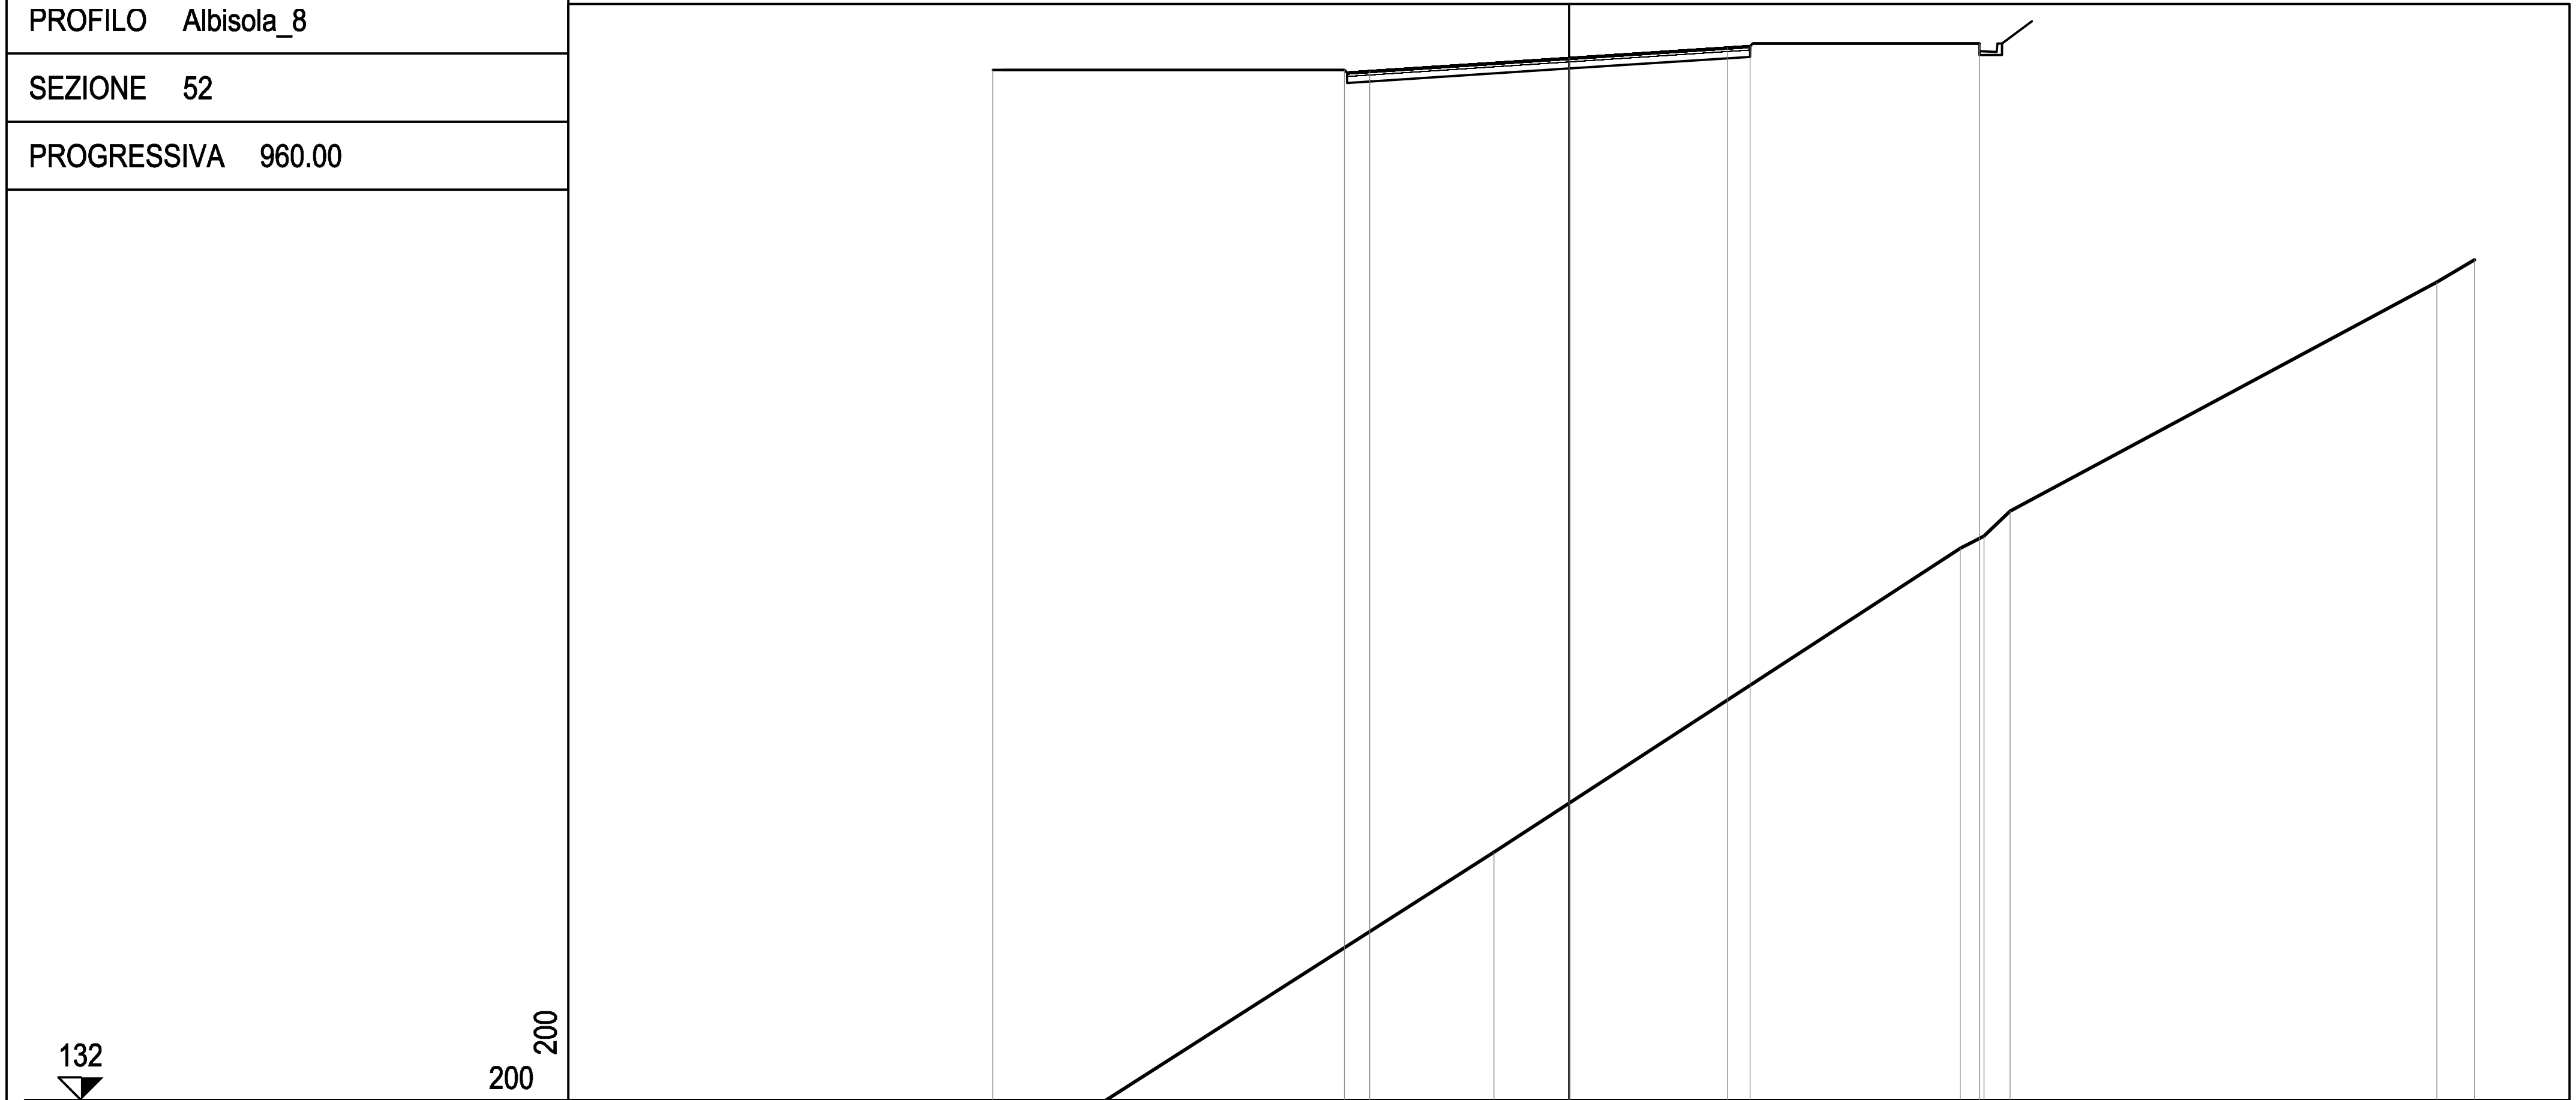


PROGRESSIVE TERRENO	-10.22, -1.65, 8.64, 9.17, 9.74, 19.16, 20.00
PARZIALI TERRENO	8.57, 10.29, 0.53, 0.57, 9.42, 0.84
QUOTE TERRENO	132.00, 137.47, 144.18, 144.45, 145.00, 150.06, 150.54
PROGRESSIVE PROGETTO	-12.72, -4.96, -4.40, 0.00, 3.50, 4.00, 9.06
PARZIALI PROGETTO	7.76, 0.56, 4.40, 3.50, 0.50, 5.06
QUOTE PROGETTO	154.74, 154.74, 154.71, 155.00, 155.23, 155.26, 155.32

PROFILO Albisola_8


SEZIONE 53

PROGRESSIVA 980.00

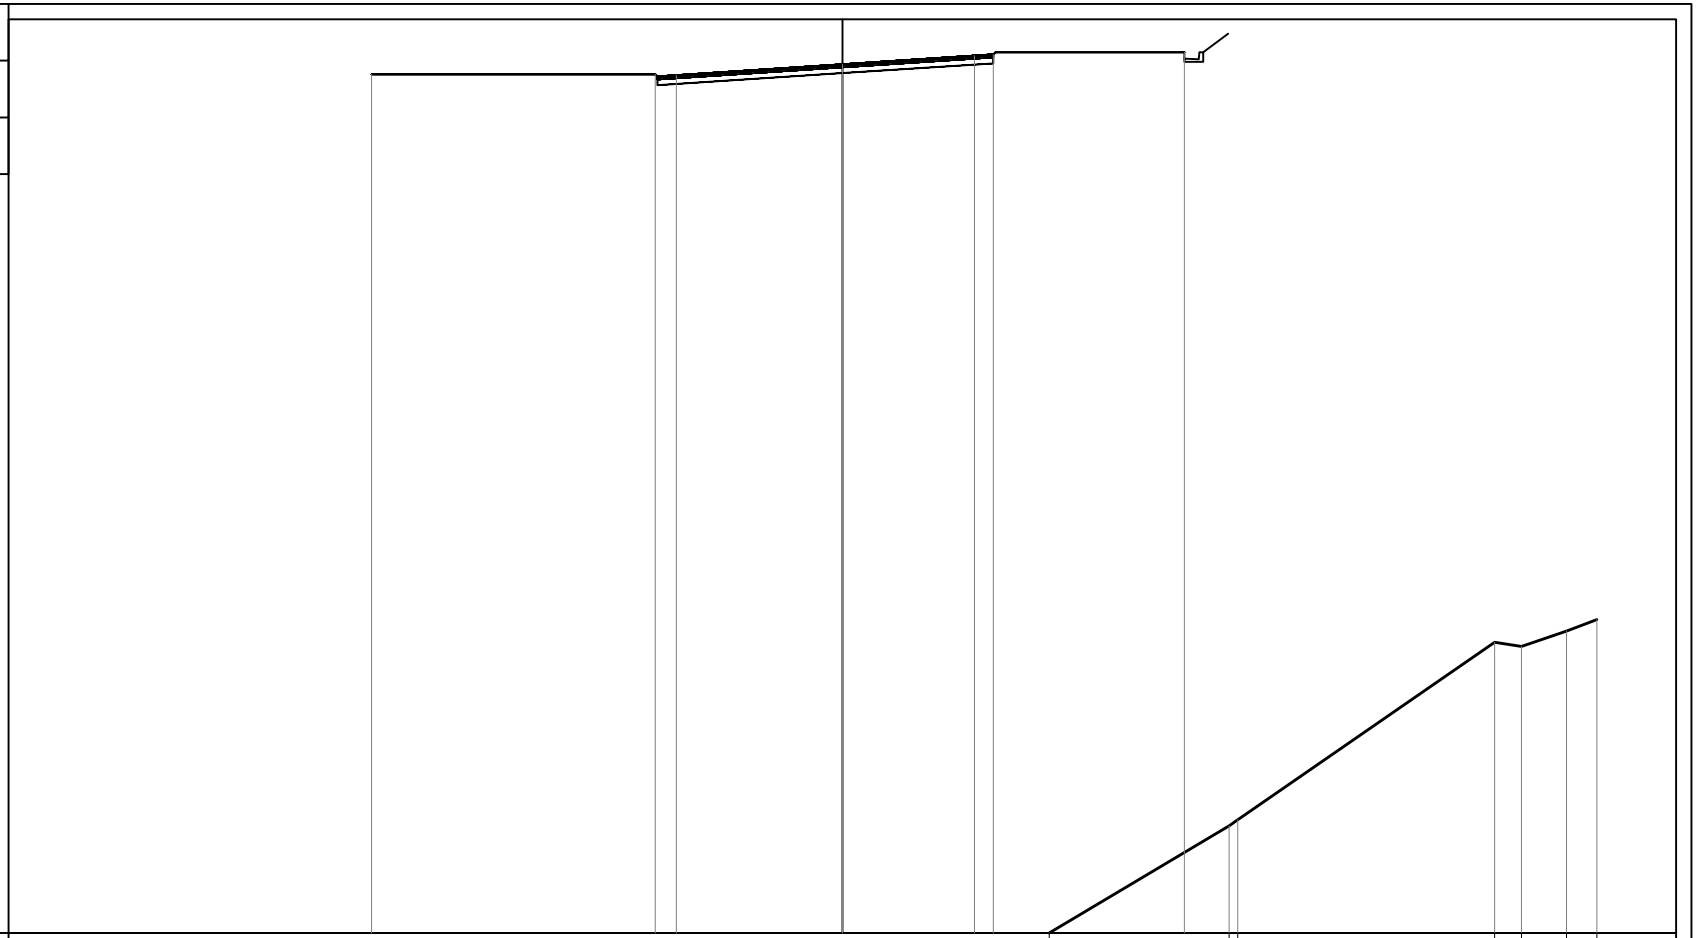

PROGRESSIVE TERRENO	5.48 10.25 10.48 17.28 18.00 19.19 20.00
PARZIALI TERRENO	4.77 0.23 6.80 0.72 1.19 0.81
QUOTE TERRENO	132.00 134.84 135.00 139.70 139.59 140.00 140.30
PROGRESSIVE PROGETTO	-12.48 -4.96 -4.40 0.00 3.50 4.00 9.06
PARZIALI PROGETTO	7.52 0.56 4.40 3.50 0.50 5.06
QUOTE PROGETTO	154.74 154.74 154.71 155.00 155.23 155.26 155.32

PROFILO	Albisola_8
SEZIONE	54
PROGRESSIVA	1000.00

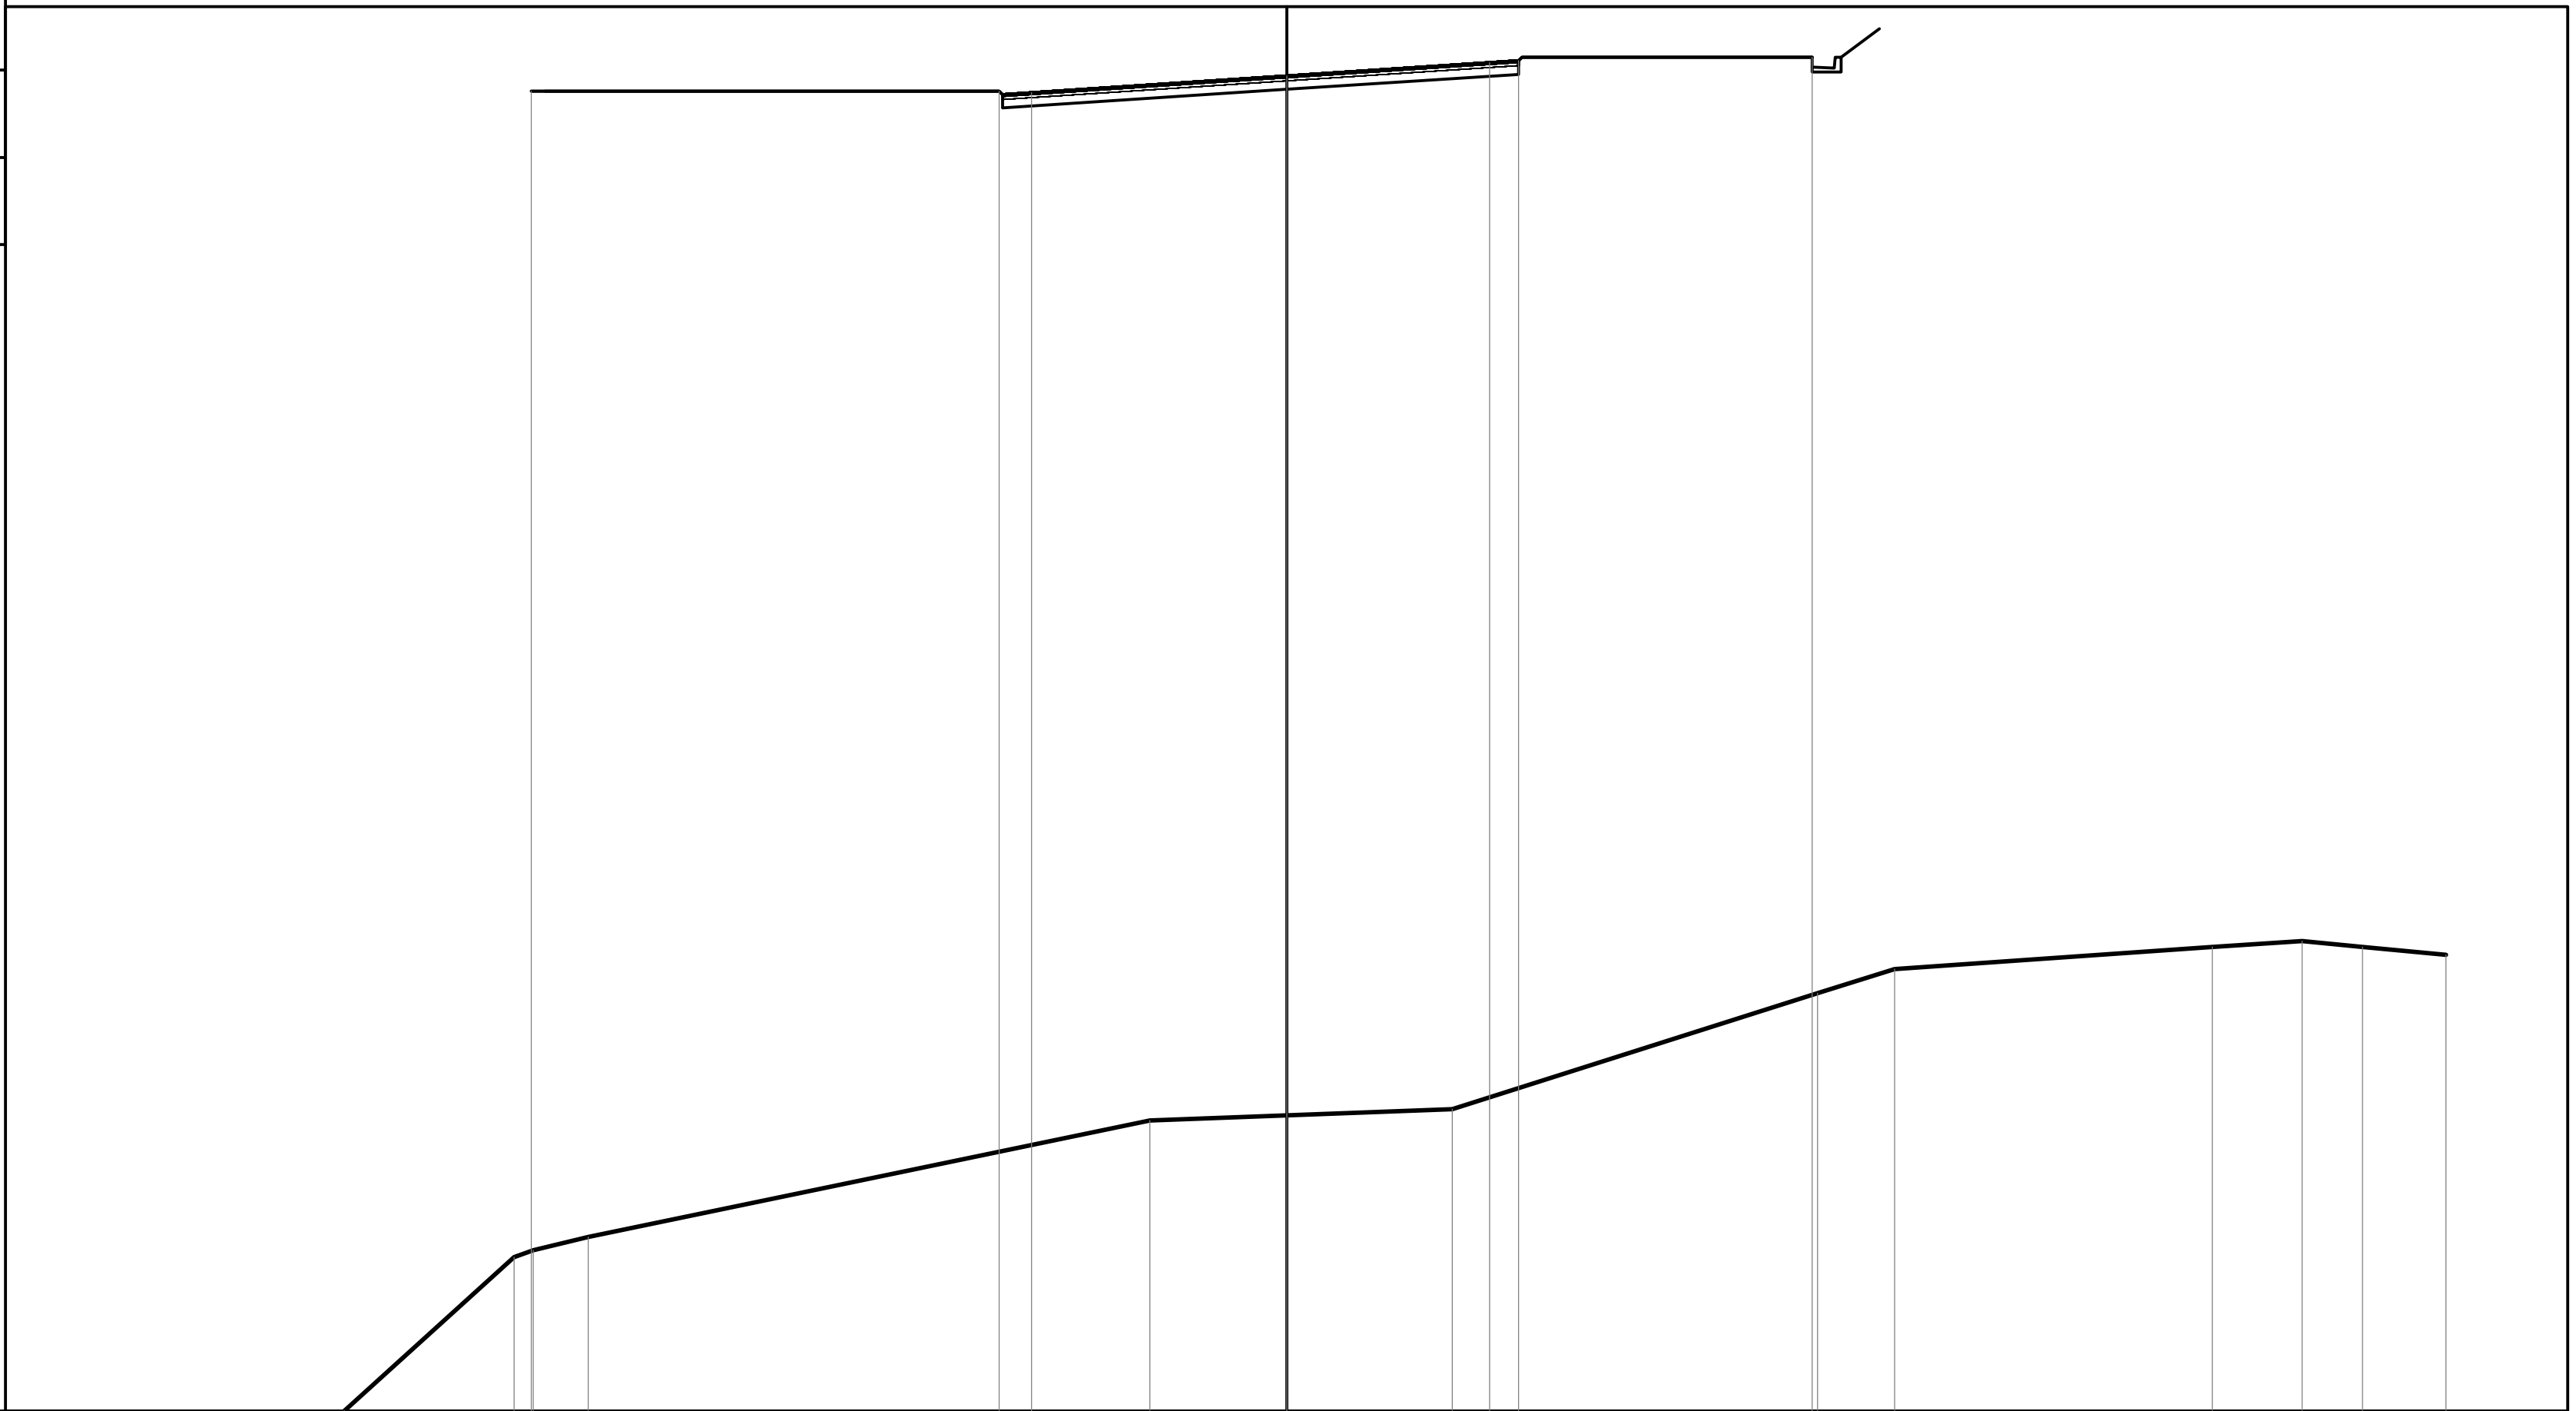


132

200 200

PROGRESSIVE TERRENO	-16.26, -13.32, -12.99, -12.04, -2.36, 2.86, 9.16, 10.49, 15.96, 17.52, 18.56, 20.00
PARZIALI TERRENO	2.94, 0.33, 0.95, 9.68, 5.22, 6.30, 1.33, 5.47, 1.56, 1.04, 1.44
QUOTE TERRENO	132.00, 134.66, 134.77, 135.00, 137.00, 137.20, 139.20, 139.61, 140.00, 140.10, 140.00, 139.86
PROGRESSIVE PROGETTO	-13.03, -4.96, -4.40, 0.00, 3.50, 4.00, 9.06
PARZIALI PROGETTO	8.07, 0.56, 4.40, 3.50, 0.50, 5.06
QUOTE PROGETTO	154.74, 154.74, 154.71, 155.00, 155.23, 155.26, 155.32

PROFILO	Albisola_8
SEZIONE	55
PROGRESSIVA	1020.00

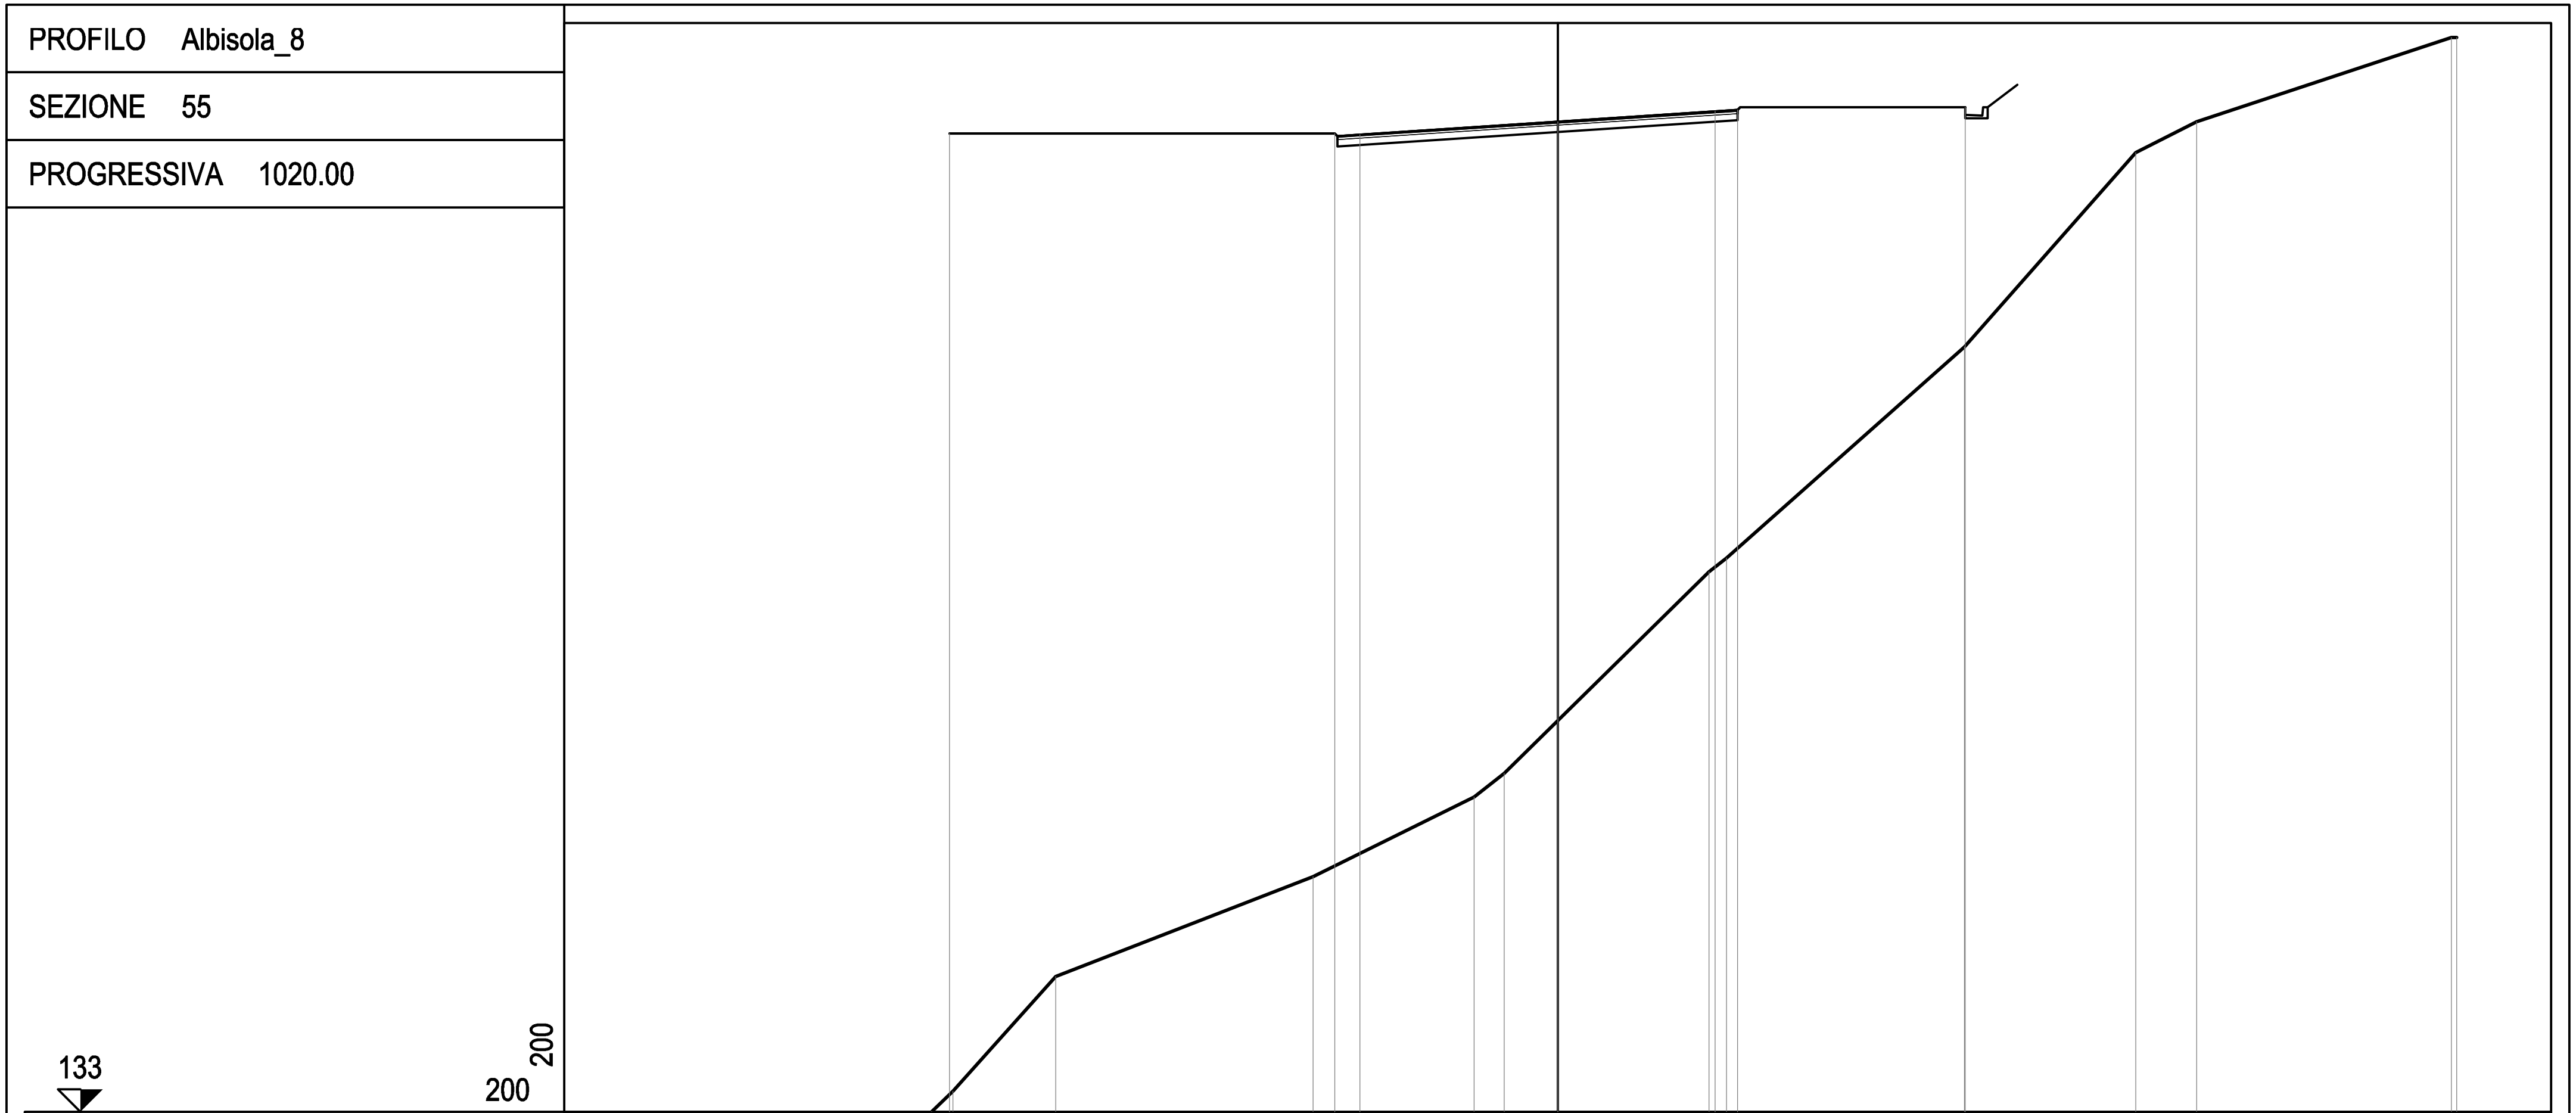


PROGRESSIVE TERRENO	-13.93, -13.46, -11.16, -5.44, -1.86, -1.19, 3.37, 3.76, 9.05, 12.86, 14.21, 19.88, 20.00
PARZIALI TERRENO	0.47, 2.30, 5.72, 3.58, 0.67, 4.56, 0.39, 5.29, 3.81, 1.35, 5.67, 0.12
QUOTE TERRENO	133.00, 133.46, 136.01, 138.22, 140.00, 140.52, 145.00, 145.31, 150.00, 154.32, 155.00, 156.88, 156.87
PROGRESSIVE PROGETTO	-13.53, -4.96, -4.40, 0.00, 3.50, 4.00, 9.06
PARZIALI PROGETTO	8.57, 0.56, 4.40, 3.50, 0.50, 5.06
QUOTE PROGETTO	154.74, 154.74, 154.72, 155.00, 155.23, 155.26, 155.33

PROFILO Albisola_8

SEZIONE 56

PROGRESSIVA 1040.00

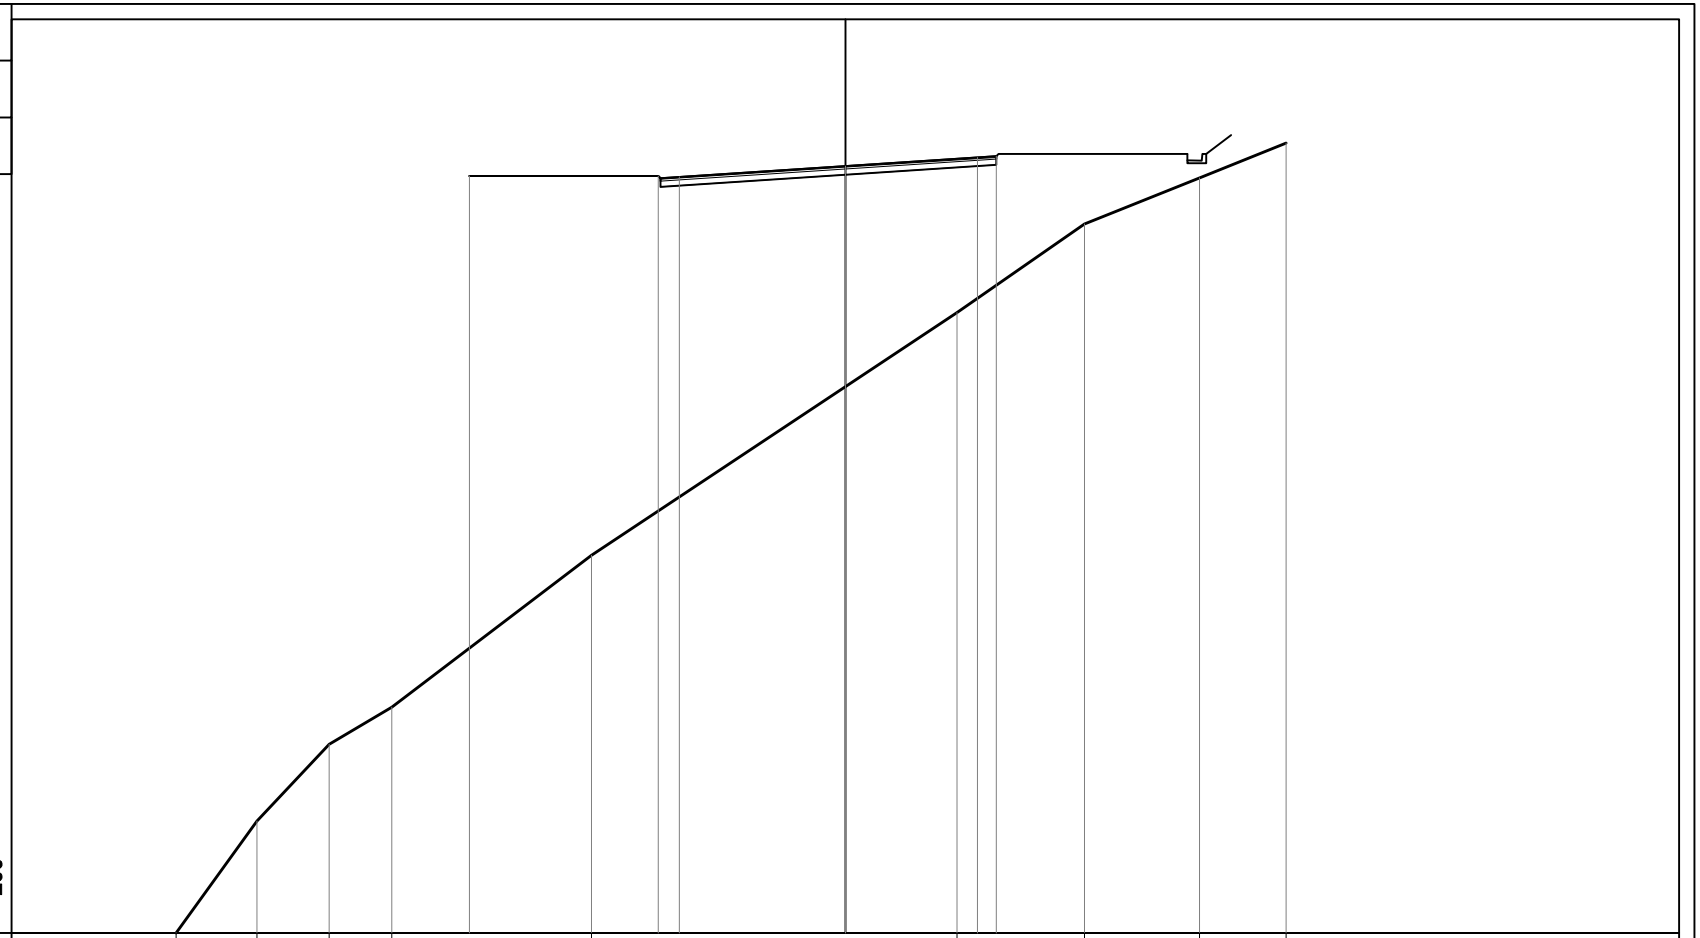


PROGRESSIVE TERRENO	-17.73	-15.60	-13.68	-12.02	-6.73	2.96	6.34	9.38	11.68	
PARZIALI TERRENO		2.13	1.92	1.66	5.29	9.69	3.38	3.04	2.30	
QUOTE TERRENO	135.00	137.97	140.00	140.98	145.00	151.43	153.78	155.00	155.92	
PROGRESSIVE PROGETTO			-9.96		-4.96	-4.40	0.00	3.50	4.00	
PARZIALI PROGETTO				5.00	0.56	4.40	3.50	0.50		
QUOTE PROGETTO			155.05		155.05	155.02	155.31	155.54	155.57	

PROFILO Albisola_8

SEZIONE 57

PROGRESSIVA 1060.00

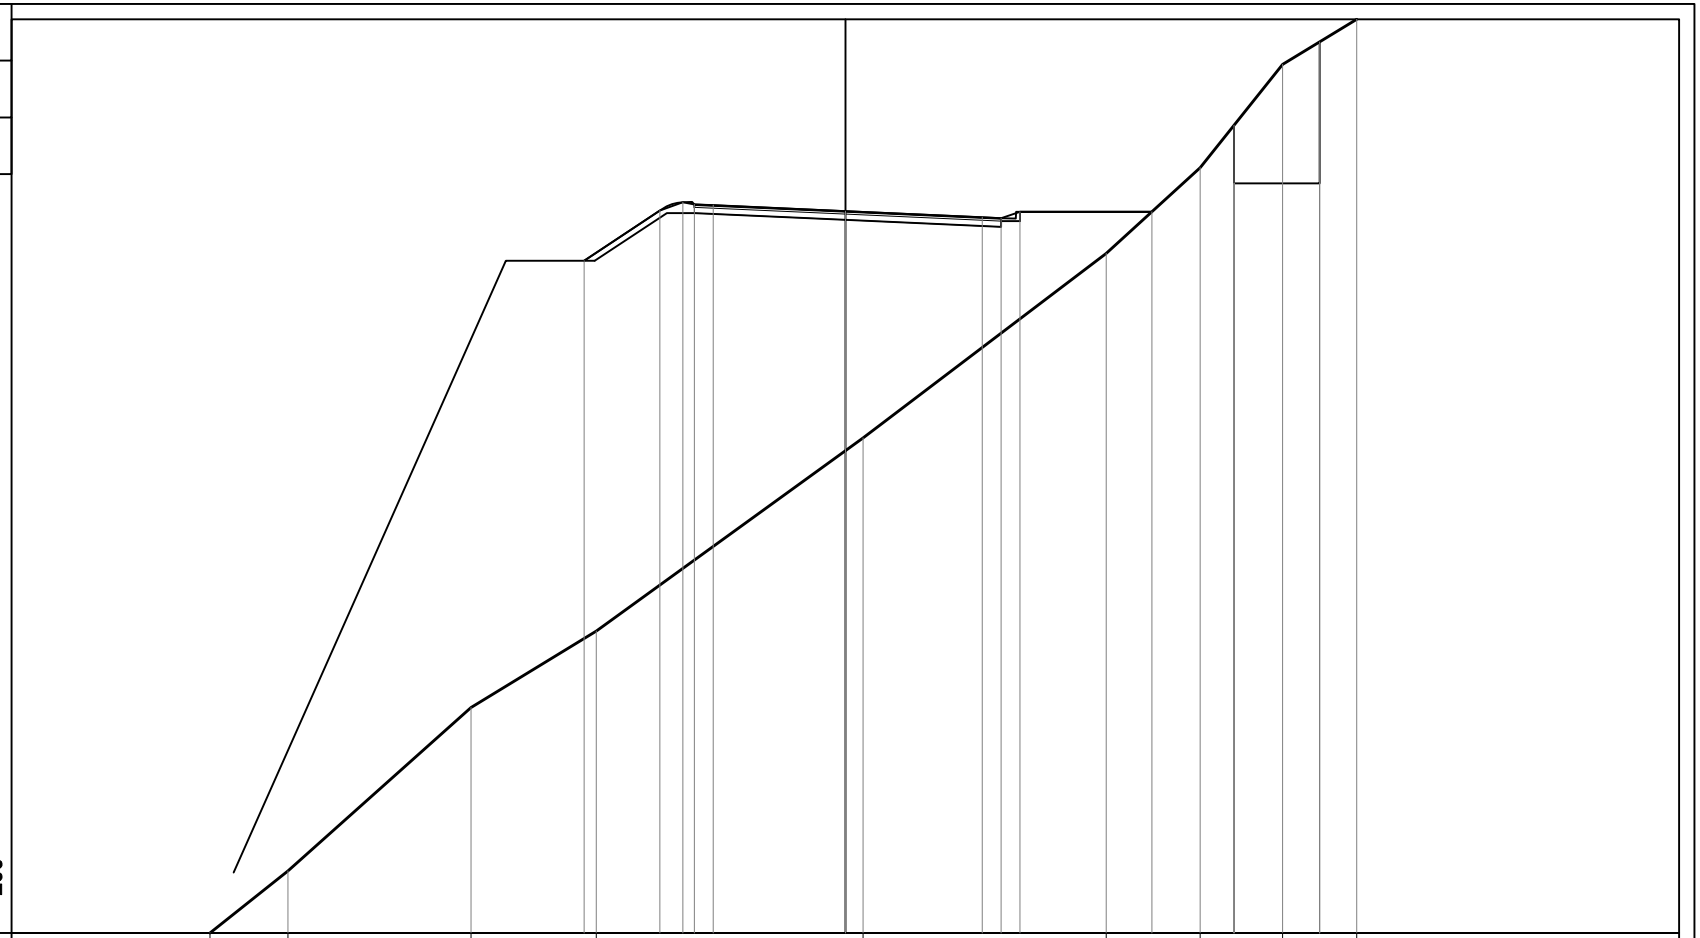


PROGRESSIVE TERRENO	-16.83	-14.77	-9.92	-6.60	0.47	6.91	9.40	11.59	13.55	
PARZIALI TERRENO	2.06	4.85	3.32	7.07	6.44	2.49	2.19	1.96		
QUOTE TERRENO	137.00	138.65	142.98	145.00	150.11	155.00	157.27	160.00	161.20	

PROGRESSIVE PROGETTO	-6.92	-4.92	-4.31	-4.00	-3.50	0.00	3.63	4.13	4.63	8.12	10.30	10.30	12.57	12.57		
PARZIALI PROGETTO	2.00	0.61	0.31	0.50	3.50	3.63	0.50	0.50	3.49		2.27					
QUOTE PROGETTO	154.80	156.13	156.35	156.30	156.27	156.12	155.95	155.93	156.10	156.10	156.85	158.39	160.60	156.85		

PROFILO Albisola_8

SEZIONE 58

PROGRESSIVA 1080.00

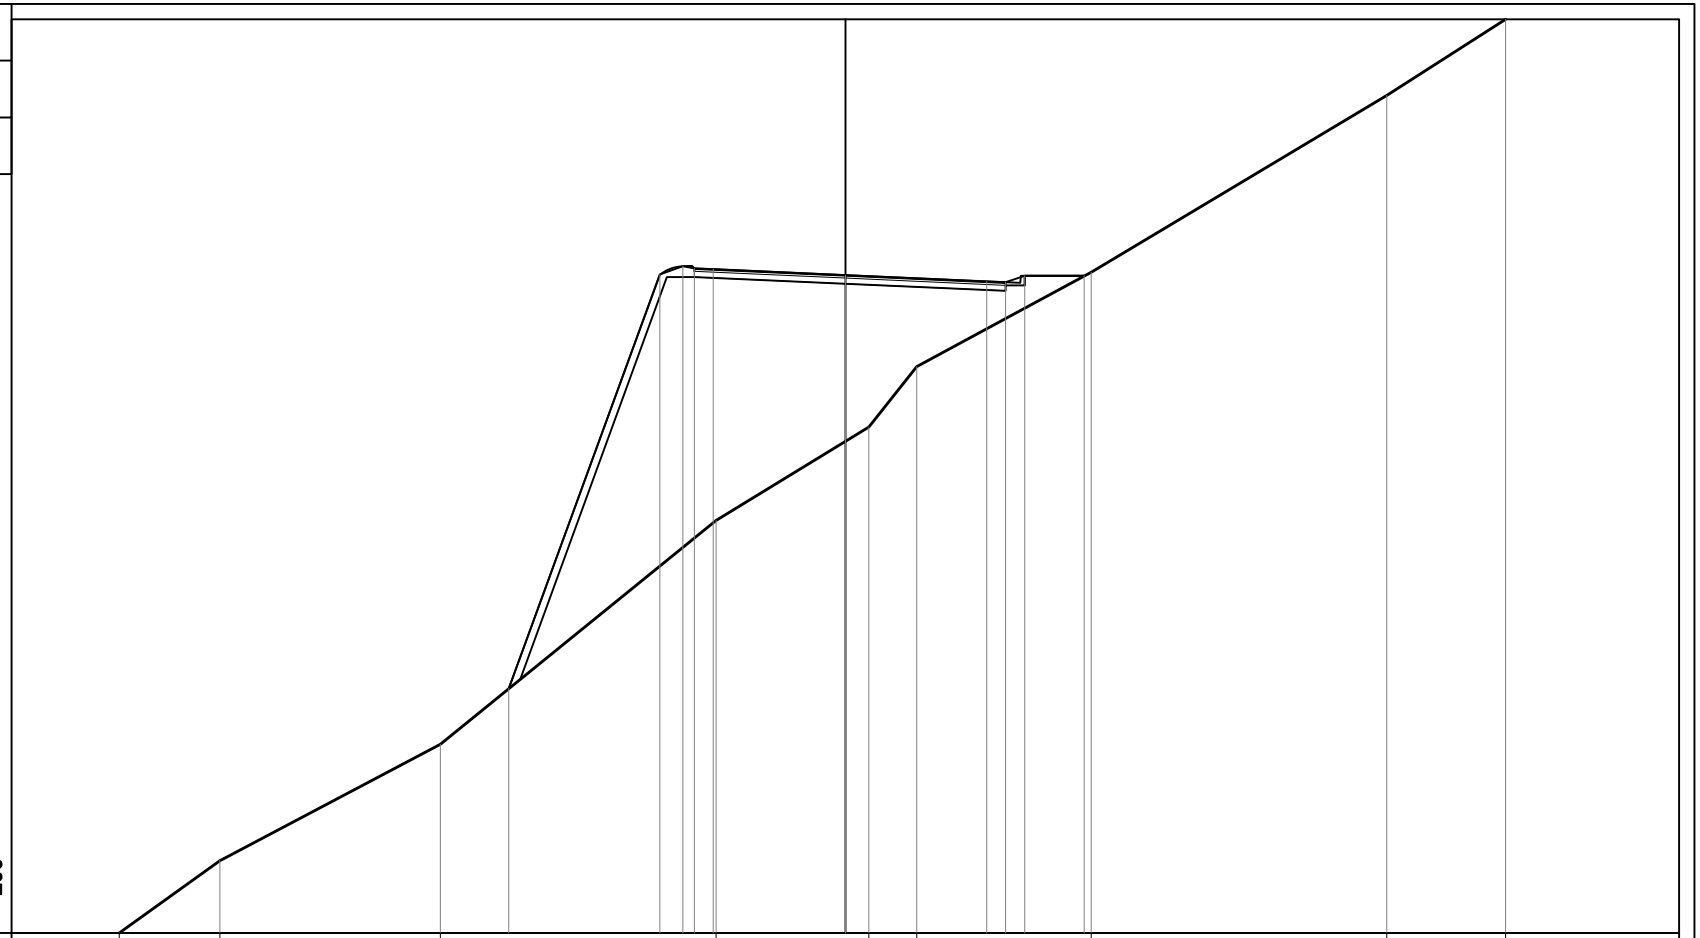


PROGRESSIVE TERRENO	-19.24	-16.58	-10.73	-3.43	0.62	1.89	6.51	14.35	17.50		
PARZIALI TERRENO		2.66	5.85	7.30	4.05	1.27	4.62	7.84	3.15		
QUOTE TERRENO	140.00	141.91	145.00	150.93	153.40	155.00	157.50	162.18	164.20		
PROGRESSIVE PROGETTO	-8.92	-4.92	-4.31	-4.00	-3.50	0.00	3.75	4.25	4.75	6.33	
PARZIALI PROGETTO		4.00	0.61	0.31	0.50	3.50	3.75	0.50	0.50	1.58	
QUOTE PROGETTO	146.47	157.44	157.66	157.60	157.58	157.42	157.26	157.23	157.40	157.40	

PROFILO Albisola_8

SEZIONE 59

PROGRESSIVA 1095.00

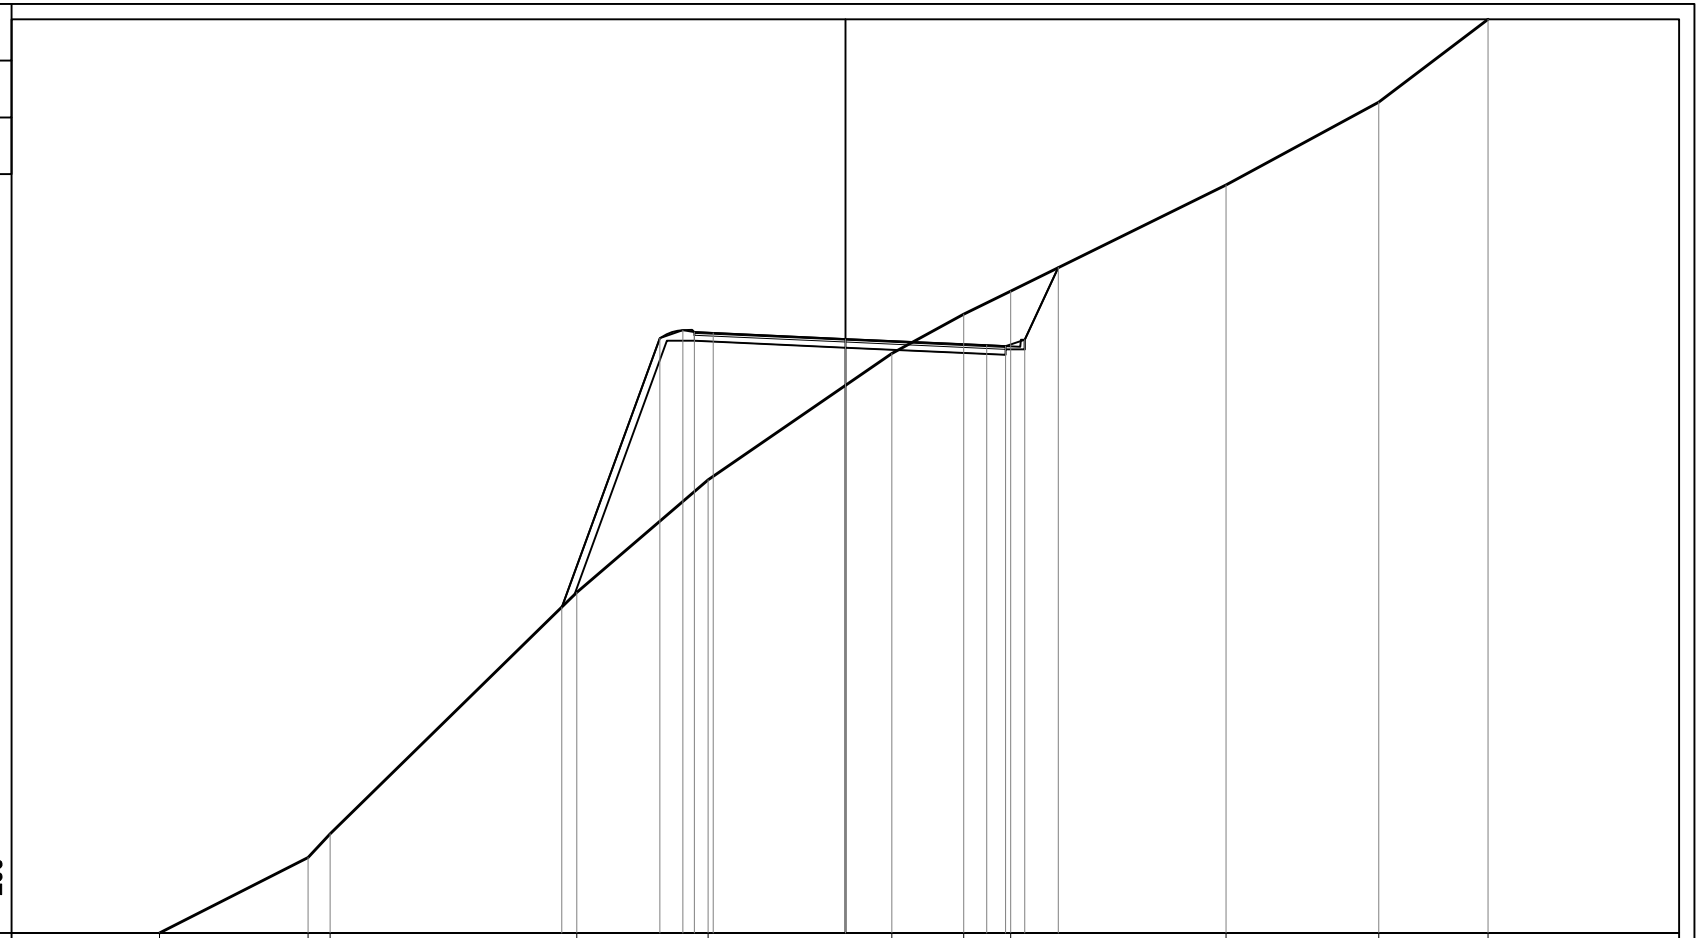


PROGRESSIVE TERRENO	-18.18	-14.24	-13.65	-7.12	-3.64	1.23	3.14	4.38	10.09	14.14	17.03			
PARZIALI TERRENO		3.94	0.59	6.53	3.48	4.87	1.91	1.24	5.71	4.05	2.89			
QUOTE TERRENO	143.00	145.00	145.63	152.02	155.00	158.35	159.39	160.00	162.81	165.00	167.20			
PROGRESSIVE PROGETTO				-7.52	-4.92	-4.31	-4.00	-3.50	0.00	3.75	4.25	4.75	5.64	
PARZIALI PROGETTO					2.60	0.61	0.31	0.50	3.50	3.75	0.50	0.50	0.89	
QUOTE PROGETTO				151.63	158.75	158.96	158.91	158.89	158.73	158.56	158.54	158.71	160.62	

PROFILO Albisola_8

SEZIONE 60

PROGRESSIVA 1120.00

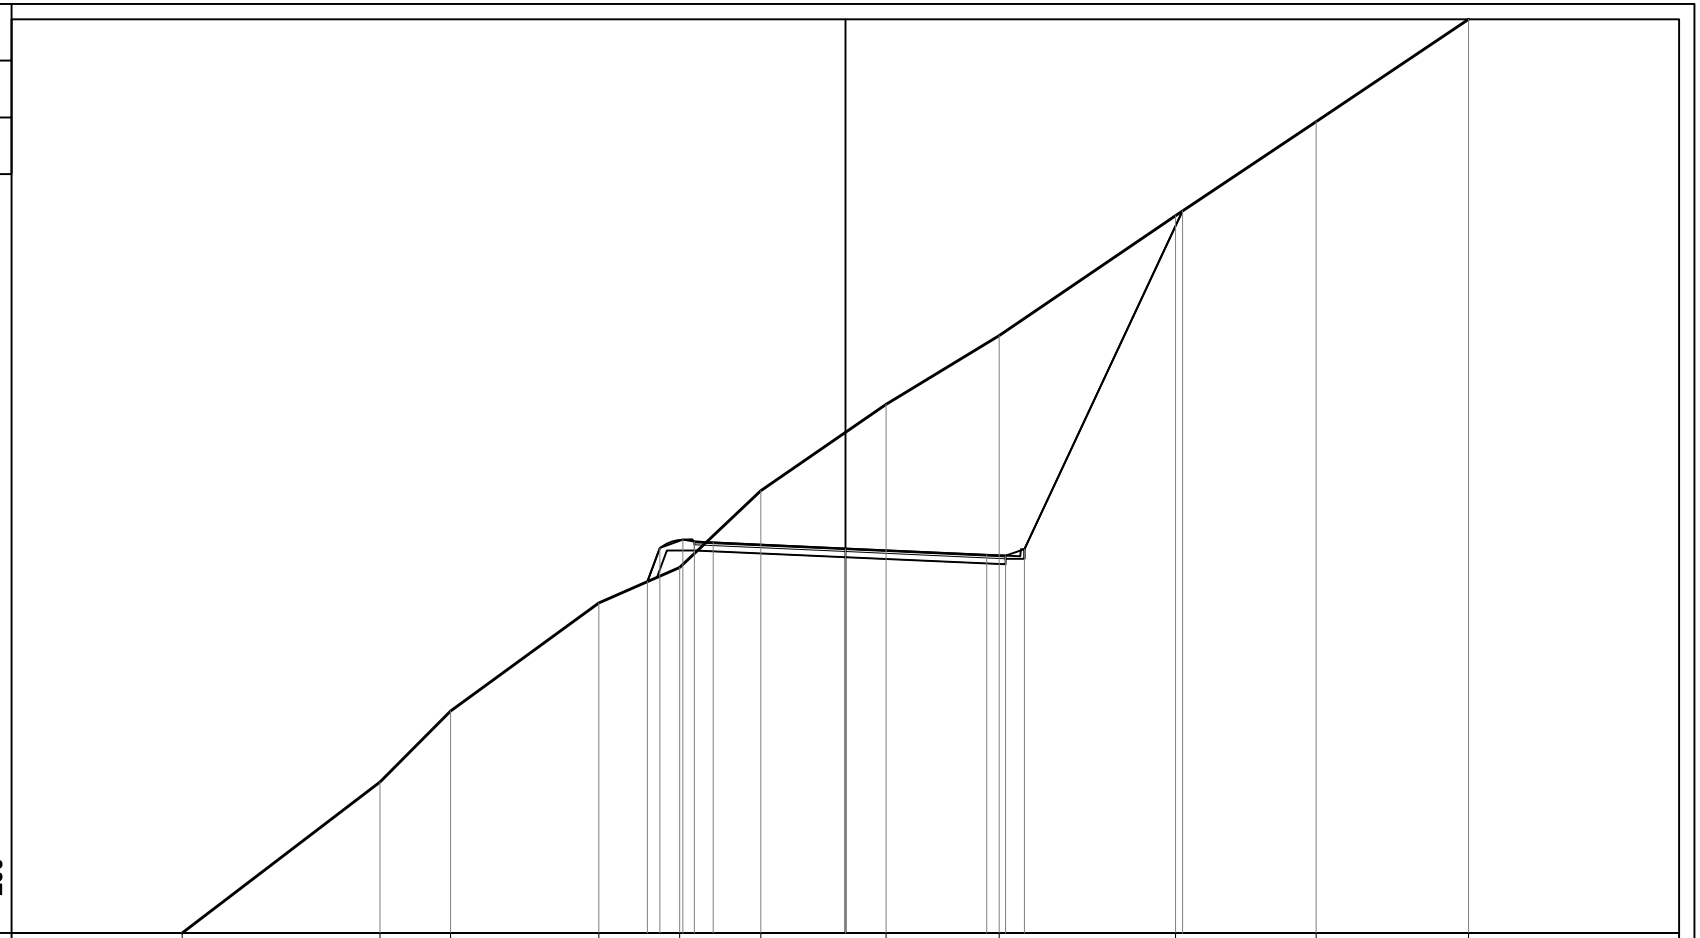


PROGRESSIVE TERRENO	-17.57		-12.34	-10.47	-6.54	-4.39	-2.24	1.08	4.08	8.75	12.48	16.51
PARZIALI TERRENO		5.23	1.87	3.93	2.15	2.15	3.32	3.00	4.67	3.73	4.03	
QUOTE TERRENO	151.00		155.00	156.88	159.74	160.68	162.71	165.00	166.82	170.00	172.49	175.20
PROGRESSIVE PROGETTO					-5.24	-4.92	-4.31	-4.00	-3.50	0.00	3.75	4.25	4.75	8.94		
PARZIALI PROGETTO					0.32	0.61	0.31	0.50	3.50	3.75	0.50	0.50	4.19			
QUOTE PROGETTO					160.31	161.20	161.42	161.36	161.34	161.18	161.02	160.99	161.16	170.12		

PROFILO Albisola_8

SEZIONE 61

PROGRESSIVA 1140.00

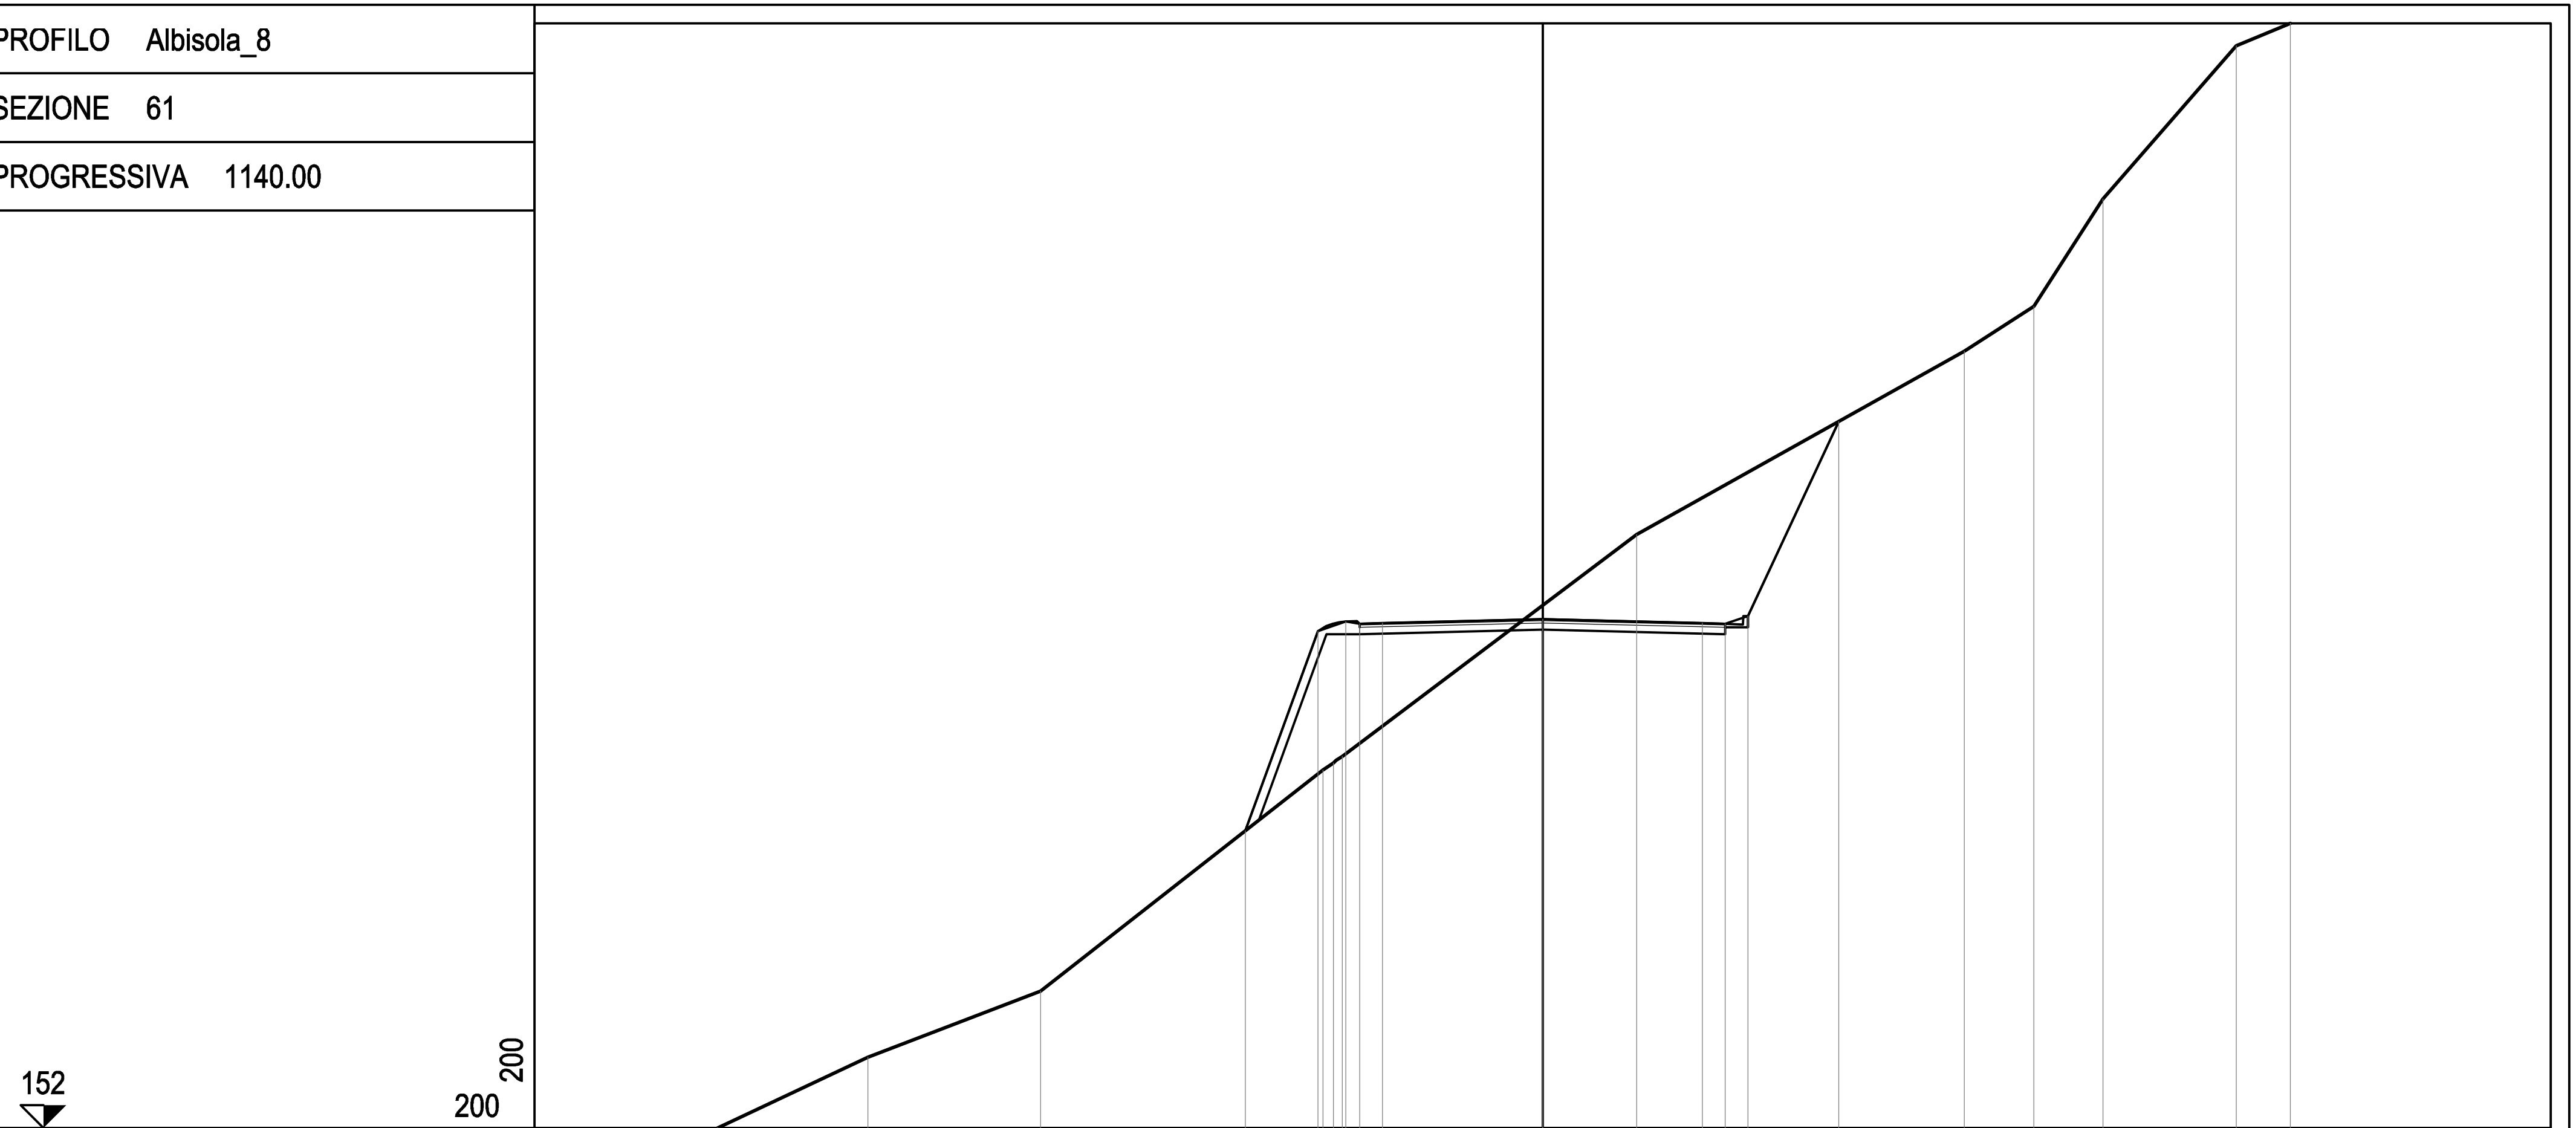

PROGRESSIVE TERRENO: -18.08, -14.79, -11.00, -4.81, -4.58, -4.39, 2.06, 9.24, 10.76, 12.28, 15.21, 16.39

PARZIALI TERRENO: 3.29, 3.79, 6.19, 0.23, 0.19, 6.45, 7.18, 1.52, 1.52, 2.93, 1.18

QUOTE TERRENO: 152.00, 153.55, 155.00, 159.85, 160.00, 160.14, 165.00, 169.01, 170.00, 172.35, 175.70, 176.20

PROGRESSIVE PROGETTO: -6.52, -4.92, -4.31, -4.01, -3.51, 0.00, 3.50, 4.00, 4.50, 6.49


PARZIALI PROGETTO: 1.60, 0.61, 0.30, 0.50, 3.51, 3.50, 0.50, 0.50, 1.99

QUOTE PROGETTO: 158.51, 162.88, 163.10, 163.05, 163.06, 163.15, 163.06, 163.05, 163.22, 167.48

PROFILO Albisola_8

SEZIONE 62

PROGRESSIVA 1160.00

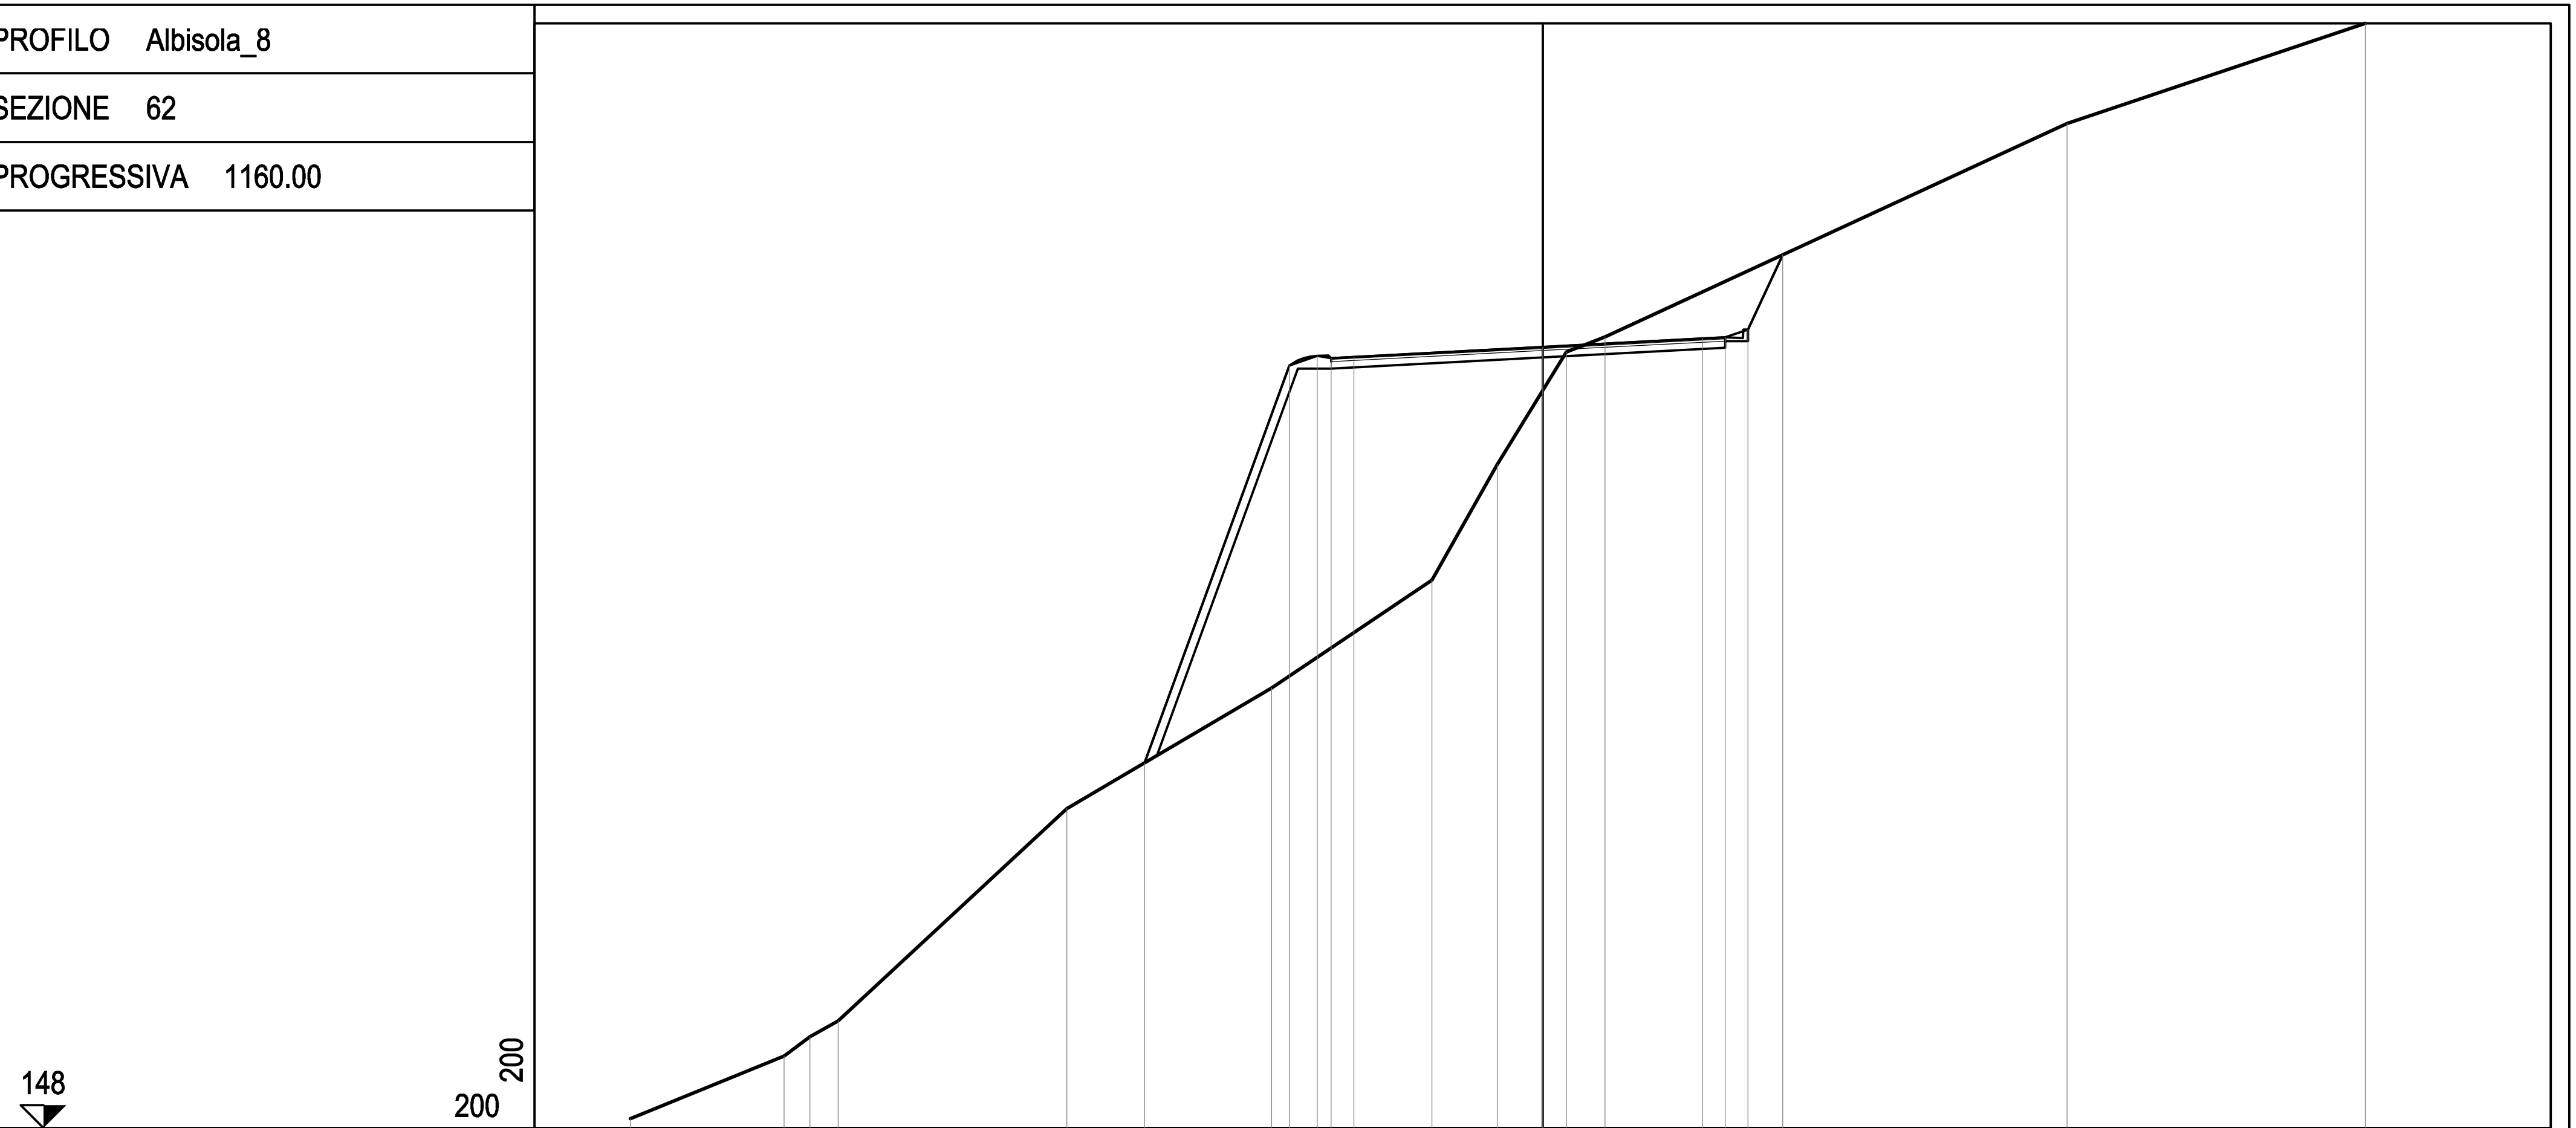


PROGRESSIVE TERRENO	-20.00 -16.63 -16.06 -15.44 -10.43 -5.94 -2.42 -1.00 0.52 1.37 11.49 18.03
PARZIALI TERRENO	3.37 0.57 0.62 5.01 4.49 3.52 1.42 1.52 0.85 10.12 6.54
QUOTE TERRENO	148.20 149.58 150.00 150.35 155.00 157.64 160.00 162.53 165.00 165.33 170.00 172.20
PROGRESSIVE PROGETTO	-8.73 -5.55 -4.94 -4.64 -4.14 0.00 3.50 4.00 4.50 5.26
PARZIALI PROGETTO	3.18 0.61 0.30 0.50 4.14 3.50 0.50 0.50 0.76
QUOTE PROGETTO	156.00 164.70 164.92 164.86 164.89 165.11 165.29 165.32 165.49 167.12

PROFILO Albisola_8

SEZIONE 63

PROGRESSIVA 1180.00

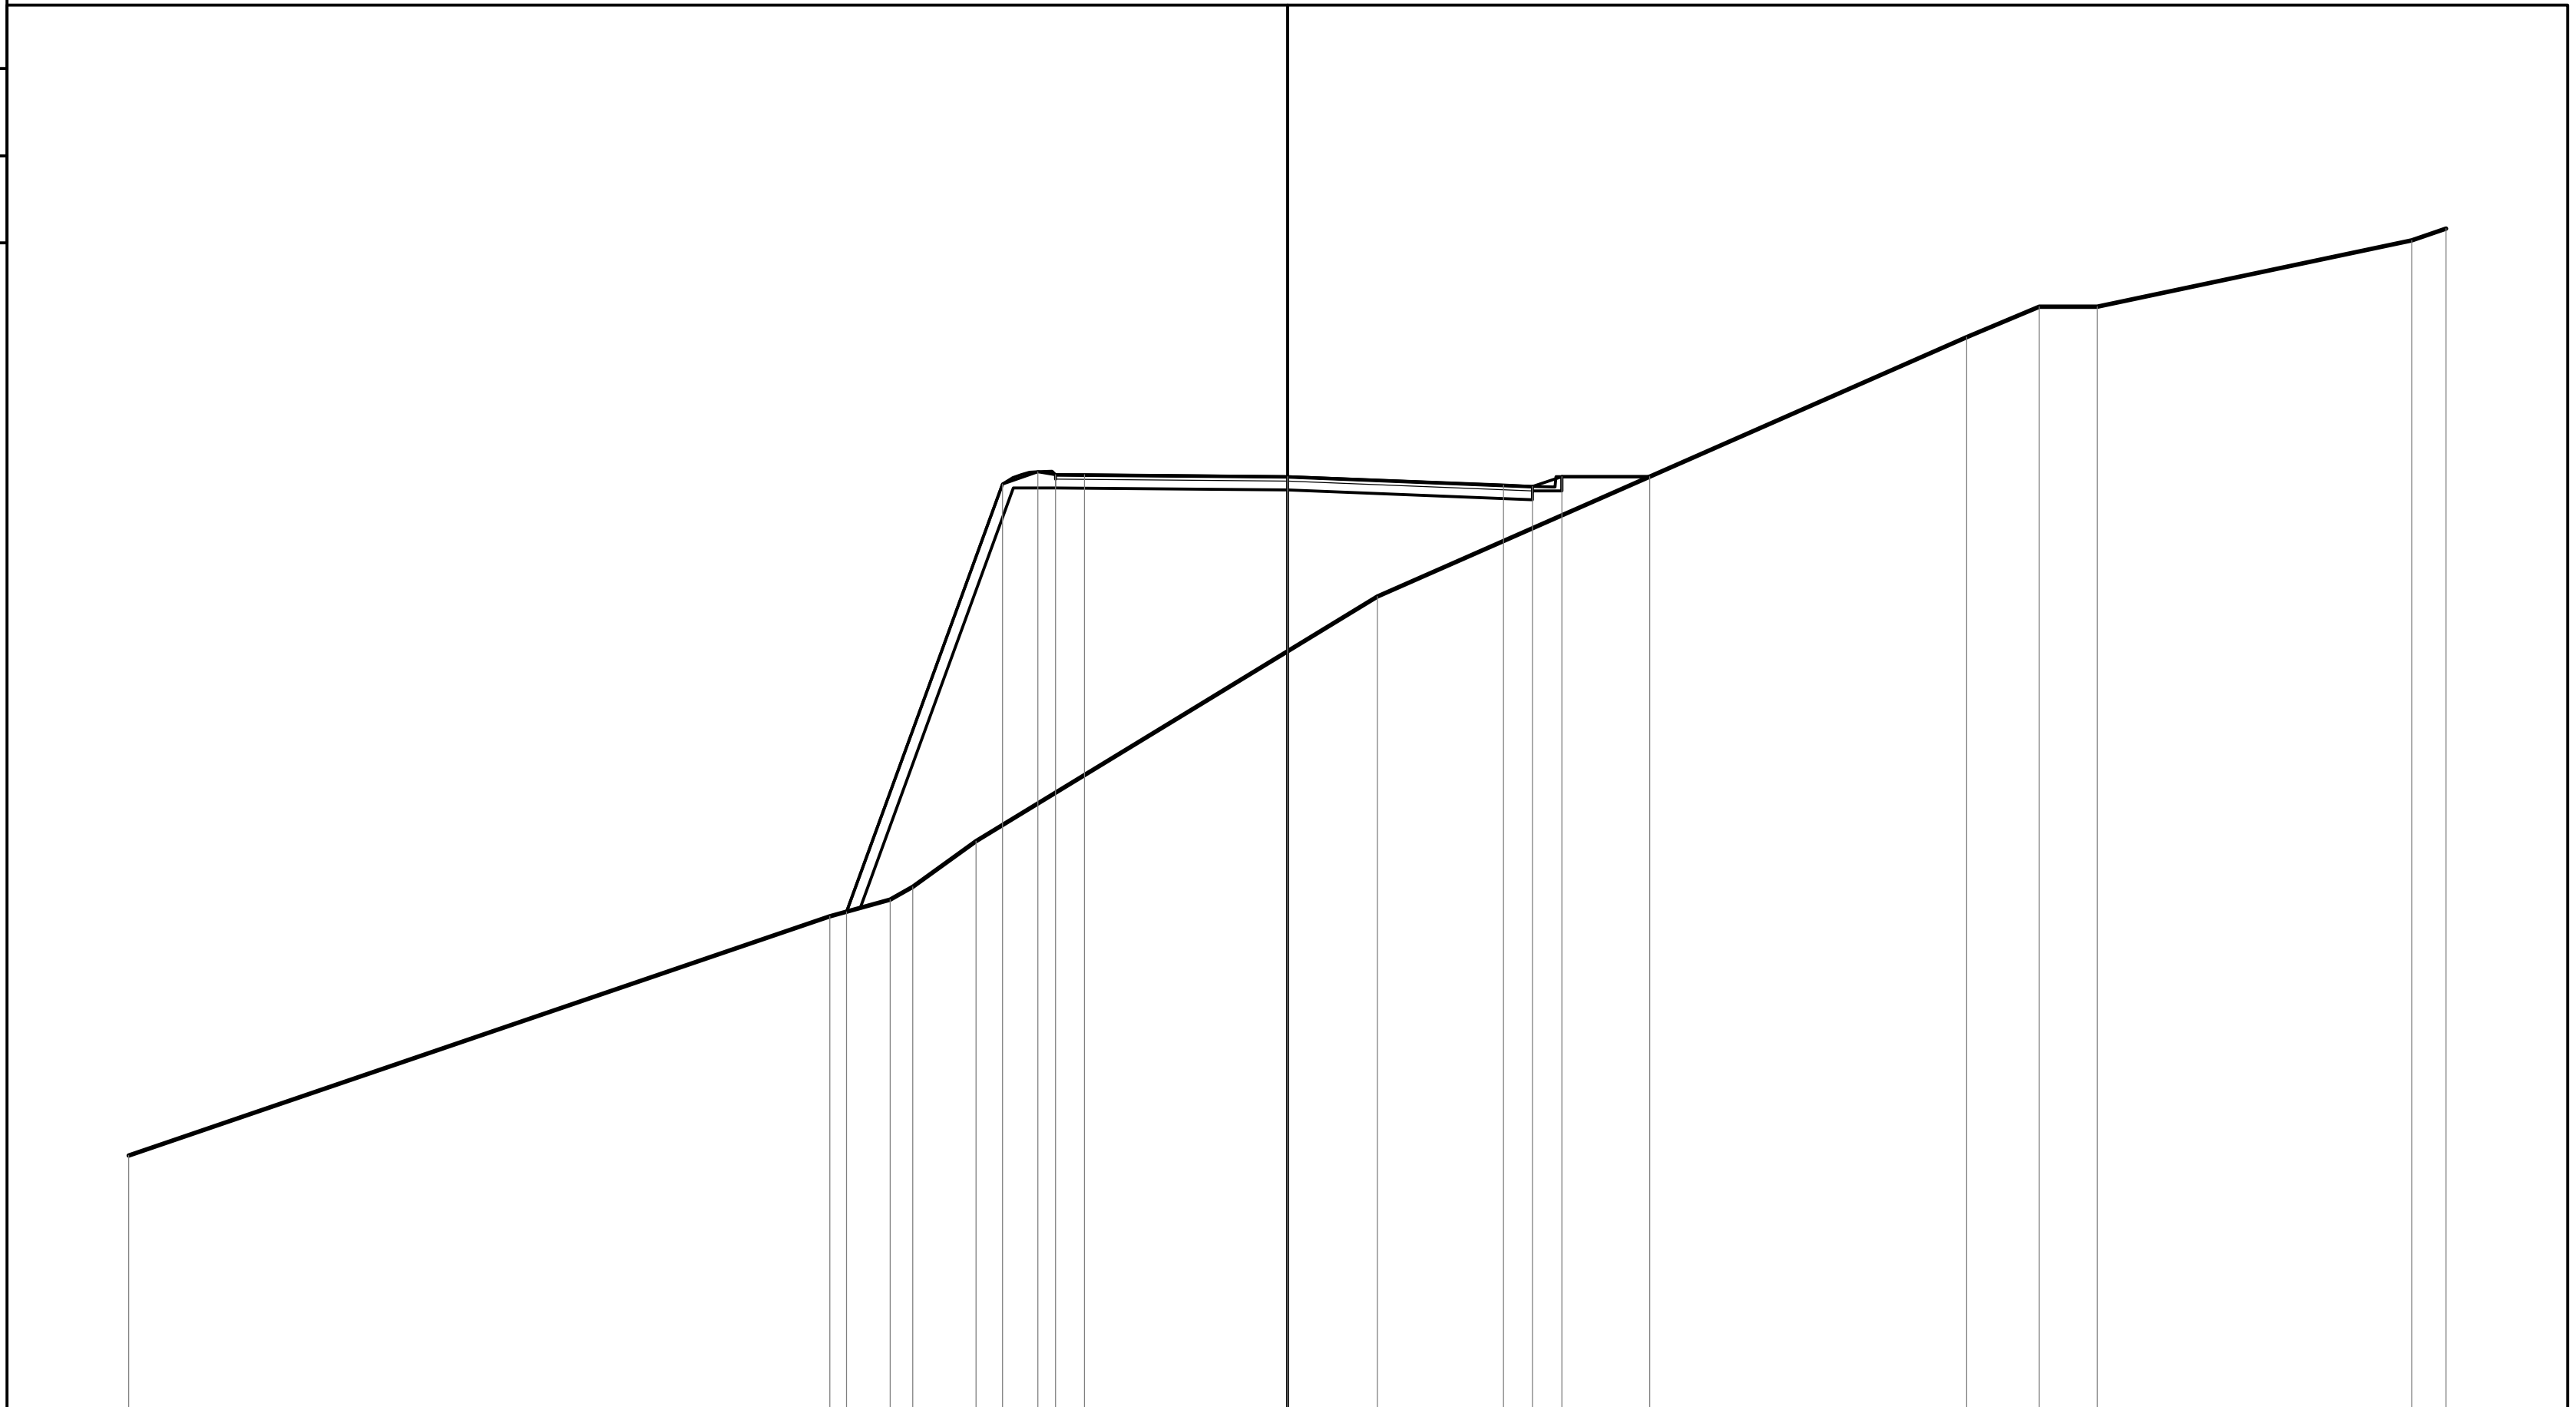


151

200

200

PROGRESSIVE TERRENO	-20.00, -7.90, -6.85, -6.46, -5.37, 1.55, 11.72, 12.97, 13.98, 19.40, 20.00
PARZIALI TERRENO	12.10, 1.05, 0.39, 1.09, 6.92, 10.17, 1.25, 1.01, 5.42, 0.60
QUOTE TERRENO	155.36, 159.49, 159.78, 160.00, 160.78, 165.00, 169.47, 170.00, 170.00, 171.14, 171.34
PROGRESSIVE PROGETTO	-7.61, -4.92, -4.31, -4.00, -3.50, 0.00, 3.73, 4.23, 4.73, 6.26
PARZIALI PROGETTO	2.69, 0.61, 0.31, 0.50, 3.50, 3.73, 0.50, 0.50, 1.53
QUOTE PROGETTO	159.57, 166.94, 167.15, 167.10, 167.10, 167.07, 166.92, 166.90, 167.07, 167.07

PROFILO	Albisola_8
SEZIONE	64
PROGRESSIVA	1200.00

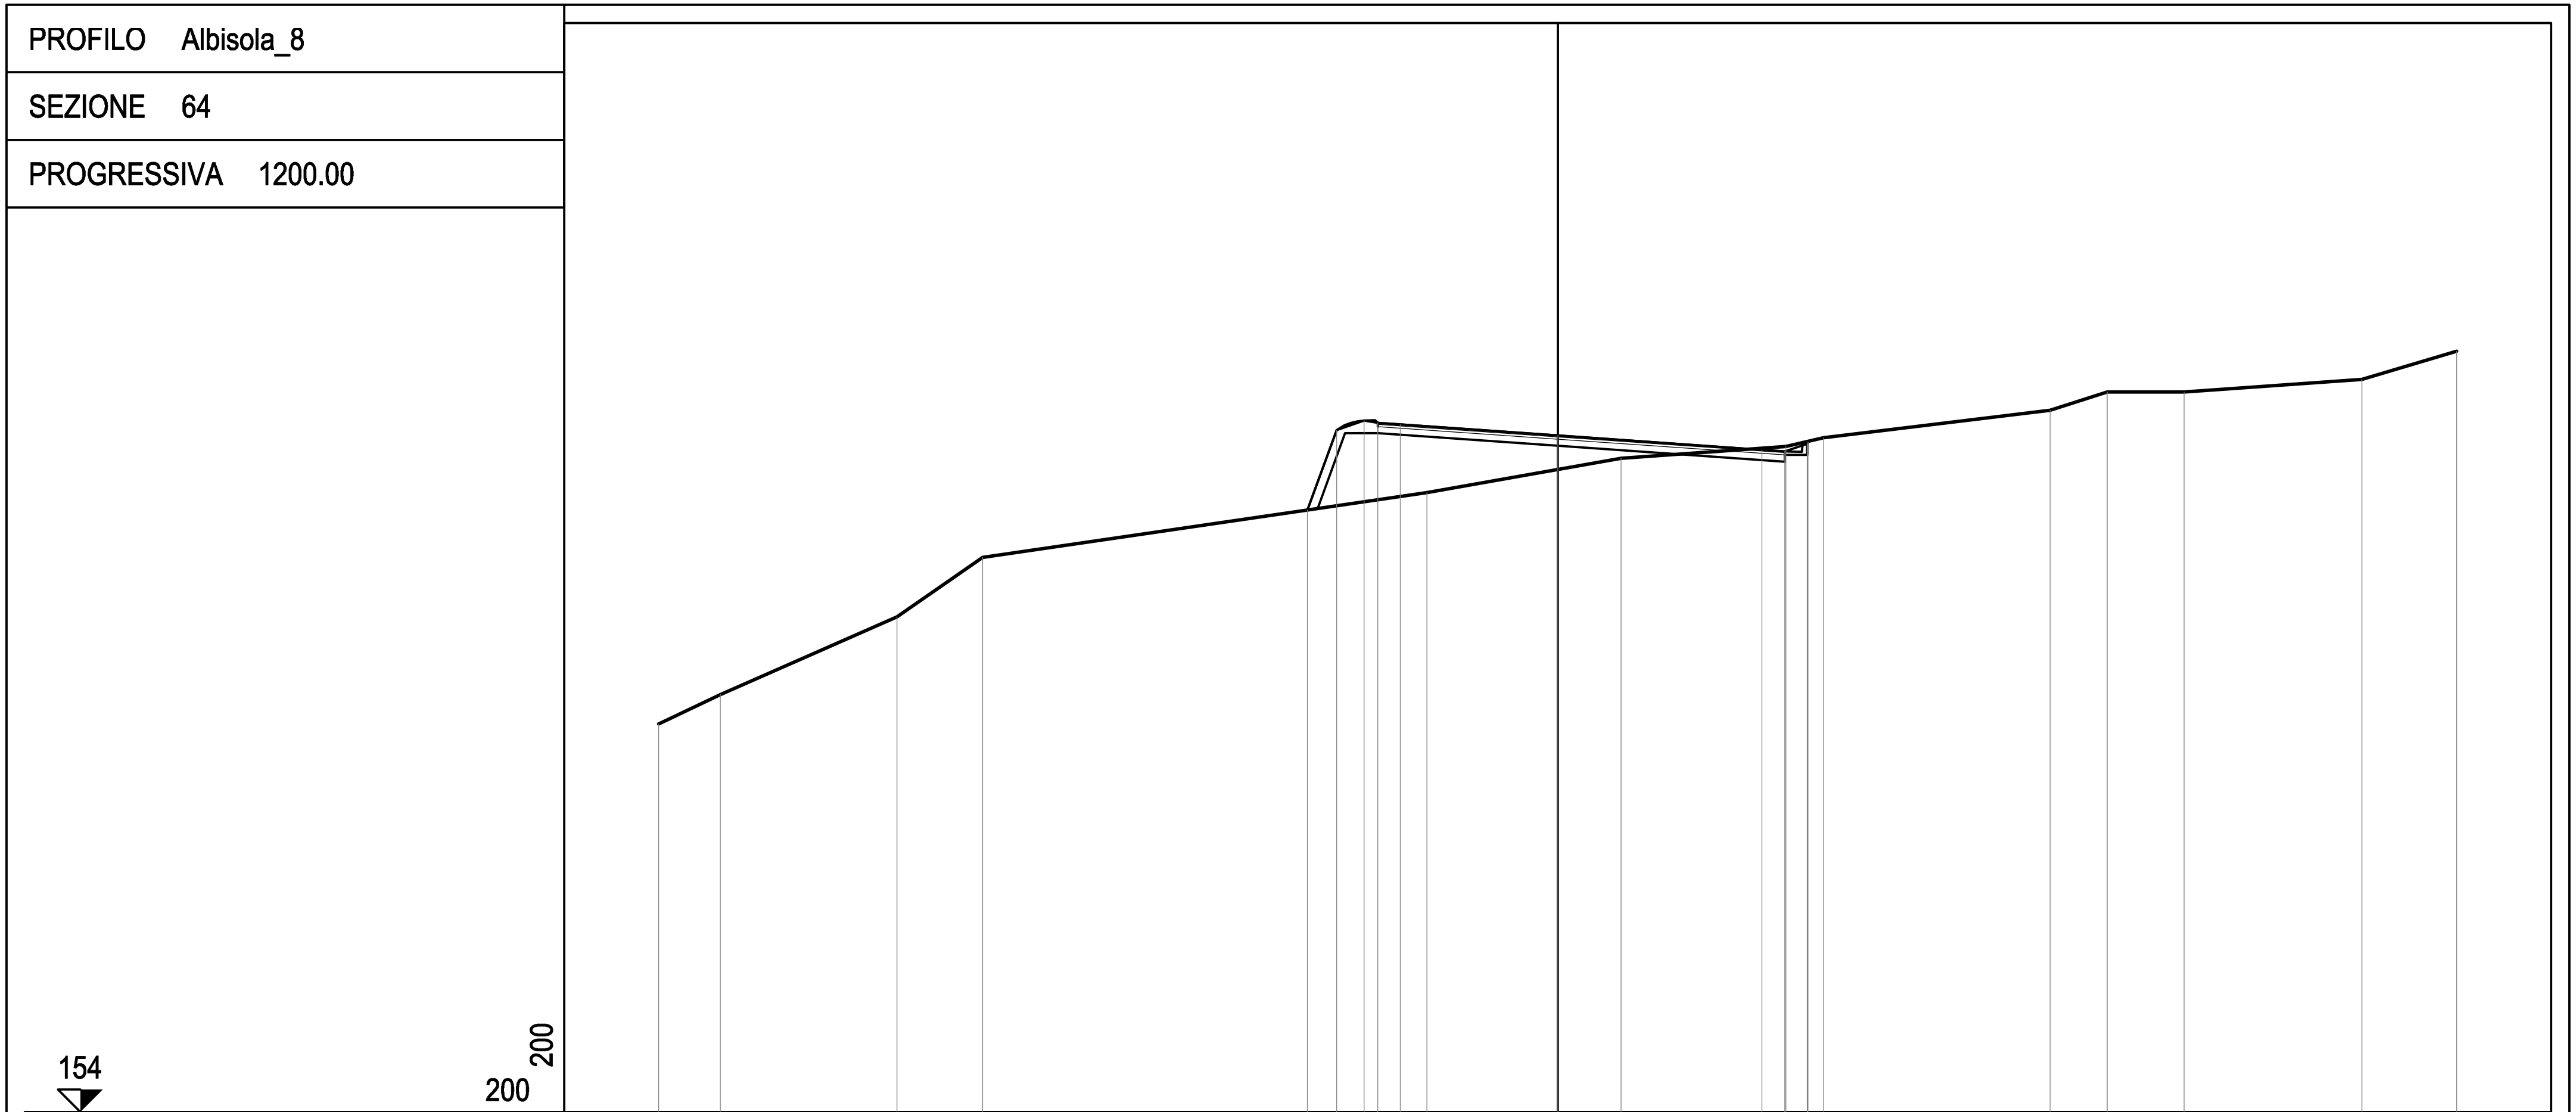

PROGRESSIVE TERRENO	-20.00, -18.62, -14.70, -12.79, -2.91, 1.41, 5.07, 5.91, 10.95, 12.22, 13.93, 17.89, 20.00
PARZIALI TERRENO	1.38, 3.92, 1.91, 9.88, 4.32, 3.66, 0.84, 5.04, 1.27, 1.71, 3.96, 2.11
QUOTE TERRENO	162.63, 163.27, 165.00, 166.32, 167.77, 168.53, 168.79, 168.98, 169.59, 170.00, 170.00, 170.28, 170.91
PROGRESSIVE PROGETTO	-5.56, -4.92, -4.31, -4.00, -3.50, 0.00, 4.55, 5.05, 5.55, 5.57
PARZIALI PROGETTO	0.64, 0.61, 0.31, 0.50, 3.50, 4.55, 0.50, 0.50, 0.02
QUOTE PROGETTO	167.38, 169.15, 169.36, 169.31, 169.28, 169.03, 168.71, 168.68, 168.85, 168.90

PROFILO Albisola_8


SEZIONE 65

PROGRESSIVA 1220.00

164

200

200

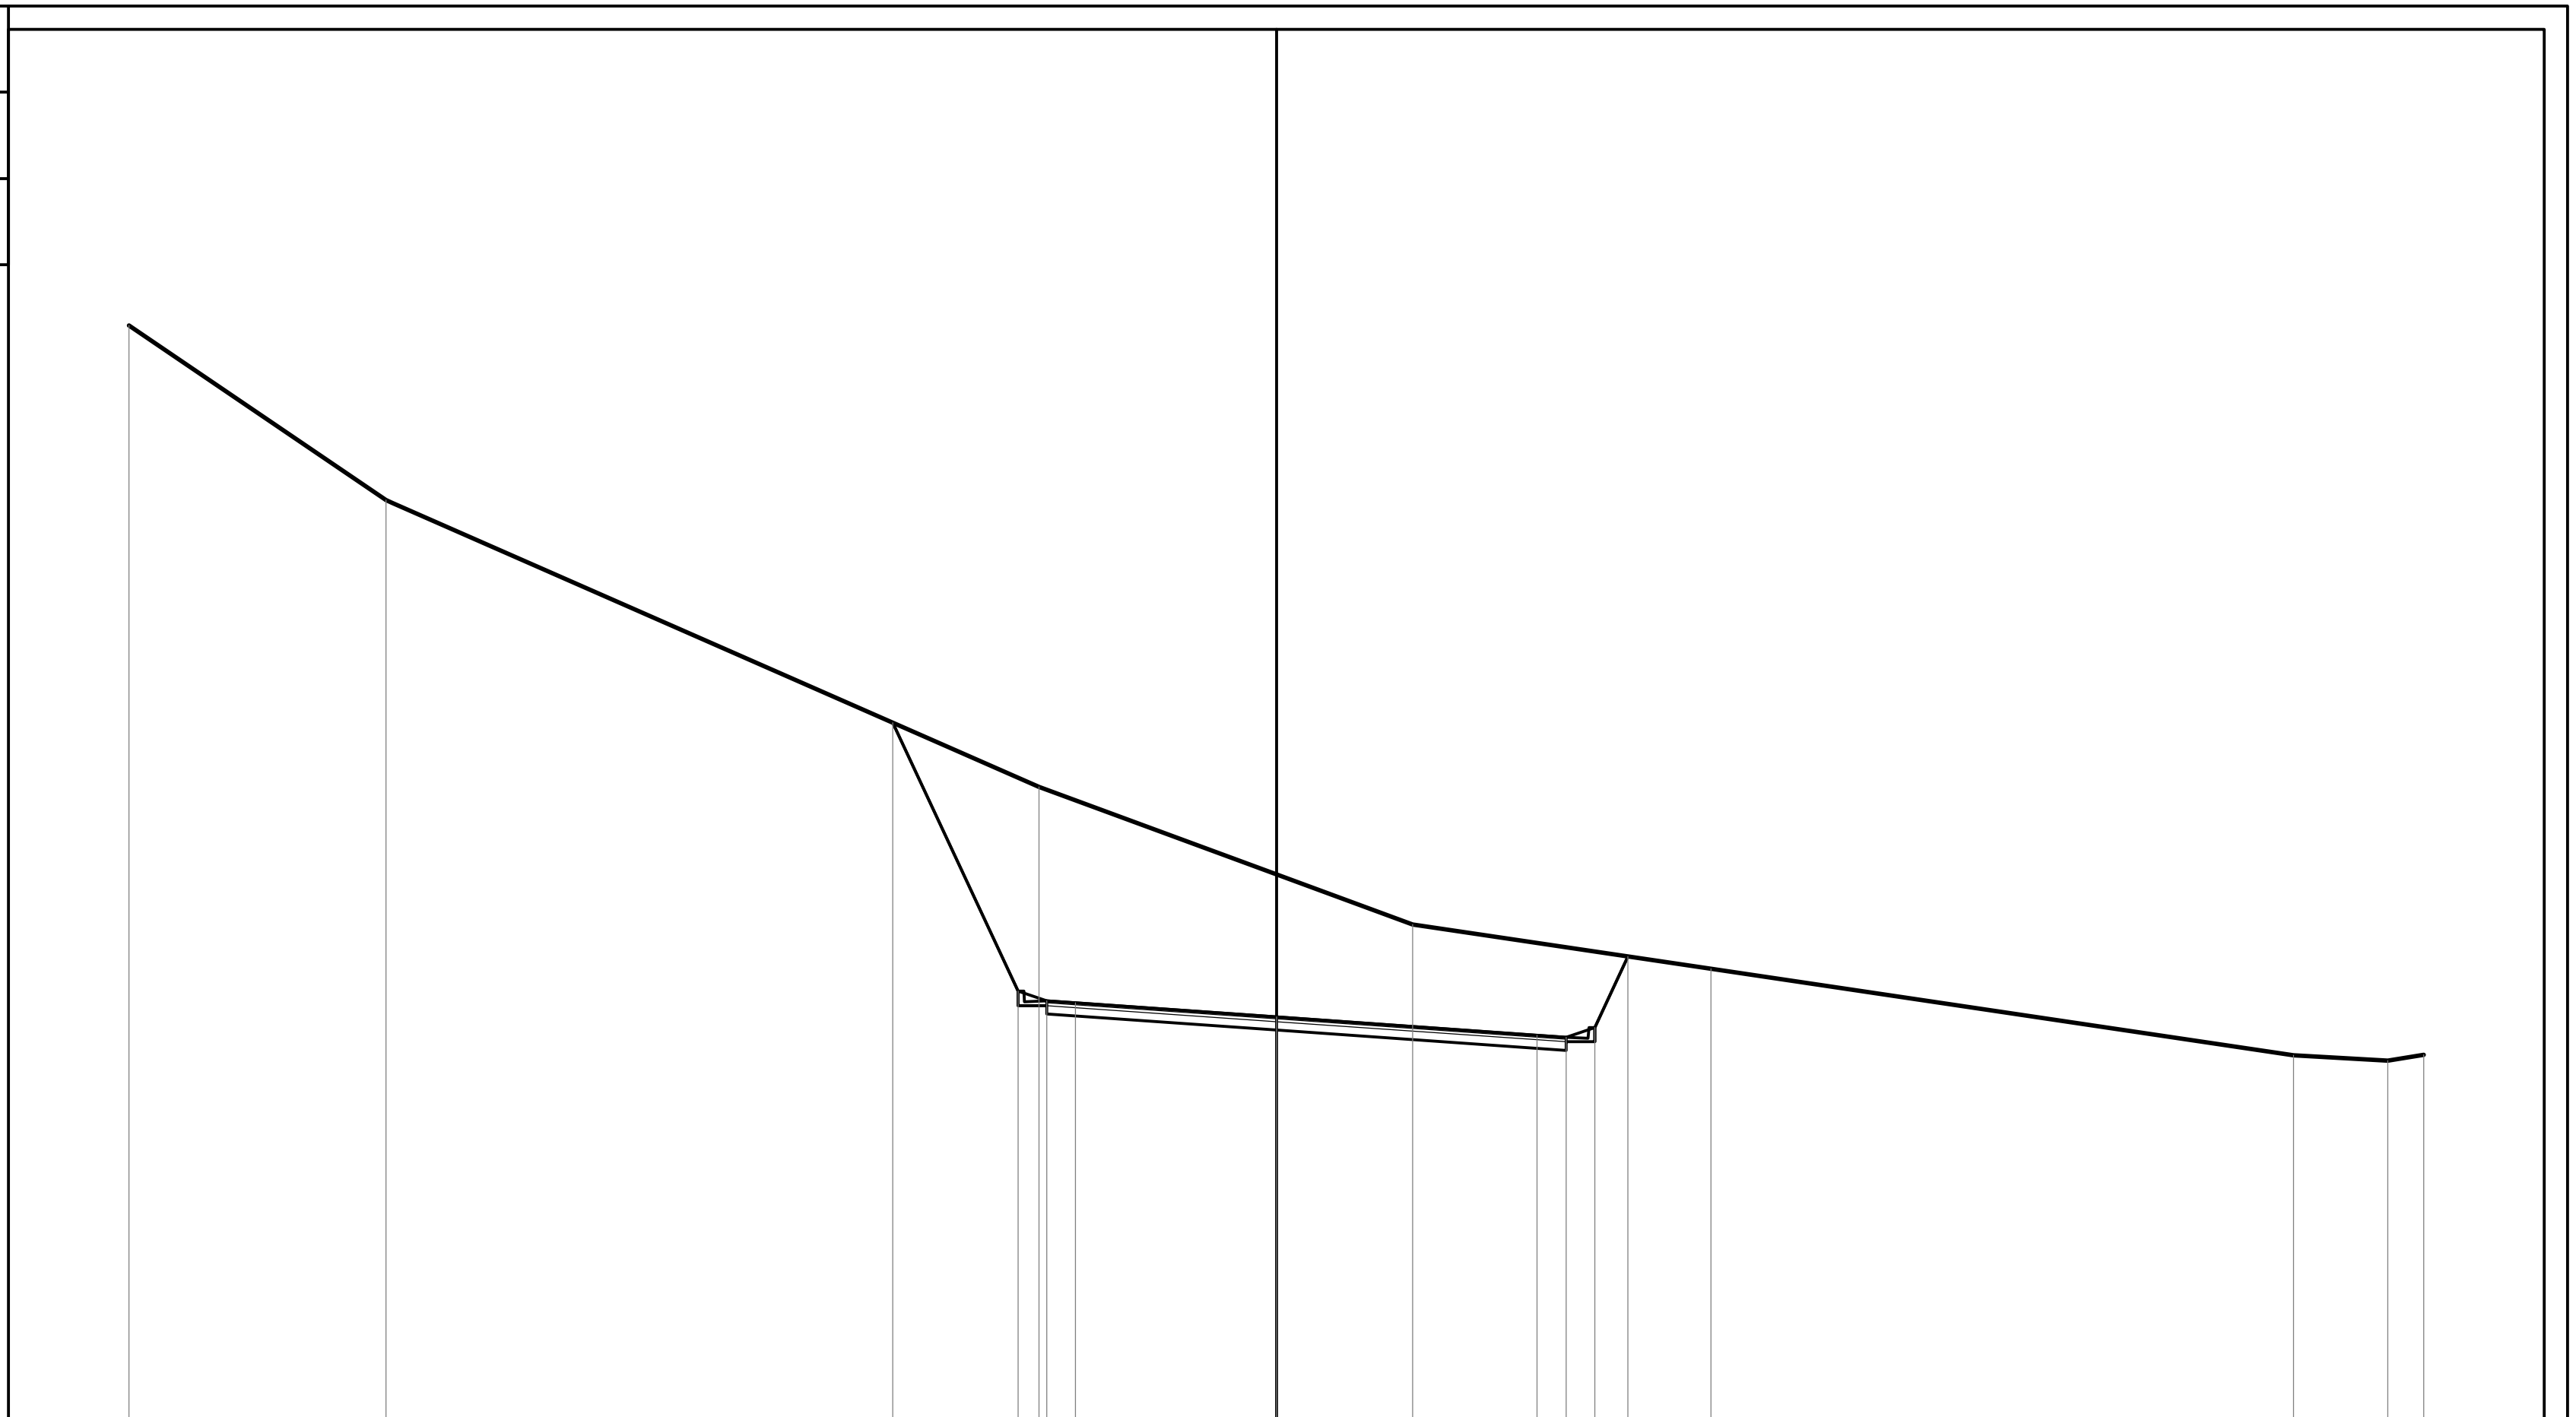


PROGRESSIVE TERRENO	-20.00	-15.52	-4.14	2.37	7.57	17.73	19.37	20.00			
PARZIALI TERRENO	4.48	11.38	6.51	5.20	10.16	1.64	0.63				
QUOTE TERRENO	183.04	180.00	175.00	172.61	171.84	170.33	170.23	170.34			
PROGRESSIVE PROGETTO	-6.68	-4.50	-4.00	-3.50	0.00	4.55	5.05	5.55	6.13		
PARZIALI PROGETTO	2.18	0.50	0.50	3.50	4.55	0.50	0.50	0.58			
QUOTE PROGETTO	176.12	171.44	171.27	171.24	170.99	170.68	170.64	170.81	172.05		

PROFILO Albisola_8

SEZIONE 66

PROGRESSIVA 1240.00

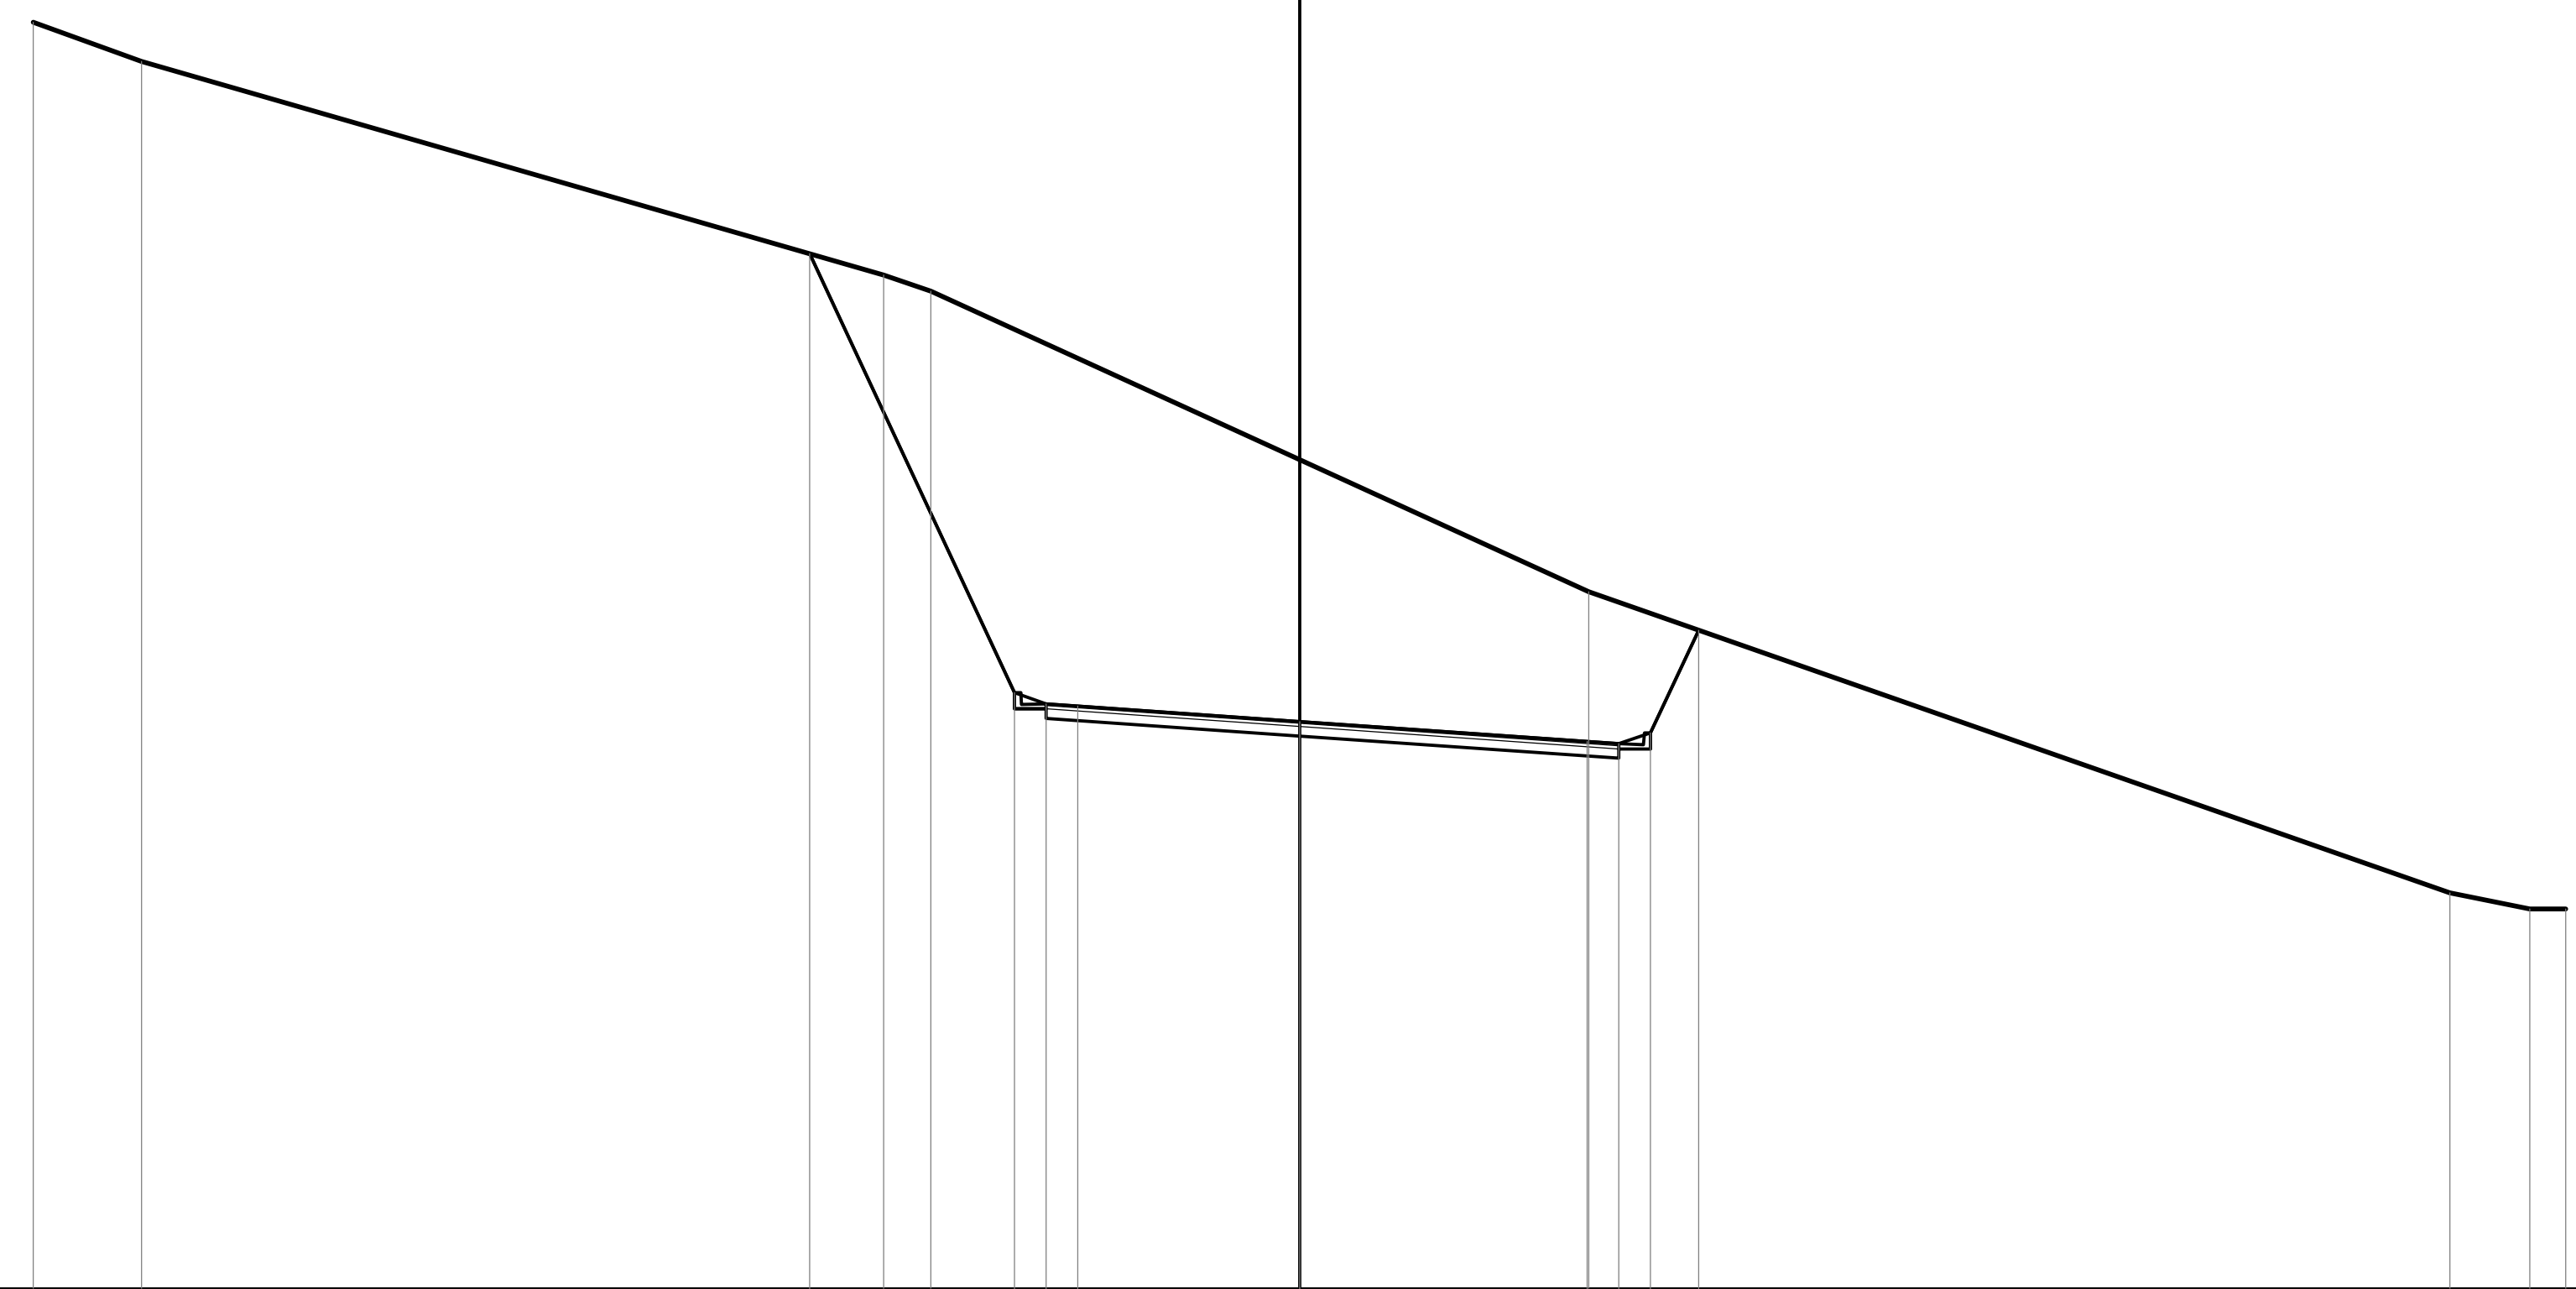

164

200


200

PROGRESSIVE TERRENO	-20.00	-18.28	-6.57	-5.82	4.57	18.17	19.42	20.00
PARZIALI TERRENO	1.72	11.71	0.75	10.39	13.60	1.25	0.58	
QUOTE TERRENO	183.99	183.37	180.00	179.75	175.00	170.25	170.00	170.00
PROGRESSIVE PROGETTO	-7.74	-4.50	-4.00	-3.50	0.00	4.55	5.05	5.55	6.30
PARZIALI PROGETTO	3.24	0.50	0.50	3.50	4.55	0.50	0.50	0.75	
QUOTE PROGETTO	180.34	173.41	173.24	173.20	172.96	172.64	172.60	172.77	174.40

PROFILO Albisola_8


SEZIONE 67

PROGRESSIVA 1260.00

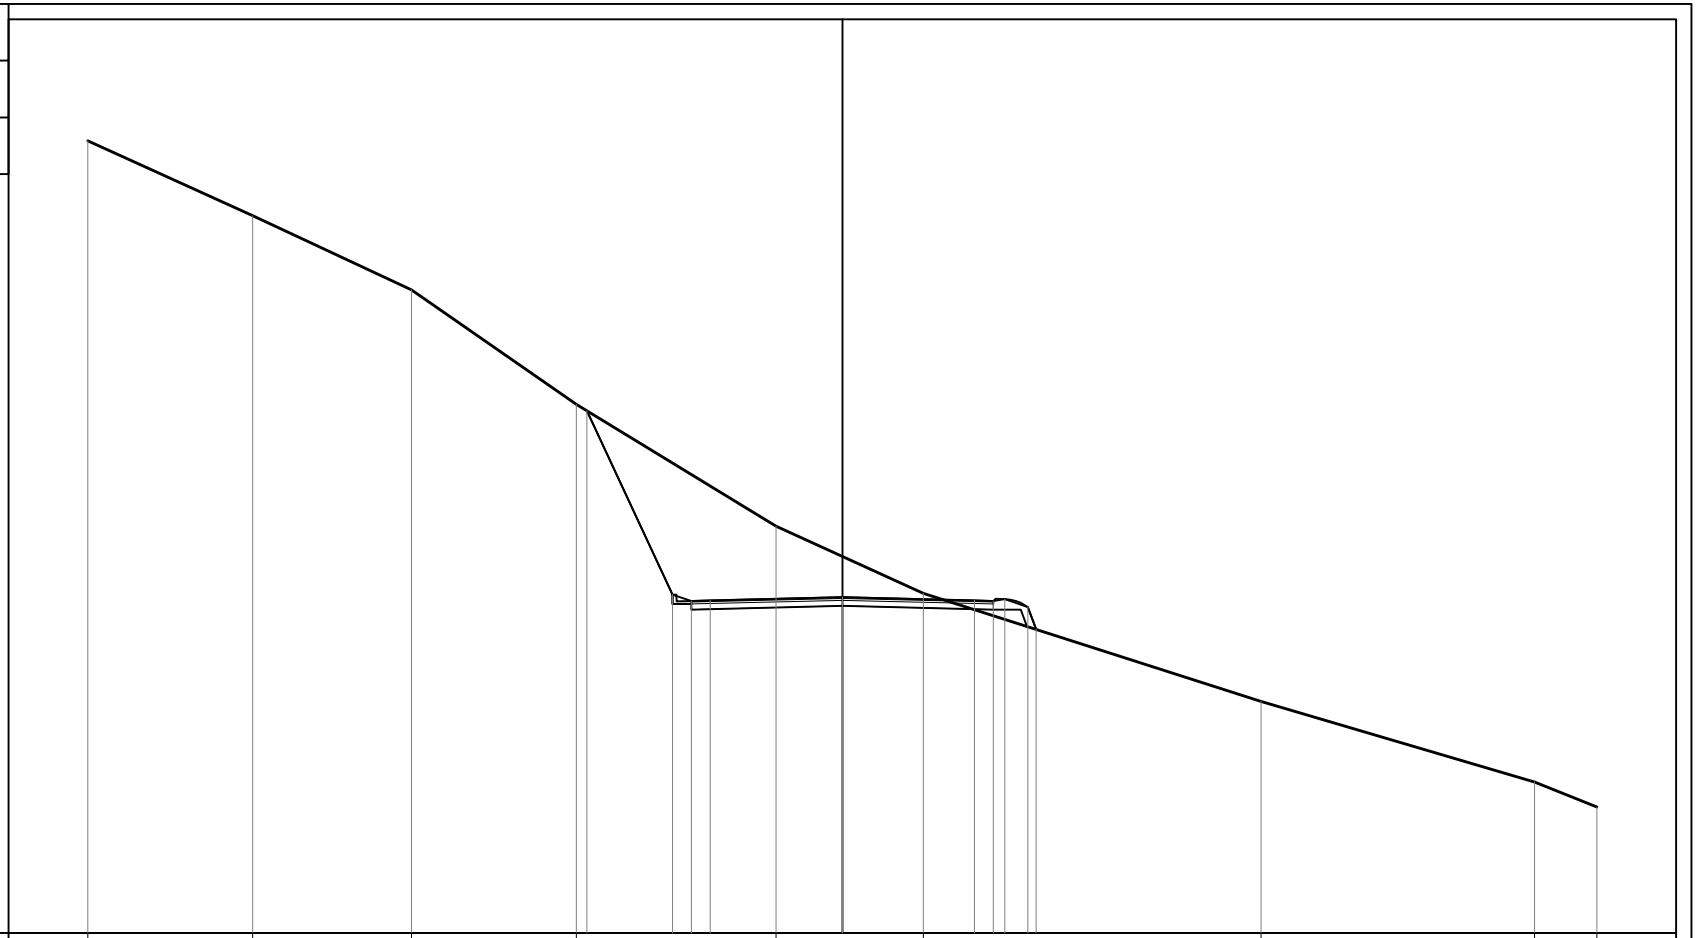

PROGRESSIVE TERRENO	-20.00	-15.63	-11.42	-7.05	-1.76	2.14	11.10	18.34	20.00	
PARZIALI TERRENO		4.37	4.21	4.37	5.29	3.90	8.96	7.24	1.66	
QUOTE TERRENO	186.97	185.00	183.03	180.00	176.77	175.00	172.13	170.00	169.34	
PROGRESSIVE PROGETTO				-6.77	-4.50 -4.00 -3.50	0.00	3.50 4.00 4.31 4.92 5.13			
PARZIALI PROGETTO				2.27	0.50 0.50 3.50	3.50	0.50 0.31 0.61 0.21			
QUOTE PROGETTO				179.83	174.96 174.79 174.81	174.89	174.81 174.79 174.85 174.63 174.04			

PROFILO	Albisola_8
SEZIONE	68
PROGRESSIVA	1280.00

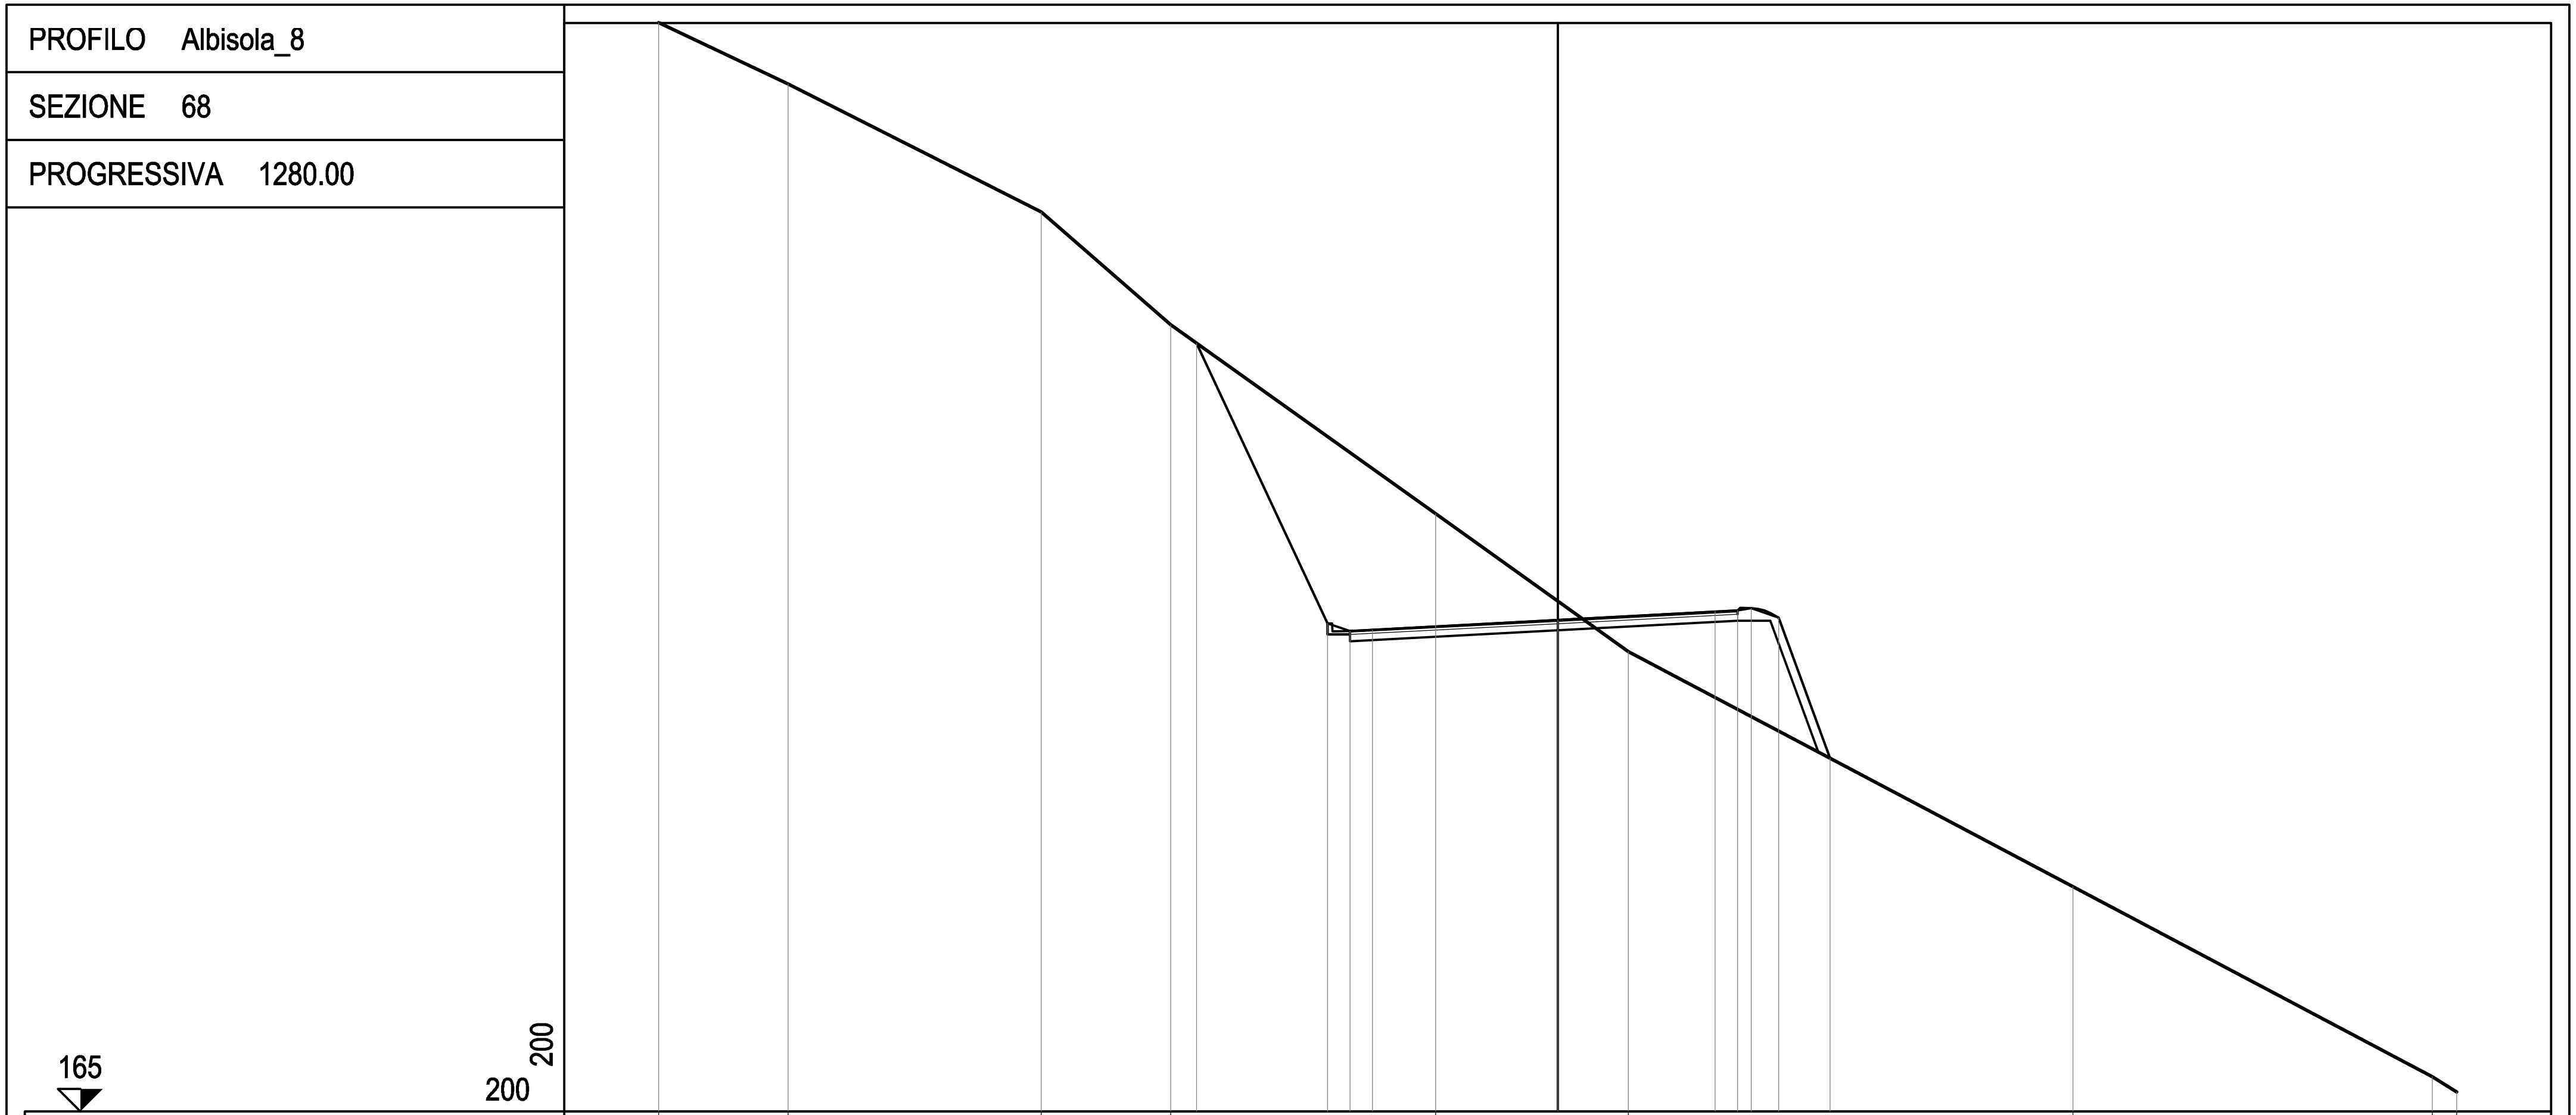


PROGRESSIVE TERRENO	-20.00	-17.12	-11.49	-8.61					-2.71		1.57						11.46	19.45	20.00
PARZIALI TERRENO	2.88	5.63	2.88	5.90					4.28		9.89						7.99	0.55	
QUOTE TERRENO	189.20	187.85	185.00	182.49					178.29		175.22						170.00	165.77	165.44
PROGRESSIVE PROGETTO				-8.03	-5.12	-4.62	-4.12		0.00		3.50	4.00	4.31	4.92	6.06				
PARZIALI PROGETTO				2.91	0.50	0.50	4.12		3.50		0.50	0.31	0.61	1.14					
QUOTE PROGETTO				182.08	175.85	175.68	175.71		175.93		176.11	176.14	176.19	175.97	172.85				

PROFILO Albisola_8


SEZIONE 69

PROGRESSIVA 1300.00

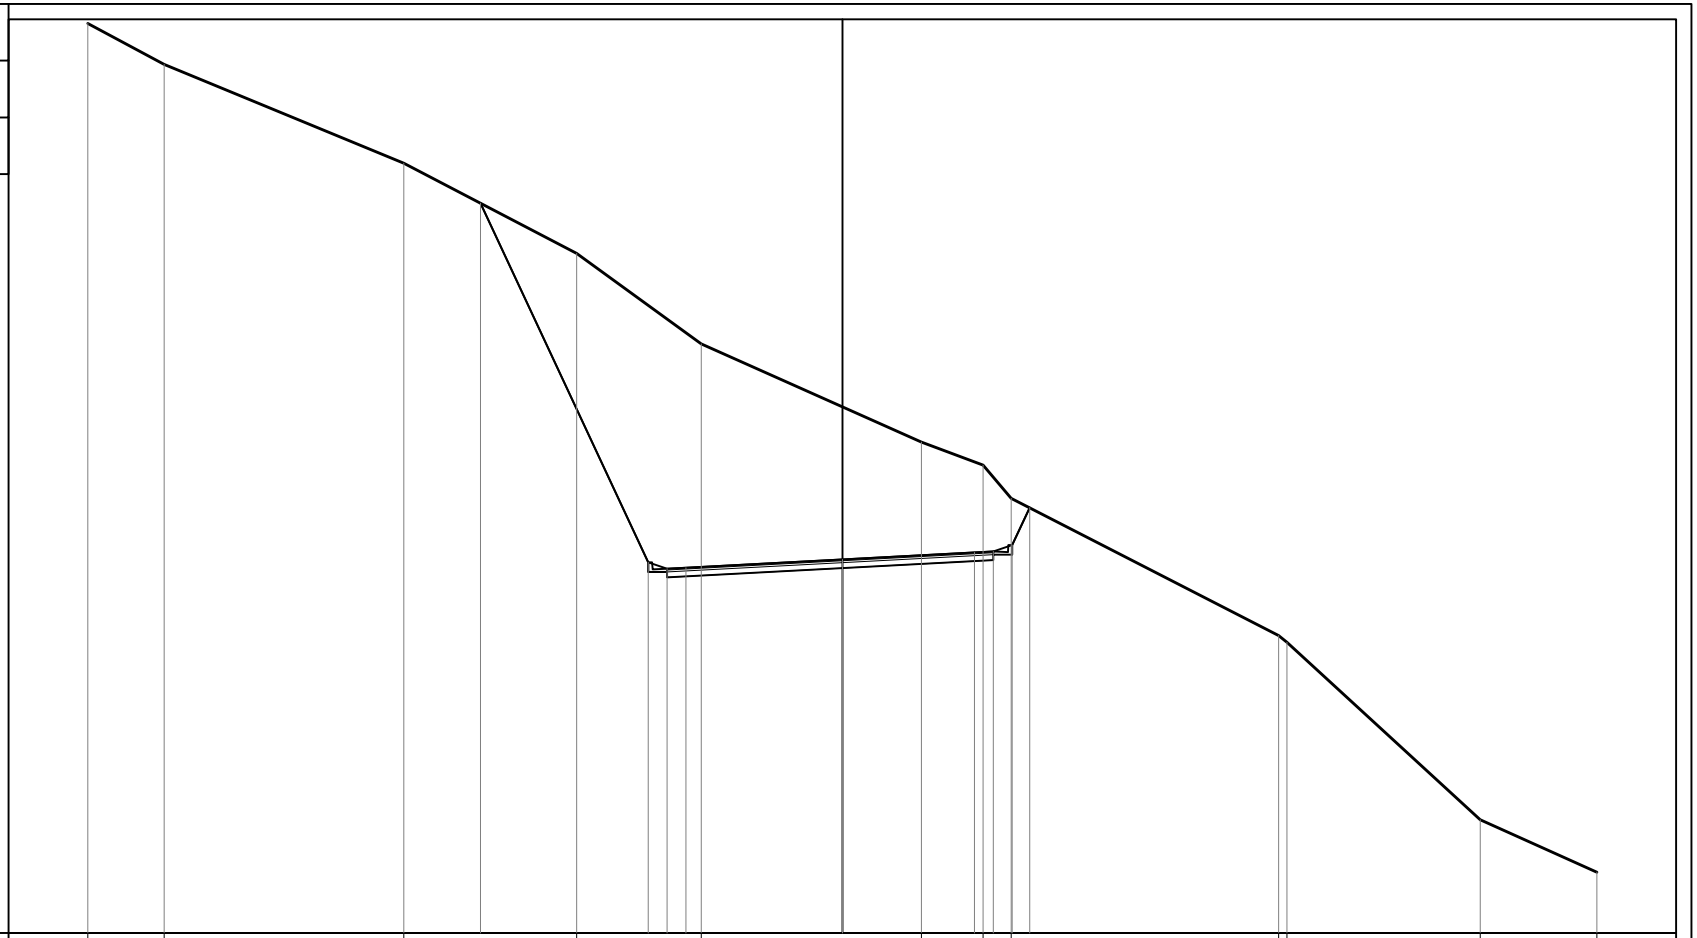

PROGRESSIVE TERRENO	-20.00	-17.97	-11.62	-7.05	-3.74	2.10	3.73	4.47	11.57	11.78	16.90	20.00		
PARZIALI TERRENO		2.03	6.35	4.57	3.31	5.84	1.63	0.74	7.10	0.21	5.12	3.10		
QUOTE TERRENO	191.09	190.00	187.39	185.00	182.60	180.00	179.39	178.51	174.88	174.70	170.00	168.61		
PROGRESSIVE PROGETTO			-9.59	-5.14	-4.64	-4.14	0.00	3.50	4.00	4.50	4.96			
PARZIALI PROGETTO			4.45	0.50	0.50	4.14	3.50	0.50	0.50	0.46				
QUOTE PROGETTO			186.33	176.82	176.65	176.67	176.89	177.08	177.10	177.27	178.26			

PROFILO	Albisola_8
SEZIONE	70
PROGRESSIVA	1320.00

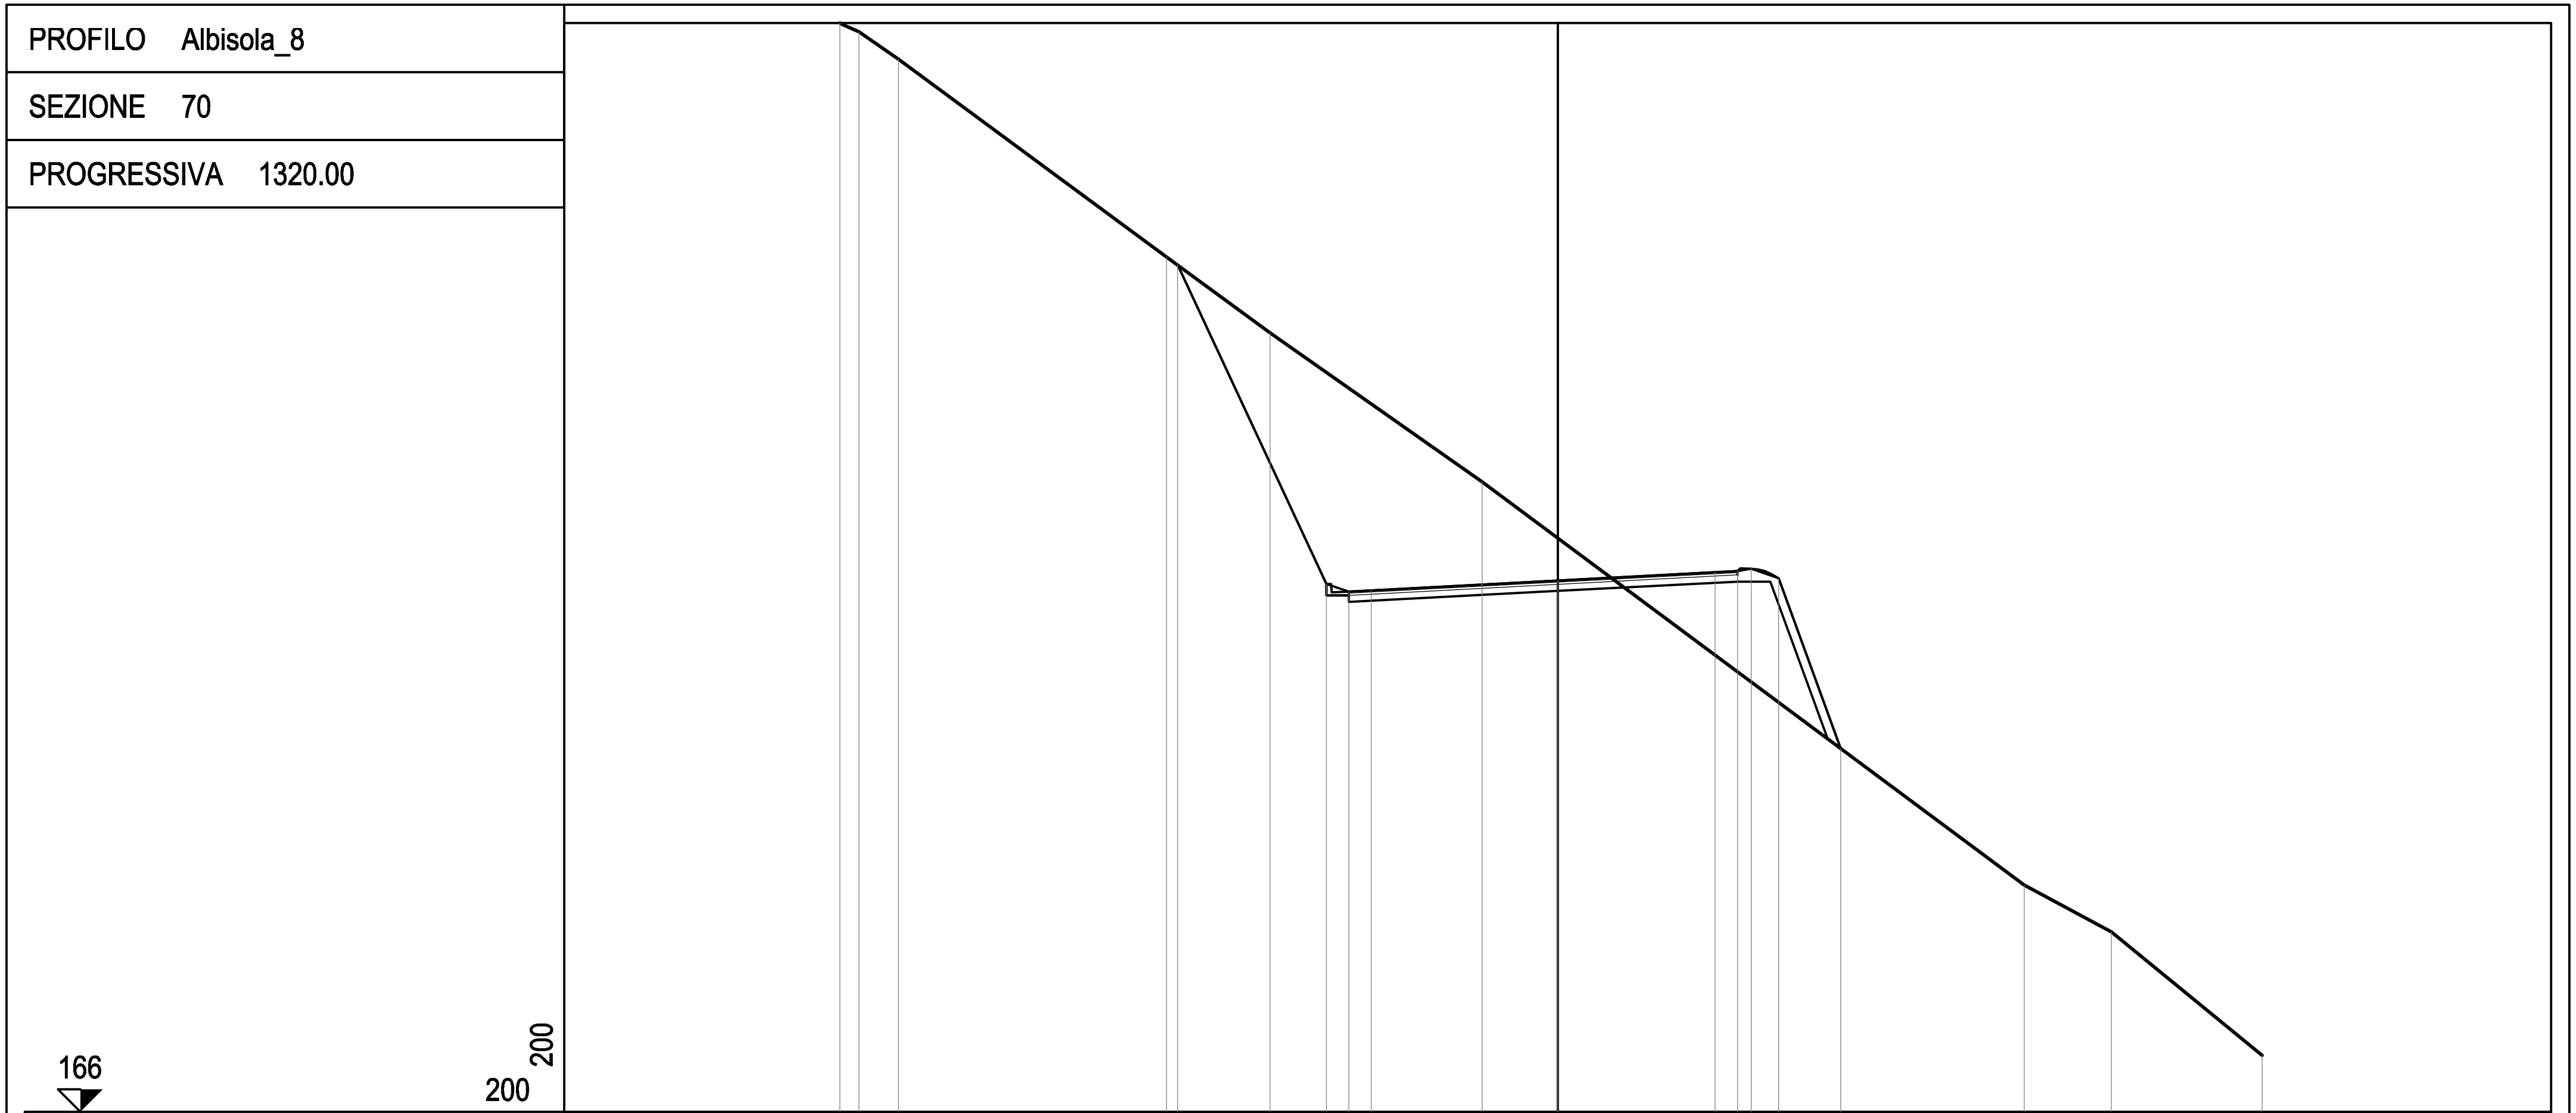


PROGRESSIVE TERRENO	-15.96, -15.55, -14.67, -8.70, -6.40, -1.68, 10.38, 12.32, 15.67
PARZIALI TERRENO	0.41, 0.88, 5.97, 2.30, 4.72, 12.06, 1.94, 3.35
QUOTE TERRENO	190.20, 190.00, 189.40, 185.00, 183.31, 180.00, 171.04, 170.00, 167.26
PROGRESSIVE PROGETTO	-8.46, -5.14, -4.64, -4.14, 0.00, 3.50, 4.00, 4.31, 4.92, 6.30
PARZIALI PROGETTO	3.32, 0.50, 0.50, 4.14, 3.50, 0.50, 0.31, 0.61, 1.38
QUOTE PROGETTO	184.82, 177.73, 177.56, 177.59, 177.81, 177.99, 178.02, 178.07, 177.85, 174.07

PROFILO Albisola_8

SEZIONE 71

PROGRESSIVA 1340.00

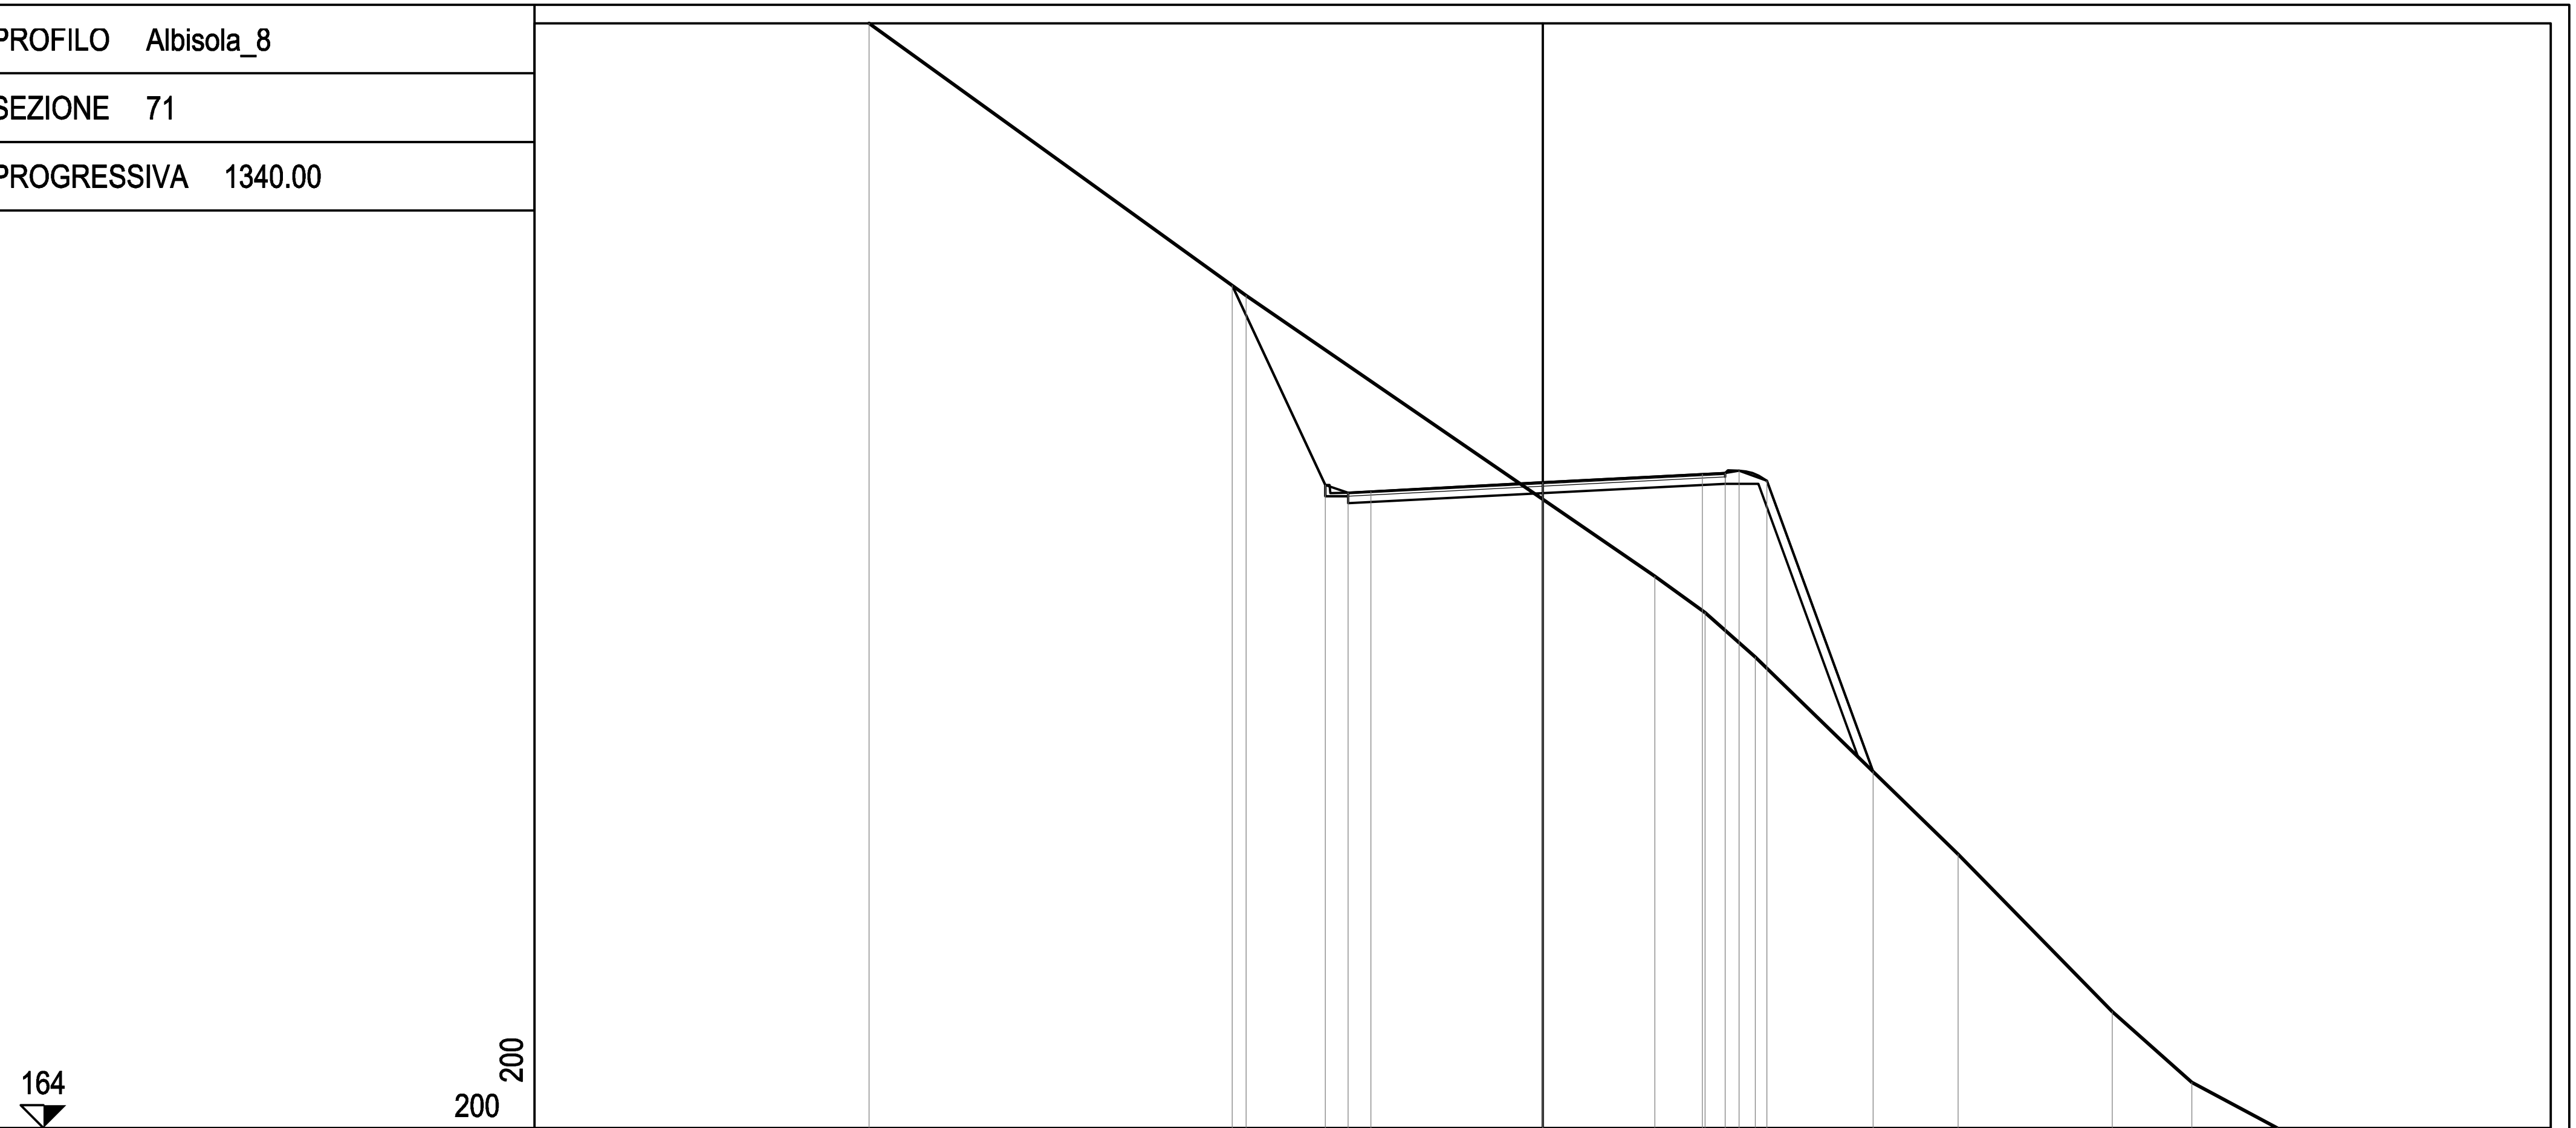


PROGRESSIVE TERRENO	-14.76, -6.50, 2.46, 3.56, 4.66, 9.10, 12.49, 14.23, 16.10
PARZIALI TERRENO	8.26, 8.96, 1.10, 1.10, 4.44, 3.39, 1.74, 1.87
QUOTE TERRENO	188.20, 182.23, 176.09, 175.29, 174.32, 170.00, 166.55, 165.00, 164.00
PROGRESSIVE PROGETTO	-6.81, -4.77, -4.27, -3.77, 0.00, 3.50, 4.00, 4.31, 4.92, 7.24
PARZIALI PROGETTO	2.04, 0.50, 0.50, 3.77, 3.50, 0.50, 0.31, 0.61, 2.32
QUOTE PROGETTO	182.45, 178.09, 177.92, 177.94, 178.14, 178.32, 178.34, 178.40, 178.18, 171.81

PROFILO Albisola_8

SEZIONE 72

PROGRESSIVA 1360.00

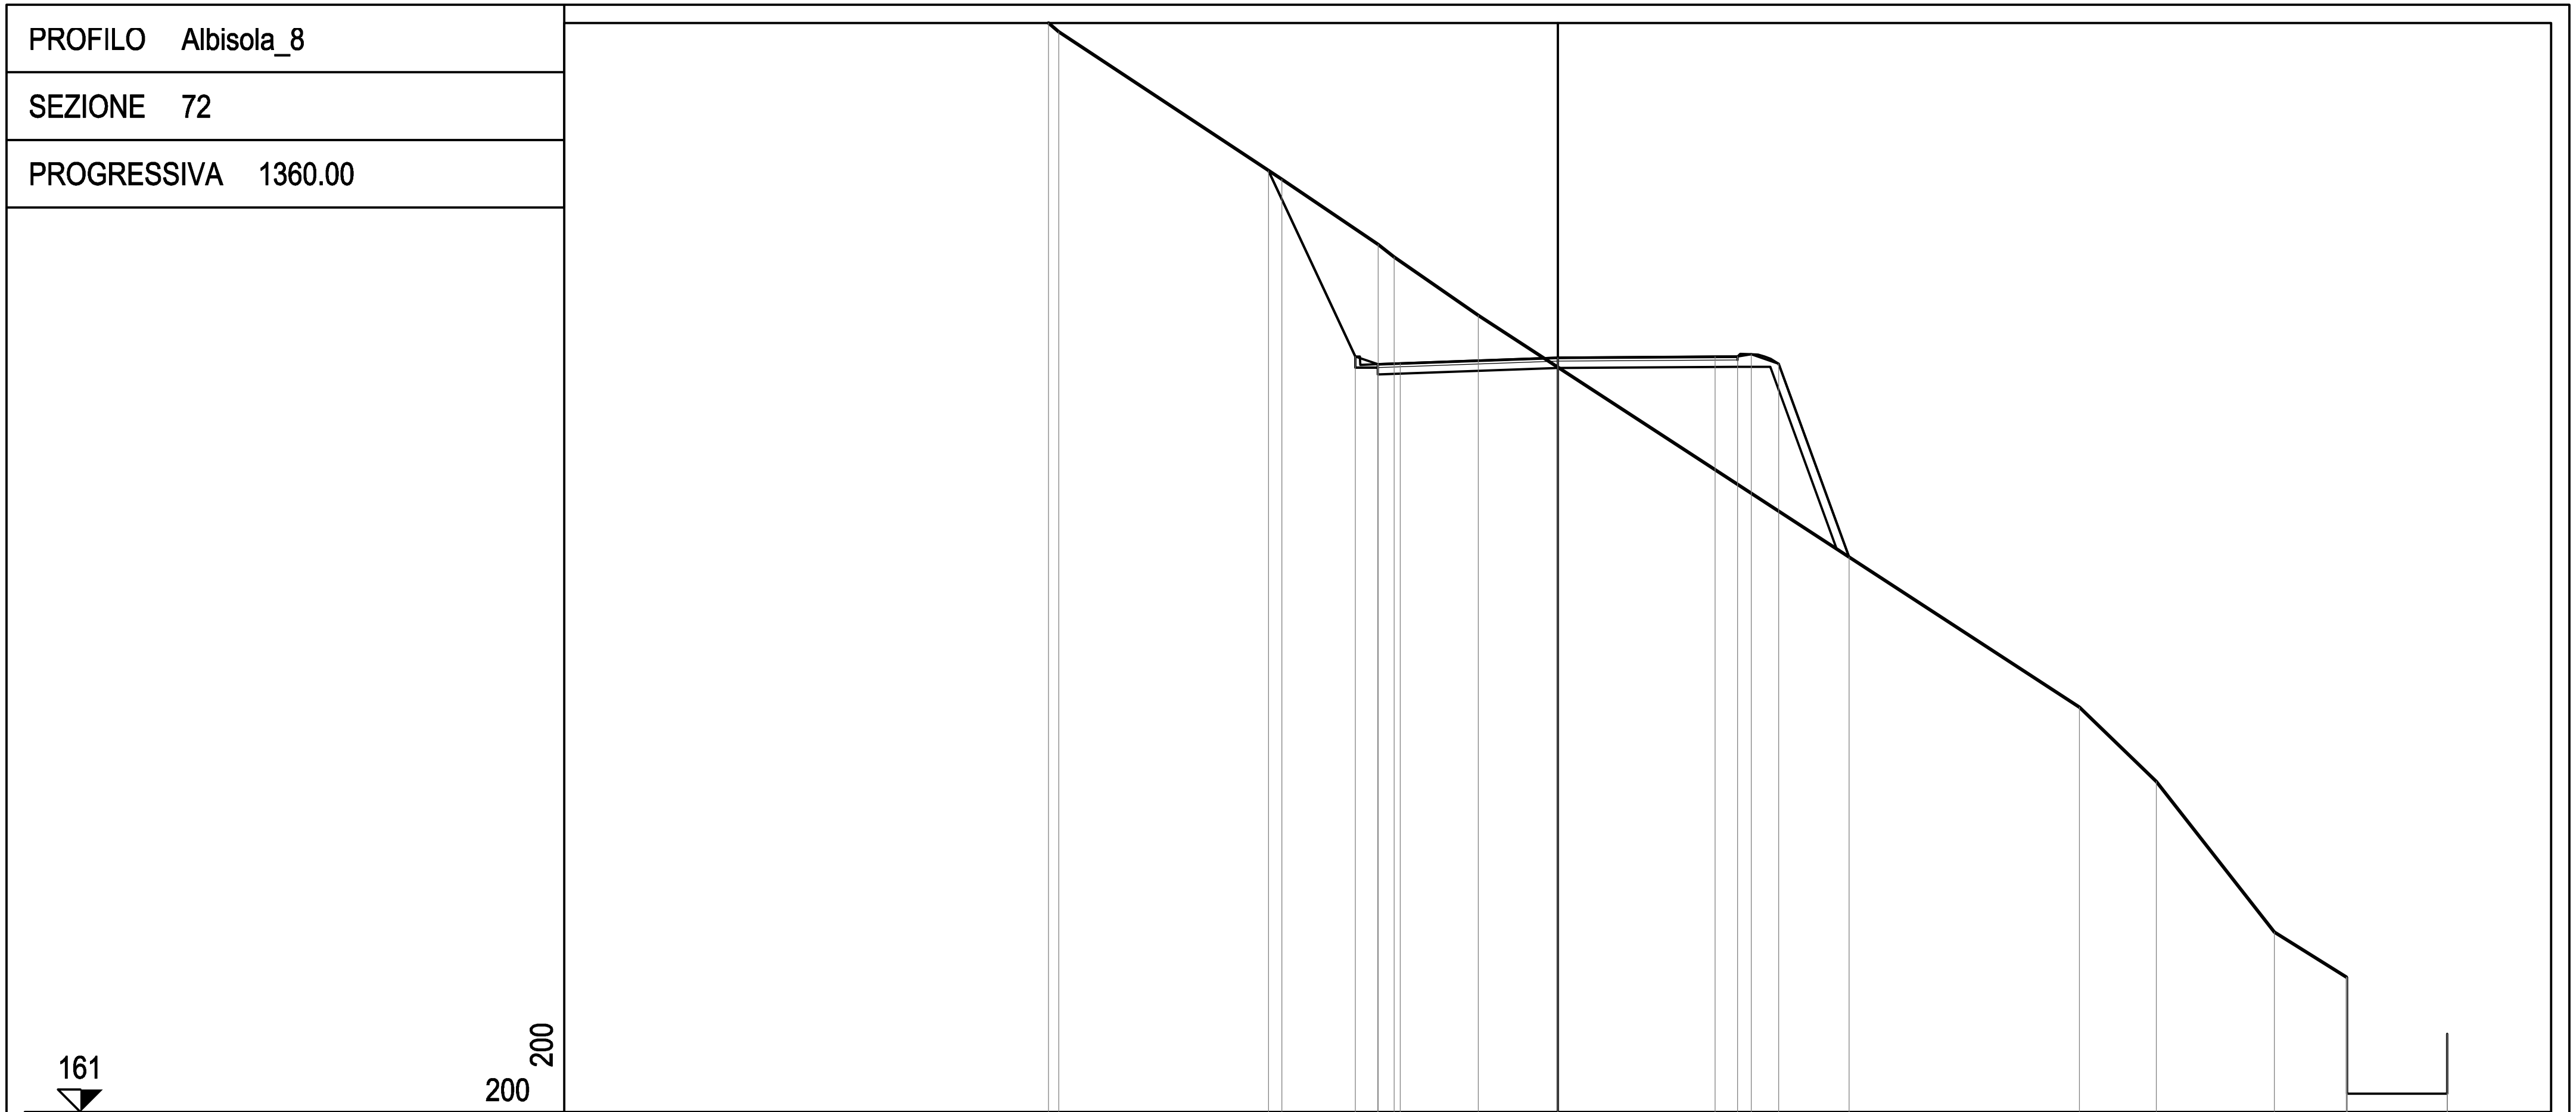


PROGRESSIVE TERRENO	-11.32 -11.10 -6.14 -3.99 -3.64 -1.77 11.61 13.31 15.94 17.54
PARZIALI TERRENO	0.22 4.96 2.15 0.35 1.87 13.38 1.70 2.63 1.60
QUOTE TERRENO	185.20 185.00 181.72 180.28 180.00 178.70 170.00 168.34 165.00 164.00
PROGRESSIVE PROGETTO	-6.43 -4.50 -4.00 -3.50 0.00 3.50 4.00 4.31 4.92 6.48 17.56 17.56 19.79 19.79
PARZIALI PROGETTO	1.93 0.50 0.50 3.50 3.50 0.50 0.31 0.61 1.56 2.23
QUOTE PROGETTO	181.91 177.79 177.62 177.64 177.76 177.79 177.79 177.84 177.63 173.33 161.41 163.99 161.41 162.74

PROFILO Albisola_8

SEZIONE 73

PROGRESSIVA 1380.00

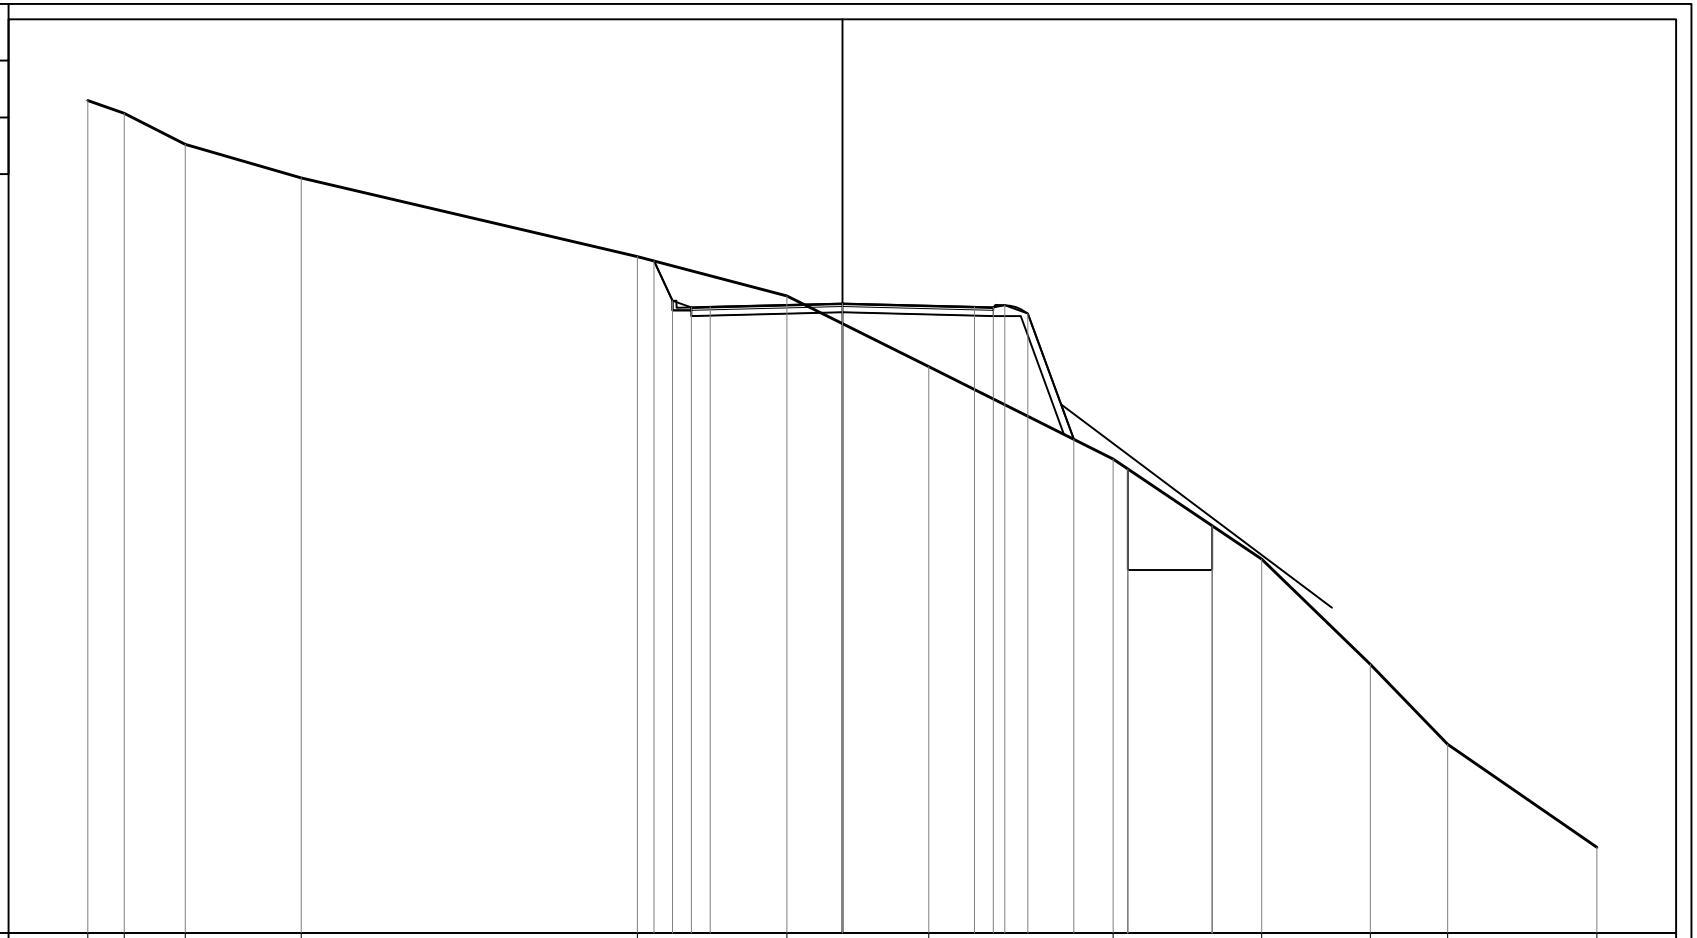


PROGRESSIVE TERRENO	-20.00	-19.03	-17.41	-14.34	-5.43	-1.47	2.29	7.18	11.12	13.99	16.04	20.00		
PARZIALI TERRENO	0.97	1.62	3.07	8.91	3.96	3.76	4.89	3.94	2.87	2.05	3.96			
QUOTE TERRENO	182.04	181.71	180.89	180.00	177.92	176.87	175.00	172.55	169.90	167.11	165.00	162.27		
PROGRESSIVE PROGETTO	-5.00	-4.50	-4.00	-3.50	0.00	3.50	4.00	4.31	4.92	6.13	7.56	7.56	9.80	9.80
PARZIALI PROGETTO	0.50	0.50	0.50	3.50	3.50	0.50	0.31	0.61	1.21		2.24			
QUOTE PROGETTO	177.80	176.74	176.57	176.58	176.67	176.58	176.57	176.62	176.41	173.08	172.29	169.61	170.78	169.61

PROFILO Albisola_8

SEZIONE 74

PROGRESSIVA 1400.36

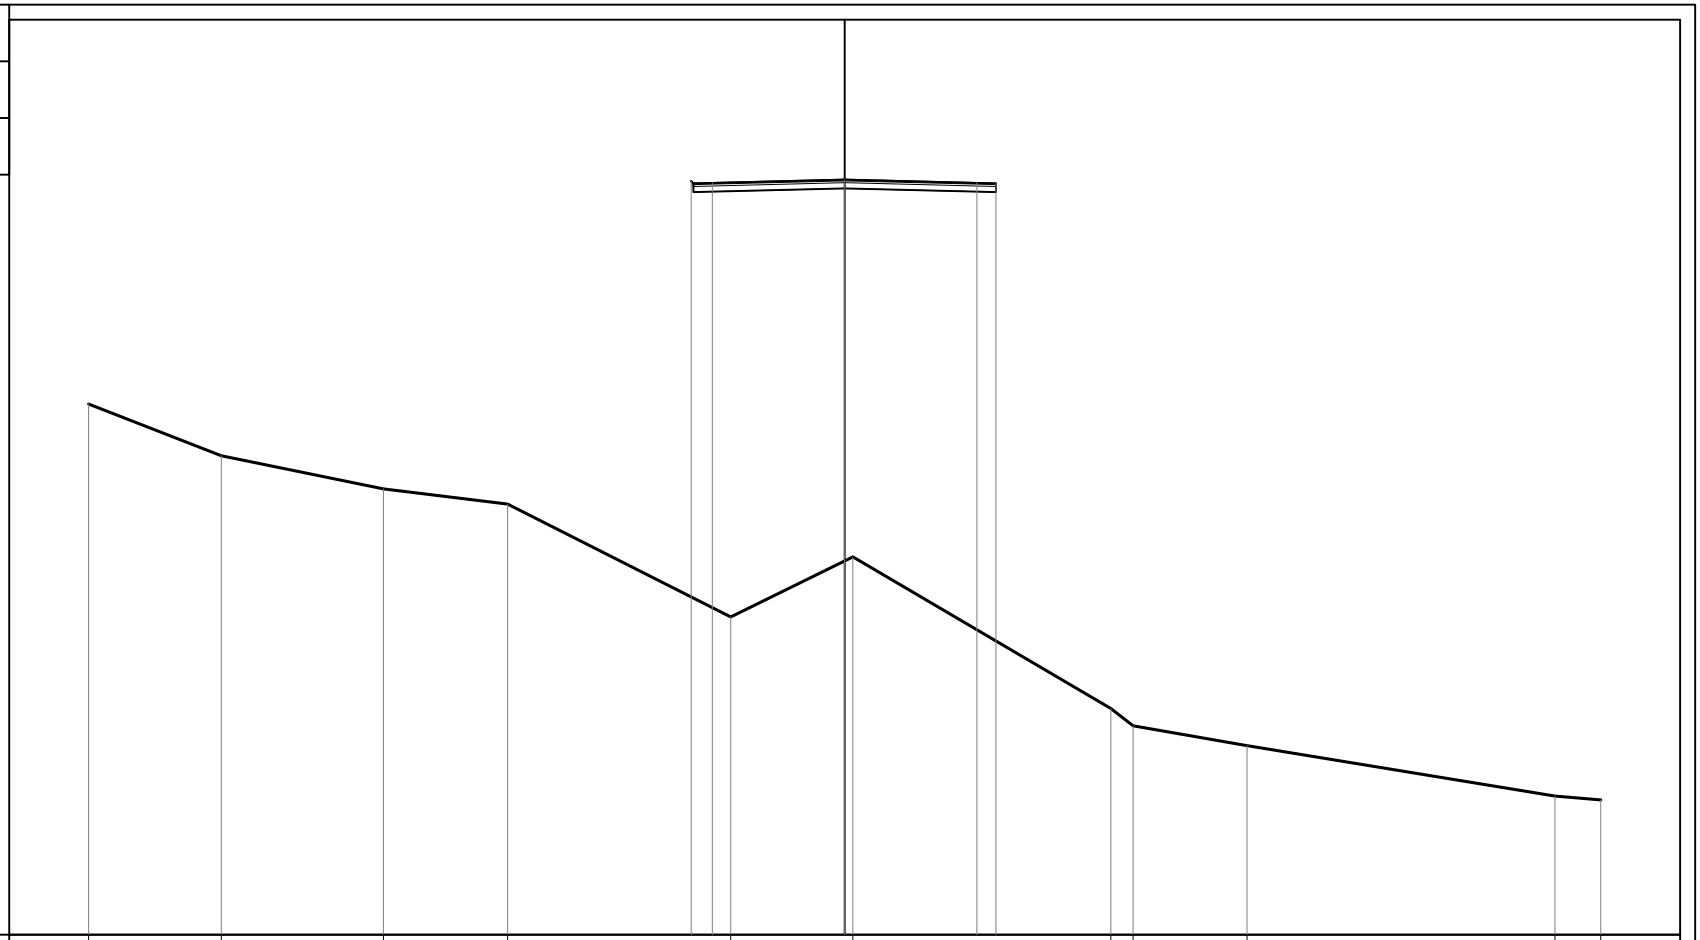

PROGRESSIVE TERRENO	-20.00	-16.49	-12.20	-8.91	-3.01	0.22	7.04	7.63	10.65	18.79	20.00			
PARZIALI TERRENO		3.51	4.29	3.29	5.90	3.23	6.82	0.59	3.02	8.14	1.21			
QUOTE TERRENO	169.03	167.67	166.79	166.39	163.41	164.99	160.98	160.53	160.00	158.67	158.57			
PROGRESSIVE PROGETTO				-8.20	-4.06	-3.50	0.00	3.50	4.00	7.62				
PARZIALI PROGETTO				4.14	0.56	3.50	3.50	0.50	3.62					
QUOTE PROGETTO				174.93	174.93	174.88	174.97	174.88	174.87	174.93				