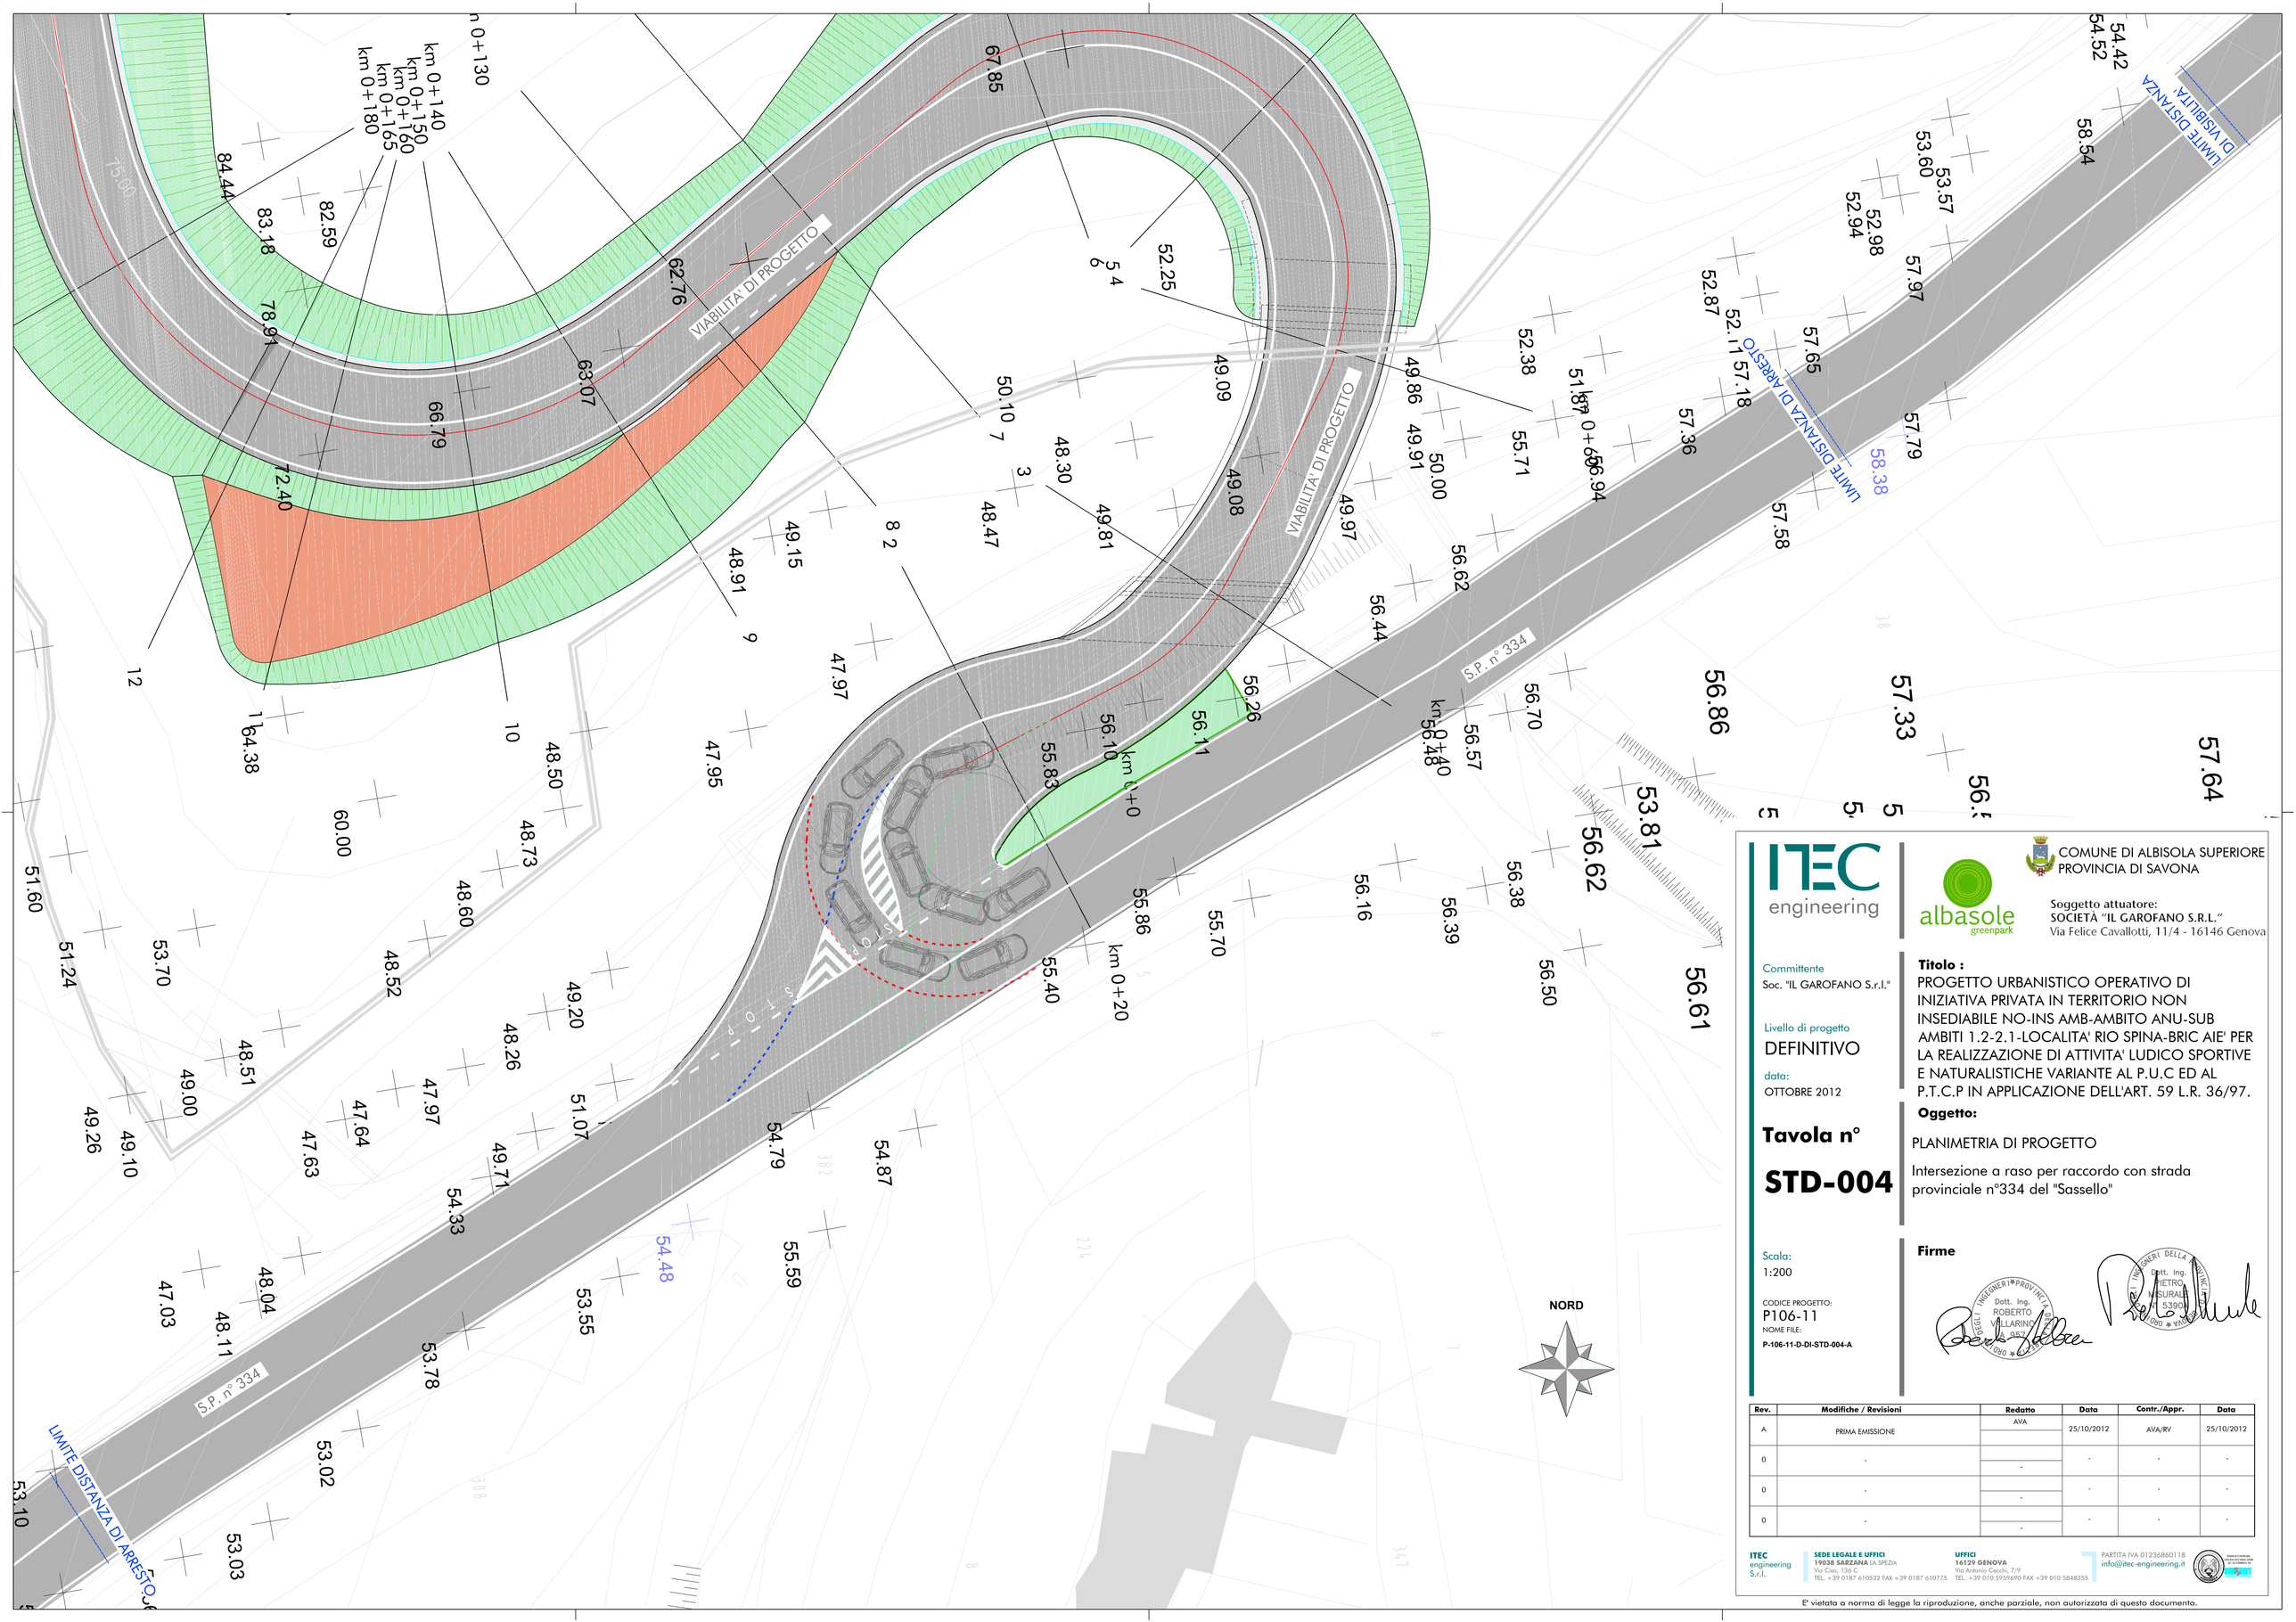


COMUNE DI ALBISOLA SUPERIORE
PROVINCIA DI SAVONA

albasole greenpark

Soggetto attuatore:
SOCIETÀ "IL GAROFANO S.R.L."
Via Felice Cavallotti, 11/4 - 16146 Genova

Committente
Soc. "IL GAROFANO S.r.l."

Livello di progetto
DEFINITIVO

data:
OTTOBRE 2012

Titolo :
PROGETTO URBANISTICO OPERATIVO DI INIZIATIVA PRIVATA IN TERRITORIO NON INSEDIABILE NO-INS AMB-AMBITO ANU-SUB AMBITI 1.2-2.1-LOCALITA' RIO SPINA-BRIC AIE' PER LA REALIZZAZIONE DI ATTIVITA' LUDICO SPORTIVE E NATURALISTICHE VARIANTE AL P.U.C ED AL P.T.C.P IN APPLICAZIONE DELL'ART. 59 L.R. 36/97.

Tavola n°

STD-004

Oggetto:
PLANIMETRIA DI PROGETTO

Intersezione a raso per raccordo con strada provinciale n°334 del "Sassello"

Scala:
1:200

CODICE PROGETTO:
P106-11
NOME FILE:
P-106-11-D-DI-STD-004-A

Firme

Dott. Ing. ROBERTO VILLARINO

Dott. Ing. PIETRO MISURALE

Rev.	Modifiche / Revisioni	Redatto	Data	Contr./Appr.	Data
A	PRIMA EMISSIONE	AVA	25/10/2012	AVA/RV	25/10/2012
0	-	-	-	-	-
0	-	-	-	-	-
0	-	-	-	-	-

ITEC engineering S.r.l.
SEDE LEGALE E UFFICI 19038 **SARZANA** LA SPEZIA Via Cisa, 136 C TEL. +39 0187 610532 FAX +39 0187 610775
UFFICI 16129 **GENOVA** Via Antonio Cecchi, 7/9 TEL. +39 010 5959690 FAX +39 010 5848355
PARTITA IVA 01236860118 info@itec-engineering.it

E' vietata a norma di legge la riproduzione, anche parziale, non autorizzata di questo documento.