
TIPOLOGICO MURO DI SOSTEGNO PREFABBRICATI


SEZIONE A-A SCALA 1:20

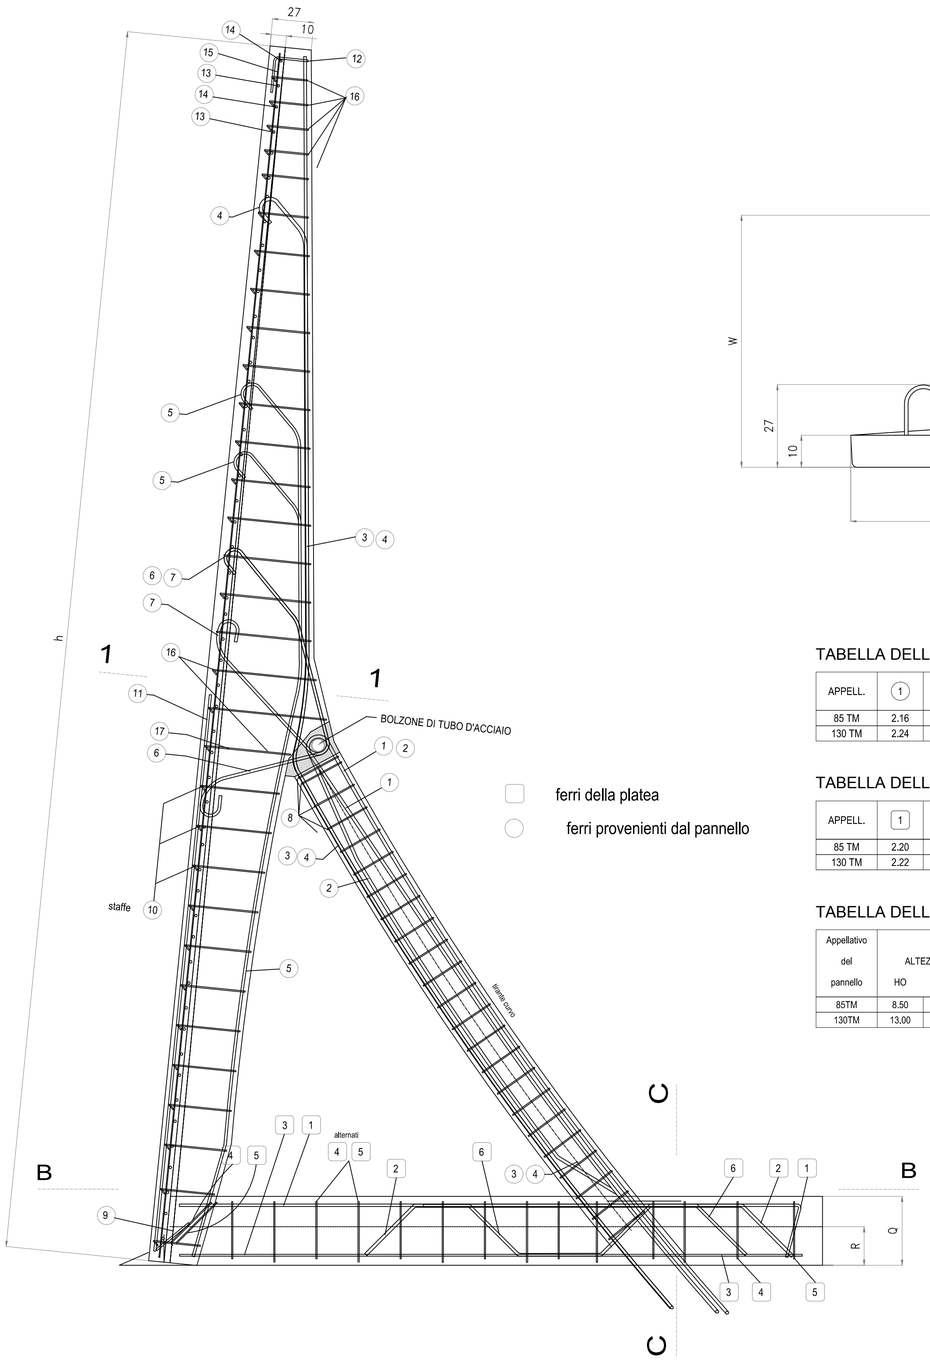

ferri della platea

ferri provenienti dal pannello

VISTA SUPERIORE SCALA 1:20

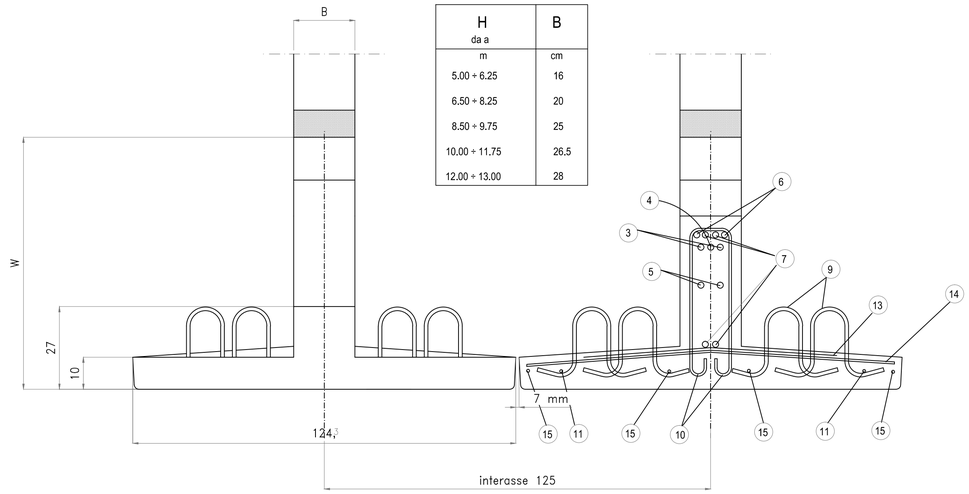

H da a	B
m	cm
5.00 ÷ 6.25	16
6.50 ÷ 8.25	20
8.50 ÷ 9.75	25
10,00 ÷ 11.75	26,5
12.00 ÷ 13.00	28

SEZIONE 1-1 SCALA 1:20

TABELLA DELLE ARMATURE DEL PREFABBRICATO

APPELL.	1	2	3	4	5	6	7	8	9	10	11	12	13	14	15	16	17
85 TM	2.16	2.16	2.18	2.18	2.14+2.16	3.16	2.18	25.08	2.12	14.08	1.12+2.14	1.12	27.08	28.08	4.12	22.08	1ø12
130 TM	2.24	2.24	2.26	2.26	4.26	3.24	2.24	25.12	4.16	28.08	4.18	1.12	46.08	46.08	4.14	33.08	2.14+1.16


TABELLA DELLE ARMATURE

APPELL.	1	2	3	4	5	6
85 TM	2.20	4.18	4.12	7.10	8.10	2.18
130 TM	2.22	8.20	4.16	15.10	15.10	2.22


TABELLA DELLE DIMENSIONI

Appellativo del pannello	ALTEZZE		dimensioni in metri			Volume platea	Peso ton
			PLATEA				
	HO	h	P	Q	R	m3/m	
85TM	8.50	8.54	4.35	0.50	0.30	1.868	5.959
130TM	13.00	13.06	6,50	0.95	0.75	5.595	11.770


SEZIONE C-C SCALA 1:20

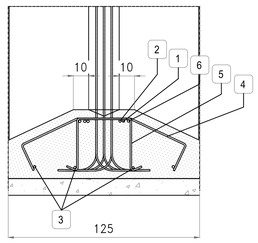


SEZIONE B-B SCALA 1:20

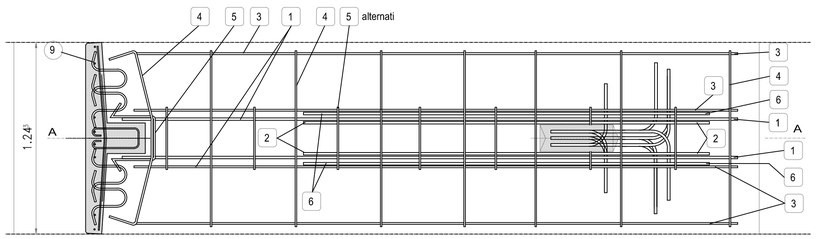


SCHEMA FERRI PLATEA

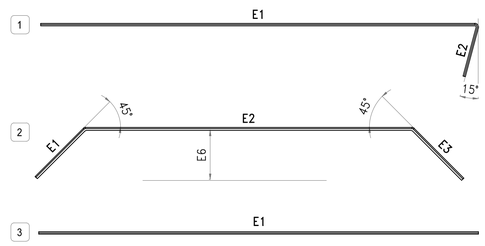


ELEMENTI MURO DI SOSTEGNO

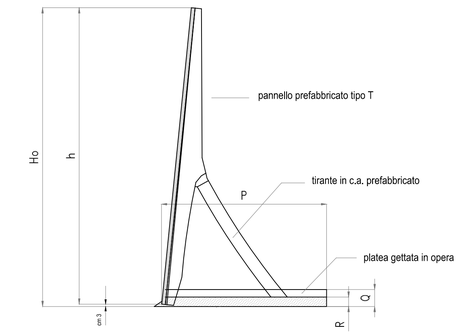

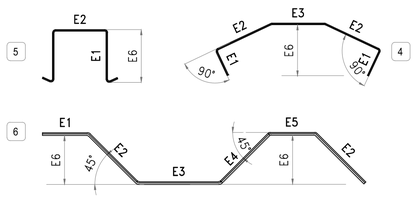

TIPOLOGICO TERRE ARMATE

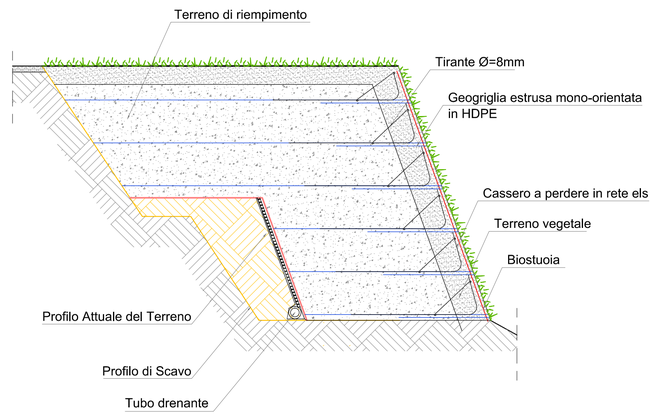

ITEC engineering

albasole greenpark

COMUNE DI ALBISOLA SUPERIORE
PROVINCIA DI SAVONA

Soggetto attuatore:
SOCIETÀ "IL GAROFANO S.R.L."
Via Felice Cavallotti, 11/4 - 16146 Genova

Committente
Soc. "IL GAROFANO S.r.l."

Livello di progetto
DEFINITIVO

data:
MAGGIO 2012

Tavola n°

STR-002

Titolo :
PROGETTO URBANISTICO OPERATIVO DI INIZIATIVA PRIVATA IN TERRITORIO NON INSEDIABILE NO-INS AMB-AMBITO ANU-SUB AMBITI 1.2-2.1-LOCALITA' RIO SPINA-BRIC AIE' PER LA REALIZZAZIONE DI ATTIVITA' LUDICO SPORTIVE E NATURALISTICHE VARIANTE AL P.U.C ED AL P.T.C.P IN APPLICAZIONE DELL'ART. 59 L.R. 36/97.

Oggetto:
- TIPOLOGICO OPERE SOSTEGNO TERRENI

Scala:
Varie

CODICE PROGETTO:
P106-11
NOME FILE:
P106-11-D-DI-STR-002-A

Firme

ORDINE DEGLI INGEGNERI DELLA PROVINCIA DI SAVONA — Dott. Ing. ROBERTO VILLARINO n. 957

ORDINE DEGLI INGEGNERI DELLA PROVINCIA DI SAVONA — Dott. Ing. PIETRO MISURALE n. 5390

Rev.	Modifiche / Revisioni	Redatto	Data	Contr./Appr.	Data
A	PRIMA EMISSIONE	AVA	07/05/2012	AVA/RV	07/05/2012
		MM			
0	-	-	-	-	-
0	-	-	-	-	-
0	-	-	-	-	-

ITEC engineering S.r.l.
SEDE LEGALE E UFFICI
19038 SARZANA LA SPEZIA
Via Cisa, 136 C
TEL. +39 0187 610532 FAX +39 0187 610775
UFFICI
16129 GENOVA
Via Antonio Cecchi, 7/9
TEL. +39 010 5959690 FAX +39 010 5848355
PARTITA IVA 01236860118
info@itec-engineering.it

E' vietata a norma di legge la riproduzione, anche parziale, non autorizzata di questo documento.