



schema del rapporto consentito tra lato corto/lato lungo per nuovi manufatti

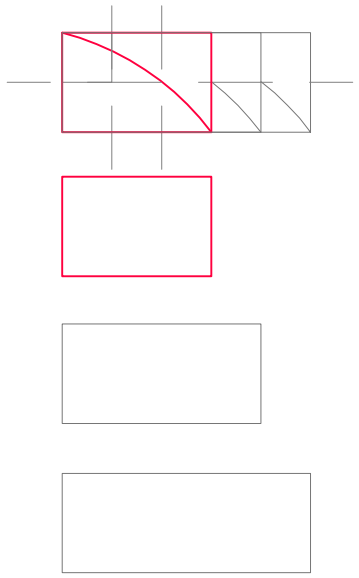

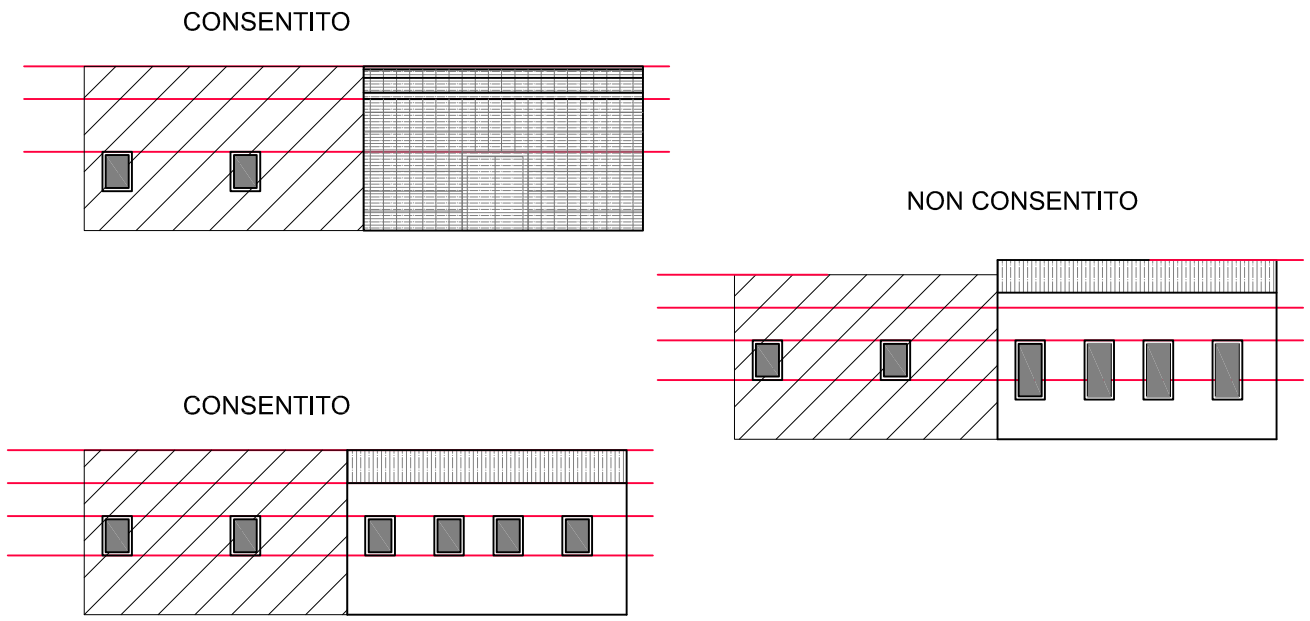

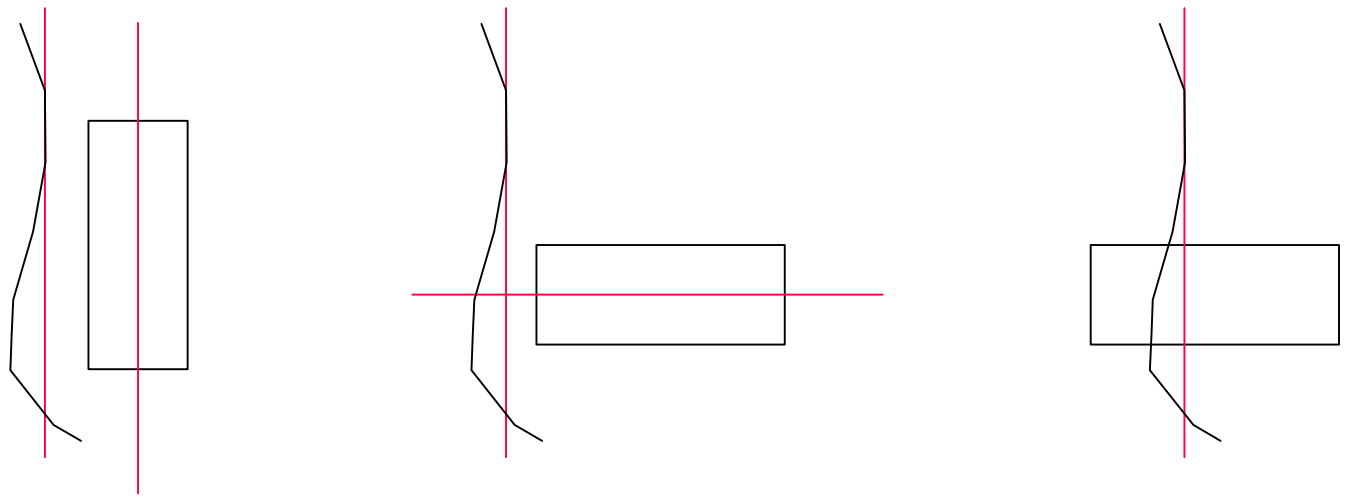

RAPPORTO CON TERRITORIO

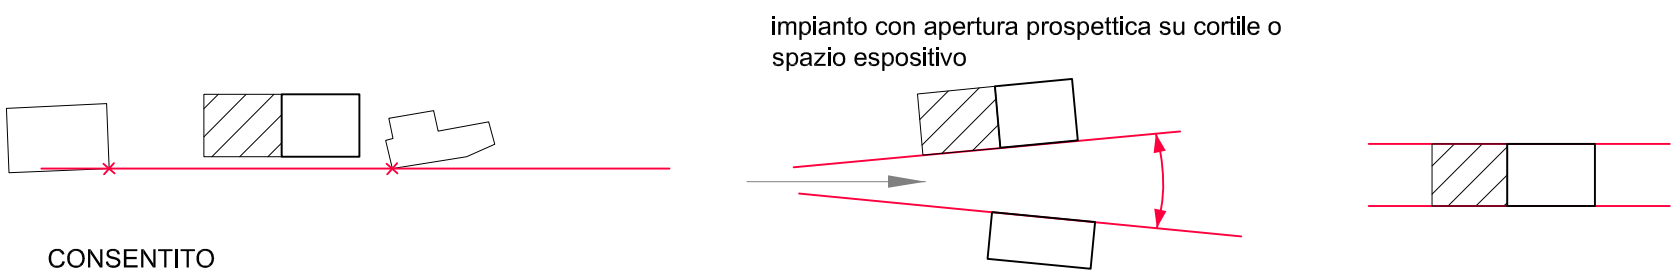

RAPPORTO CON ESISTENTE

Scheda disciplina puntuale: **A.r.p.**

TIPOLOGIA A COMPLETAMENTO

- si tratta di manufatti a completamento di edifici/magazzini esistenti.
- impiato di sviluppo seguendo gli allineamenti di facciata senza sfalsamento tra elemento esistente e quello di completamento.
- sono ammessi in facciata ed in copertura tamponamenti opachi e trasparenti.
- copertura del nuovo manufatto coerente nei caratteri, pendenza e tipologia con copertura dell'edificio esistente.
- caratteri architettonici sobri
- bucature in allineamento orizzontale contiguo con quota delle bucature dell'edificio esistente.
- "H" al colmo ed alla gronda del manufatto di completamento devono essere alla medesima quota di colmo e gronda del manufatto esistente.