# Provincia di Savona
## Comune di Toirano

S.U.A. in VARIANTE
al S.U.A. approvato in data 03/03/2011 Prot. n. 2023
per realizzazione di impianto produttivo in Località Marmoraire

Oggetto elaborato:

ESTRATTI CARTOGRAFICI


Progetto: Architetto Fabio Violin

Staff: Arch. M. Dambra

Via Cesarea 23 int. 4, 17025 Loano (SV)
Tel: +3919673822, Fax: +3919673822, Mail: F.Violin@awn.it


Timbro e firma

Proprietà:

Consorzio Co.Art
Via Cesarea 23, 17025 Loano (SV), P.Iva: 01610420091

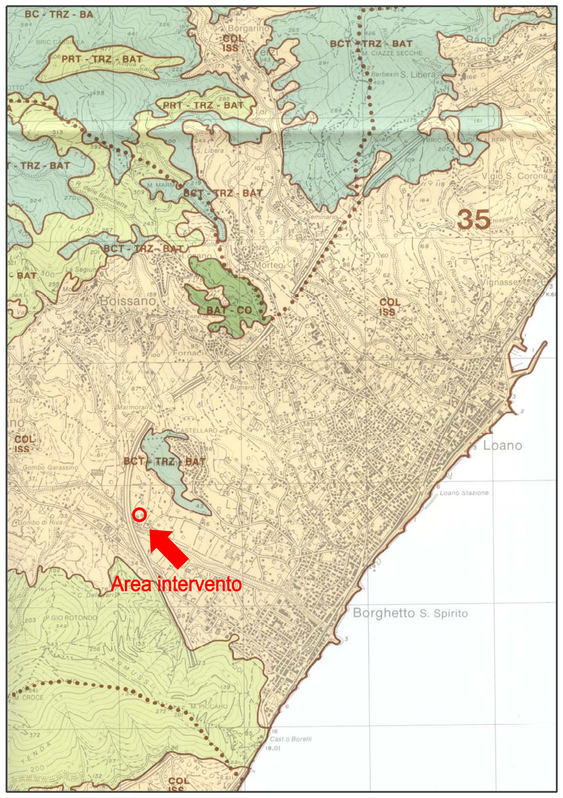
Firma


Questo elaborato grafico è stato realizzato con:
MicroStation V8
Licenza n° 7020947900282.
Ai sensi di legge l'autore si riserva tutti i diritti di proprietà.
Senza la preventiva autorizzazione scritta è vietata
qualsiasi forma di divulgazione e riproduzione del disegno.


Data: Luglio 2013

Scala: Varie


Elaborato: 01





Estratto di P.T.C.P. assetto vegetazionale, Tav 40, scala 1:25.000



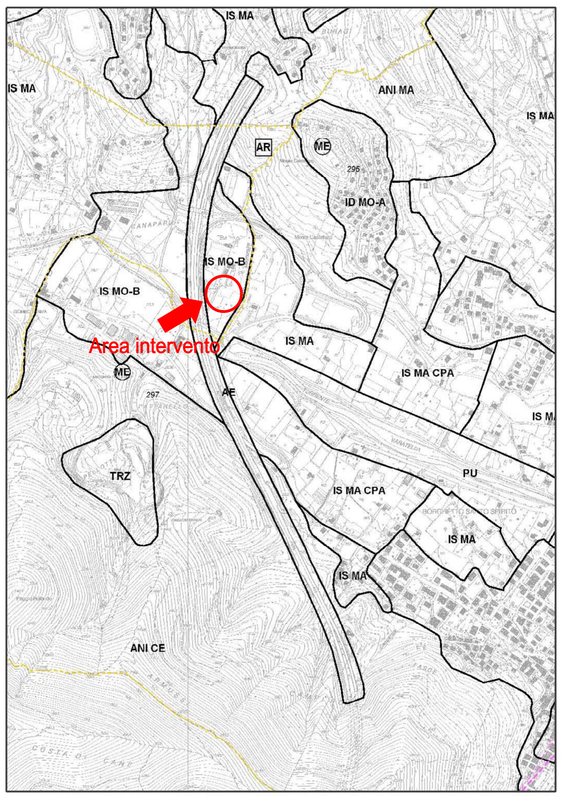

Unione progetti zone industriali limitrofe con sovrappozione su Foto satellitare



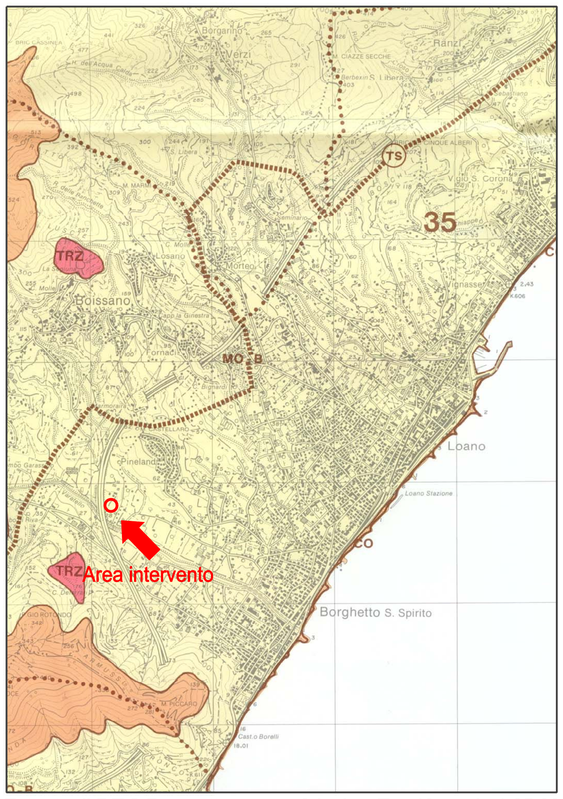

Estratto di P.T.C.P. assetto insediativo, Tav 40, scala 1:10.000



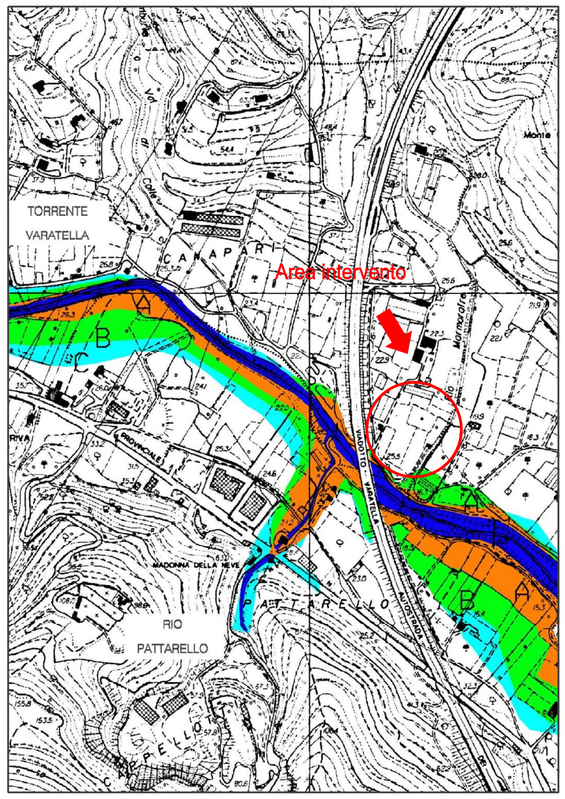

Estratto di P.T.C.P. assetto geomorfologico, Tav 40, scala 1:25.000



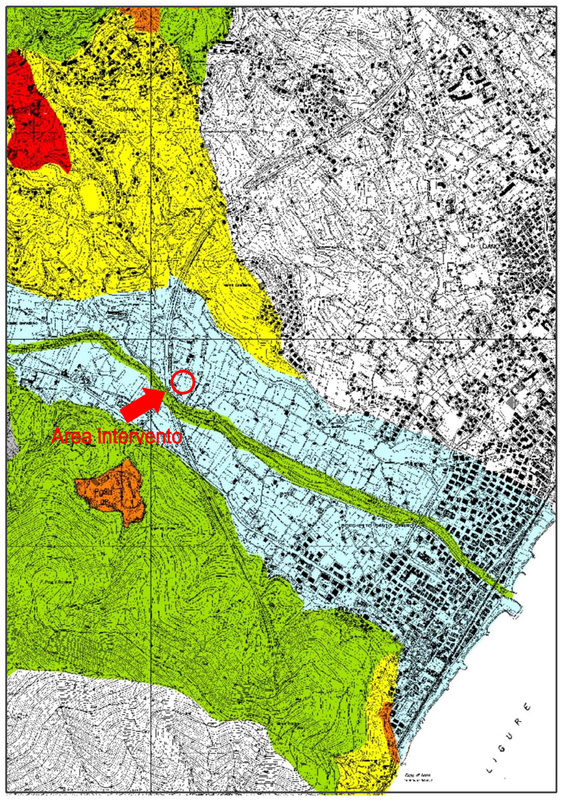

Estratto di Piano di Bacino torrente Varatella, fasce di inondabilità
con sovrapposizione piano particolareggiato approvato
Bacino 480, Tav 09 scala 1:5000



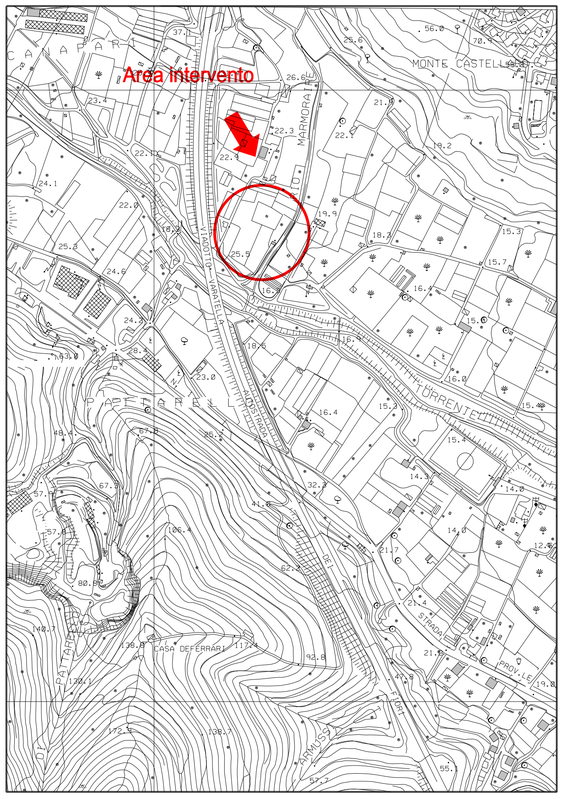

Estratto di Piano di Bacino torrente Varatella,
suscettività al dissesto
Bacino 480, scala 1:10.000



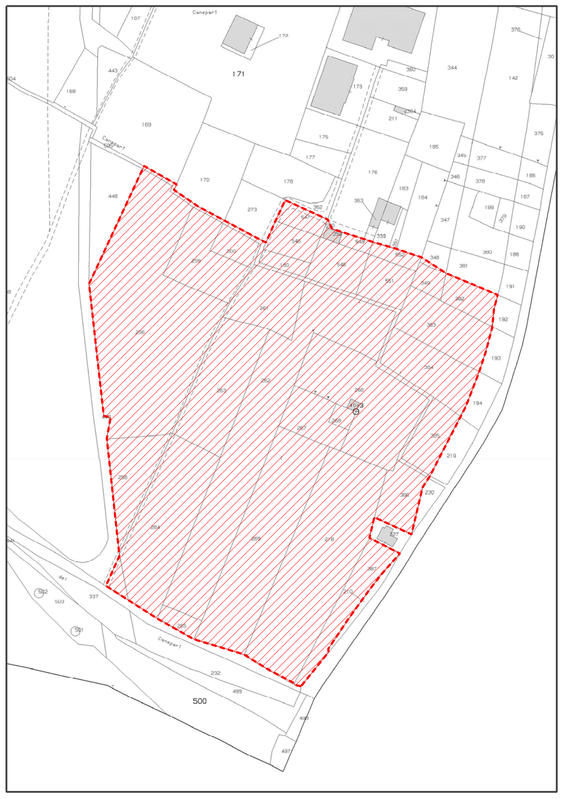
Estratto di C.T.R. Foglio 245072
Scala 1:5000



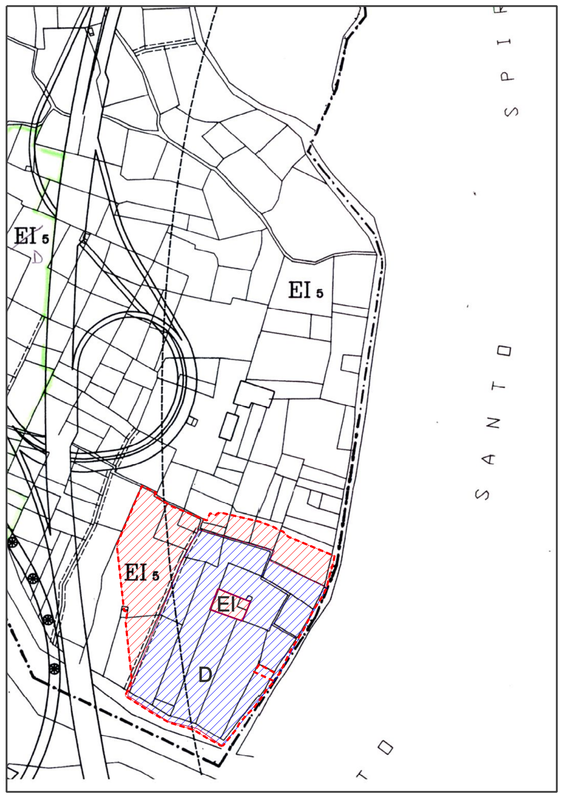
Estratto di Mappa Catastale: Comune di Toirano Foglio 28
Scala 1:1000




Estratto di P.R.G. dell'area d'intervento scala 1: 2000

| FOGLIO | MAPPALE | SUPERF.(mq) | QUALITA' | CLASSE |
|---|---|---|---|---|
| 28 | 263 | 720,00 | frutteto irriguo | 2 |
| 28 | 264 | 970,00 | incolto produttivo | U |
| 28 | 386 | 249,00 | orto irriguo | 2 |
| 28 | 261 | 400,00 | canneto | 1 |
| 28 | 266 | 950,00 | frutteto irriguo | 2 |
| 28 | 383 | 472,00 | frutteto irriguo | 2 |
| 28 | 104 | 10,00 | fabbricato rurale | |
| 28 | 387 | 373,00 | incolto produttivo | U |
| 28 | 218 | 1.600,00 | frutteto irriguo | 2 |
| 28 | 384 | 448,00 | frutteto irriguo | 2 |
| 28 | 385 | 253,00 | frutteto irriguo | 2 |
| 28 | 265 | 100,00 | pascolo cespugliato | U |
| 28 | 269 | 1.290,00 | frutteto irriguo | 2 |
| 28 | 262 | 1.850,00 | frutteto irriguo | 2 |
| 28 | 546 (ex 179) | 154,00 | frutteto irriguo | 2 |
| 28 | 548 (ex 181) | 242,00 | frutteto irriguo | 2 |
| 28 | 551 (ex 182) | 224,00 | frutteto irriguo | 2 |
| 28 | 180 | 75,00 | frutteto irriguo | 2 |
| 28 | 258 | 410,00 | incolto produttivo | U |
| 28 | 256 | 2.350,00 | frutteto irriguo | 2 |
| 28 | 259 | 450,00 | frutteto irriguo | 2 |
| 28 | 260 | 130,00 | frutteto irriguo | 2 |
| 28 | 382 | 182,00 | frutteto irriguo | 2 |
| 28 | 349 | 85,00 | frutteto irriguo | 2 |
| 28 | 552 | 76,00 | frutteto irriguo | 2 |
| 28 | 549 | 38,00 | frutteto irriguo | 2 |
| 28 | 350 | 24,00 | ente urbano | |
| 28 | 550 | 6,00 | frutteto irriguo | 2 |
| 28 | 547 | 160,00 | frutteto irriguo | 2 |
| 28 | 348 parte | 4,00 | frutteto irriguo | 2 |
| 28 | 267 | 260,00 | orto irriguo | 2 |
| 28 | 268 | 46,00 | orto irriguo | 2 |
| TOTALE | | 14.601,00 | | |

Mappali facenti parte dell'intervento