Provincia di Savona
Comune di Toirano

S.U.A. in VARIANTE
al S.U.A. approvato in data 03/03/2011 Prot. n. 2023
per realizzazione di impianto produttivo in Località Marmoraire

Oggetto elaborato:
TAVOLA DI RAFFRONTO:
PLANIMETRIA GENERALE

Progetto: Architetto Fabio Violin
Staff: Arch. M. Dambra
Via Cesarea 23 Int. 4, 17025 Loano (SV)
Tel: +39 0196 73822, Fax: +39 0196 73822, Mail: F.Violin@pec.it

Timbro e firma


Proprietà:
Consorzio Co.Art
Via Cesarea 23, 17025 Loano (SV), P.Iva: 01610420091


Firma

Questo elaborato grafico è stato realizzato con:
MicroStation V8
Licenza n° 7000047280203.

Ai sensi di legge l'autore si riserva tutti i diritti di proprietà.
Senza la preventiva autorizzazione scritta è vietata
qualsiasi forma di divulgazione e riproduzione del disegno.

Data: Luglio 2013
Scala: 1:200
Elaborato: 04a

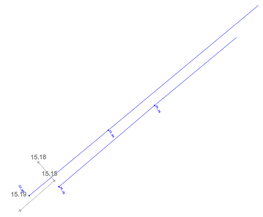

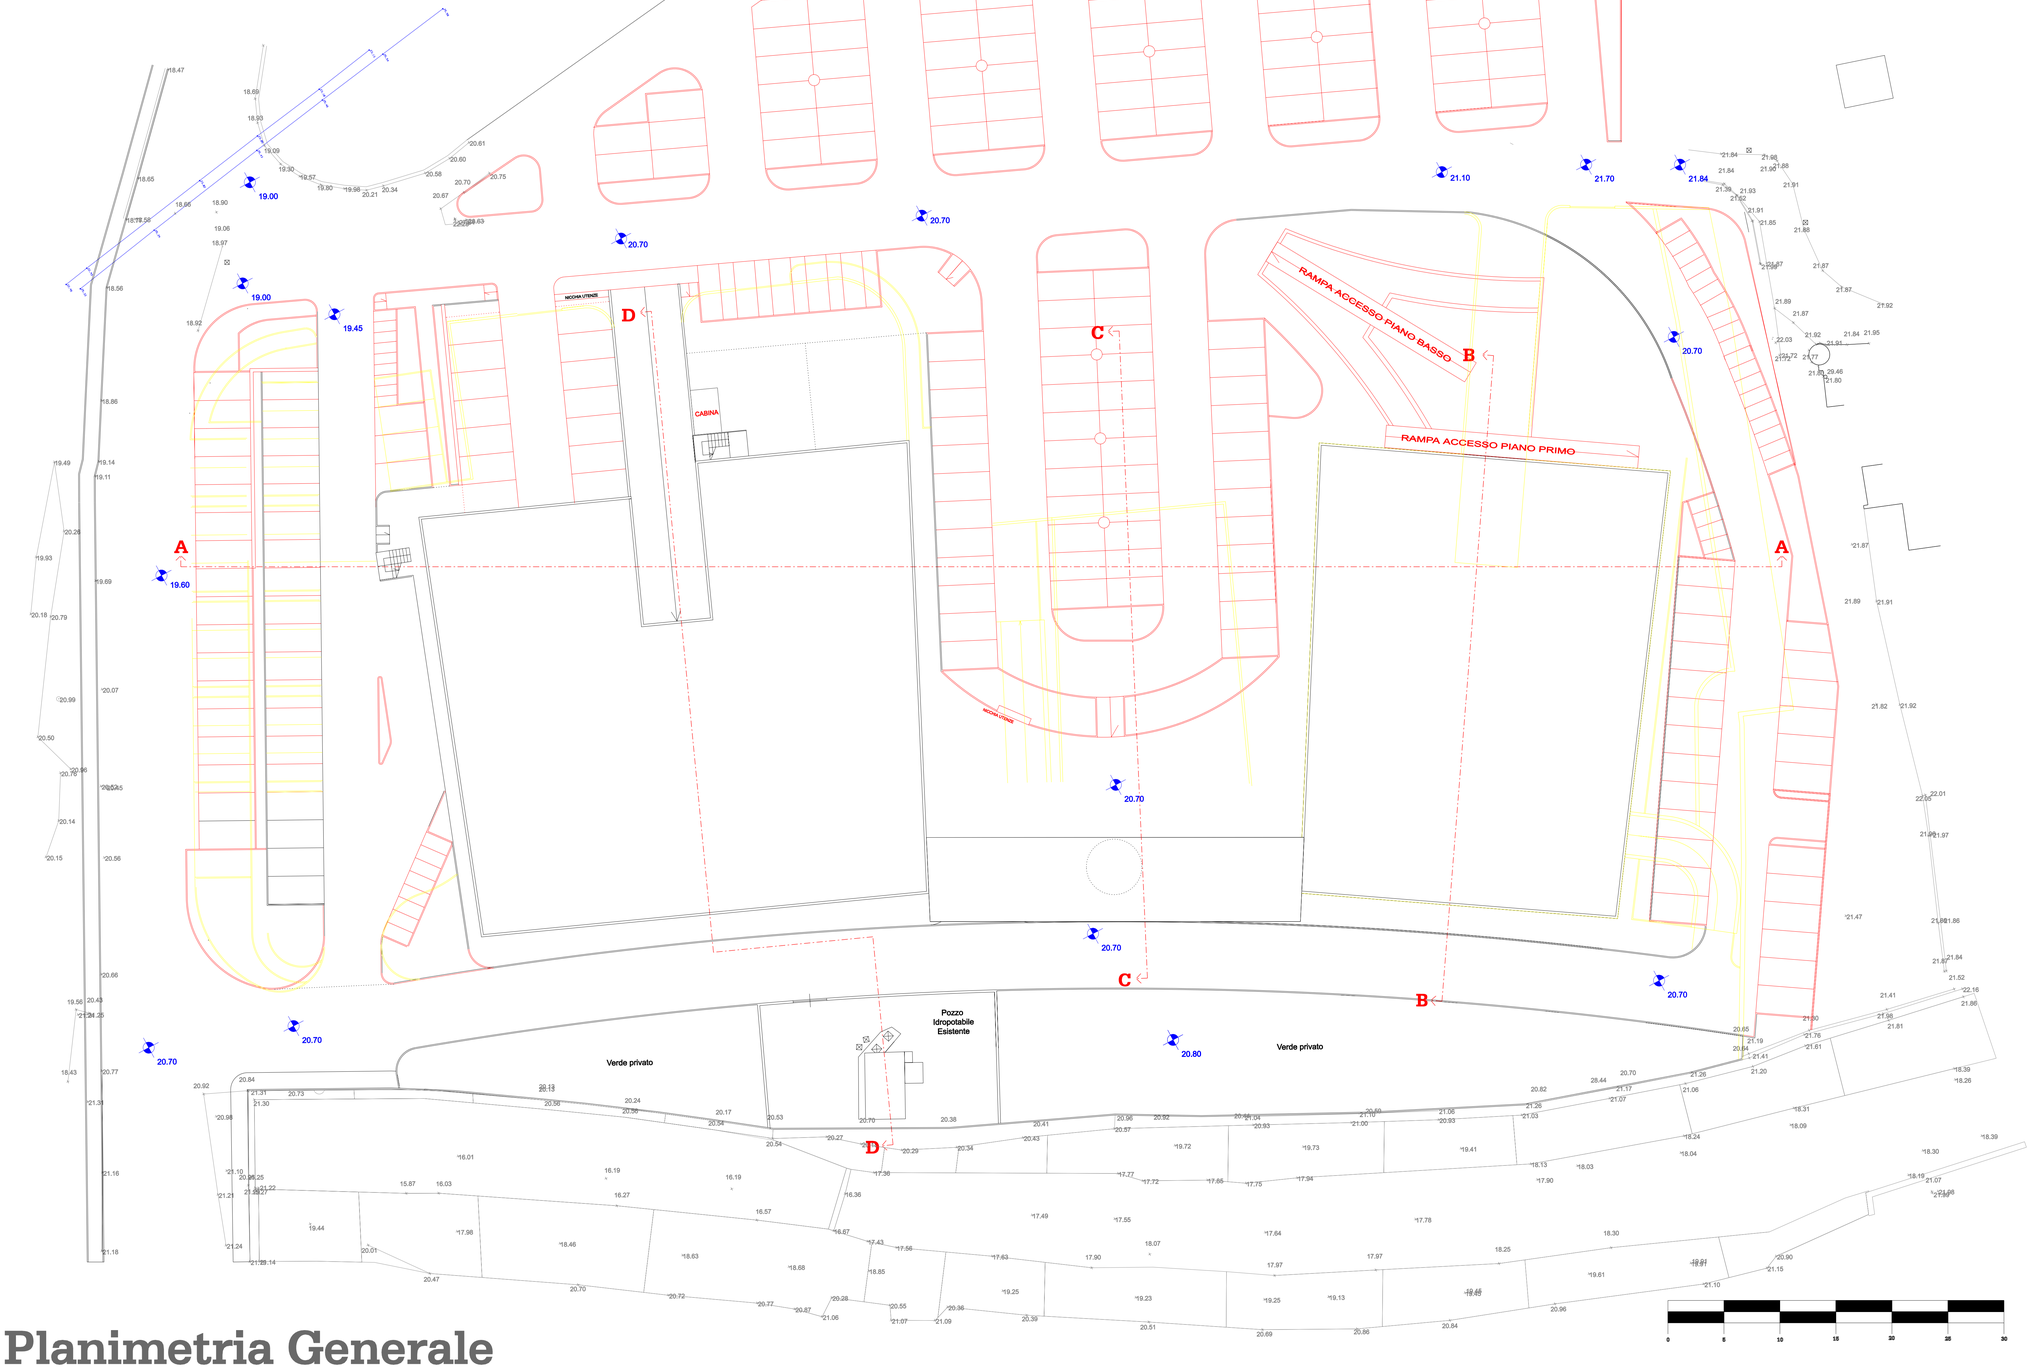

Planimetria Generale