Provincia di Savona
Comune di Toirano

S.U.A. in VARIANTE
al S.U.A. approvato in data 03/03/2011 Prot. n. 2023
per realizzazione di impianto produttivo in Località Marmoraire

Oggetto elaborato:
PROGETTO DI VARIANTE:
PINATA PIANO INTERRATO E TERRA

Progetto: Architetto Fabio Violin
Staff: Arch. M. Dambra
Via Cesarea 23 int. 4, 17025 Loano (SV)
Tel: +3919673822, Fax: +3919673822, Mail: F.Violin@awn.it

Timbro e firma


Proprietà:
Consorzio Co.Art
Via Cesarea 23, 17025 Loano (SV), P.Iva: 01610420091

Firma

Questo elaborato grafico è stato realizzato con:
MicroStation V8
Licenza n. 7008947080082.
Ai sensi di legge l'autore si riserva tutti i diritti di proprietà.
Senza la preventiva autorizzazione scritta è vietata
qualsiasi forma di divulgazione e riproduzione del disegno.

Data:	Scala:	Elaborato:
Luglio 2013	1:200	03b

Pianta Piano Interrato

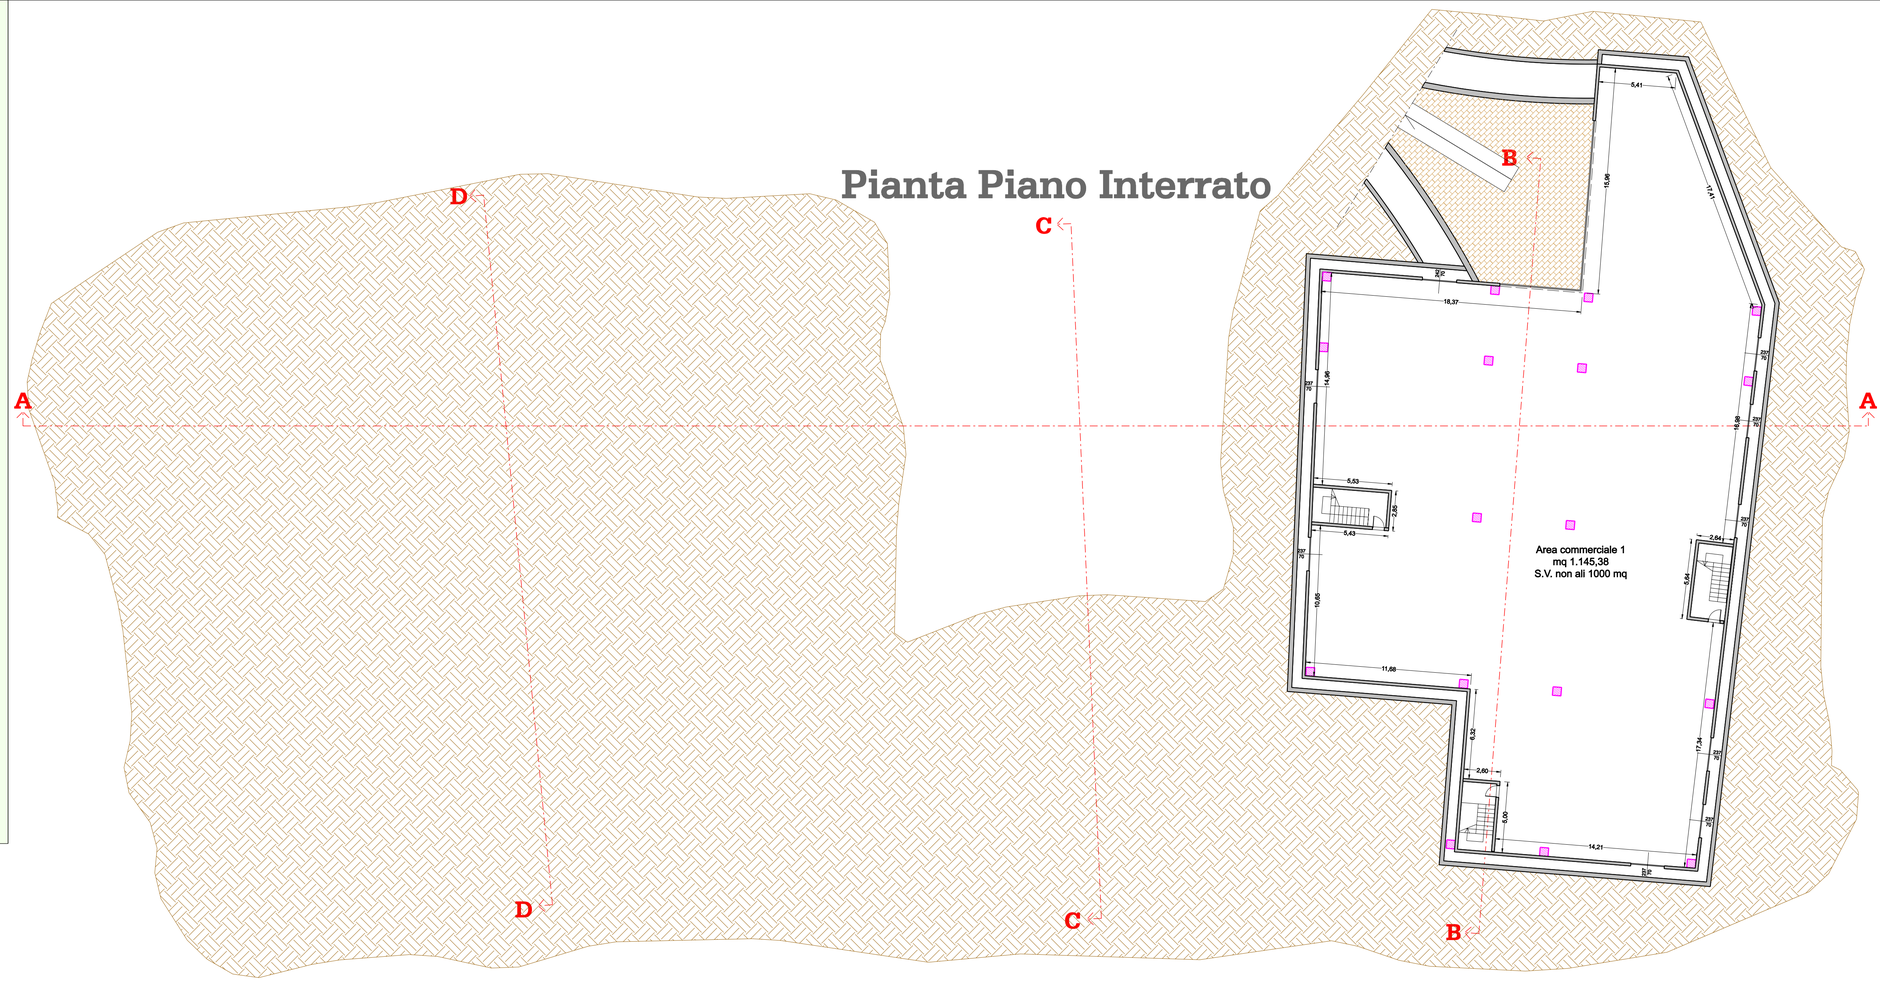

Pianta Piano Terra

