Provincia di Savona
Comune di Toirano

S.U.A. in VARIANTE
al S.U.A. approvato in data 03 / 03 / 2011 Prot. n. 2023
per realizzazione di impianto produttivo in Località Marmoraire

Oggetto elaborato:
PROGETTO DI VARIANTE
SEZIONI E PROSPETTI

Progetto: Architetto Fabio Violin
Staff: Arch. M. Dambra

Via Cesarea 23 int. 4, 17025 Loano (SV)
Tel: +39 19673822, Fax: +39 19673822, Mail: F.Violin@awn.it

timbro e firma

Proprietà:
Consorzio Co.Art
Via Cesarea 23, 17025 Loano (SV), P.Iva: 01610420091

Firma


Questo elaborato grafico è stato realizzato con licenza 1A-007-685.
Allplan 2012

Ai sensi di legge l'autore si riserva tutti i diritti di proprietà. Senza la preventiva autorizzazione scritta è vietata qualsiasi forma di divulgazione e riproduzione del disegno.


Data: Luglio 2013

Scala: 1:200


Elaborato: 03d

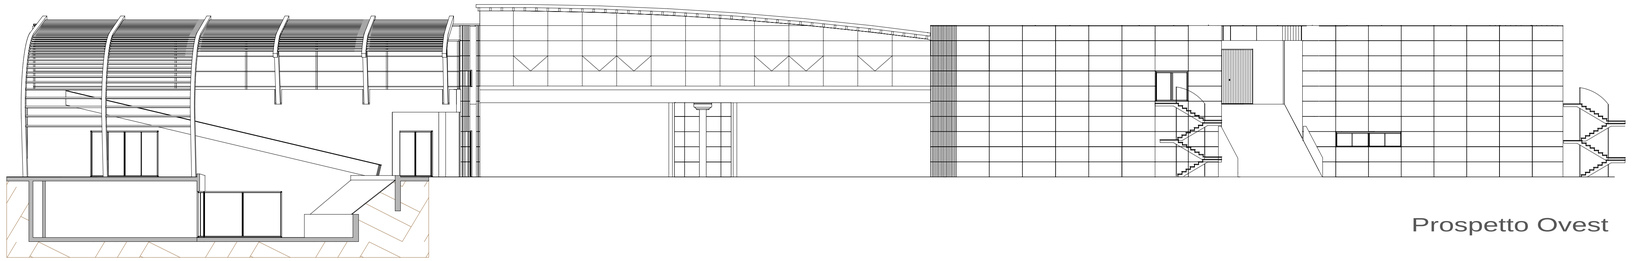


Prospetto Ovest

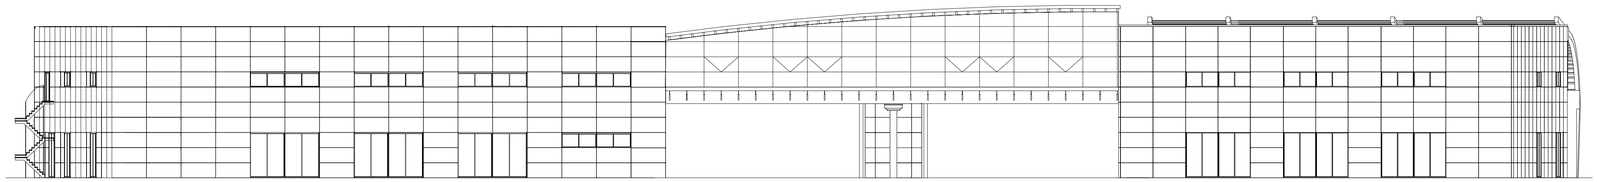


Prospetto Est

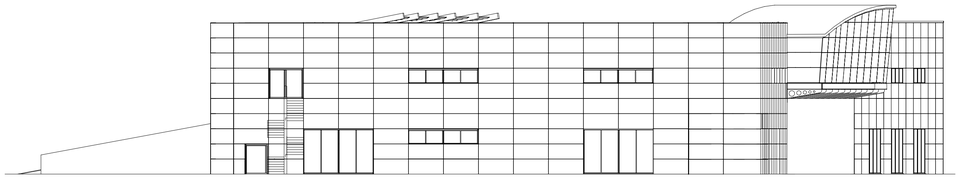


Prospetto Sud

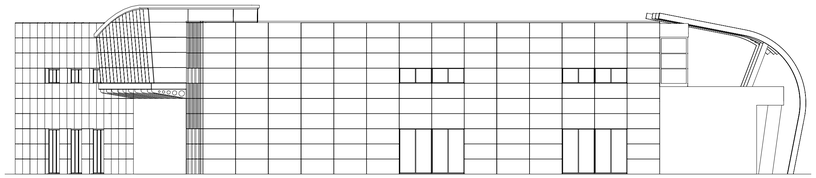


Prospetto Nord

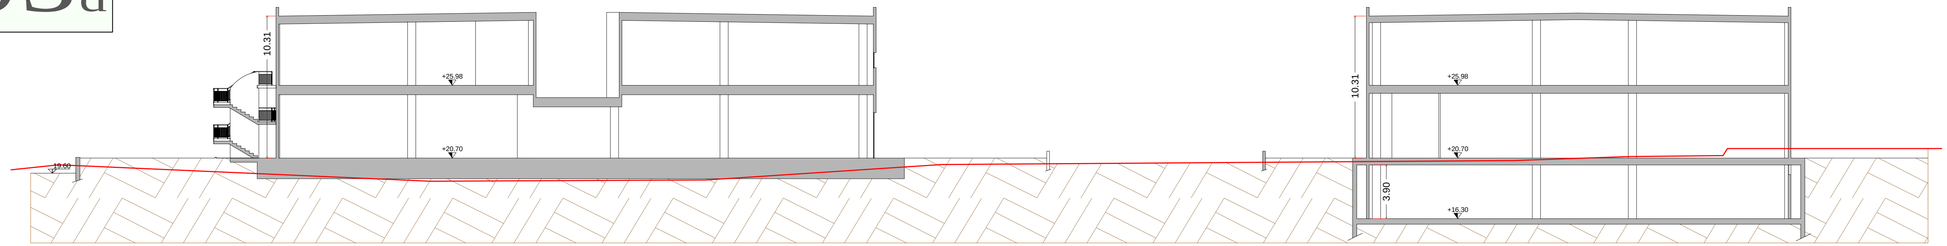


Sezione A-A

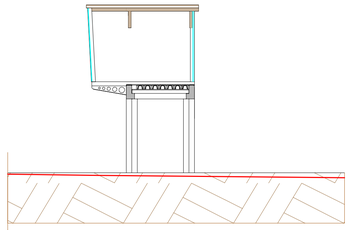

Sezione C-C

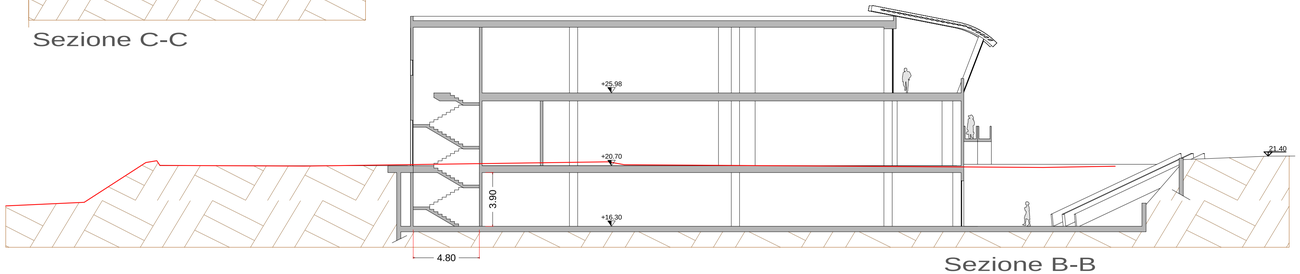

Sezione B-B

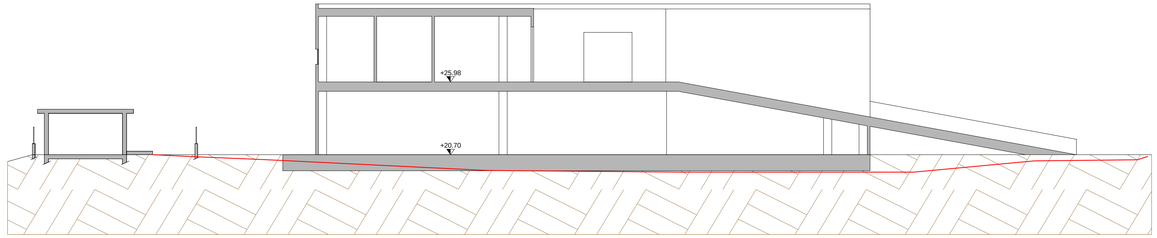

Sezione D-D