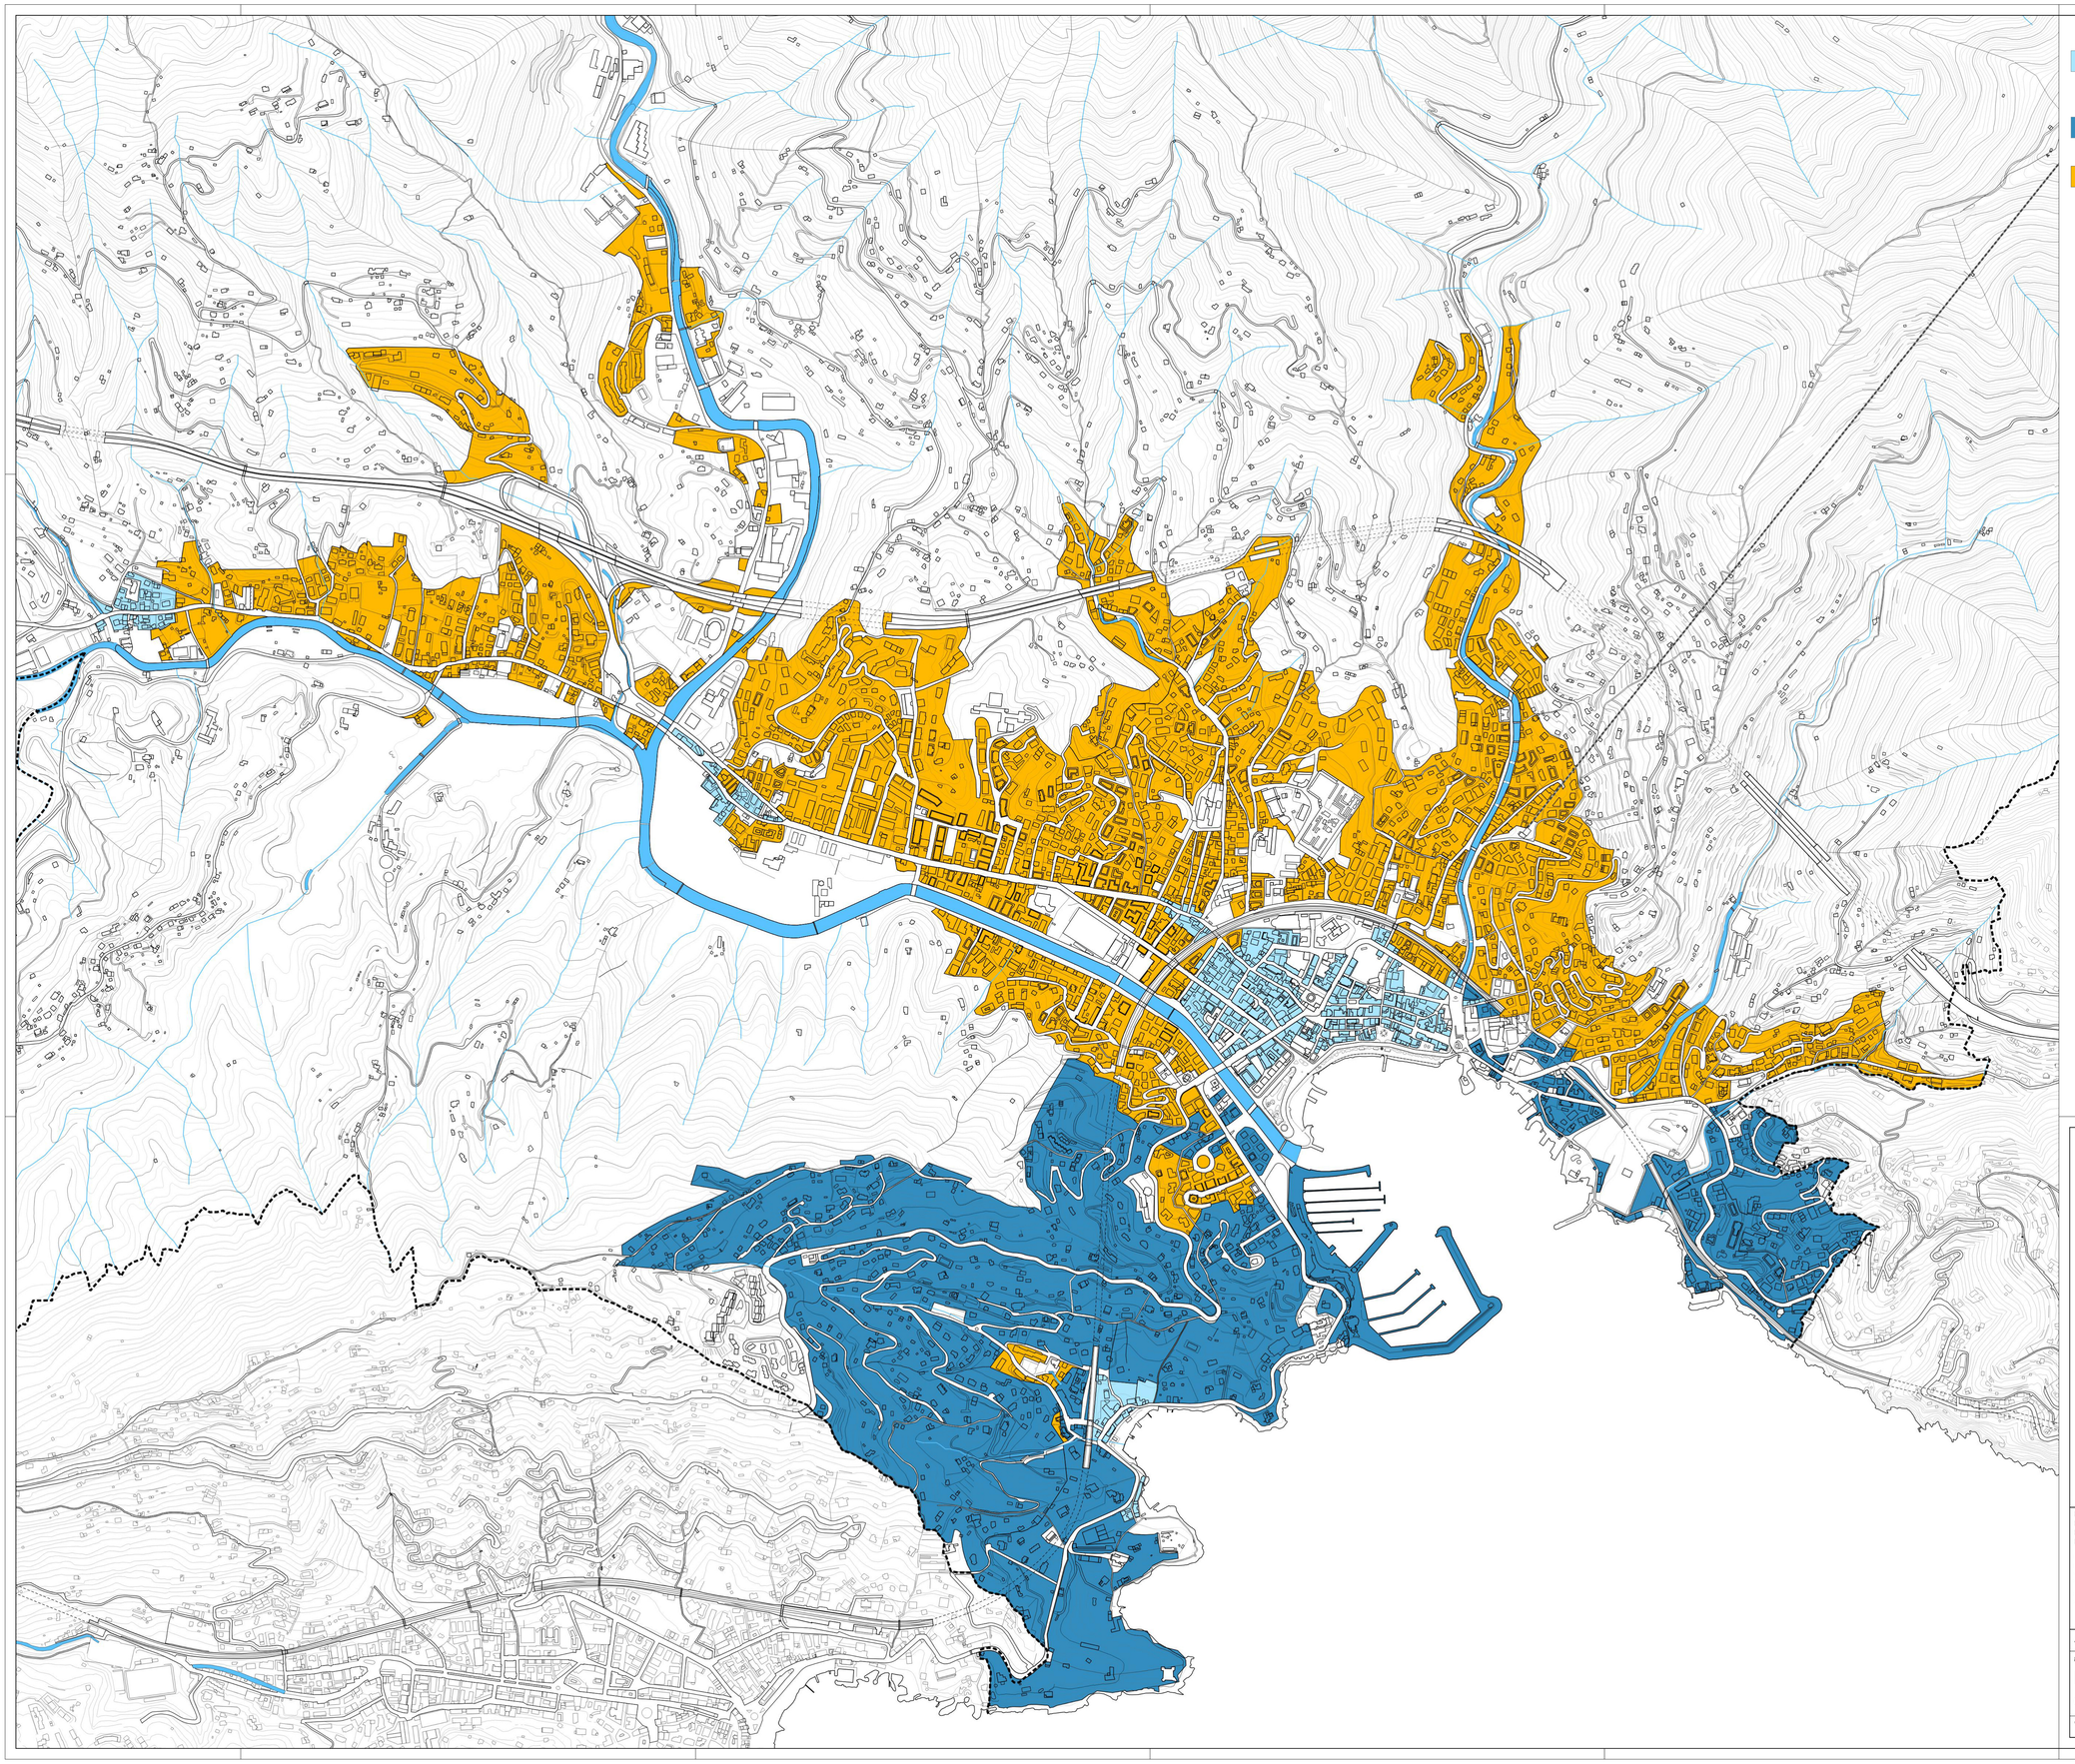


Zona centro
Esercizi di vicinato (EV) con SNV alimentare fino a 100 mq e SNV non alimentare fino a 150 mq.
Esercizi di vicinato speciali (EVS) con superficie di vendita fino a 150 mq.

Esercizi di vicinato (EV) con SNV alimentare fino a 100 mq e SNV non alimentare fino a 150 mq.
Esercizi di vicinato speciali (EVS) con superficie di vendita fino a 150 mq.

Medie strutture di vendita (MSV)
Aggregazioni di esercizi singoli (AGS)

Comune di Rapallo
Città Metropolitana di Genova

PIANO URBANISTICO COMUNALE

PROGETTO DEFINITIVO

Struttura commissariale PUC

commissario ad acta dott. Federico MARENCO
ing. Giorgio OTTONELLO
arch. Rosaura SANCINETO
arch. Elisa ZEREGA
geom. Stefano LAVORATORI
geom. Marco FORZANINI
dott. Irene FONTANA
dott. Patrizia LUPINO
geol. Gabriele STAGNARO
dott. Frida OCCELLI - Studium s.a.s.
arch. Chiara ONORATO
arch. Stefania VERNAZZA
avv. Mauro VALLERGA

Hanno partecipato alla redazione del:
PROGETTO PRELIMINARE *adottato con deliberazione del Consiglio Comunale n° 212 del 26 novembre 2005*
PROGETTO DEFINITIVO *adottato con deliberazione del Commissario ad Acta n° 240 del 22 dicembre 2010*
RAPPORTO PRELIMINARE VAS *adottato con deliberazione della Giunta Comunale n° 27 del 6 febbraio 2014*

arch. Gianni PERUGGI
arch. Giuseppe GALASSO
aspetti della pianificazione
collaboratore arch. Benedetta PROFICE
arch. Paolo RIGAMONTI
disciplina paesistica di livello puntuale
prof. geol. Alfonso BELLINI
geol. Valeria BELLINI
aspetti geologici e microzonazione sismica
collaboratore dott. Silvia TORCHIO
arch. Marco REBORA
coordinamento operativo
avv. Corrado MAUCERI
aspetti giuridici
dott. Rosanna DE MATTEI
dott. Raffaella SPINETTA
aspetti naturalistici
arch. Francesca BERTINELLI
arch. Antonella CAVANNA
arch. Anna SESSAREGO
analisi e ricerche per la descrizione fondativa

Adottato con Delibera del Commissario ad Acta n° ... del ..... Il Segretario Generale

struttura del piano

titolo

Disciplina urbanistica delle strutture commerciali (art.13 norme del piano)

S 5

data	*aggiornamenti*	*scala*
Dicembre 2017		1:5.000