


Legenda

- LIMITE DELLO S.U.A.
- LIMITE DEL DEMANIO MARITTIMO

FUNZIONI ED USI

- **PP.n** PARCHEGGI PUBBLICI
- **PPE1..n** possibile collocazione dei parcheggi per le spiagge
- Opera di urbanizzazione fuori dal perimetro con dettaglio


Ⓐ ACCESSO AL PARCHEGGIO
Ⓤ USCITA DAL PARCHEGGIO

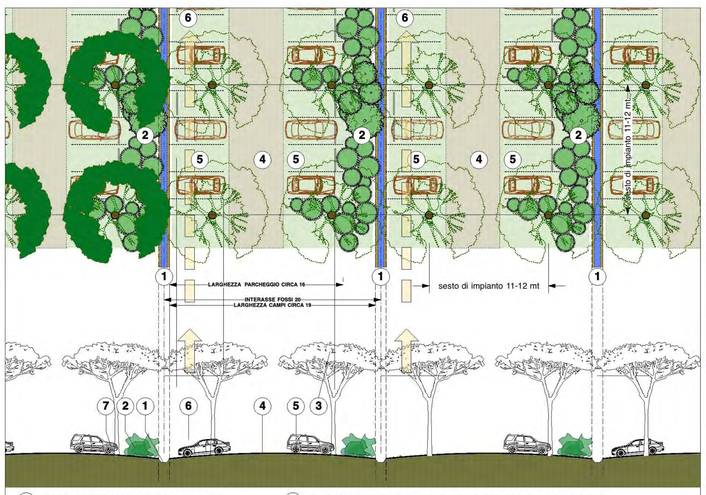

1. FOSSI DI SCOLO DEI CAMPI ESISTENTI
2. SIEPE DI NUOVO IMPIANTO LARGHEZZA MT 3 ca
3. PIANTATA
4. CORSELLO CON FONDO DRENANTE
5. SUOLO BATTUTO, TENUTO A PRATO PER PARCHEGGIO ESTIVO
6. LATO DEL FOSSO ACCESSIBILE PER MANUTENZIONE
7. FERMA RUOTA

PARCHEGGI NELLA PIANTATA


SCALA 1:200 0 5mt 10mt

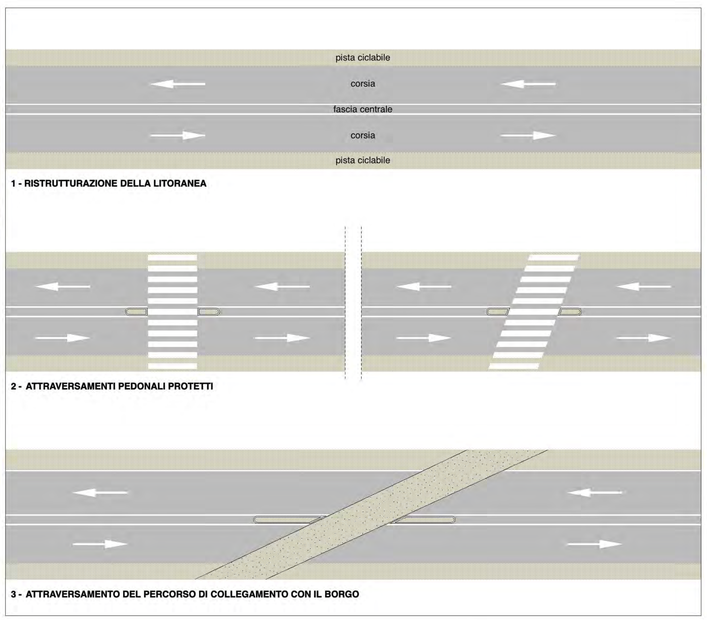

1 - RISTRUTTURAZIONE DELLA LITORANEA

2 - ATTRAVERSAMENTI PEDONALI PROTETTI

3 - ATTRAVERSAMENTO DEL PERCORSO DI COLLEGAMENTO CON IL BORGO

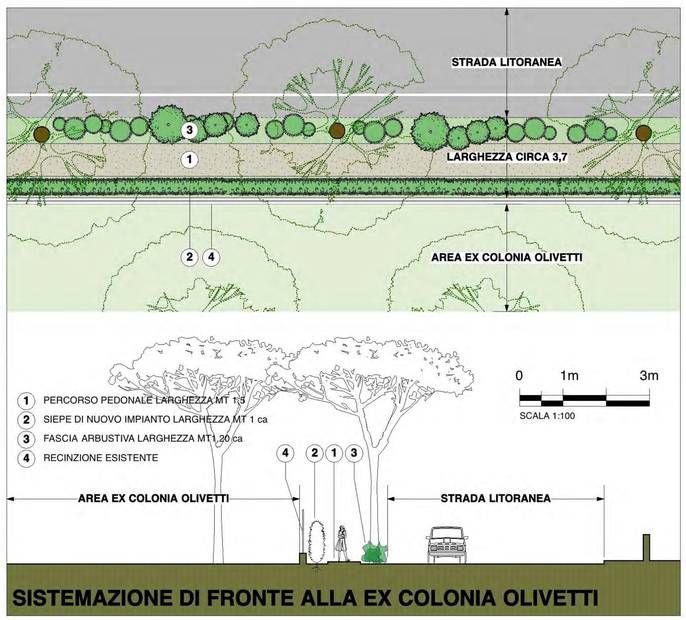


1. PERCORSO PEDONALE LARGHEZZA MT 1,5
2. SIEPE DI NUOVO IMPIANTO LARGHEZZA MT 1 ca
3. FASCIA ARBUSTIVA LARGHEZZA MT 1,20 ca
4. RECINZIONE ESISTENTE

SISTEMAZIONE DI FRONTE ALLA EX COLONIA OLIVETTI

COMUNE DI SARZANA
provincia della spezia

PIANO DEGLI ARENILI E DELLA FASCIA COSTIERA

STRUMENTO URBANISTICO ATTUATIVO DI INIZIATIVA PUBBLICA L.R. 24/87

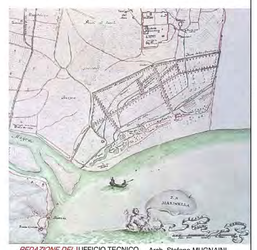

REDAZIONE DEL PIANO
UFFICIO TECNICO COMUNE DI SARZANA — Arch. Stefano MUGNAINI, Coordinamento generale
Antonio CHIRICO, prof. Ingegnere — Via P. Toselli 11/31, I 16142 GENOVA, tel. 010 3048577 Email: chirico@unige.it
Doriano LUCCHESININ, Architetto — Via C. Arzela, 7 -19037 S. STEFANO MAGRA, tel. 0187 620041 Email: lucchesini@studiolucca.com
aspetti ambientali ed agronomici: Gabriella COZZANI, Dott. Agronomo — Via della Stazione Mare – VEZZANO LIGURE (SP) tel. 3337604878 Email: gabri82@libero.it
COLLABORAZIONI: Arch. Elisabetta BECAGLI, Michele CONTI, Arch Francesco CONTI, Elisa LOMBARDI, Ing Elisa TORTI, Ing Lucia PICASSO

TITOLO **g) PLANIMETRIA DELL'ASSETTO**

VIABILITA' ED ACCESSIBILITA'

SCALA		DATA ediz.	ver.
1:2.000		15-11-14	A

REV.	DESCRIZIONE:	DATA:	ELABORATO N.:
A	1 emissione per adozione	NOV 14	g) 03
B			
C			
D			

NOME FILE - File Name