


SVILUPPO 1 **ACCESSO**

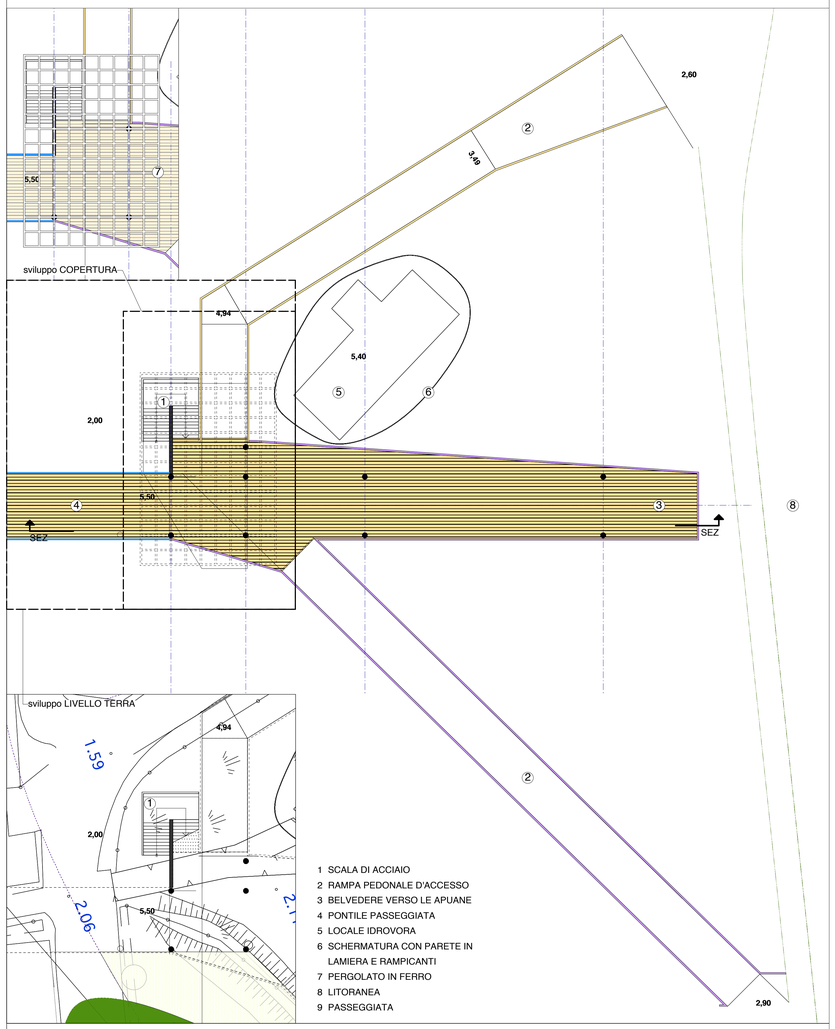


1 SCALA DI ACCIAIO
2 RAMPA PEDONALE D'ACCESSO
3 BELVEDERE VERSO LE APUANE
4 PONTILE PASSEGGIATA
5 LOCALE IDROVORA
6 SCHERMATURA CON PARETE IN LAMIERA E RAMPICANTI
7 PERGOLATO IN FERRO
8 LITORANEA
9 PASSEGGIATA

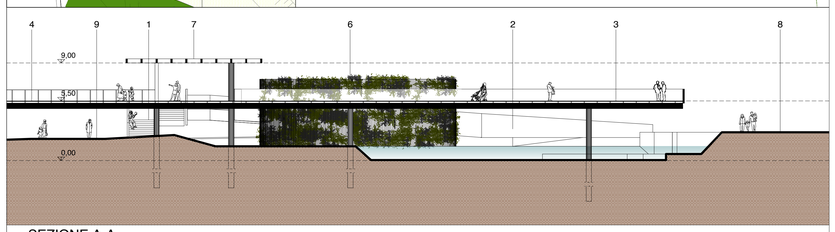

SEZIONE A-A

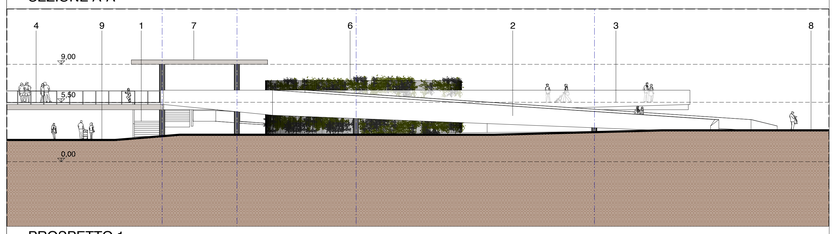


PROSPETTO 1

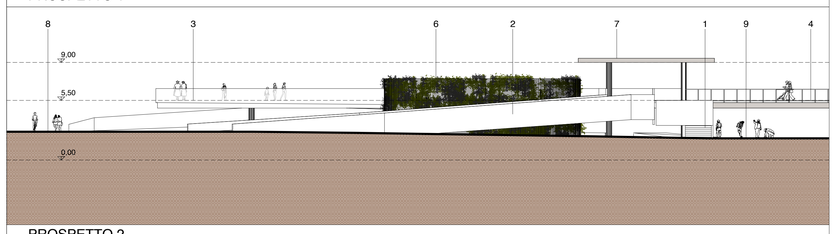


PROSPETTO 2


SVILUPPO 1 **BELVEDERE**

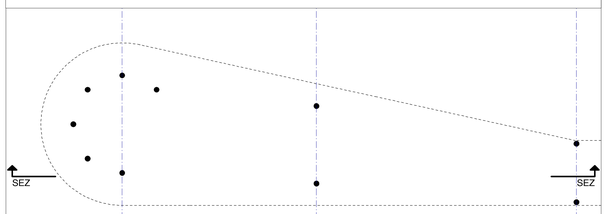


PIANTA LIVELLO 0,00

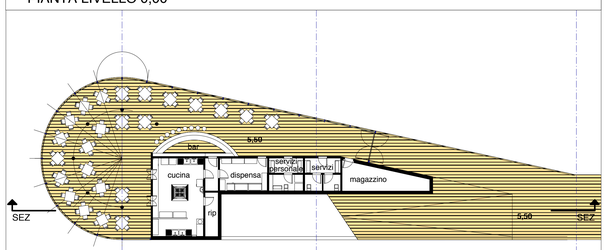


PIANTA LIVELLO BAR/RISTORANTE

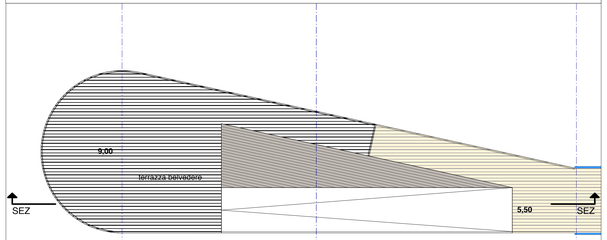


PIANTA LIVELLO COPERTURA

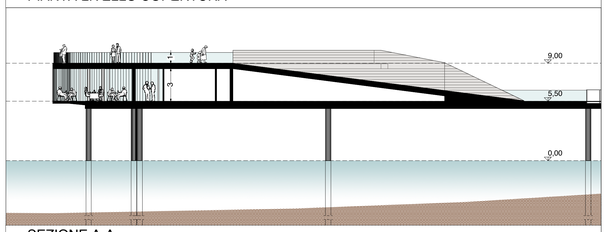


SEZIONE A-A

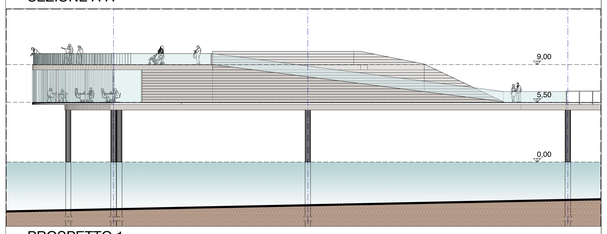


PROSPETTO 1

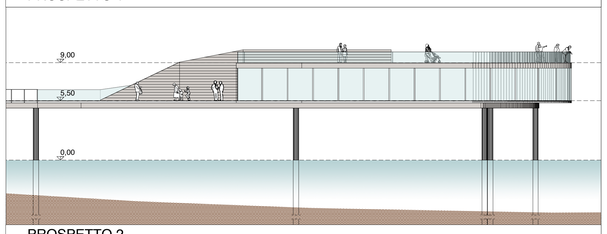

PROSPETTO 2

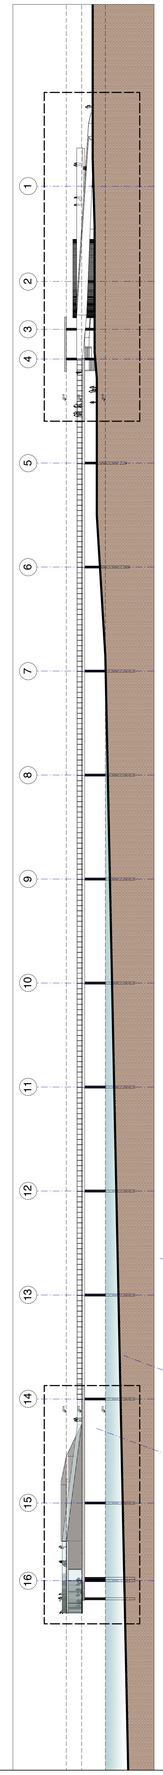

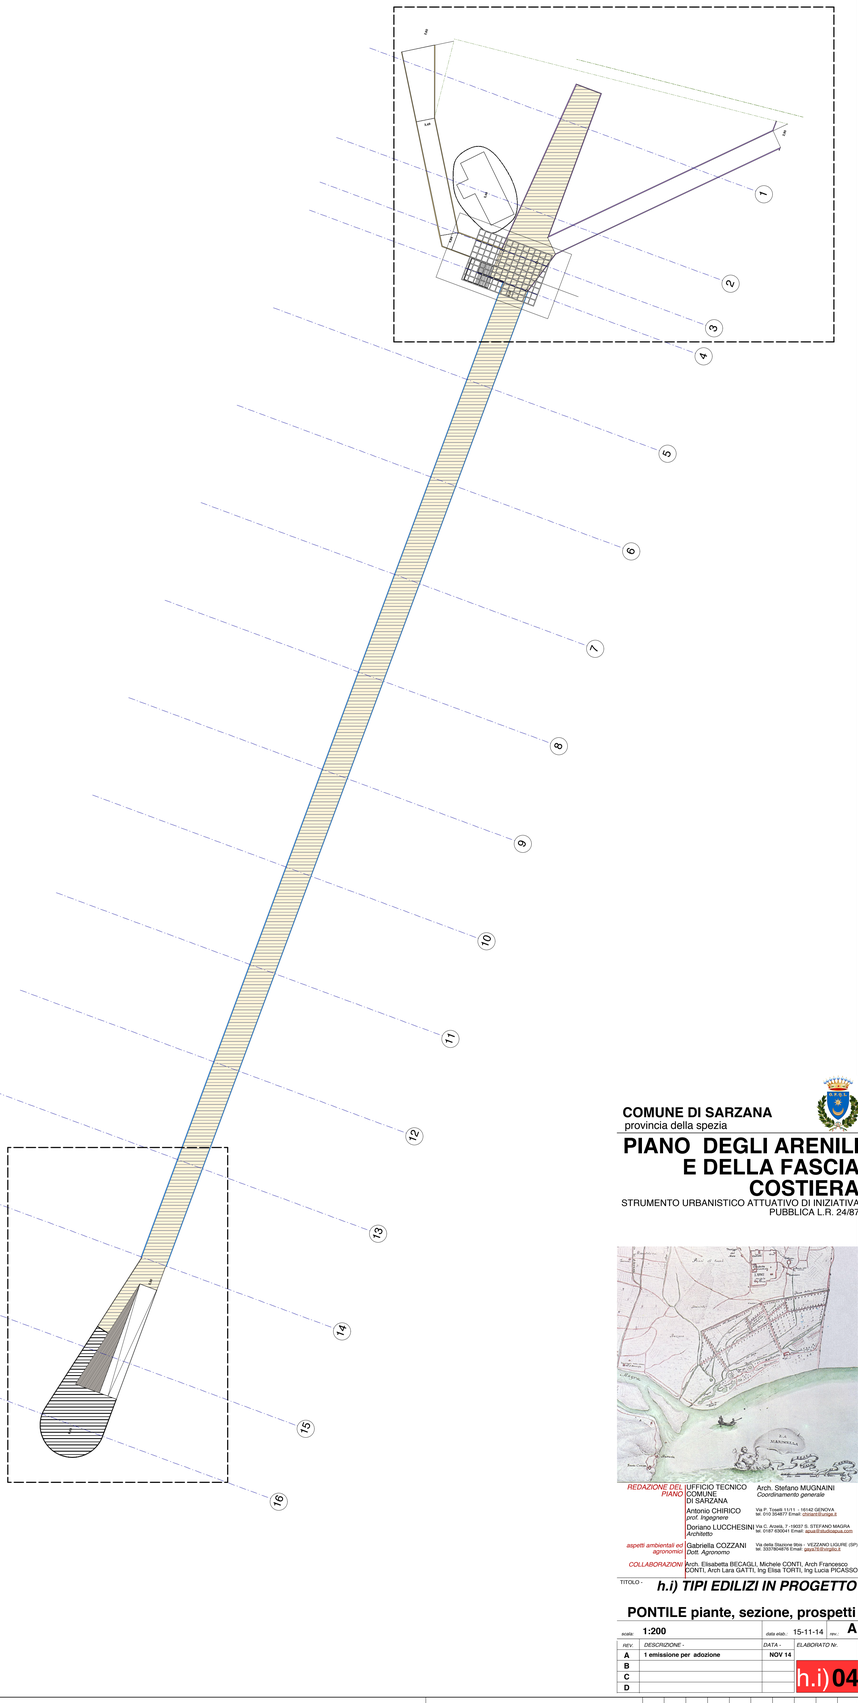

COMUNE DI SARZANA
provincia della spezia

PIANO DEGLI ARENILI E DELLA FASCIA COSTIERA

STRUMENTO URBANISTICO ATTUATIVO DI INIZIATIVA PUBBLICA L.R. 24/87

REDAZIONE DEL PIANO
UFFICIO TECNICO COMUNE DI SARZANA — Arch. Stefano MUGNAINI, *Coordinamento generale*
Antonio CHIRICO, *prof. Ingegnere* — Via P. Toselli 11/31 - 16142 GENOVA, tel. 010 354877 Email: chirico@unige.it
Doriano LUCCHESINI, *Architetto* — Via C. Arzelà, 7 -19037 S. STEFANO MAGRA, tel. 0187 630041 Email: aspa@studioaspa.com
aspetti ambientali ed agronomici Gabriella COZZANI, *Dott. Agronomo* — Via della Stazione Mare - VEZZANO LIGURE (SP), tel. 3337904878 Email: gacozz@virgilio.it
COLLABORAZIONI Arch. Elisabetta BECAGLI, Michele CONTI, Arch Francesco CONTI, Arch Lara GATTI, Ing Elisa TORTI, Ing Lucia PICASSO

TITOLO - ***h.i) TIPI EDILIZI IN PROGETTO***

PONTILE piante, sezione, prospetti

scala:	1:200	data elab.	15-11-14	rev.:	A
rev:	*DESCRIZIONE -*	*DATA -*	*ELABORATO N:*		
A	1 emissione per adozione	NOV 14	h.i) 04		
B					
C					
D					

NOME FILE - File Name