



PROSPETTO LATO SPIAGGIA - TRATTO A

scala 1:250

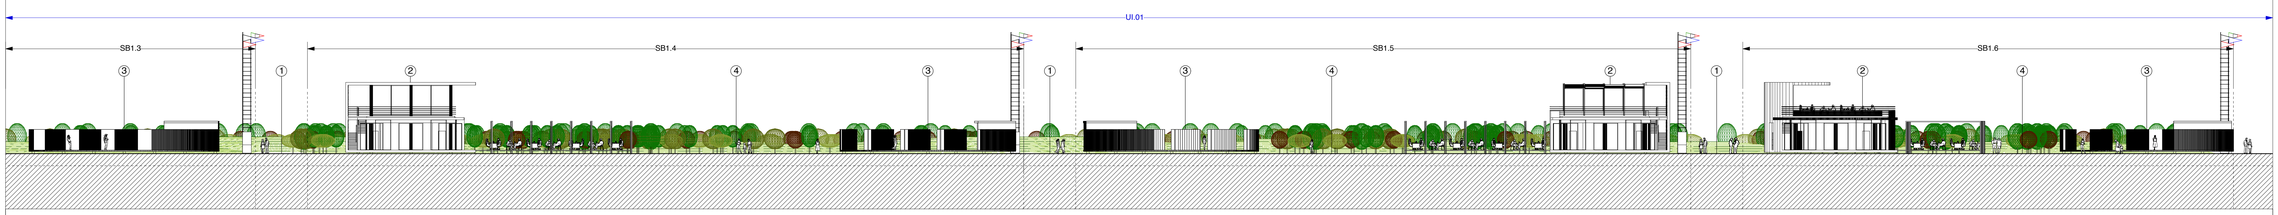


PROSPETTO LATO SPIAGGIA - TRATTO B

scala 1:250

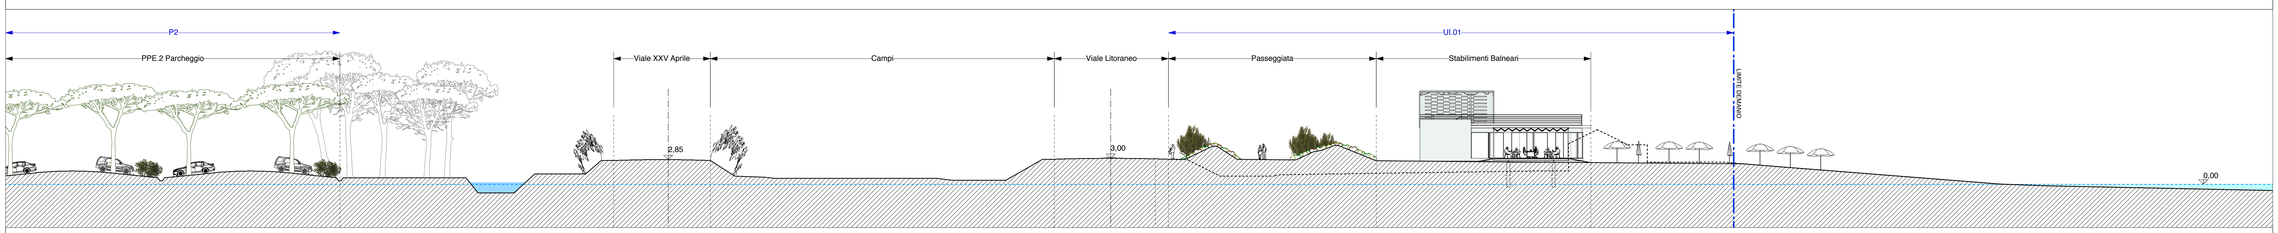


SEZIONE 1

scala 1:250

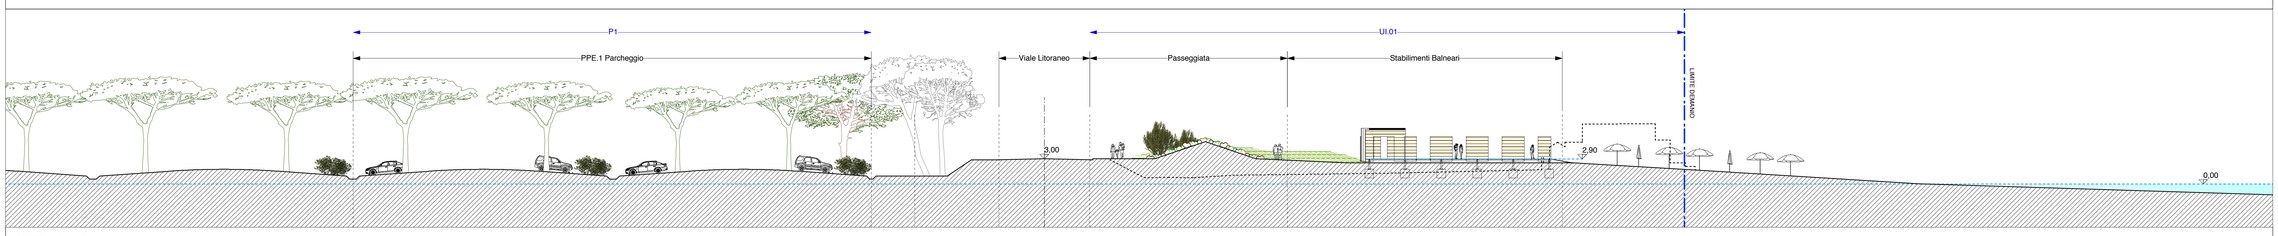


SEZIONE 2

scala 1:250

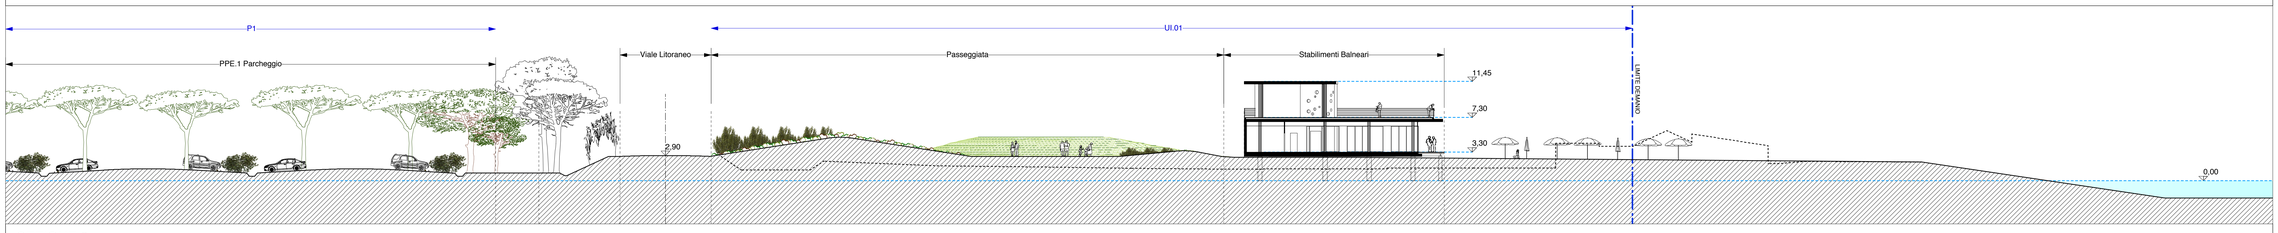

SEZIONE 3

scala 1:250

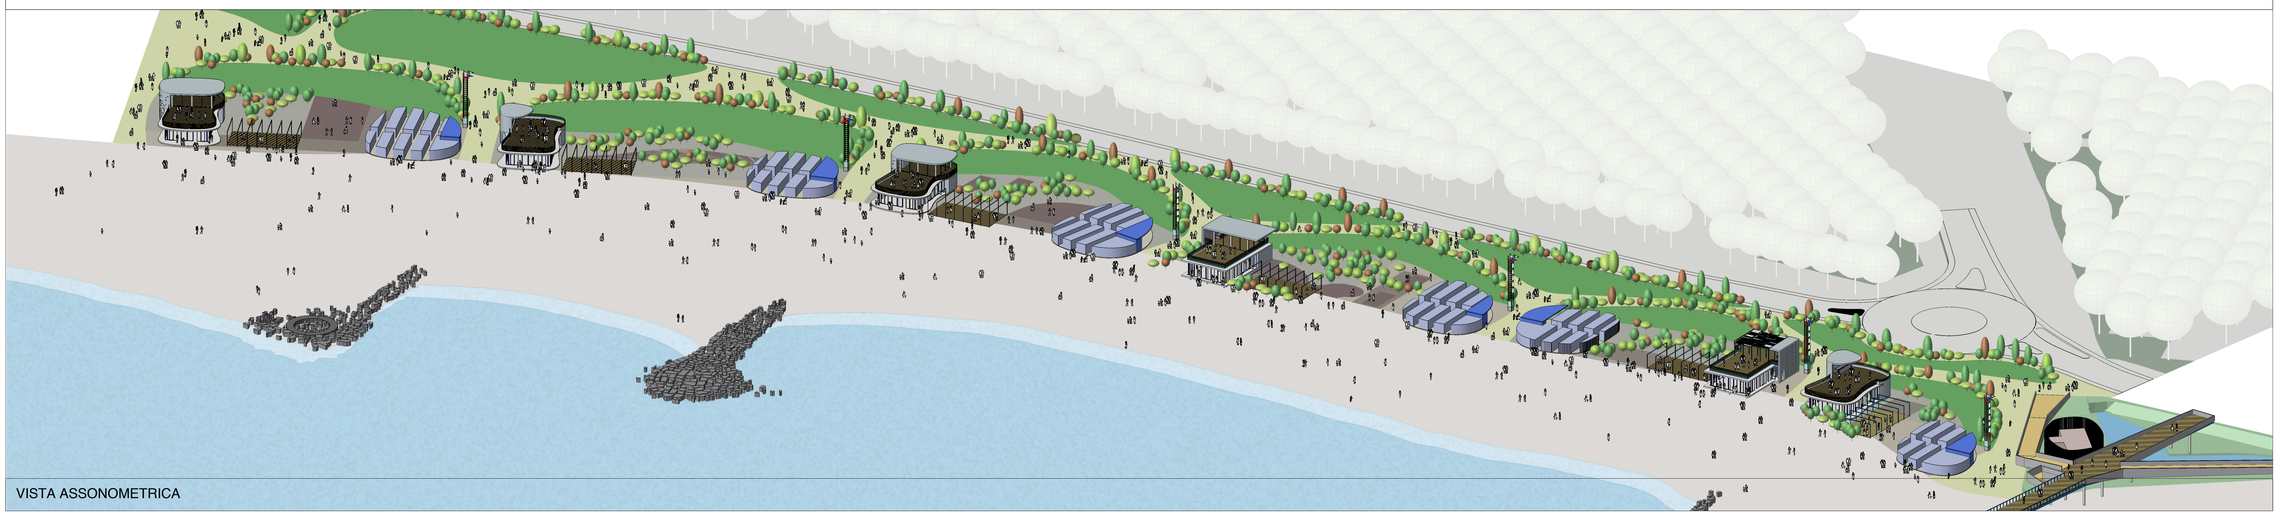

VISTA ASSONOMETRICA




① Percorso Pubblico
② Attività di somministrazione e Attrezzature delle spiagge libere
③ Attrezzature Commerciali delle spiagge libere
④ Attività di Retrospiaggia

COMUNE DI SARZANA
provincia della spezia

PIANO DEGLI ARENILI E DELLA FASCIA COSTIERA

STRUMENTO URBANISTICO ATTUATIVO DI INIZIATIVA PUBBLICA L.R. 24/87

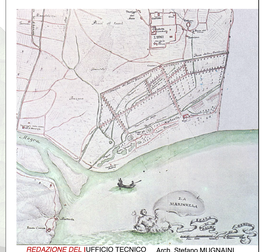

REDAZIONE DEL PIANO
UFFICIO TECNICO COMUNE DI SARZANA
Antonio CHIRICO *prof. Ingegnere*
Doriano LUCCHESINI Via C. Arvedi, 7 - 19037 S. STEFANO MAGRA *Architetto*
Arch. Stefano MUGNAINI *Coordinamento generale*
Via P. Toselli 11/31 - 16142 GENOVA tel. 010 354877 Email: chirianti@unige.it
aspetti ambientali ed agronomici
Gabriella COZZANI *Dott. Agronomo*
Via della Stazione 9bis - VEZZANO LIGURE (SP) tel. 3337604678 Email: gaia7035@gilio.it
COLLABORAZIONI
Arch. Elisabetta BECAGLI, Michele CONTI, Arch Francesco CONTI, Arch Lara GATTI, Ing Elisa TORTI, Ing Lucia PICASSO

TITOLO - ***h.i) TIPI EDILIZI IN PROGETTO***

PROSPETTI, SEZIONI ED ASSONOMETRIE DI INSIEME

UI.01 Stabilimenti ed Attività Balneari

scala	1:250	data elab.	15-11-14	rev.	A

REV.	-DESCRIZIONE-	-DATA-	-ELABORATO N°-
A	1 emissione per adozione	NOV 14	
B			
C			
D			

h.i) 05

NOME FILE - File Name