



UI.02 PROSPETTO LATO SPIAGGIA

scala 1:250

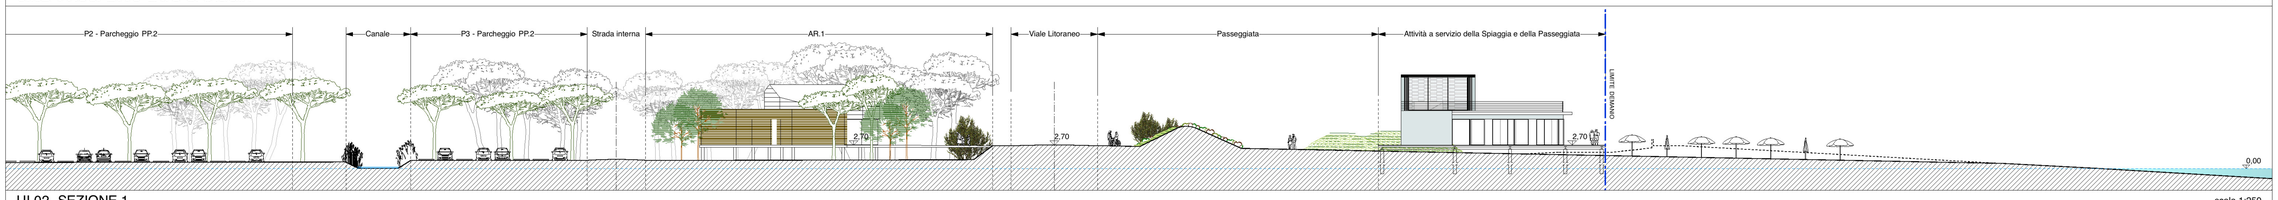


UI.02 SEZIONE 1

scala 1:250

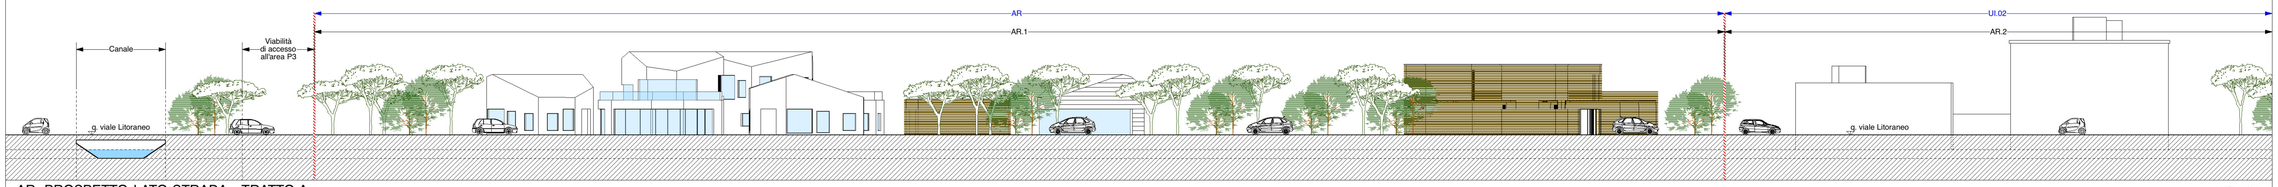


AR PROSPETTO LATO STRADA - TRATTO A

scala 1:250

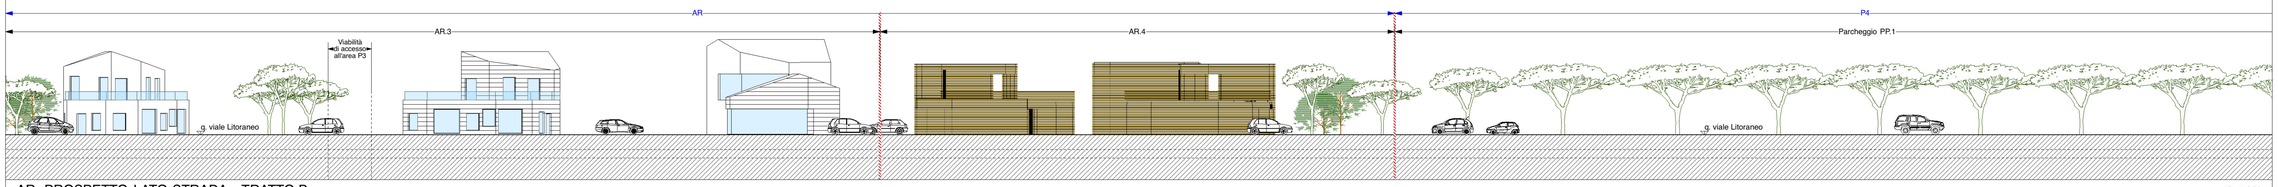


AR PROSPETTO LATO STRADA - TRATTO B

scala 1:250

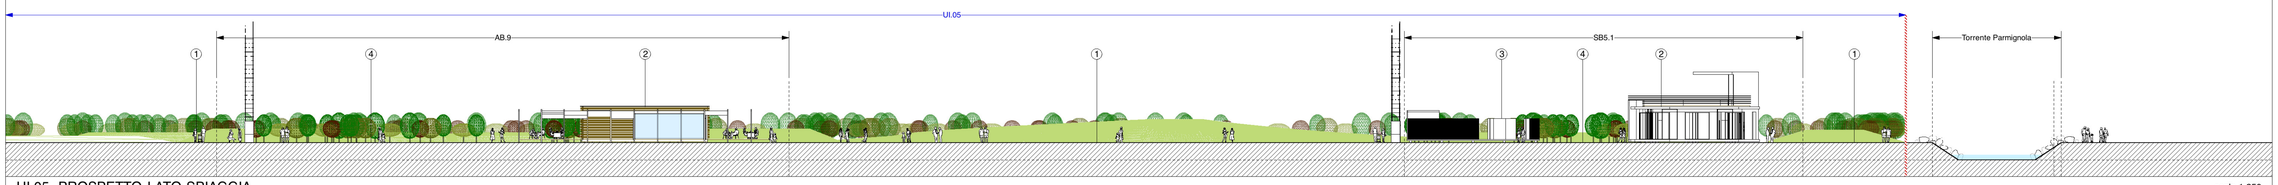

UI.05 PROSPETTO LATO SPIAGGIA

scala 1:250

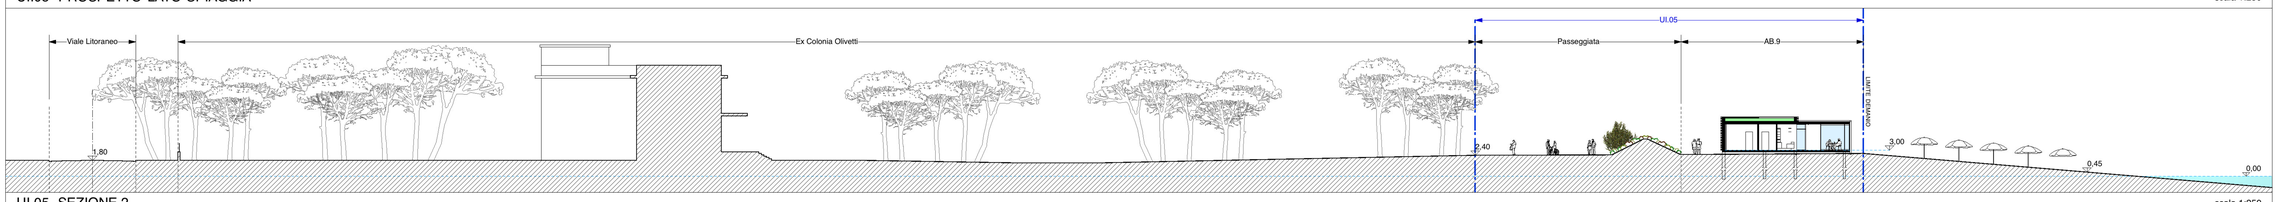

UI.05 SEZIONE 2

scala 1:250



UI.02-AR VISTA ASSONOMETRICA



UI.05 VISTA ASSONOMETRICA




1. Percorso Pubblico
2. Attività a servizio della Spiaggia e della Passeggiata: Bar, Ristoranti, ecc
3. Cabine e Attrezzature per la Balneazione
4. Attività di Retrospiaggia

COMUNE DI SARZANA
provincia della spezia

PIANO DEGLI ARENILI E DELLA FASCIA COSTIERA

STRUMENTO URBANISTICO ATTUATIVO DI INIZIATIVA PUBBLICA L.R. 24/87

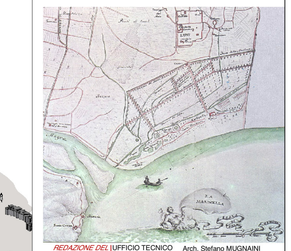

REDAZIONE DEL PIANO
UFFICIO TECNICO COMUNE DI SARZANA — Arch. Stefano MUGNAINI, Coordinamento generale
Antonio CHIRICO, prof. Ingegnere — Via P. Toselli 11/11 - 16142 GENOVA, tel. 010 344877 Email: chirico@unige.it
Doriano LUCCHESINI, Architetto — Via C. Arzelà, 7 -19037 S. STEFANO MAGRA, tel. 0187 63041 Email: lucca@studiolucca.com
aspetti ambientali ed agronomici — Gabriella COZZANI, Dott. Agronomo — Via della Stazione litre - VEZZANO LIGURE (SP), tel. 3337804878 Email: gaia78@virgilio.it
COLLABORAZIONI — Arch. Elisabetta BECAGLI, Michele CONTI, Arch Francesco CONTI, Arch Lara GATTI, Ing Elisa TORTI, Ing Lucia PICASSO

TITOLO - ***h.i) TIPI EDILIZI IN PROGETTO***

PROSPETTI, SEZIONI ED ASSONOMETRIE DI INSIEME

UI.02-UI.05-AR Turbina e colonia

SCALA	1:250	DATA	15-11-14
REV.	DESCRIZIONE	DATA	ELABORATO N.
A	1 emissione per adozione	NOV 14	
B			
C			
D			

h.i) 06

NOME FILE - File Name