



PROSPETTO LATO SPIAGGIA scala 1:500

scala 1:500

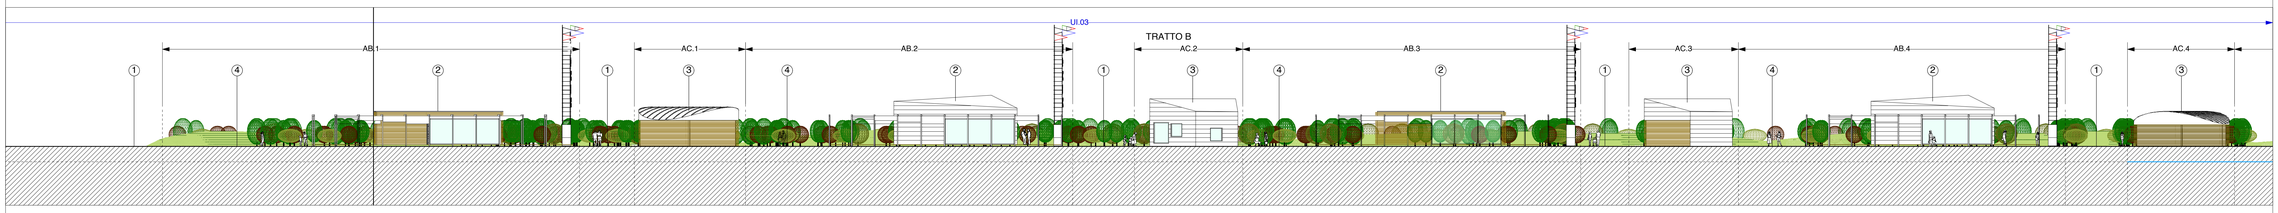


PROSPETTO LATO SPIAGGIA - TRATTO A

scala 1:250

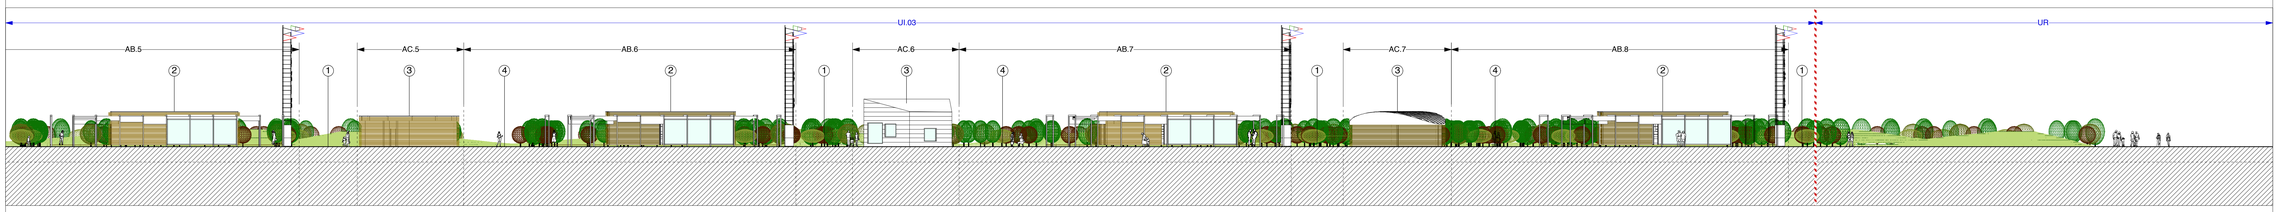

PROSPETTO LATO SPIAGGIA - TRATTO B

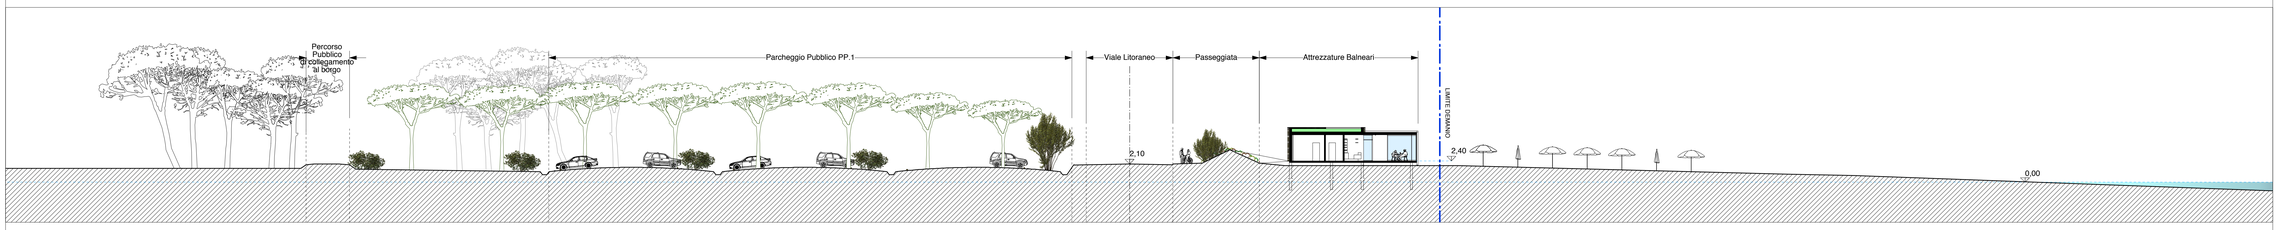


SEZIONE

scala 1:250



VISTA ASSONOMETRICA

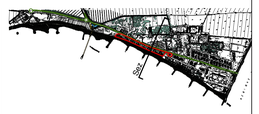


1. Percorso Pubblico
2. Attività di somministrazione e Attrezzature delle spiagge libere
3. Attrezzature Commerciali delle spiagge libere
4. Attività di Retrospiaggia

COMUNE DI SARZANA
provincia della spezia

PIANO DEGLI ARENILI E DELLA FASCIA COSTIERA

STRUMENTO URBANISTICO ATTUATIVO DI INIZIATIVA PUBBLICA L.R. 24/87

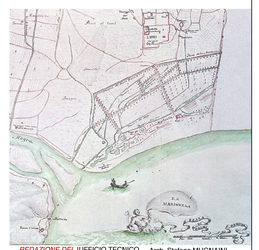

REDAZIONE DEL PIANO
UFFICIO TECNICO COMUNE DI SARZANA — Arch. Stefano MUGNAINI, *Coordinamento generale*
Antonio CHIRICO, *prof. Ingegnere* — Via P. Toselli 11/11 - 16142 GENOVA, tel. 010 3048877 E-mail: chirico@unige.it
Doriano LUCCHESINI, *Architetto* — Via C. Arzelà, 7 - 19037 S. STEFANO MAGRA, tel. 0187 690941 E-mail: salva@studiosalva.com
aspetti ambientali ed agronomici: Gabriella COZZANI, *Dott. Agronomo* — Via della Stazione 36os - VEZZANO LIGURE (SP), tel. 3337604878 E-mail: salva2003@virgilio.it
COLLABORAZIONI: Arch. Elisabetta BECAGLI, Michele CONTI, Arch Francesco CONTI, Arch Lara GATTI, Ing Elisa TORTI, Ing Lucia PICASSO

TITOLO

g) PLANIMETRIA DELL'ASSETTO

PROSPETTI, SEZIONI ED ASSONOMETRIE DI INSIEME

UI.03 Spiagge libere

scala:	1:250	data elab.	15-11-14	rev.	A

rev.	DESCRIZIONE -	DATA -	ELABORATO N:
A	1 emissione per adozione	NOV 14	
B			
C			
D			

h.i) 07

NOME FILE - File Name