Legenda

- LIMITE DELLO S.U.A.
- LIMITE DEL DEMANIO MARITTIMO
- CESTINO PORTA RIFIUTI
- SEDUTA
- PORTA BICICLETTE
- TOTEM SEGNALETICO


CAMPO BOCCE

FERMATA BUS


STRALCIO DELLA UI.5

ELEMENTI DI ARREDO DELLA PASSEGGIATA

seduta con schienale

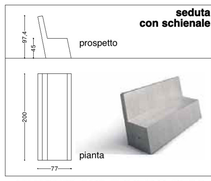


seduta senza schienale

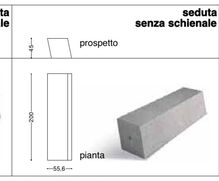


seduta con pedana senza schienale




cestino

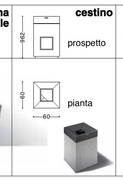

porta biciclette

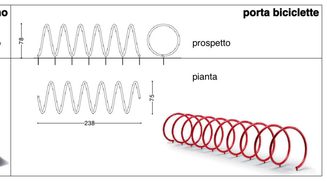

TOTEM SEGNALETICO

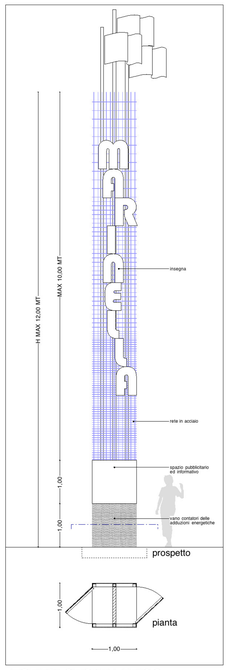


DETTAGLIO ESEMPLIFICATIVO DELLE PASSEGGIATA

scala 1/200

LEGENDA


1. PERCORSO CICLO-PEDONALE
2. SEDUTA
3. CESTINO PORTA-RIFIUTI
4. PORTA BICICLETTE
5. TOTEM SEGNALETICO
6. DUNA VERDE
   - 6a COMUNITA' VEGETALI PSAMMOFILE
   - 6b VEGETAZIONE ARBUSTIVA E TAMERICI
7. PALETTO DI RECINZIONE
8. PALO DI ILLUMINAZIONE

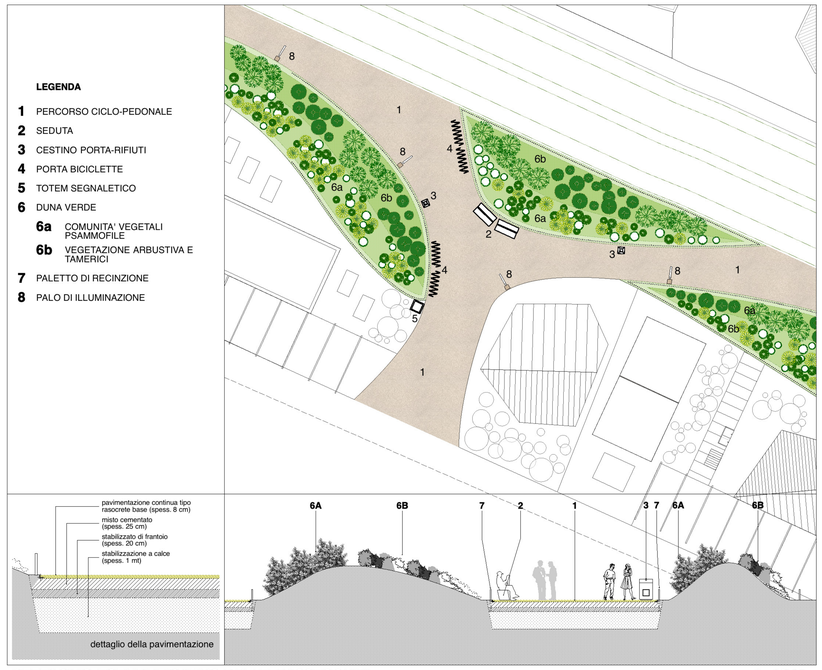

COMUNE DI SARZANA
provincia della spezia

PIANO DEGLI ARENILI E DELLA FASCIA COSTIERA

STRUMENTO URBANISTICO ATTUATIVO DI INIZIATIVA PUBBLICA L.R. 24/87

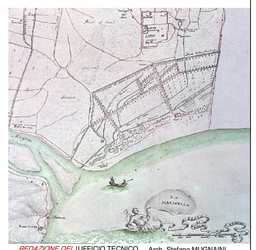

REDAZIONE DEL PIANO: UFFICIO TECNICO COMUNE DI SARZANA — Arch. Stefano MUGNAINI, *Coordinamento generale*
Antonio CHIRICO, *prof. Agegnere* — Via P. Toselli 11/11 - 16143 GENOVA, tel. 010 2548571 Email: chirico@tin.it
Doriano LUCCHESINI, *Architetto* — Via C. Arzela, 7 - 19037 S. STEFANO MAGRA, tel. 0187 630041 Email: studio@lucchesini.com
aspetti ambientali ed agronomici: Gabriella COZZANI, *Dott. Agronomo* — Via della Stazione 86a - VEZZANO LIGURE (SP), tel. 3337674616 Email: gcozz1@virgilio.it
COLLABORAZIONI: Arch. Elisabetta BECAGLI, Michele CONTI, Arch Francesco CONTI, Elisa LOMBARDI, Ing Elisa TORTI, Ing Lucia PICASSO

TITOLO - *I) OPERE DI URBANIZZAZIONE*

OPERE A RETE: Passeggiata A

scala: 1:1.000 — data elab.: 15-11-14 — rev.:

REV.	DESCRIZIONE -	DATA -	ELABORATO N.
A	1 emissione per adozione	NOV 14	I)1.01
B			
C			
D			

NOME FILE - File Name