


STRALCIO DELLA UI.5

SCHEMA ESEMPLIFICATIVO DEL PERCORSO DELLE RETI E DELLE DERIVAZIONI A SERVIZIO DELLE SINGOLE ATTIVITA' **scala 1/25**

LEGENDA


- AN — LINEA ACQUE NERE
- G — LINEA GAS
- A — LINEA ACQUA POTABILE
- T — LINEA TELECOM
- E — LINEA ENEL
- DORSALE PRINCIPALE
- COLLEGAMENTO ALLE UTENZE

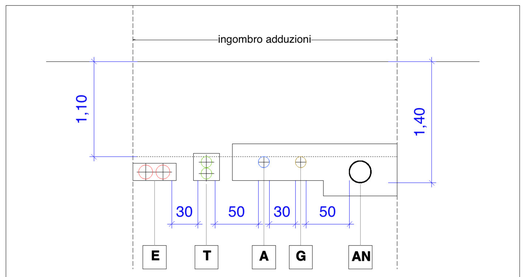

sezione

pianta

SCHEMA TIPO **scala 1/25**

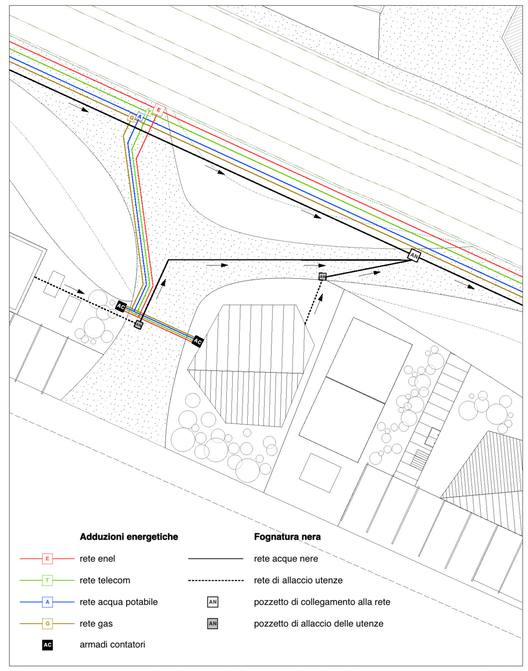

Adduzioni energetiche

- E — rete enel
- T — rete telecom
- A — rete acqua potabile
- G — rete gas
- AC — armadi contatori

Fognatura nera


- rete acque nere
- rete di allaccio utenze
- AN — pozzetto di collegamento alla rete
- AN — pozzetto di allaccio delle utenze

DETTAGLIO ESEMPLIFICATIVO DELLE MODALITA' DI REALIZZAZIONE DEGLI IMPIANTI **scala 1/200**

COMUNE DI SARZANA
provincia della spezia

PIANO DEGLI ARENILI E DELLA FASCIA COSTIERA

STRUMENTO URBANISTICO ATTUATIVO DI INIZIATIVA PUBBLICA L.R. 24/87

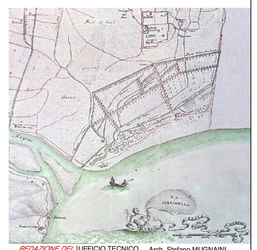

REDAZIONE DEL PIANO
UFFICIO TECNICO COMUNE DI SARZANA — Arch. Stefano MUGNAINI *Coordinamento generale*
Antonio CHIRICO *prof. Ingegnere* — Via P. Toselli 11/11 - 16142 GENOVA tel. 010 304877 Email: chirico@unige.it
Doriano LUCCHESINI *Architetto* — Via C. Ariola, 7 -19037 S. STEFANO MAGRA tel. 0187 630041 Email: lavori@studiolucca.com
aspetti ambientali ed agronomici: Gabriella COZZANI *Dott. Agronomo* — Via della Stazione Nia - VEZZANO LIGURE (SP) tel. 3337894878 Email: gabri76@alice.it
COLLABORAZIONI: Arch. Elisabetta BECAGLI, Michele CONTI, Arch Francesco CONTI, Elisa LOMBARDI, Ing Elisa TORTI, Ing Lucia PICASSO

TITOLO - *I) OPERE DI URBANIZZAZIONE*

OPERE A RETE:

Acque nere e dorsale impiantistica

SCALA: 1:1.000 — data elab. 15-11-14 — rev. A

REV	DESCRIZIONE	DATA	ELABORATO N:
A	1 emissione per adozione	NOV 14	I)1.02
B			
C			
D			

NOME FILE - File Name