Legenda

- LIMITE DELLO S.U.A.
- LIMITE DEL DEMANIO MARITTIMO
- LINEA DI DISTRIBUZIONE INTERRATA
- PUNTO LUCE
- QUADRO ELETTRICO

Q.E.


Q.E.

Q.E.


Q.E.

Q.E.

STRALCIO DELLA UI.5

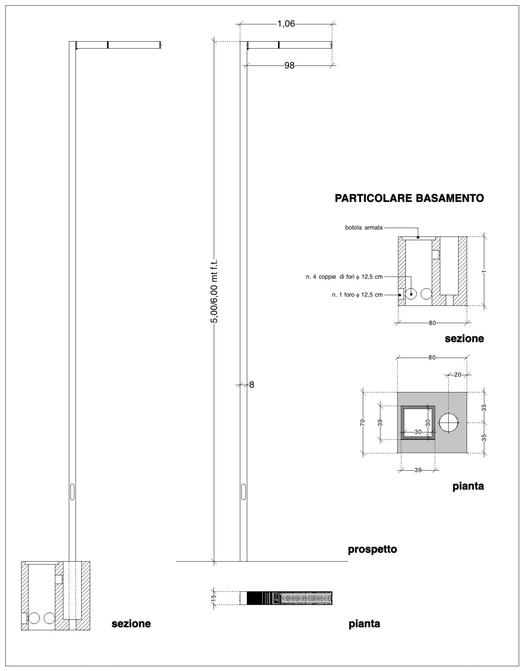

SCHEMA TIPO **scala 1/25**

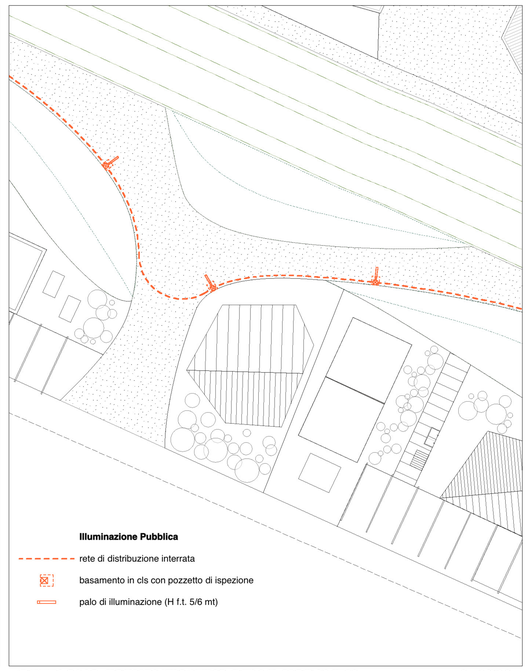


DETTAGLIO ESEMPLIFICATIVO DELLE MODALITA' DI REALIZZAZIONE DELL'IMPIANTO **scala 1/200**

COMUNE DI SARZANA
provincia della spezia

PIANO DEGLI ARENILI E DELLA FASCIA COSTIERA

STRUMENTO URBANISTICO ATTUATIVO DI INIZIATIVA PUBBLICA L.R. 24/87

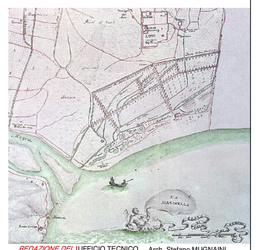

REDAZIONE DEL PIANO: UFFICIO TECNICO COMUNE DI SARZANA — Arch. Stefano MUGNAINI, Coordinamento generale
Antonio CHIRICO, prof. Ingegnere — Via P. Toselli 11/11 - 16142 GENOVA, tel. 010 2548241 Email: chirico@unige.it
Doriano LUCCHESINI, Architetto — Via C. Arzela, 7 -19037 S. STEFANO MAGRA, tel. 0187 630441 Email: arzela@lucchesini.com
aspetti ambientali ed agronomici: Gabriella COZZANI, Dott. Agronomo — Via della Stazione 86a - VEZZANO LIGURE (SP), tel. 0187/990478 Email: gcozzani@virgilio.it
COLLABORAZIONI: Arch. Elisabetta BECAGLI, Michele CONTI, Arch Francesco CONTI, Elisa LOMBARDI, Ing Elisa TORTI, Ing Lucia PICASSO

TITOLO - *I) OPERE DI URBANIZZAZIONE*

OPERE A RETE: Illuminazione pubblica

scala: **1:1.000** — data elab.: 15-11-14 — rev.: **A**

REV.	DESCRIZIONE -	DATA -	ELABORATO N.
A	1 emissione per adozione	NOV 14	I)1.03
B			
C			
D			

NOME FILE - File Name