

LEGENDA

Limite del Piano

AMBITI


1	FRONTE ABITATO DI FIUMARETTA
2	AMBITO AI LIMITI DEL CAMPO
3	ACCESSO PUBBLICO ALL'ARENILE E ZONA DI RIPRISTINO NATURALISTICO
4	ZONA "Le Tamerici" RICETTIVITA' ALBERGHIERA E RISTORAZIONE
5	PARCHEGGI PUBBLICI DI NUOVA PREVISIONE IN SOSTITUZIONE DELLE STRUTTURE ESISTENTI
6	POLO ATTIVITA' COMMERCIALI
7	RICOLLOCAZIONE DEL "Disma" NEL COMPARTO ADIACENTE
8	AREA DI RETROSPIAGGIA: CREAZIONE DI PARCHEGGI PUBBLICI E PERTINENZIALI DEGLI STABILIMENTI BALNEARI, CONTESTUALMENTE CON UN'AZIONE DI RICOSTITUZIONE DELLA PINETA
9	AREA DI RETROSPIAGGIA: GIOCO ED ATTIVITA' RICREATIVE ALL'ARIA APERTA
	STABILIMENTI BALNEARI
	RIQUALIFICAZIONE STABILIMENTI BALNEARI ESISTENTI
	PASSEGGIATA COSTIERA
	SPIAGGIA

PERCORSI ED ACCESSI

- ACCESSIBILITA' E PERCORSO PUBBLICO
- PER1 - COLLEGAMENTO CON IL CANALE MINALE
- PER2 - COLLEGAMENTO CON LA PIANA
- PER3 - COLLEGAMENTO CON LA FRAZIONE
- ATTRAVERSAMENTI PROTETTI DELLA LITORANEA
- ACCESSI ALLE SPIAGGE

INFRASTRUTTURE

- RIQUALIFICAZIONE ACCESSO CARRABILE ESISTENTE
- RIQUALIFICAZIONE DELLA VIA LITORANEA

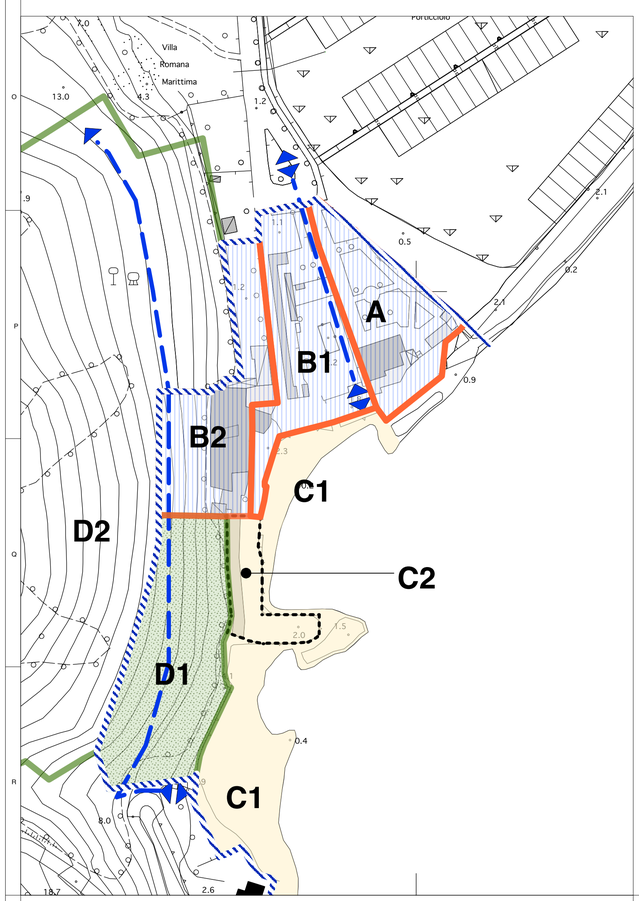


LEGENDA

Limite del Piano

AMBITI

A	UNITA' DI INTERVENTO BAIA DELL'ANGELO
B1	UNITA' DI INTERVENTO DEBI-ROSS 1
B2	UNITA' DI INTERVENTO DEBI-ROSS 2
C1	SPIAGGIA
C2	SPIAGGIA DA RIQUALIFICARE
D1	RETROSPIAGGIA
D2	PARCO

- ACCESSIBILITA' E PERCORSO PUBBLICO

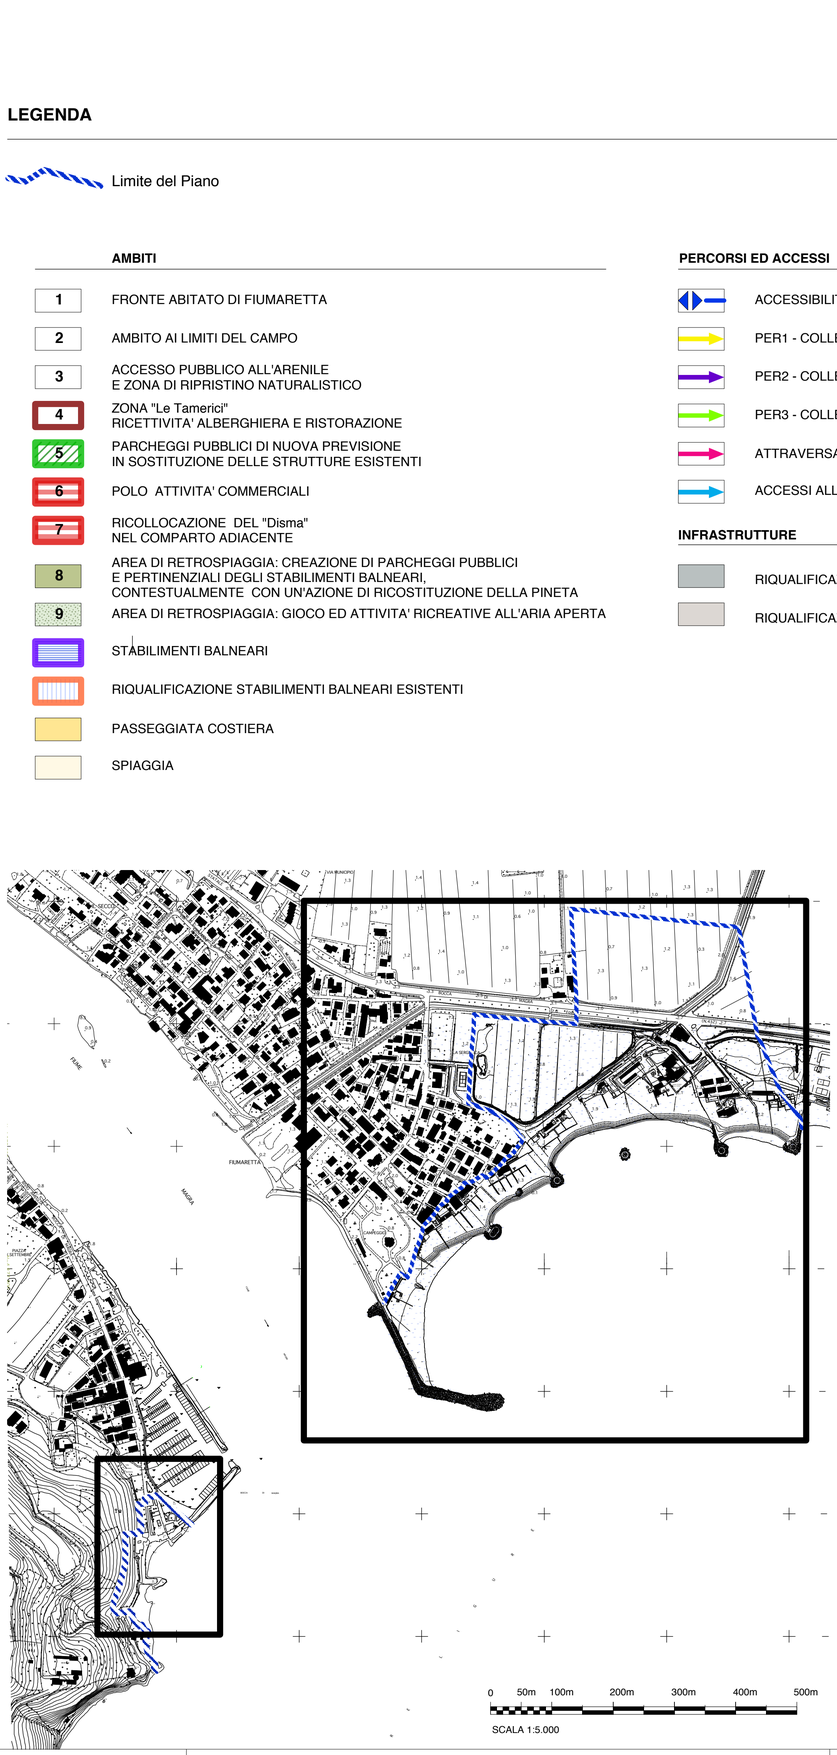

0 50m 100m 200m 300m 400m 500m


SCALA 1:5.000

COMUNE DI AMEGLIA
provincia della spezia

PIANO DEGLI ARENILI E DELLA FASCIA COSTIERA

STRUMENTO URBANISTICO ATTUATIVO DI INIZIATIVA PUBBLICA L.R. 24/87
zone PRG - "D4" e "D5", costa di Fiumaretta e Bocca di Magra

procedura V.A.S. - LR 32/12
fase di scoping art. 8 All.B

 

REDAZIONE DEL PIANO — Antonio CHIRICO, prof. Ingegnere — Via P. Toselli 11/11 - 16142 GENOVA, tel. 010 354877 Email: chirant@unige.it
Doriano LUCCHESINI, Architetto — Via C. Arzelà, 7 -19037 S. STEFANO MAGRA, tel. e fax 0187 630041 Email: apua@studioapua.com
GEOLOGIA — Giovanni RATTI, Geologo — Via Pagliari, 20 19100 LA SPEZIA, tel. 0187 518468 Email: georatti@fastwebnet.it
aspetti ambientali ed agronomici — Gabriella COZZANI, Dott. Agronomo — Via della Stazione 9bis - VEZZANO LIGURE (SP), tel. 3337804876 Email: gaya76@virgilio.it
COLLABORAZIONI — Arch. Elisabetta BECCAGLI, Michele CONTI, Arch Francesco CONTI, Arch Lara GATTI, Ing Elisa TORTI,

TITOLO ELAB. **SCHEMA NORMATIVO**

DATA ELAB. **01-02-14** | REVISIONE **A** | SCALA **1:1000**

REV.	DESCRIZIONE	DATA
A	1 emissione per SCOPING	FEBB 14
B		
C		
D		

ELABORATO Nr. **02.d.04**

NOME FILE - File Name