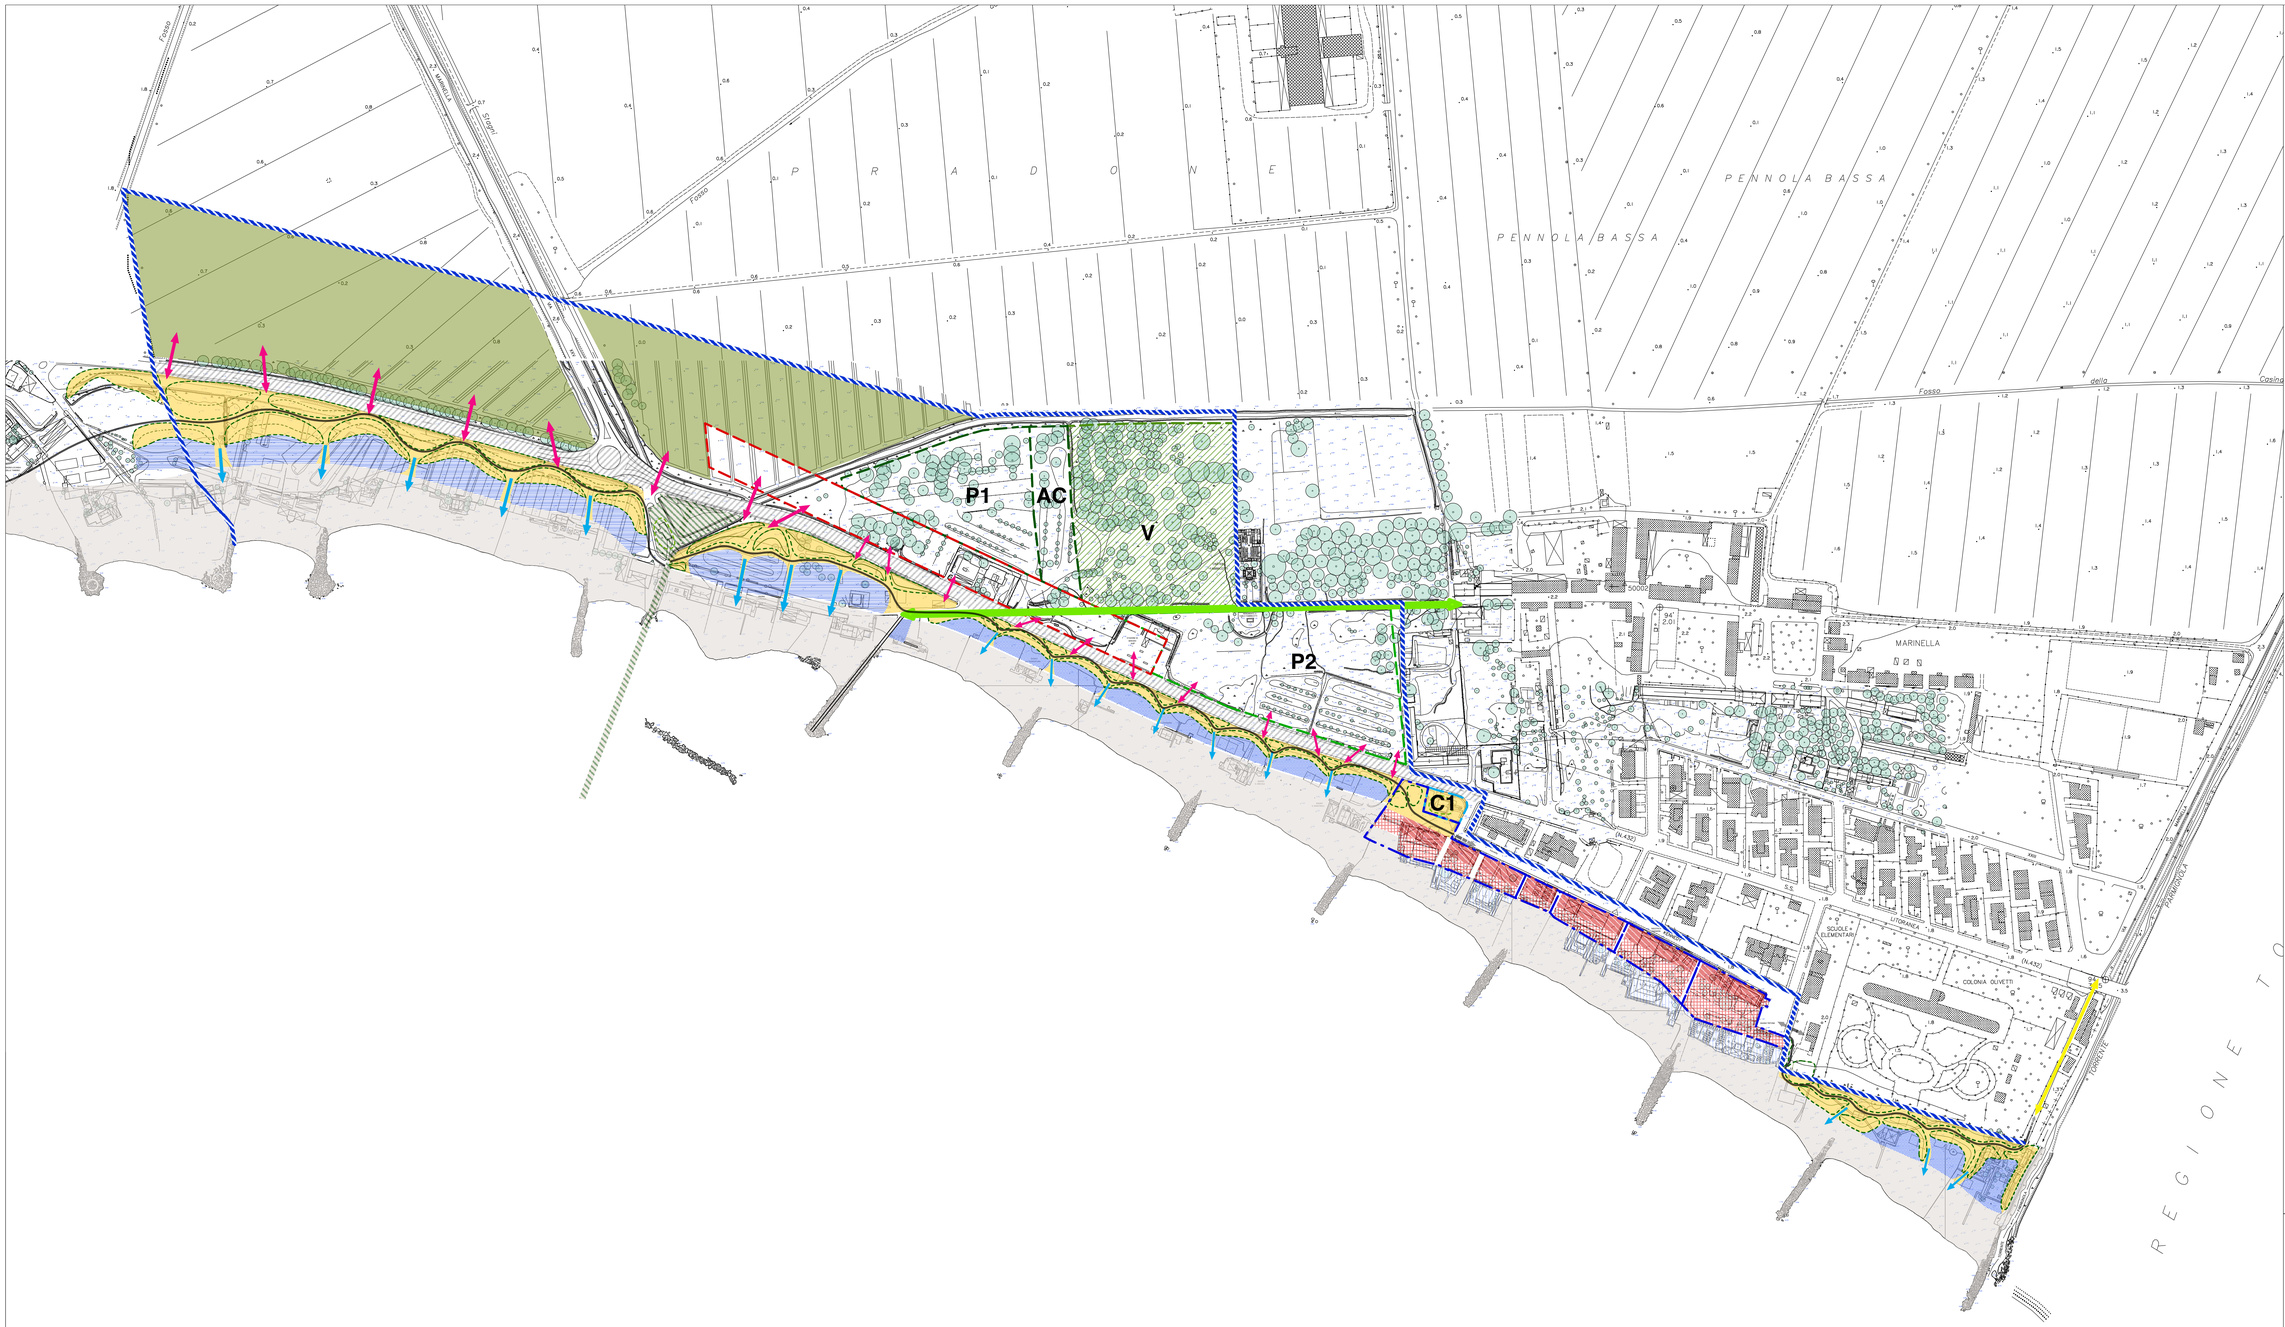


LEGENDA

- perimetro del piano
- unità di intervento

AMBITI

- piantata costiera
- passeggiata costiera
- spiaggia
- stabilimenti balneari
- attrezzature spiagge libere
- fronte Marinella 1 (FM1)
- fronte Marinella 2 (FM2)
- attività balneari esistenti
- area di ristrutturazione urbanistica soprastrada
- turbina

- AC Riqualificazione area camper
- C1 Collegamento con il borgo
- P1 Parcheggio alberato esistente
- P2 Area tra la Litoranea e il monumento a Fabbricotti
- V Verde di retrospiaggia

PERCORSI ED ACCESSI

- PER1
- PER2
- PER3
- attraversamenti protetti della Litoranea
- accessi alle spiagge

INFRASTRUTTURE


- Via Kennedy
- Ristrutturazione della Via Litoranea

COMUNE DI SARZANA
provincia della spezia

PIANO DEGLI ARENILI E DELLA FASCIA COSTIERA

STRUMENTO URBANISTICO ATTUATIVO DI INIZIATIVA PUBBLICA L.R. 24/87

procedura V.A.S. - LR 32/12
fase di scoping art. 8 All.B

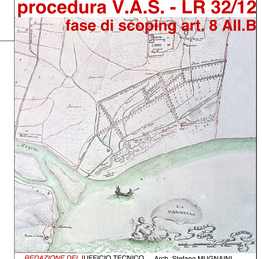

REDAZIONE DEL PIANO — UFFICIO TECNICO COMUNE DI SARZANA — Arch. Stefano MUGNAINI, *Coordinamento generale*
Antonio CHIRICO, *prof. Ingegnere* — Via P. Toselli 11/1 - 16142 GENOVA, tel. 010 354677 Email: chirant@unige.it
Doriano LUCCHESINI, *Architetto* — Via C. Arzelà, 7 - 19037 S. STEFANO MAGRA, tel. 0187 600041 Email: squad3studioapua.com
aspetti ambientali ed agronomici — Gabriella COZZANI, *Dott. Agronomo* — Via della Stazione 80a - VEZZANO LIGURE (SP), tel. 0187604678 Email: gcozz3@virgilio.it
COLLABORAZIONI — Arch. Elisabetta BECAGLI, Michele CONTI, Arch Francesco CONTI, Arch Lara GATTI, Ing Elisa TORTI, Ing Lucia PICASSO

TITOLO ELAB. **SCHEMA NORMATIVO**

DATA ELAB. **10-01-14** — REVISIONE A — SCALA **1:2.000**

REV.	DESCRIZIONE	DATA
A	1 emissione per SCOPING	GENN 14
B		
C		
D		

ELABORATO Nr. **D 04**

NOME FILE - File Name