
PIANTA PIANO TERRA



PIANTA PIANO PRIMO



PIANTA PIANO SECONDO E SOTTOTETTO

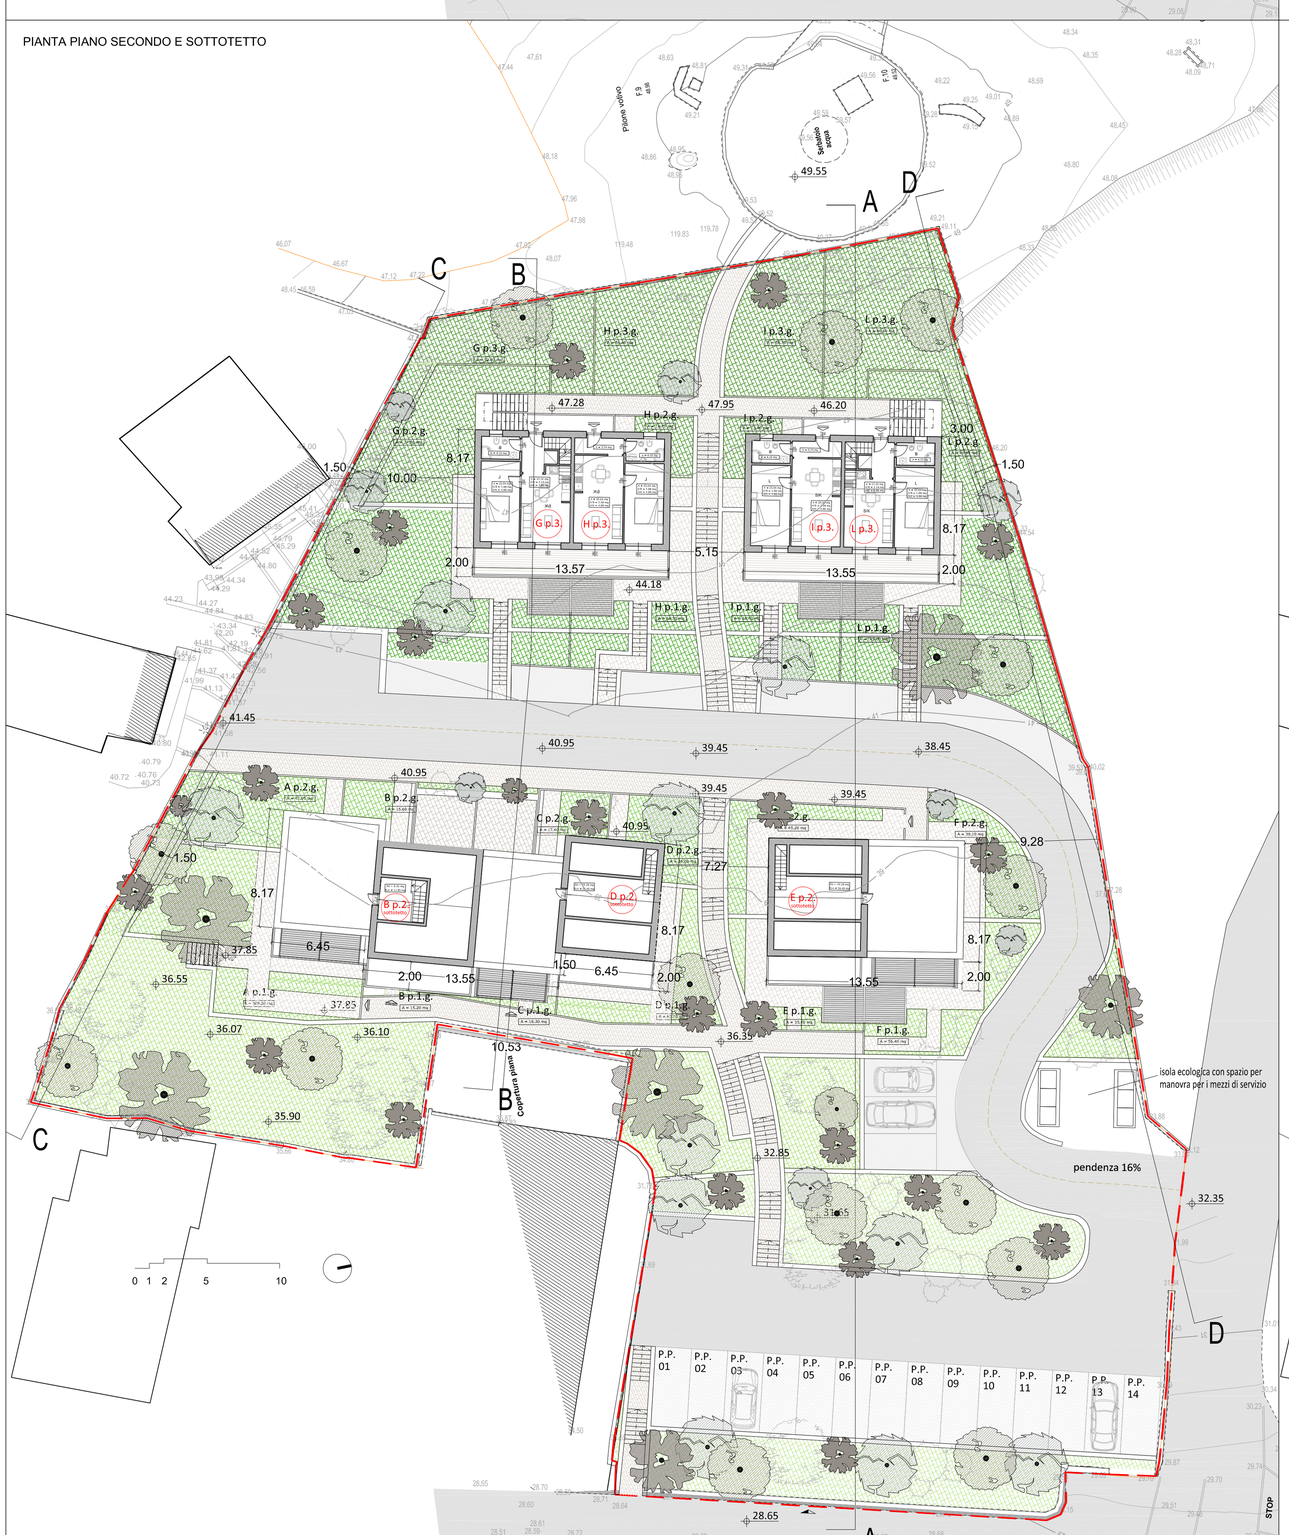

PIANTA LIVELLO COPERTURE E SOTTOTETTO



PIANTA COPERTURE

PIANTA PIANTA INTERRATO

STRUMENTO URBANISTICO ATTUATIVO VOLTO ALLA SISTEMAZIONE DELLE AREE VIA TRENTO TRIESTE, VIA CESARE BATTISTI E PIAZZA MARCONI

Ubicazione	COMUNE DI BORGIO VEREZZI
Codice commessa	
Committente	BLAU BORGIO SRL
Oggetto elaborato	SITO A - VIA TRENTO TRIESTE: PROGETTO PIANTE,
Numero elaborato	D08A rev.1
Nome file	D04 D08 SITO A: via Trento Trieste.dwg
Scala	1:200
Progettisti responsabili	architetto Massimo Armellino — architetto Fabio Poggio

consegna		data	note	elaborato da	verificato da
		06.03.2012		arch. S.Freccero	arch.F.Poggio

revisioni		data	note	elaborato da	verificato da
	1	16.07.2012		arch. S.Freccero	arch.F.Poggio
	2				
	3				
	4				
	5				

Questo elaborato è di proprietà intellettuale della committenza ed ad uso esclusivo di questa commessa.

Armellino & Poggio architetti associati - ap@armellinopoggio.it
Via Martiri della Libertà 11, 12079 Saliceto - CN, Tel. e Fax 0174-98609/98610
Piazza Diaz, 11 / 1F - 17100 Savona, Tel. 019-8489346 - p. I.V.A. 02269280042

Azienda con Sistema di Gestione per la Qualità Certificato UNI EN ISO 9001:2008 n. 10.000.000
RINA Member of CSQ Federation
Certified Quality System