

SEZIONE AA

Andamento Terreno Stato di Fatto

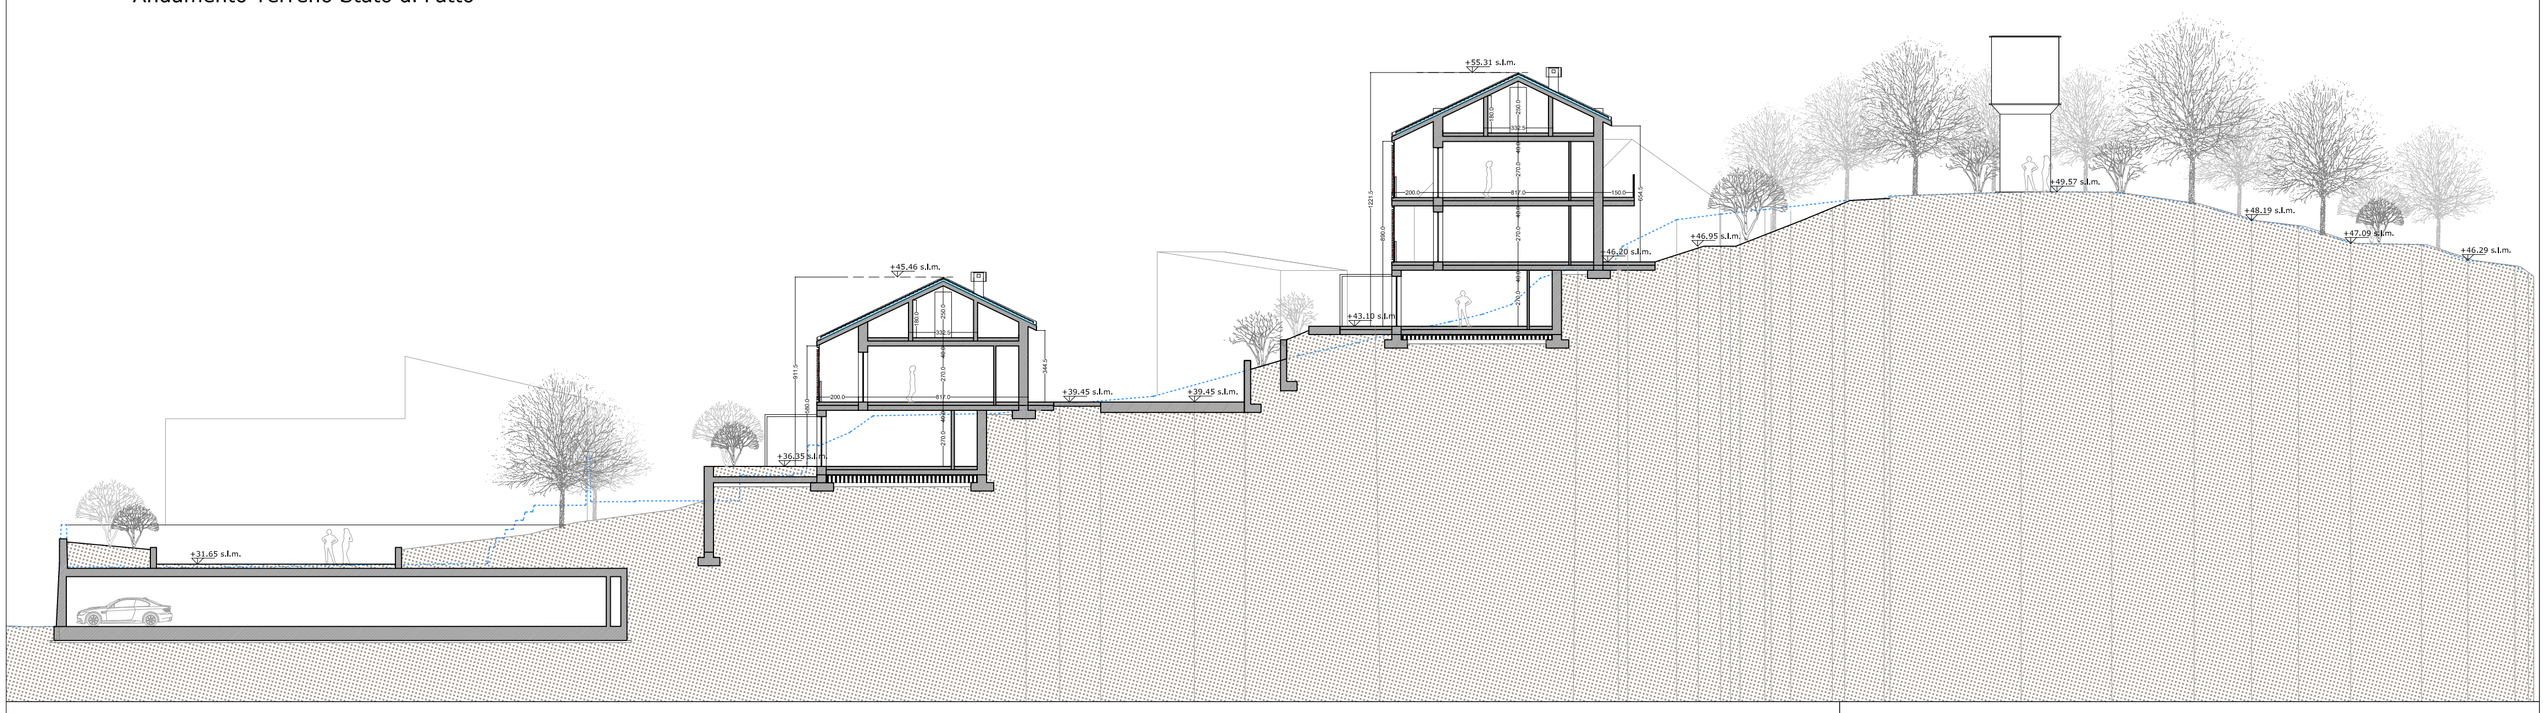


SEZIONE BB

Andamento Terreno Stato di Fatto

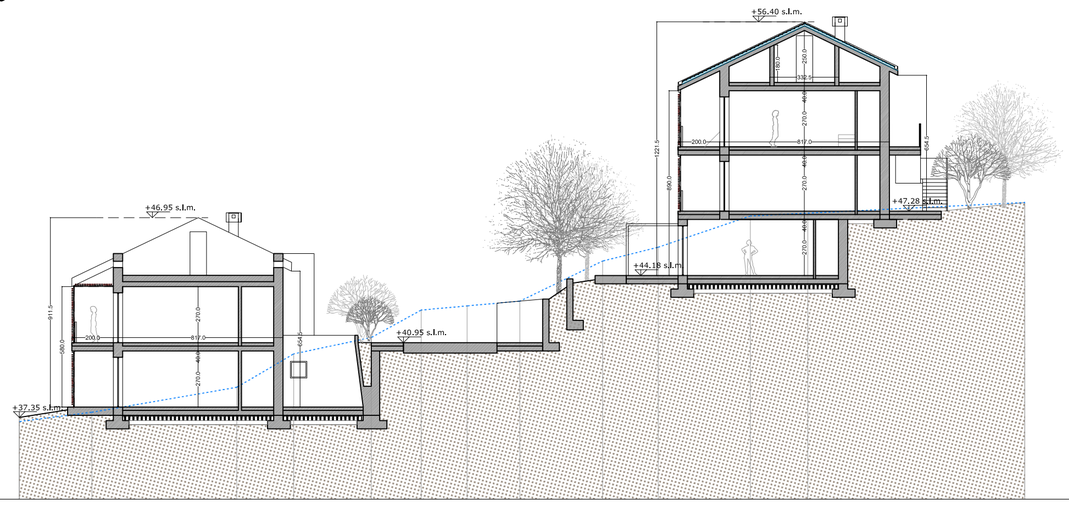


SEZIONE CC

Andamento Terreno Stato di Fatto

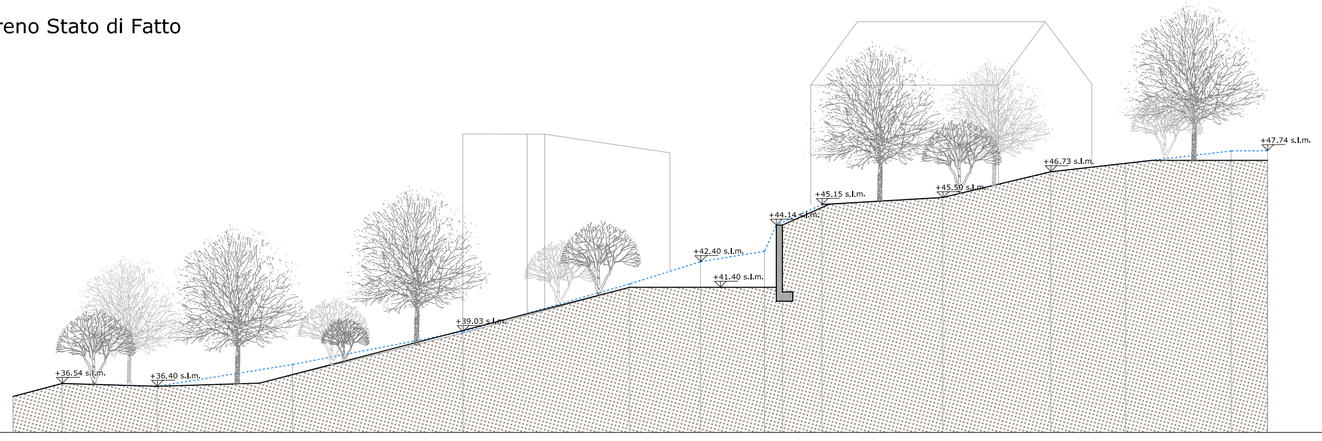

SEZIONE DD

Andamento Terreno Stato di Fatto

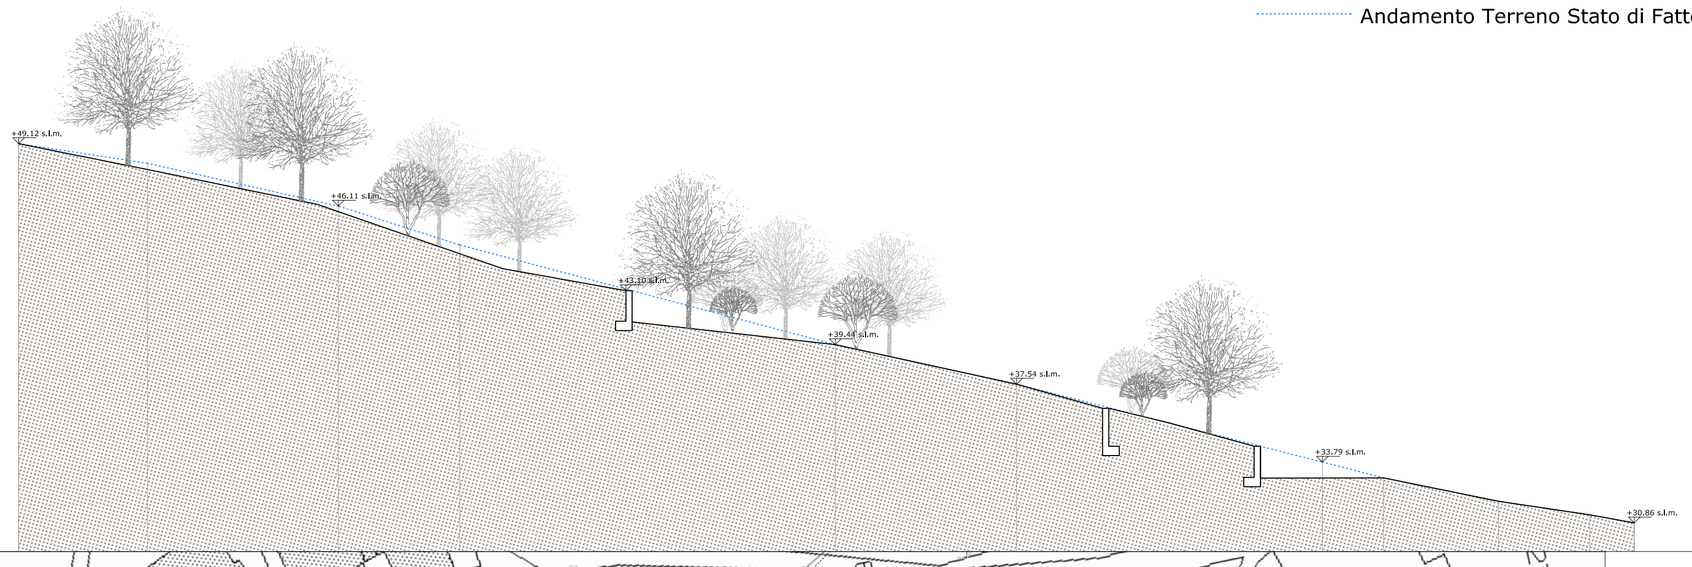

PIANTA COPERTURE CON SOVRAPPOSIZIONE SU CATASTALE
SCALA 1:500



BLOCCO A

PROSPETTI BLOCCO A

PROSPETTI BLOCCO B



PROSPETTI BLOCCO D



STRUMENTO URBANISTICO ATTUATIVO VOLTO ALLA SISTEMAZIONE DELLE AREE VIA TRENTO TRIESTE, VIA CESARE BATTISTI E PIAZZA MARCONI

Ubicazione	COMUNE DI BORGIO VEREZZI
Codice commessa	
Committente	BLAU BORGIO SRL
Oggetto elaborato	SITO A - VIA TRENTO TRIESTE: PROGETTO PIANTE, SEZIONI E PROSPETTI
Numero elaborato	D08B rev.1
Nome file	D04 D08 SITO A: via Trento Trieste.dwg
Scala	1:200 - 1:500

Progettisti responsabili

architetto Massimo Armellino

architetto Fabio Poggio

consegna

	data	note	elaborato da	verificato da
	06.03.2012		arch. S.Freccero	arch.F.Poggio

revisioni

	data	note	elaborato da	verificato da
1	16.07.2012		arch. S.Freccero	arch.F.Poggio
2				
3				
4				
5				

Questo elaborato è di proprietà intellettuale della committenza ed ad uso esclusivo di questa commessa.

Azienda con Sistema di Gestione per la Qualità Certificato UNI EN ISO 9001:2008 n. 10.003/02
RINA Member of CISQ Federation Certified Quality System

Armellino & Poggio architetti associati - ap@armellinopoggio.it
Via Martiri della Libertà 11, 12079 Saliceto - CN, Tel. e Fax 0174-98609/98610
Piazza Diaz, 11 / 1F - 17100 Savona, Tel. 019-8489346 - p. I.V.A. 02269280042