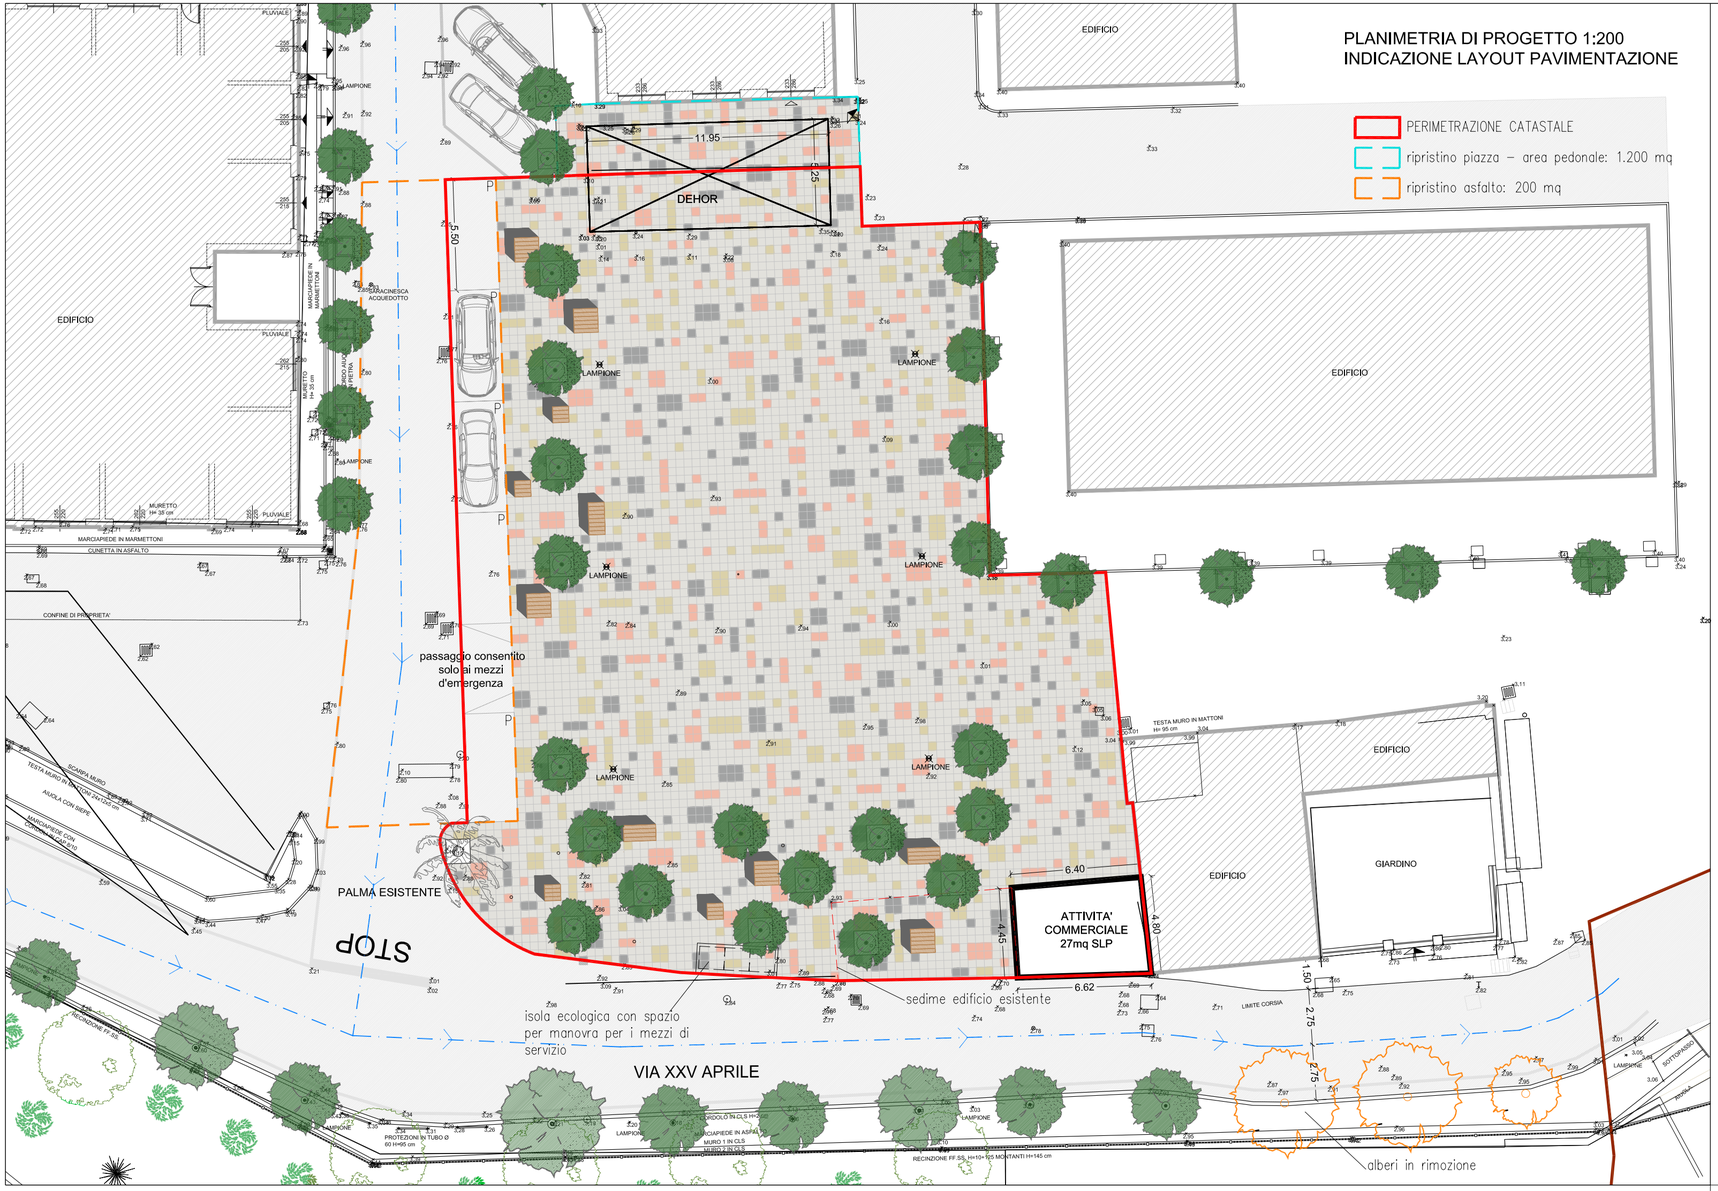


STRUMENTO URBANISTICO ATTUATIVO VOLTO ALLA SISTEMAZIONE DELLE AREE VIA TRENTO TRIESTE, VIA CESARE BATTISTI E PIAZZA MARCONI

Ubicazione	COMUNE DI BORGIO VEREZZI
Codice commessa	
Committente	BLAU BORGIO SRL
Oggetto elaborato	SITO C - PIAZZA MARCONI: PROGETTO PIANTE
Numero elaborato	D10A rev.1
Nome file	D06 D10 SITO C: piazza Marconi_rev01.dwg
Scala	1:200

Progettisti responsabili

architetto Massimo Armellino

architetto Fabio Poggio

consegna

	data	note	elaborato da	verificato da
	06.03.2012		arch. S.Freccero	arch.F.Poggio

revisioni

	data	note	elaborato da	verificato da
1	16.07.2012		arch. S.Freccero	arch.F.Poggio
2				
3				
4				
5				

Questo elaborato è di proprietà intellettuale della committenza ed ad uso esclusivo di questa commessa.

Azienda con Sistema di Gestione per la Qualità Certificato UNI EN ISO 9001:2008 n. 10.003/03
RINA Member of CISQ Federation Certified Quality System

Armellino & Poggio architetti associati - ap@armellinopoggio.it
Via Martiri della Libertà 11, 12079 Saliceto - CN, Tel. e Fax 0174-98609/98610
Piazza Diaz, 11 / 1F - 17100 Savona, Tel. 019-8489346 - p. I.V.A. 02269280042