



ESTRATTO DELLA CARTA TECNICA REGIONALE
CON INDIVIDUATE LE RETI DEL GAS - SCALA 1:5000



SITO A - TRACCIATO RETE IN PROGETTO - SCALA 1:1000

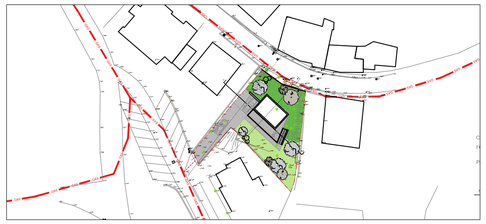

SITO B - TRACCIATO RETE IN PROGETTO (condotta inferiore a 75mm) - SCALA 1:1000

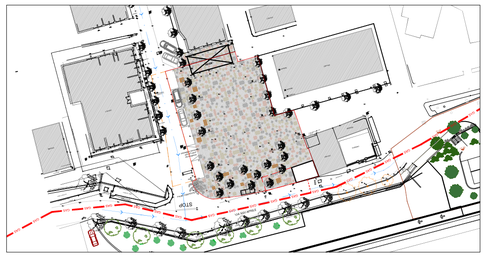

SITO C - TRACCIATO RETE IN PROGETTO (condotta inferiore a 75mm) - SCALA 1:1000




ESTRATTO DELLA CARTA TECNICA REGIONALE
CON INDIVIDUATE LE PRINCIPALI RETI FOGNARIE - SCALA 1:5000




SITO A - TRACCIATO RETE IN PROGETTO - SCALA 1:1000



SITO B - TRACCIATO RETE IN PROGETTO (condotta inferiore a 75mm) - SCALA 1:1000

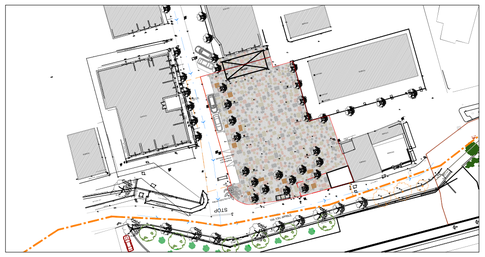

SITO C - TRACCIATO RETE IN PROGETTO (condotta inferiore a 75mm) - SCALA 1:1000

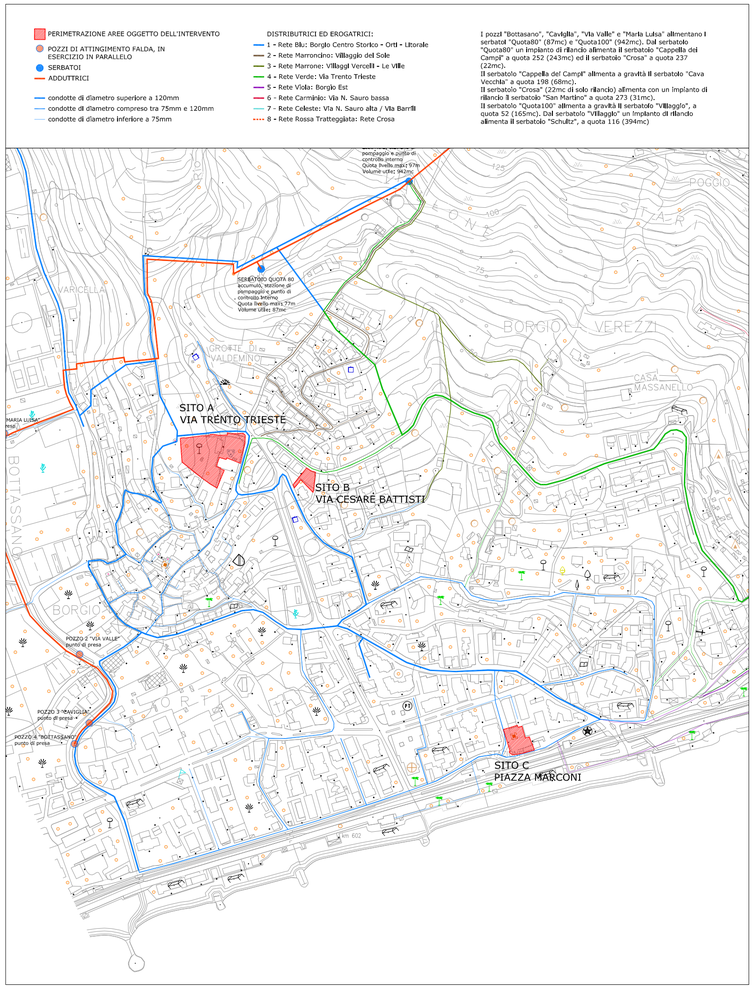

ESTRATTO DELLA CARTA TECNICA REGIONALE
CON INDIVIDUATE LE RETI DELL'ACQUEDOTTO COMUNALE - SCALA 1:5000



SITO A - TRACCIATO RETE IN PROGETTO (condotta inferiore a 75mm) - SCALA 1:1000



SITO B - TRACCIATO RETE IN PROGETTO (condotta inferiore a 75mm) - SCALA 1:1000



SITO C - TRACCIATO RETE IN PROGETTO (condotta inferiore a 75mm) - SCALA 1:1000

Planimetrie di insieme e di dettaglio di ciascun sito con individuazione delle opere di urbanizzazione primaria e con indicazione dei rispettivi allacciamenti alle reti di distribuzione esistenti

STRUMENTO URBANISTICO ATTUATIVO VOLTO ALLA SISTEMAZIONE DELLE AREE VIA TRENTO TRIESTE, VIA CESARE BATTISTI E PIAZZA MARCONI

Ubicazione	COMUNE DI BORGIO VEREZZI
Codice commessa	
Committente	BLAU BORGIO SRL
Oggetto elaborato	URBANIZZAZIONI
Numero elaborato	D13 rev.1
Nome file	D13 Urbanizzazioni_rev01.dwg
Scala	1:1000 - 1:5000
Progettisti responsabili	architetto Massimo Armellino — architetto Fabio Poggio

consegna		data	note	elaborato da	verificato da
		06.03.2012		arch. S.Freccero	arch.F.Poggio

revisioni		data	note	elaborato da	verificato da
	1	16.07.2012		arch. S.Freccero	arch.F.Poggio
	2				
	3				
	4				
	5				

Questo elaborato è di proprietà intellettuale della committenza ed ad uso esclusivo di questa commessa.

Armellino & Poggio architetti associati - ap@armellinopoggio.it
Via Martiri della Libertà 11, 12079 Saliceto - CN, Tel. e Fax 0174-98609/98610
Piazza Diaz, 11 / 1F - 17100 Savona, Tel. 019-8489346 - p. I.V.A. 02269280042

Azienda con Sistema di Gestione per la Qualità Certificato UNI EN ISO 9001: 2008 n. 10.000001
RINA Services s.r.l. ISO Federation
Certified Quality System