

SEZIONE CC


Andamento Terreno Stato di Fatto

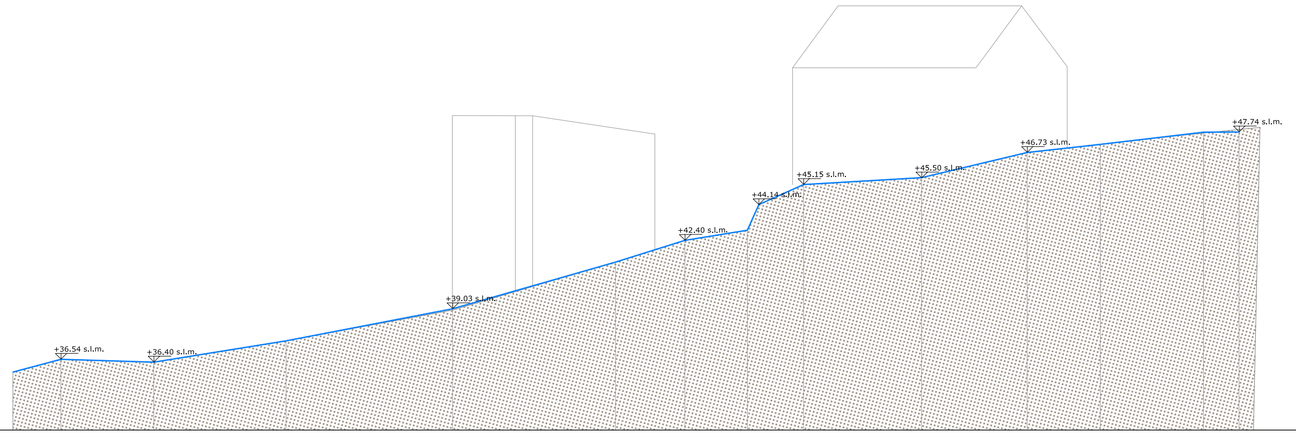


SEZIONE DD

Andamento Terreno Stato di Fatto

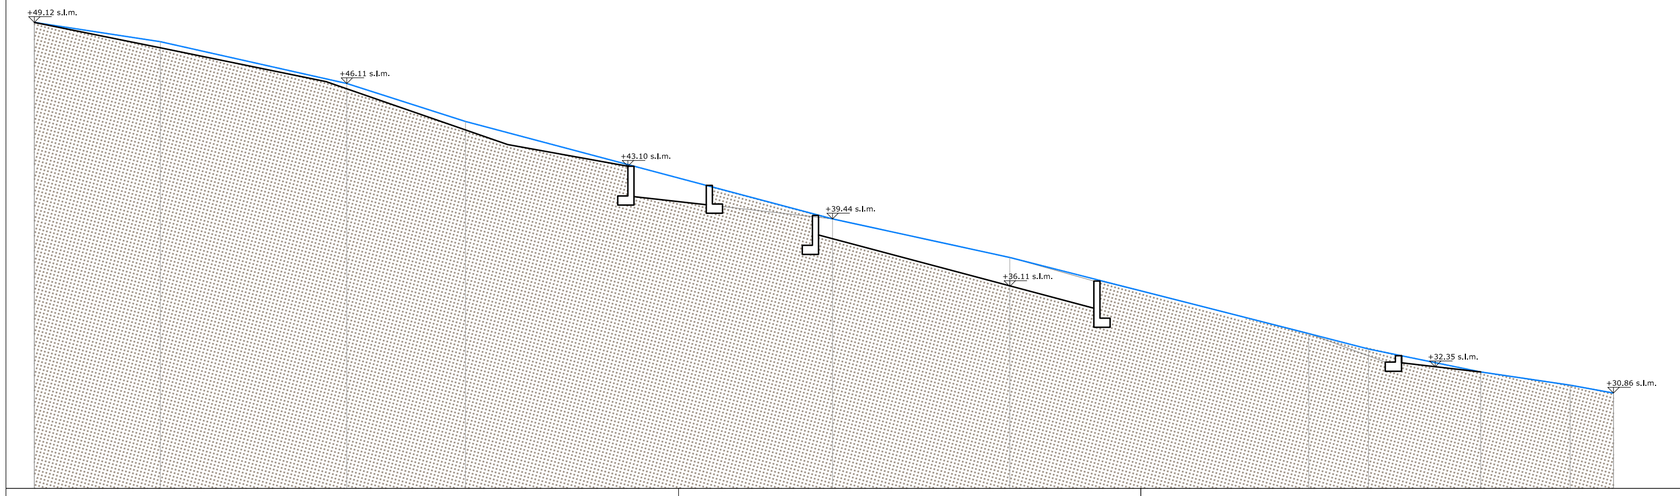

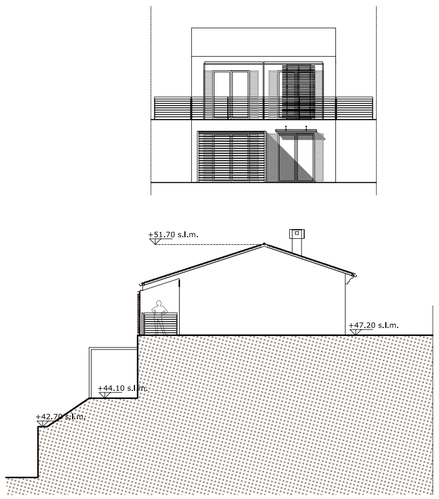

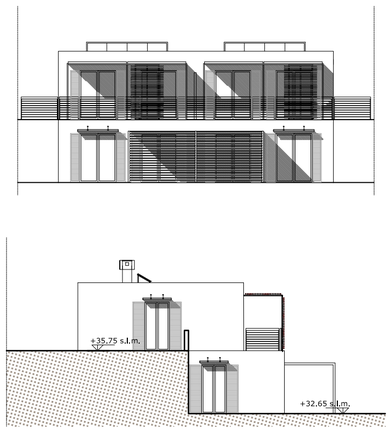

STRUMENTO URBANISTICO ATTUATIVO VOLTO ALLA SISTEMAZIONE DELLE AREE VIA TRENTO TRIESTE, VIA CESARE BATTISTI E PIAZZA MARCONI

INTEGRAZIONE

Ubicazione	COMUNE DI BORGIO VEREZZI
Codice commessa	
Committente	BLAU BORGIO SRL
Oggetto elaborato	SITO A - SEZIONI CC E DD - PROSPETTI SINGOLE TIPOLOGIE EDILIZIE
Numero elaborato	D24h int. REV01
Nome file	Piante progetto rev11.dwg
Scala	1:200

Progettisti responsabili

architetto Massimo Armellino

architetto Fabio Poggio

consegna

	data	note	elaborato da	verificato da
	29.08.2013		arch. S.Freccero	arch.M.Armellino

revisioni

	data	note	elaborato da	verificato da
1	22.10.2014	Variante adeguamento screening	arch. S.Freccero	arch.M.Armellino
2				
3				
4				
5				

Questo elaborato è di proprietà intellettuale della committenza ed ad uso esclusivo di questa commessa.

Armellino & Poggio architetti associati - ap@armellinopoggio.it
Via Martiri della Libertà 11, 12079 Saliceto - CN, Tel. e Fax 0174-98609/98610
Piazza Diaz, 11 / 1F - 17100 Savona, Tel. 019-8489346 - p. I.V.A. 02269280042

Azienda con Sistema di Gestione per la Qualità Certificato UNI EN ISO 9001: 2008 n. 10.003/03
RINA Member of CISQ Federation Certified Quality System