

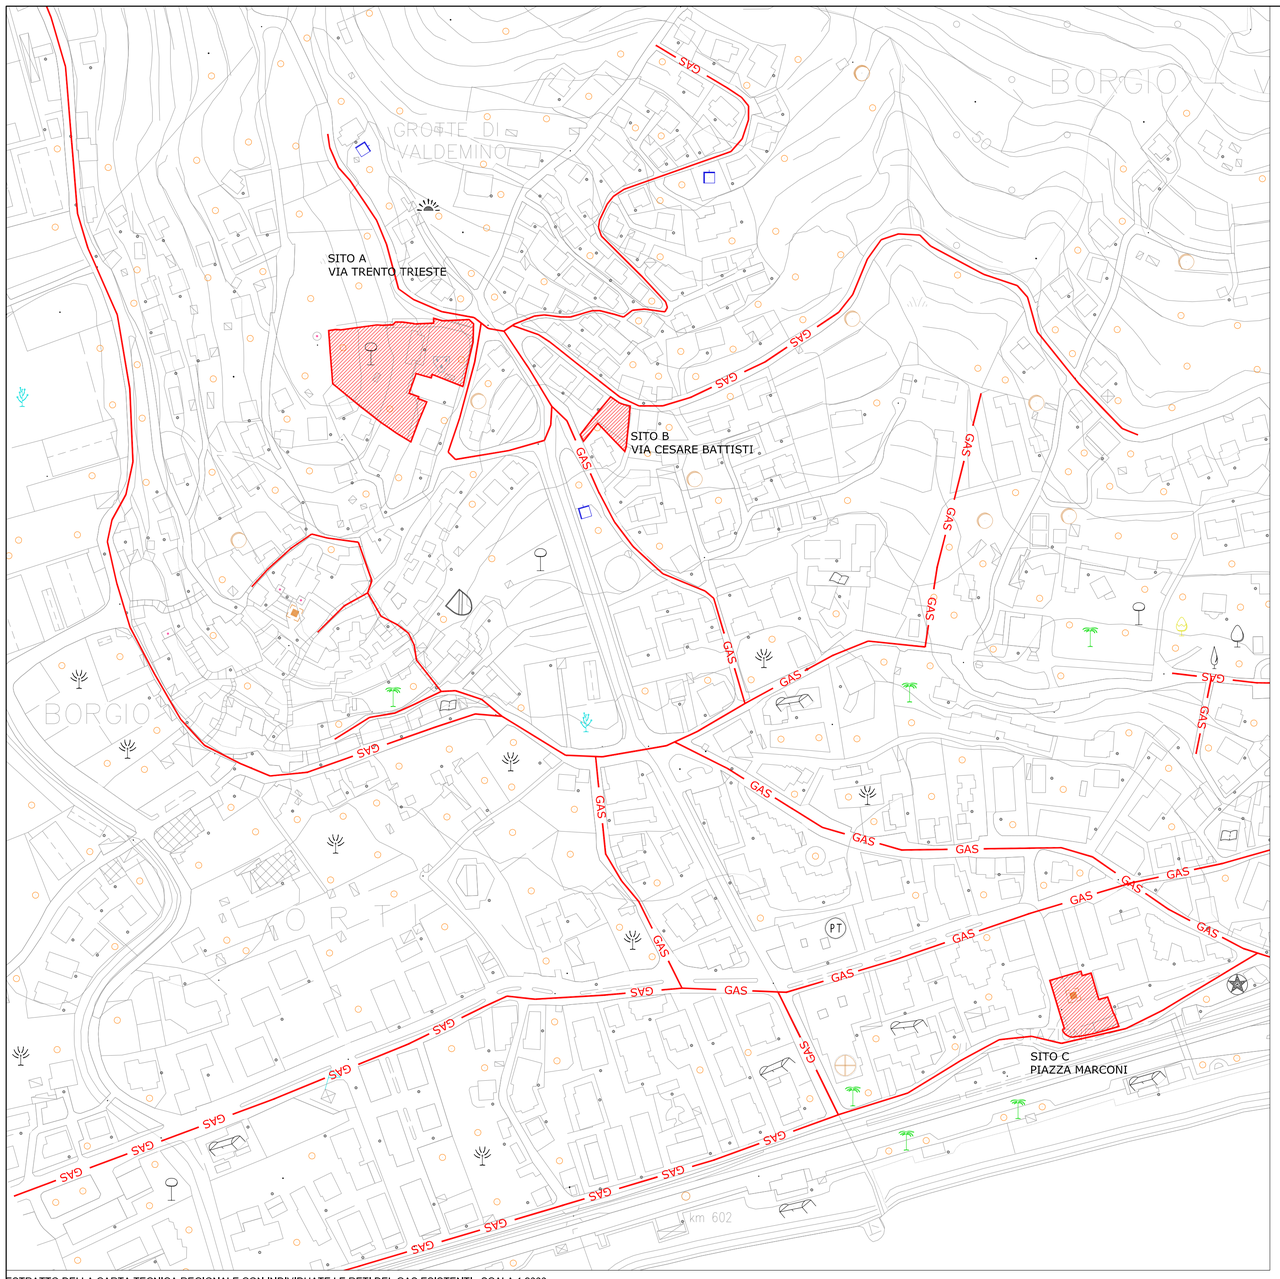


ESTRATTO DELLA CARTA TECNICA REGIONALE CON INDIVIDUATE LE RETI DEL GAS ESISTENTI - SCALA 1:2000

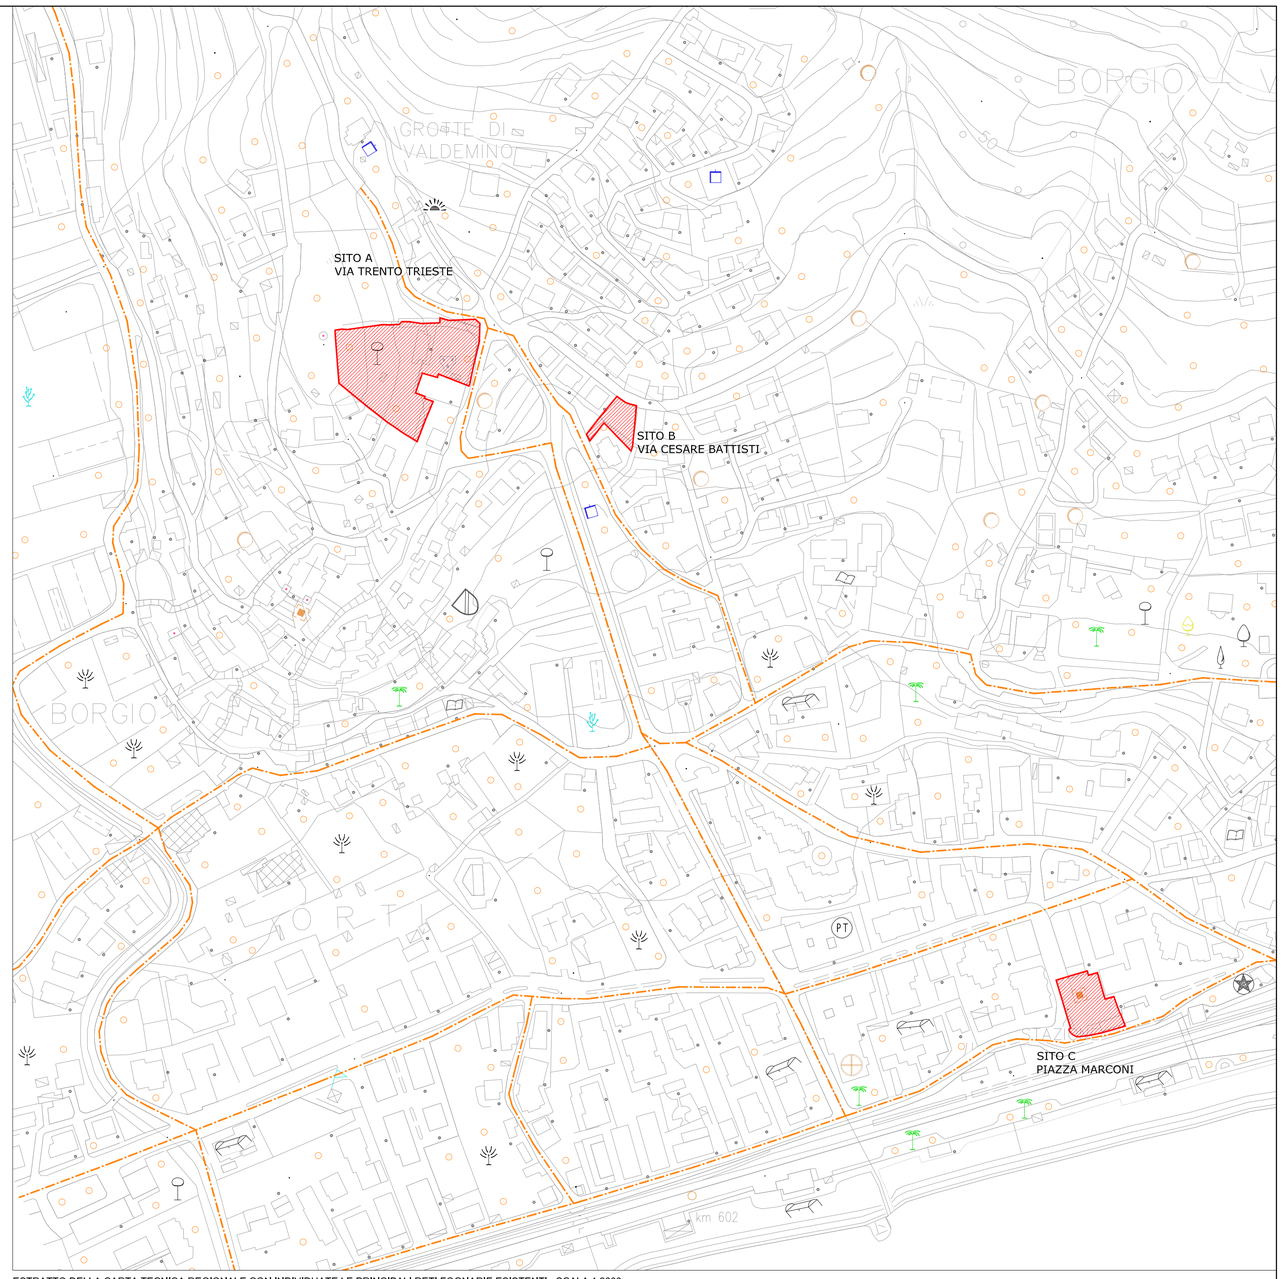

ESTRATTO DELLA CARTA TECNICA REGIONALE CON INDIVIDUATE LE PRINCIPALI RETI FOGNARIE ESISTENTI - SCALA 1:2000

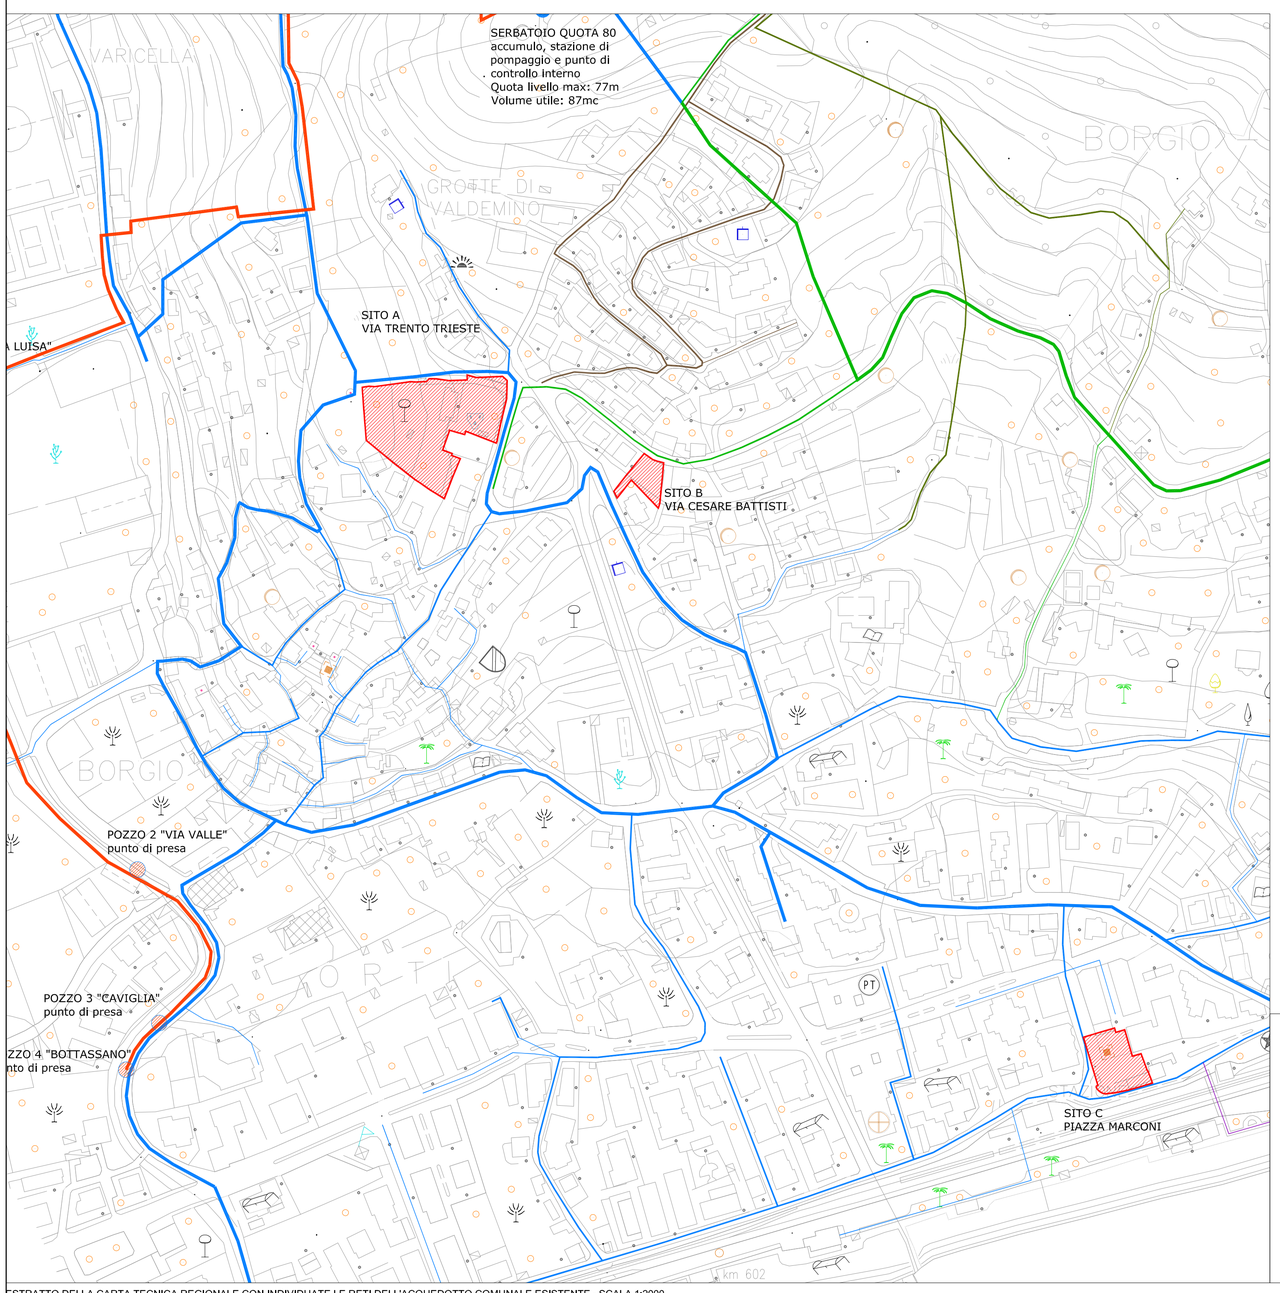

ESTRATTO DELLA CARTA TECNICA REGIONALE CON INDIVIDUATE LE RETI DELL'ACQUEDOTTO COMUNALE ESISTENTE - SCALA 1:2000

PERIMETRAZIONE AREE OGGETTO DELL'INTERVENTO
POZZI DI ATTINGIMENTO FALDA, IN ESERCIZIO IN PARALLELO
SERBATOI
ADDUTTRICI
condotte di diametro superiore a 120mm
condotte di diametro compreso tra 75mm e 120mm
condotte di diametro inferiore a 75mm

DISTRIBUTRICI ED EROGATRICI:
1 - Rete Blu: Borgio Centro Storico - Orti - Litorale
2 - Rete Marroncino: Villaggio del Sole
3 - Rete Marrone: Villaggi Vercelli - Le Ville
4 - Rete Verde: Via Trento Trieste
5 - Rete Viola: Borgio Est
6 - Rete CarmInio: Via N. Sauro bassa
7 - Rete Celeste: Via N. Sauro alta / Via Barrili
8 - Rete Rossa Tratteggiata: Rete Crosa

I pozzi "Bottasano", "Caviglia", "Via Valle" e "Maria Luisa" alimentano i serbatoi "Quota80" (87mc) e "Quota100" (942mc).
Dal serbatoio "Quota80" un impianto di rilancio alimenta il serbatoio "Cappella dei Campi" a quota 252 (243mc) ed il serbatoio "Crosa" a quota 237 (22mc).
Il serbatoio "Cappella dei Campi" alimenta a gravità il serbatoio "Cava Vecchia" a quota 198 (68mc).
Il serbatoio "Crosa" (22mc di solo rilancio) alimenta con un impianto di rilancio il serbatoio "San Martino" a quota 273 (31mc).
Il serbatoio "Quota100" alimenta a gravità il serbatoio "Villaggio", a quota 52 (165mc). Dal serbatoio "Villaggio" un impianto di rilancio alimenta il serbatoio "Schultz", a quota 116 (394mc)

Planimetrie di insieme con indicazione dei rispettivi allacciamenti alle reti di urbanizzazione primaria esistenti

STRUMENTO URBANISTICO ATTUATIVO VOLTO ALLA SISTEMAZIONE DELLE AREE VIA TRENTO TRIESTE, VIA CESARE BATTISTI E PIAZZA MARCONI

Ubicazione	COMUNE DI BORGIO VEREZZI
Codice commessa	
Committente	BLAU BORGIO SRL
Oggetto elaborato	ANALISI STATO DI FATTO - URBANIZZAZIONI ESISTENTI
Numero elaborato	D03 rev.1
Nome file	D03 - Analisi stato di fatto urbanizzazioni esistenti_rev01.dwg
Scala	1:2000

Progettisti responsabili

architetto Massimo Armellino — MASSIMO ARMELLINO ARCHITETTO N° 509

architetto Fabio Poggio — FABIO POGGIO ARCHITETTO N° 27

consegna

	data	note	elaborato da	verificato da
	06.03.2012		arch. S. Freccero	arch. F. Poggio

revisioni

	data	note	elaborato da	verificato da
1	16.07.2012		arch. S. Freccero	arch. F. Poggio
2				
3				
4				
5				

Questo elaborato è di proprietà intellettuale della committenza ed ad uso esclusivo di questa commessa.

Azienda con Sistema di Gestione per la Qualità Certificato UNI EN ISO 9001:2008 n. 10003855 RINA
Armellino & Poggio architetti associati - ap@armellinopoggio.it
Via Martiri della Libertà 11, 12079 Saliceto - CN, Tel. e Fax 0174-98609/98610
Piazza Diaz, 11 / 1F - 17100 Savona, Tel. 019-8489346 - p. I.V.A. 02269280042