**STRUMENTO URBANISTICO ATTUATIVO VOLTO ALLA SISTEMAZIONE DELLE AREE VIA TRENTO TRIESTE, VIA CESARE BATTISTI E PIAZZA MARCONI**

**INTEGRAZIONE**

| | |
|---|---|
| Ubicazione | COMUNE DI BORGIO VEREZZI |
| Codice commessa | |
| Committente | BLAU BORGIO SRL |
| Oggetto elaborato | SITO A<br>VISTE FOTOREALISTICHE DI PROGETTO<br>SIMULAZIONI DI IMPATTI PAESAGGISTICI DA LOCALITA' PASTO E VEREZZI |
| Numero elaborato | D25 b Int. |
| Nome file | - |
| Scala | - |

Progettisti responsabili

architetto Massimo Armellino

architetto Fabio Poggio


| | data | note | elaborato da | verificato da |
|---|---|---|---|---|
| consegna | 14.08.2013 | nuovi impatti | arch. S.Freccero | arch.M.Armellino |

| revisioni | data | note | elaborato da | verificato da |
|---|---|---|---|---|
| 1 | | | | |
| 2 | | | | |
| 3 | | | | |
| 4 | | | | |
| 5 | | | | |

Questo elaborato è di proprietà intellettuale della committenza ed ad uso esclusivo di questa commessa.

Armellino & Poggio architetti associati - ap@armellinopoggio.it
Via Martiri della Libertà 11, 12079 Saliceto - CN, Tel. e Fax 0174-98609/98610
Piazza Diaz, 11 / 1F - 17100 Savona, Tel. 019-8489346 - p. I.V.A. 02269280042


Azienda con Sistema di Gestione per la Qualità certificato UNI EN ISO
RINA Società di Certificazione
Certificato Quality Nature

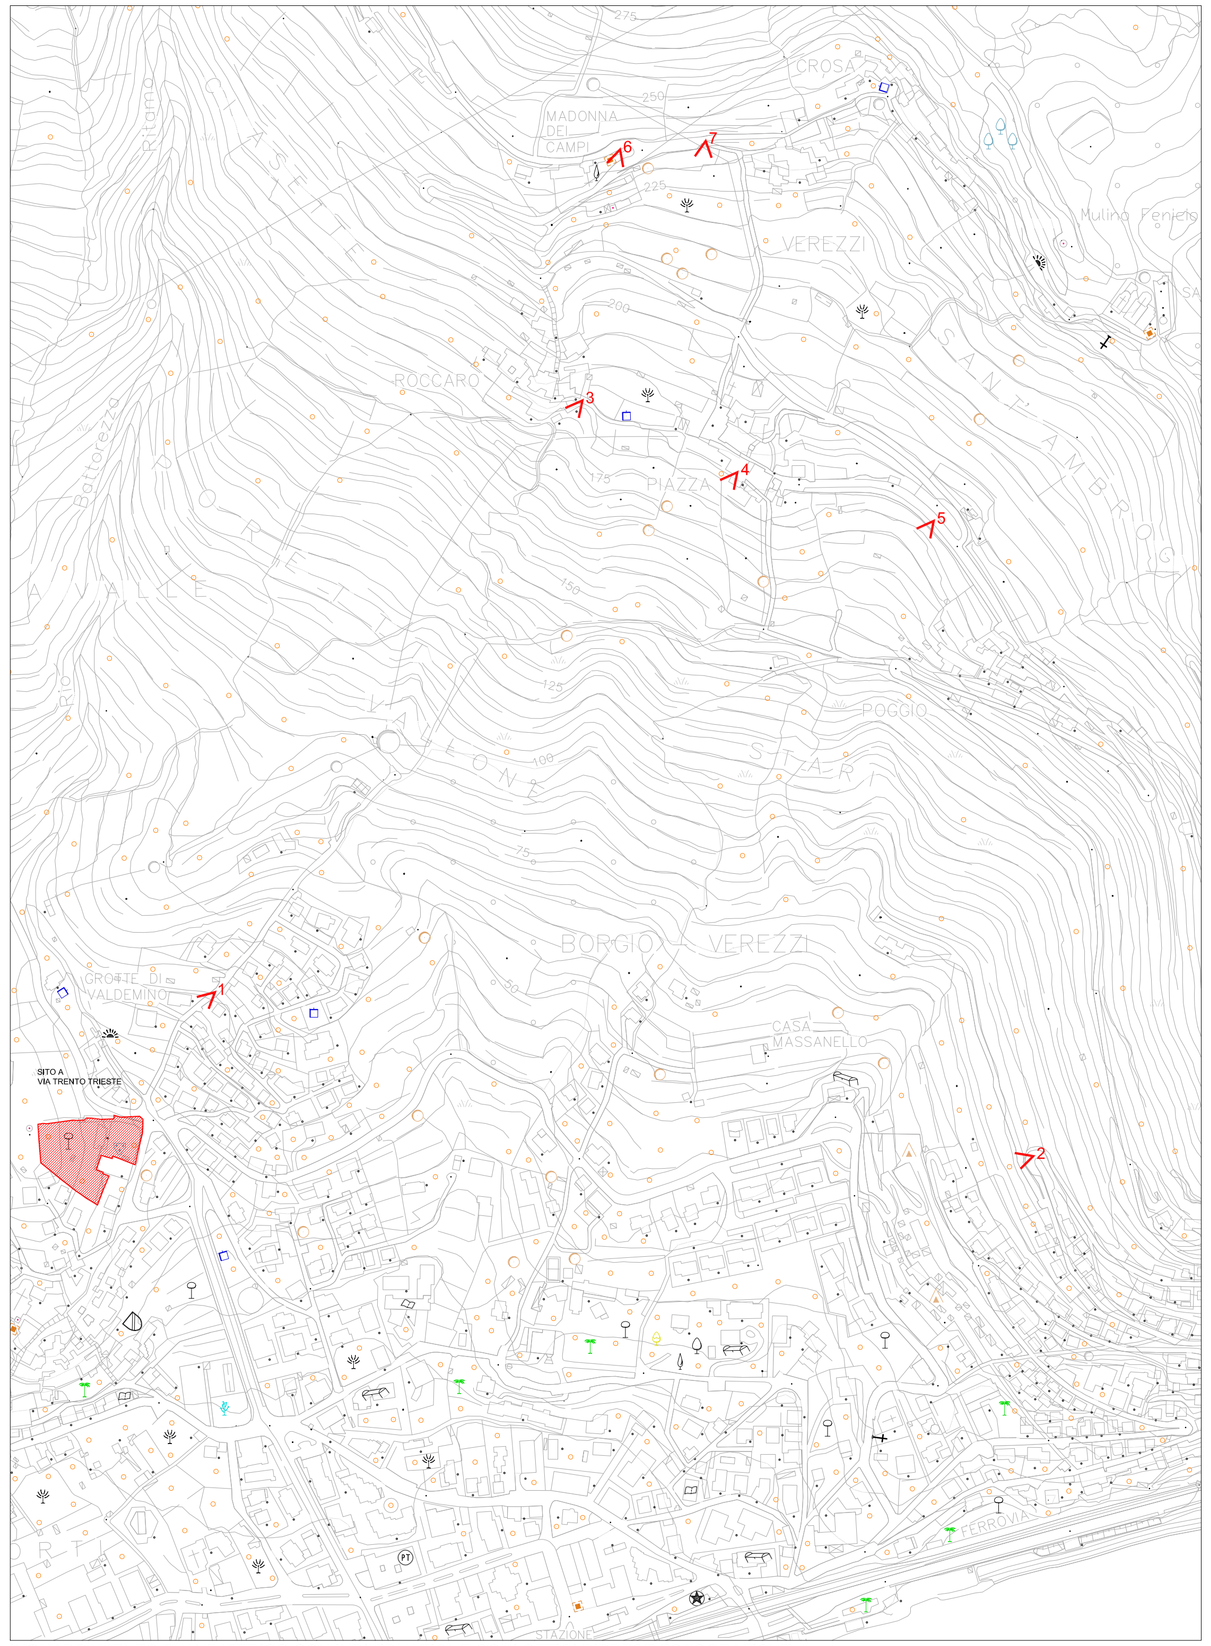


INQUADRAMENTO PLANIMETRICO CON INDIVIDUAZIONE CONI OTTICI RIPRESE FOTOGRAFICHE



03 - Località Verezzi - Via Roma - L'area di intervento non risulta percepibile da tale punto di vista

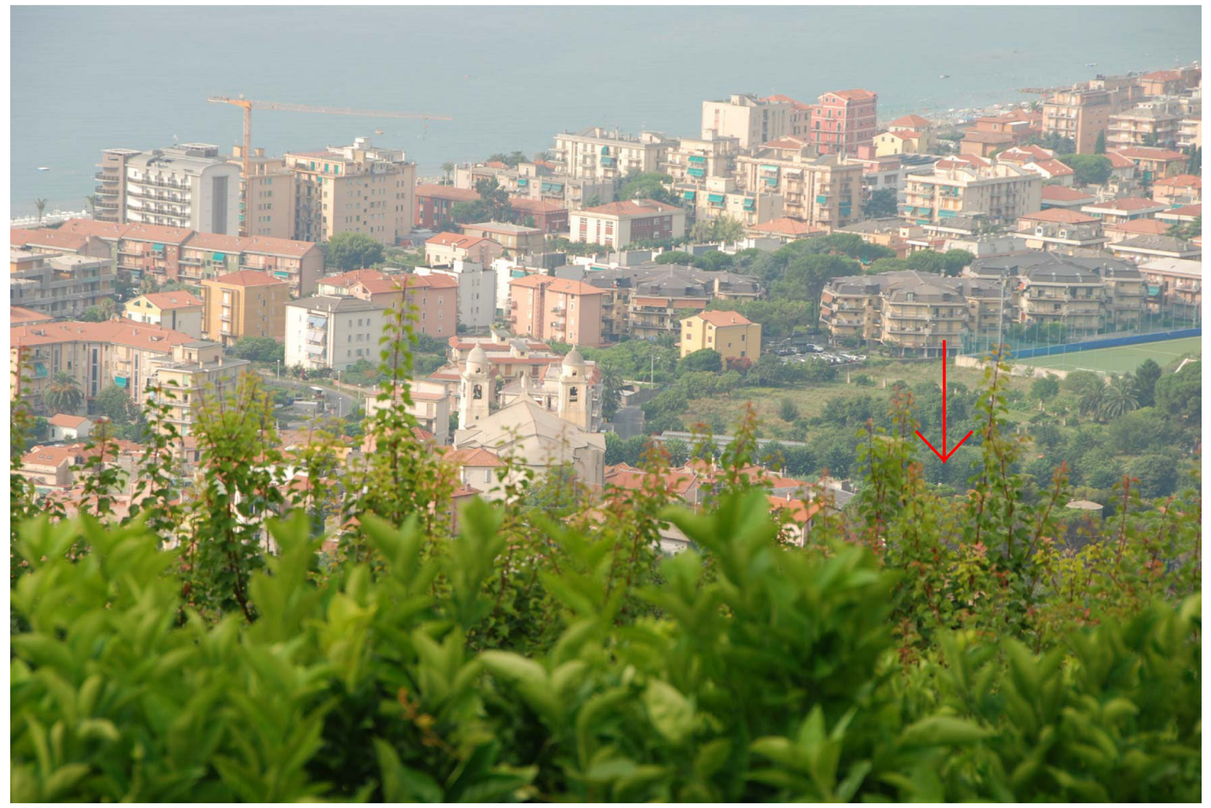

03 ZOOM - Località Verezzi - Via Roma - L'area di intervento non risulta percepibile da tale punto di vista



04 - STATO DI FATTO - Località Verezzi - Via Roma



04 - STATO DI PROGETTO (SOLUZIONE ALTERNATIVA CONSEGNATA IN DATA 24/05/2013)



04 - ZOOM - STATO DI FATTO - Località Verezzi - Via Roma



04 ZOOM - STATO DI PROGETTO (PRIMA SOLUZIONE CONSEGNATA IN DATA 07/03/2012)



04 ZOOM- STATO DI PROGETTO (SOLUZIONE ALTERNATIVA CONSEGNATA IN DATA 24/05/2013)