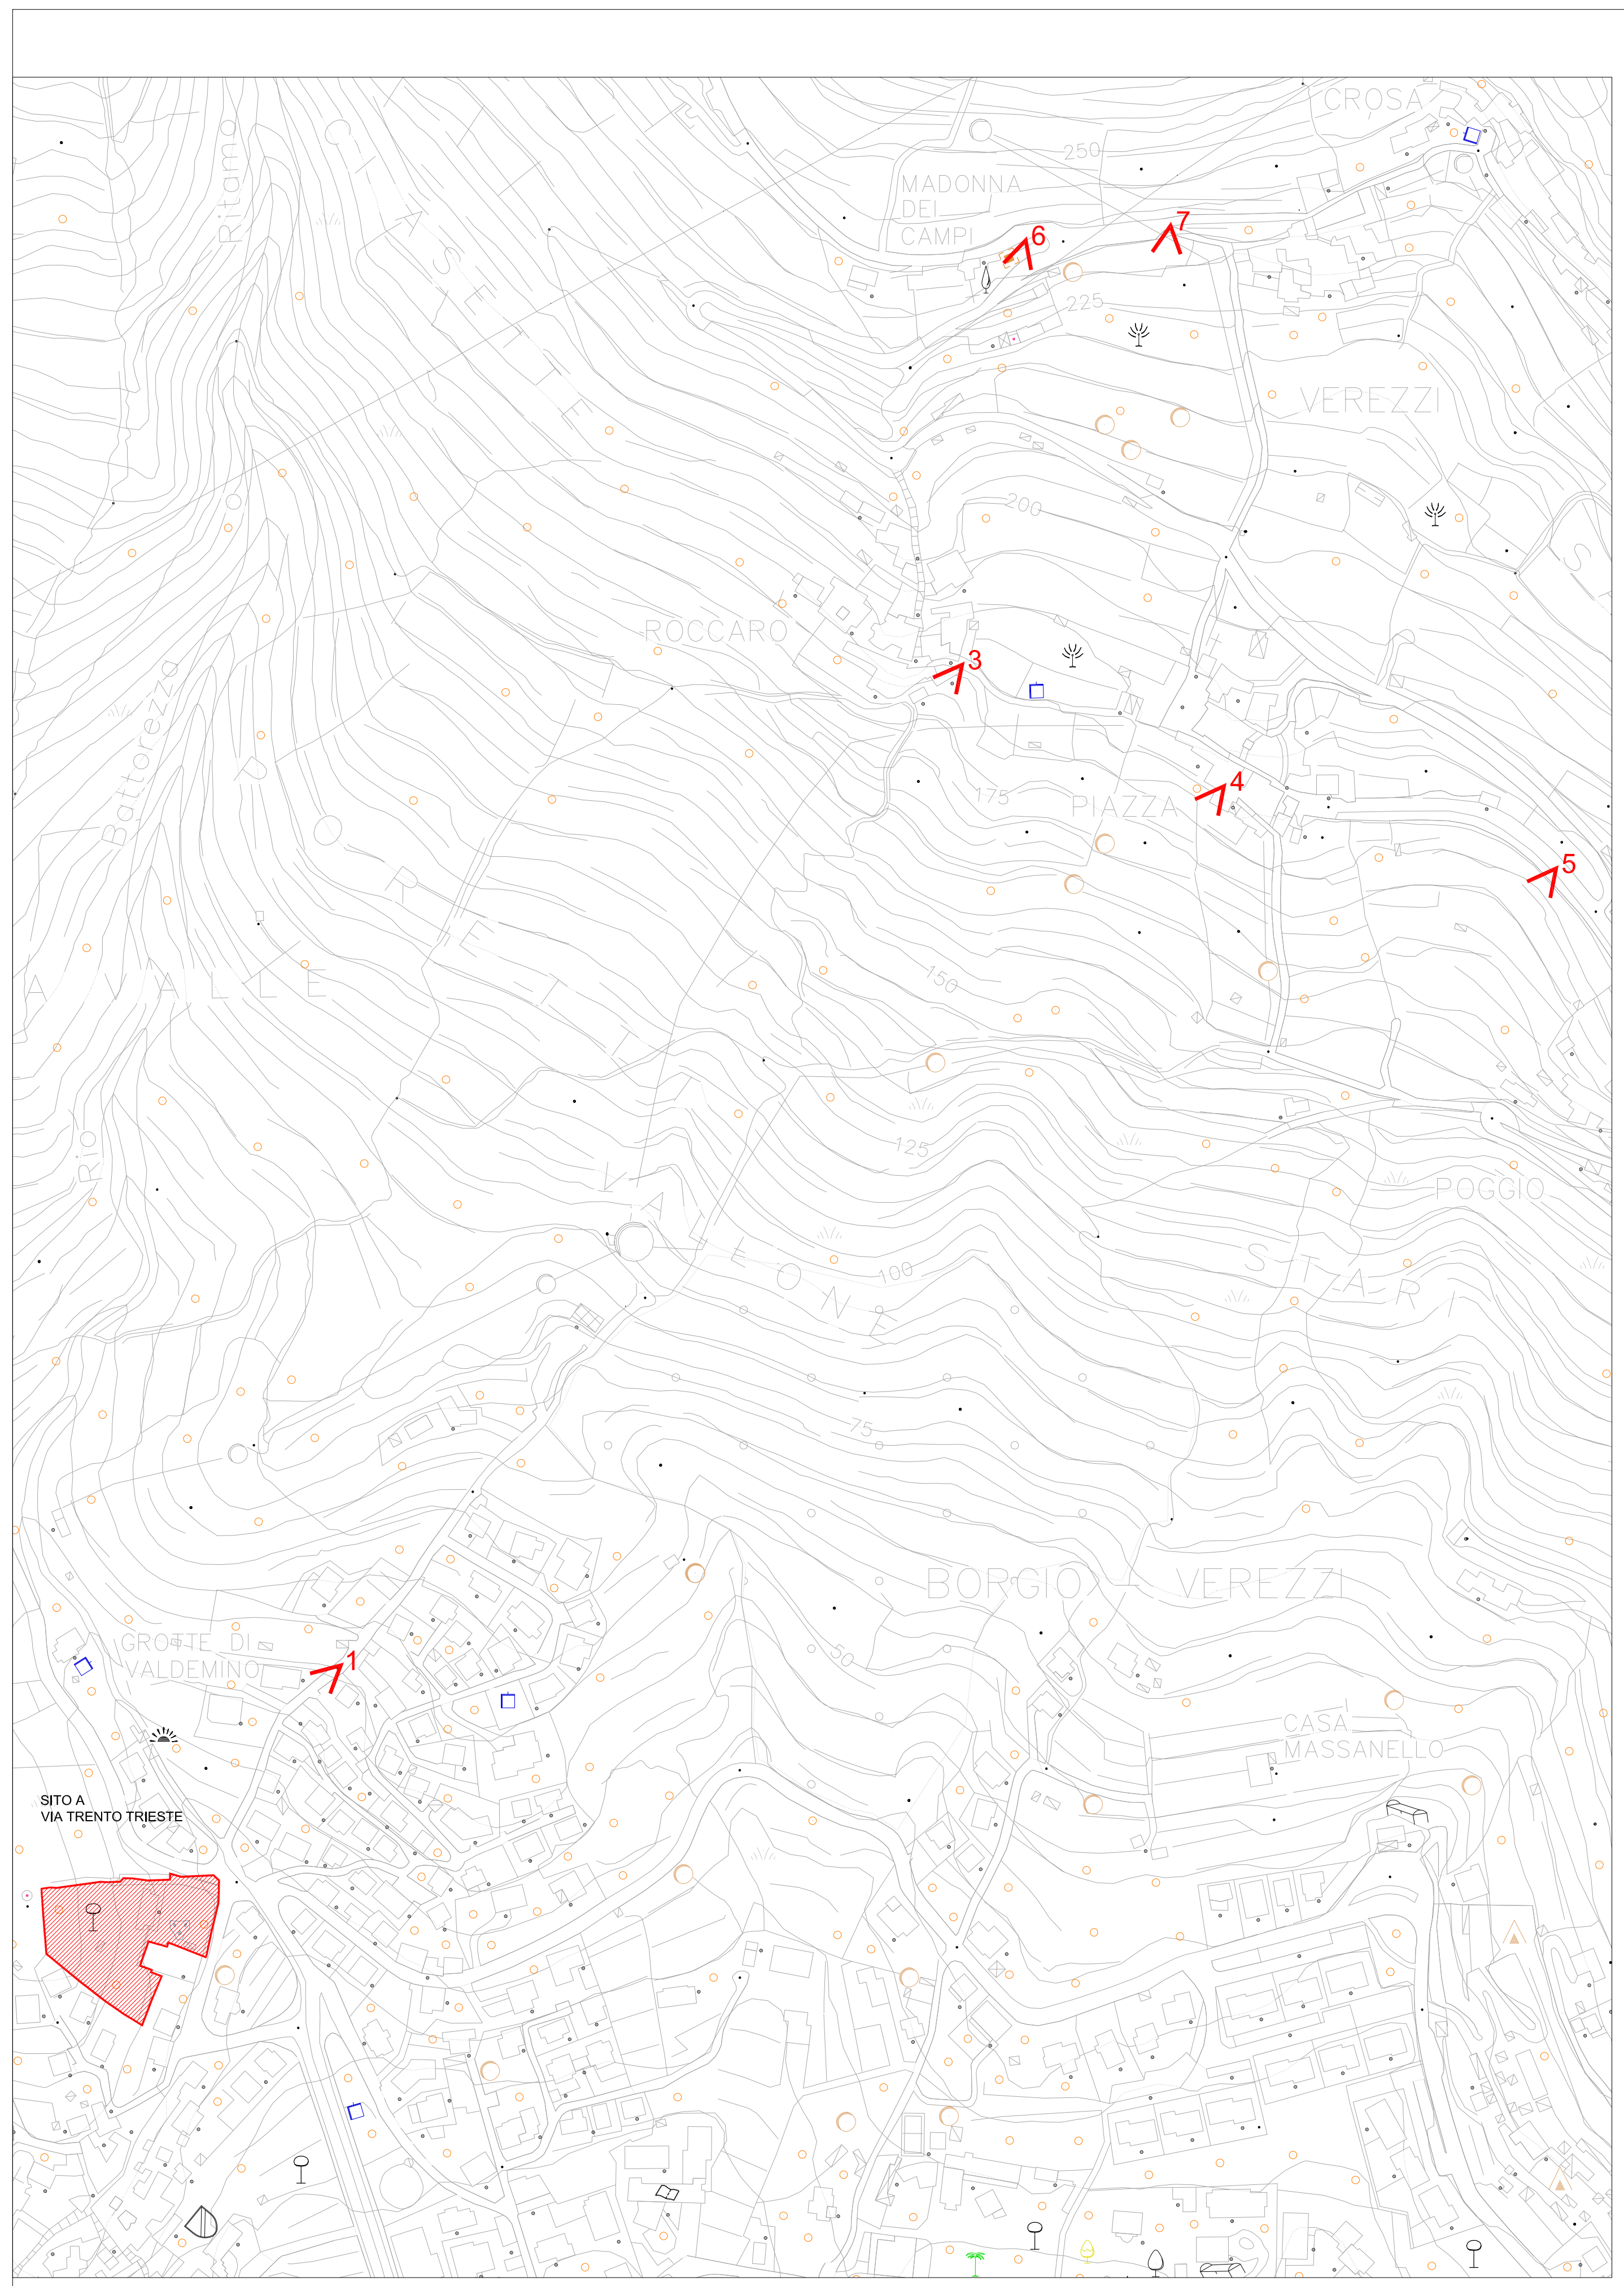

INQUADRAMENTO PLANIMETRICO CON INDIVIDUAZIONE CONI OTTICI RIPRESE FOTOGRAFICHE

STRUMENTO URBANISTICO ATTUATIVO VOLTO ALLA SISTEMAZIONE DELLE AREE VIA TRENTO TRIESTE, VIA CESARE BATTISTI E PIAZZA MARCONI

INTEGRAZIONE

Ubicazione	COMUNE DI BORGIO VEREZZI
Codice commessa	
Committente	BLAU BORGIO SRL
Oggetto elaborato	SITO A VISTE FOTOREALISTICHE DI PROGETTO SIMULAZIONI DI IMPATTI PAESAGGISTICI DA LOCALITA' PASTO E VEREZZI
Numero elaborato	D25 c Int.
Nome file	-
Scala	-
Progettisti responsabili	architetto Massimo Armellino MASSIMO ARMELLINO ARCHITETTO N° 502 architetto Fabio Poggio FABIO POGGIO ARCHITETTO N° 271

		data	note	elaborato da	verificato da
consegna		14.08.2013	nuovi impatti	arch. S.Freccero	arch.M.Armellino
revisioni		data	note	elaborato da	verificato da
	1				
	2				
	3				
	4				
	5				

Questo elaborato è di proprietà intellettuale della committenza ed ad uso esclusivo di questa commessa.

Azienda con Sistema di
Gestione per la Qualità
Certificato UNI EN ISO
9001: 2008 n. 10.003/03
RINA Member of CISQ Federation
Certified Quality System

Armellino & Poggio architetti associati - ap@armellinopoggio.it
Via Martiri della Libertà 11, 12079 Saliceto - CN, Tel. e Fax 0174-98609/98610
Piazza Diaz, 11 / 1F - 17100 Savona, Tel. 019-8489346 - p. I.V.A. 02269280042

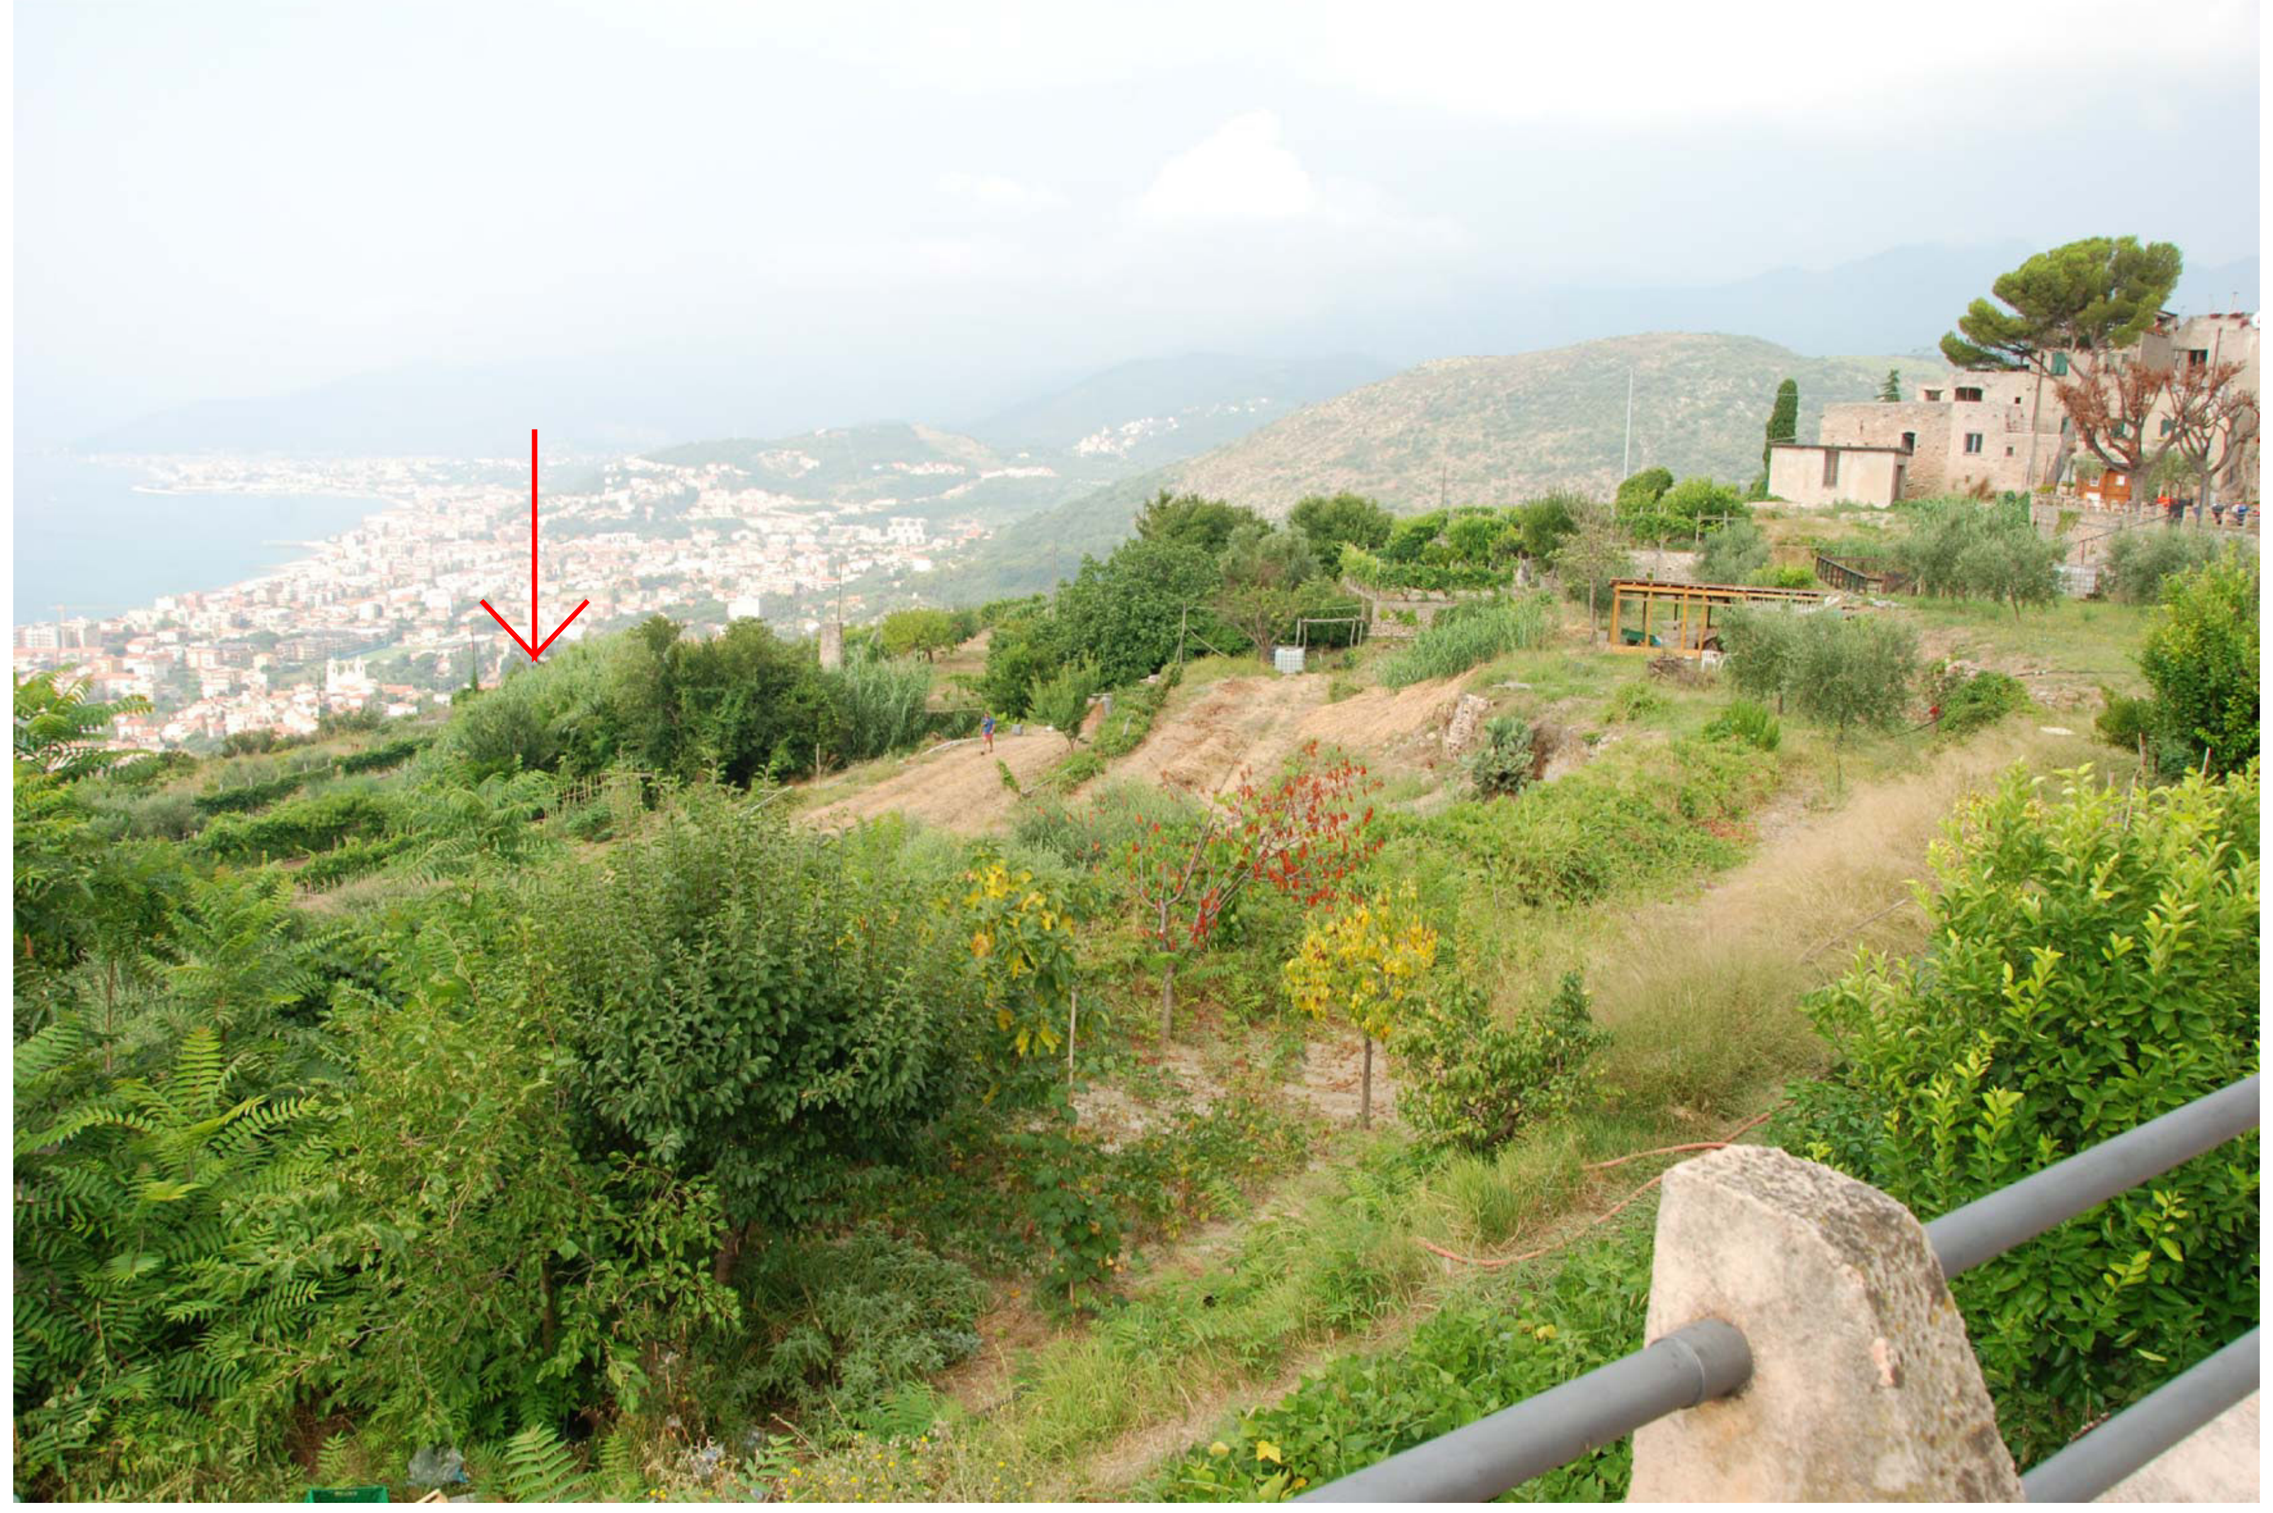

05 - Località Verezzi - Via Roma - L'area di intervento non risulta percepibile da tale punto di vista

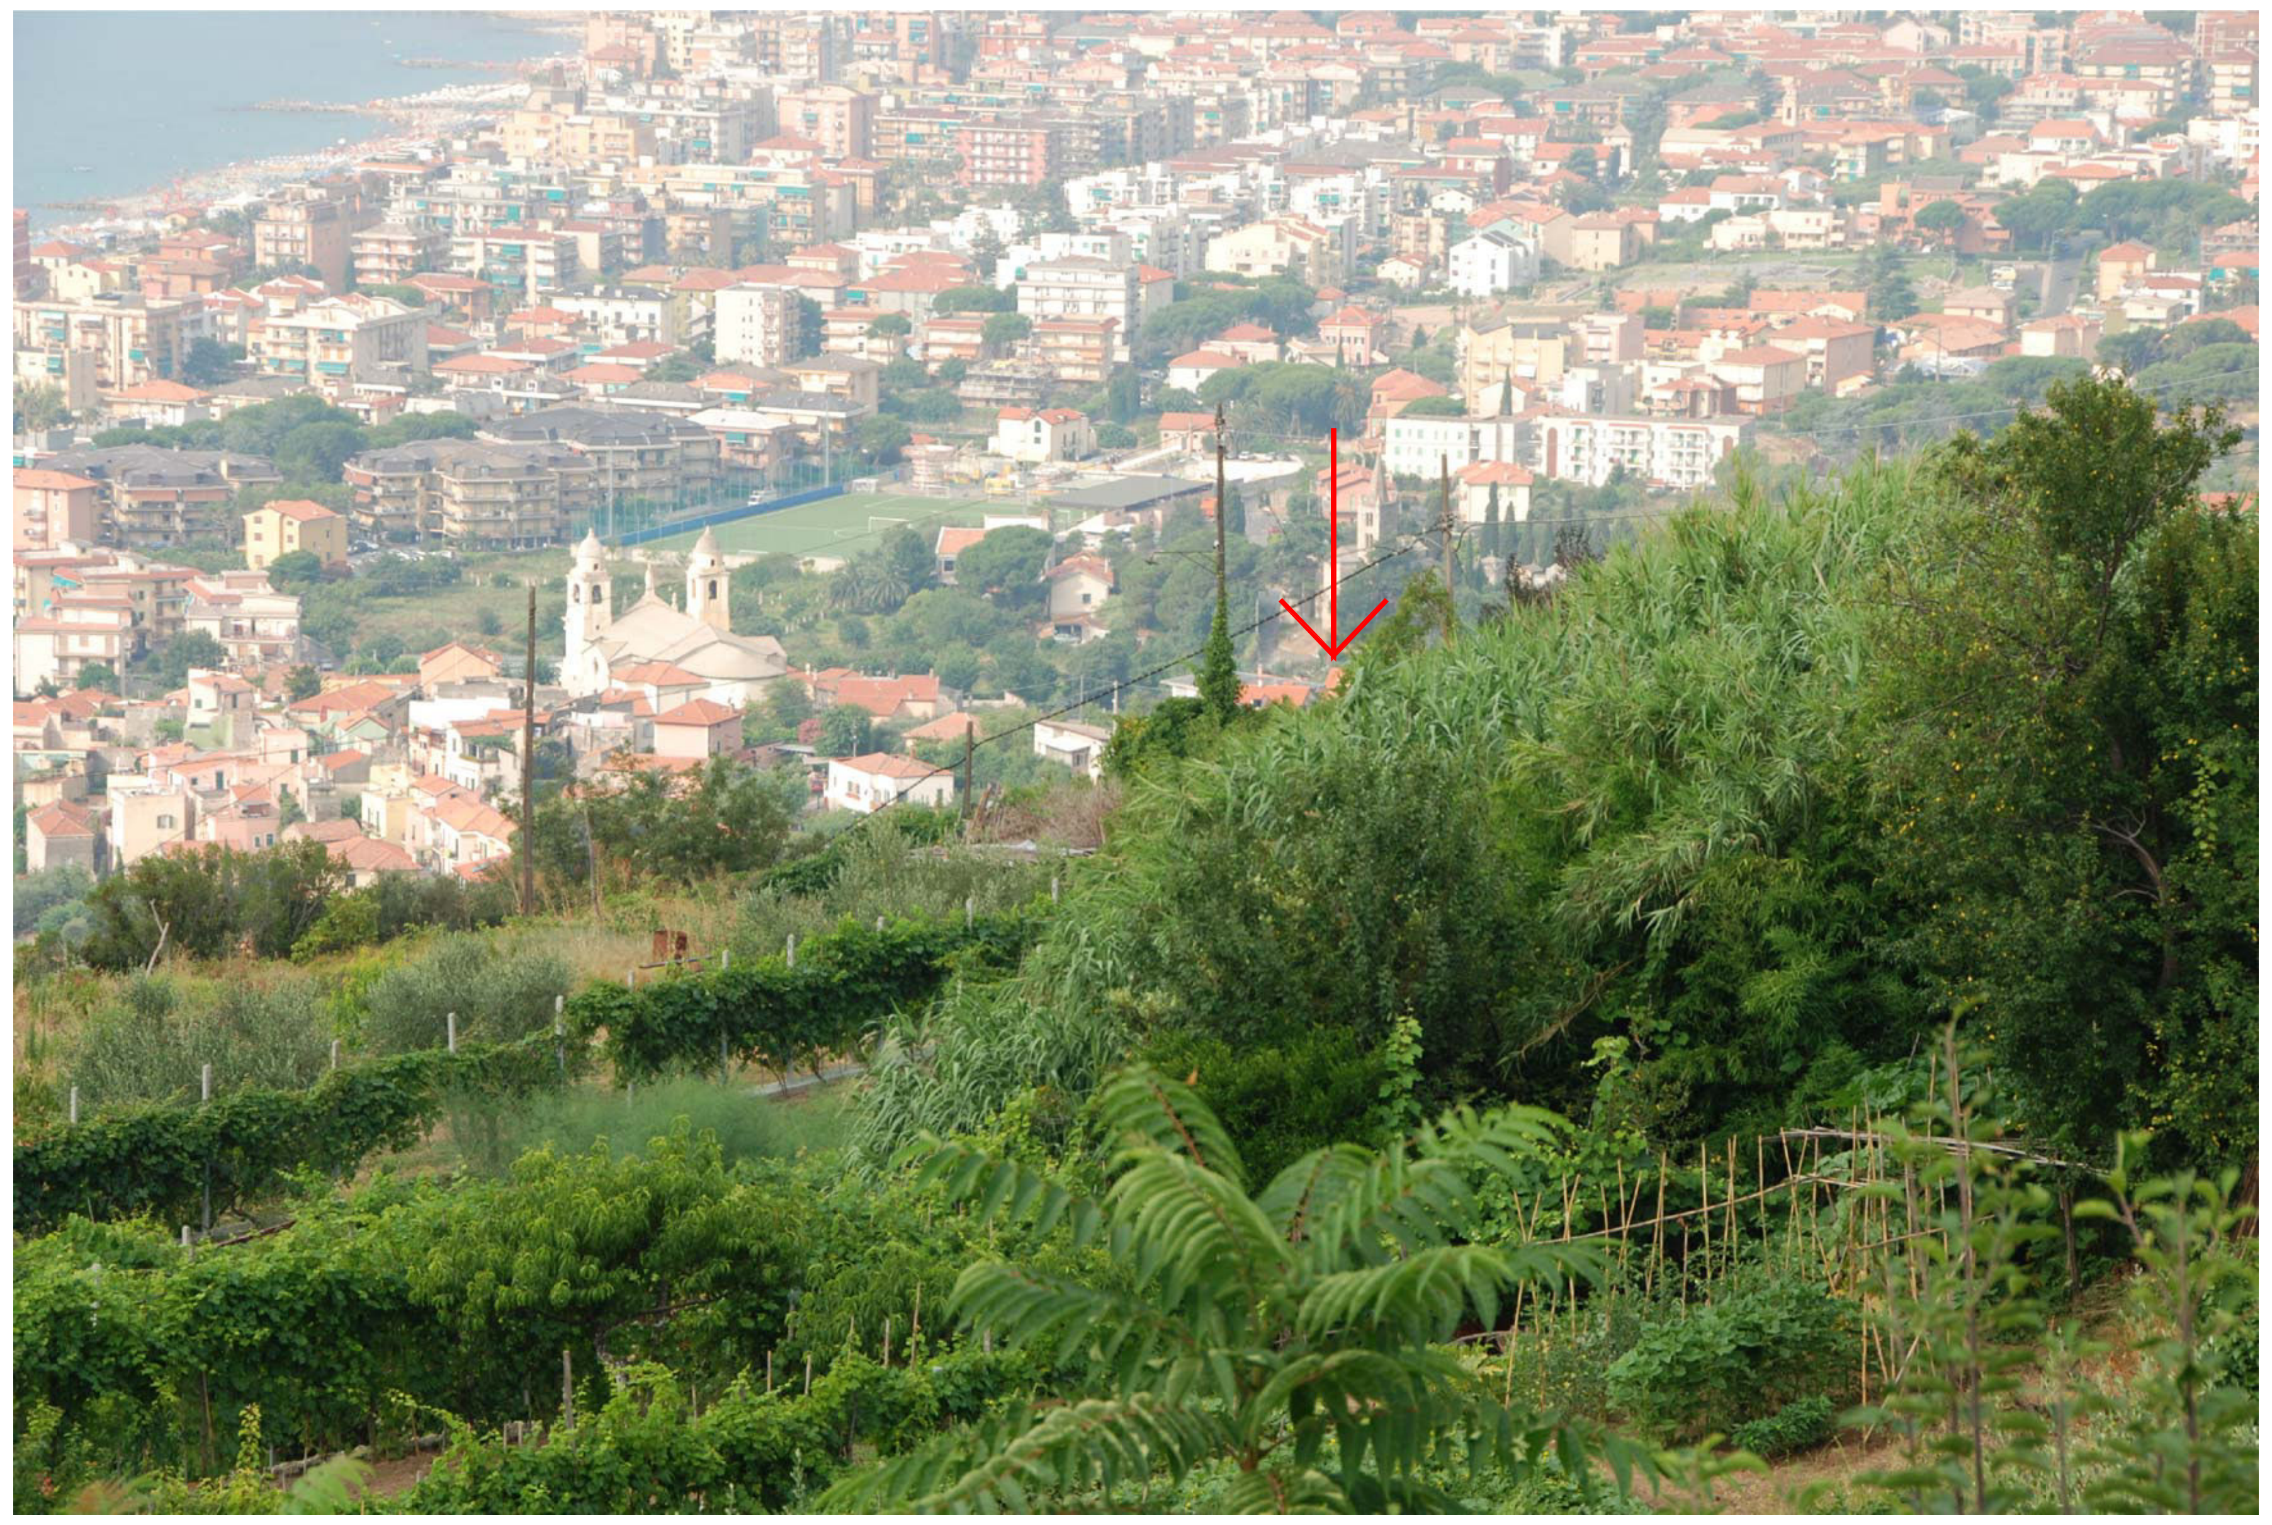

05 ZOOM - Località Verezzi - Via Roma - L'area di intervento non risulta percepibile da tale punto di vista

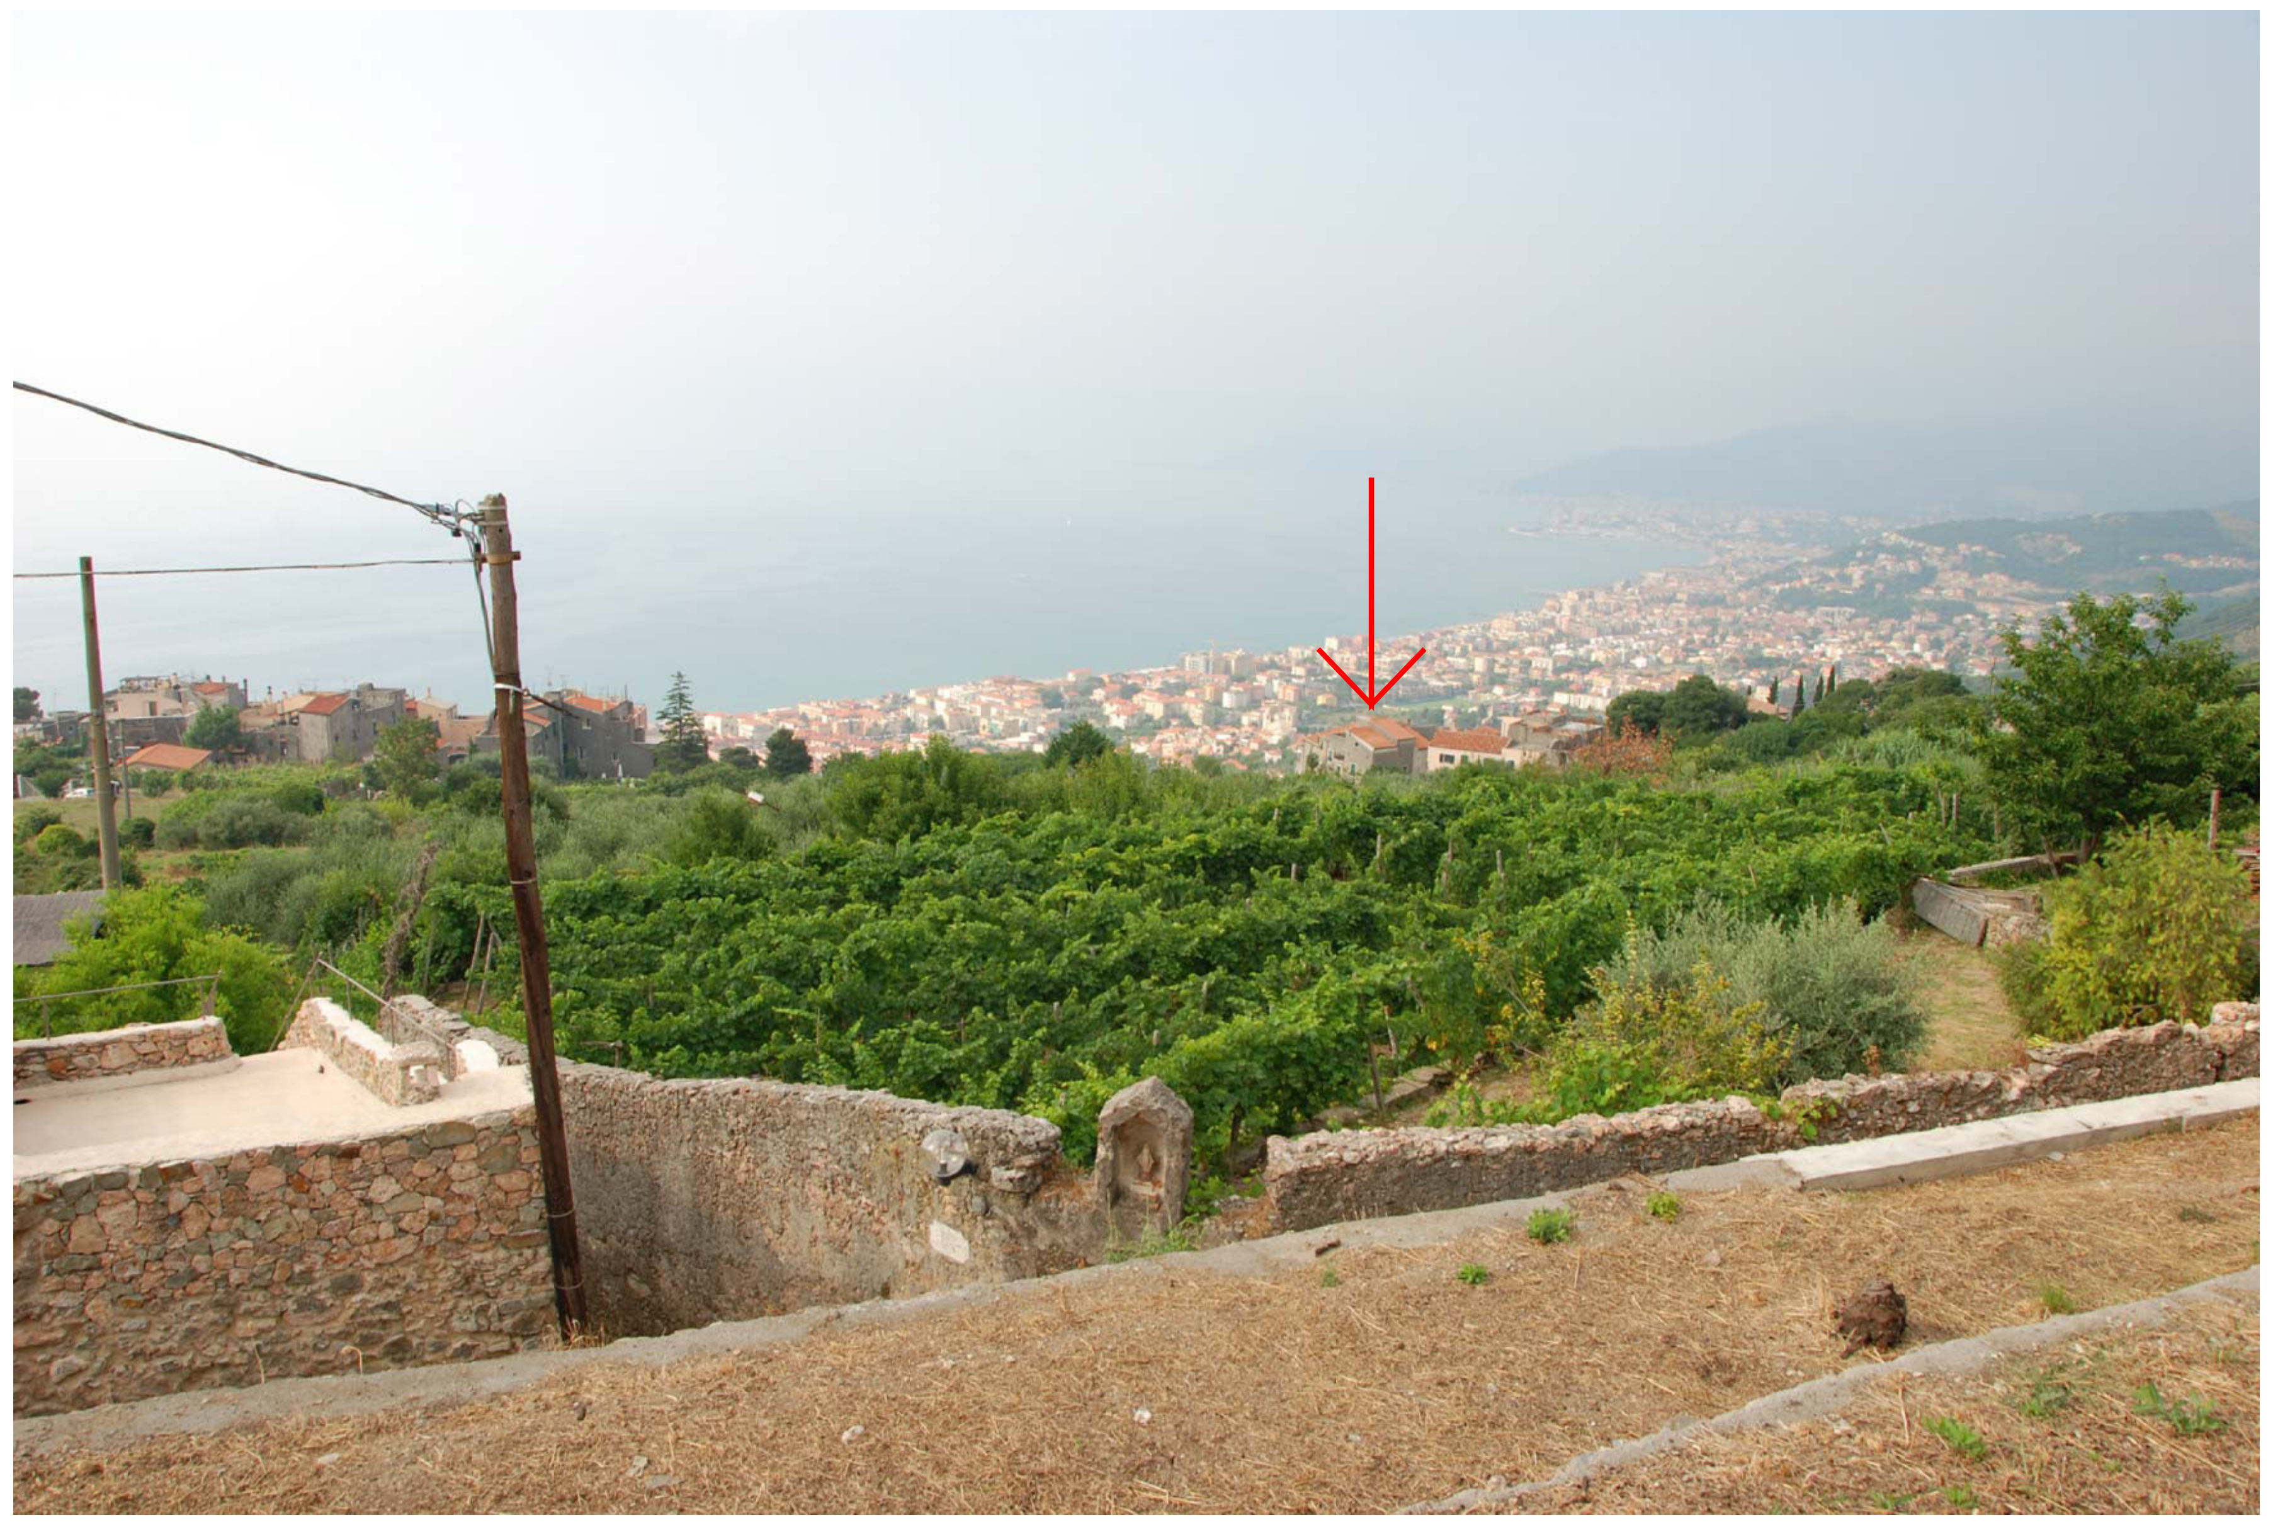

06 - Località Verezzi - Via della Chiesa - L'area di intervento non risulta percepibile da tale punto di vista

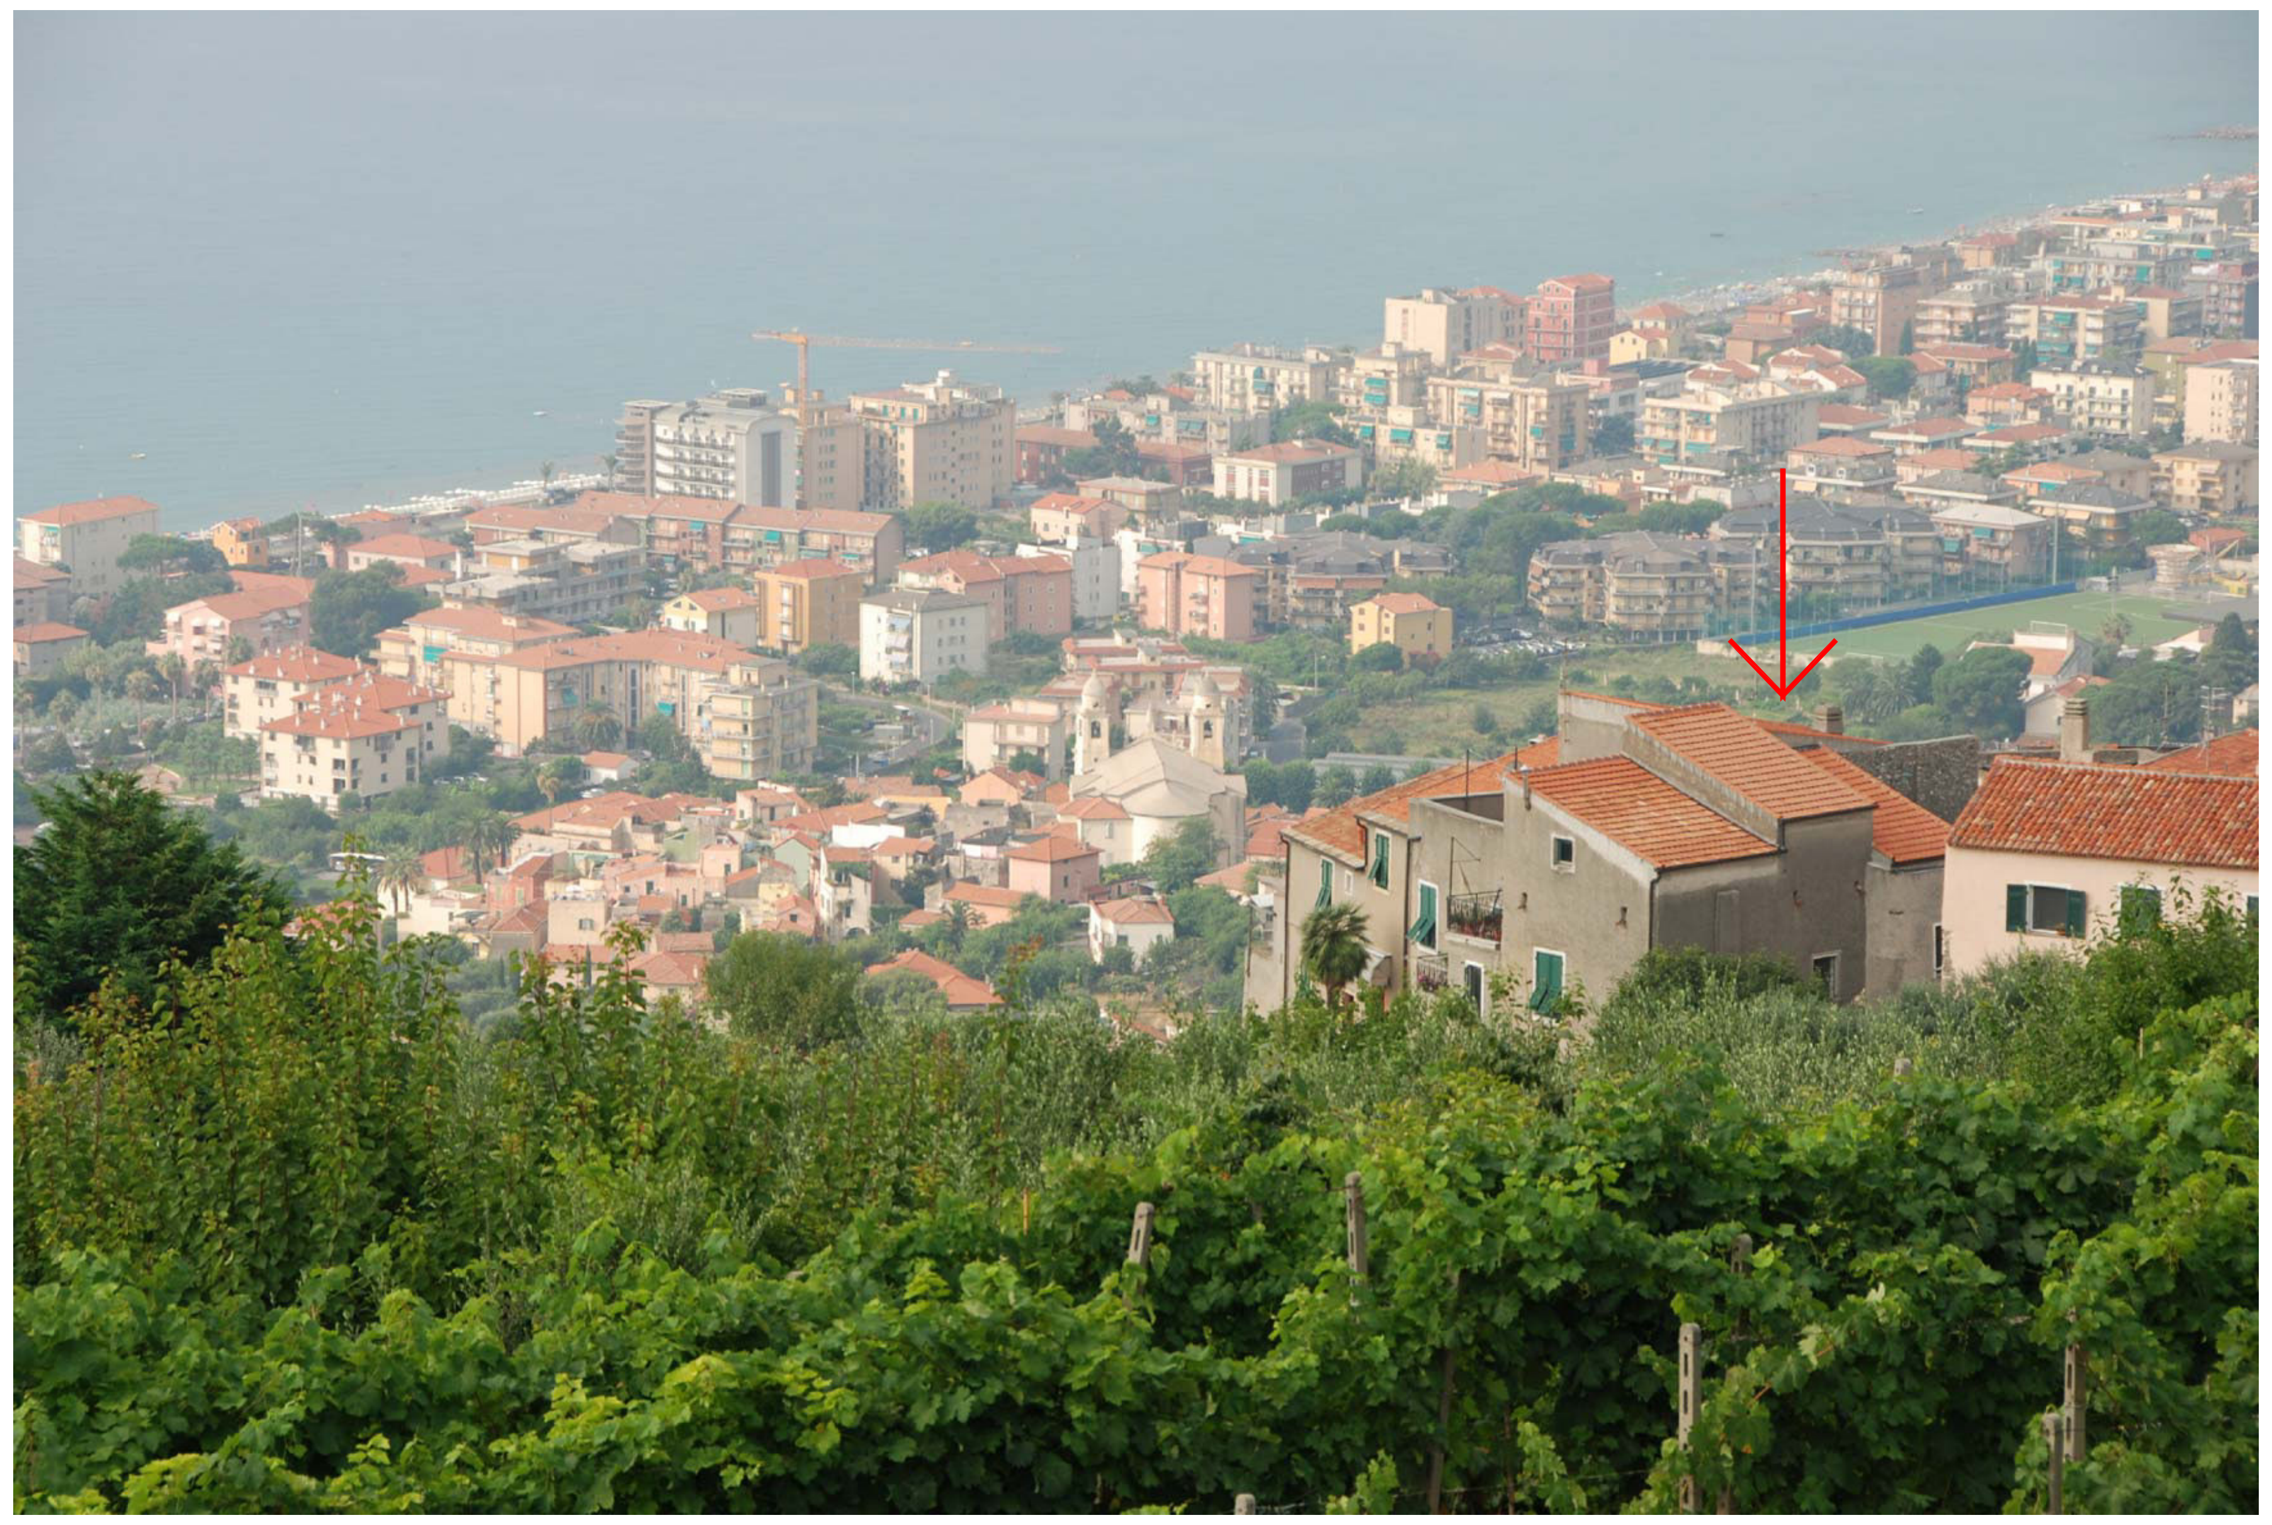

06 ZOOM - Località Verezzi - Via della Chiesa - L'area di intervento non risulta percepibile da tale punto di vista

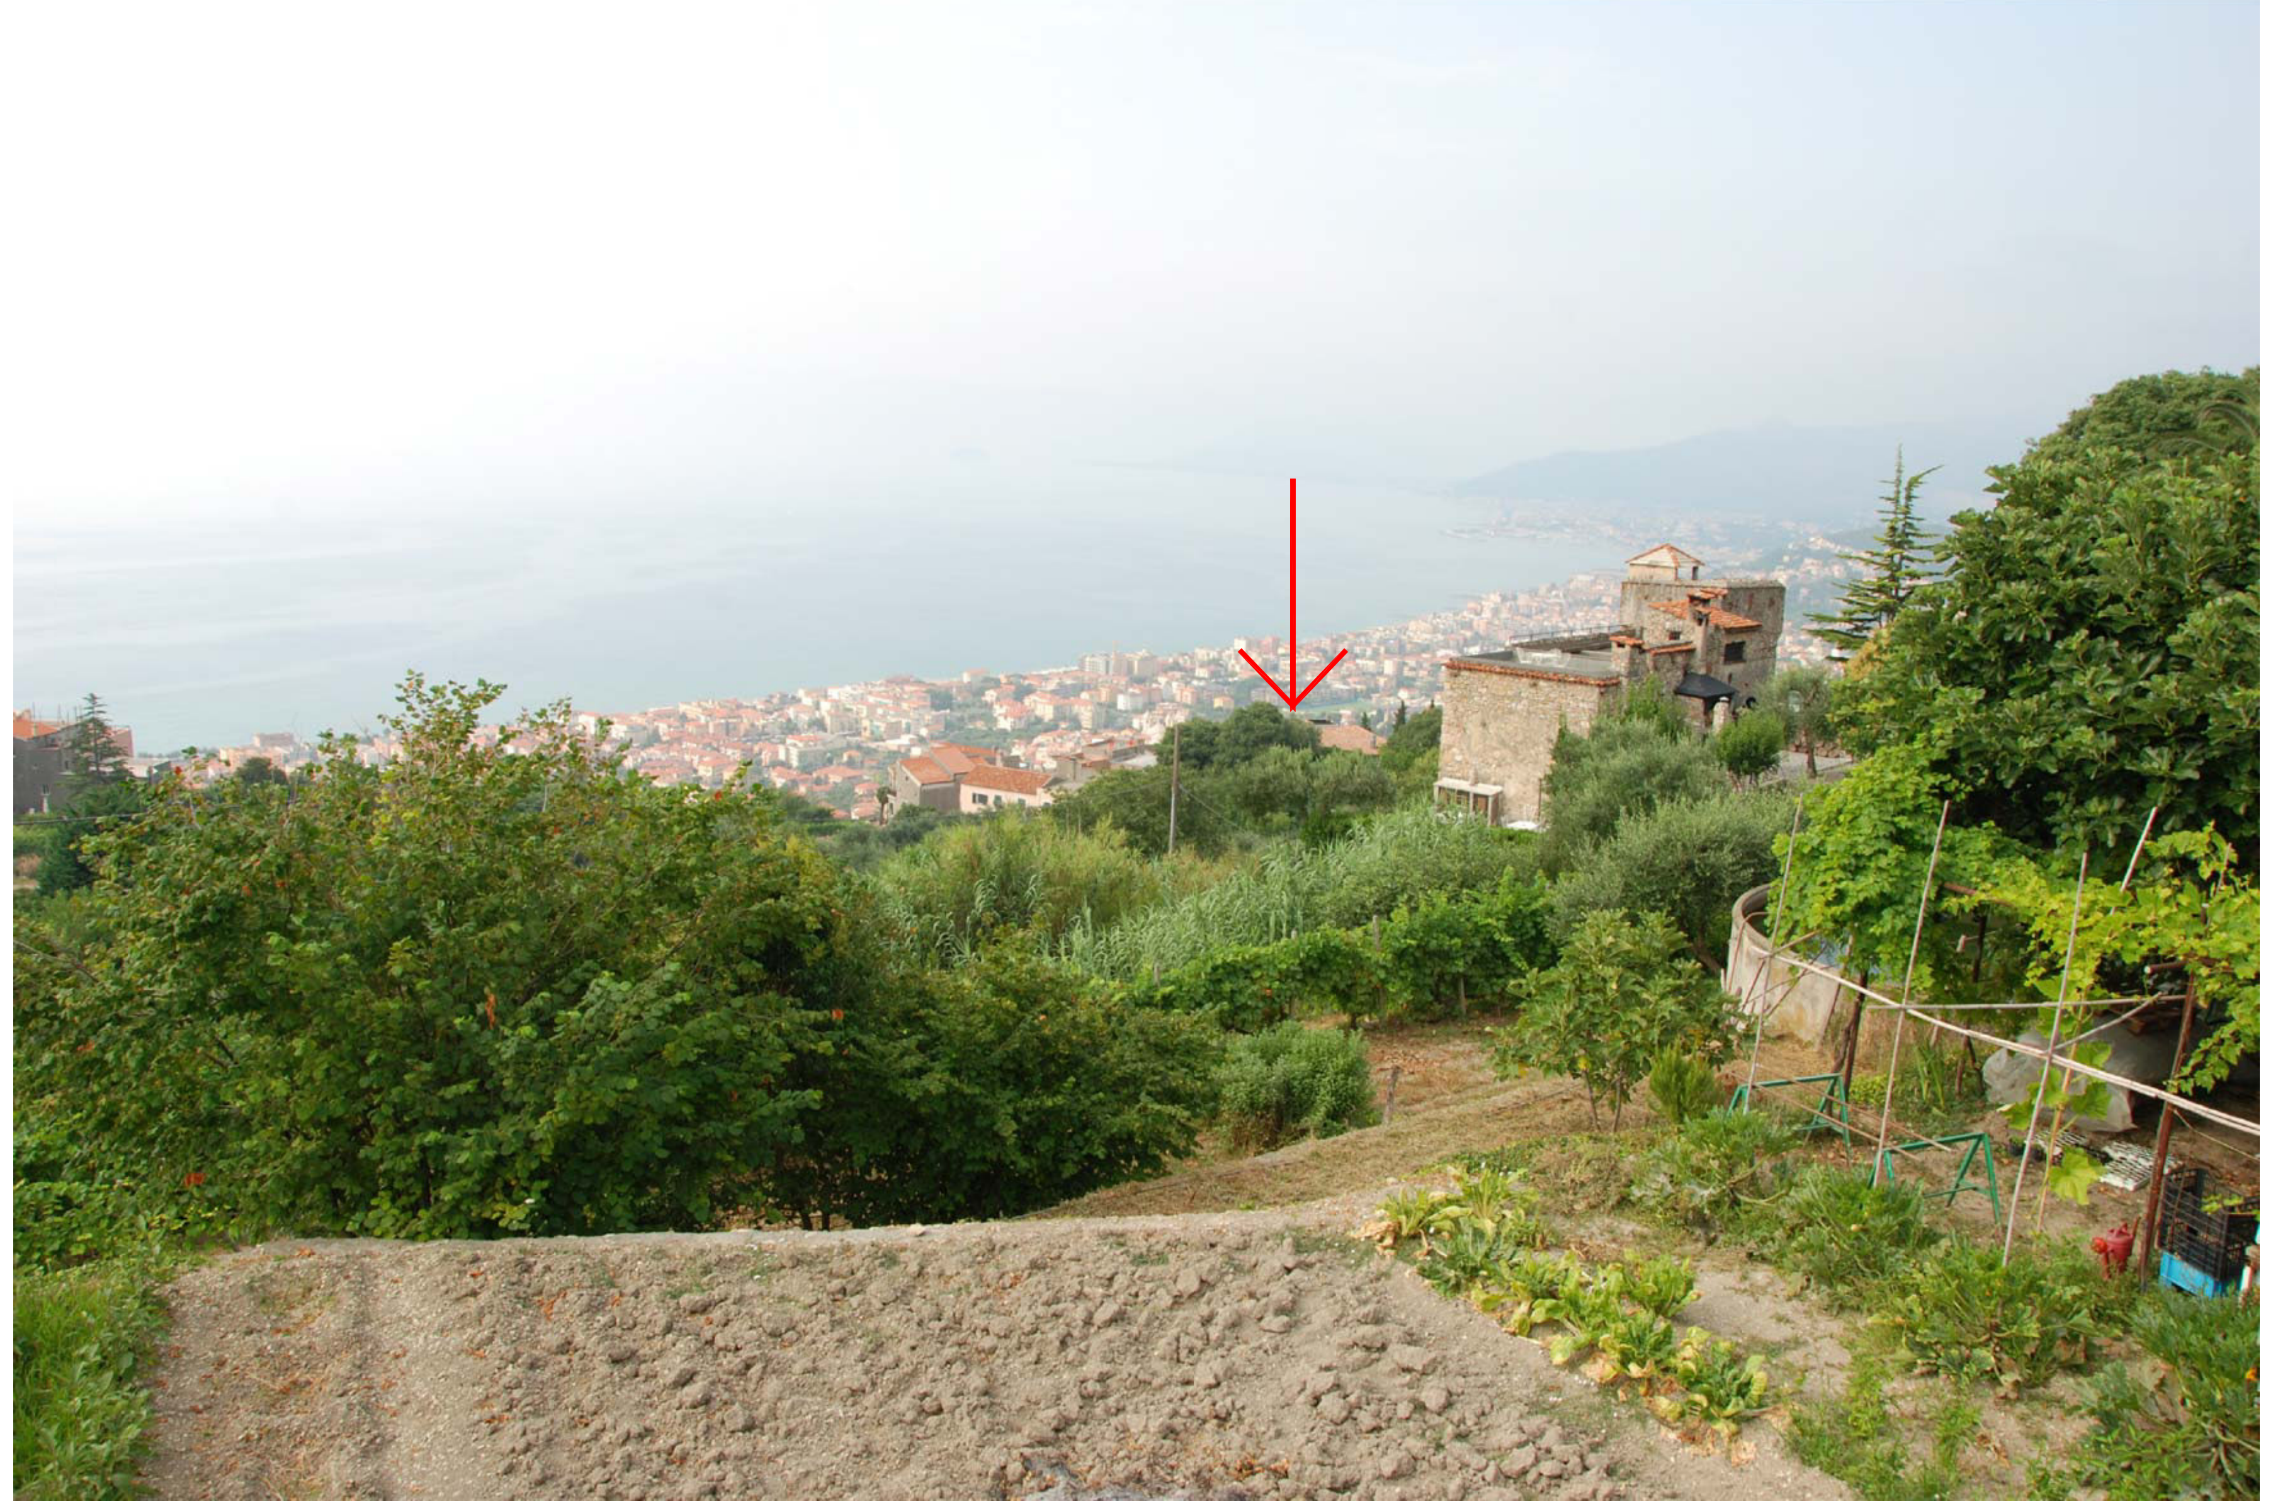

07 - Località Verezzi - Via della Chiesa - L'area di intervento non risulta percepibile da tale punto di vista

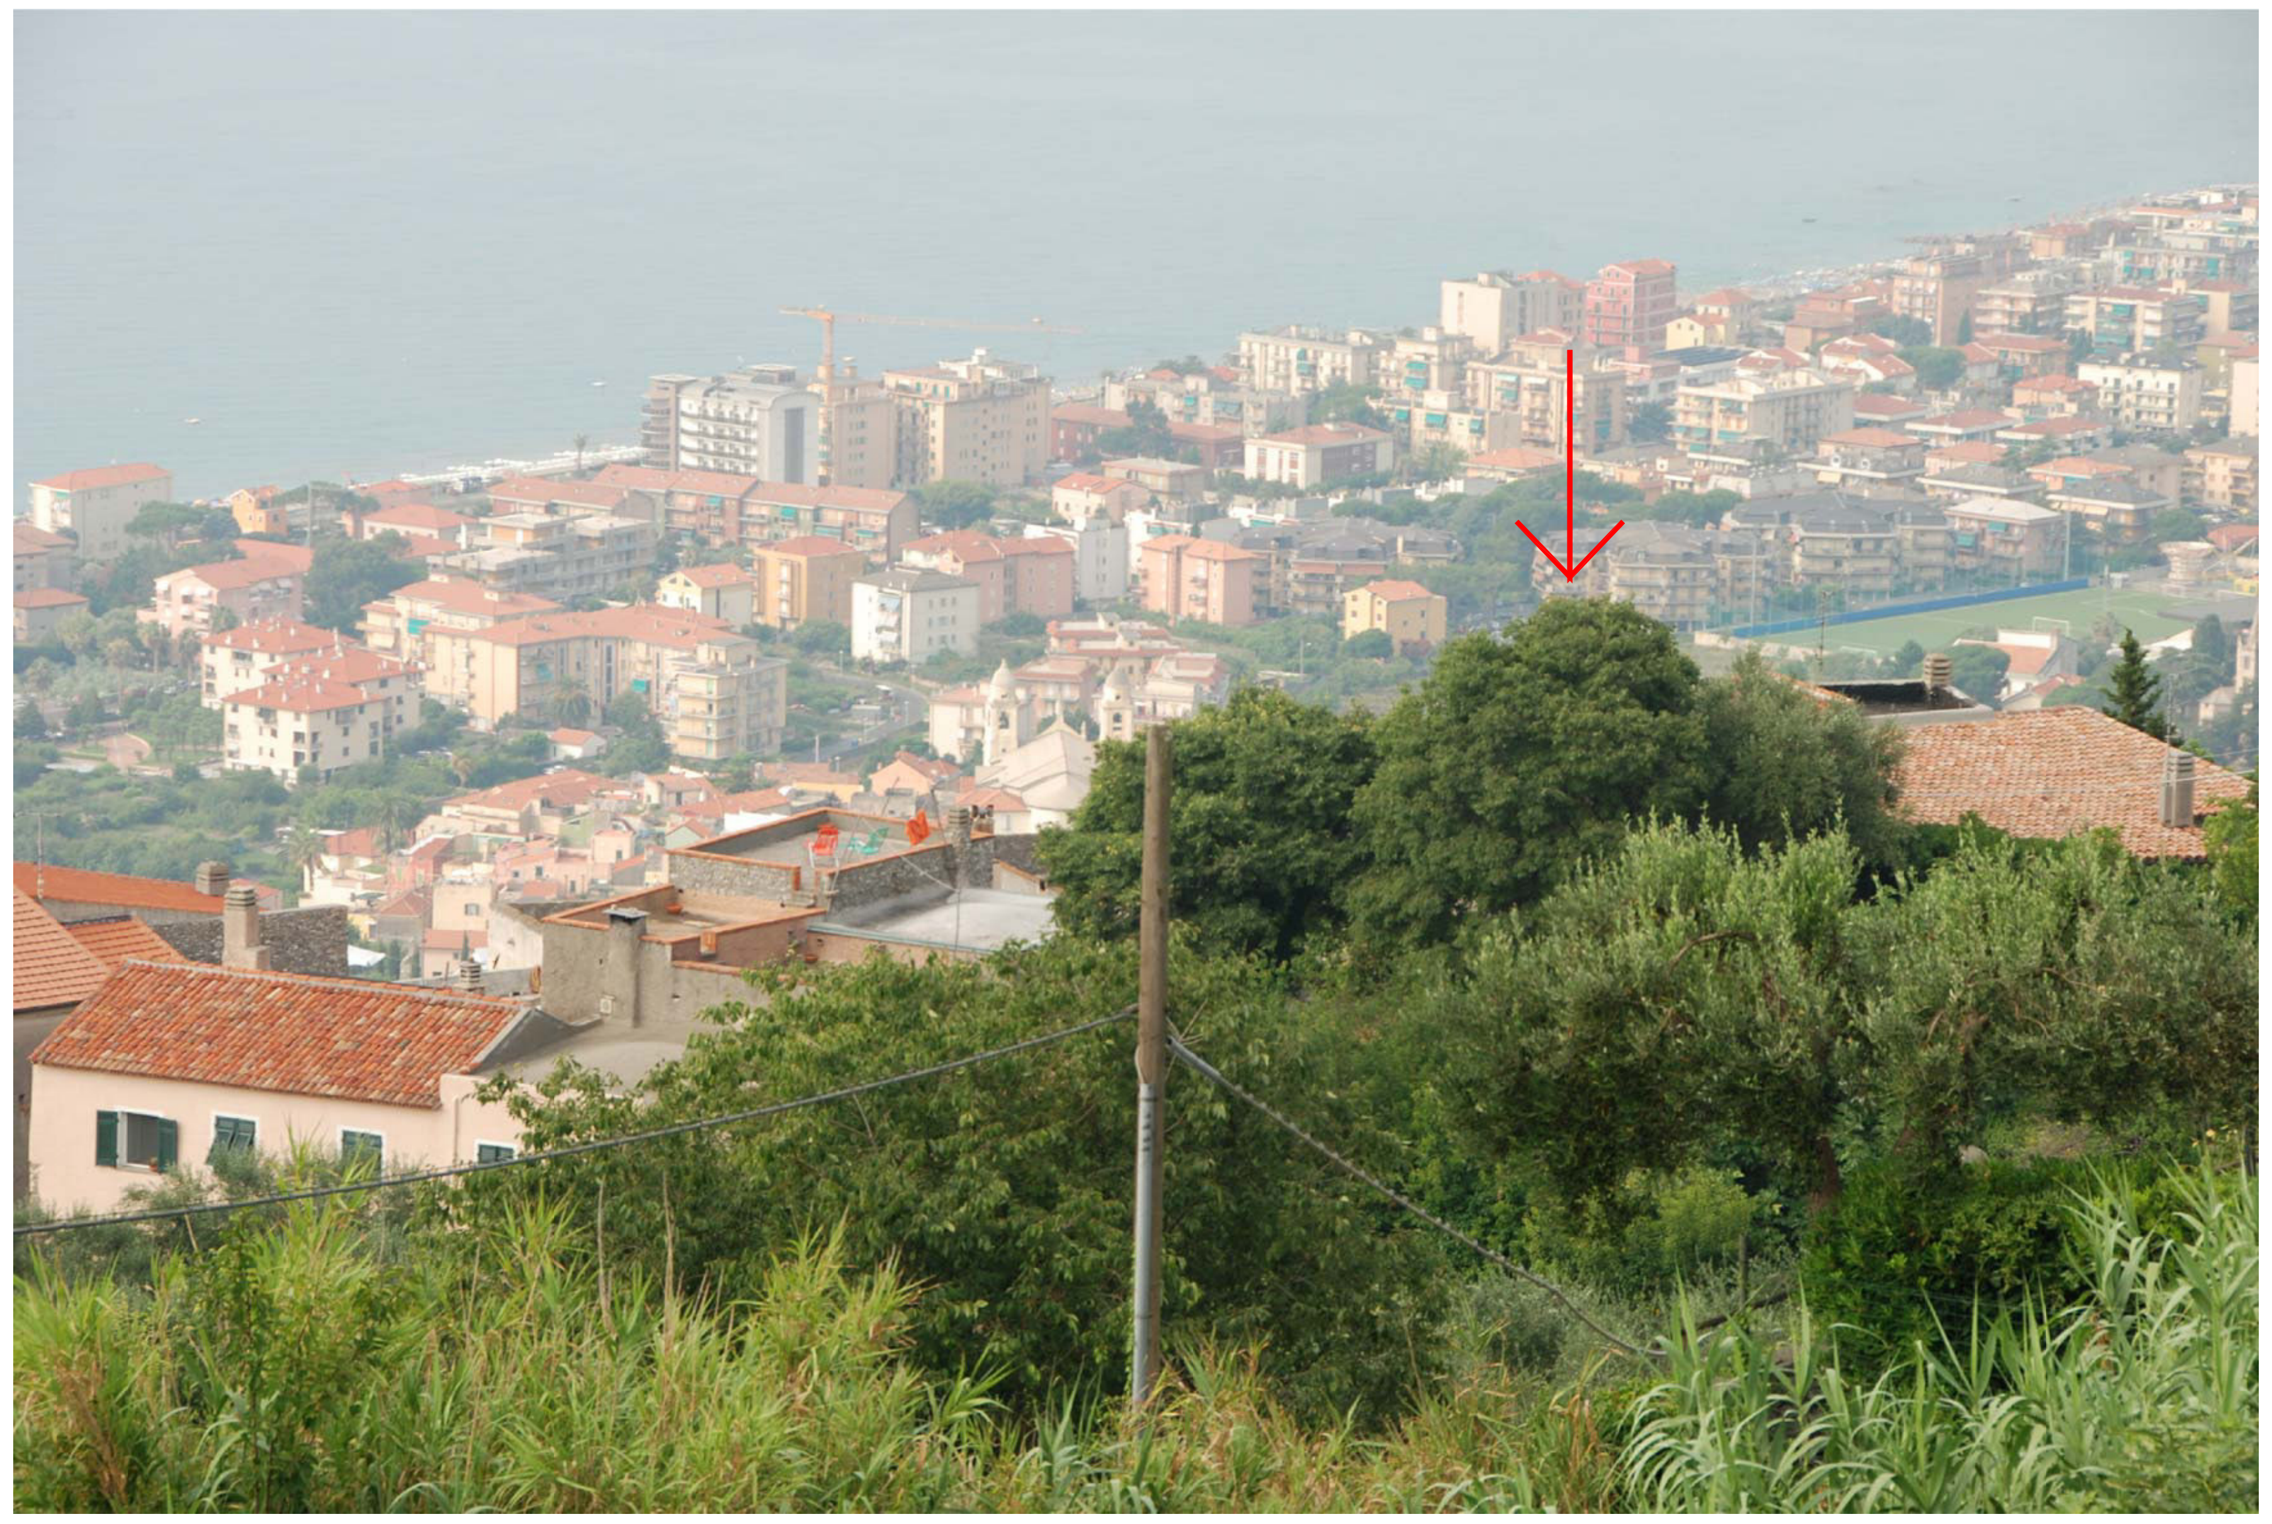

07 ZOOM - Località Verezzi - Via della Chiesa - L'area di intervento non risulta percepibile da tale punto di vista