

PIANTA

SCALA 1:500

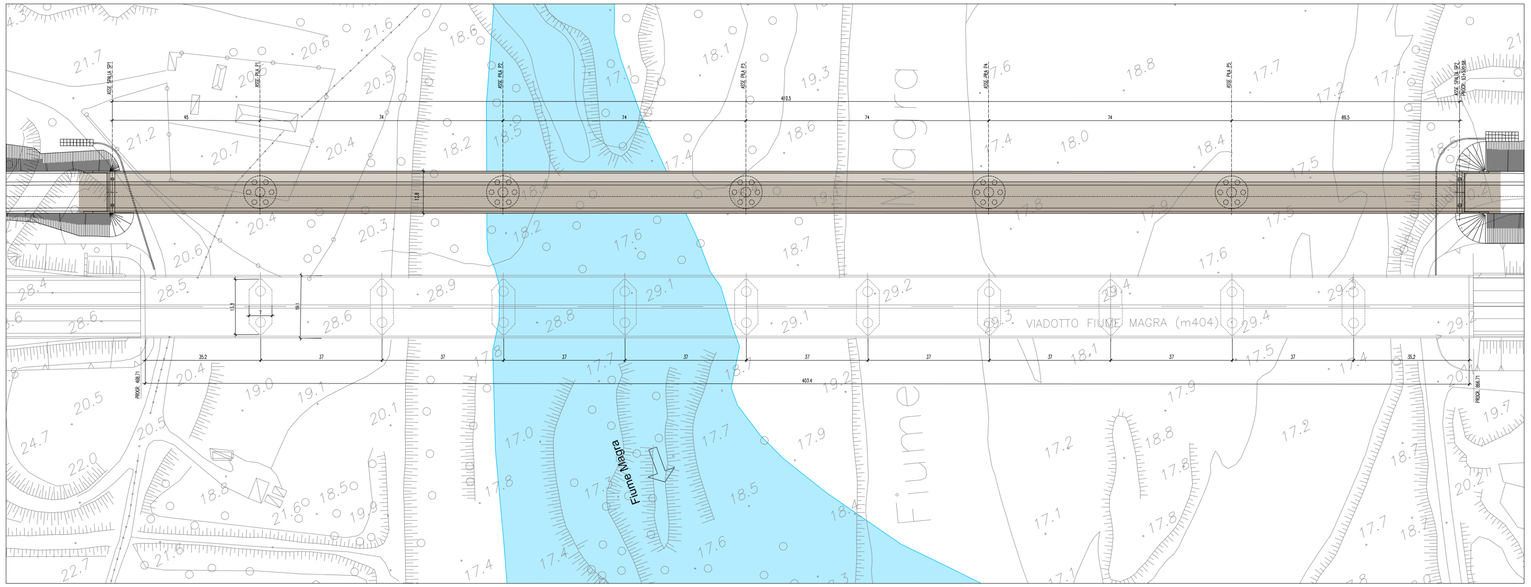


PROSPETTO LONGITUDINALE

SCALA 1:500

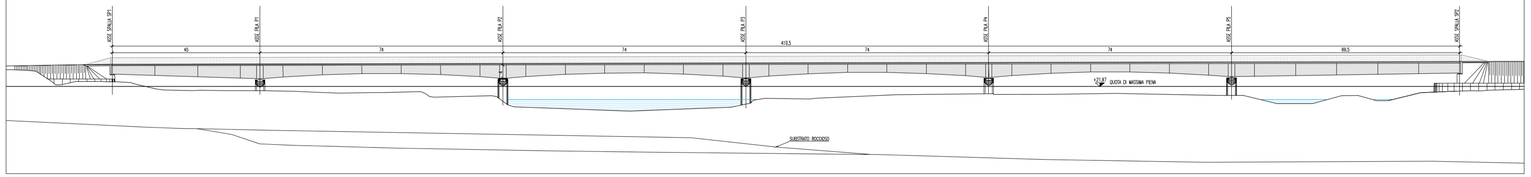


SEZIONE TRASVERSALE TIPO CORRISPONDENZA DELLA PILA

SCALA 1:50

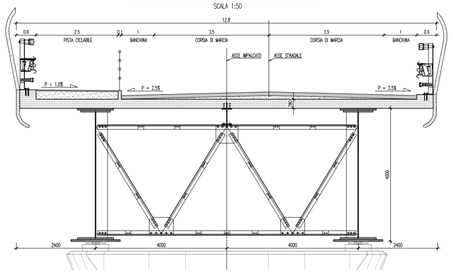

SEZIONE TRASVERSALE TIPO IN MEZZERIA

SCALA 1:50

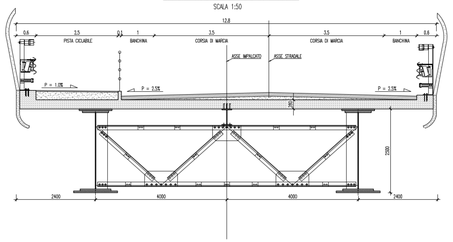





PLANIMETRIA DI RIFERIMENTO


PROSPETTO TRASVERSALE

SCALA 1:50

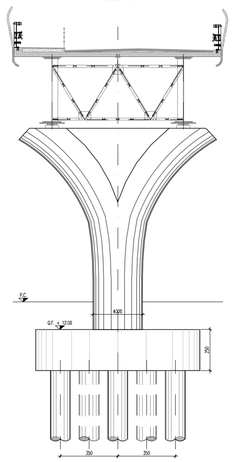



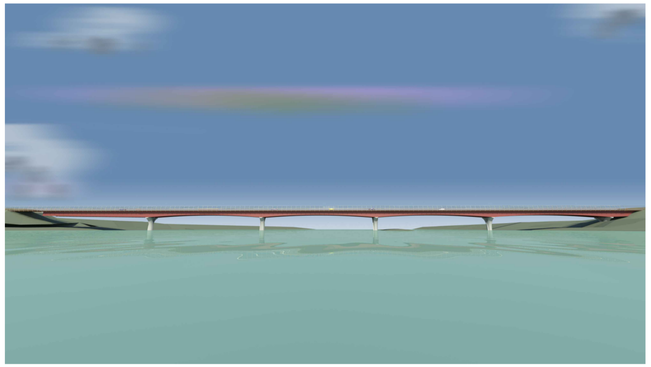

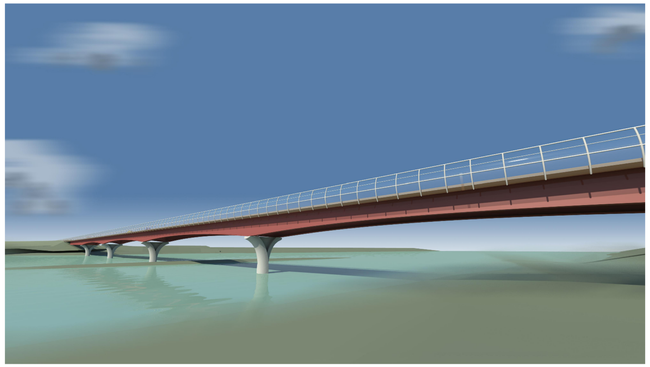

PROGETTO N° A08002-D

AUTOSTRADE SESTRI LEVANTE – LIVORNO

con diramazione VIAREGGIO – LUCCA e FORNOLA – LA SPEZIA

POTENZIAMENTO INTERCONNESSIONE A12/A15

PRESCRIZIONI DI CUI AL PARERE INTERLOCUTORIO DELLA REGIONE LIGURIA - SCHEMA n° NP/4583 DEL 11/03/2011

REGIONE LIGURIA
settore pianificazione e valutazione interventi

PROVINCIA DELLA SPEZIA

PROGETTO DEFINITIVO

INTERVENTO N° 3

SANTO STEFANO MAGRA - CEPARANA

COLLEGAMENTO TRA IL RACCORDO AUTOSTRADALE E LA SPONDA DESTRA DEL F. MAGRA

EMI.RIE.	DATA	DESCRIZIONE	REDATTO	CONTR.	APPROV.
0	Aprile 2014	Prima Emissione			G. F.

OPERE D'ARTE MAGGIORI

PONTE SUL FIUME MAGRA

PIANTE E SEZIONI

CODICE IDENTIFICATIVO: **SPSI PD 03 STR 00 00**

Scala:

PROGETTAZIONE:

esedra ingegneria

RAPP. | ORARIO | APPUNTI

ADEGUATO AL SISTEMA QUALITÀ UNI EN ISO 9001:2008

Sede sociale: 55041 Lido di Camaiore (LU) via Don Enrico Tazzoli 9 Capitale sociale 5M

Telefono: 05584-46061 Telefax: 05584-903000/319 E-mail: sat@sat.it www.sat.it

Capitale sociale € 120.000.000 interamente versato

Codice Fiscale - P.IVA e Iscr. Registro Imprese Lucca 02145070466

L'AMMINISTRATORE DELEGATO

(Dott. Ing. Paolo Maranesi)

SAT/SPSI/1.1.03.03.1