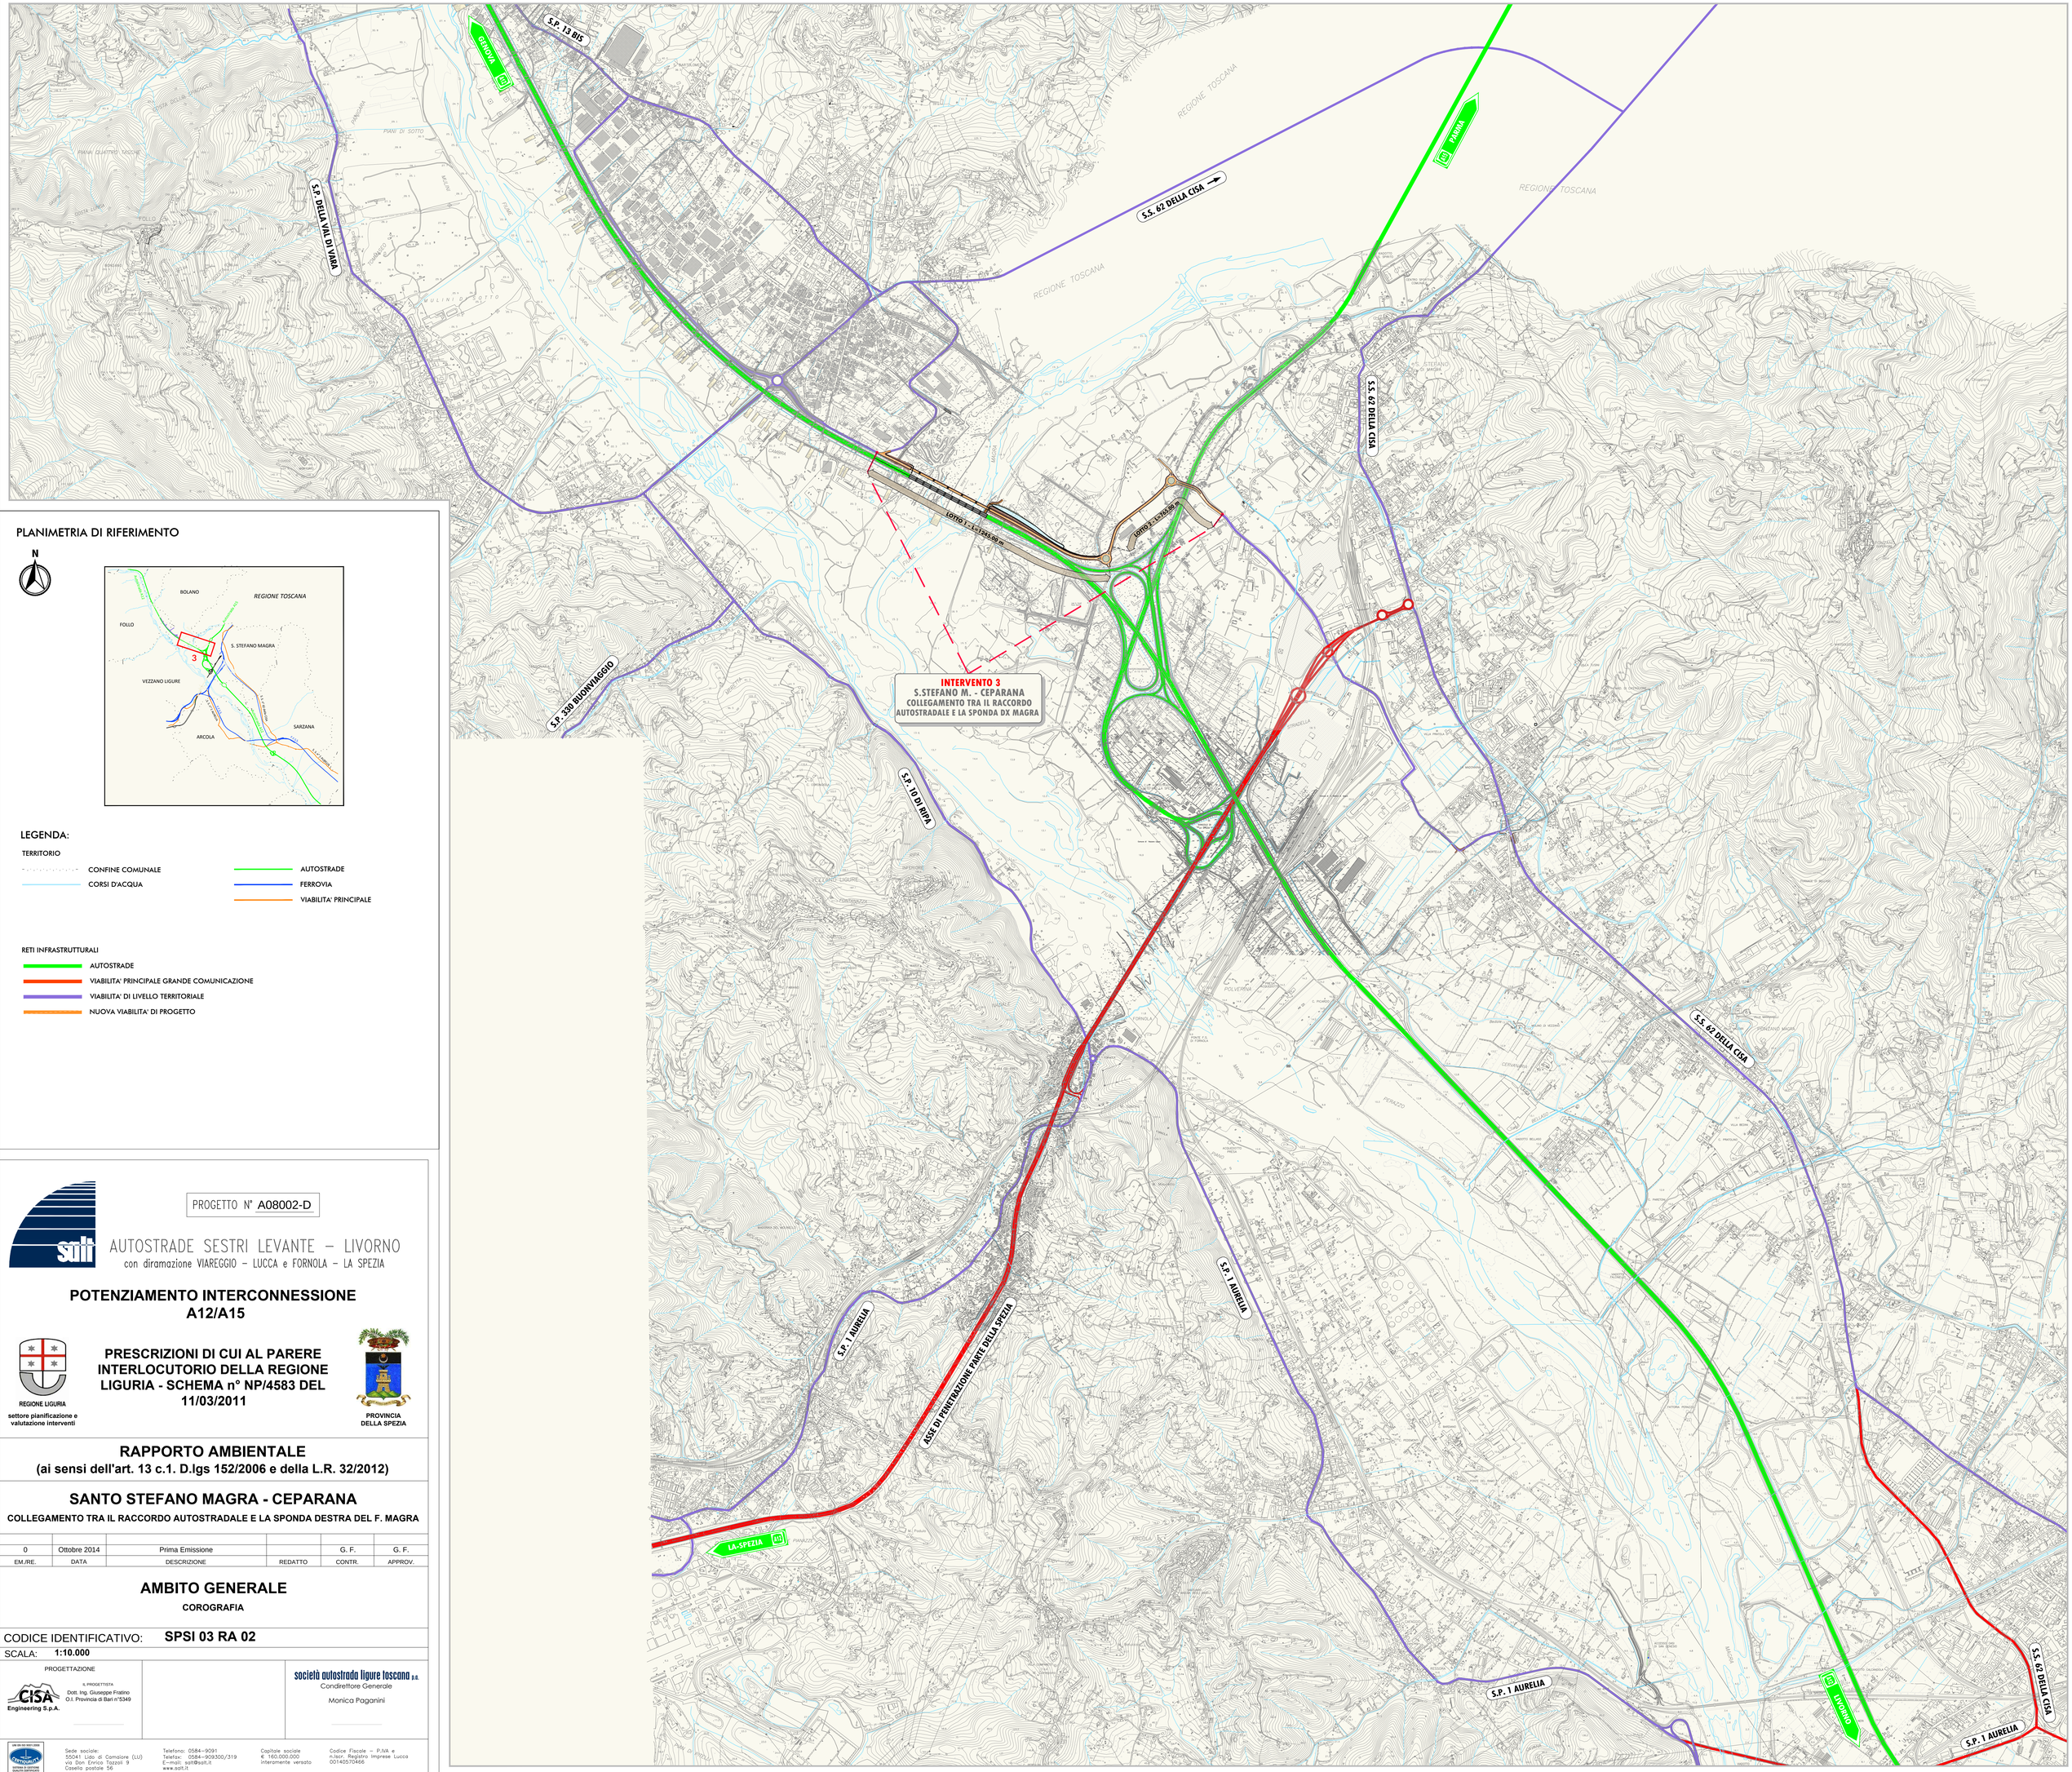


PLANIMETRIA DI RIFERIMENTO

N

LEGENDA:

TERRITORIO

- CONFINE COMUNALE
- CORSI D'ACQUA
- AUTOSTRADE
- FERROVIA
- VIABILITA' PRINCIPALE

RETI INFRASTRUTTURALI

- AUTOSTRADE
- VIABILITA' PRINCIPALE GRANDE COMUNICAZIONE
- VIABILITA' DI LIVELLO TERRITORIALE
- NUOVA VIABILITA' DI PROGETTO

PROGETTO N° A08002-D

AUTOSTRADE SESTRI LEVANTE – LIVORNO
con diramazione VIAREGGIO – LUCCA e FORNOLA – LA SPEZIA

POTENZIAMENTO INTERCONNESSIONE A12/A15

REGIONE LIGURIA
settore pianificazione e valutazione interventi

PRESCRIZIONI DI CUI AL PARERE INTERLOCUTORIO DELLA REGIONE LIGURIA - SCHEMA n° NP/4583 DEL 11/03/2011

PROVINCIA DELLA SPEZIA

RAPPORTO AMBIENTALE
(ai sensi dell'art. 13 c.1. D.lgs 152/2006 e della L.R. 32/2012)

SANTO STEFANO MAGRA - CEPARANA
COLLEGAMENTO TRA IL RACCORDO AUTOSTRADALE E LA SPONDA DESTRA DEL F. MAGRA

EM./RE.	DATA	DESCRIZIONE	REDATTO	CONTR.	APPROV.
0	Ottobre 2014	Prima Emissione		G. F.	G. F.

AMBITO GENERALE
COROGRAFIA

CODICE IDENTIFICATIVO: **SPSI 03 RA 02**

SCALA: **1:10.000**

PROGETTAZIONE
IL PROGETTISTA
CISA Engineering S.p.A.
Dott. Ing. Giuseppe Fratino
O.I. Provincia di Bari n°5349

società autostrada ligure toscana p.a.
Condirettore Generale
Monica Paganini

Sede sociale: 55041 Lido di Camaiore (LU) via Don Enrico Tazzoli 9 Casella postale 56
Telefono: 0584-9091 Telefax: 0584-909300/319 E-mail: sait@sait.it www.sait.it
Capitale sociale € 160.000.000 interamente versato
Codice Fiscale – P.IVA e n.Iscr. Registro Imprese Lucca 00140570466