




SEZIONI TRASVERSALI ASSE 1
SCALA 1:200

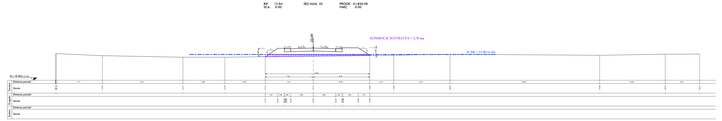


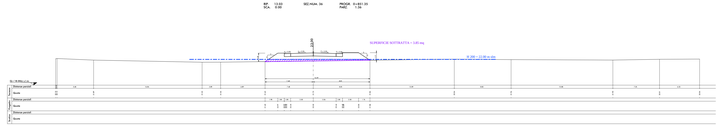


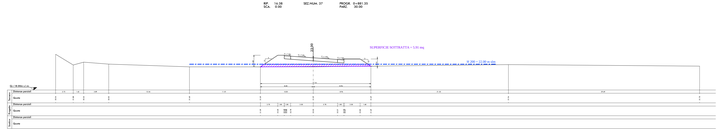


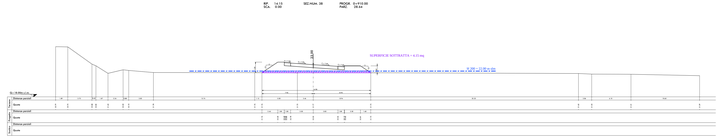


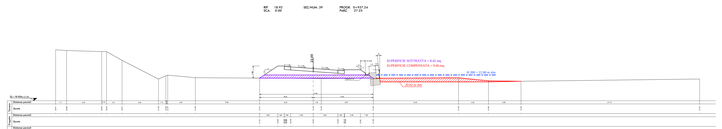


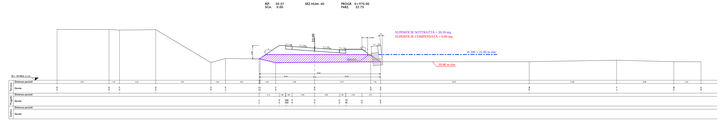


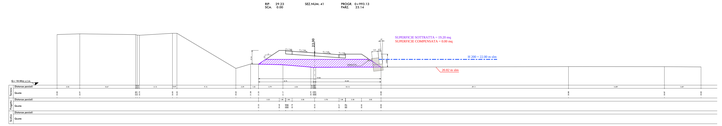


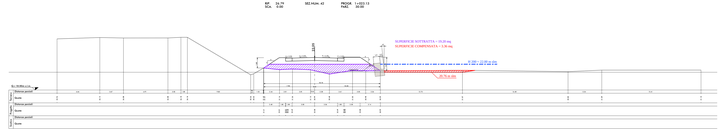


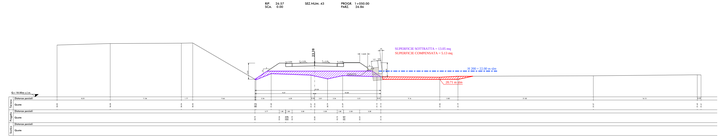


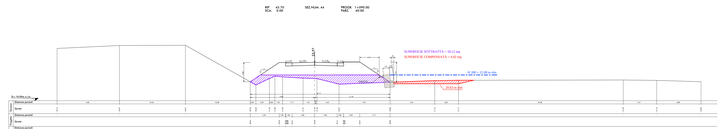


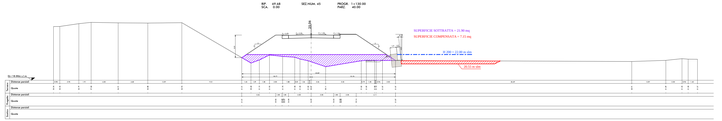

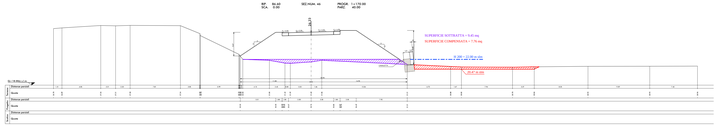

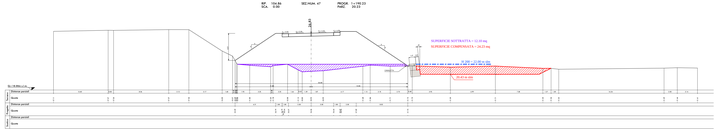

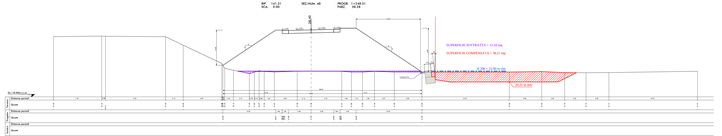

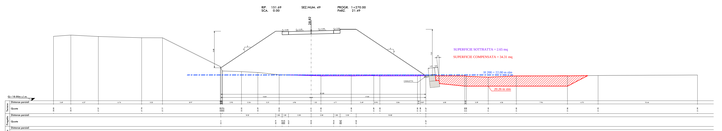

PROGETTO N° A08002-D

AUTOSTRADE SESTRI LEVANTE – LIVORNO
con diramazione VIAREGGIO – LUCCA e FORNOLA – LA SPEZIA

POTENZIAMENTO INTERCONNESSIONE A12/A15

PRESCRIZIONI DI CUI AL PARERE INTERLOCUTORIO DELLA REGIONE LIGURIA - SCHEMA n° NP/4583 DEL 11/03/2011

REGIONE LIGURIA
settore pianificazione e valutazione interventi

PROVINCIA DELLA SPEZIA

RAPPORTO AMBIENTALE
(ai sensi dell'art. 13 c.1. D.lgs 152/2006 e della L.R. 32/2012)

SANTO STEFANO MAGRA - CEPARANA
COLLEGAMENTO TRA IL RACCORDO AUTOSTRADALE E LA SPONDA DESTRA DEL F. MAGRA

0	Ottobre 2014	Prima Emissione	G. F.	G. F.
EMI.PRE.	DATA	DESCRIZIONE	REDATTO	CONTR.	APPROV.

PROGETTO DELL'OPERA
SEZIONI TRASVERSALI ASSE 1 - TAV. 1 DI 2

CODICE IDENTIFICATIVO: **SPSI 03 RA 10 01**

SCALA: **1:200**

PROGETTAZIONE

Raggruppamento
CISA Engineering S.p.A. (Mandataria)
Dott. Ing. Gianluigi Fratesi
D.L. Provincia di Bari e Rieti

società autostrade tirrene s.p.a.
Condirettore Generale
Monica Paganini

Sede sociale: Via Cristoforo Colombo 21/23 - 00147 Roma - Telefono 06/5166.1 - Telefax 06/5166.2670 - Codice Fiscale e P.IVA e Registro Imprese 07403751009