




SEZIONI TRASVERSALI ASSE 1
SCALA 1:200

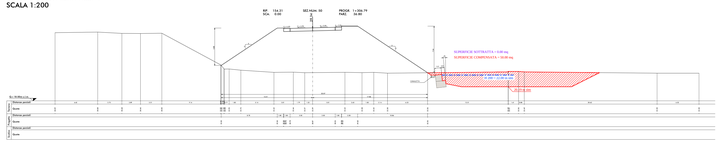


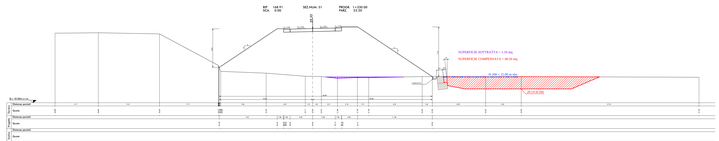


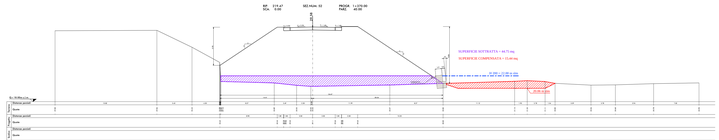


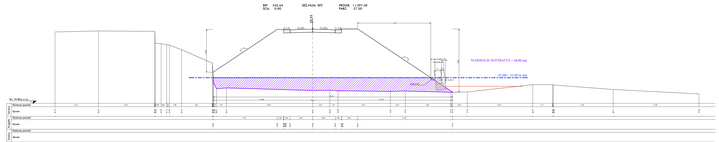


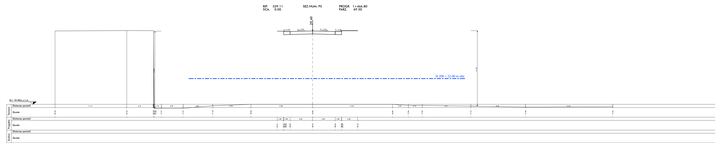

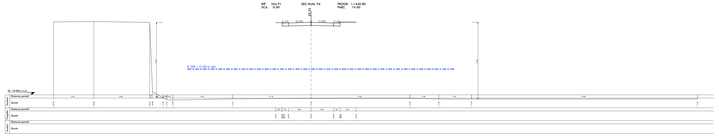


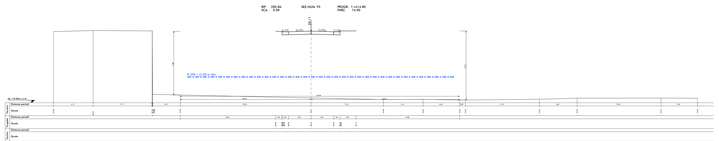


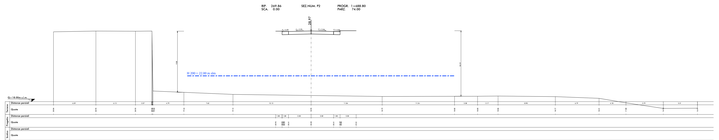


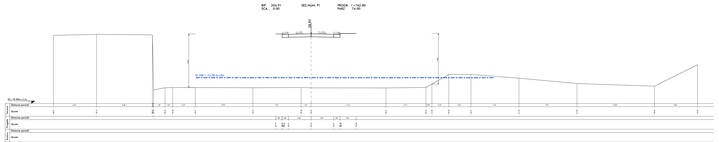





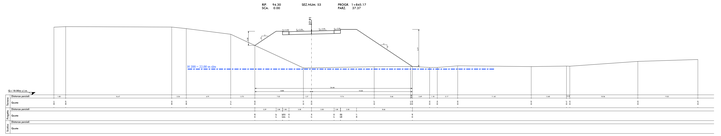

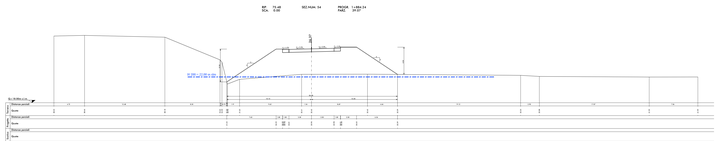

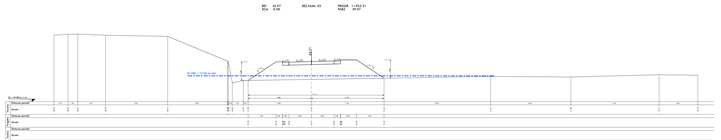

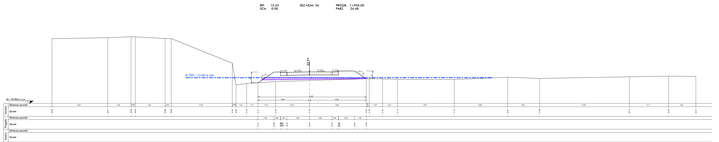

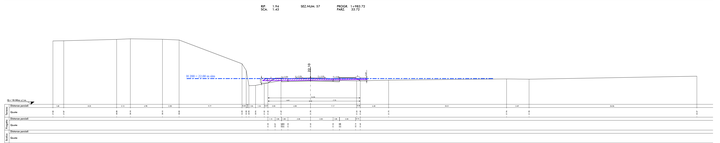

PROGETTO N° A08002-D

AUTOSTRADE SESTRI LEVANTE – LIVORNO
con diramazione VIAREGGIO – LUCCA e FORNOLA – LA SPEZIA

POTENZIAMENTO INTERCONNESSIONE A12/A15

REGIONE LIGURIA
settore pianificazione e valutazione interventi

PRESCRIZIONI DI CUI AL PARERE INTERLOCUTORIO DELLA REGIONE LIGURIA - SCHEMA n° NP/4583 DEL 11/03/2011

PROVINCIA DELLA SPEZIA

RAPPORTO AMBIENTALE
(ai sensi dell'art. 13 c.1. D.lgs 152/2006 e della L.R. 32/2012)

SANTO STEFANO MAGRA - CEPARANA
COLLEGAMENTO TRA IL RACCORDO AUTOSTRADALE E LA SPONDA DESTRA DEL F. MAGRA

EMI.REV.	DATA	DESCRIZIONE	REDATTO	CONTR.	APPROV.
0	Ottobre 2014	Prima Emissione	G. F.		G. F.

PROGETTO DELL'OPERA
SEZIONI TRASVERSALI ASSE 1 - TAV. 2 DI 2

CODICE IDENTIFICATIVO: **SPSI 03 RA 10 02**

SCALA: **1:200**

PROGETTAZIONE

CISA Engineering S.p.A.
Direttore Tecnico
Dott. Ing. Giuseppe Fabbro
Co. Provinciale di Bari n°3344

società autostrade ligure toscane s.p.a.
Coordinatore Generale
Monica Paganini

Sede sociale
Località Fornola - Tornolone (LU)
Casella postale 363
Telefono 0584-4041
Telefax 0584-404100
e-mail: gui@cisa.it
Codice fiscale
Partita IVA
00134270466
Codice Fiscale - Partita IVA
Registro Imprese Lucca
00134270466