VINCOLO PAESISTICO

Legenda :

confine comunale

Bellezze d'insieme

confine vincolo idrogeologico

Legenda:
BELLEZZE ARCHITETTONICHE PUNTUALI

A - 07/00112006 - Chiesa di S.Agostino
B - 07/00112007 - Torre verso l'oratorio di S.Stefano
C - 07/00112008 - Chiesa Parrocchiale di S.Pietro
D - 07/00112009 - Mulino Fenicio
E - 07/00112010 - Santuario "Regina Mundi"
F - 07/00112011 - Chiesa Parrocchiale di S.Martino Vescovo
G - 07/00112012 - Cappella Madonna dei Campi
H - 07/00010229 - Sant. di S.M.del Buon Consiglio ex. S.Stefano
I - 07/00209631 - Villa Saracena
L - 07/00209632 - Cimitero
M - 07/00209633 - Crosa da Borgata Crossa a Borgata Chiesa

BELLEZZE DI INSIEME


1 070503 - LO INTERO TERRITORIO DEL COMUNE DI BORGIO VEREZZI HA NOTEVOLE INTERESSE PUBBLICO PERCHE COMPLESSO DI GRANDE VALORE ESTETICO E TRADIZIONALE.

2 070504 -PROMONTORIO DEL MONTE CAPRAZOPPA NEI COMUNI DI BORGIO VEREZZI E FINALE LIGURE DI INTERESSE AMBIENTALE E ARCHEOLOGICO PER I RINVENIMENTI NELLE GROTTE DELLE ARENE CANDIDE

VINCOLI ARCHEOLOGICI
1 070124 -GROTTA VALDEMINO.

VINCOLI ARCHEOLOGICI PUNTUALI
1 070363- GROTTA DEGLI ARMORARI

ALTRI VINCOLI
A - Valore ambientale- Oratorio di Santo Stefano
B - Valore ambientale - Edicola Votiva
C - Valore ambientale - Lavatoio
D - Valore storico - Villa Montevideo anche Bergalli Costa
E - Valore storico - Tabernacolo di San Sebastiano
F - Valore storico - Affresco (imbocco di Via del Forno)
G - Valore architettonico-ambientale - Piazza Sant'Agostino
H - Valore architettonico - Cappella privata
I - Valore architettonico - Villa Noceto
L - Valore architettonico - Casa con torre???????

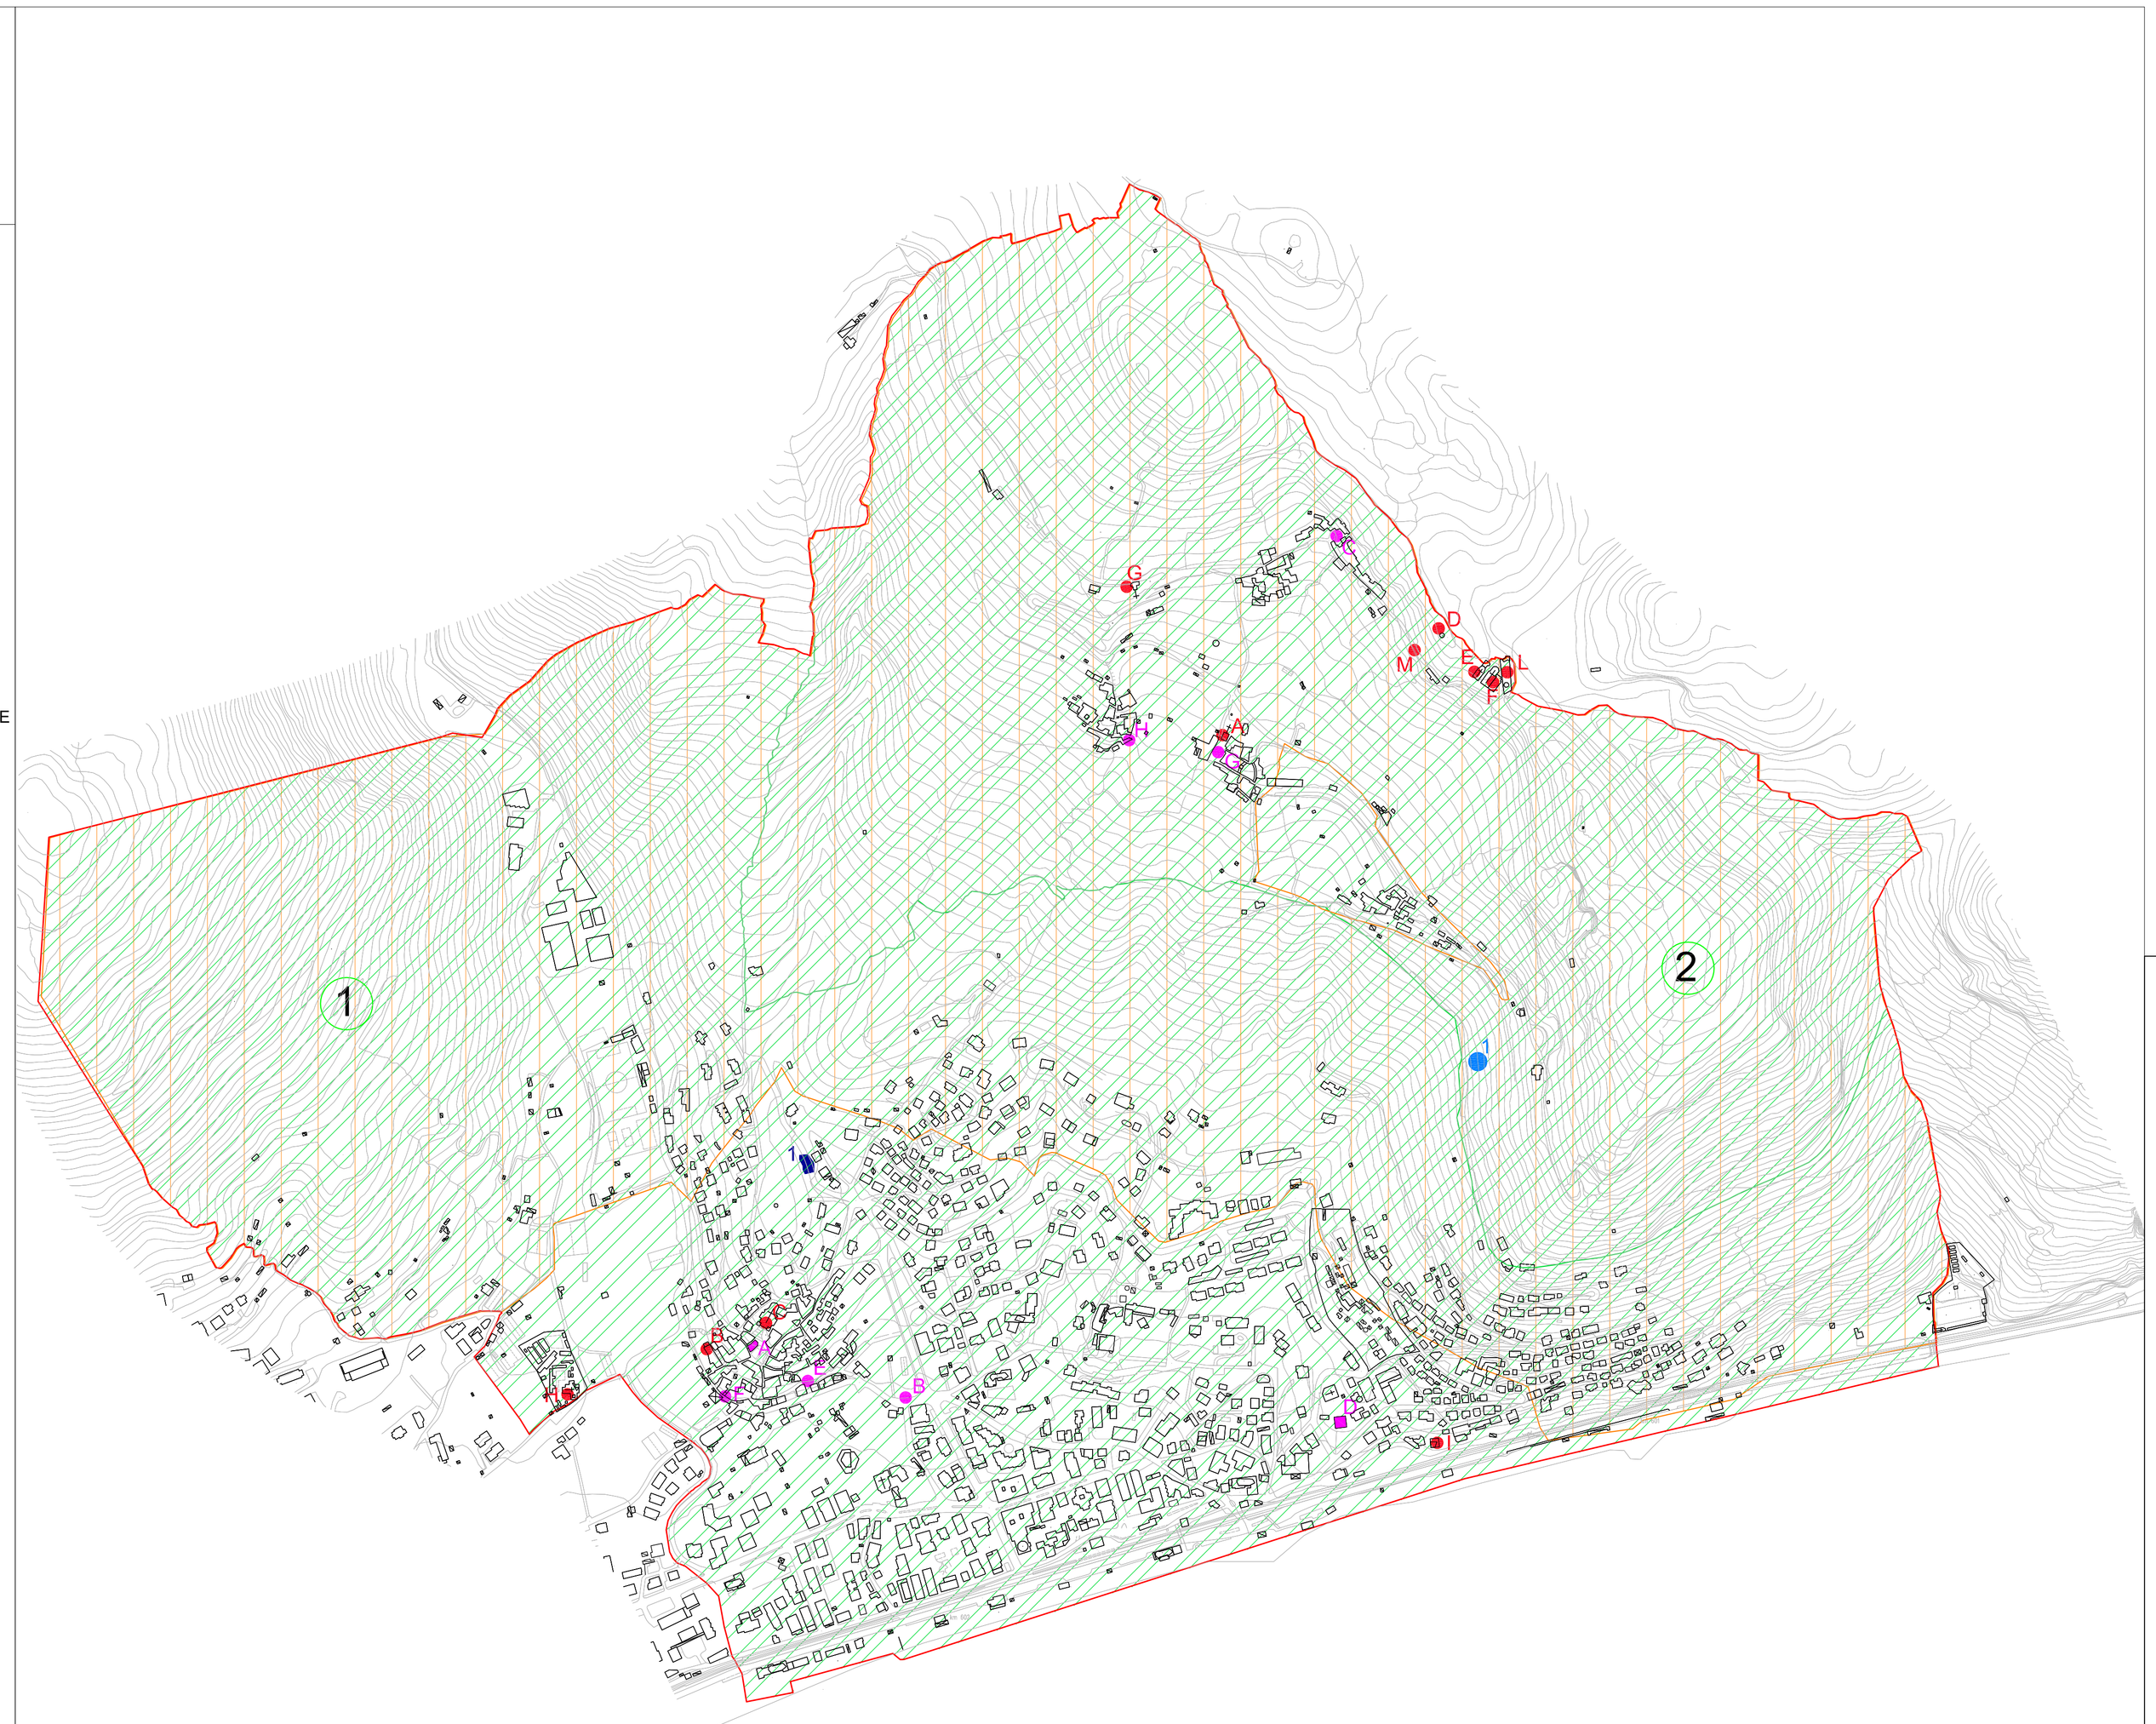

PROVINCIA DI SAVONA

REGIONE LIGURIA

COMUNE DI BORGIO VEREZZI

PIANO URBANISTICO COMUNALE

COMMITTENTE	COMUNE DI BORGIO VEREZZI
PROGETTISTI	ARCH. BRUNO GABRIELLI ARCH. FEDERICA ALCOZER ARCH. ROBERTO BURLANDO ARCH. PIETRO COZZANI
STUDI GEOLOGICI	
STUDI AGROFORESTALI	

DOCUMENTO	TAVOLA 6 Vincolo Paesistico		
DF6			
FORMATO	FILE ELABORAZIONE	FILE DI STAMPA	SCALA
100 x 59,7 cm	6_VINCPAESIST.dwg	6_VINCPAESIST.pdf	1:5000

REV.	DATA	DESCRIZIONE E REVISIONE	ELABORAZIONE	VERIFICA	APPROVAZIONE