
LEGENDA

	Confine
	pozzi di attingimento falda, in esercizio in parallelo
	serbatoi
	serbatoi con impianto di rilancio
	adduttrici
	distributrici ed erogatrici:
	1 - Rete blu: Borgio centro storico-Orti-Litorale
	2 - Rete marroncino: Villaggio del Sole
	3 - Rete marrone: Villaggi Vercelli-Le Ville
	4 - Rete verde: Via Trento Trieste
	5 - Rete viola: Borgio Est
	6 - Rete carminio: Via N. Sauro bassa
	7 - Rete celeste: Via N. Sauro alta/Via Barrili
	8 - Rete rossa tratteggiata: Rete Crosa
	condotte funzionanti sia come addutrici sia come distributrici ed erogatrici
	condotte C.T.R.
	saracinesche
	condotte di diametro superiore a 120mm
	condotte di diametro compreso tra 75mm e 120mm
	condotte di diametro inferiore a 75mm
	Linee luci
	Rete fognature attuale
	Rete fognature di progetto
	Stazione di sollevamento "Rio Foce"
	Stazione di sollevamento "Molino" di rilancio alla stazione di sollevamento "Maremola" nel Comune di Pietra Ligure

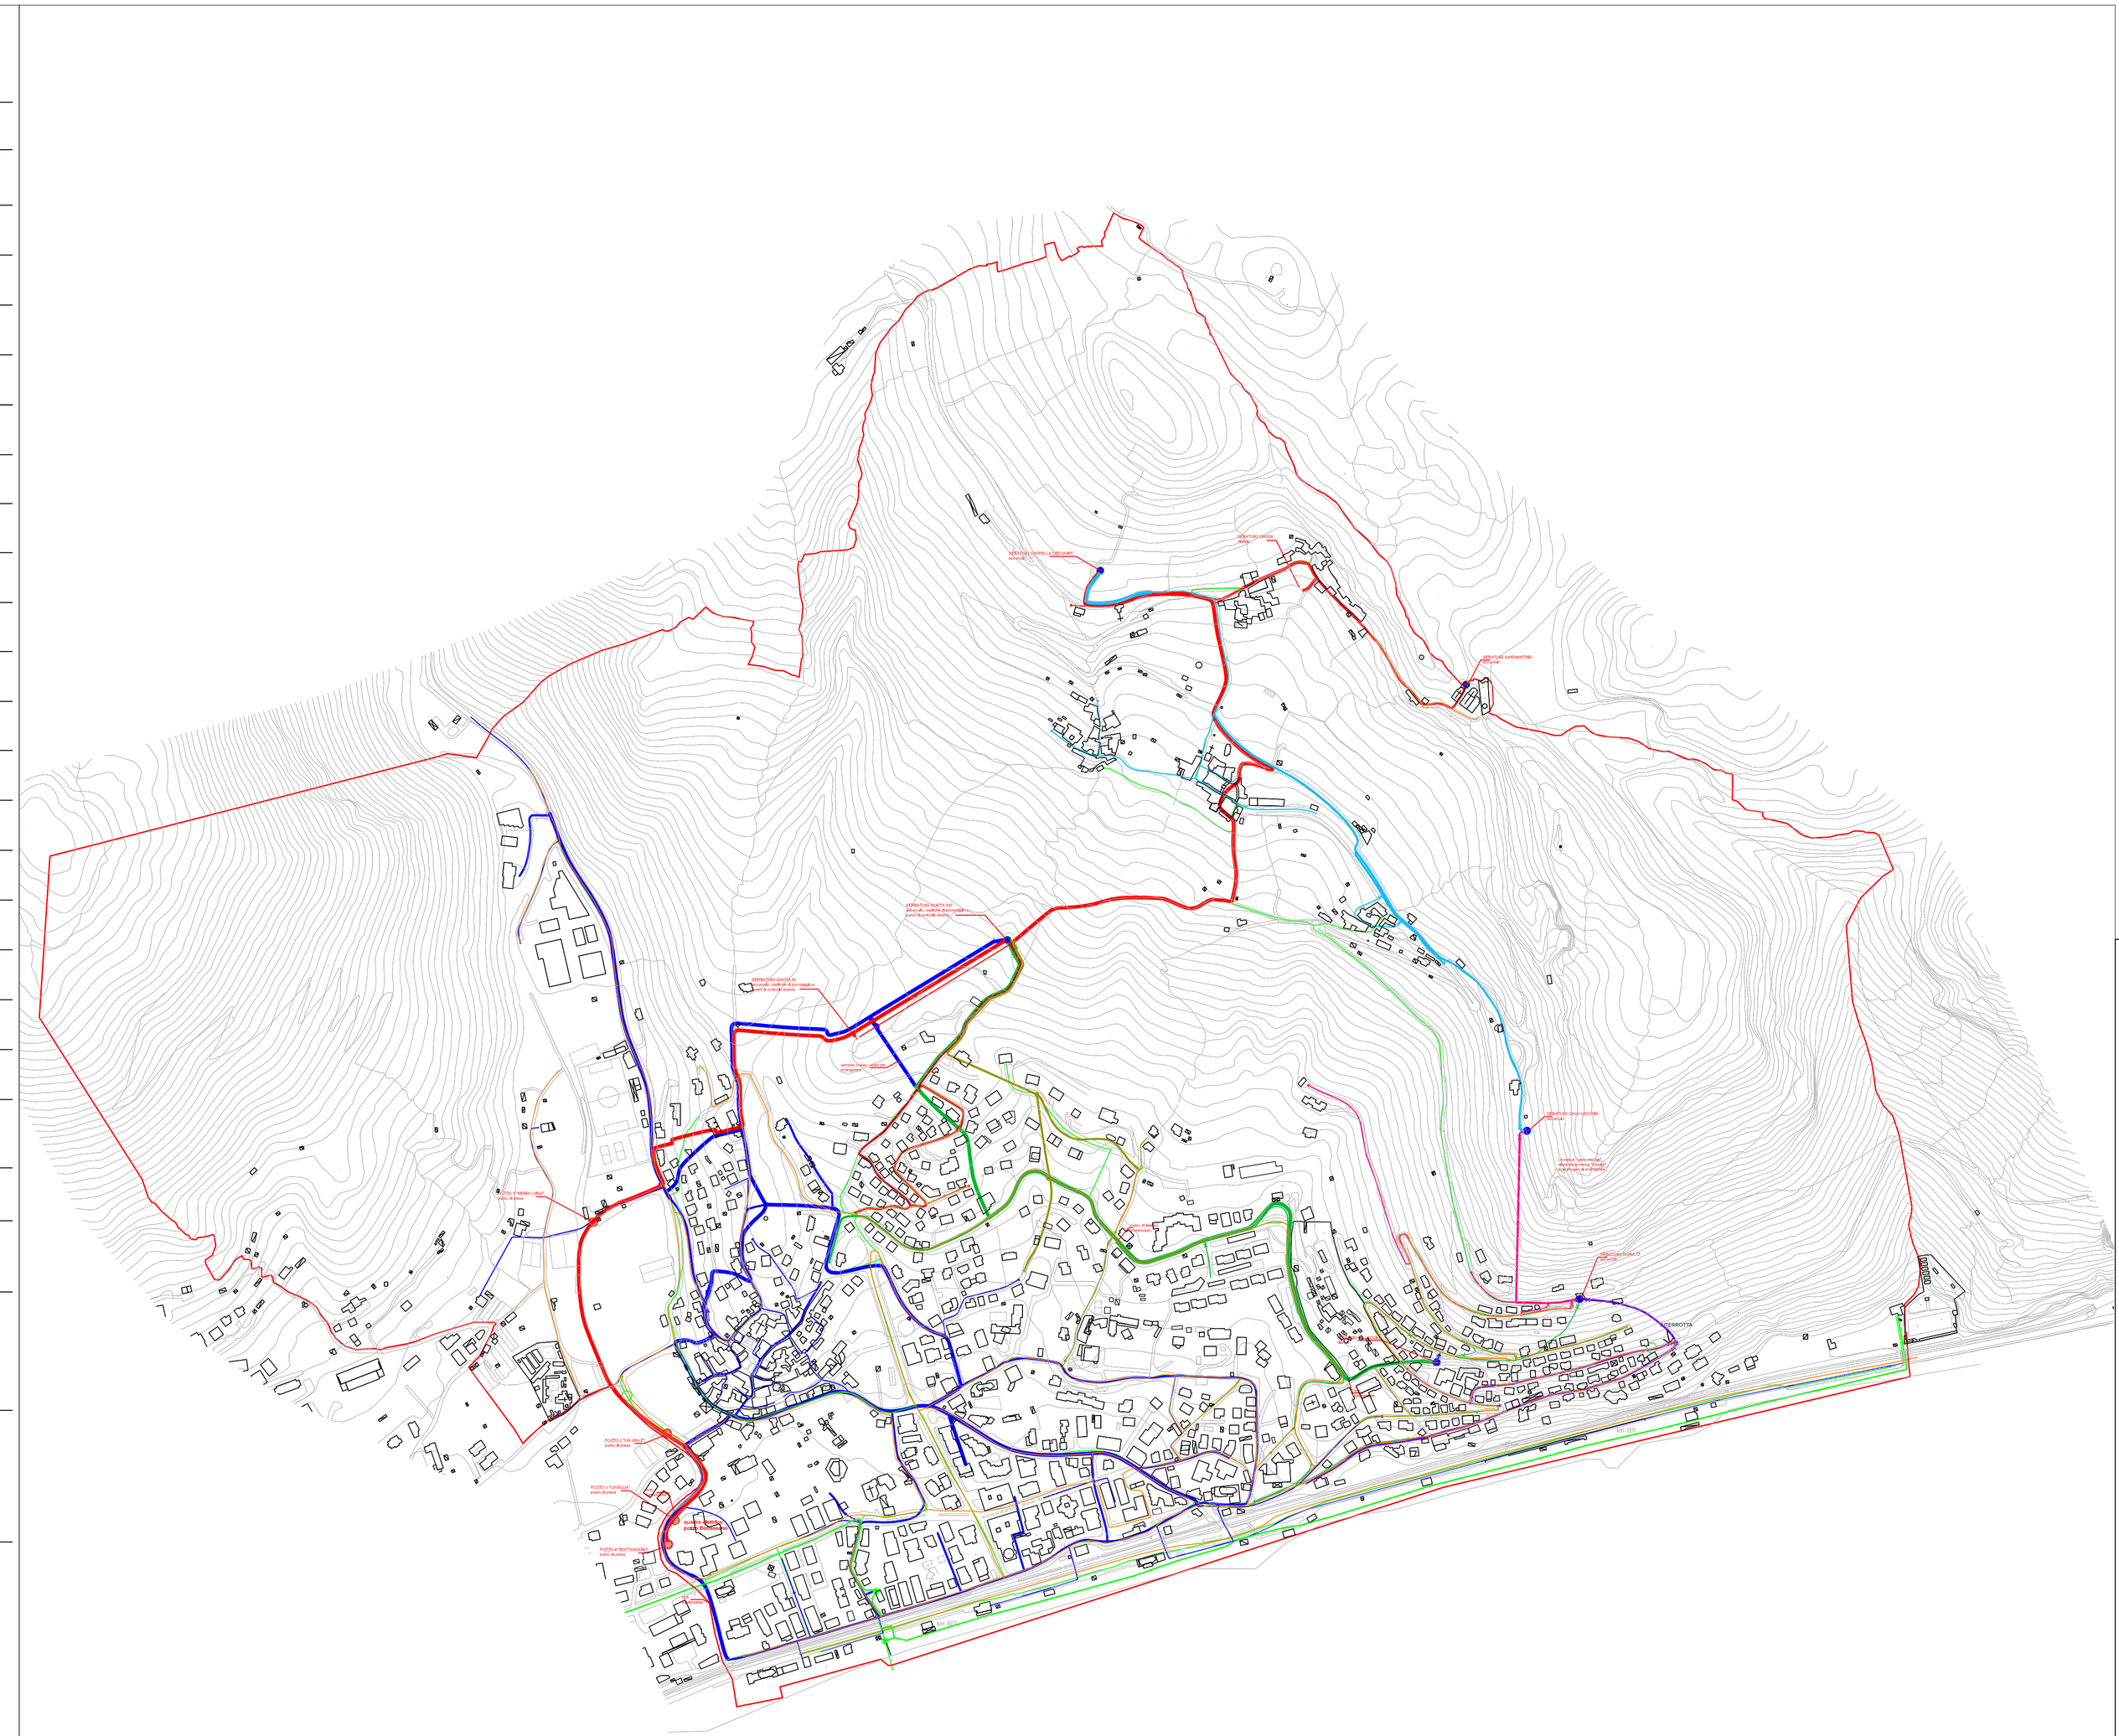

PROVINCIA DI SAVONA

REGIONE LIGURIA

COMUNE DI BORGIO VEREZZI

PIANO URBANISTICO COMUNALE

COMMITTENTE	COMUNE DI BORGIO VEREZZI
PROGETTISTI	ARCH. BRUNO GABRIELLI ARCH. FEDERICA ALCOZER ARCH. ROBERTO BURLANDO ARCH. PIETRO COZZANI
STUDI GEOLOGICI	
STUDI AGROFORESTALI	

DOCUMENTO	TAVOLA 13 Reti Servizi e Sottoservizi		
DF13			
FORMATO	FILE ELABORAZIONE	FILE DI STAMPA	SCALA
100 x 59,7 cm	13_reti-serv-sottserv.dwg	13_reti-serv-sottserv.pdf	1:5000

REV.	DATA	DESCRIZIONE E REVISIONE	ELABORAZIONE	VERIFICA	APPROVAZIONE