LEGENDA

- Confini Comunali
- Confini centro abitato

INFRASTRUTTURE

- FFSS zona ferroviaria
- Progetto Aurelia
- Tratti in galleria
- Nuova viabilità
- Nuovo percorso pedonale sospeso
- Nuova passeggiata a mare
- Nuovo sottopasso pedonale
- Ampliamento strade
- Percorsi pedonali storici

SISTEMA NATURALE ED AGRICOLO

- Agn0 - Ambito boscato
- Agn1 - Ambito agricolo eterogeneo
- Agn1A - Ambito agricolo speciale
- Agn2 - Ambito colture permanenti arboree (oliveti,frutteti,vigneti) ed ex coltivi

AMBITI DI CONSERVAZIONE

- R0: Centri storici

AMBITI DI RIQUALIFICAZIONE

Sistema Residenziale

- R1: Ambiti a destinazione prevalentemente residenziale saturi
- R2: Ambiti a destinazione prevalentemente residenziale
- R3: Ambiti a destinazione prevalentemente residenziale interessati da pianificazione attuativa in itinere o attuazione direttamente convenzionata

Sistema Turistico-ricettivo

- R7: Ambiti a destinazione prevalentemente turistico-alberghiera
- R8: Ambiti per aziende ricettive all'aria aperta: campeggi e parchi vacanze

Sistema produttivo

- R9: Ambiti a destinazione prevalentemente produttiva
- R10: Ambito per distribuzione carburante

- Ambito S1: come da allegato C delle Norme degli Ambiti di Conservazione e Riqualificazione

- PU: Parco Urbano
- Messa in sicurezza e parco attrezzato


SERVIZI

- Aree a Standard

- Dt1 — Distretto Trasformazione
- As — Ambiti speciali

SISTEMA DEI VINCOLI

- Rispetto cimiteriale
- Grotte
- Cave
- Bellezze architettoniche puntuali
- Altri vincoli

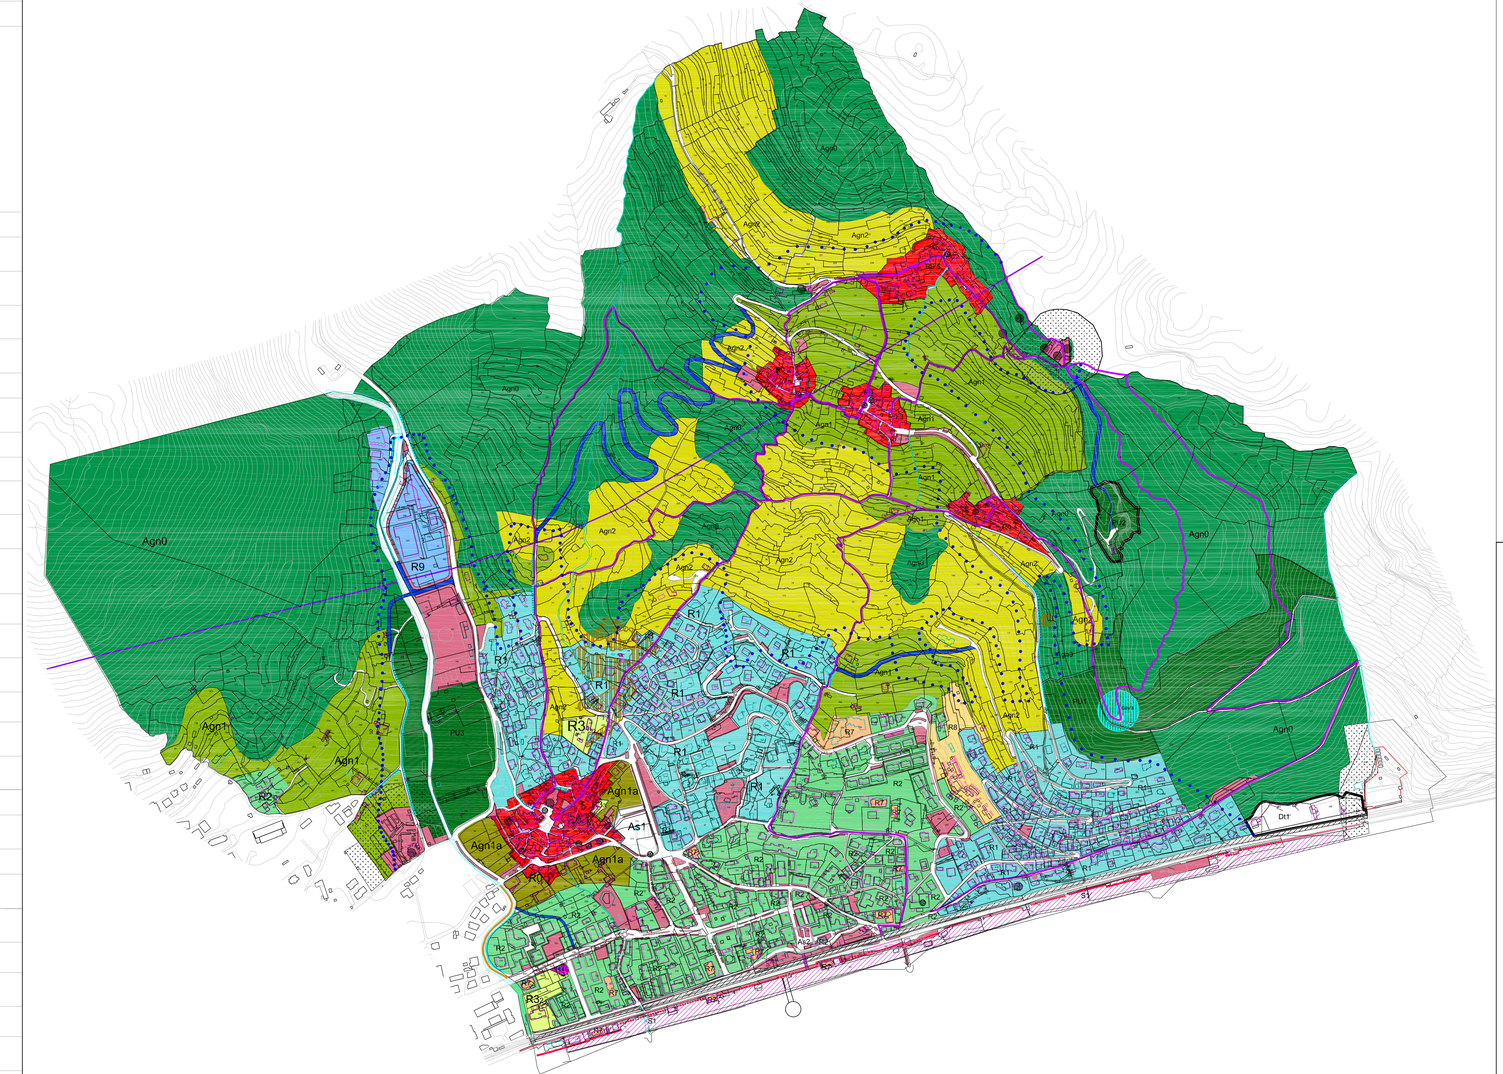

PROVINCIA DI SAVONA

REGIONE LIGURIA

COMUNE DI BORGIO VEREZZI

PIANO URBANISTICO COMUNALE

COMMITTENTE	COMUNE DI BORGIO VEREZZI
PROGETTISTI	ARCH. BRUNO GABRIELLI ARCH. FEDERICA ALCOZER ARCH. ROBERTO BURLANDO ARCH. PIETRO COZZANI
STUDI GEOLOGICI	GEOL. GIOVANNI BATTISTA PIACENTINO GEOM. GIUSEPPE PIACENTINO - collaboratore
STUDI AGROFORESTALI	DOTT. FABRIZIO DEL NERO

DOCUMENTO	TAVOLA 03		
ST03	Struttura piano-Catastale		
FORMATO	FILE ELABORAZIONE	FILE DI STAMPA	SCALA
100 x 59,7 cm	ST03_STRUTTURA-CATASTALE.dwg	ST03_STRUTTURA-CATASTALE.pdf	1:5000

REV.	DATA	DESCRIZIONE E REVISIONE	ELABORAZIONE	VERIFICA	APPROVAZIONE
X	30.01.16				