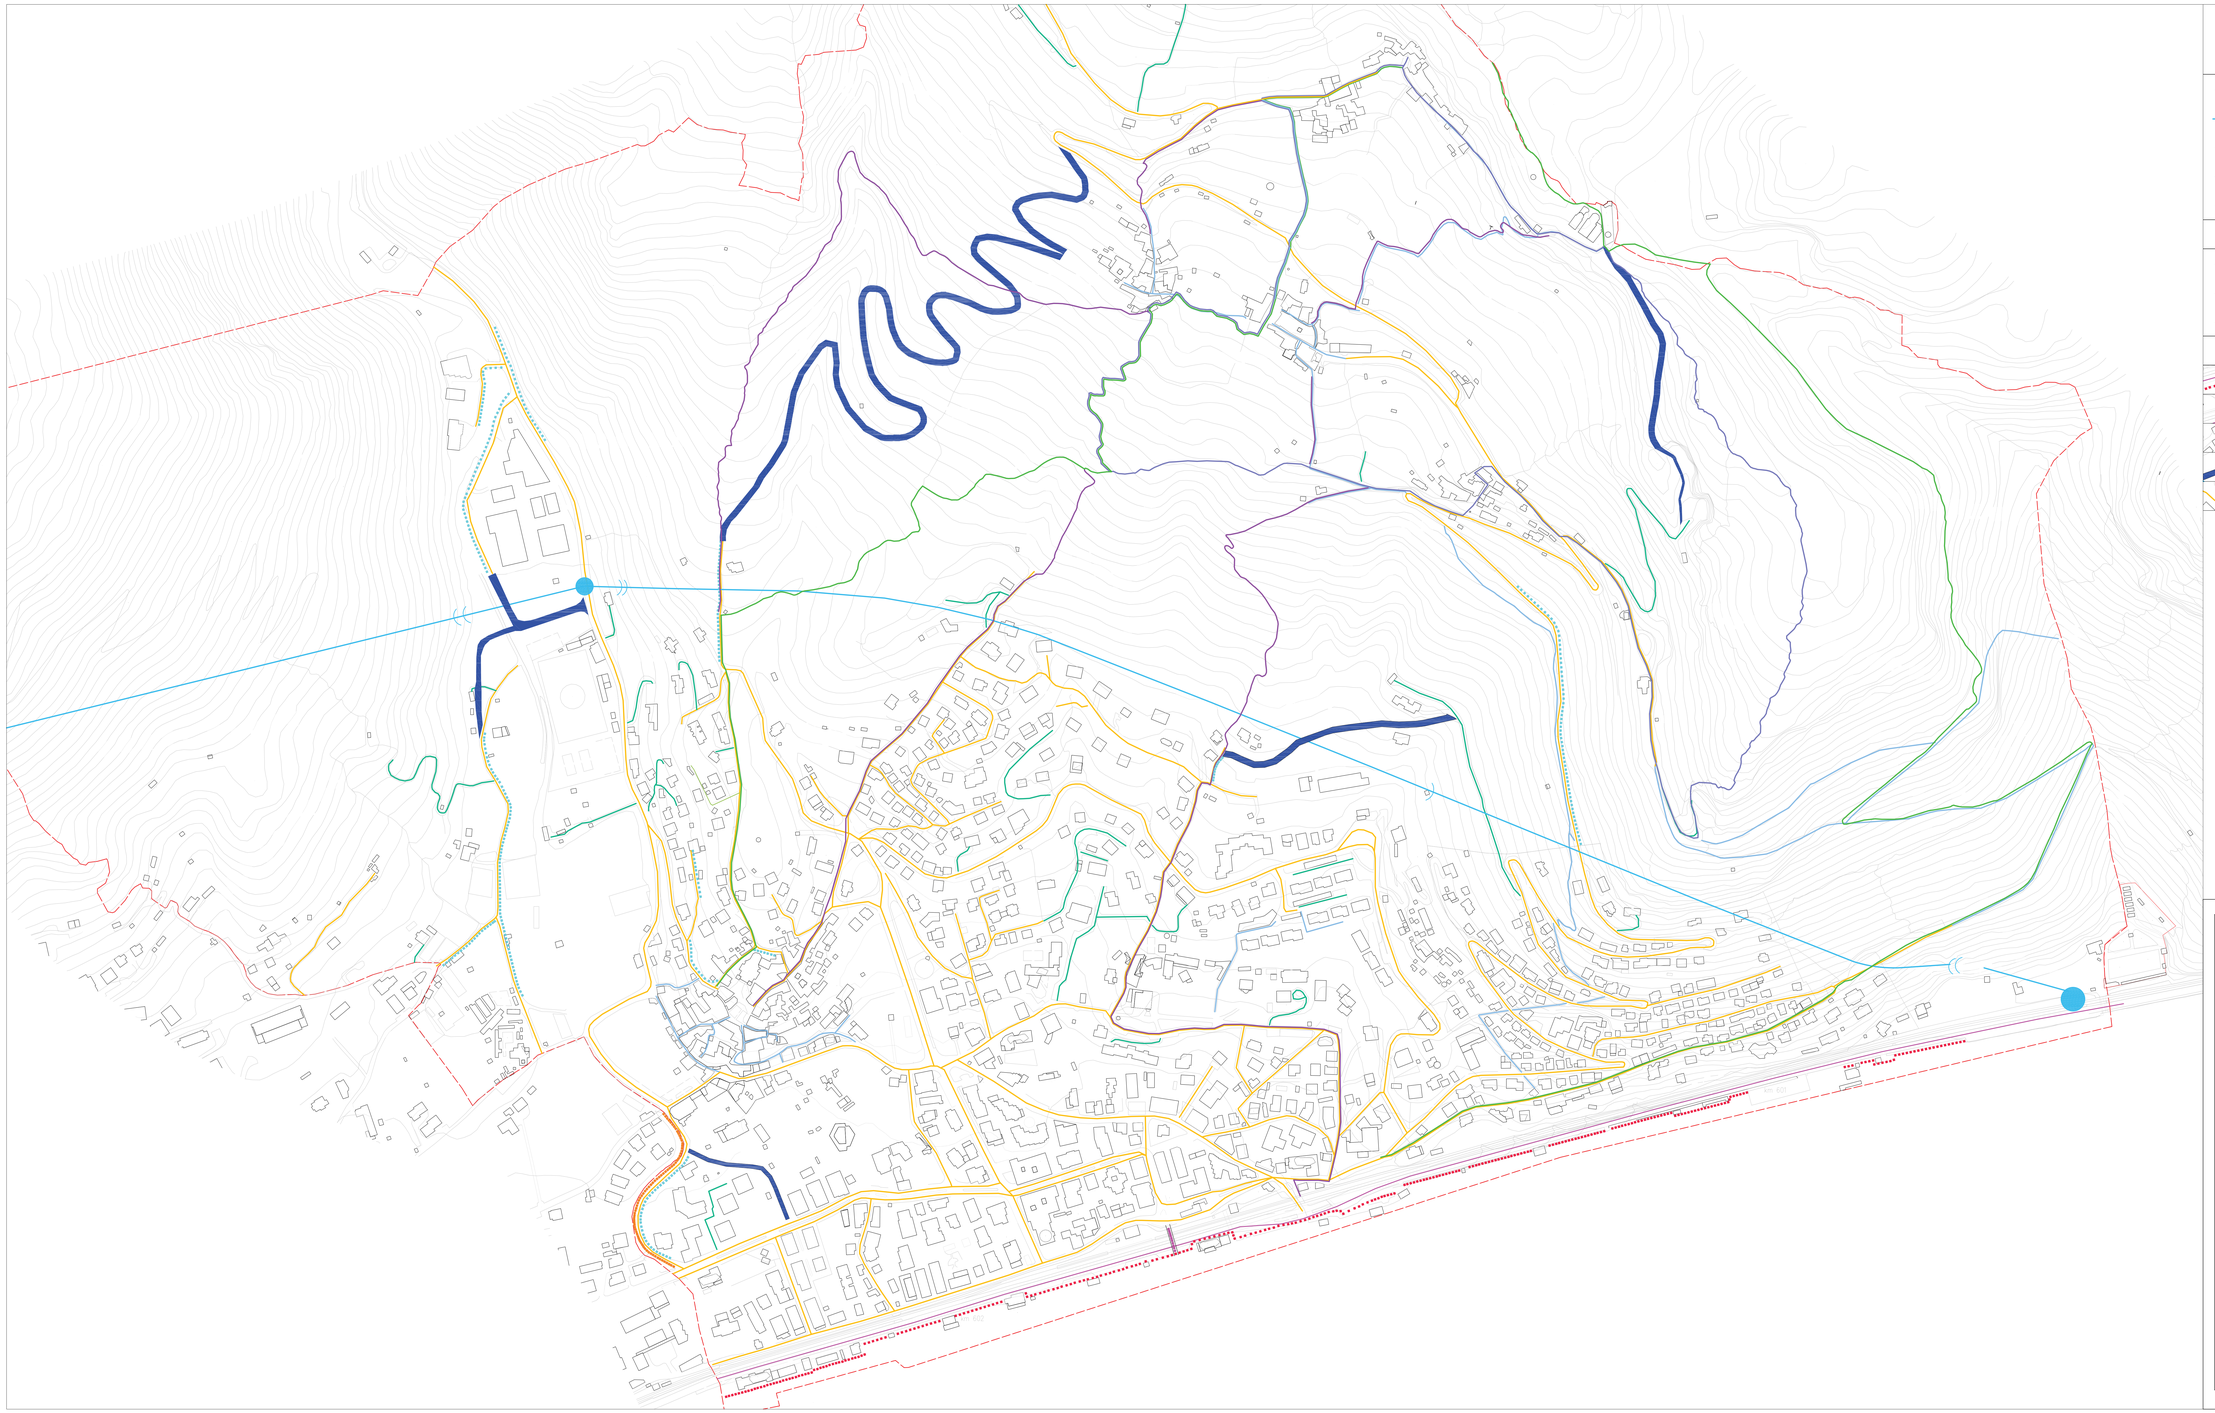


LEGENDA

Viabilità attuale

- Aurelia
- Progetto Aurelia bis — Tratti in galleria
- Strada comunale
- Strada privata
- Percorso pedonale

Sentieri

- Sentiero cultura
- Antichi percorsi rurali
- Sentiero natura

Viabilità a progetto

- Nuova passeggiata a mare
- Nuovo sottopasso
- Nuovo percorso pedonale sospeso
- Nuova viabilità
- Ampliamento strade

PROVINCIA DI SAVONA

REGIONE LIGURIA

COMUNE DI BORGIO VEREZZI

PIANO URBANISTICO COMUNALE

COMMITTENTE	COMUNE DI BORGIO VEREZZI
PROGETTISTI	ARCH. BRUNO GABRIELLI ARCH. FEDERICA ALCOZER ARCH. ROBERTO BURLANDO ARCH. PIETRO COZZANI
STUDI GEOLOGICI	GEOL. GIOVANNI BATTISTA PIACENTINO GEOM. GIUSEPPE PIACENTINO - collaboratore
STUDI AGROFORESTALI	DOTT. FABRIZIO DEL NERO

DOCUMENTO	TAVOLA 22 Viabilità		
DF22			
FORMATO	FILE ELABORAZIONE	FILE DI STAMPA	SCALA
150 x 83 cm	22_viabilità.dwg	22_viabilità.pdf	1:2000

REV.	DATA	DESCRIZIONE E REVISIONE	ELABORAZIONE	VERIFICA	APPROVAZIONE
X	GENN.2015				