
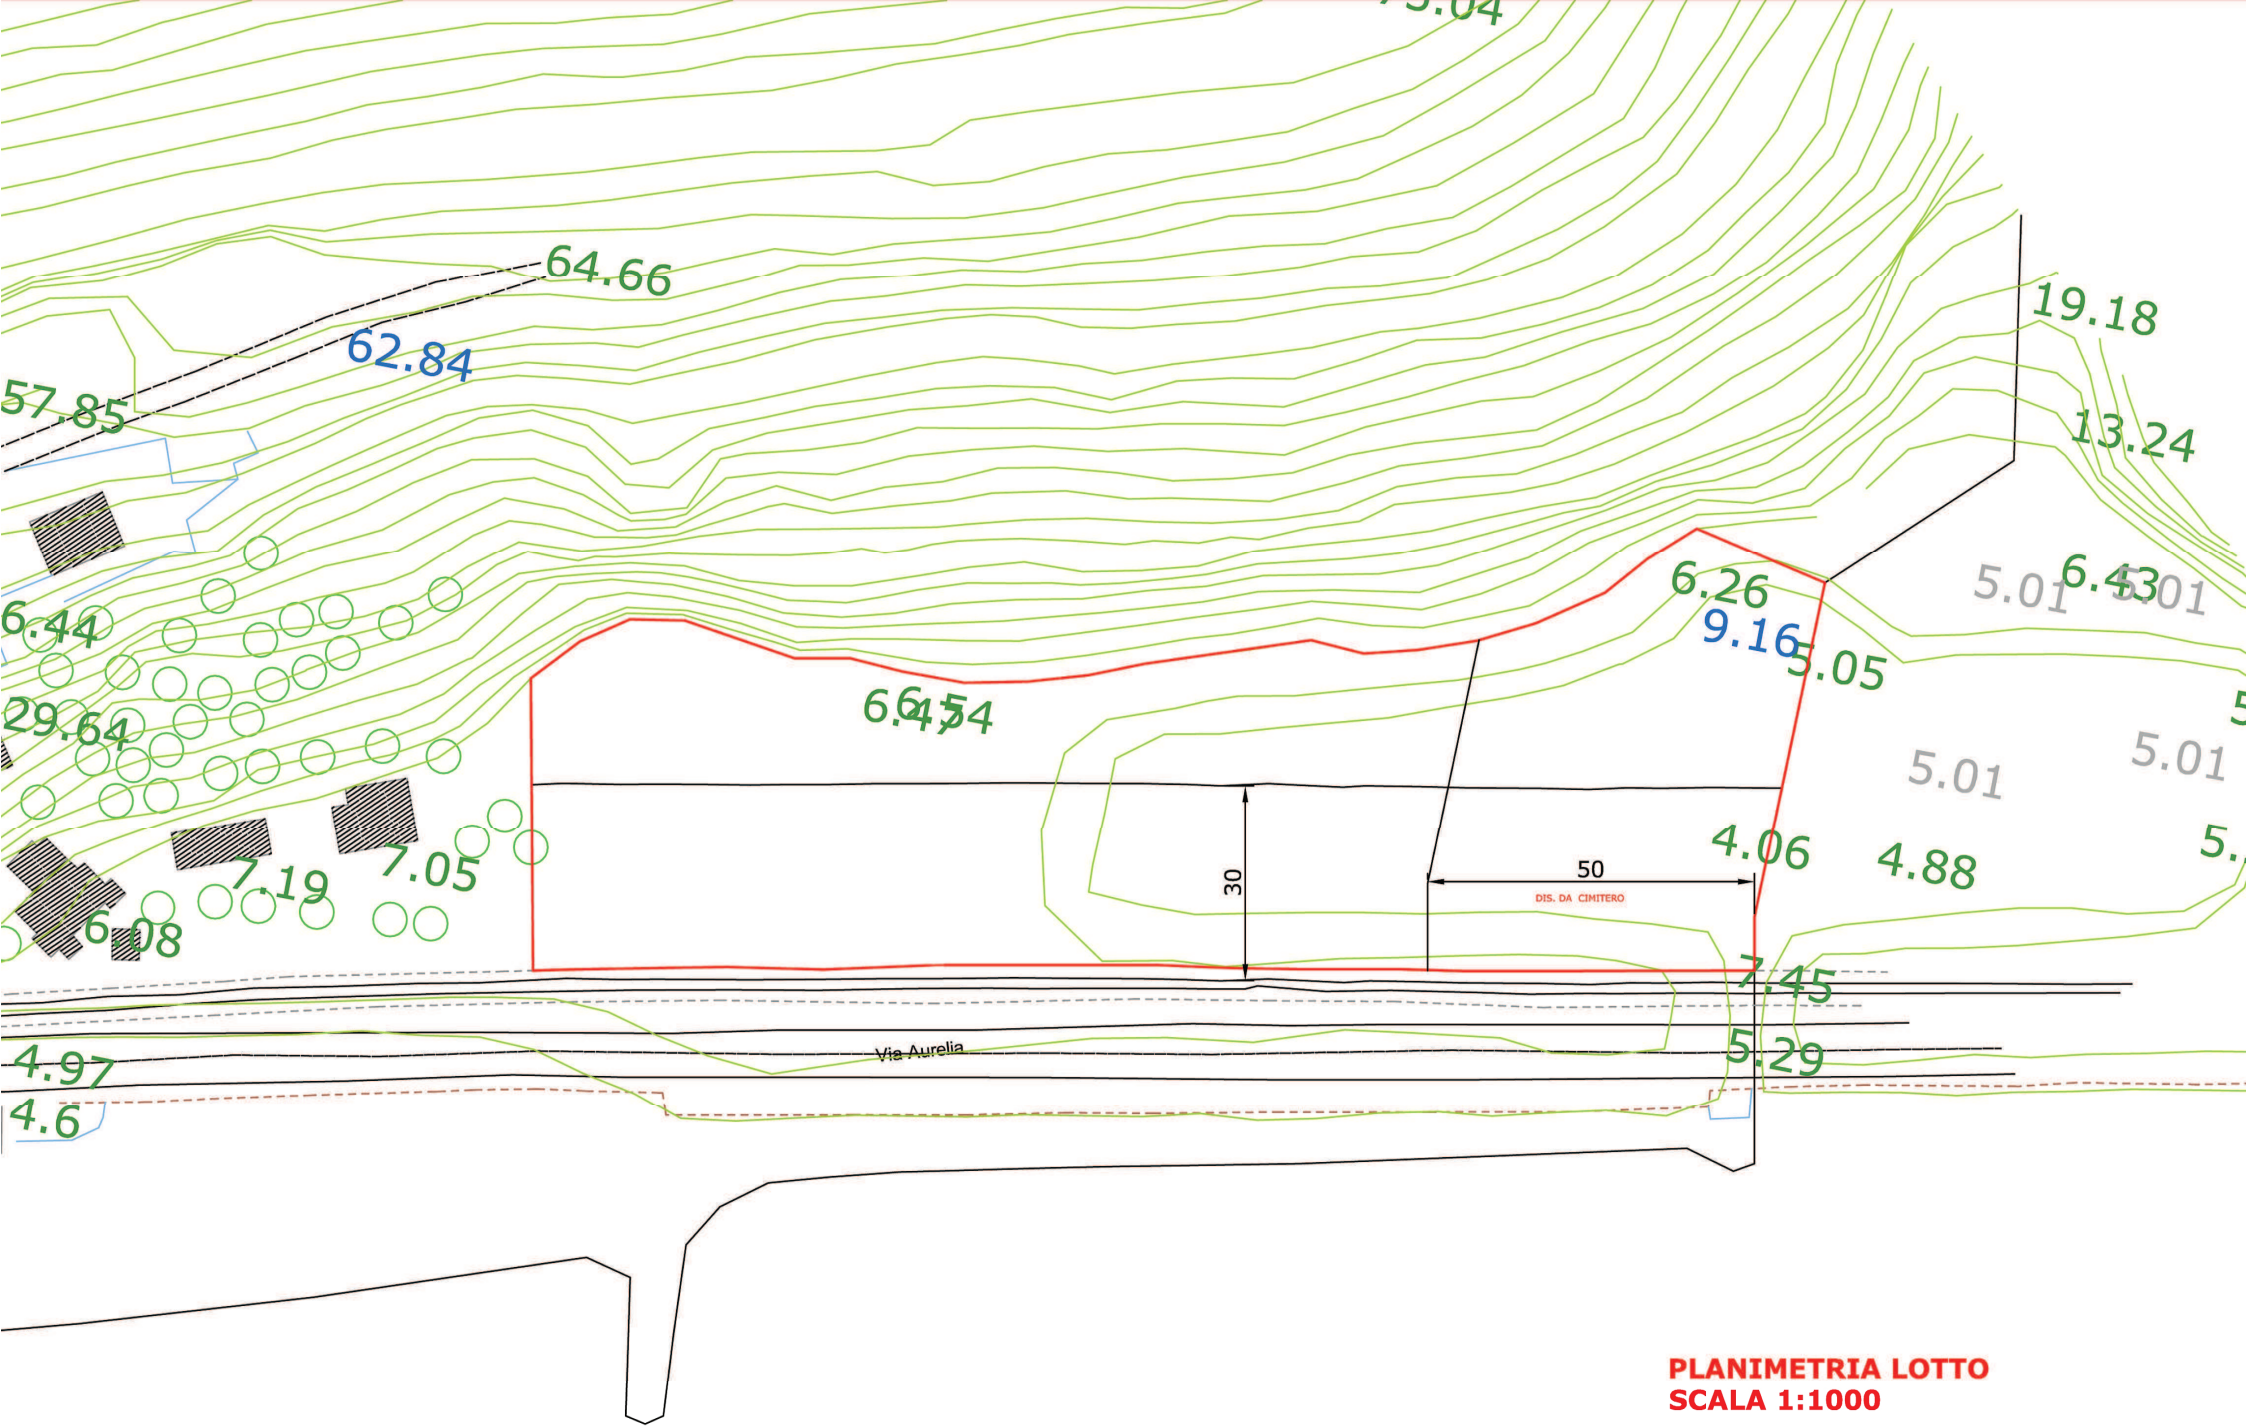



PLANIMETRIA LOTTO
SCALA 1:1000

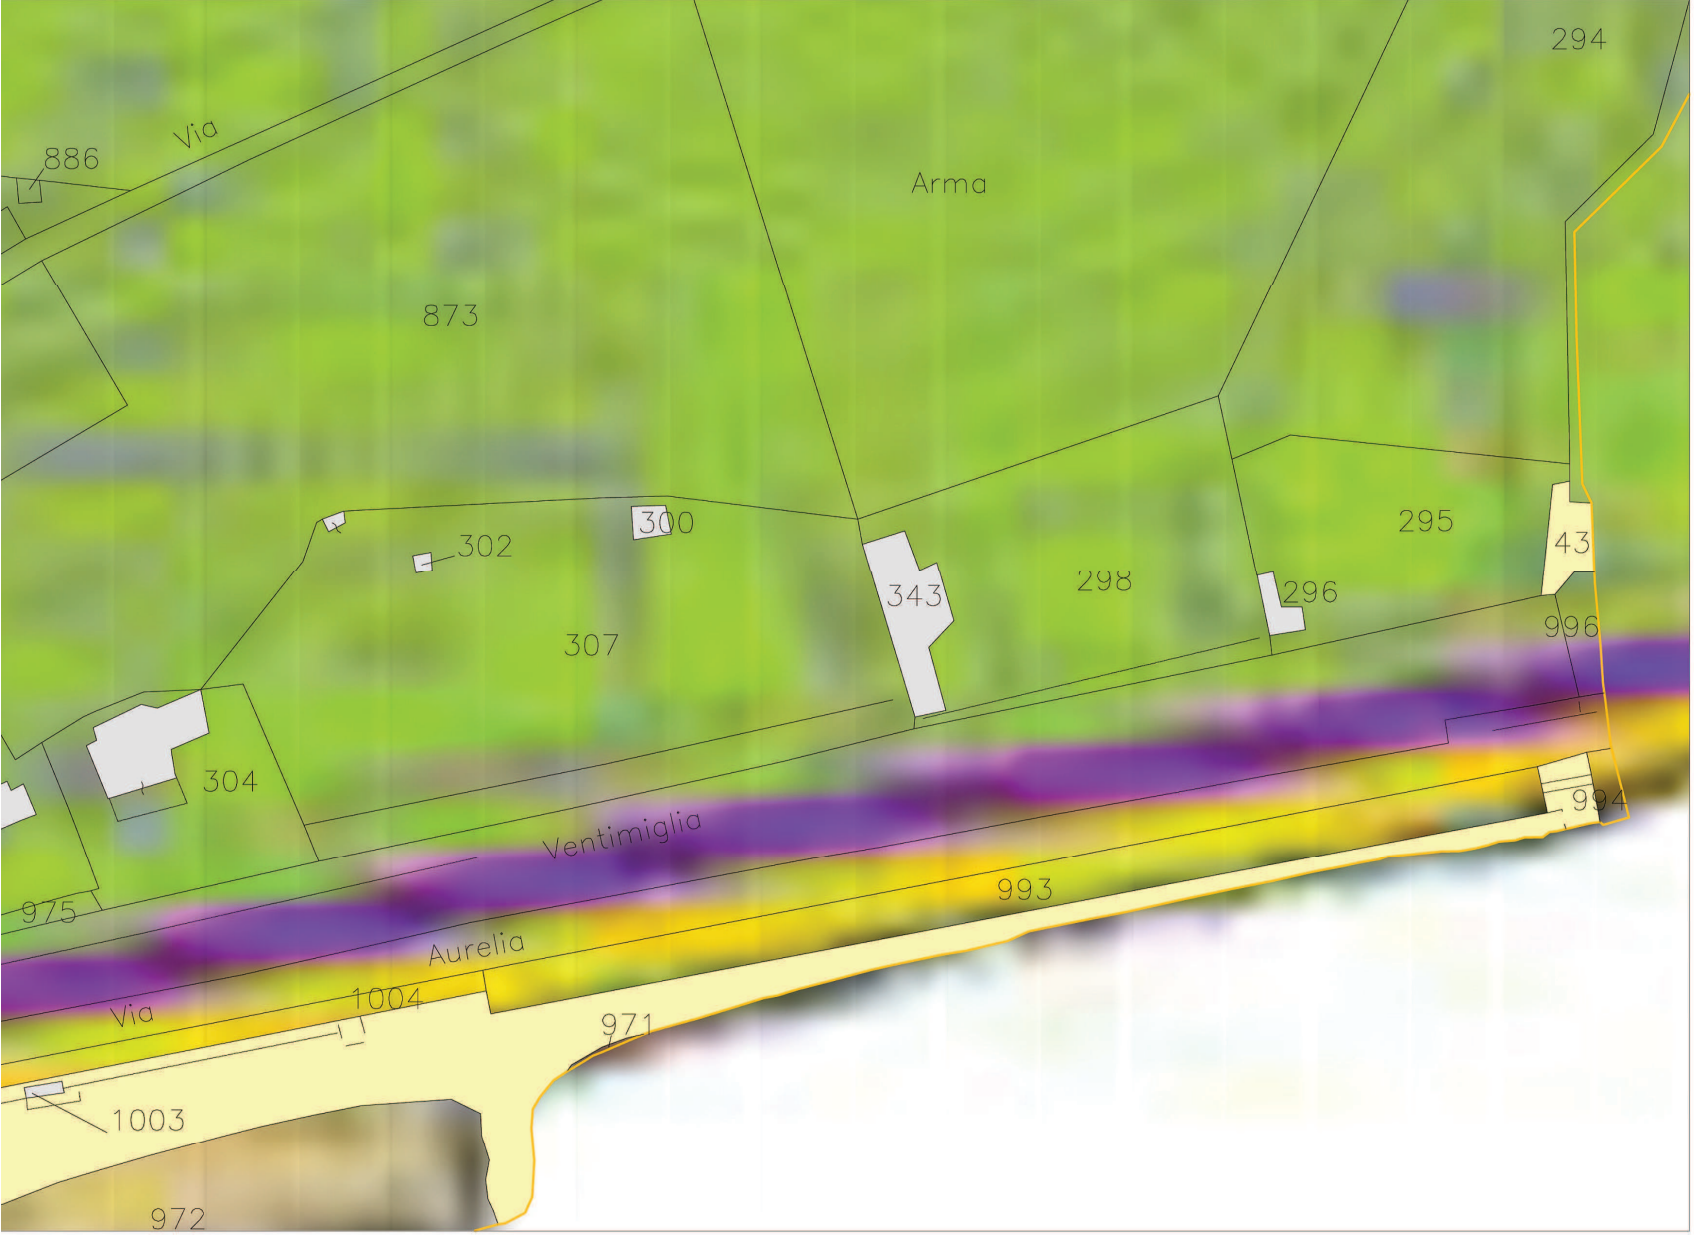


SCALA 1:1000

LEGENDA PTR

COMPONENTE	SUB COMPONENTE
LIGURIA NATURA	AMBITI FLUVIALI
	AREE BOSCATE, PRATERIE E ROCCE N
LIGURIA AGRICOLA	AREE AGRICOLE
	AREE AGRICOLE DI RISPETTO DEI NUC
LIGURIA IN EQUILIBRIO	BALCONI COSTIERI
	CAMPAGNA ABITATA
LIGURIA STORICA	CENTRI STORICI E NUCLEI STORICI ISO
	PARCHI STORICI
	AURELIA - TRACCIATO ESISTENTE AL 1
	AURELIA - TRACCIATI ANTECEDENTI
	ALTRI COMPLESSI VIARI DI INTERESSE
	PERCORSI STORICI
	MANUFATTI E SISTEMI DI MANUFATTI E
	MANUFATTI E SISTEMI DI MANUFATTI E
LIGURIA URBANA	TESSUTO URBANO E AGGLOMERATI MI
	PARCHI URBANI
	PRODUTTIVO DI LIVELLO LOCALE
LIGURIA IN TRASFORMAZIONE	AREA DI INFLUENZA DELLE NUOVE STA
	STRADE COMMERCIALI
	AREE PRODUTTIVE SOVRACOMUNALI
SPIAGGE	SPIAGGE
PEZZI SPECIALI	AE MOBILITA' E LOGISTICA - AUTOSTRADE
	AERO MOBILITA' E LOGISTICA - AEROPORTI
	FS_P MOBILITA' E LOGISTICA - PARCHI FERR
	AR_RP MOBILITA' E LOGISTICA - AUTOPARCHI
	PT_ES TURISMO - PORTI TURISTICI ESISTENTI
	IN_ES TURISMO - IMPIANTI NAUTICI ESISTENT
	PT_SEC TURISMO - PORTI A SECCO
	GOLF TURISMO - CAMPI DA GOLF
	TURISMO - PERCORSO CICLABILE COS
	CAMP TURISMO - STRUTTURE RICETTIVE ALL
	IM_SR TURISMO - IMPIANTI SPORTIVI O RICRE
	DEP IMPIANTI TECNOLOGICI - DEPURATORI
	DISC_US IMPIANTI TECNOLOGICI - DISCARICHE R
	DISC_I IMPIANTI TECNOLOGICI - DISCARICHE I
	KW IMPIANTI TECNOLOGICI - INFRASTRUTT
	KW_ECO IMPIANTI TECNOLOGICI - PARCHI EOLIC
	ACQ IMPIANTI TECNOLOGICI - ACQUEDOTTI
	CA ATTIVITA' INDUSTRIALI - CAVE ATTIVE
	C_NAV ATTIVITA' INDUSTRIALI - CANTIERI NAVA
	H_ES SERVIZI - OSPEDALI
	MM SERVIZI - MARINA MILITARE
AREE COMPLESSE	n PORTI COMMERCIALI
	PT n PORTI TURISTICI NUOVI O DA AMPLIARI
	IN n IMPIANTI NAUTICI NUOVI O DA AMPLIAR
	PARCO COSTIERO DEL PONENTE tracciato ferroviario dismesso o di prossima
	PARCO COSTIERO DEL PONENTE aree di pertinenza
	n CORRIDOI INFRASTRUTTURALI
	C GRANDI CENTRALI ELETTRICHE
	E INFRASTRUTTURE ENERGETICHE
	H OSPEDALI NUOVI O DA AMPLIARE
	CD CAVE DISMESSE
	AS AREE DI SVILUPPO DEI PARCHI REGION
	n ALTRE AREE COMPLESSE

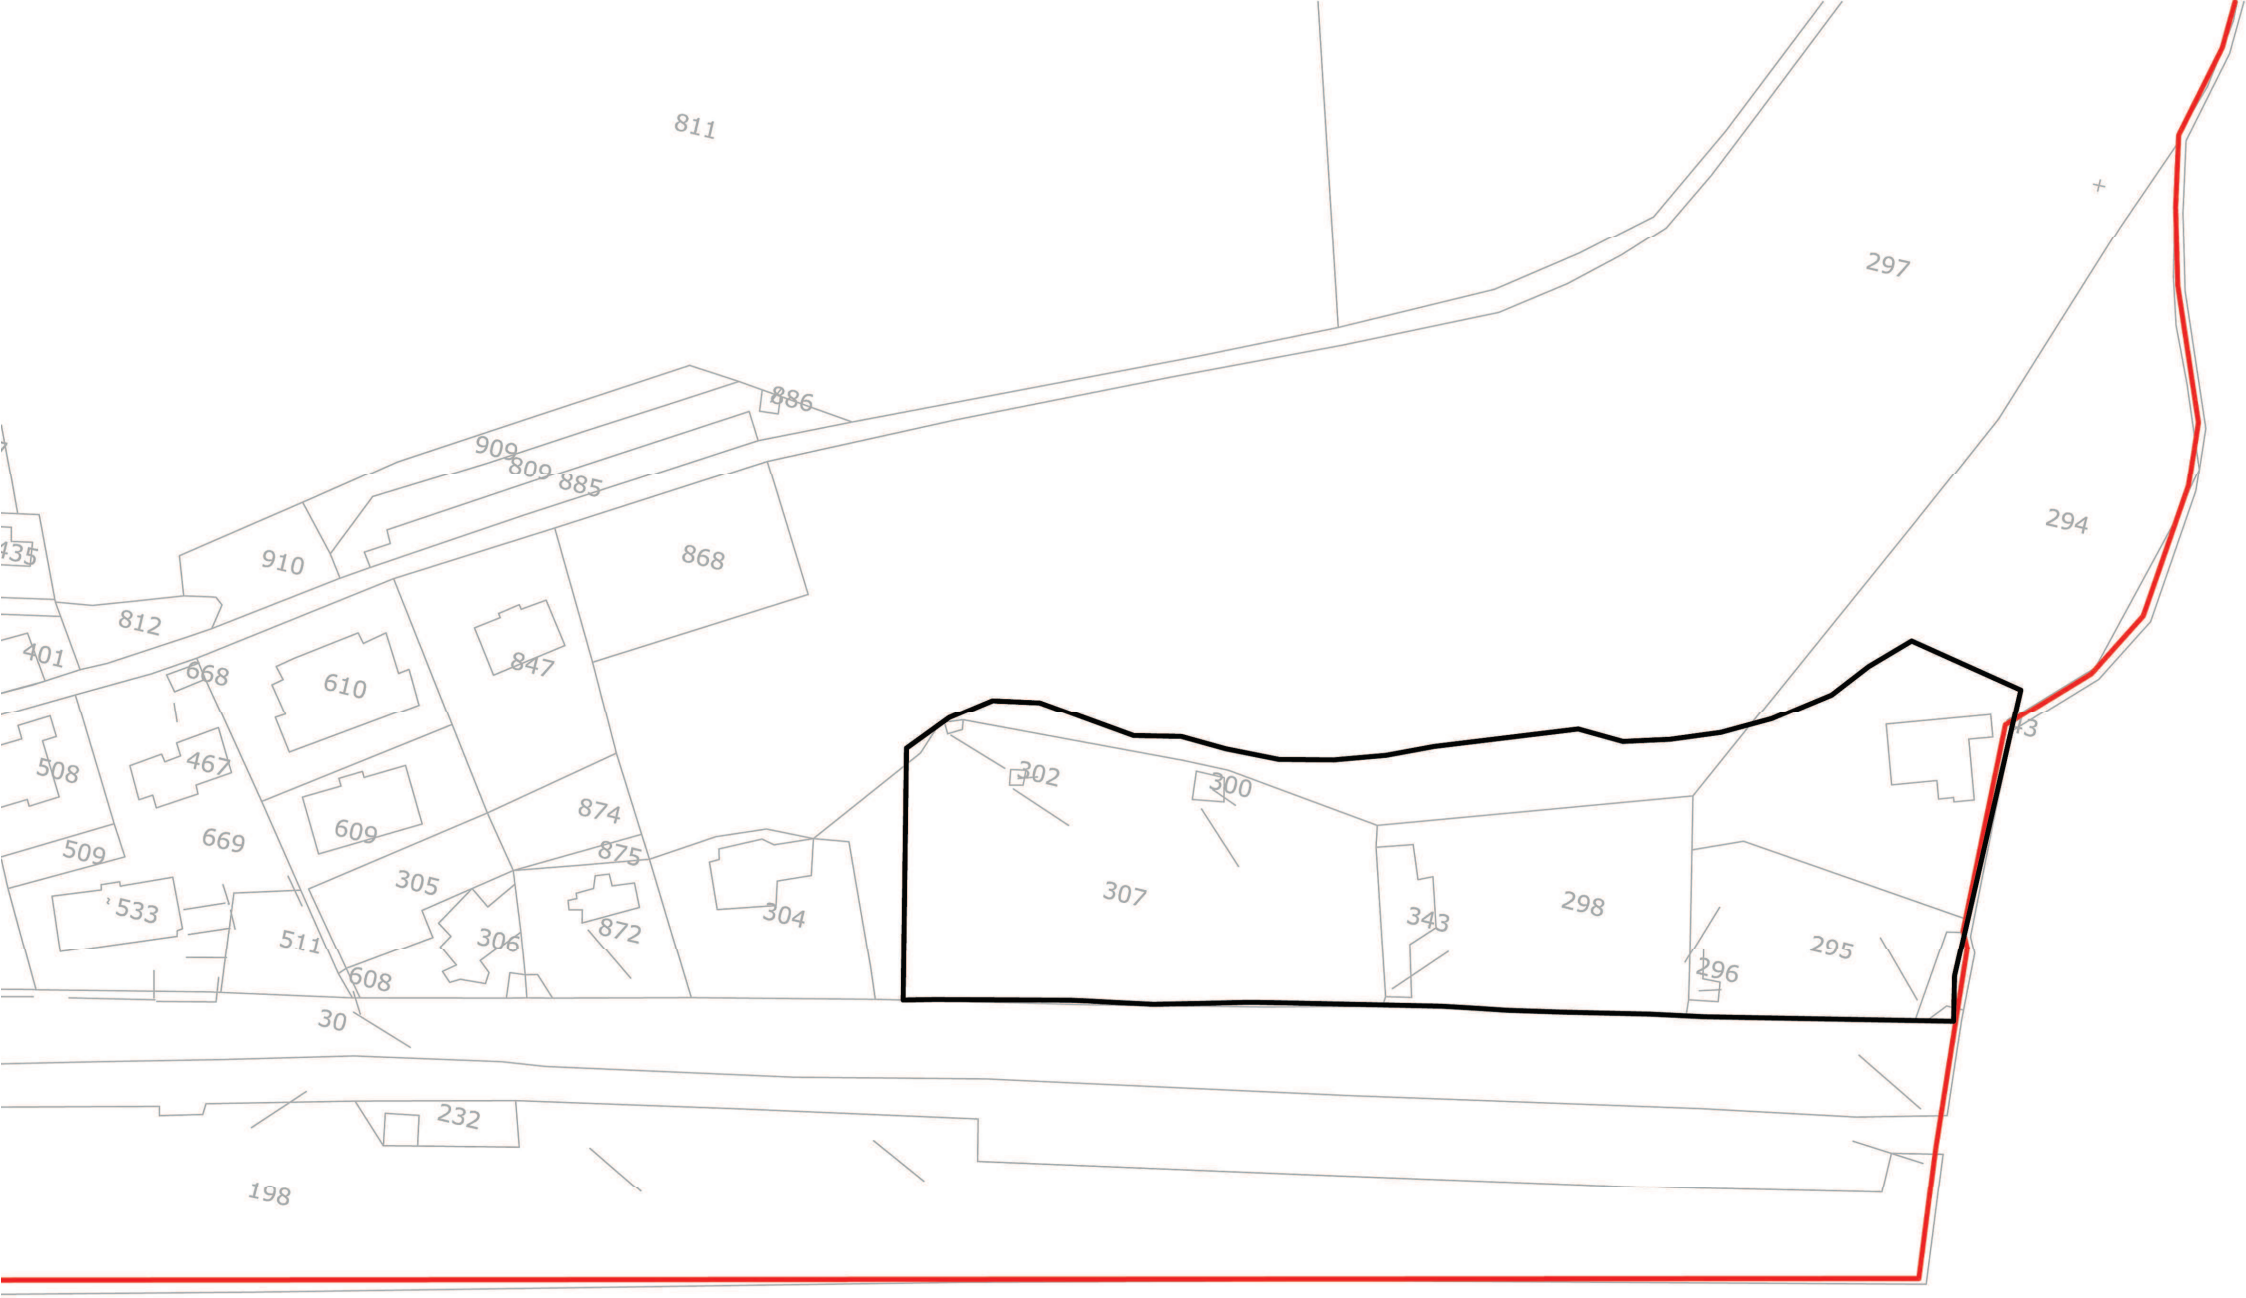

CATASTO TERRENI SCALA 1:1000

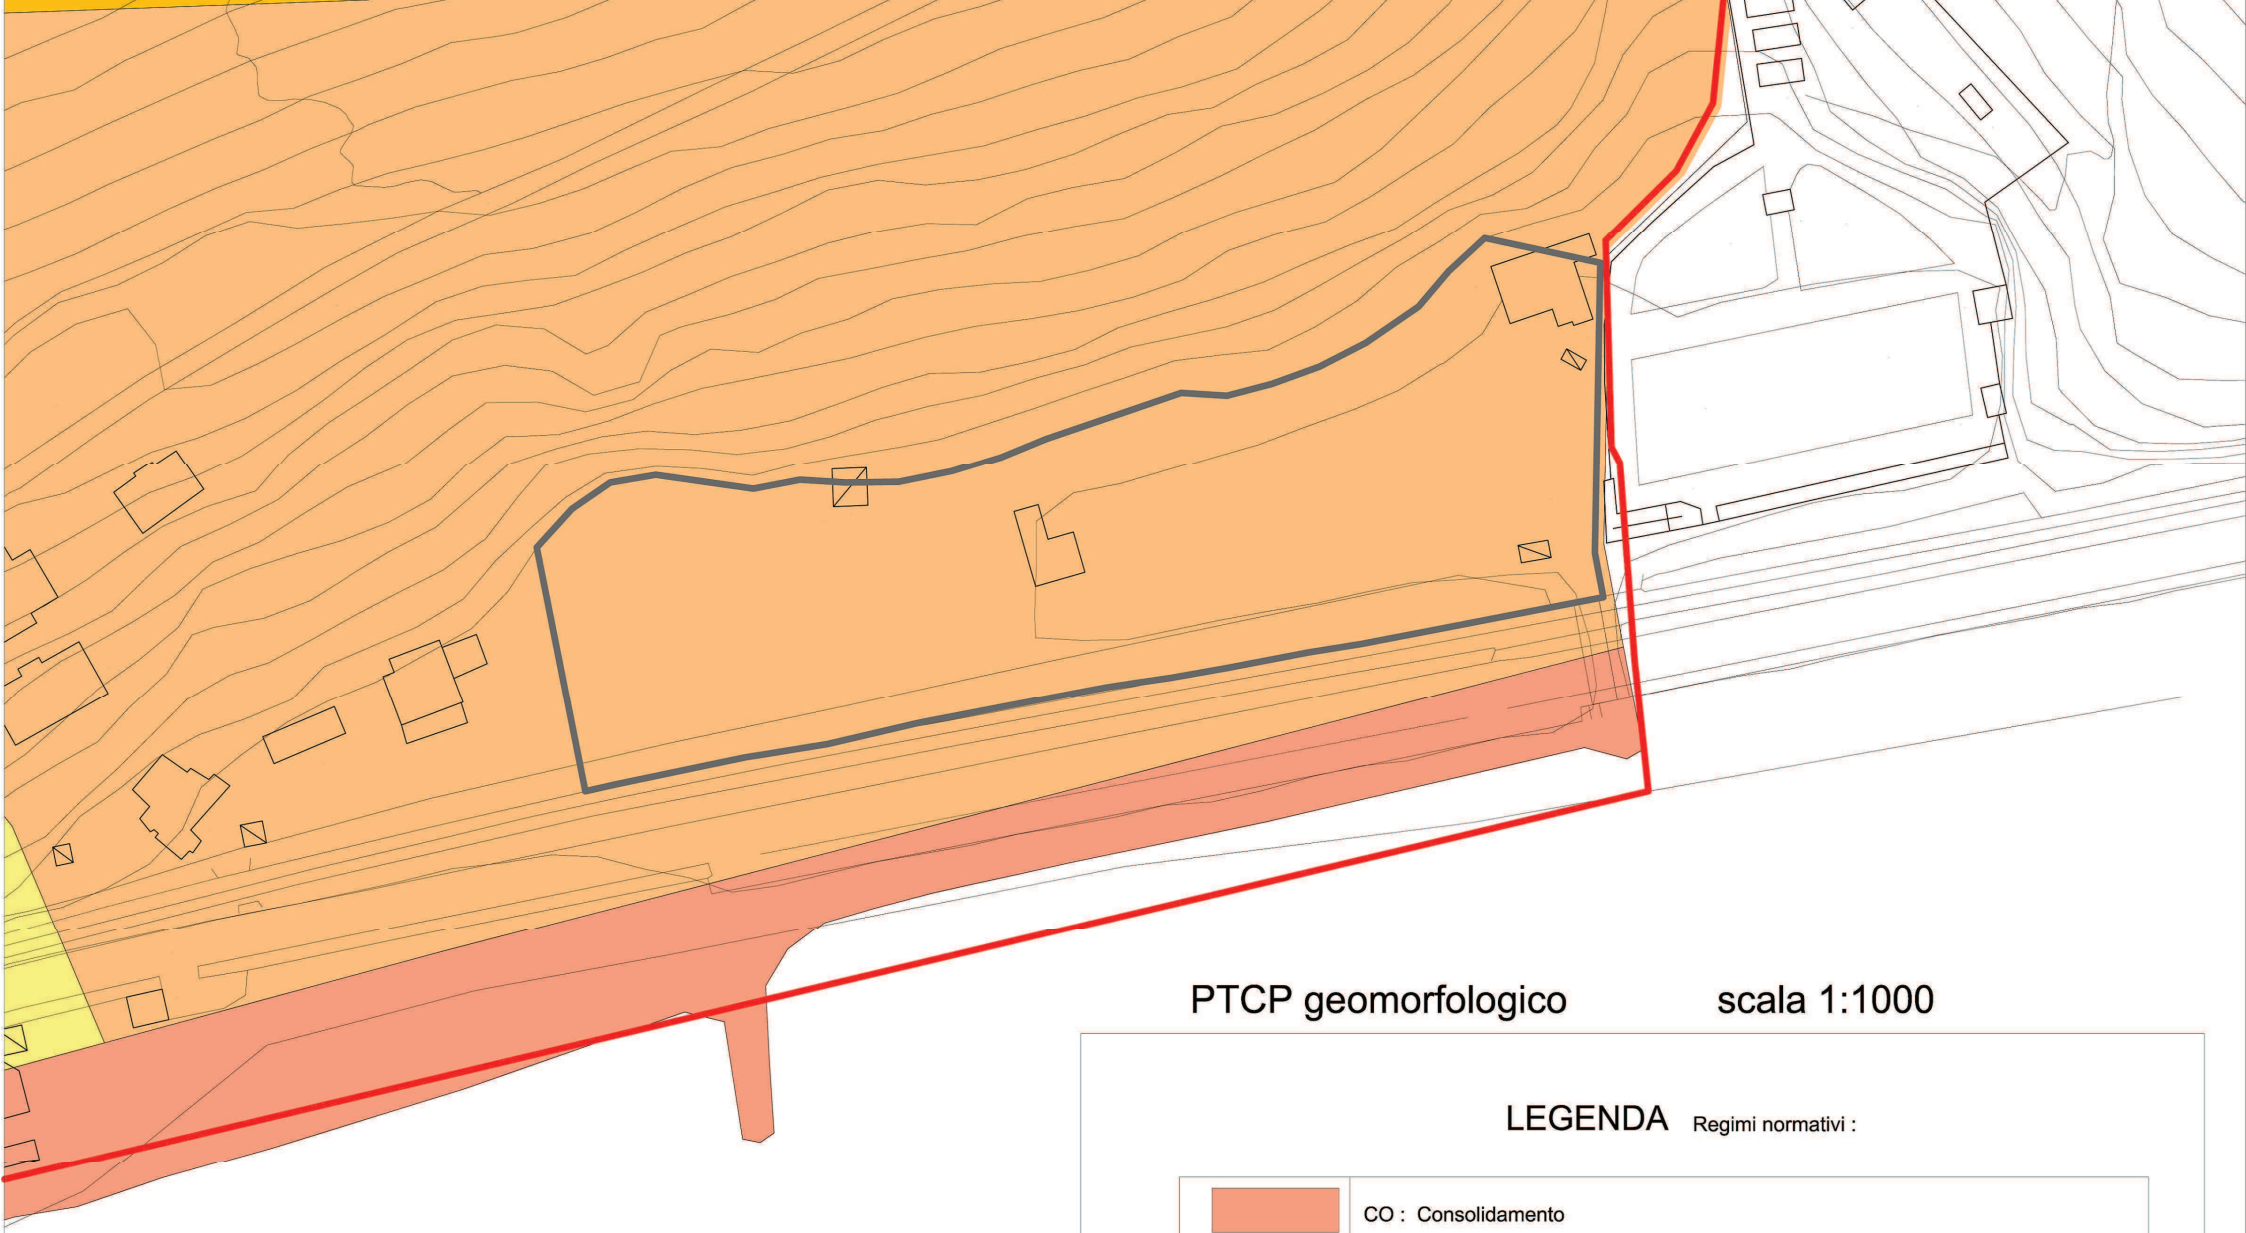


PTCP geomorfologico scala 1:1000

LEGENDA Regimi normativi :

	CO : Consolidamento
	MA : Mantenimento
	MO - A : Modificabilità di tipo A
	MO - B : Modificabilità di tipo B
	TRZ : Trasformazione

35 AMBITO TERRITORIALE _ Borghetto S.S.-Loano-Pietra L.-Borgio V.

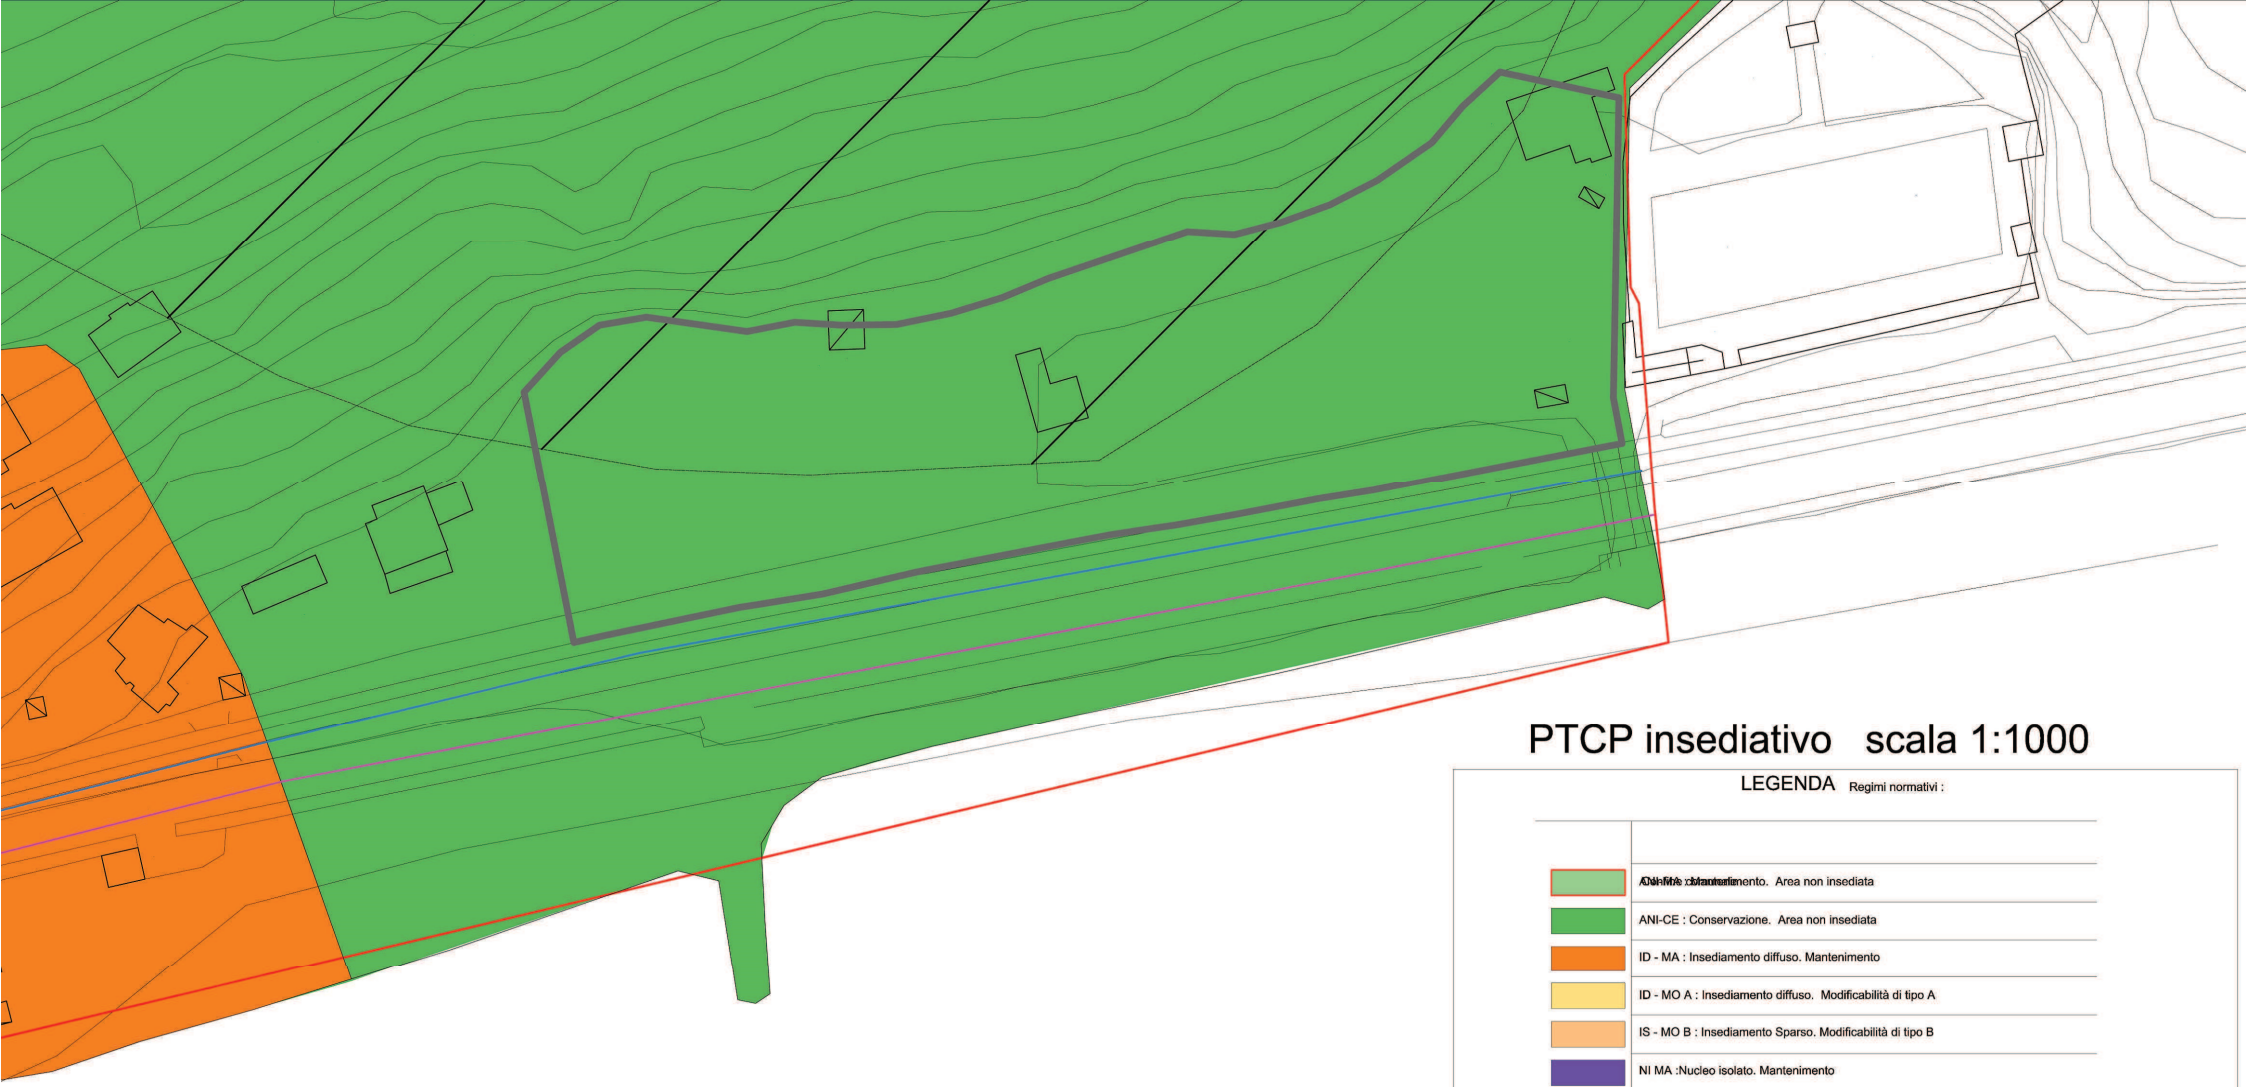

PTCP insediativo scala 1:1000

LEGENDA Regimi normativi :

- ANI-MA : Mantenimento. Area non insediata
- ANI-CE : Conservazione. Area non insediata
- ID - MA : Insediamento diffuso. Mantenimento
- ID - MO A : Insediamento diffuso. Modificabilità di tipo A
- IS - MO B : Insediamento Sparso. Modificabilità di tipo B
- NI MA :Nucleo isolato. Mantenimento
- TRZ : Trasformazione

- SU : Struttura urbana qualificata
- TU : Tessuto Urbano
- ME : Manufatti emergenti e Sistemi


INDICAZIONI PROPOSITIVE: **AM** Accessibilità al mare

35 AMBITO TERRITORIALE _ Borghetto S.S.-Loano-Pietra L.-Borgio V.

Aree Carsiche — BV 28: Monte Grosso — BV 29: Borgio-Caprazoppa

SISTEMA DELLA VIA AURELIA (SVA)
Tracciato S.S. 1 Aurelia esistente al 1990


PARCO COSTIERO DEL PONENTE (PCP)
Tracciato ferroviario dismesso o di prossima dismissione — PCP Area di pertinenza

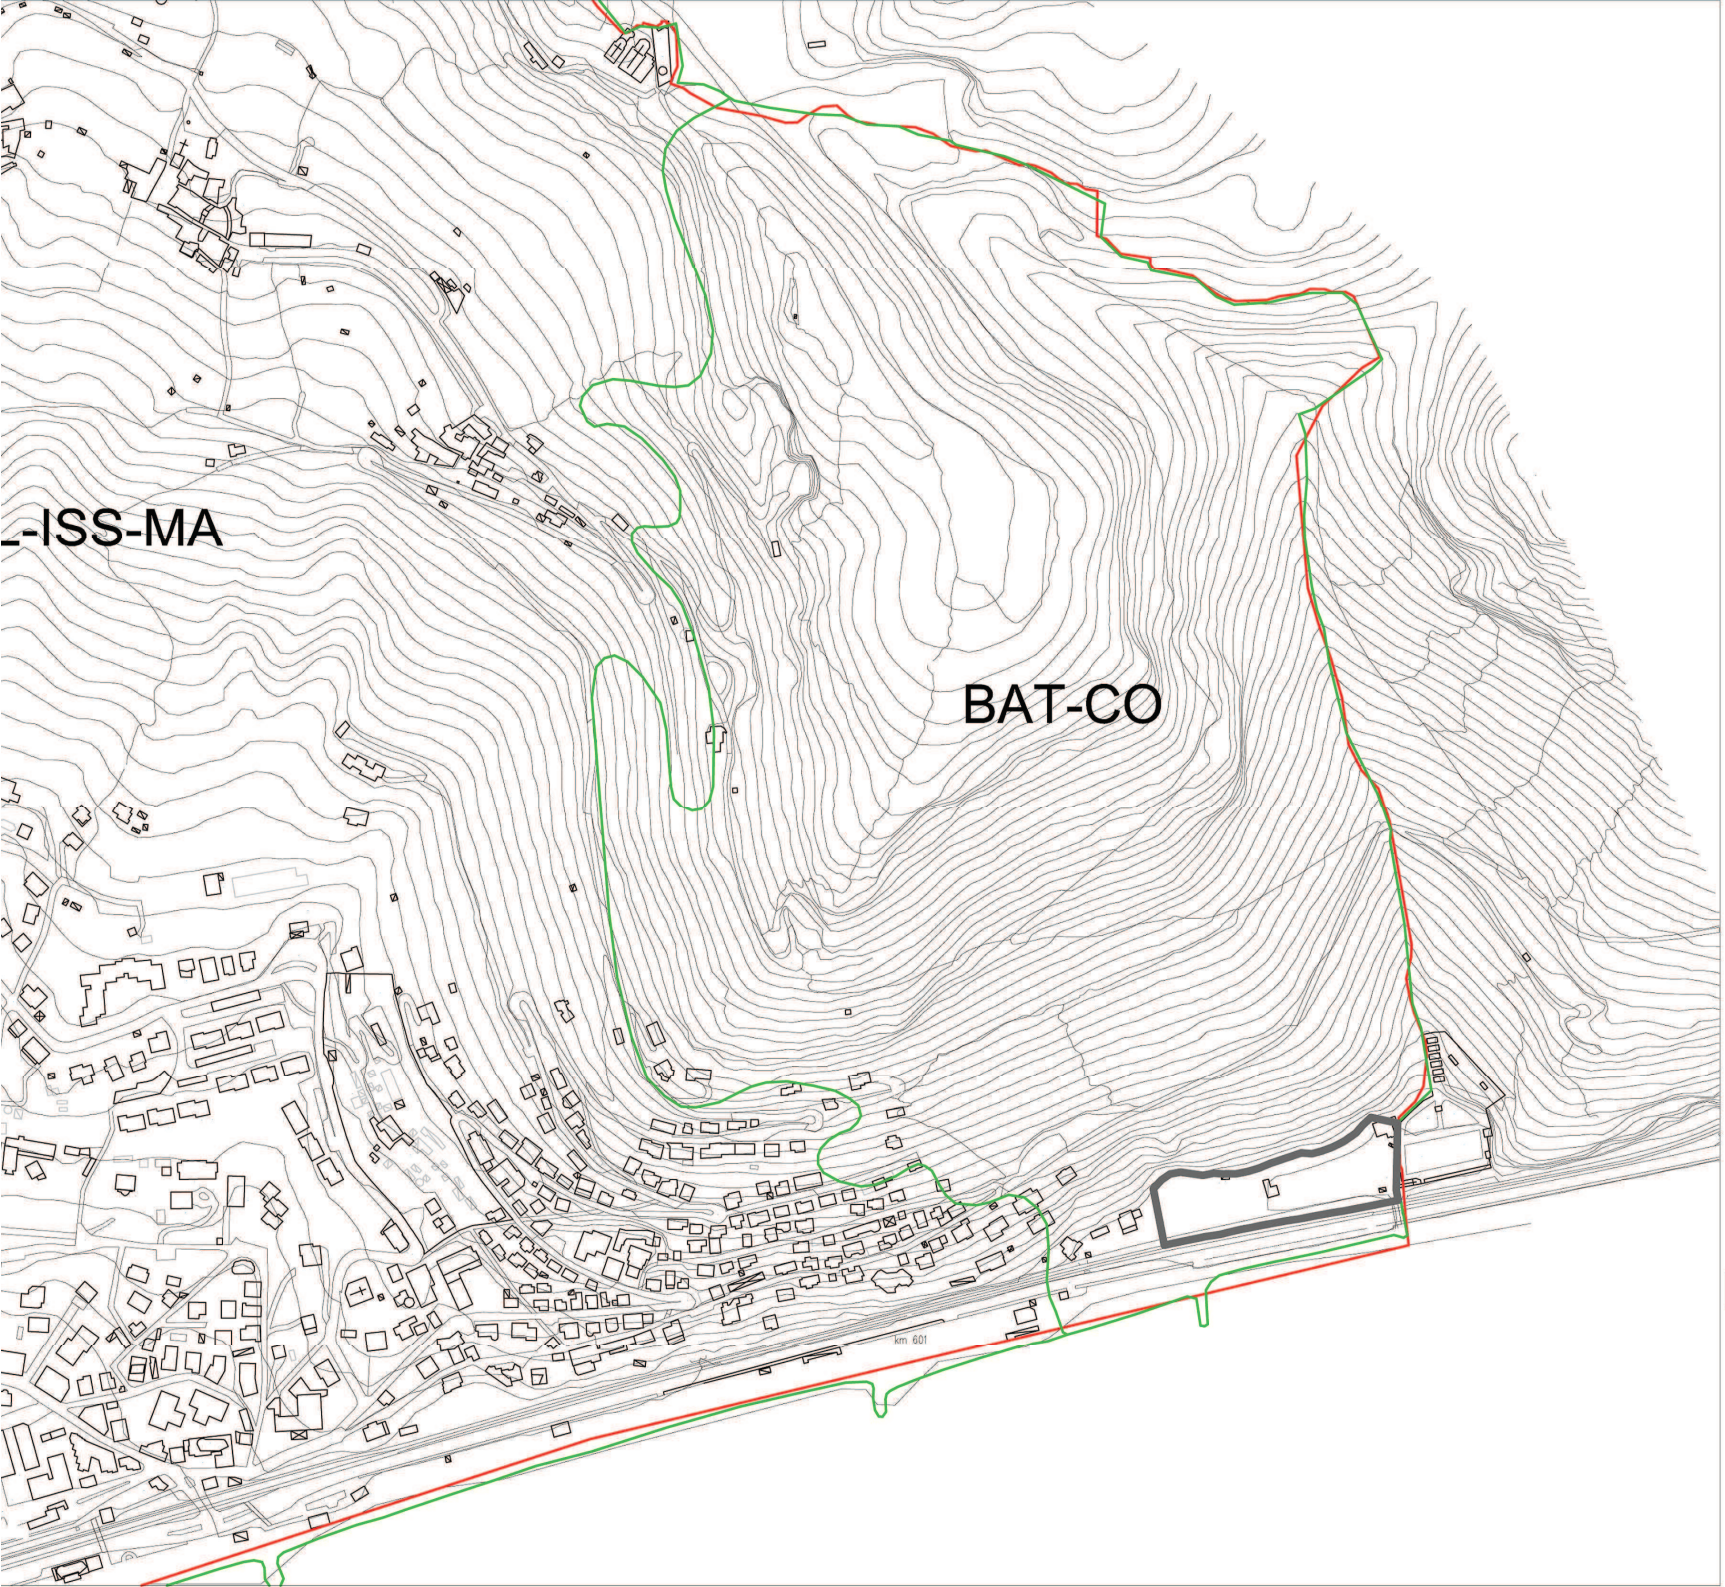


PTCP vegetazionale scala

LEGENDA Reg


	BAT : Bosco di angiosperme e termofile. CO : Consolidamento
	COL : Colture ISS : Insediamenti sparsi serre MA: mantenimento

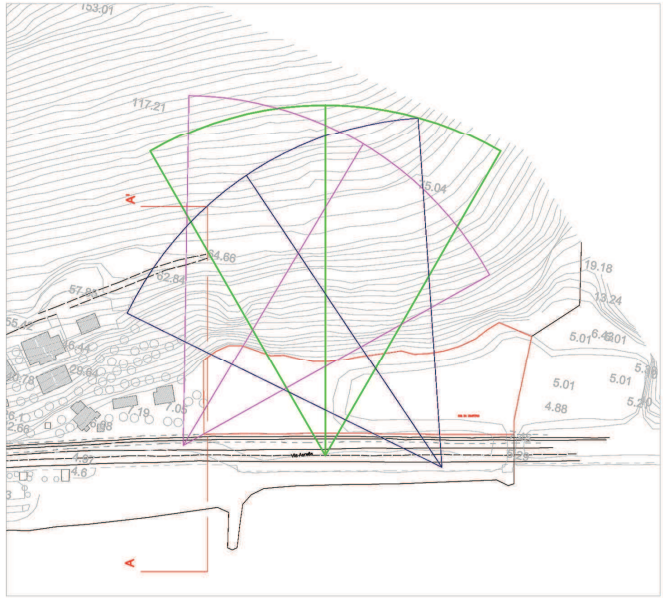


Sezione territoriale dello stato attuale_Coni ottici da mare

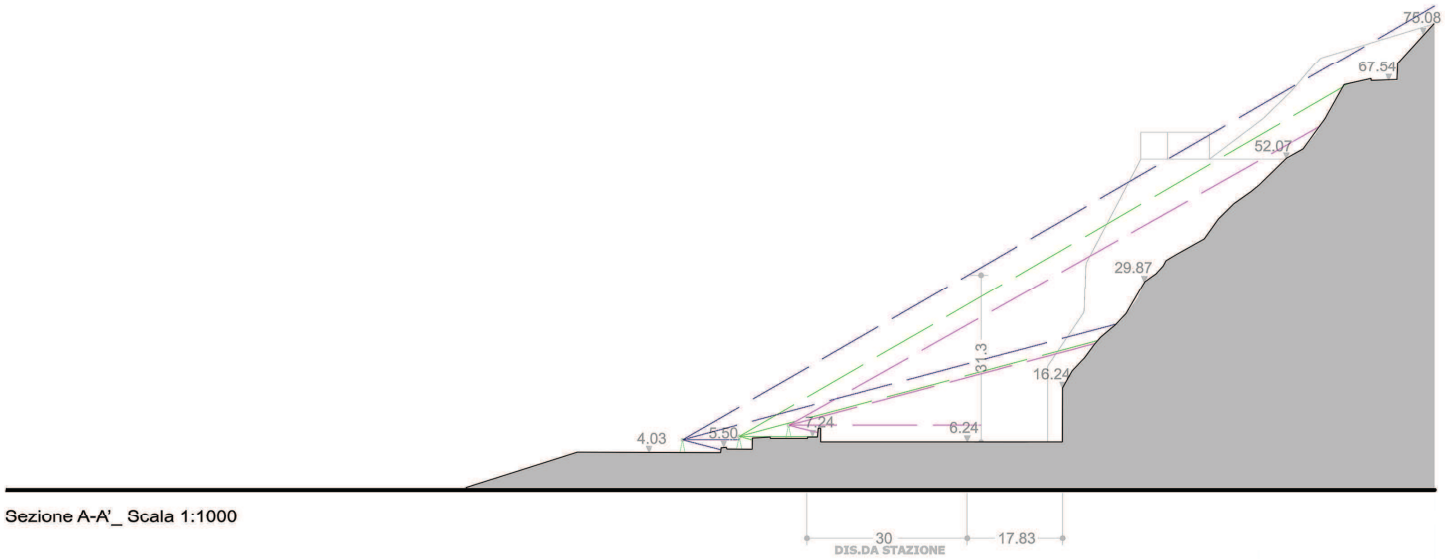


Sezione A-A'_ Scala 1:1000

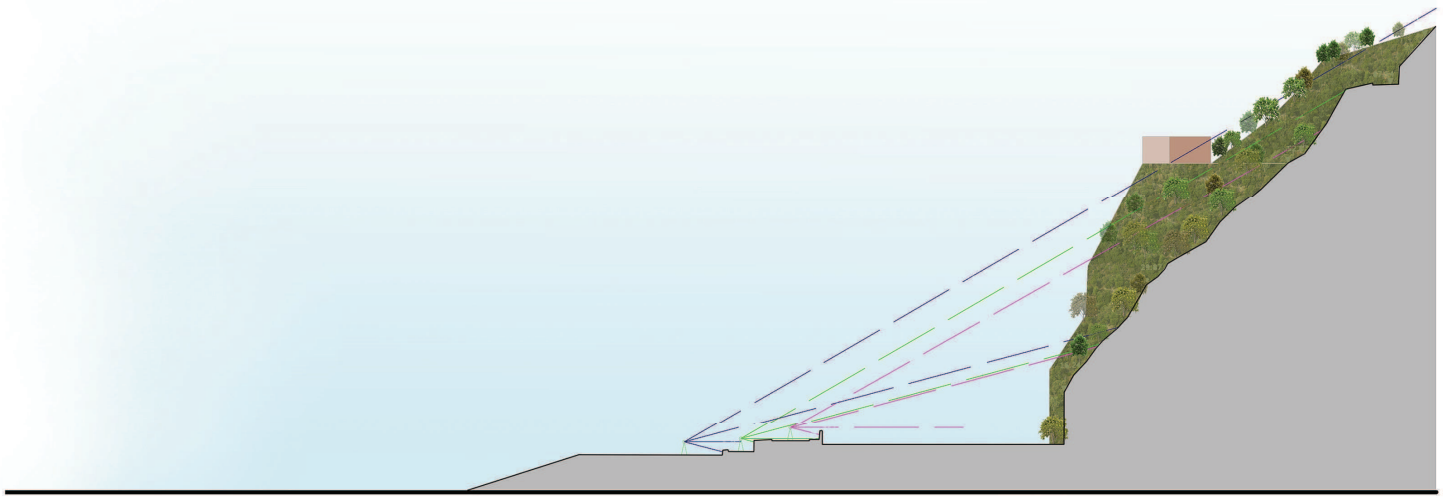


Sezione A-A'_ Scala 1:1000

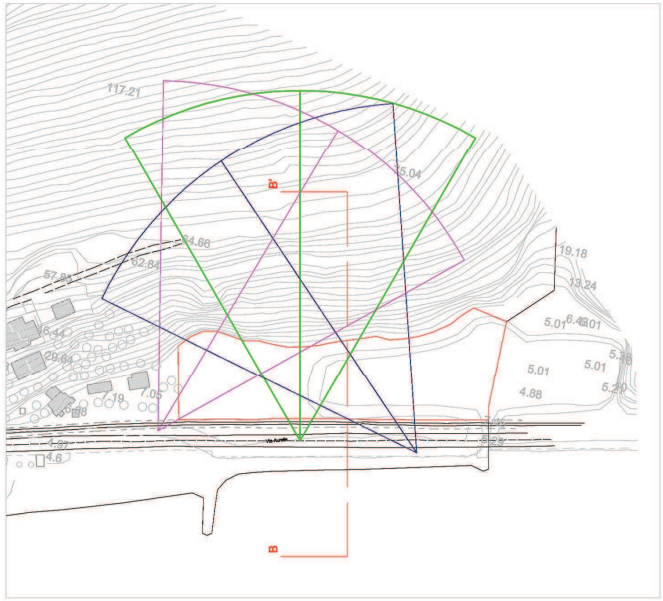


Sezione territoriale dello stato attuale_Coni ottici da mare

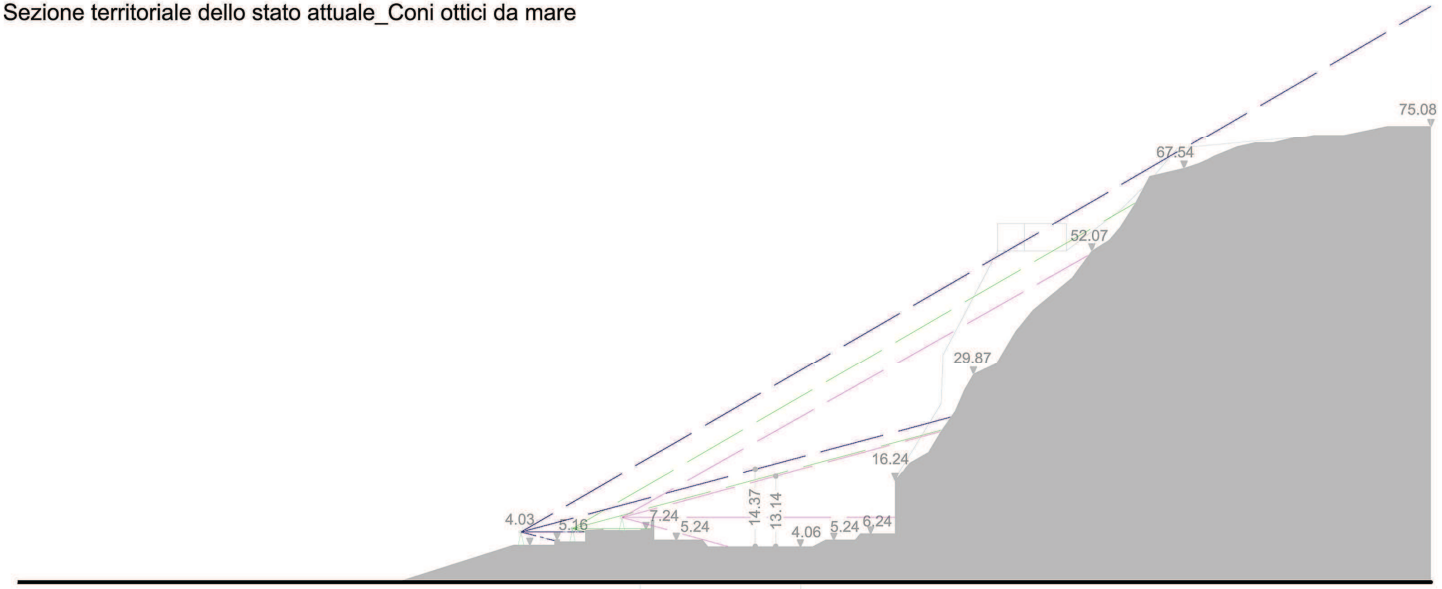


Sezione B-B'_ Scala 1:1000

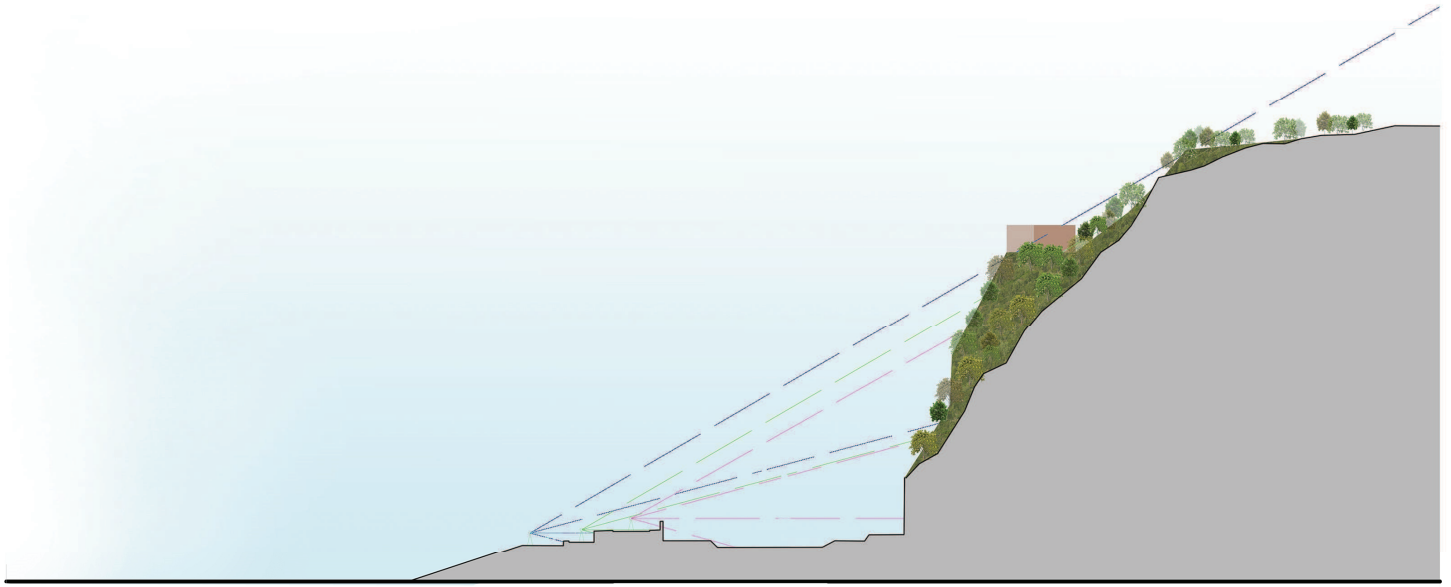


Sezione B-B'_ Scala 1:1000

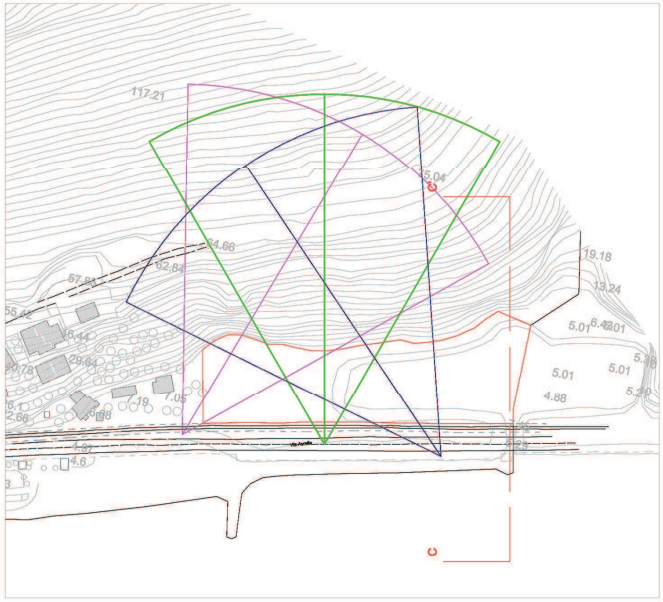


Sezione territoriale dello stato attuale_Coni ottici da mare

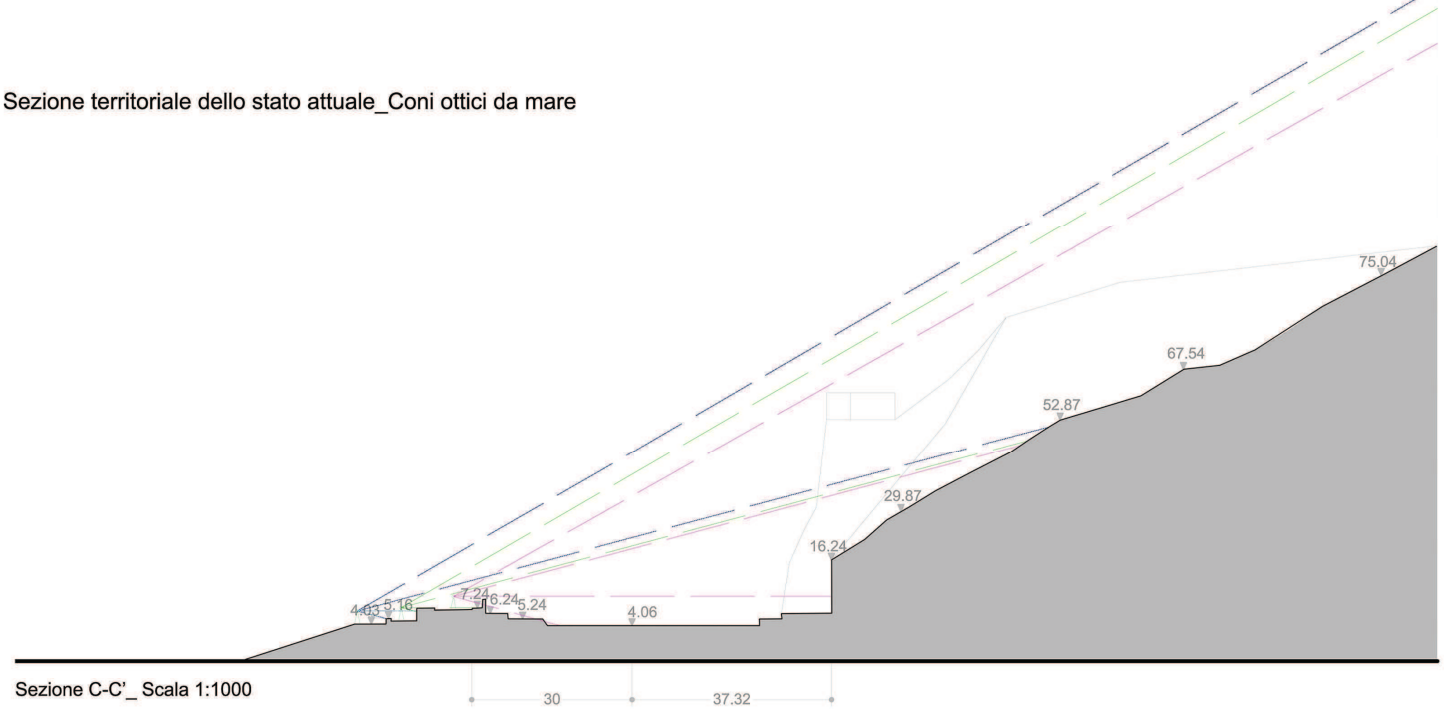

Sezione C-C'_ Scala 1:1000

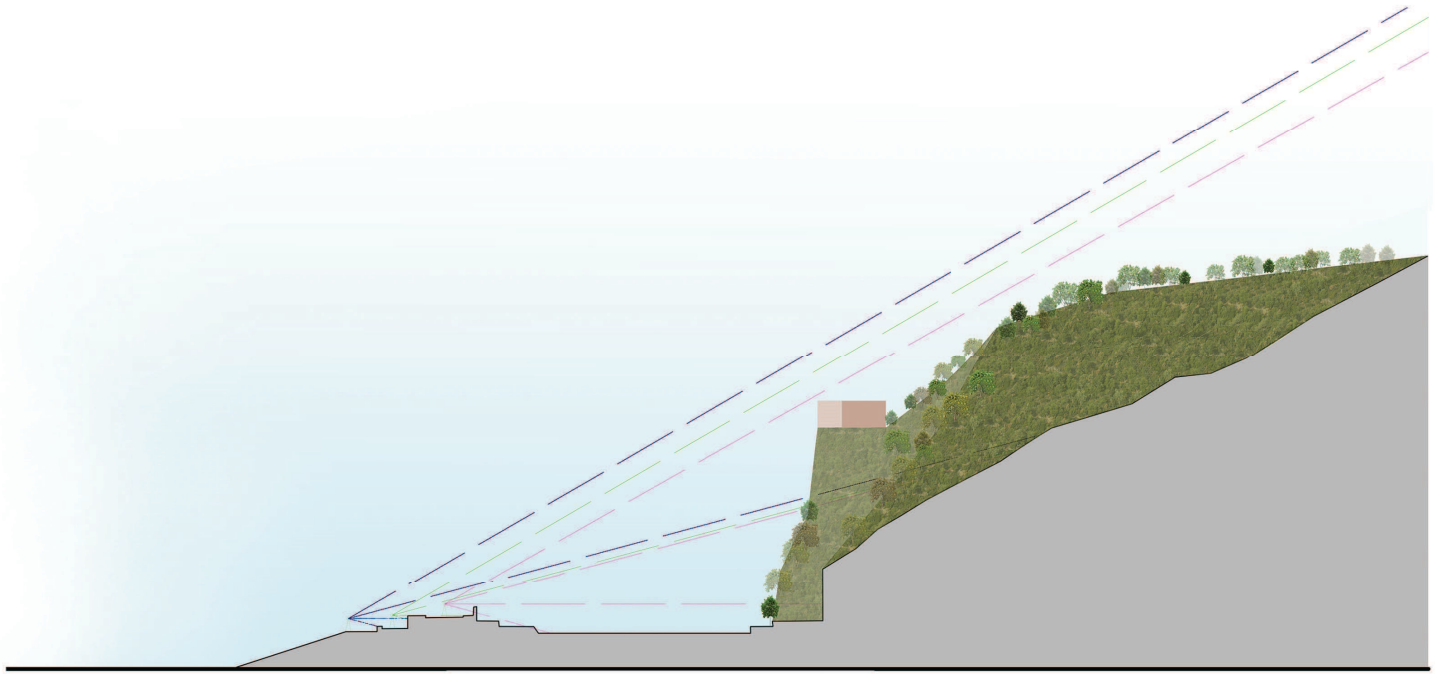

Sezione C-C'_ Scala 1:1000

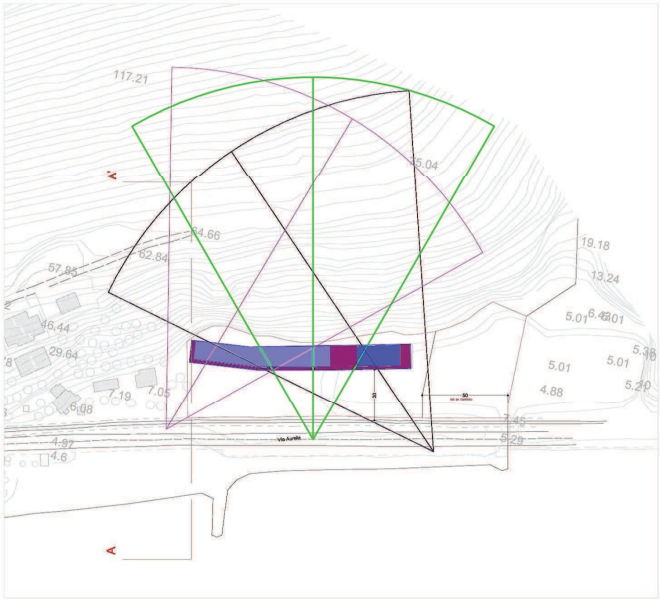


Legenda


Spazi attrezzati per attività sportive e pubbliche

Residenziale


Sezione territoriale dello stato di progetto_Coni ottici da mare

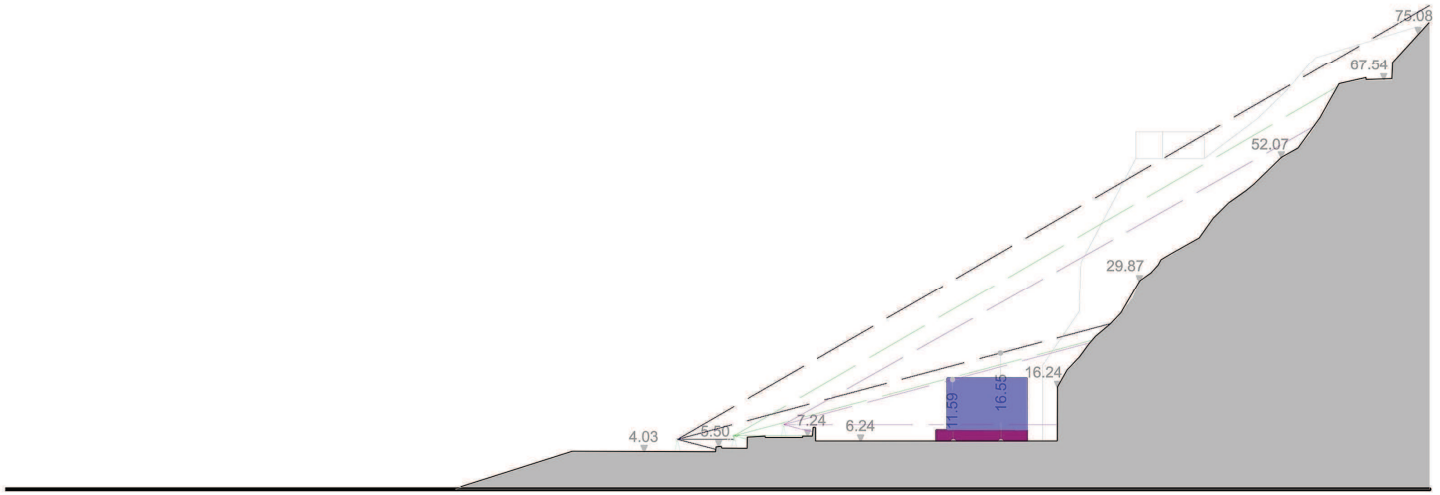

Sezione A-A'_ Scala 1:1000

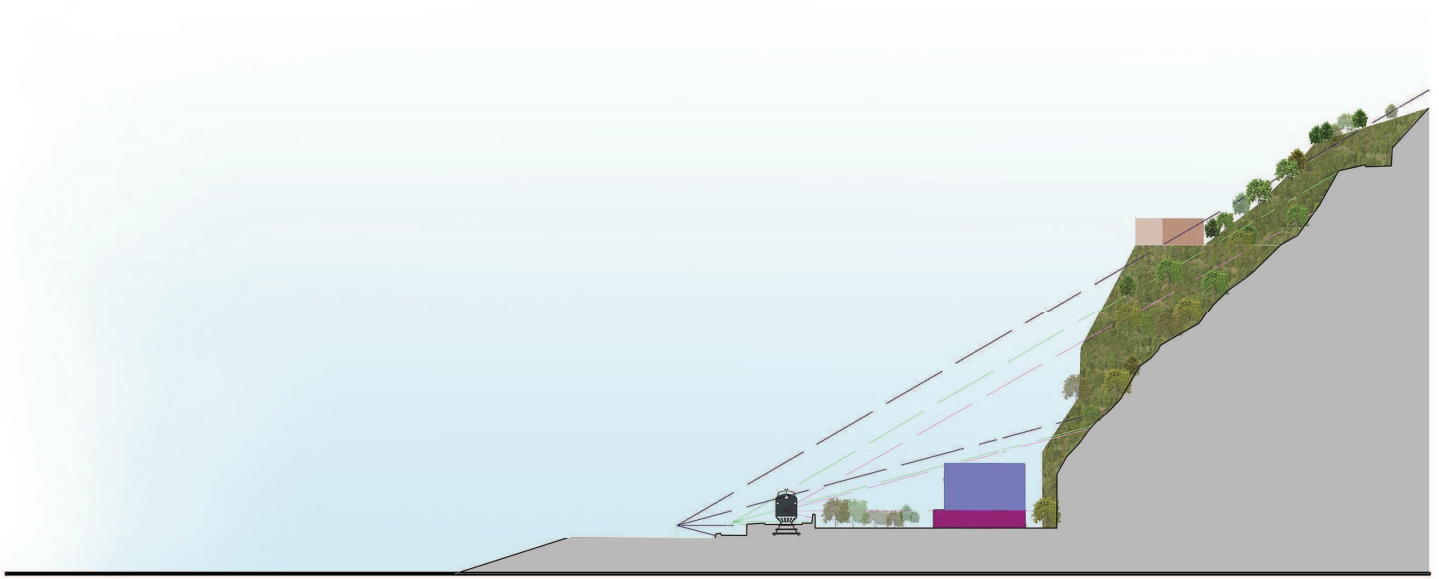


Sezione A-A'_ Scala 1:1000

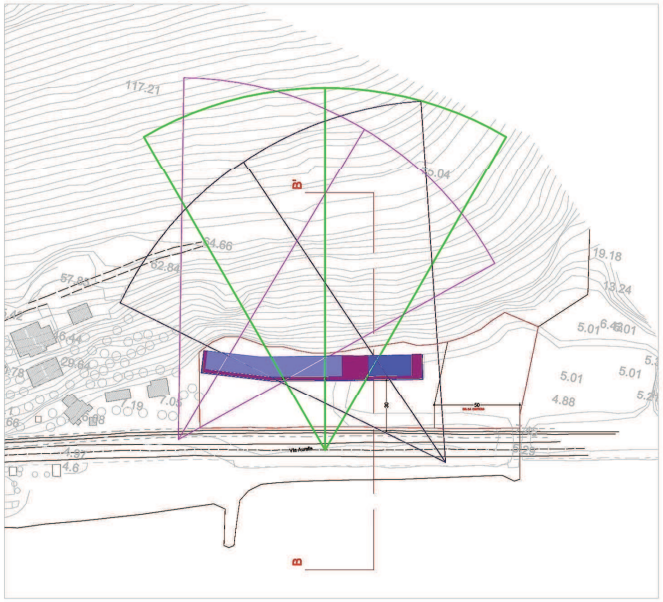

Legenda


- Spazi attrezzati per attività sportive e pubbliche
- Residenziale

Sezione territoriale dello stato di progetto_Coni ottici da mare

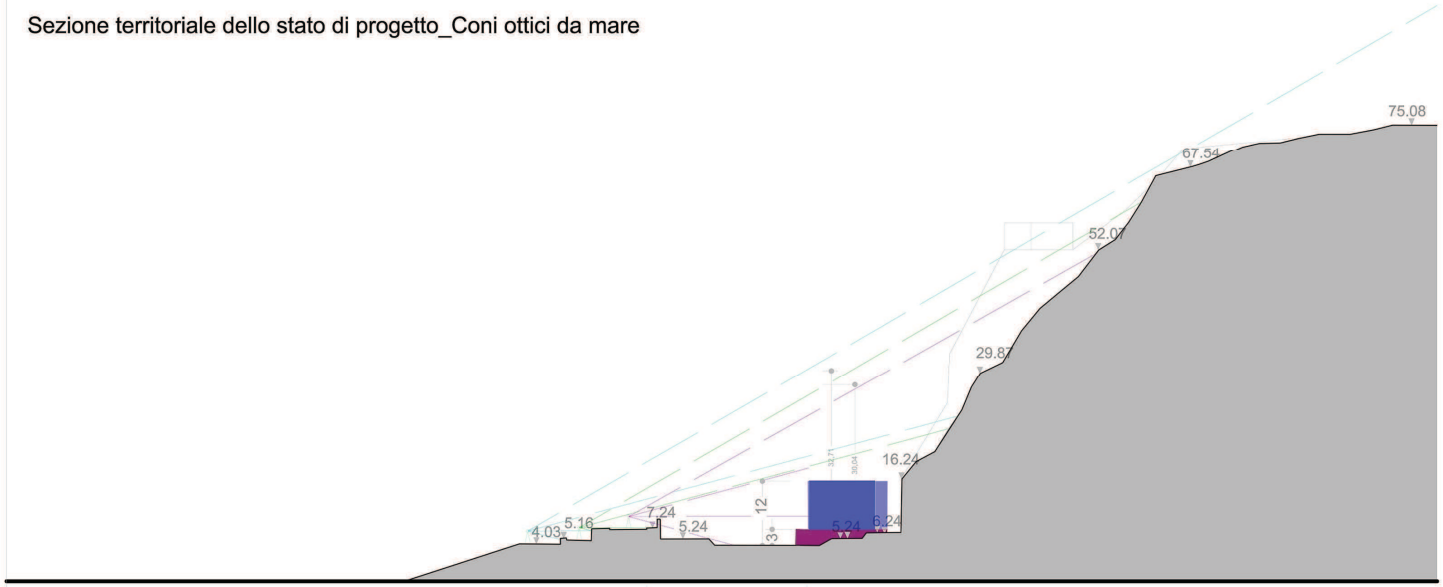


Sezione B-B'_ Scala 1:1000

SEZIONE BB'
SCALA 1:1000

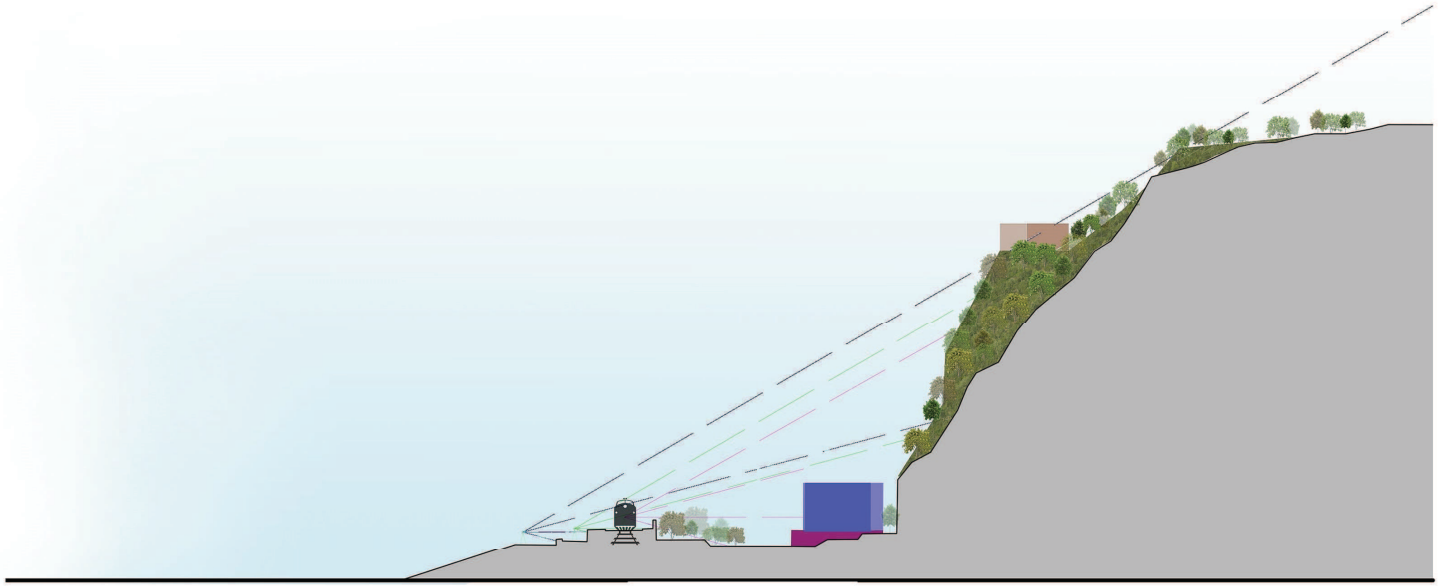

Sezione B-B'_ Scala 1:1000

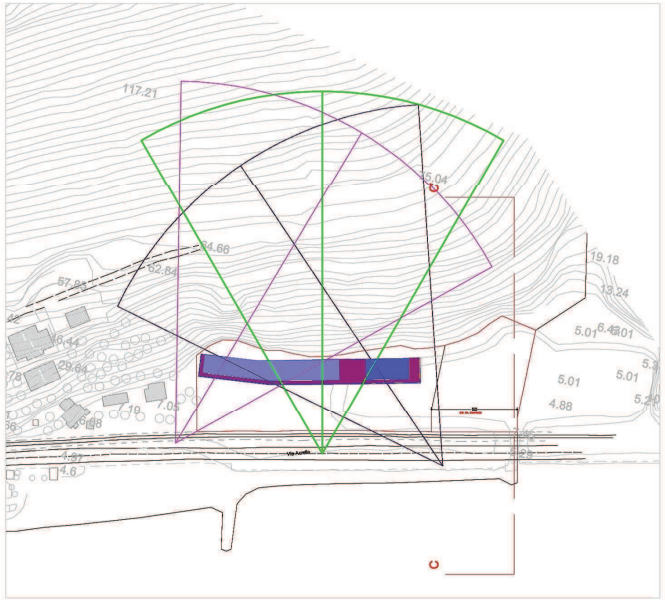


Legenda

Spazi attrezzati per attività sportive e pubbliche


Residenziale

Sezione territoriale dello stato di progetto_Coni ottici da mare

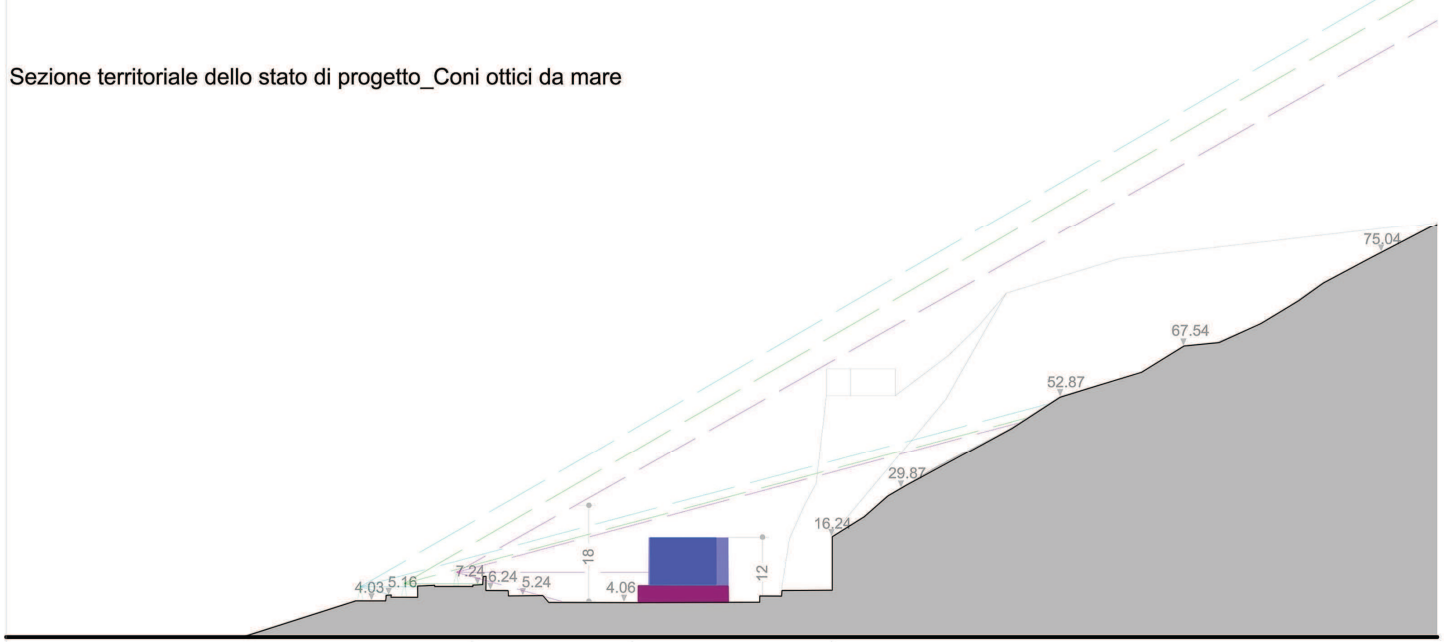


Sezione C-C'_ Scala 1:1000


SEZIONE CC'
SCALA 1:1000

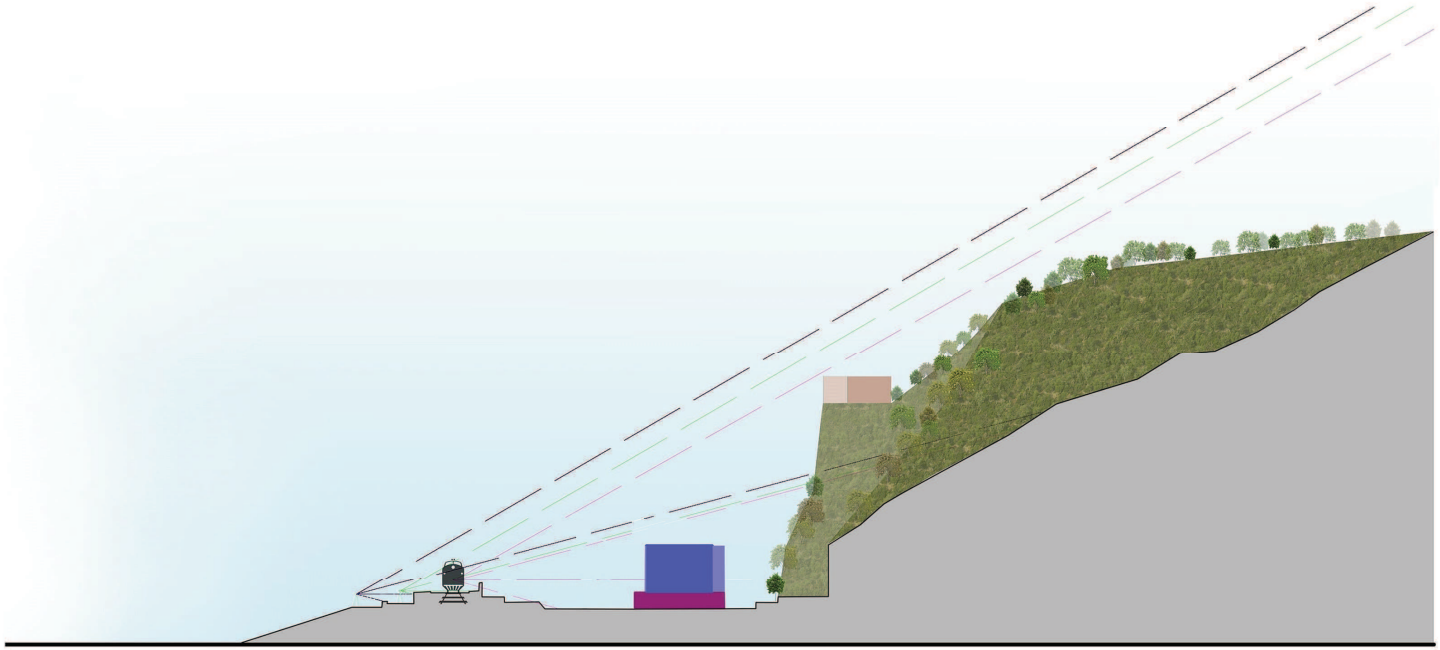


Sezione C-C'_ Scala 1:1000

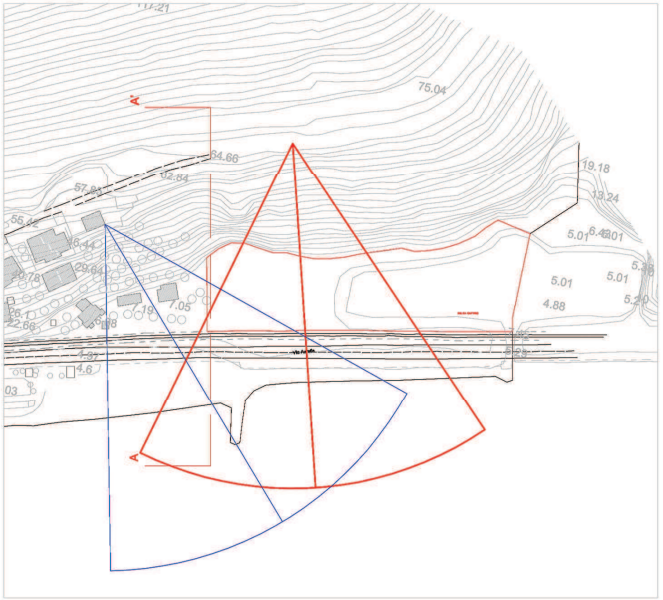


Sezione territoriale dello stato attuale_Coni ottici

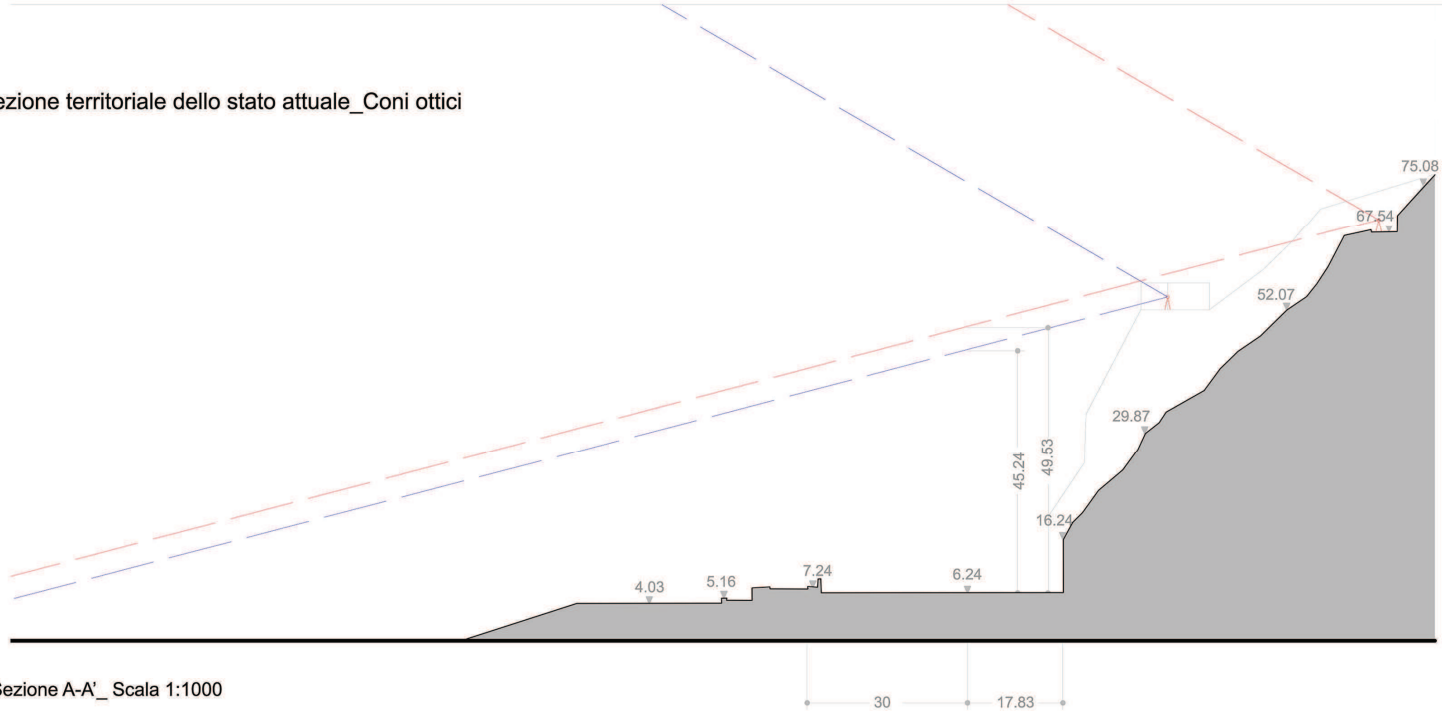


Sezione A-A'_ Scala 1:1000

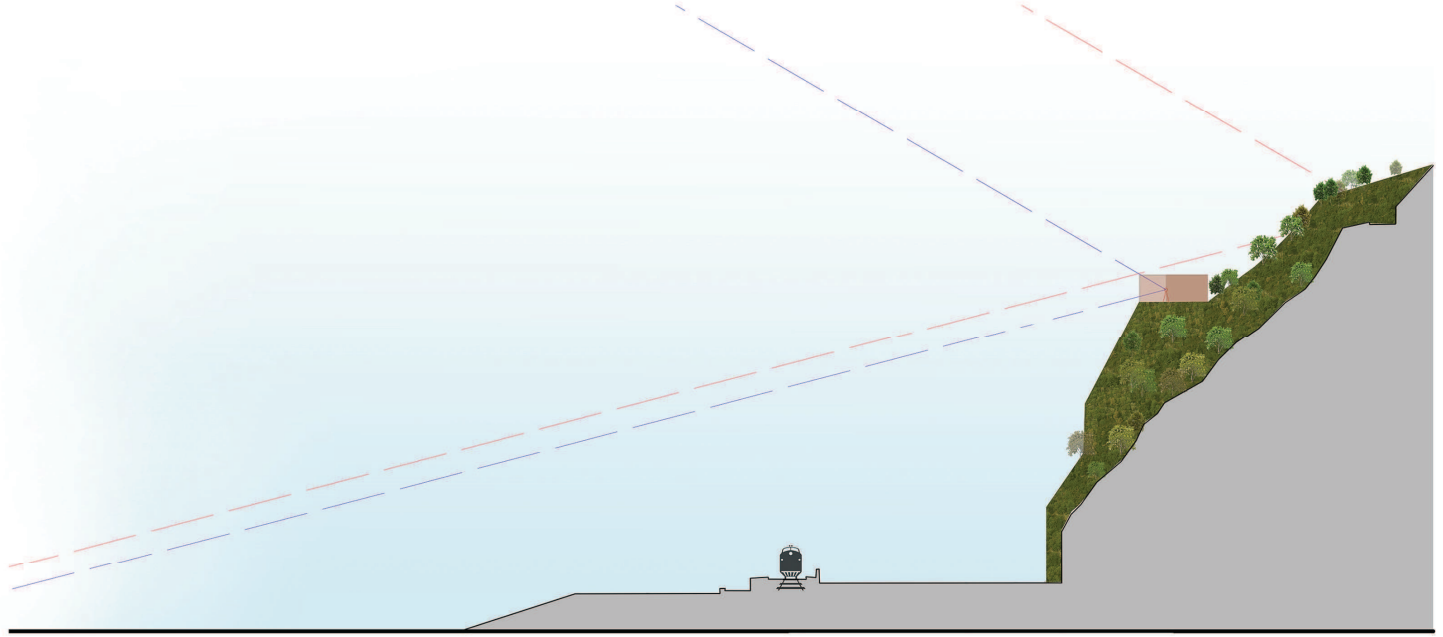


Sezione A-A'_ Scala 1:1000

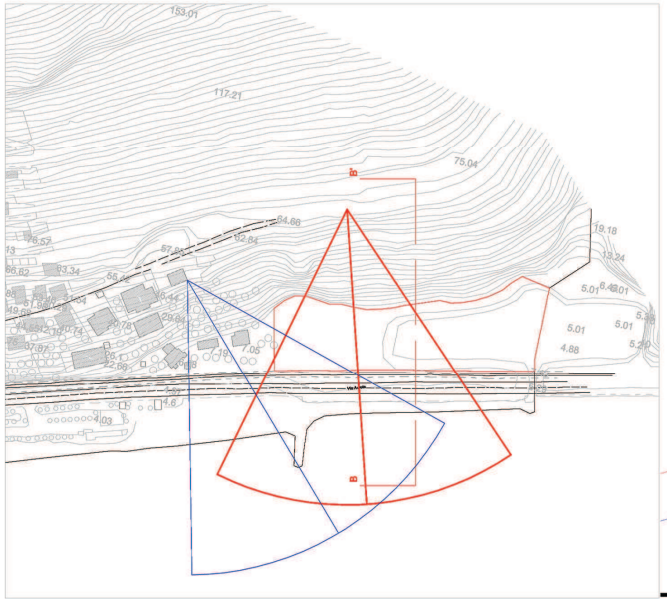


Sezione territoriale dello stato attuale_Coni ottici

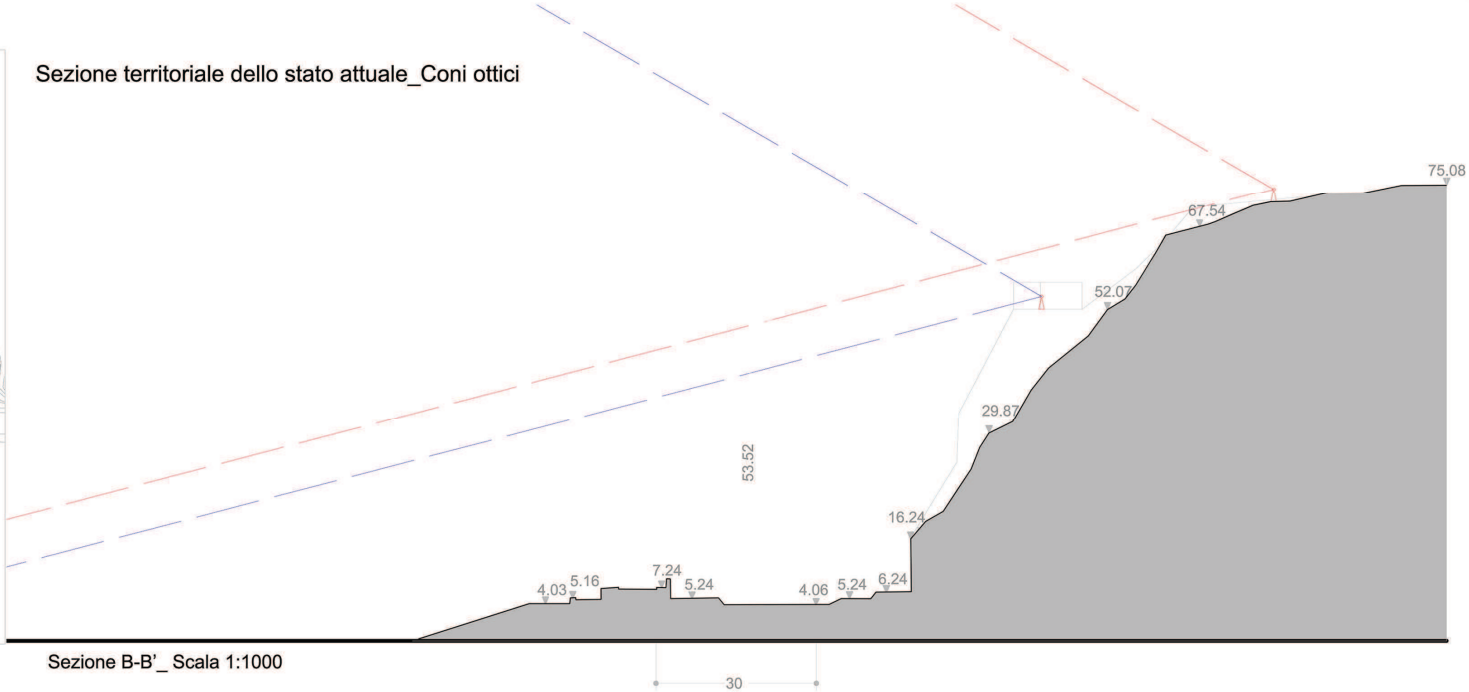


Sezione B-B'_ Scala 1:1000

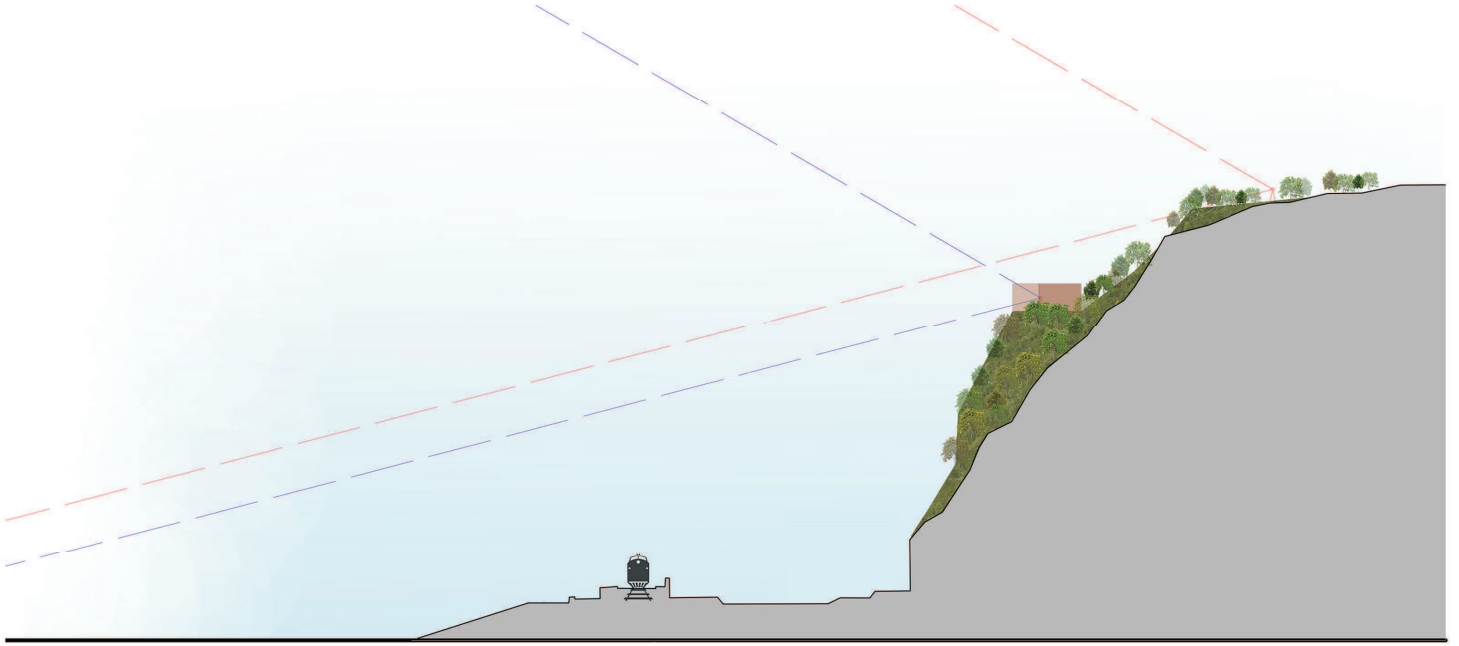


Sezione B-B'_ Scala 1:1000

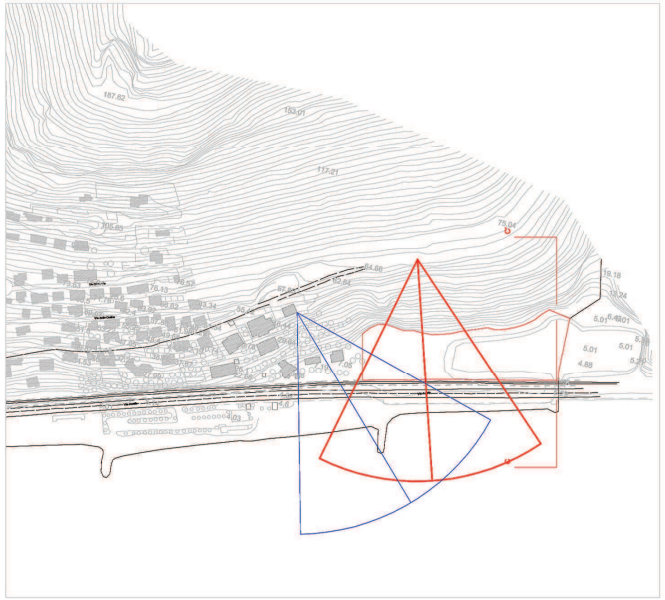


Sezione territoriale dello stato attuale_Coni ottici

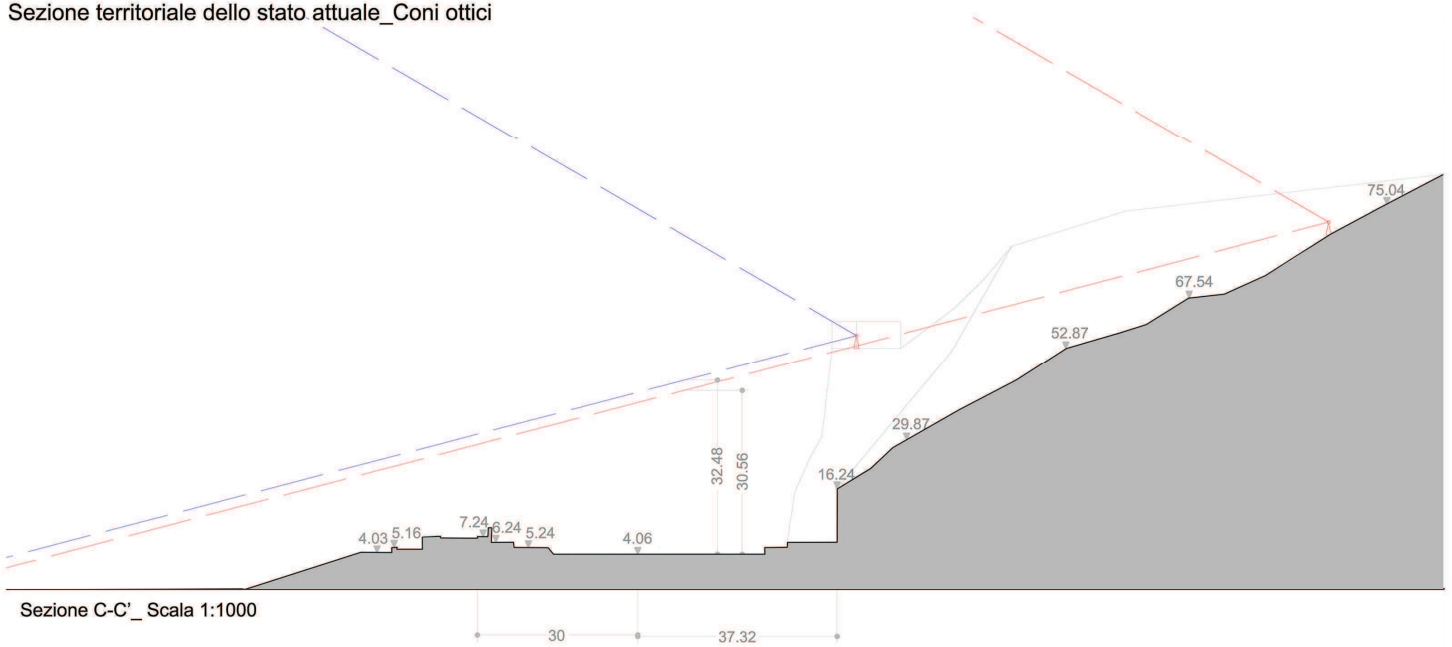


Sezione C-C'_ Scala 1:1000

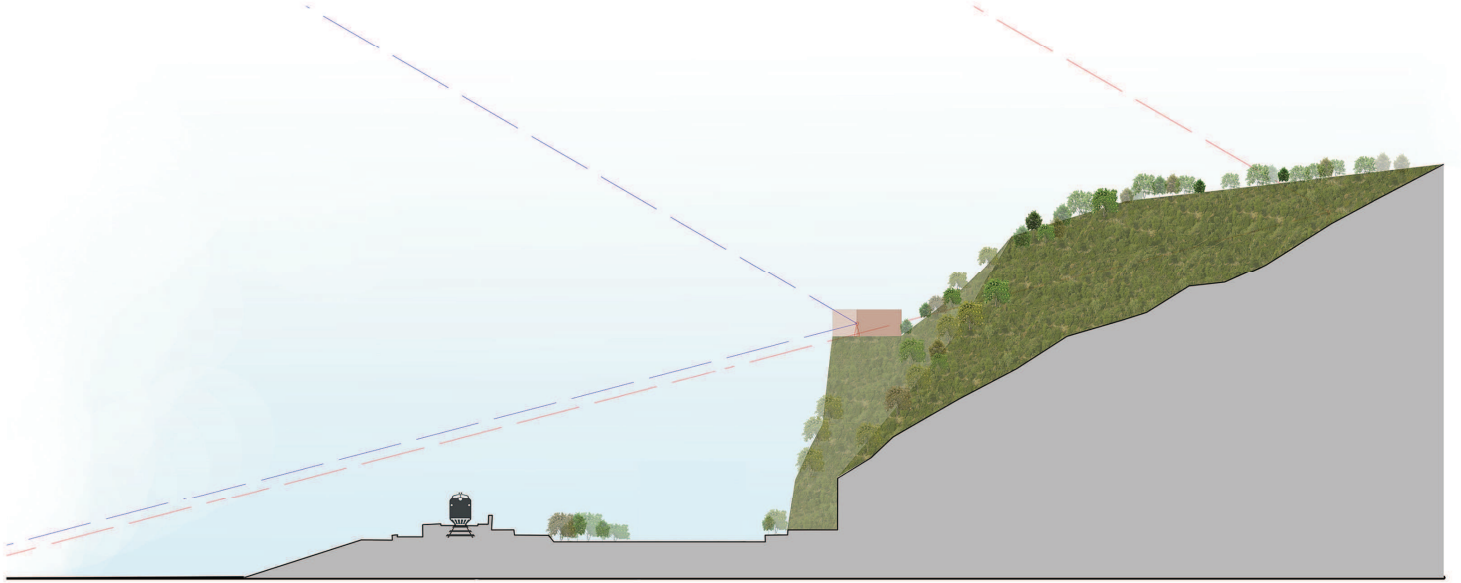

Sezione C-C'_ Scala 1:1000

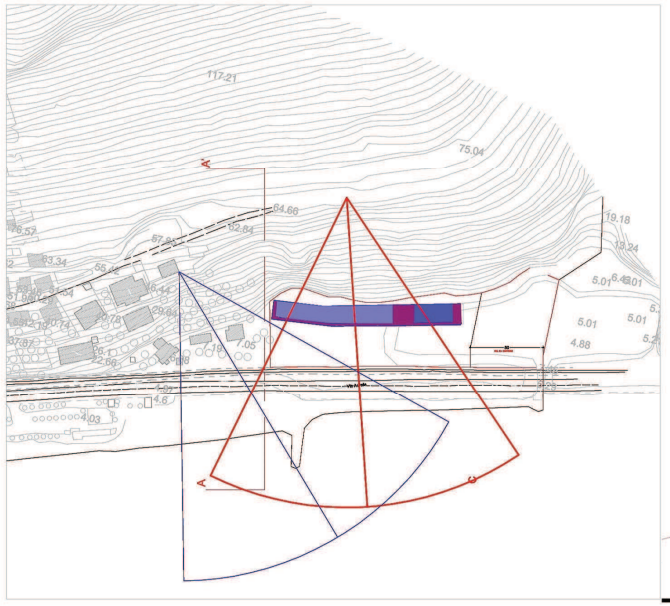


Sezione territoriale dello stato di progetto_Coni ottici

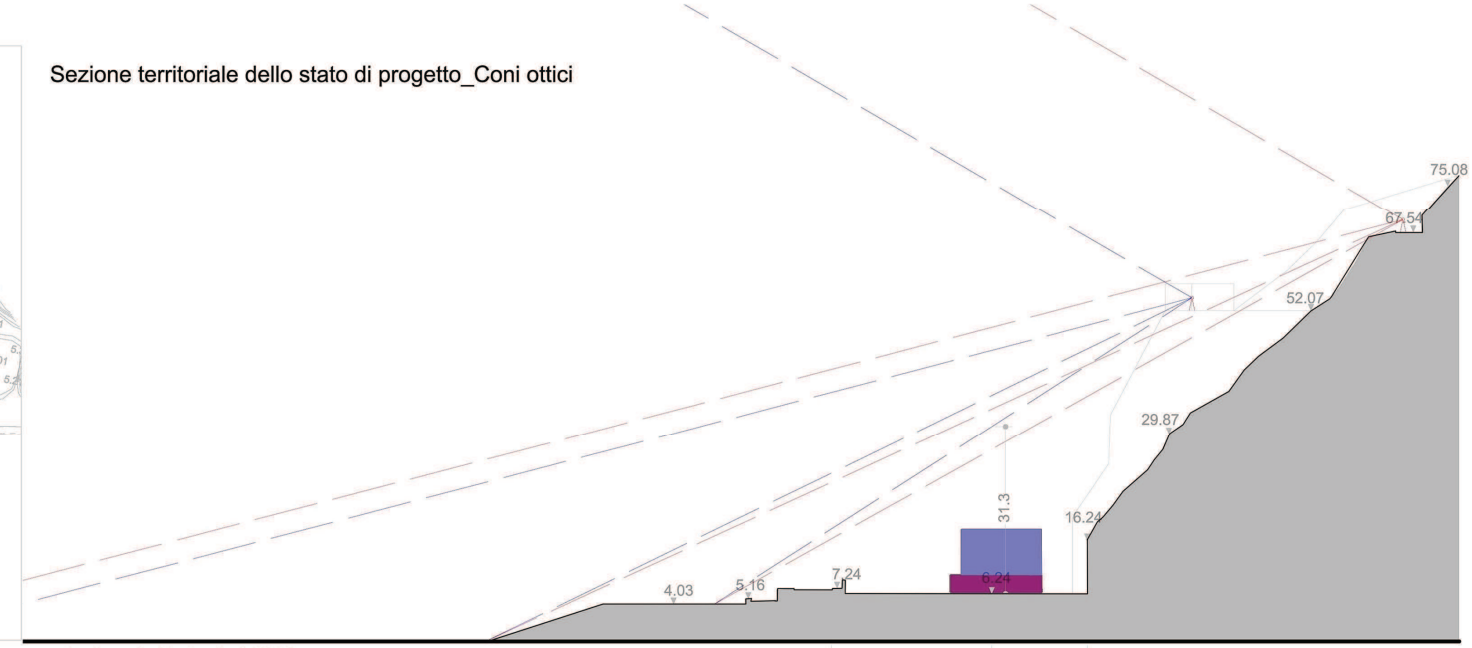


Sezione A-A'_ Scala 1:1000

Legenda

- Spazi attrezzati per attività sportive e pubbliche
- Residenziale

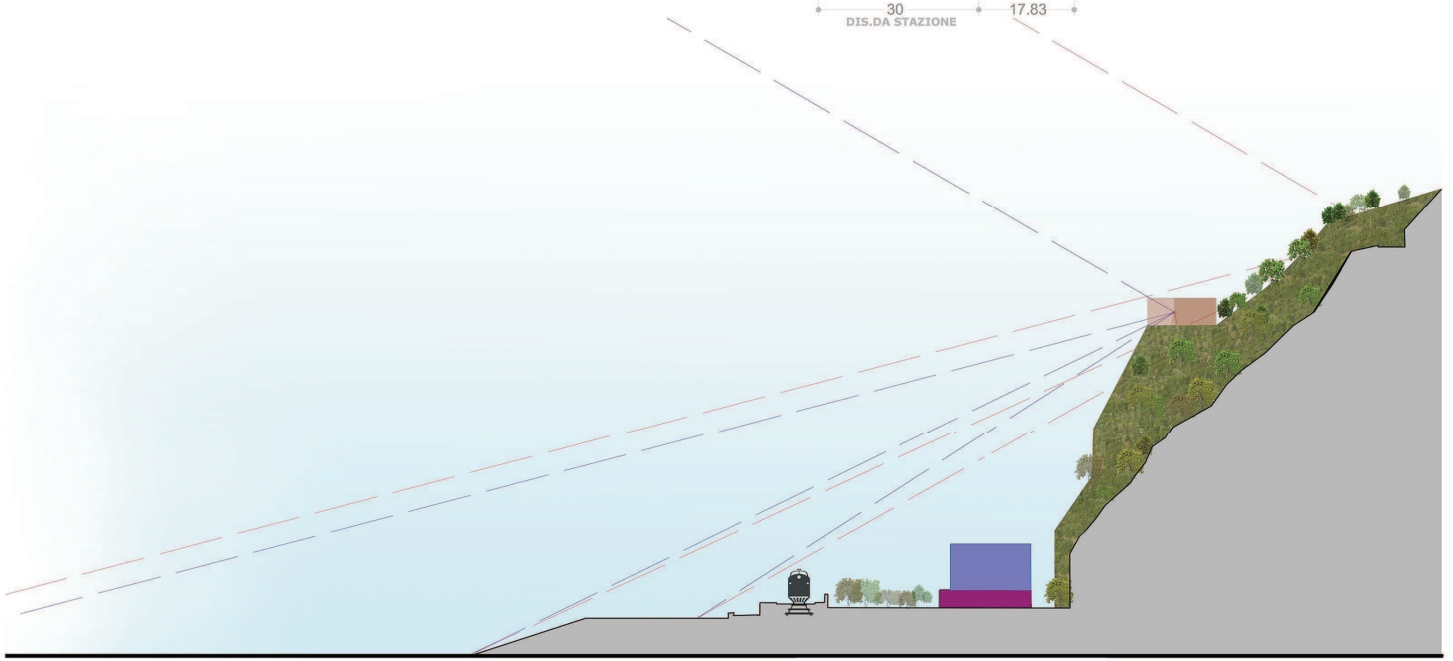


Sezione A-A'_ Scala 1:1000

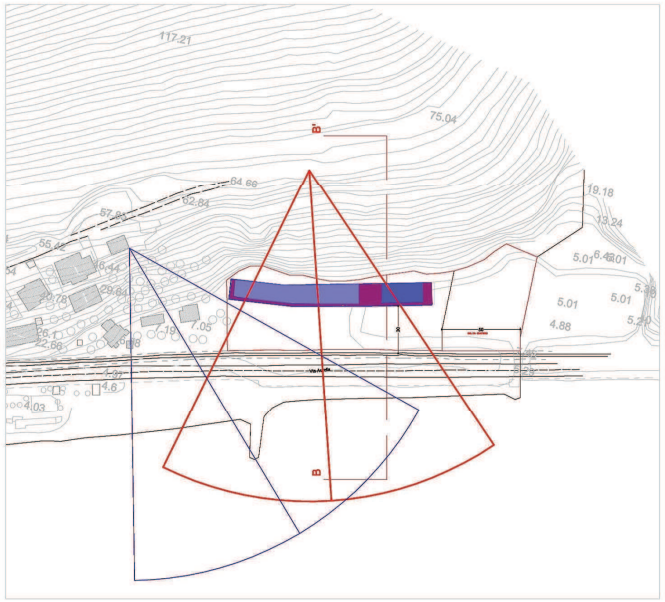


Legenda

- Spazi attrezzati per attività sportive e pubbliche
- Residenziale


Sezione territoriale dello stato di progetto_Coni ottici

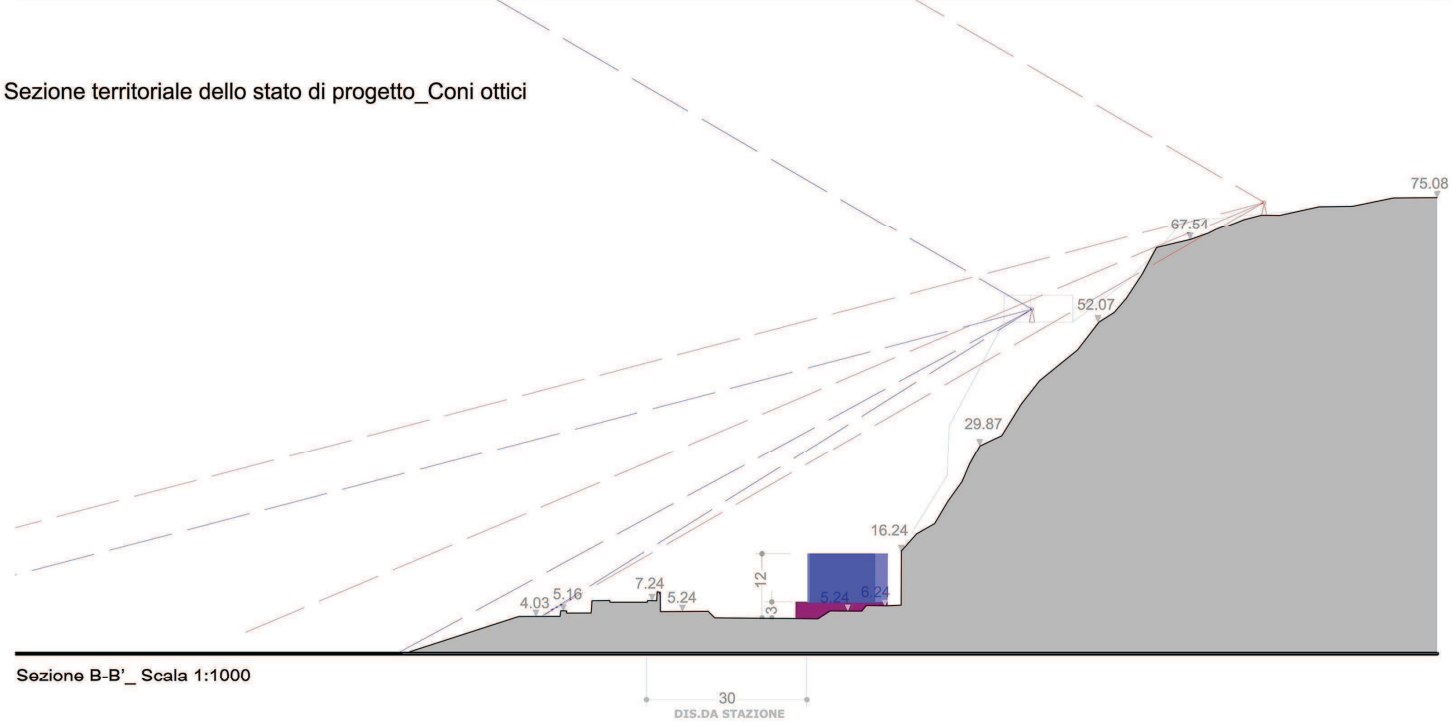

Sezione B-B'_ Scala 1:1000

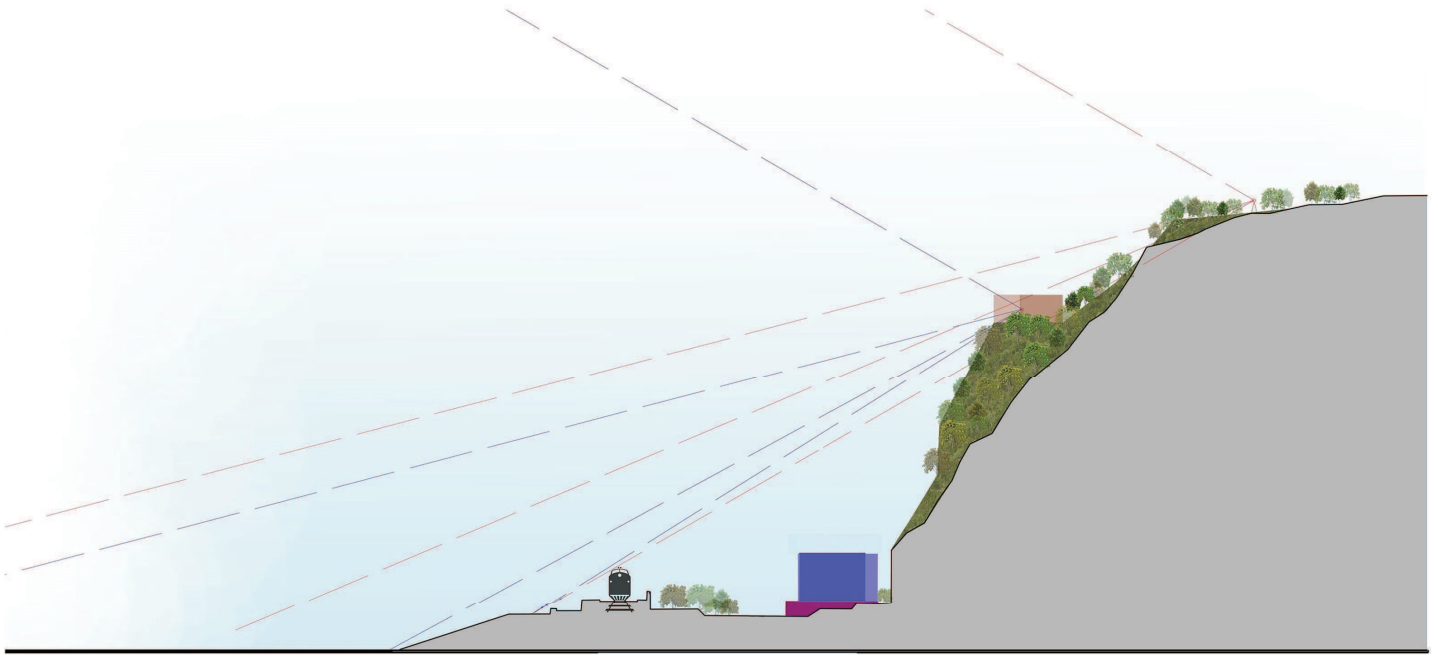


Sezione B-B'_ Scala 1:1000

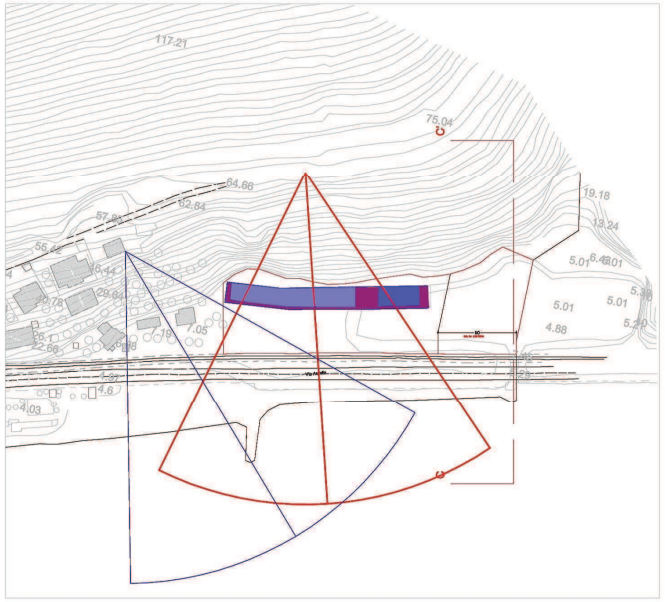


Legenda

- Spazi attrezzati per attività sportive e pubbliche
- Residenziale

Sezione territoriale dello stato di progetto_Coni ottici

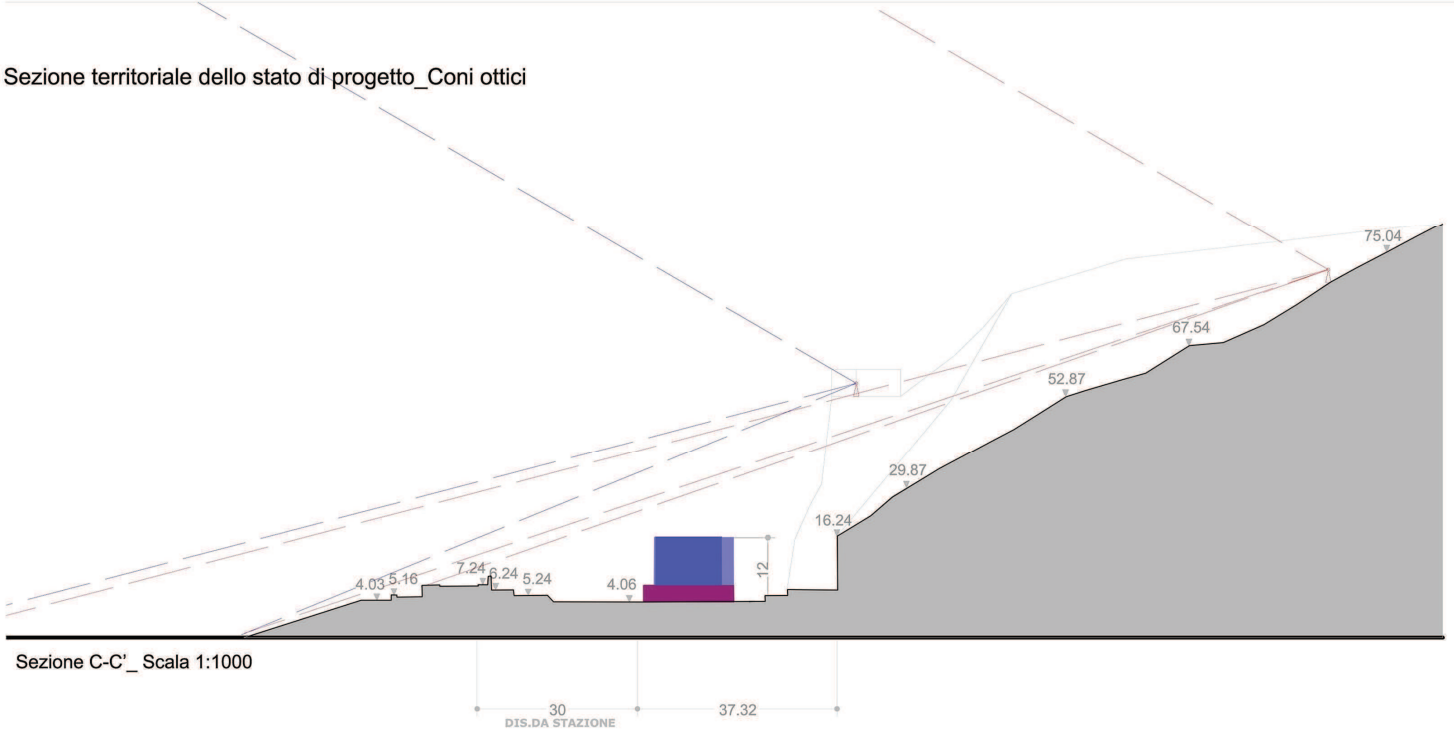



Sezione C-C'_ Scala 1:1000

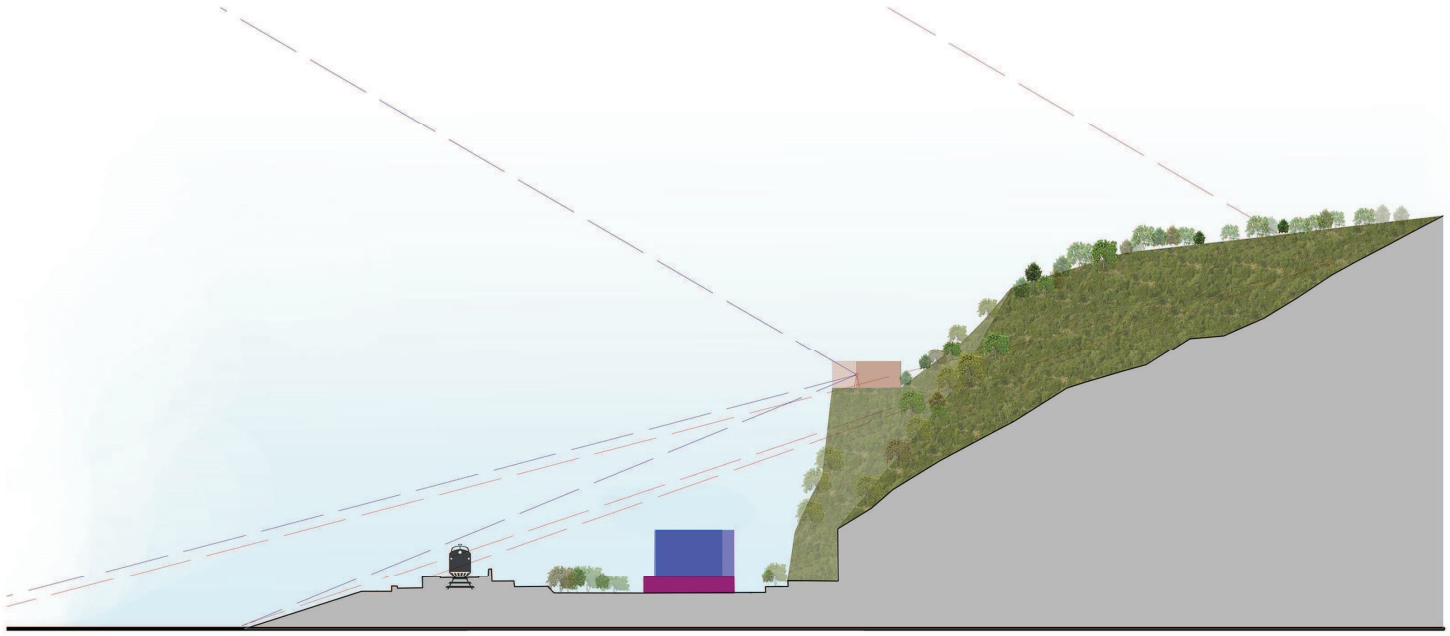

Sezione C-C'_ Scala 1:1000

Pesi insediativi, e funzioni inserite nel lotto.
Scala 1:500

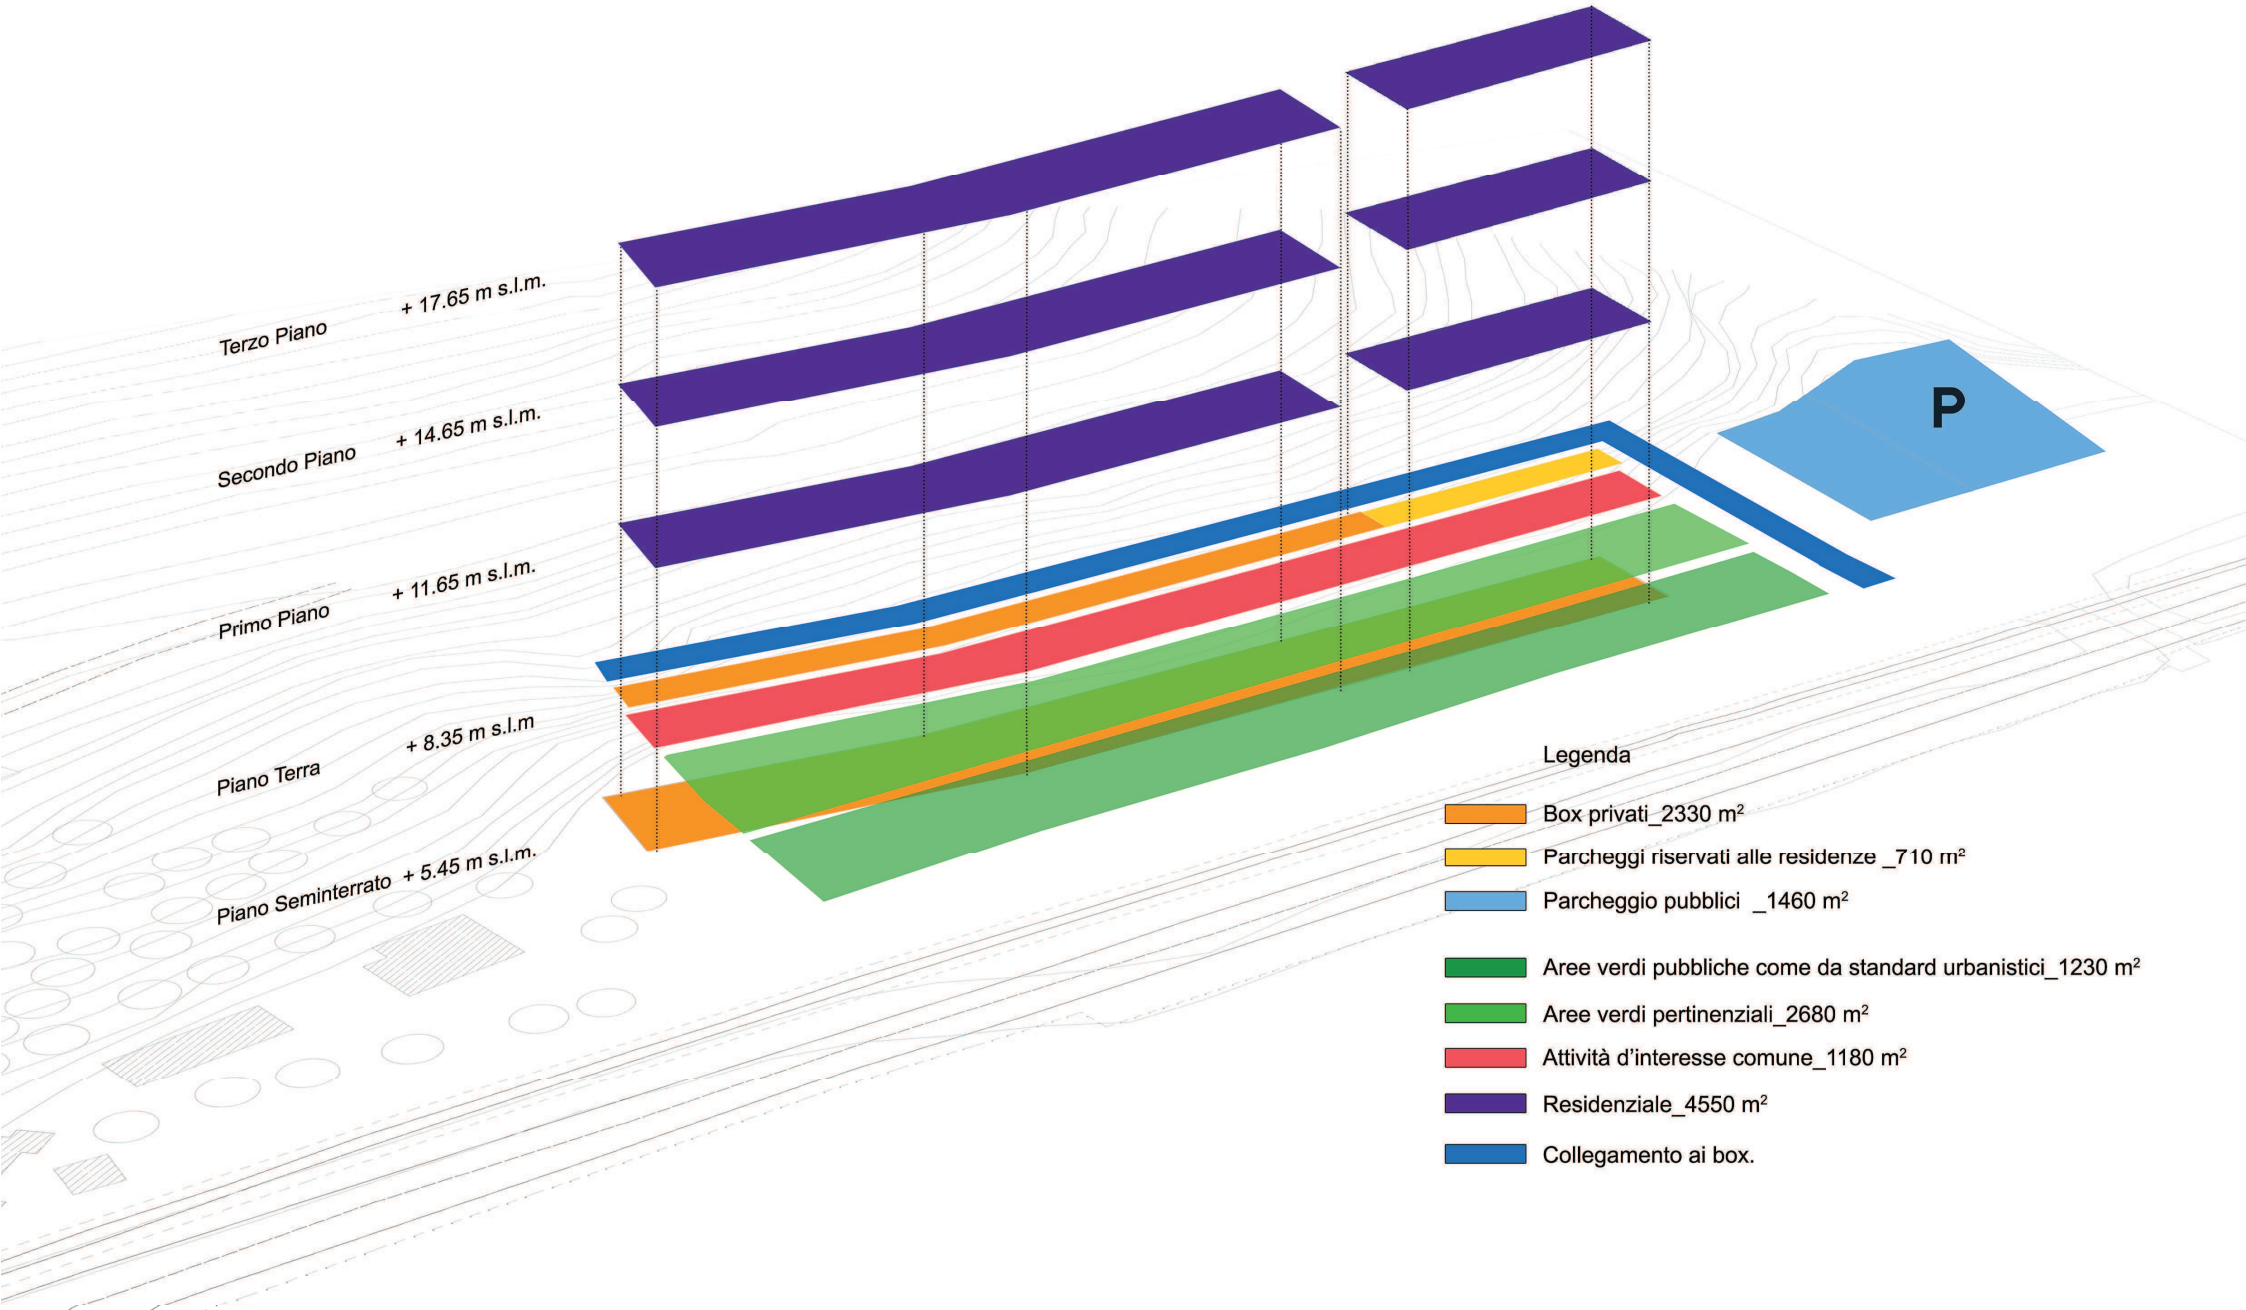

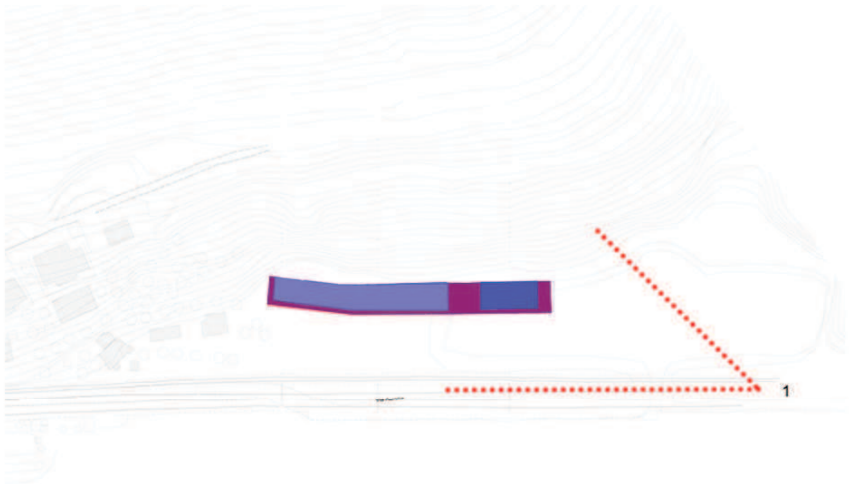




Stato attuale



Fotoinserimento 1

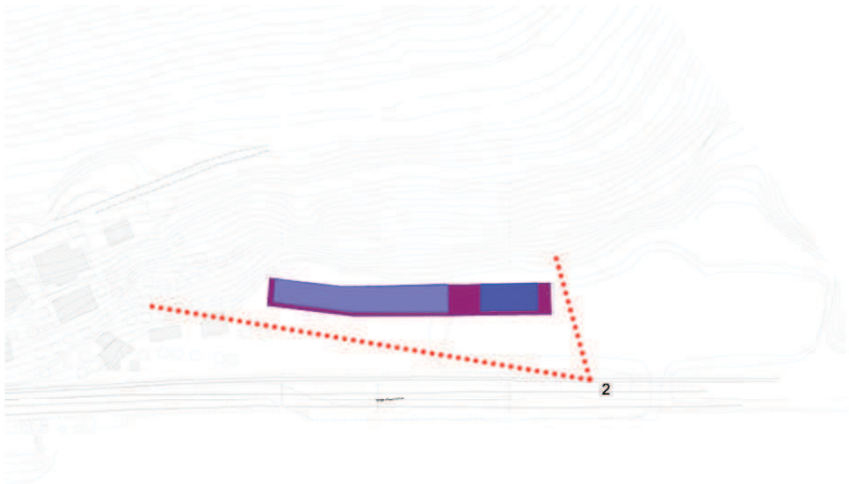





Stato attuale



Fotoinserimento 2

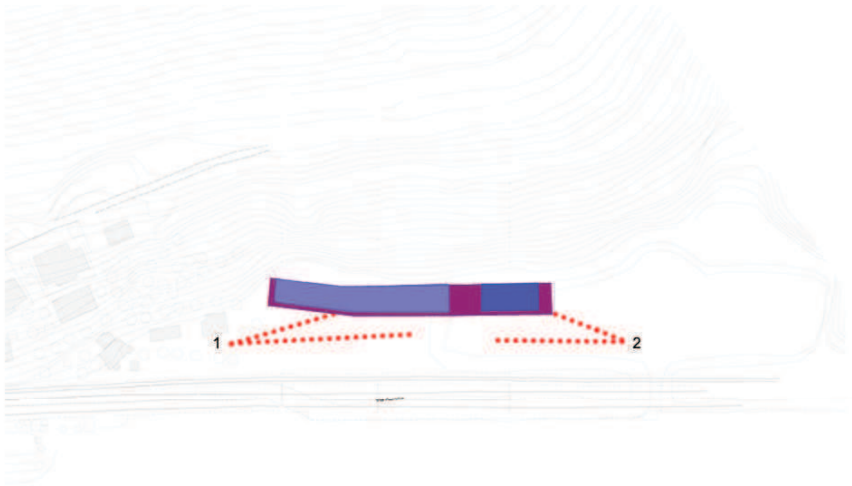

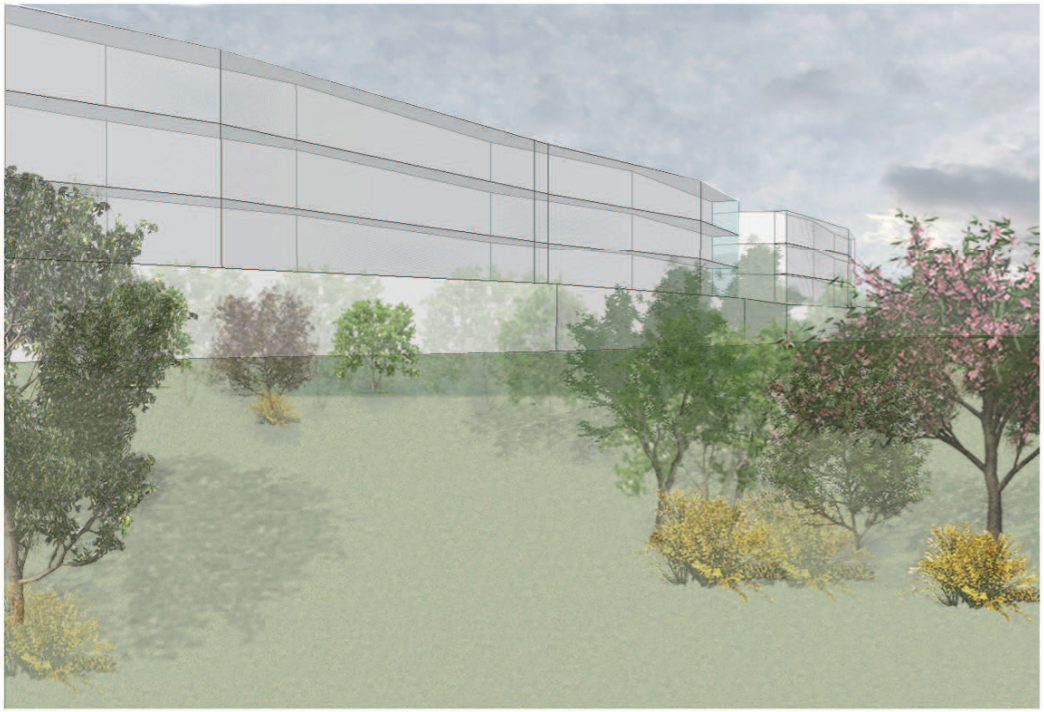

Vista 1_Volume concettuale dei progetto.



Vista 2_Volume concettuale dei progetto.