


PLANIMETRIA GENERALE- STATO DI FATTO
SCALA 1:500

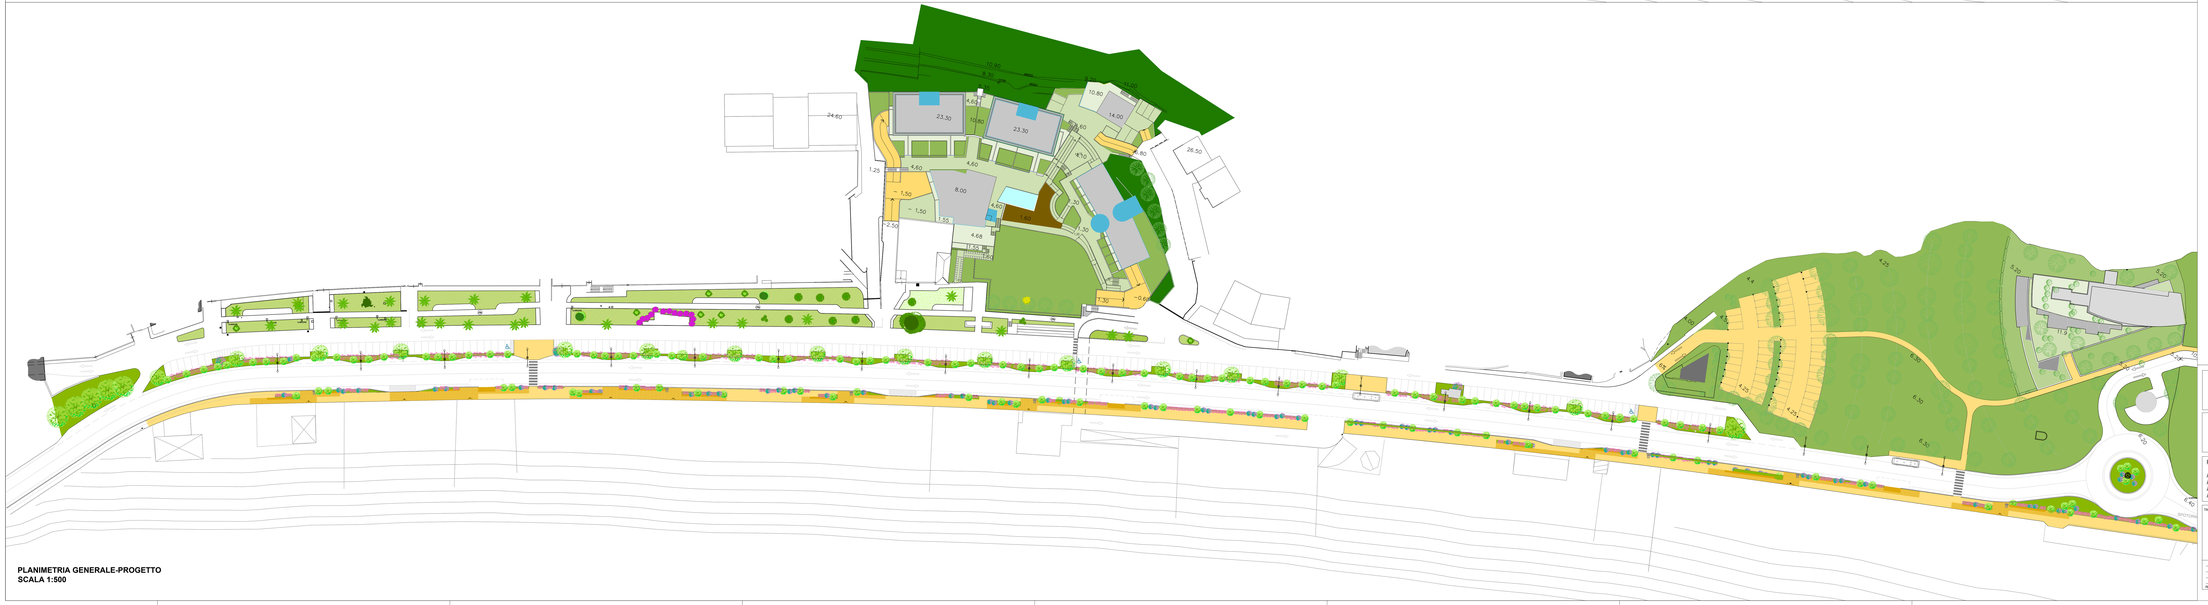

PLANIMETRIA GENERALE-PROGETTO
SCALA 1:500

COMUNE DI SPOTORNO
Provincia di Savona

SCHEMA DI ORGANIZZAZIONE URBANISTICA (SOU)
RIGUARDANTE IL DISTRETTO DI TRASFORMAZIONE DT2

ELABORATO

FORMATO	FILE DI ELABORAZIONE	FILE DI STAMPA	SCALE

PROGETTISTI

Arch. Pietro Cozzani
Arch. Federica Alcozer
Arch.Roberto Burlando
Arch. Giuseppe Galasso

TIMBRO E FIRMA PROGETTISTI

PLANIMETRIA: STATO DI FATTO/PROGETTO

REV.	DATA	DESCRIZIONE E MOTIVAZIONE	ELABORAZIONE	GRAFICA	APPROVAZIONE