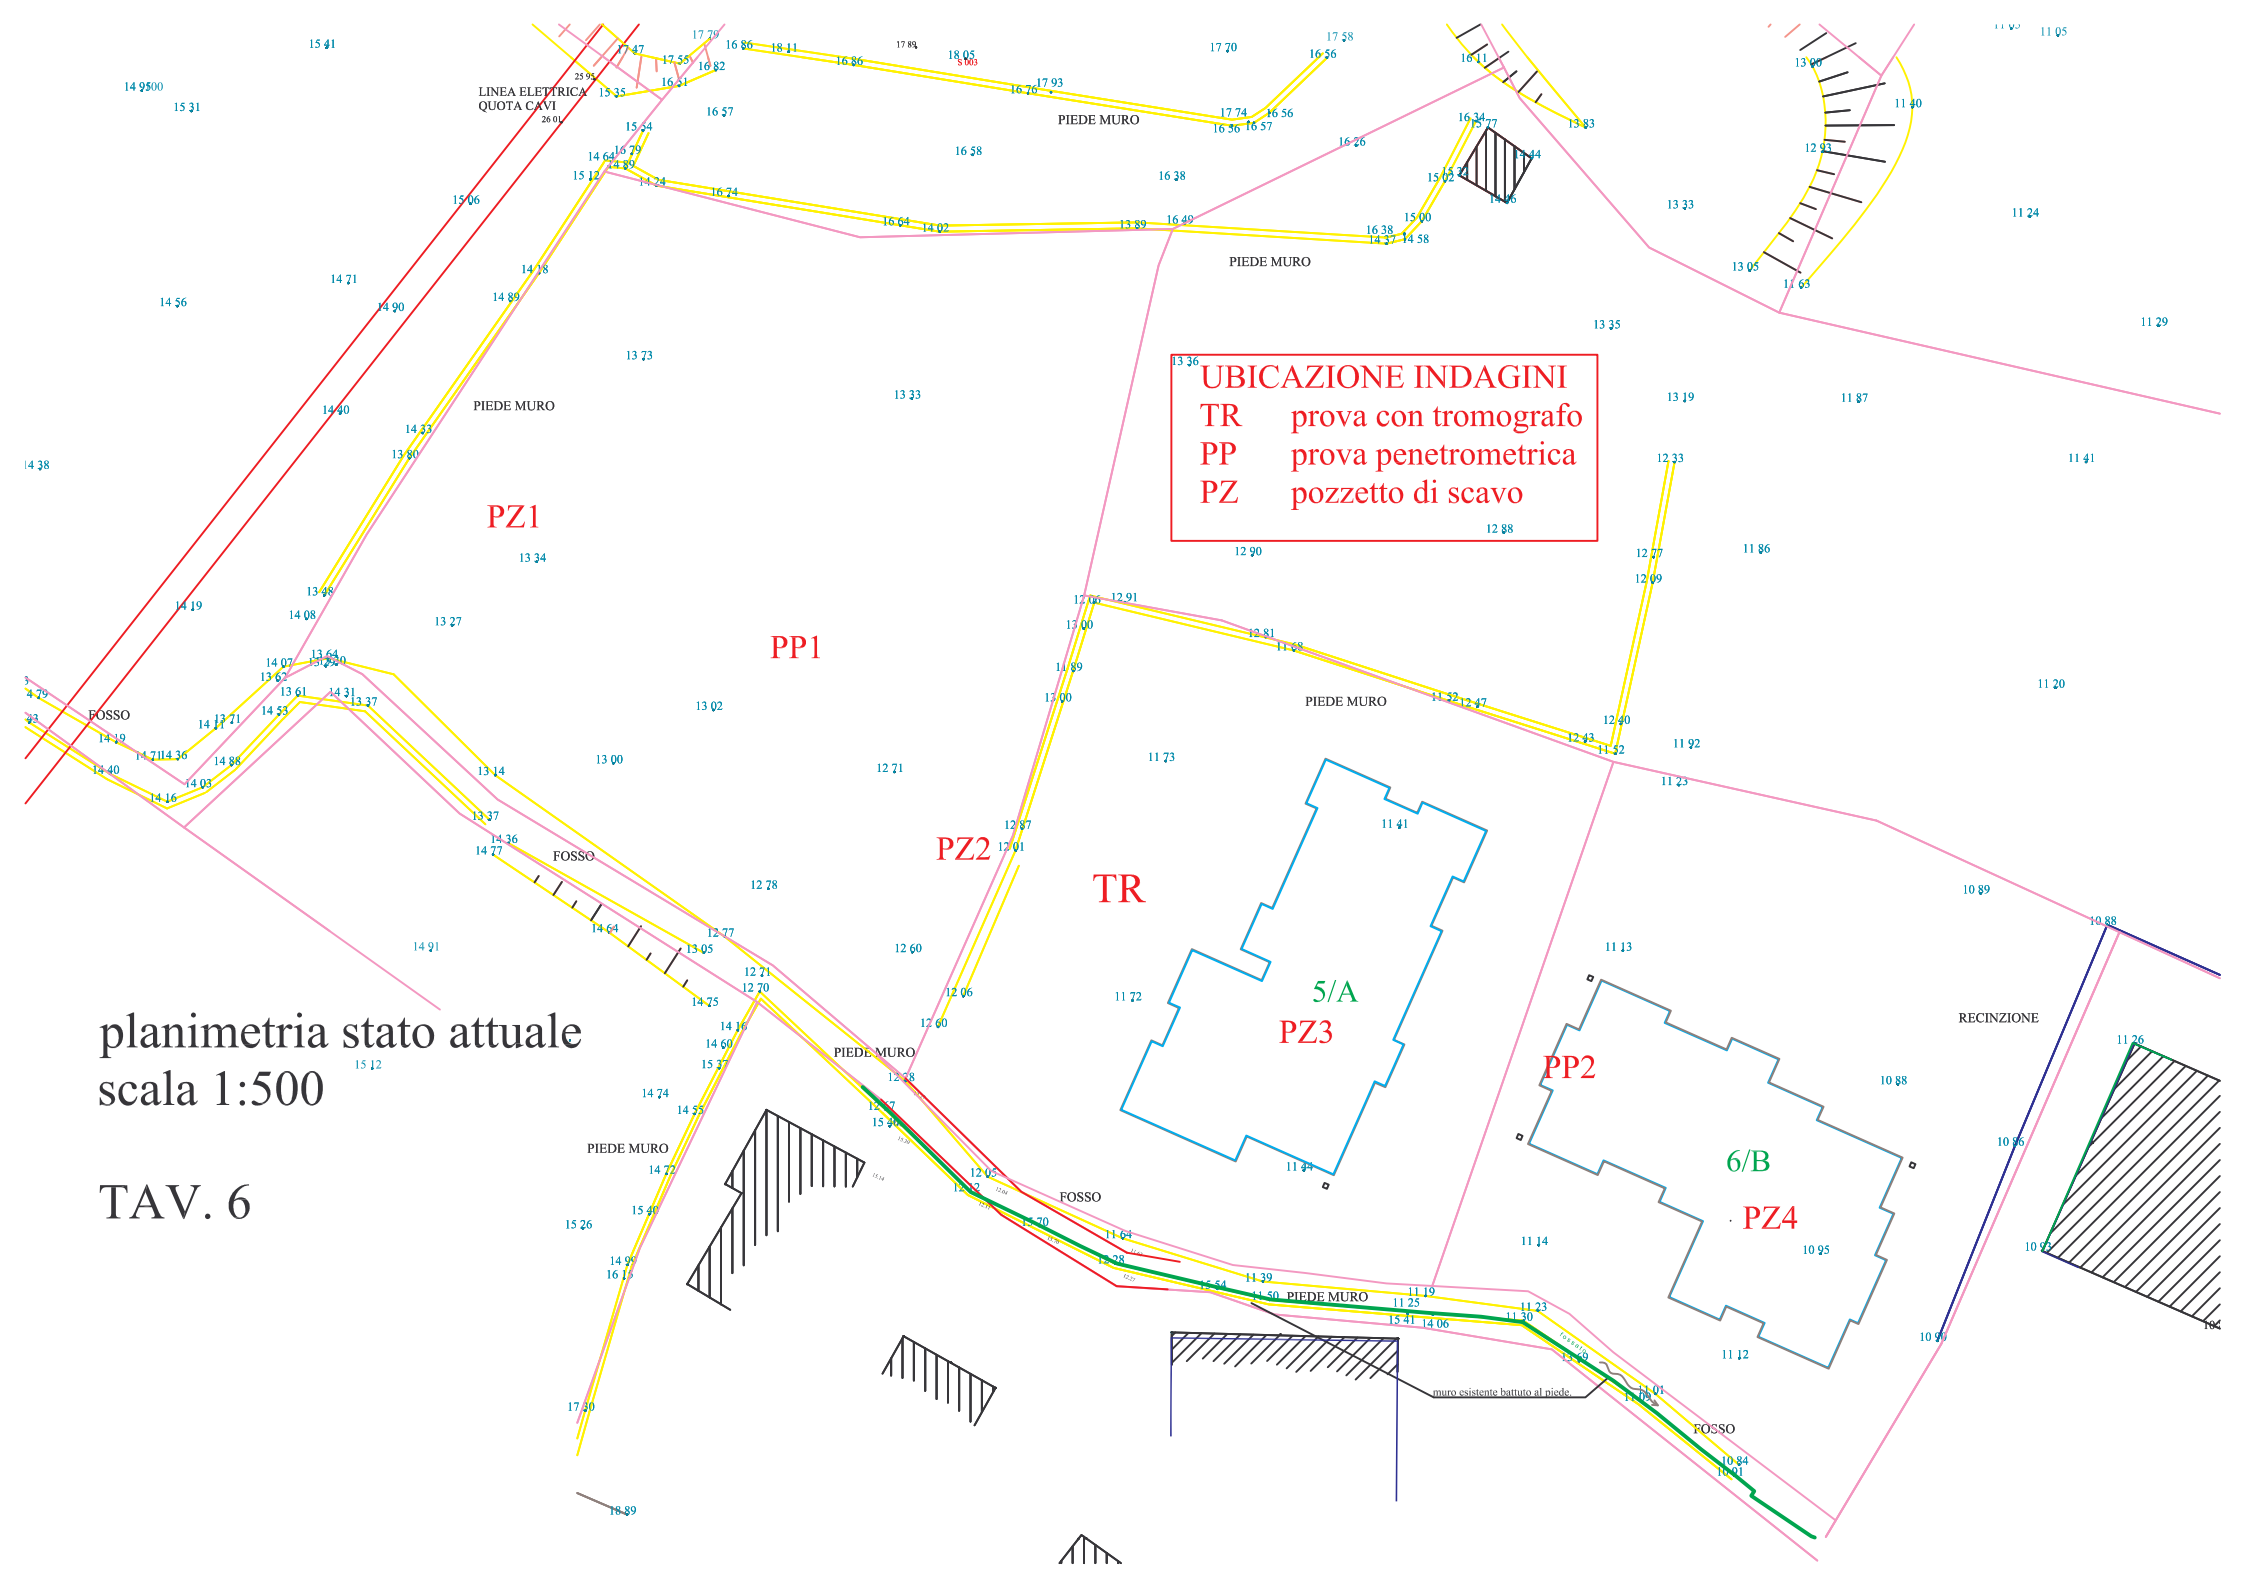


planimetria stato attuale
scala 1:500

TAV. 6