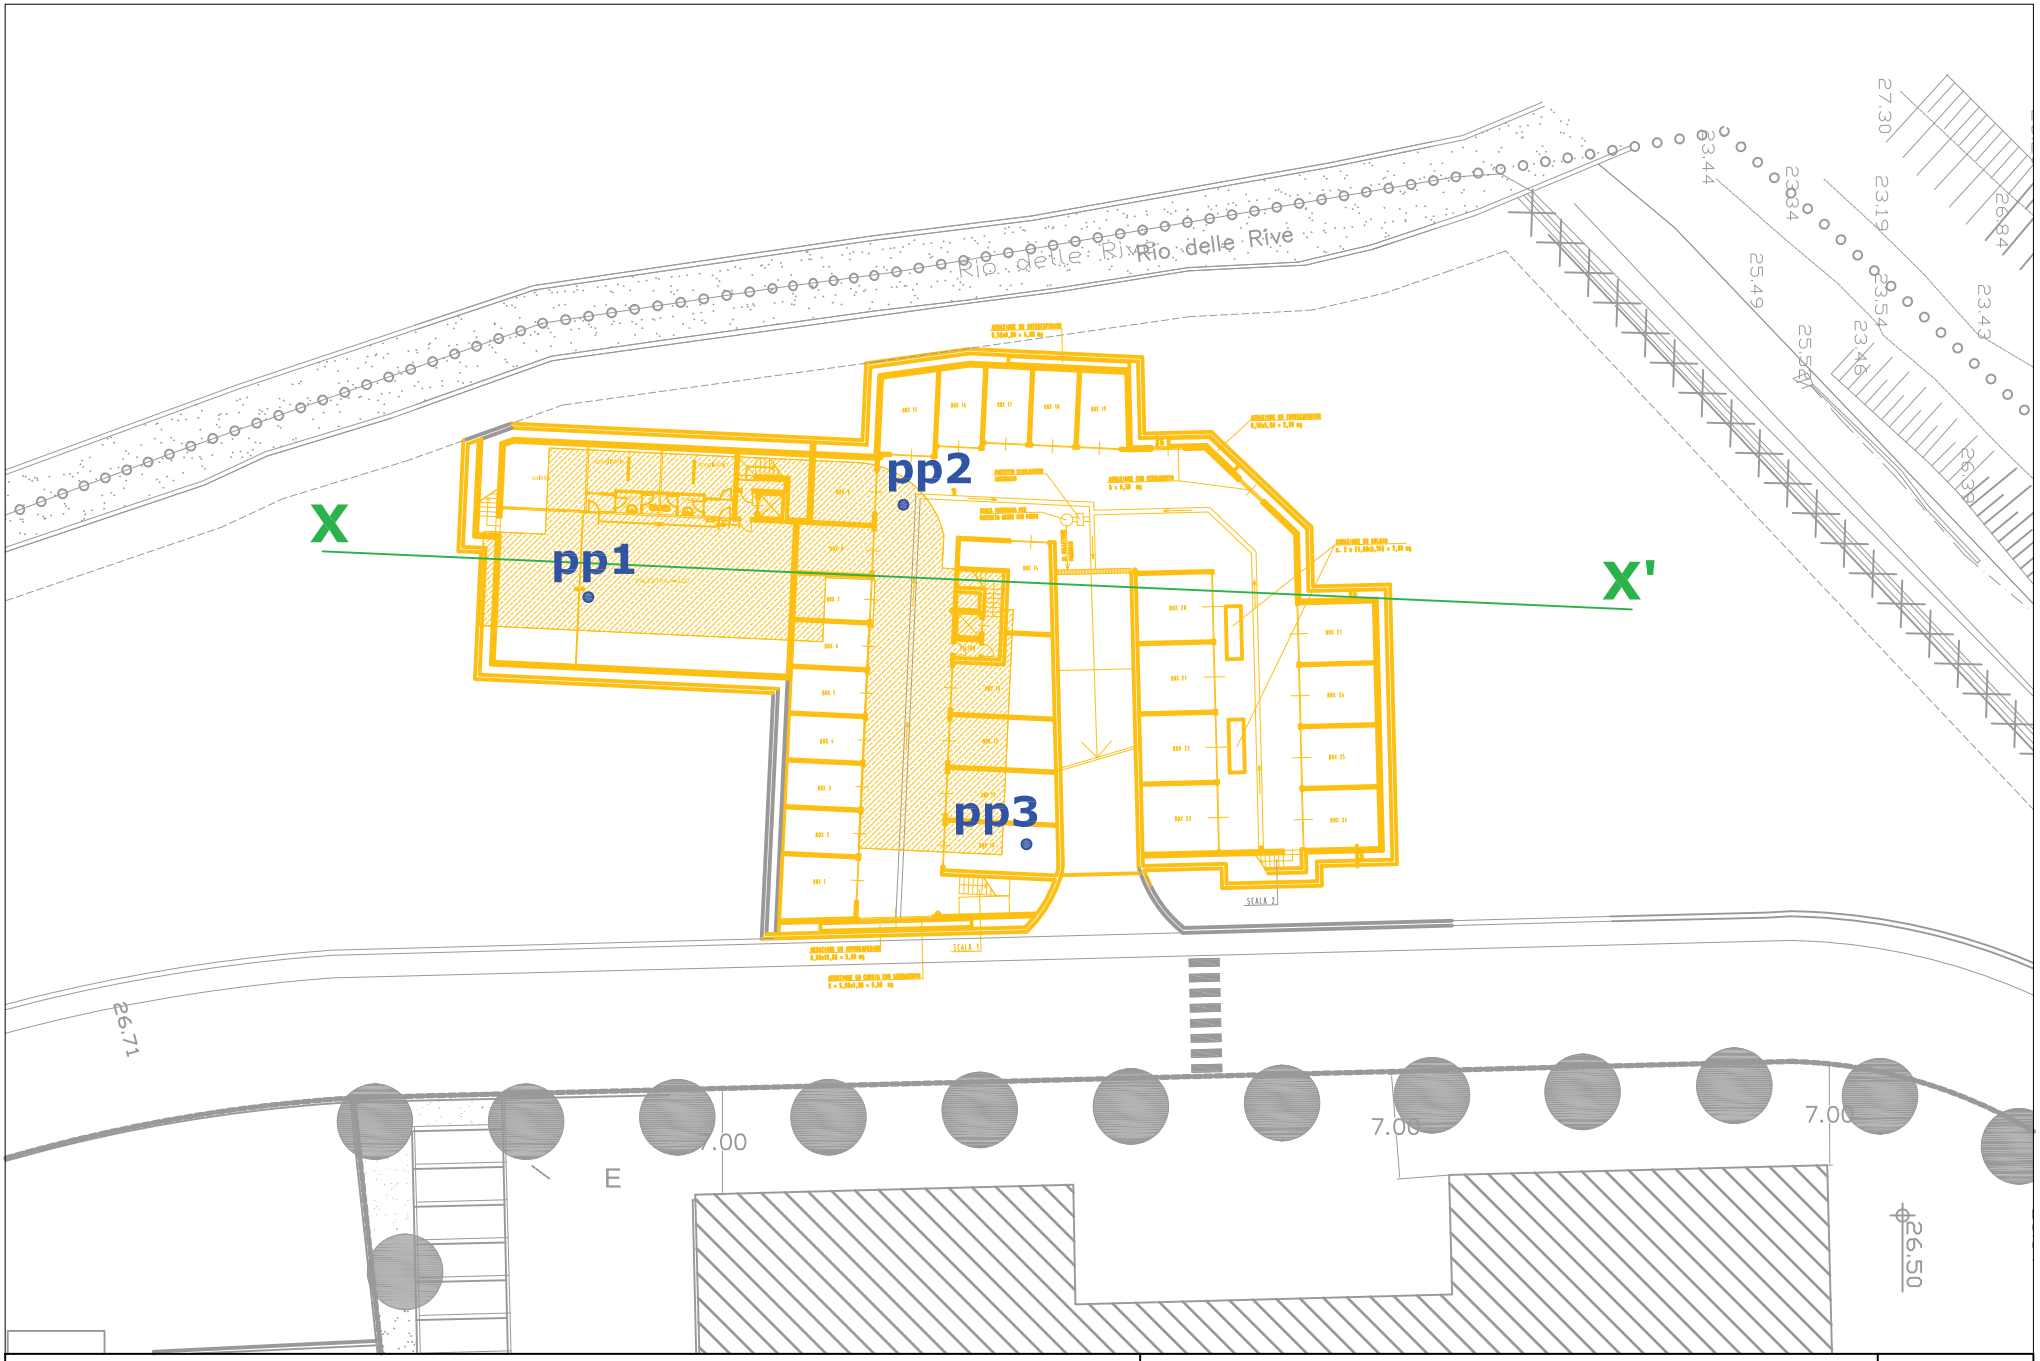


OGGETTO: Progetto di nuova struttura turistico-ricettiva
Residence IL GUMBO DELLA RIVA
Comune di Borghetto S.S.

PLANIMETRIA DI PROGETTO
Ubicazione prove penetrometriche dinamiche
scala 1:500

All.3