COMUNE DI PIGNONE
Provincia di La Spezia

PIANO REGOLATORE GENERALE

Variante al centro Storico di Pignone per la realizzazione del collegamento tra la SP 34, SP 33, SP 38

REDAZIONE

INDAGINI E PROGETTAZIONE URBANISTICA

- ***RAGGRUPPAMENTO TEMPORANEO PROFESSIONISTI:***
  P&M Planning&Management S.r.l. - Capogruppo
  Dott. Geol. Elisabetta Barboro - Mandante
- ***Dott. Arch. Marco Bontae - Consulente***

Data trasmissione elaborati:

PROVVEDIMENTI AMMINISTRATIVI

IL SINDACO
Adottato con D.C.C. n° del
Successive D.C.C. n° del
IL SEGRETARIO COMUNALE


Parere regionale: D.P.G.R. n° del

Approvato con D.C.C. n° del

Titolo elaborato	N.
VARIANTE CARTOGRAFICA	**C**
DATA: 09/07/15 **REVISIONE:**	

P.T.C. PROVINCIA DI LA SPEZIA – INQUADRAMENTO GENERALE

FUORI SCALA

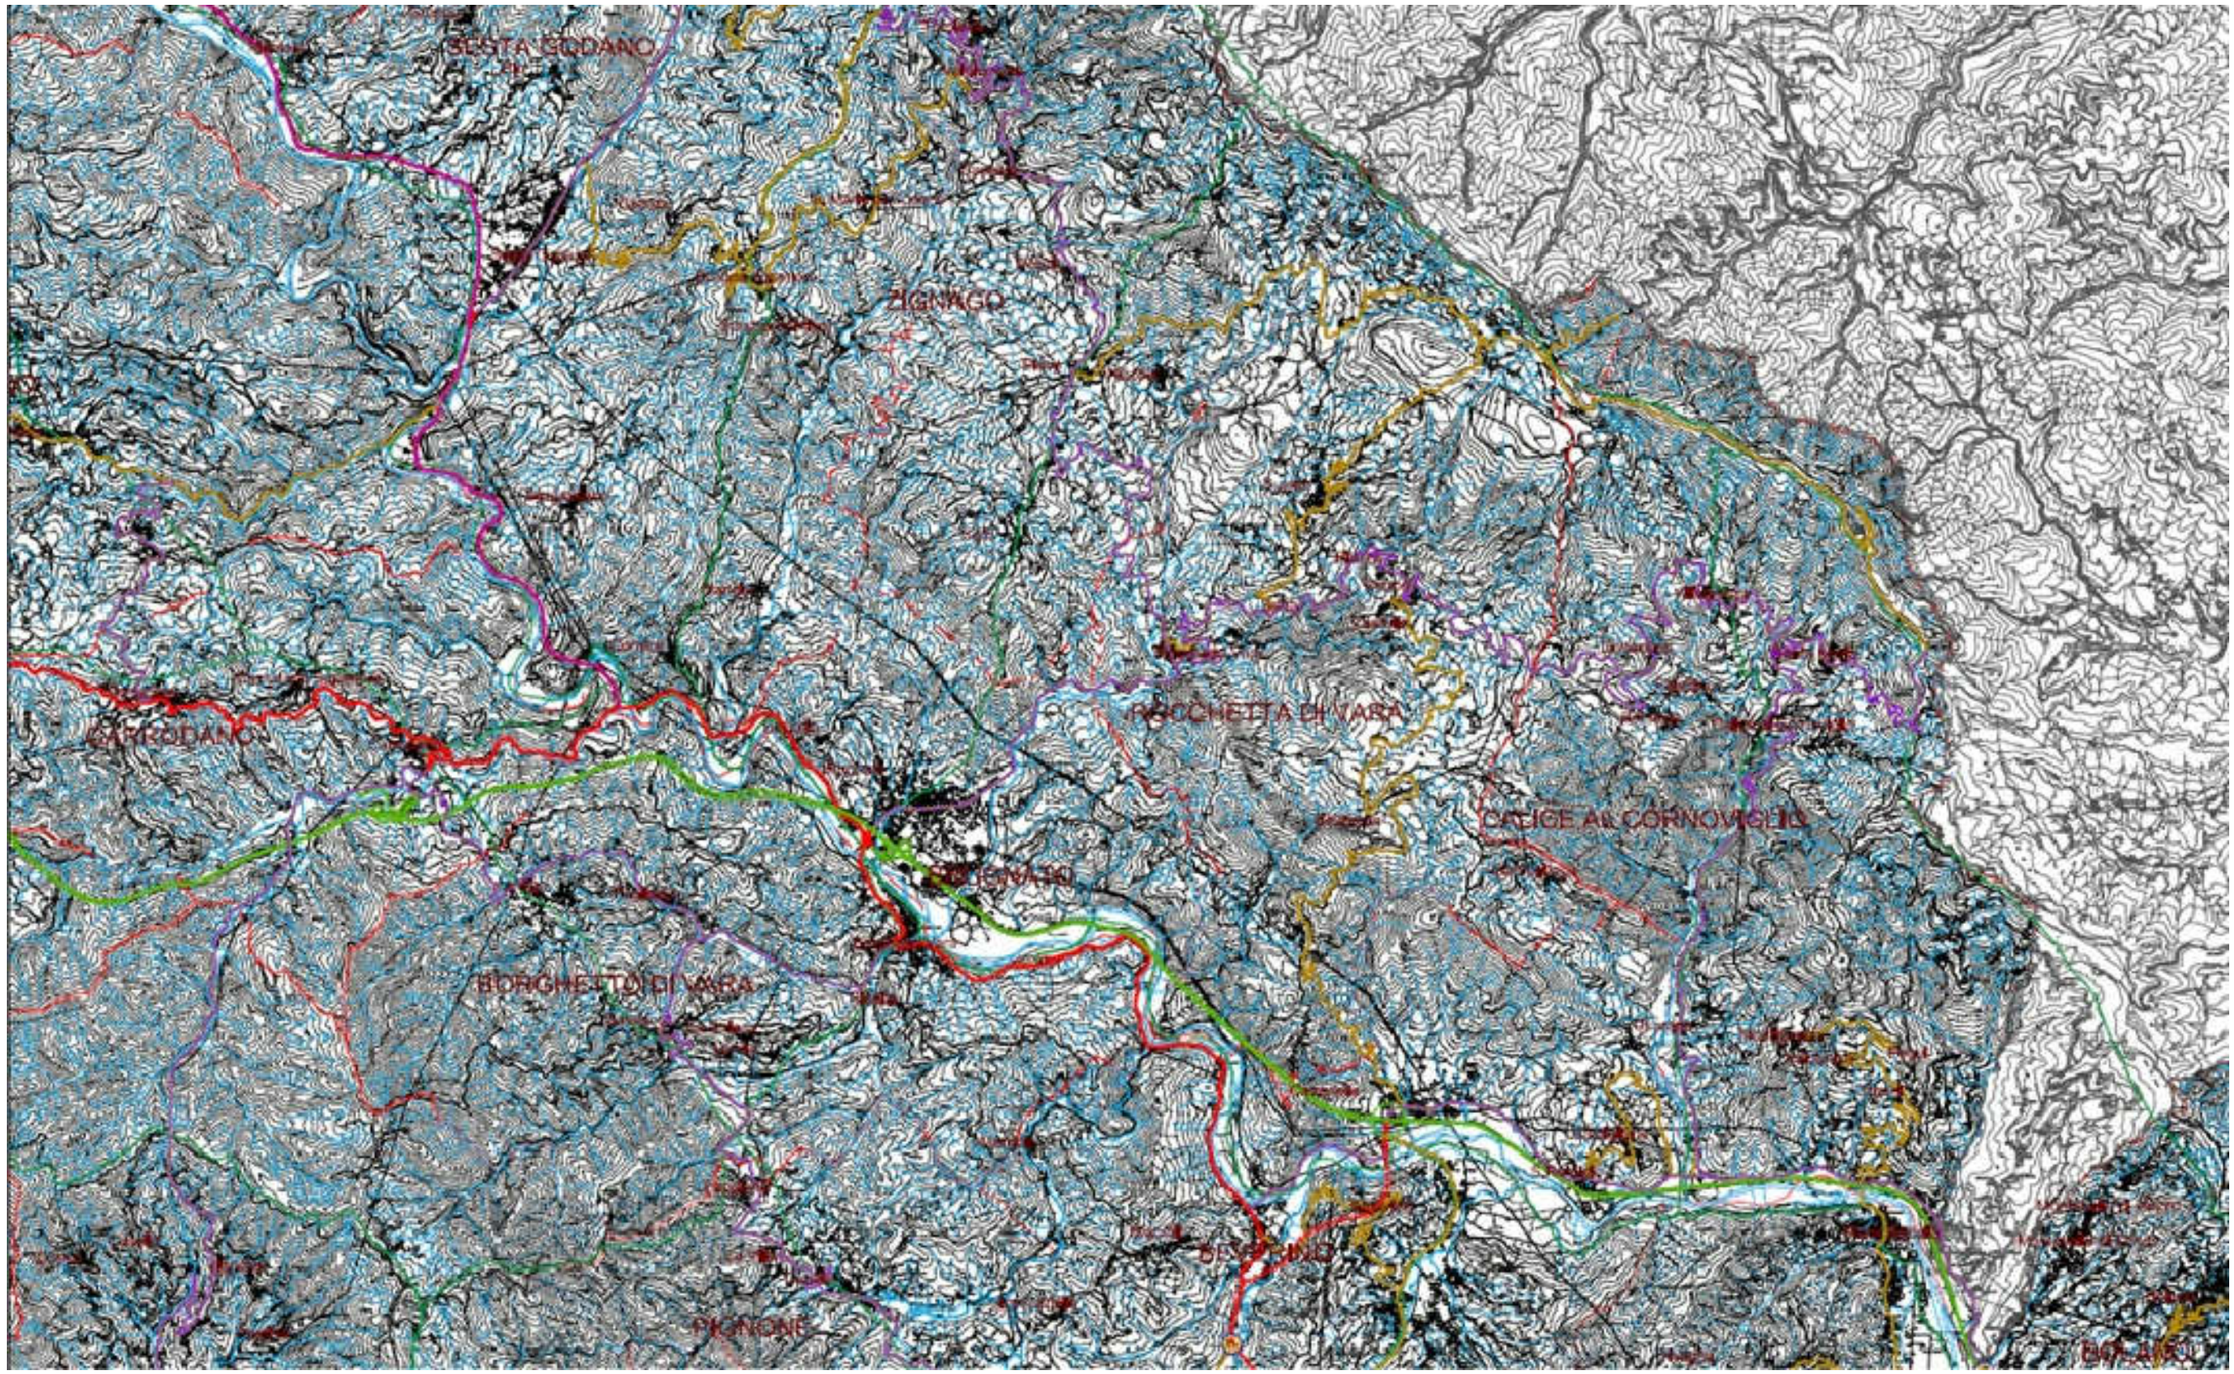

INDAGINI E PROGETTAZIONE URBANISTICA RAGGRUPPAMENTO TEMPORANEO PROFESSIONISTI P&M Planning&Management s.r.l. Capogruppo Dott. Geol. ELISABETTA BARBORO Mandante CONSULENTE STUDIO ARCHITETTO BONTAE Dott. Arch. Marco Bontae	CLIENTE COMUNE DI PIGNONE PROVINCIA DI LA SPEZIA	COMMESSA VARIANTE AL CENTRO STORICO DI PIGNONE PER LA REALIZZAZIONE DEL COLLEGAMENTO TRA LA SP34, SP33, SP38	TAVOLA 1	SCALA – DATA LUG. 2015	FOR. A3
	TITOLO STRADA DI VARIANTE AL CENTRO STORICO DI PIGNONE P.T.C.– INQUADRAMENTO GENERALE	DISEGNO N./ DRAWING Nr. E561RORU003 foglio sheet 001 cont. su cont. on 007			REV.

P.T.C. PROVINCIA DI LA SPEZIA – COMUNE DI PIGNONE

FUORI SCALA

Classificazioni Assetto Infrastrutturale

	Nuovi Tratti	Potenziamento	Ristrutturazione	Adeguata
Autostrada				
Viabilità principale di grande comunicazione				
Viabilità di livello territoriale				
Viabilità di interesse locale				
Ferrovia				
Metropolitana				
Funicolare				

Linea trasporti passeggeri	
Linea vaporetti	

Elementi Puntuali

- Caselli Autostradali Esistenti
- Caselli Autostradali di Progetto
- Caselli Autostradali da Potenziare
- Svincoli da Potenziare
- Incroci a Raso e/o Rotatorie di Progetto

Stazioni Interscambi

- Stazioni Ferroviarie
- Stazioni della Metropolitana
- Stazioni mare-terra
- Nodi di Interscambio gomma-funi
- Stazione Traghetti Threntci
- Stazione Crocieristica
- Nodi di Interscambio Logistici
- Parcheggi di Attestazione


Mobilità Aerea

- Aeroporto di Luni

Mobilità Pedonale

- Sentieri e Dorsali escursionistiche


- Confini Amministrativi

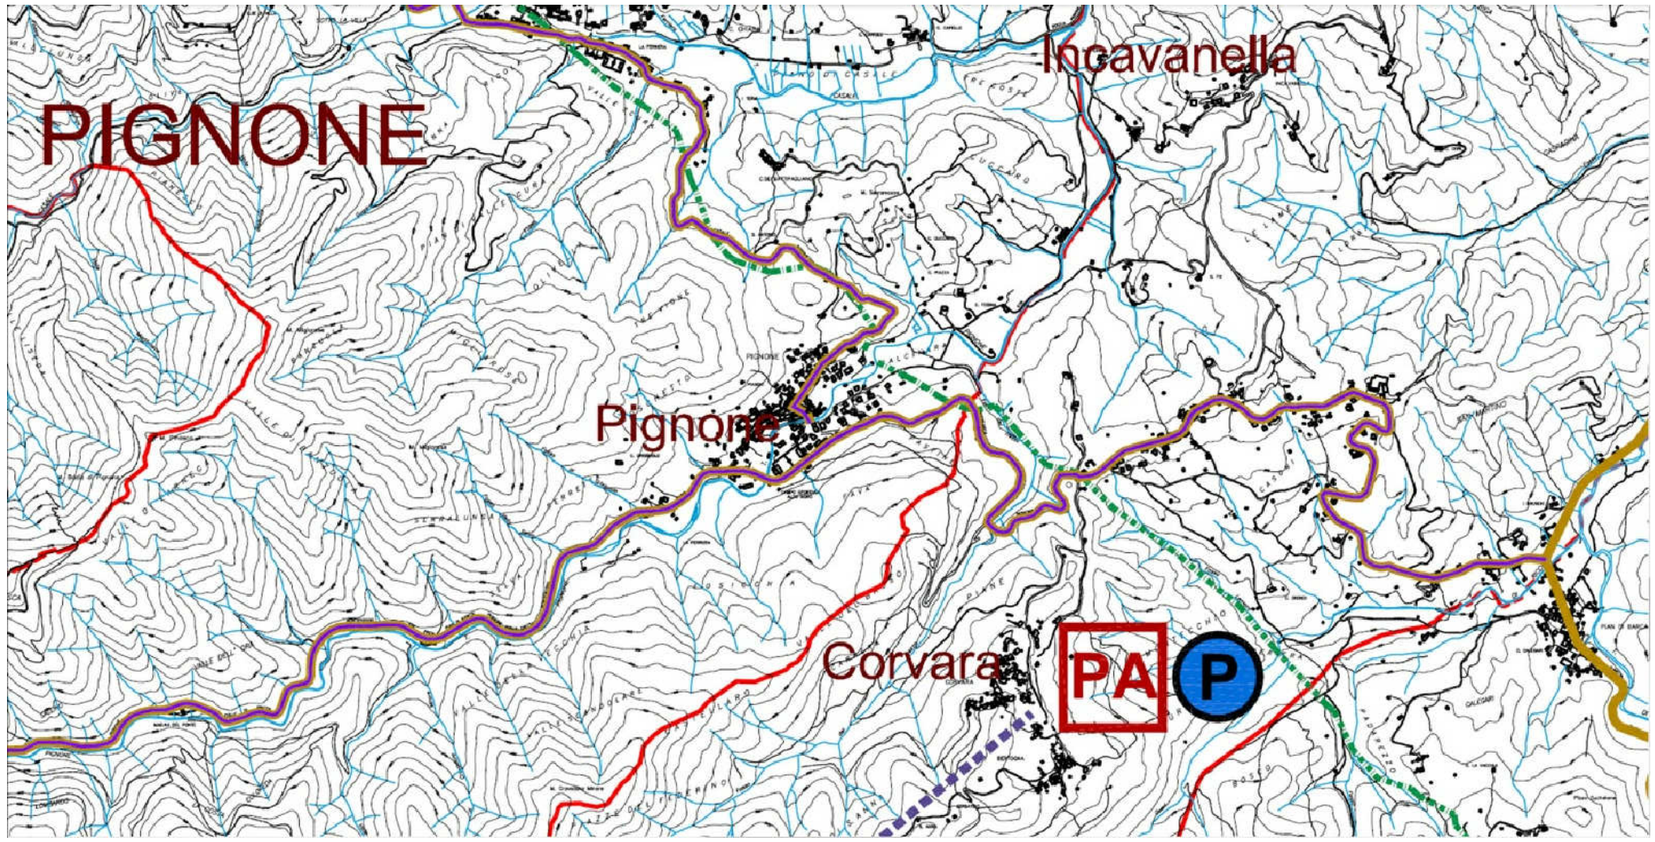

INDAGINI E PROGETTAZIONE URBANISTICA RAGGRUPPAMENTO TEMPORANEO PROFESSIONISTI P&M Planning&Management s.r.l. Capogruppo Dott. Geol. ELISABETTA BARBORO Mandante CONSULENTE STUDIO ARCHITETTO BONTAE Dott. Arch. Marco Bontae	CLIENTE COMUNE DI PIGNONE PROVINCIA DI LA SPEZIA	COMMESSA VARIANTE AL CENTRO STORICO DI PIGNONE PER LA REALIZZAZIONE DEL COLLEGAMENTO TRA LA SP34, SP33, SP38	TAVOLA 2	SCALA – DATA LUG. 2015
	TITOLO STRADA DI VARIANTE AL CENTRO STORICO DI PIGNONE P.T.C. – COMUNE DI PIGNONE	DISEGNO N./ *DRAWING Nr.* E561RORU0003 foglio sheet 002 cont. su cont: su 007		FOR. A3 REV.

STATO ATTUALE

FUORI SCALA

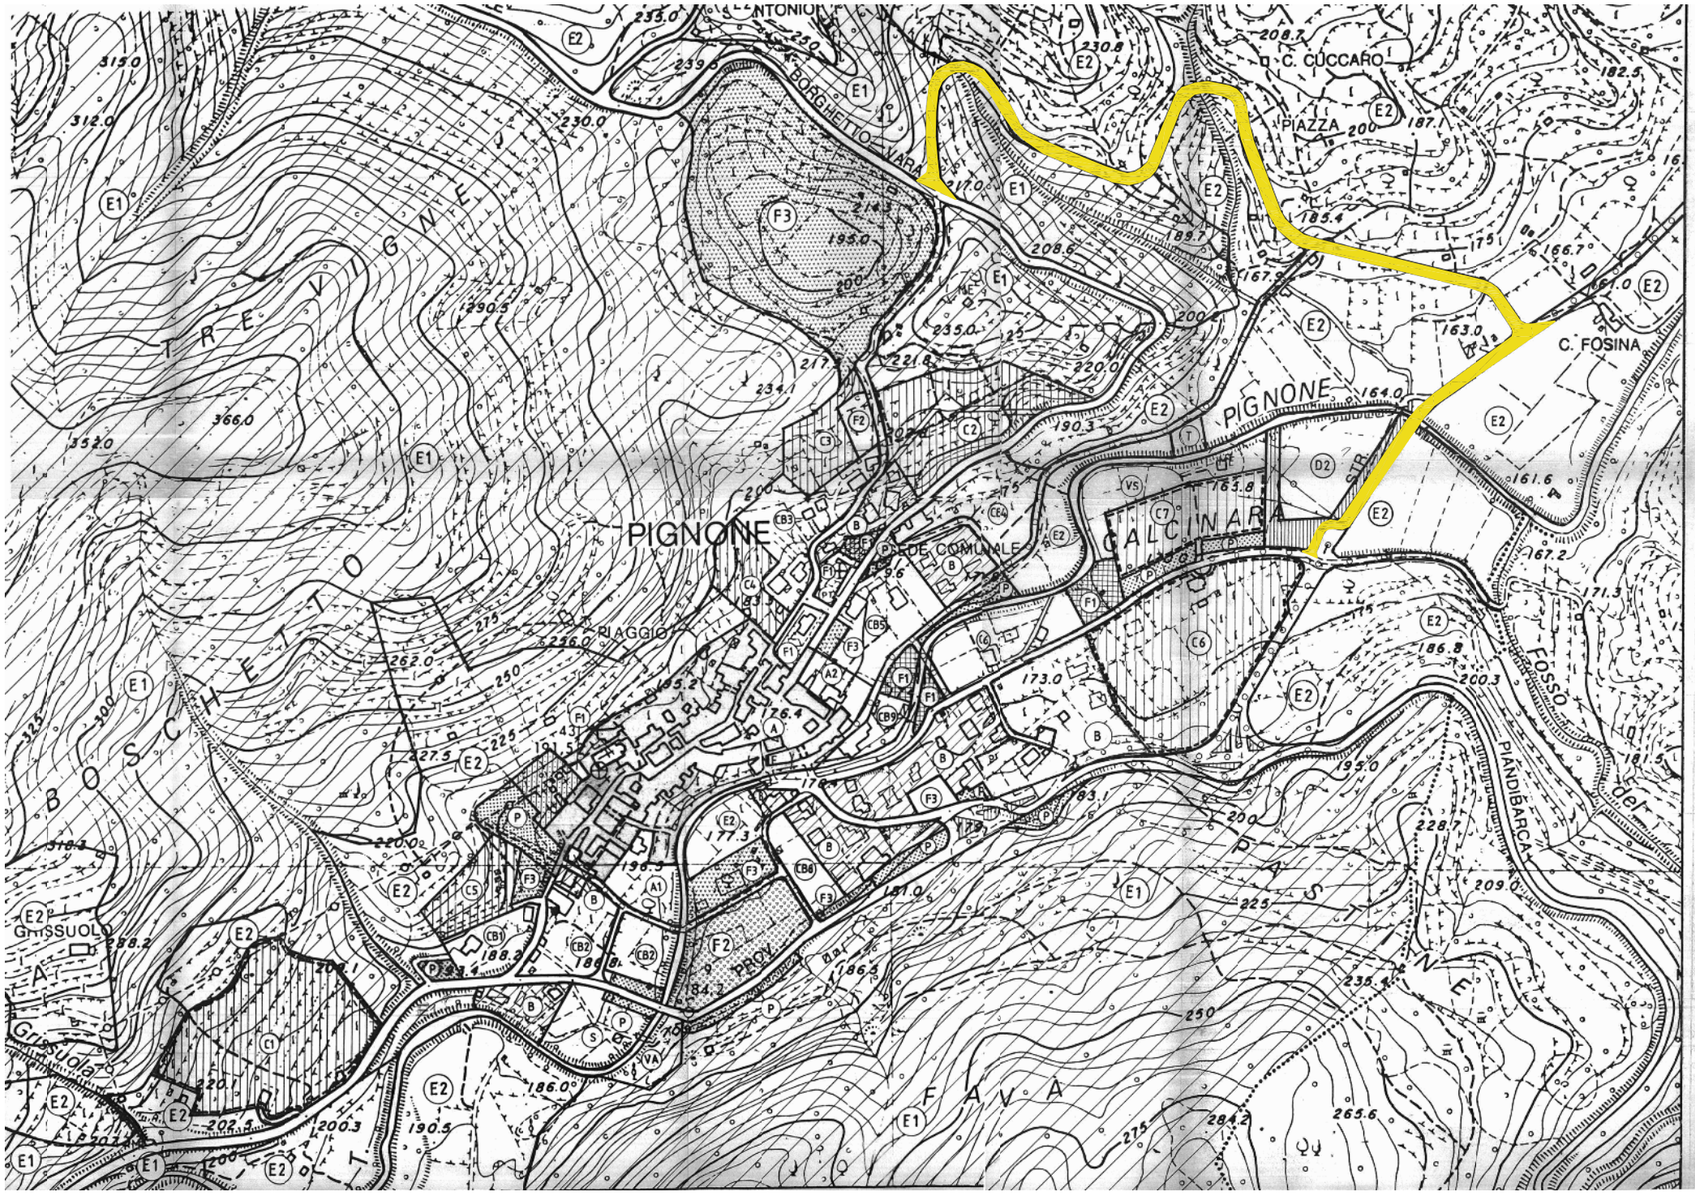

LEGENDA

- Zone "A" Centri storici
- A — Zone ampliamento del centro
- B — Zone "B" Residenziali di conteni
- CB — Zone "CB" Residenziali di compl
- C — Zone "C" Residenziali di espansi
- D2 — Zone "D2" Artigianali di progett
- Fascia di rispetto a verde
- F1 — Zone interesse comune ed istruzione esistenti "F1"
- F2 — Zone attrezzature sportive esiste
- F3 — Zone a verde attrezzato esistente "F3"
- VS — Zone a verde di salvaguardia "V
- P — Zone a parcheggio di progett
- VA — Zone a vincolo archeologico "A
- E2 — Zone agricole "E2"
- S — Zone a servizi "S"
- Zone cimiteriali
- T — Zone ad attrezzature tecnologiche esistenti "T"
- Perimetro confine comunale
- Perimetro dei centri storici
- Perimetro zone vincolo cimiteria e
- Strade di progetto
- Strade esistenti soggette a modifiche tecniche

REGIONE LIGURIA
AFFARI AMMINISTRATIVI DELL'URBANISTICA
Visto come da schema di Decreto
Protocollo Generale N. 22316
Genova, 4 MAR 1996
Il Dirigente
dott.ssa Clara Soffietti
Depositato in atti come da Decreto del Presidente della Giunta Regionale
n° 163 del 11.4.1996

REGIONE LIGURIA
Comitato Urbanistico
Si attesta che il presente elaborato è stato esaminato dal C.U.R. nella seduta del 15-2-1996
con il n. 653
Genova 14-2-96
Il Segretario

Studio dott. arch. Carlo Berio

P.R.G. VARIANTE
COMUNE DI PIGNONE

Il Sindaco :	Il Segretario
Delibera n :	Data :
Oggetto : ZONIZZAZIONE	Scala : 1:2000
	Tavola N

Progettista dott. arch. Carlo Berio
Collab. dott. arch. Alessandro Pastorino

A — Pignone
B — Casale
C — Battipaglia
D — Villa
E — Faggiona
F — Monti


LEGENDA

STRADA PREVISTA DAL P.R.G.

INDAGINI E PROGETTAZIONE URBANISTICA RAGGRUPPAMENTO TEMPORANEO PROFESSIONISTI P&M Planning&Management s.r.l. Capogruppo Dott. Geol. ELISABETTA BARBORO Mandante CONSULENTE STUDIO ARCHITETTO BONTAE Dott. Arch. Marco Bontae	CLIENTE COMUNE DI PIGNONE PROVINCIA DI LA SPEZIA	COMMESSA VARIANTE AL CENTRO STORICO DI PIGNONE PER LA REALIZZAZIONE DEL COLLEGAMENTO TRA LA SP34, SP33, SP38	TAVOLA 3	SCALA -	FOR. A3
	TITOLO STRADA DI VARIANTE AL CENTRO STORICO DI PIGNONE STATO ATTUALE PREVISIONE PRG			DATA LUG. 2015	
		DISEGNO N./ DRAWING Nr. E561R0RU0003 foglio sheet 003 cont: su on 007			REV.

CONFRONTO

FUORI SCALA

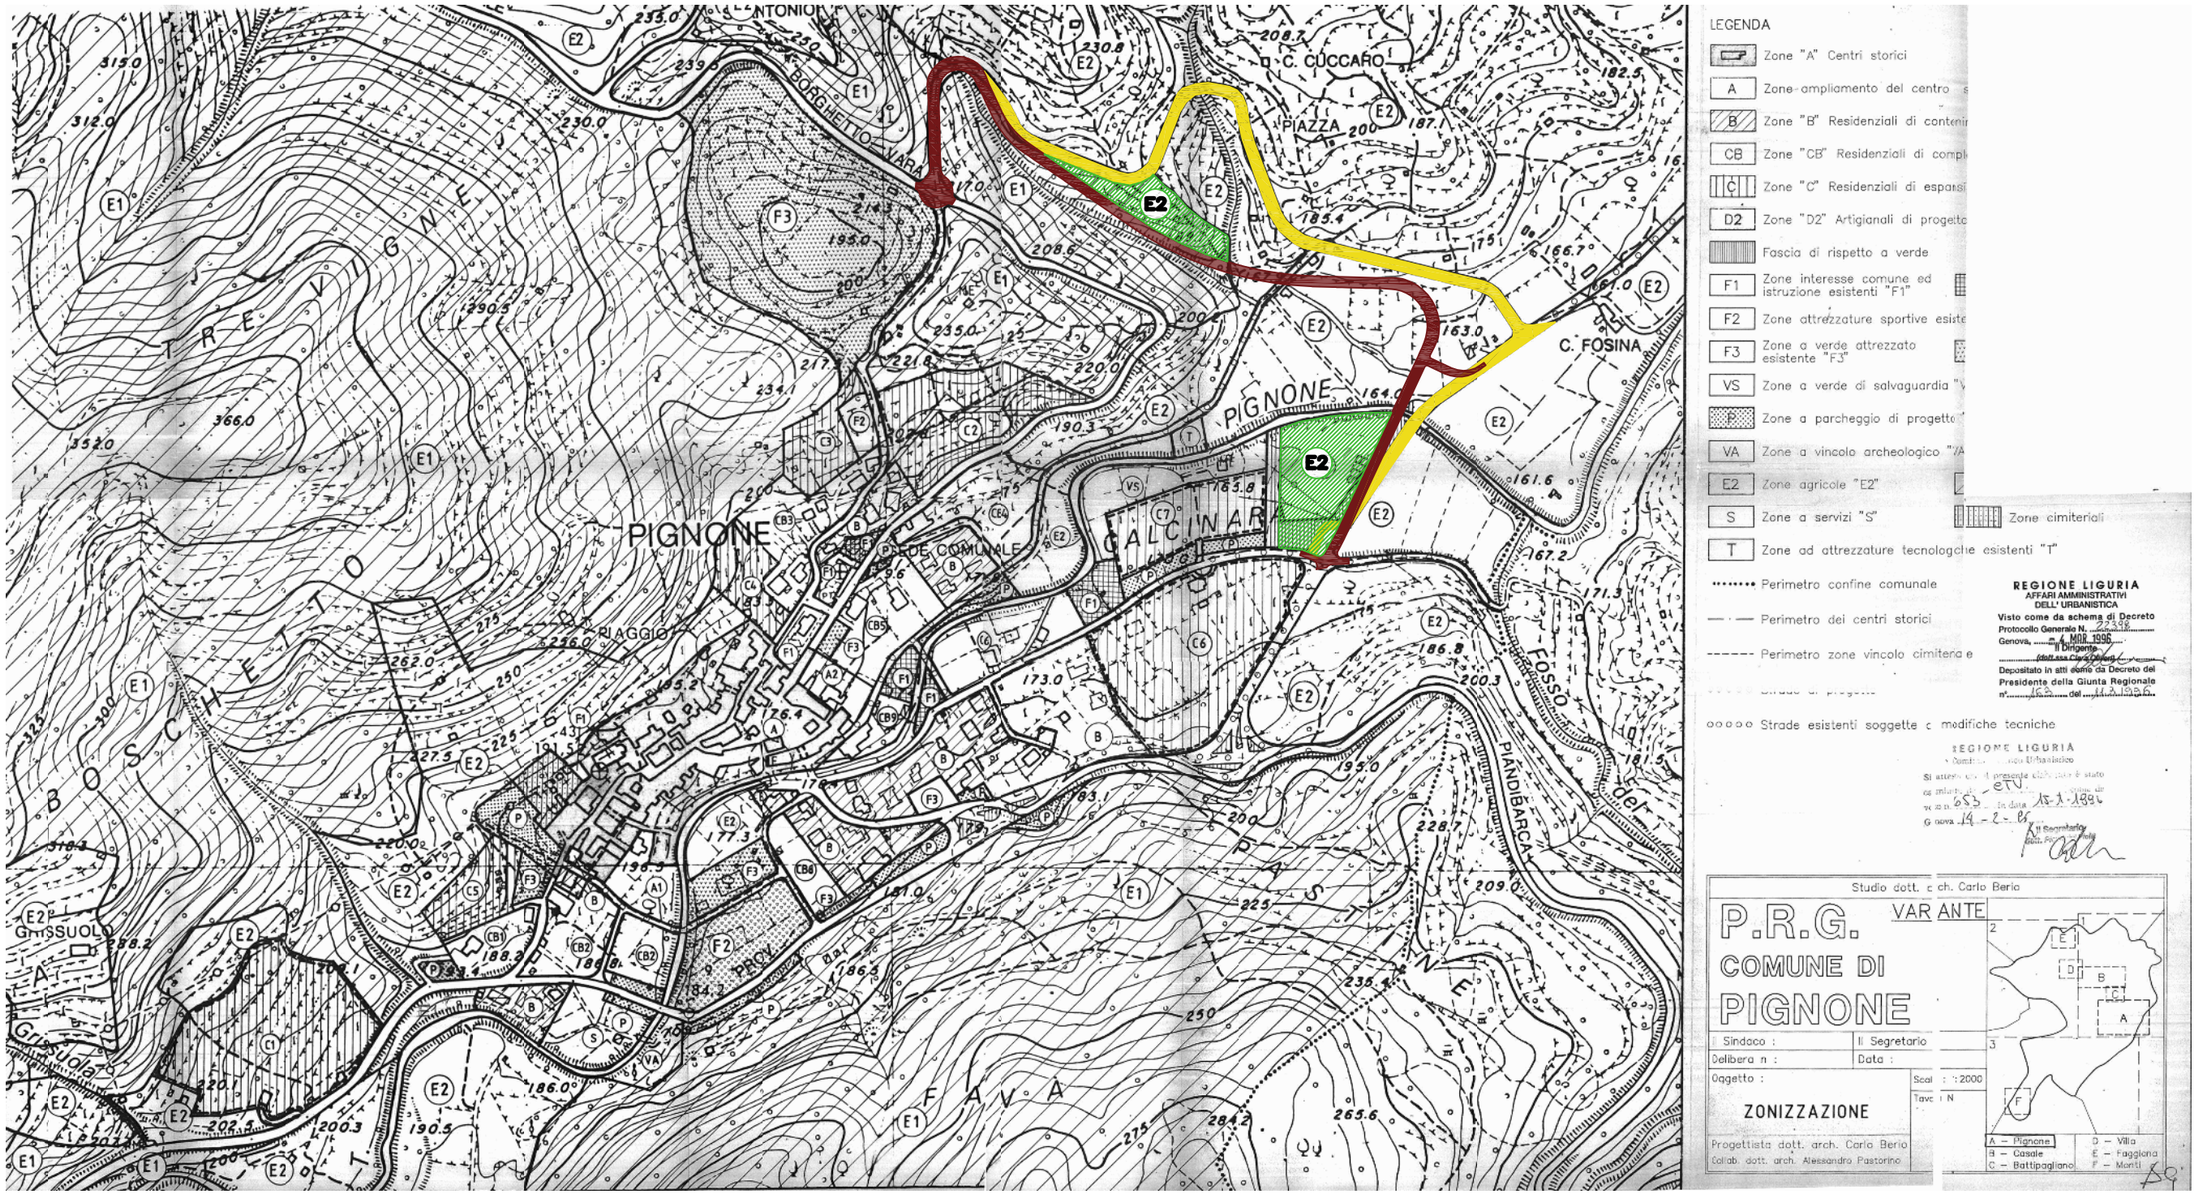

LEGENDA

STRADA PREVISTA DAL P.R.G.


STRADA DI PROGETTO IN VARIANTE

VARIANTE ZONIZZATIVA

INDAGINI E PROGETTAZIONE URBANISTICA RAGGRUPPAMENTO TEMPORANEO PROFESSIONISTI P&M Planning&Management s.r.l. Capogruppo Dott. Geol. ELISABETTA BARBORO Mandante CONSULENTE STUDIO ARCHITETTO BONTAE Dott. Arch. Marco Bontae	CLIENTE COMUNE DI PIGNONE PROVINCIA DI LA SPEZIA	COMMESSA VARIANTE AL CENTRO STORICO DI PIGNONE PER LA REALIZZAZIONE DEL COLLEGAMENTO TRA LA SP34, SP33, SP38	TAVOLA 4	SCALA - DATA LUG. 2015	FOR. A3
	TITOLO STRADA DI VARIANTE AL CENTRO STORICO DI PIGNONE CONFRONTO	DISEGNO N./ DRAWING Nr. E561R0RU003 foglio sheet 004 cont. su cont: on 007			REV.

VARIANTE

FUORI SCALA

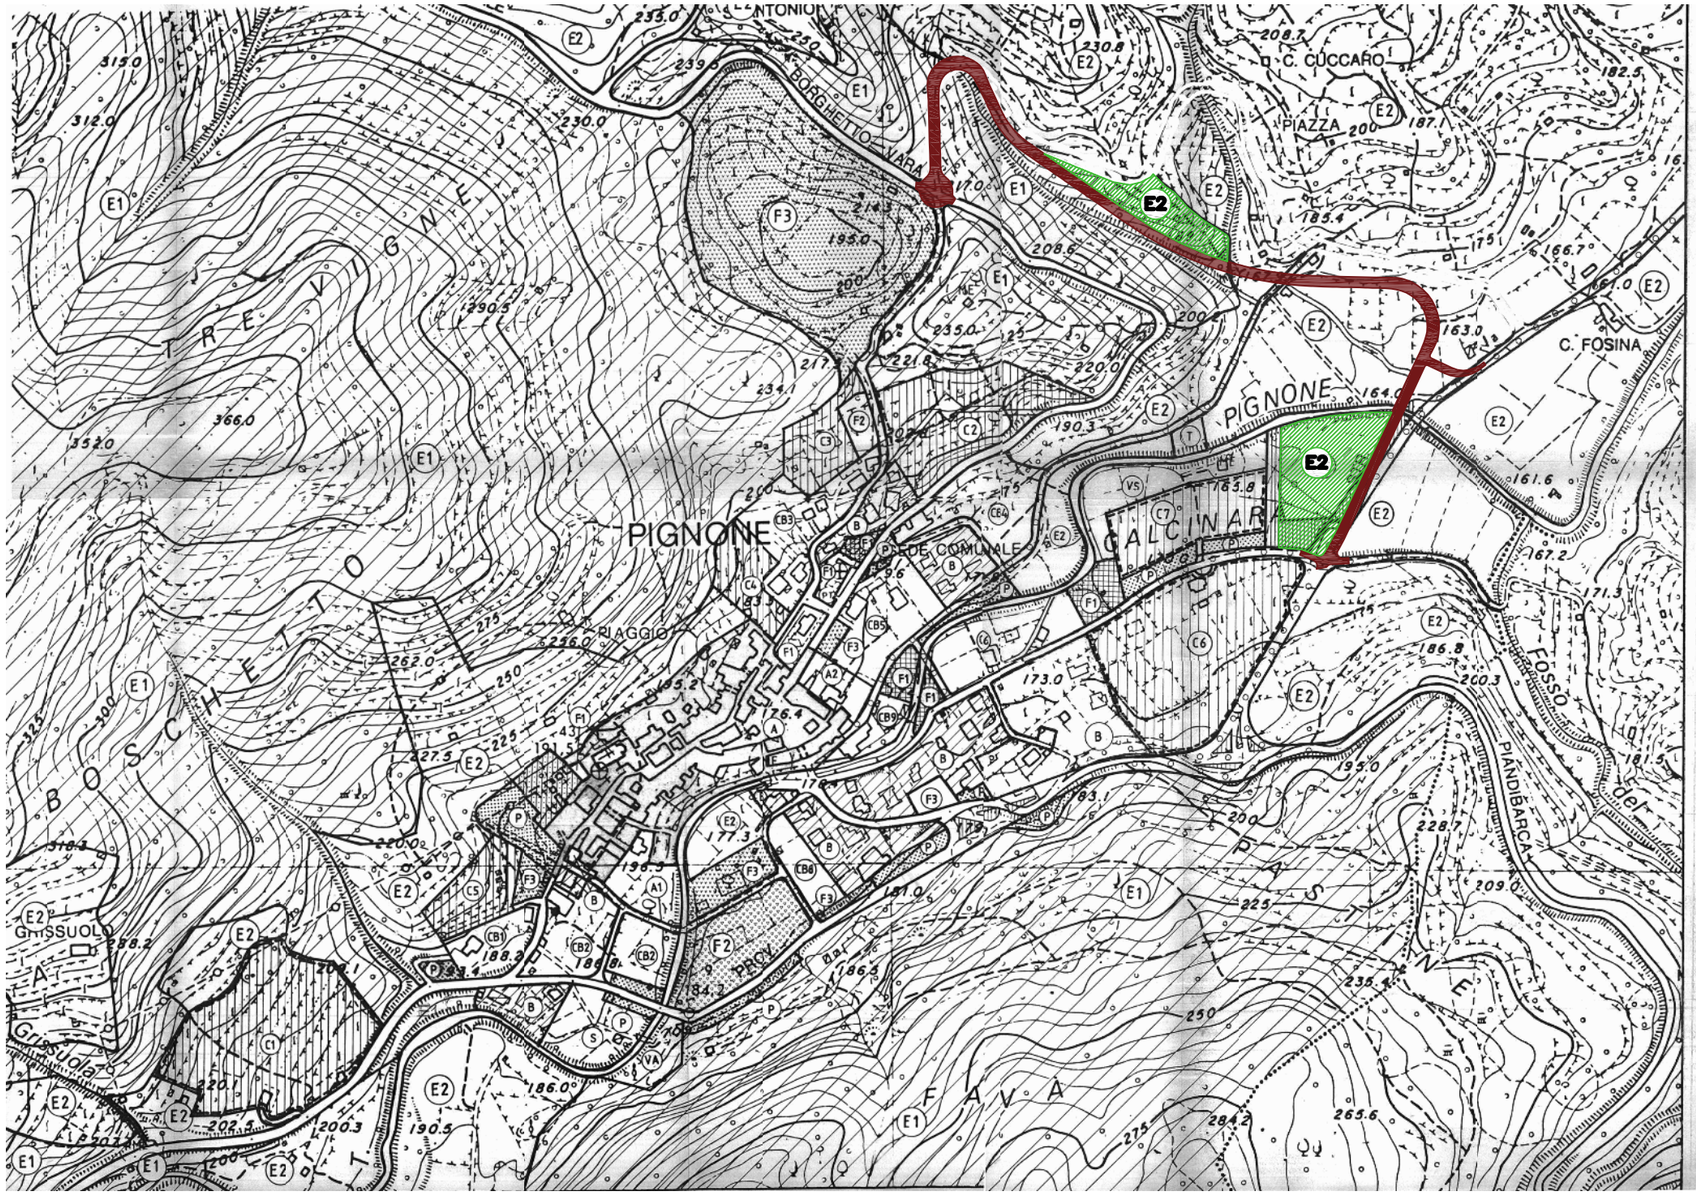

LEGENDA

- Zone "A" Centri storici
- A — Zone ampliamento del centro
- B — Zone "B" Residenziali di contenim
- CB — Zone "CB" Residenziali di compl
- C — Zone "C" Residenziali di espansi
- D2 — Zone "D2" Artigianali di progetto
- Fascia di rispetto a verde
- F1 — Zone interesse comune ed istruzione esistenti "F1"
- F2 — Zone attrezzature sportive esiste
- F3 — Zone a verde attrezzato esistente "F3"
- VS — Zone a verde di salvaguardia "V
- P — Zone a parcheggio di progetto "
- VA — Zone a vincolo archeologico "VA
- E2 — Zone agricole "E2"
- S — Zone a servizi "S"
- Zone cimiteriali
- T — Zone ad attrezzature tecnologiche esistenti "T"
- Perimetro confine comunale
- Perimetro dei centri storici
- Perimetro zone vincolo cimiteria e
- Strade di progetto
- Strade esistenti soggette a modifiche tecniche

REGIONE LIGURIA
AFFARI AMMINISTRATIVI DELL' URBANISTICA
Visto come da schema di Decreto
Protocollo Generale N. 23158
Genova, 4 MAR 1996
Il Dirigente
(dott.ssa Clara Orsini)
Depositato in atti come da Decreto del Presidente della Giunta Regionale
n° 152 del 11 APR 1996

REGIONE LIGURIA
Comitato Urbanistico
Si attesta che il presente elaborato è stato esaminato dal Comitato Urbanistico nella seduta del 18-1-1996 con voto n. 653
Genova 14-2-96
Il Segretario

Studio dott. arch. Carlo Berio

P.R.G. VARIANTE
COMUNE DI PIGNONE

Il Sindaco :	Il Segretario
Delibera n :	Data :

Oggetto :
ZONIZZAZIONE

Scala : 1:2000
Tavola N.

Progettista dott. arch. Carlo Berio
Collab. dott. arch. Alessandro Pastorino

A — Pignone
B — Casale
C — Battipaglia
D — Villa
E — Faggiona
F — Monti

LEGENDA

STRADA DI PROGETTO IN VARIANTE

VARIANTE ZONIZZATIVA

INDAGINI E PROGETTAZIONE URBANISTICA RAGGRUPPAMENTO TEMPORANEO PROFESSIONISTI P&M Planning&Management s.r.l. Capogruppo Dott. Geol. ELISABETTA BARBORO Mandante CONSULENTE STUDIO ARCHITETTO BONTAE Dott. Arch. Marco Bontae	CLIENTE COMUNE DI PIGNONE PROVINCIA DI LA SPEZIA	COMMESSA VARIANTE AL CENTRO STORICO DI PIGNONE PER LA REALIZZAZIONE DEL COLLEGAMENTO TRA LA SP34, SP33, SP38	TAVOLA 5	SCALA - DATA LUG. 2015	FOR. A3
	TITOLO STRADA DI VARIANTE AL CENTRO STORICO DI PIGNONE STATO DI VARIANTE	DISEGNO N./ DRAWING Nr. E 5 6 1 R 0 R U 0 0 3 foglio sheet 0 0 5 cont: su cont: on 0 0 7			REV.

ORTOFOTO



LEGENDA

STRADA DI PROGETTO IN VARIANTE

INDAGINI E PROGETTAZIONE URBANISTICA
RAGGRUPPAMENTO TEMPORANEO PROFESSIONISTI
P&M Planning&Management s.r.l.
Capogruppo
Dott. Geol. ELISABETTA BARBORO
Mandante
CONSULENTE
STUDIO ARCHITETTO BONTAE
Dott. Arch. Marco Bontae

CLIENTE
COMUNE DI PIGNONE
PROVINCIA DI LA SPEZIA

COMMESSA
VARIANTE AL CENTRO STORICO DI PIGNONE
PER LA REALIZZAZIONE DEL COLLEGAMENTO
TRA LA SP34, SP33, SP38

TAVOLA
6

SCALA
-

DATA
LUG. 2015

FOR.
A3

TITOLO
STRADA DI VARIANTE AL CENTRO STORICO DI PIGNONE
ORTOFOTO STATO DI VARIANTE


DISEGNO N./ *DRAWING Nr.*
E561R0RU0003

REV.

foglio / sheet 006
cont: su / on 007

VARIANTE

scala 1:2000

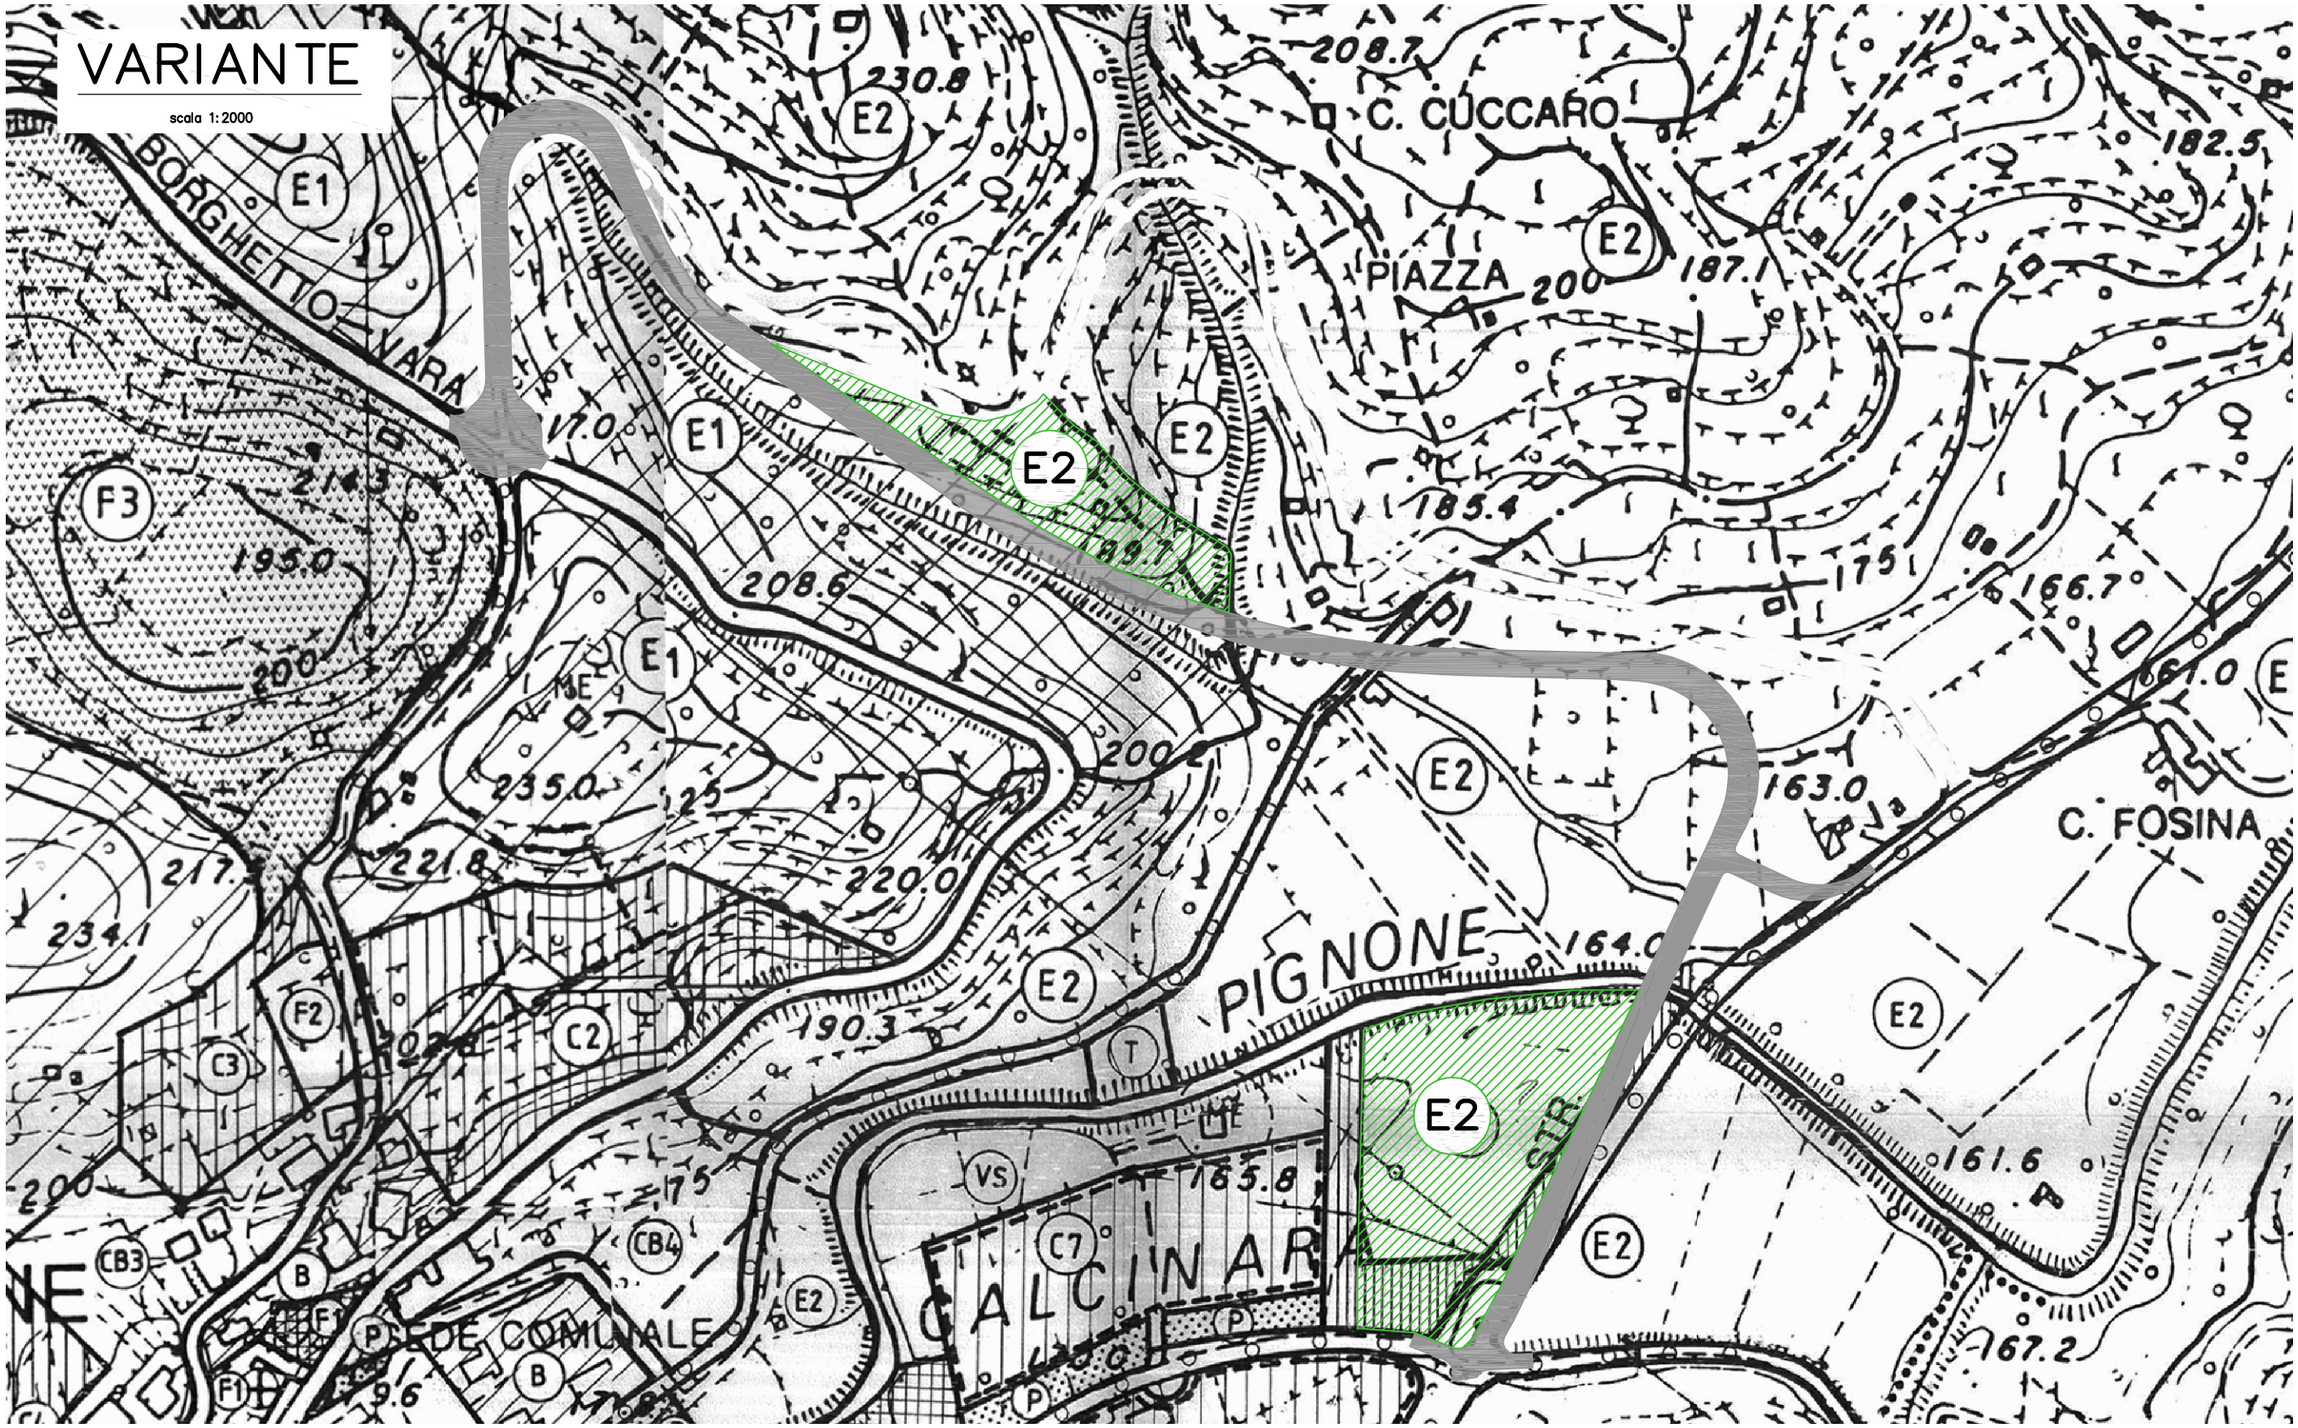

LEGENDA

PERCORSO STRADALE DI VARIANTE

VARIANTE ZONIZZATIVA

INDAGINI E PROGETTAZIONE URBANISTICA RAGGRUPPAMENTO TEMPORANEO PROFESSIONISTI P&M Planning&Management s.r.l. Capogruppo Dott. Geol. ELISABETTA BARBORO Mandante CONSULENTE STUDIO ARCHITETTO BONTAE Dott. Arch. Marco Bontae	CLIENTE COMUNE DI PIGNONE PROVINCIA DI LA SPEZIA	COMMESSA VARIANTE AL CENTRO STORICO DI PIGNONE PER LA REALIZZAZIONE DEL COLLEGAMENTO TRA LA SP34, SP33, SP38	TAVOLA 7	SCALA 1:2000 DATA LUG. 2015	FOR. A3
	TITOLO STRADA DI VARIANTE AL CENTRO STORICO DI PIGNONE CTR STATO DI VARIANTE	DISEGNO N./ DRAWING Nr. E561RORU003 foglio sheet 007 cont: su cont: on 007			REV.