



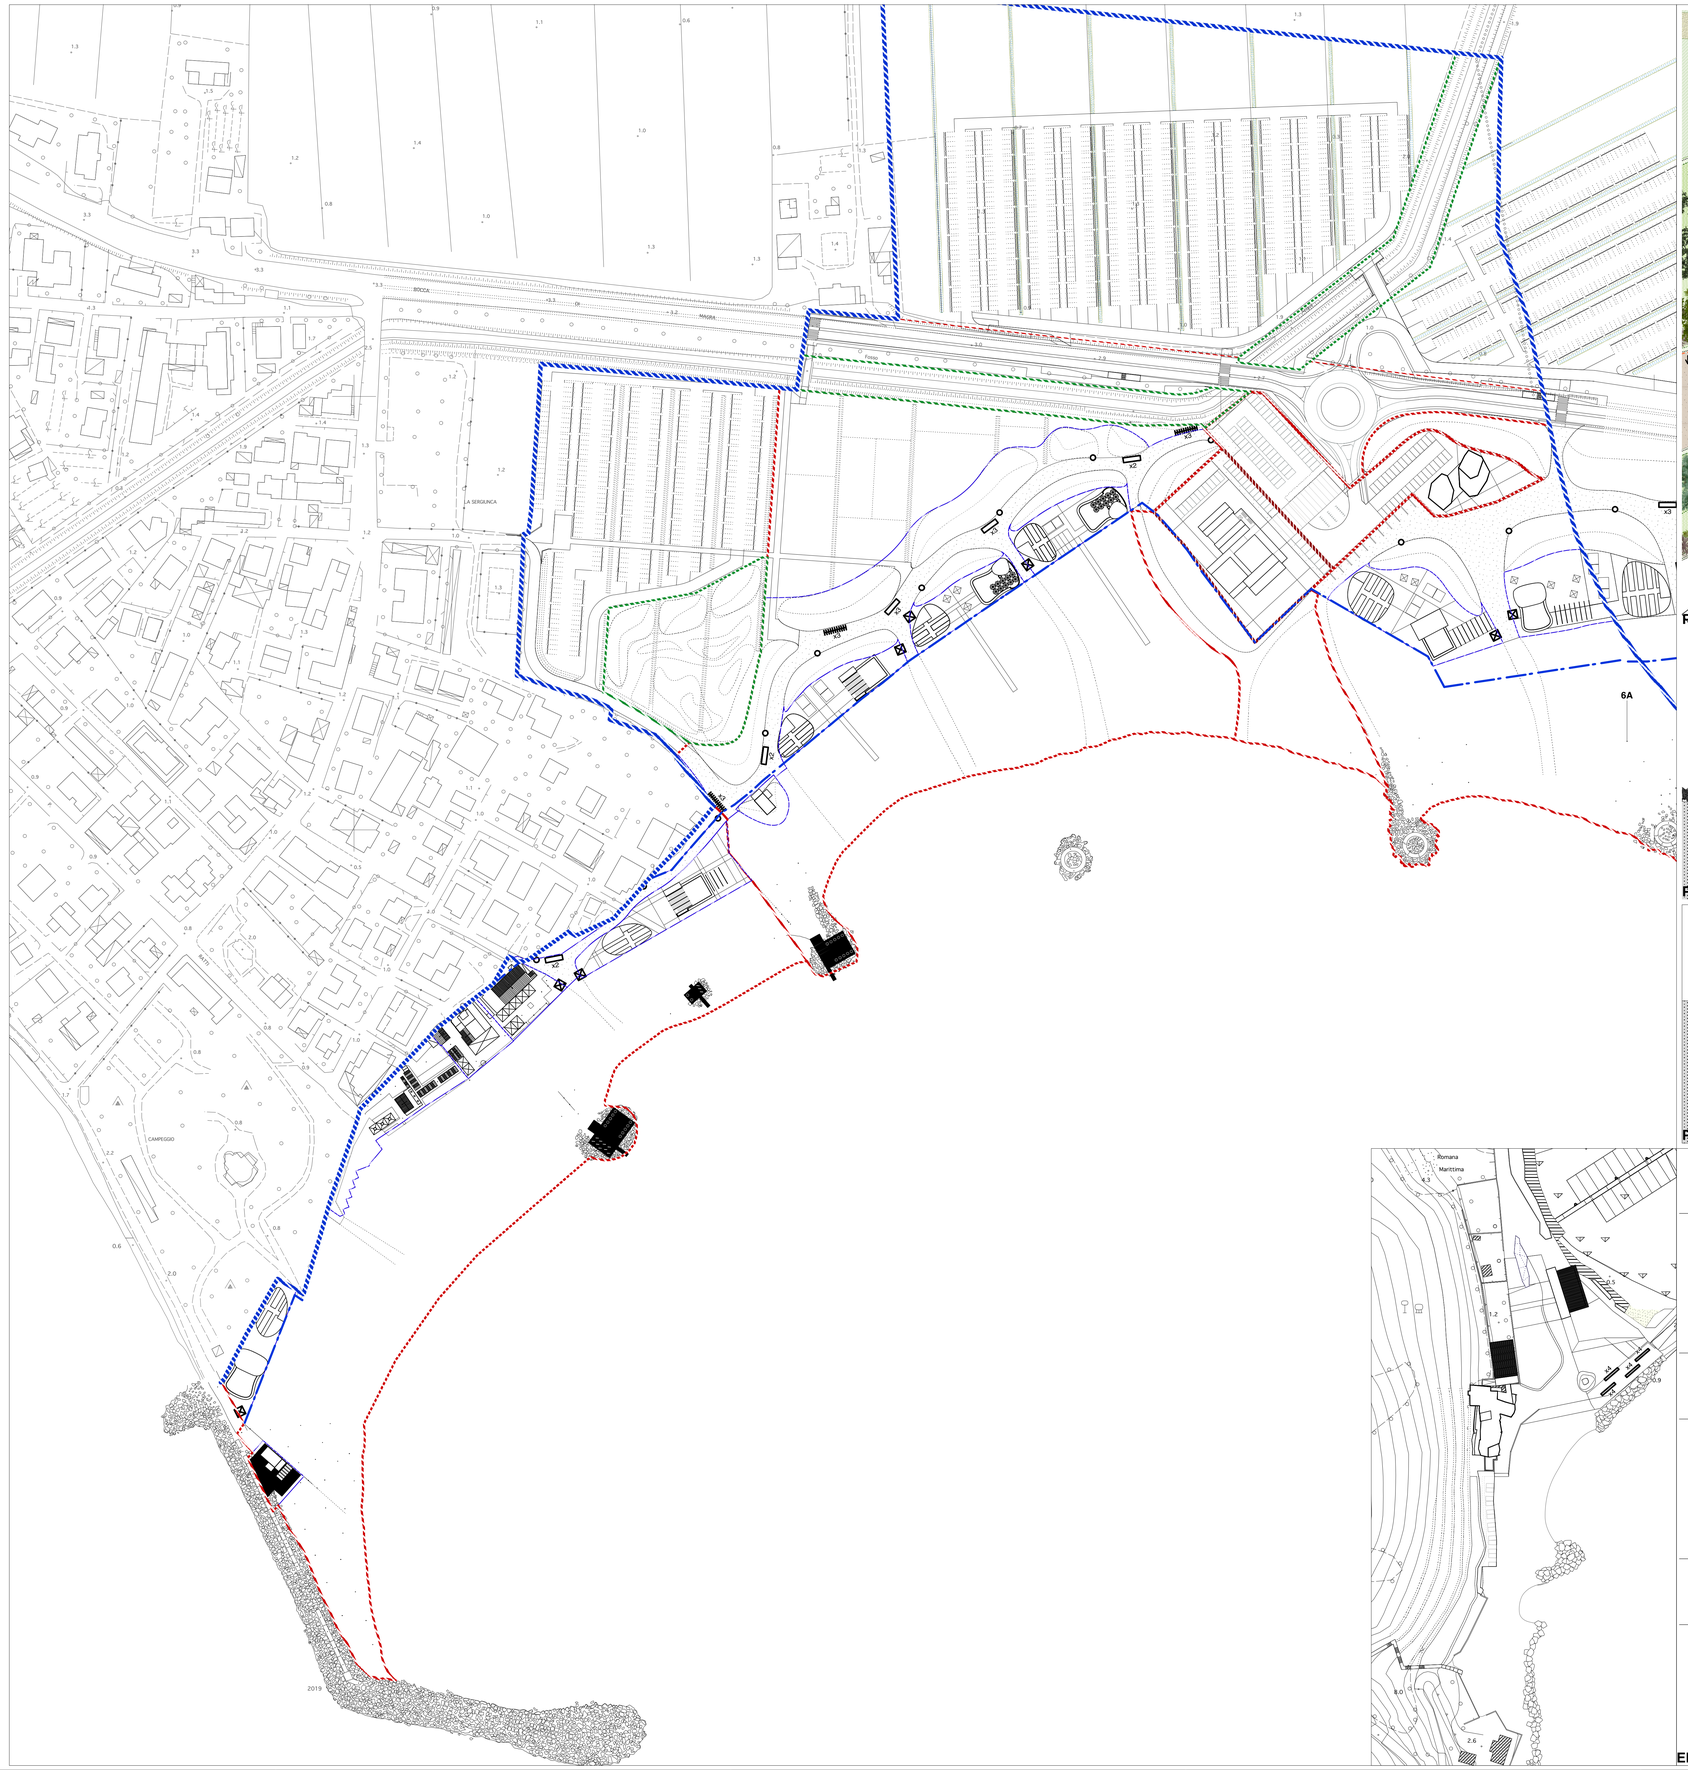


PASSEGGIATA - planimetria esemplificativa **scala 1/200**

LEGENDA


1	PERCORSO CICLO-PEDONALE	**6**	DUNA VERDE
2	SEDUTA	**6a**	COMUNITA' VEGETALI PSAMMOFILE
3	CESTINO PORTA-RIFIUTI	**6b**	VEGETAZIONE ARBUSTIVA E TAMERICI
4	PORTA BICICLETTE	**7**	PALETTO DI RECINZIONE
5	TOTEM SEGNALETICO	**8**	PALO DI ILLUMINAZIONE

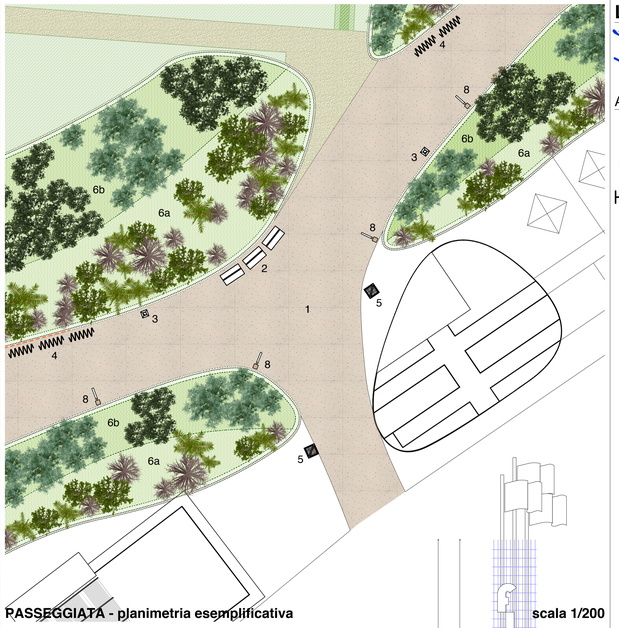


PASSEGGIATA - sezione di dettaglio **scala 1/100**

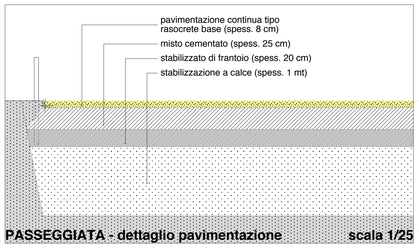

PASSEGGIATA - dettaglio pavimentazione **scala 1/25**

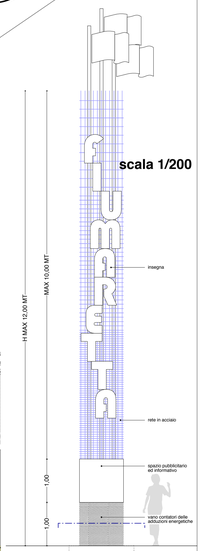

TOTEM SEGNALETICO

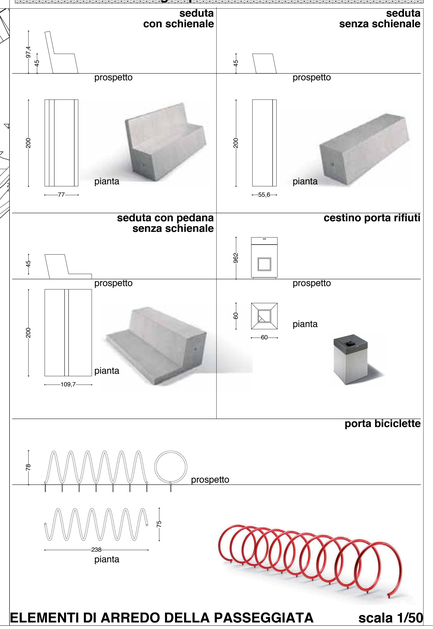

ELEMENTI DI ARREDO DELLA PASSEGGIATA **scala 1/50**

Legenda

- LIMITE DELLO S.U.A.
- LIMITE DEL DEMANIO MARITTIMO

ARREDO URBANO

- CESTINO PORTA RIFIUTI
- SEDUTA
- PORTA BICICLETTE
- TOTEM SEGNALETICO

COMUNE DI AMEGLIA
provincia della spezia

PIANO DEGLI ARENILI E DELLA FASCIA COSTIERA

STRUMENTO URBANISTICO ATTUATIVO DI INIZIATIVA PUBBLICA L.R. 24/87
zone PRG - "D4" e "D5", costa di Fiumaretta e Bocca di Magra



COMUNE DI AMEGLIA — Andrea DE RANIERI, Sindaco; Nicoletta GIANGARE', Architetto - RESPONSABILE DELL'AREA URBANISTICA

REDAZIONE DEL PIANO — Antonio CHIRICO, prof. Ingegneri — Via P. Troveti 11/11 - 16142 GENOVA, tel. 010 3544877, Email: chirianti@unige.it
Doriano LUCCHESINI, Architetto — Via C. Ariola, 7 - 19037 S. STEFANO MAGRA, tel. 0187 930241, Email: epsa@studiosepsa.com

GEOLOGIA — Giovanni RATTI; Doriano CAPUTO, Geologo — Via Rishi, 6A 19030 AMEGLIA, tel. 348 9226118, Email: dorianocaputo@libero.it

aspetti ambientali ed agronomici — Gabriella COZZANI, Dott. Agronomo — Via della Stazione 95a - VEZZANO LIGURE (SP), tel. 0187904878, Email: gaby1972@virgilio.it

COLLABORAZIONI — Arch. Elisabetta BECAGLI, Michele CONTI, Arch Francesco CONTI, Elisa LOMBARDI, Ing. Elisa TORTI, Ing. Lucia PICASSO

TITOLO ELAB.	*I) OPERE DI URBANIZZAZIONE* **OPERE A RETE: Passeggiata**		
DATA ELAB.	**13-10-15**	REVISIONE	A
SCALA	**1:1.000**		

REV.	DESCRIZIONE	DATA
A	1 emissione per ADOZIONE	Ott 15
B		
C		
D		

ELABORATO N: **I) 01.1**

NOME FILE - File Name