

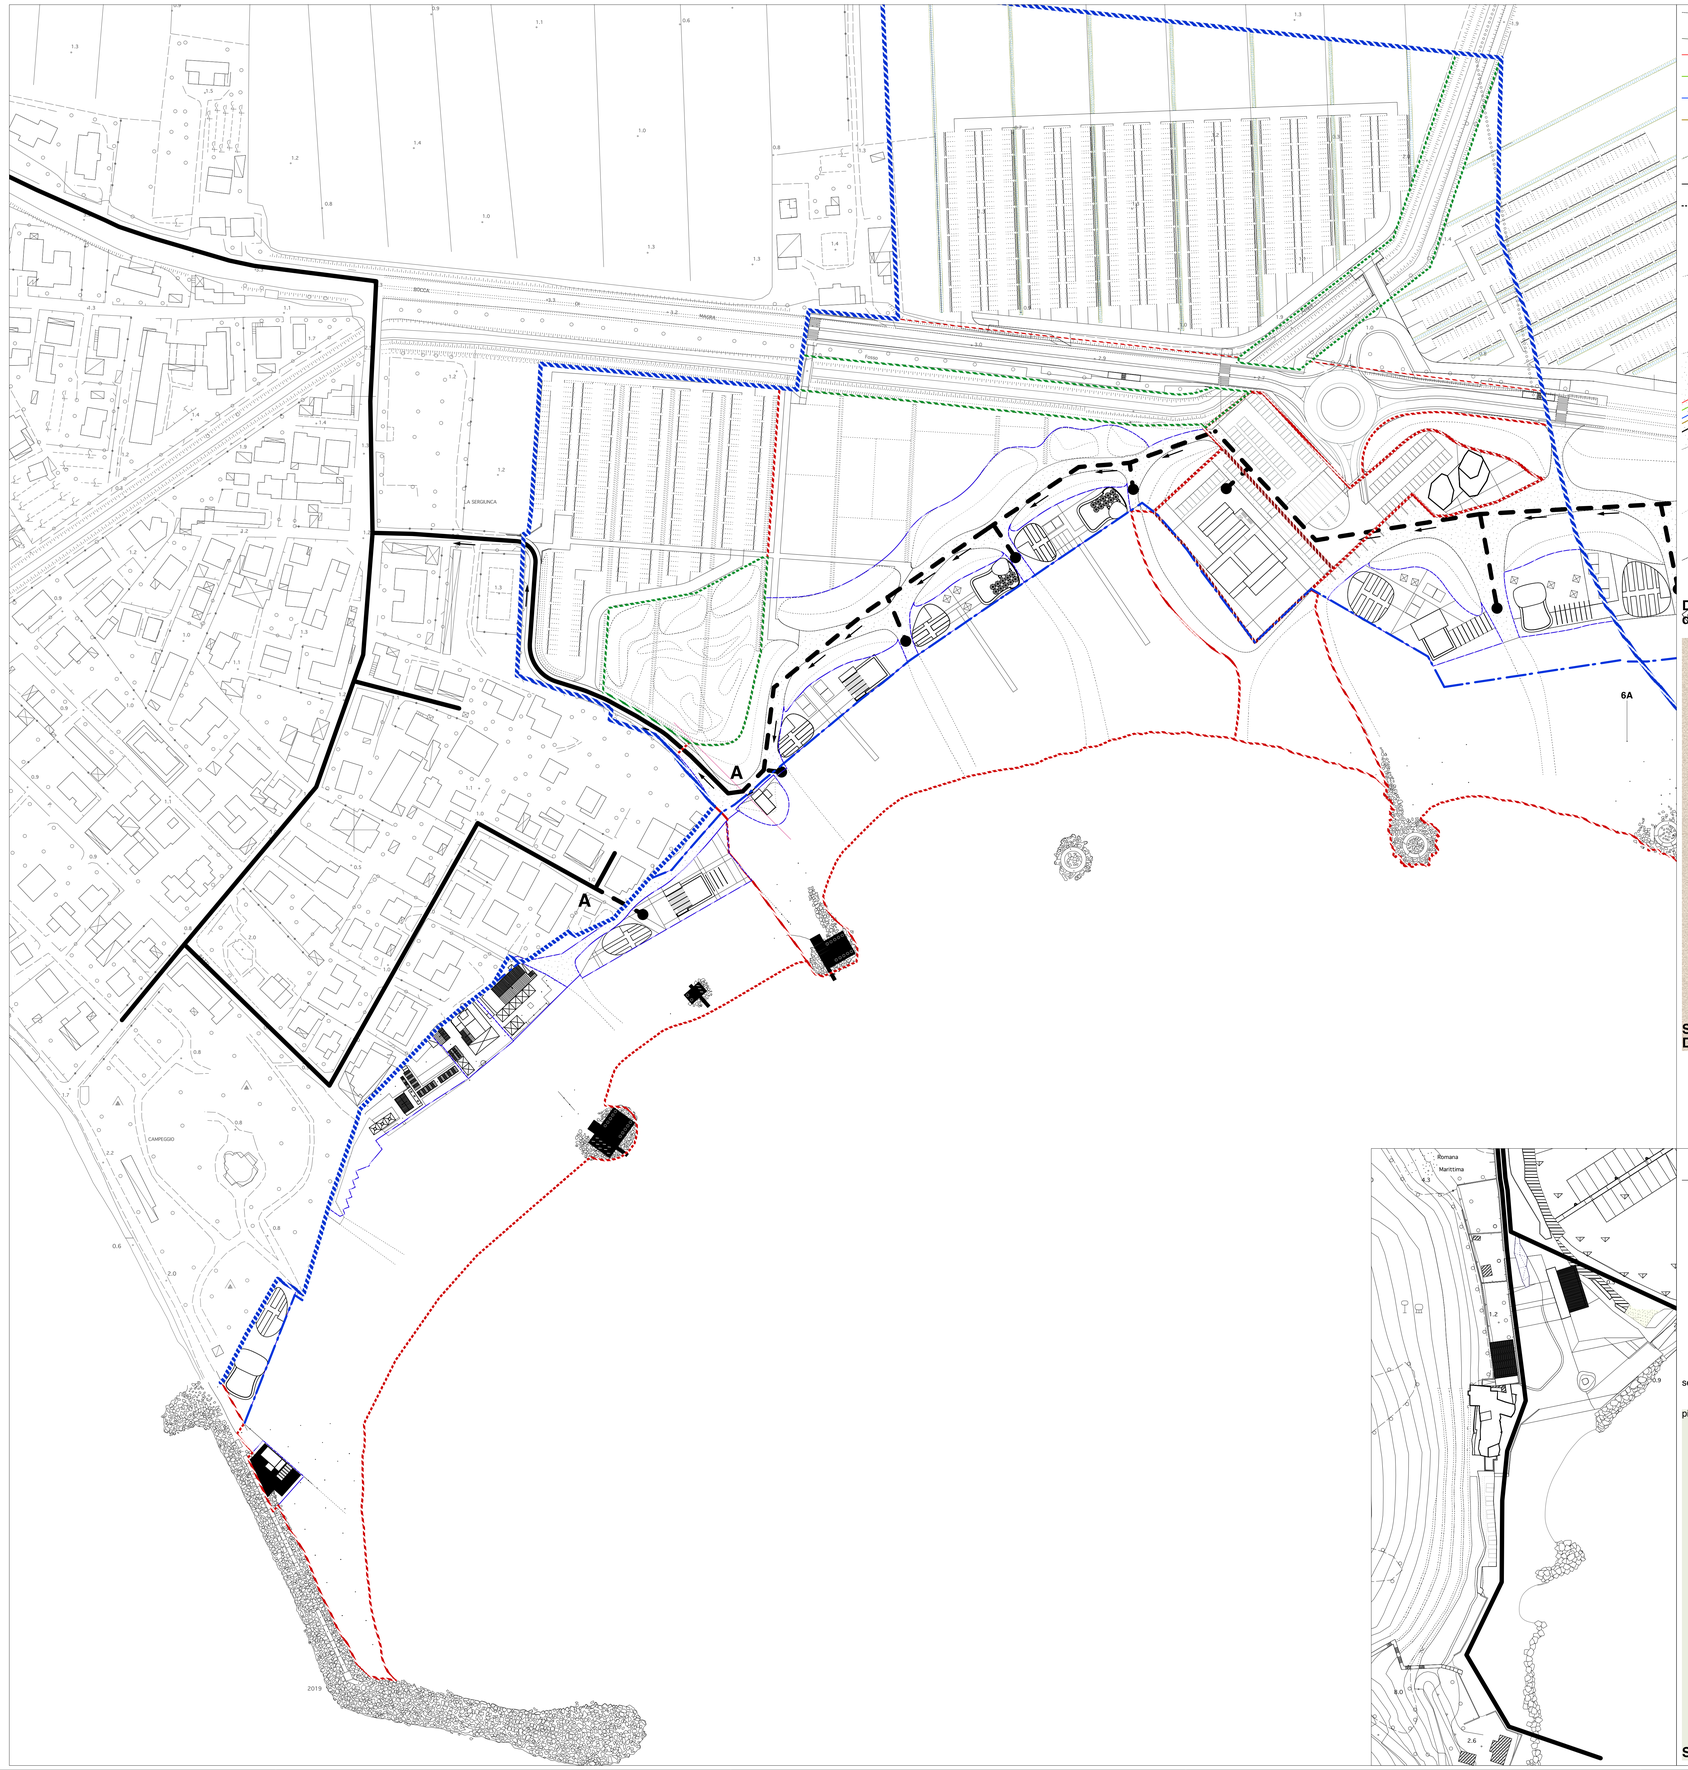


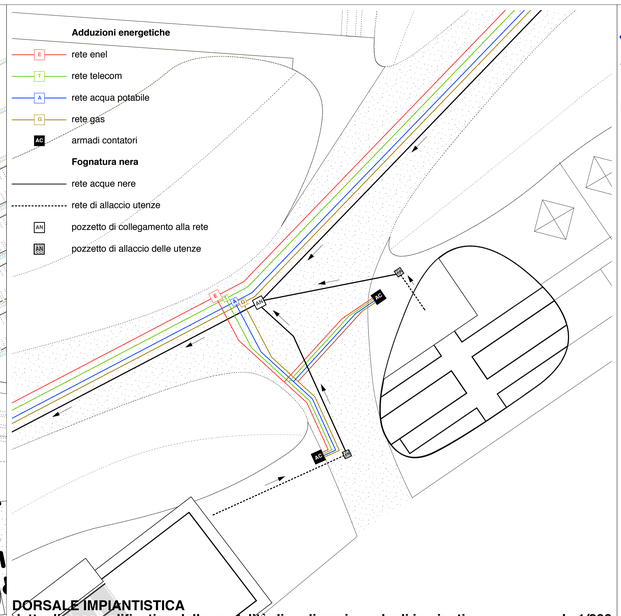

DORSALE IMPIANTISTICA
dettaglio esemplificativo delle modalità di realizzazione degli impianti **scala 1/200**

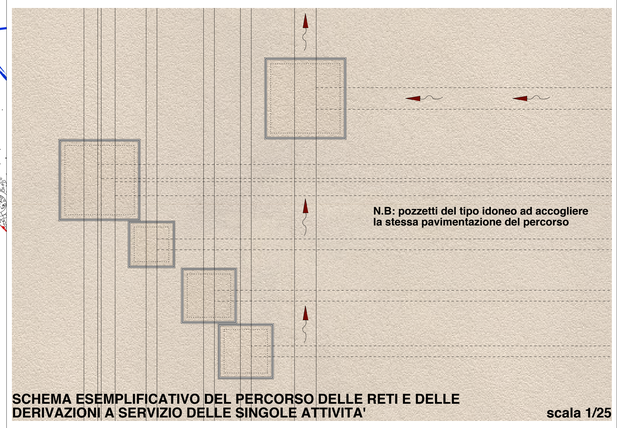


SCHEMA ESEMPLIFICATIVO DEL PERCORSO DELLE RETI E DELLE DERIVAZIONI A SERVIZIO DELLE SINGOLE ATTIVITA' **scala 1/25**

LEGENDA

AN	LINEA ACQUE NERE	A	LINEA ACQUA POTABILE	E	LINEA ENEL
G	LINEA GAS	T	LINEA TELECOM		

DORSALE PRINCIPALE
COLLEGAMENTO ALLE UTENZE

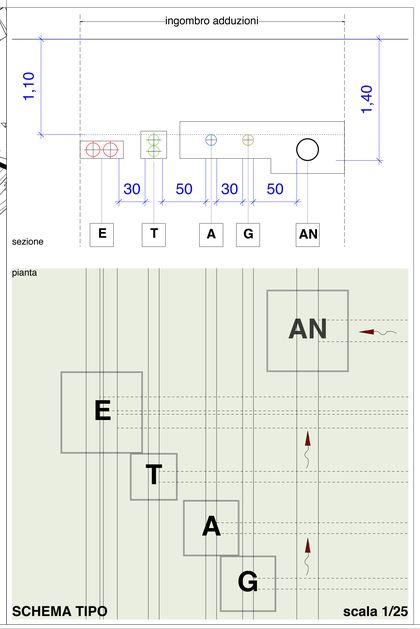

SCHEMA TIPO **scala 1/25**

Legenda

- LIMITE DELLO S.U.A.
- LIMITE DEL DEMANIO MARITTIMO


RETE IMPIANTISTICA

- RETE ACQUE NERE ESISTENTE
- DORSALE IMPIANTISTICA
- PUNTO DI RECAPITO UTENZE
- A — PUNTO DI ALLACCIO ALLA FOGNATURA ESISTENTE

COMUNE DI AMEGLIA
provincia della spezia

PIANO DEGLI ARENILI E DELLA FASCIA COSTIERA

STRUMENTO URBANISTICO ATTUATIVO DI INIZIATIVA PUBBLICA L.R. 24/87
zone PRG - "D4" e "D5", costa di Fiumaretta e Bocca di Magra

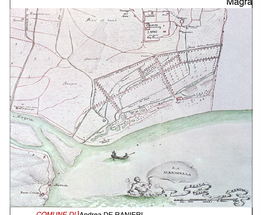

COMUNE DI AMEGLIA	Andrea DE RANIERI *Sindaco* Nicoletta GIANGARE' *Architetto - RESPONSABILE DELL'AREA URBANISTICA*	
REDAZIONE DEL PIANO	Antonio CHIRICO *prof. Ingegnere*	Via P. Toselli 11/11 - 16143 GENOVA tel. 010 394477 Email: studiochirico.it
	Doriano LUCCHESINI *Architetto*	Via C. Arzela, 7 - 19037 S. STEFANO MAGRA tel. 0187 930041 Email: arcus@studioarcus.com
GEOLOGIA	Giovanni RATTI Doriano CAPUTO Geologo	Via Rath, 6A 19030 AMEGLIA tel. 348 9209718 Email: dorianocaputo@libero.it
aspetti ambientali ed agronomici	Gabriella COZZANI *Dott. Agronomo*	Via della Stazione 9bis - VEZZANO LIGURE (SP) tel. 3337804876 Email: gacoz@virgilio.it
COLLABORAZIONI	Arch. Elisabetta BECAGLI, Michele CONTI, Arch Francesco CONTI, Elisa LOMBARDI, Ing. Elisa TORTI, Ing. Lucia PICASSO	

TITOLO ELAB.	***I) OPERE DI URBANIZZAZIONE*** **OPERE A RETE: acque nere e dorsale impianti**		
DATA ELAB.	**13-10-15**	*REVISIONE* A	*SCALA* **1:1.000**

REV	DESCRIZIONE	DATA
A	1 emissione per ADOZIONE	Ott 15
B		
C		
D		

ELABORATO N: **I) 01.2**

NOME FILE - File Name