



PROSPETTO LATO SPIAGGIA - TRATTO DAL MOLO ALLA FRAZIONE — scala 1/250

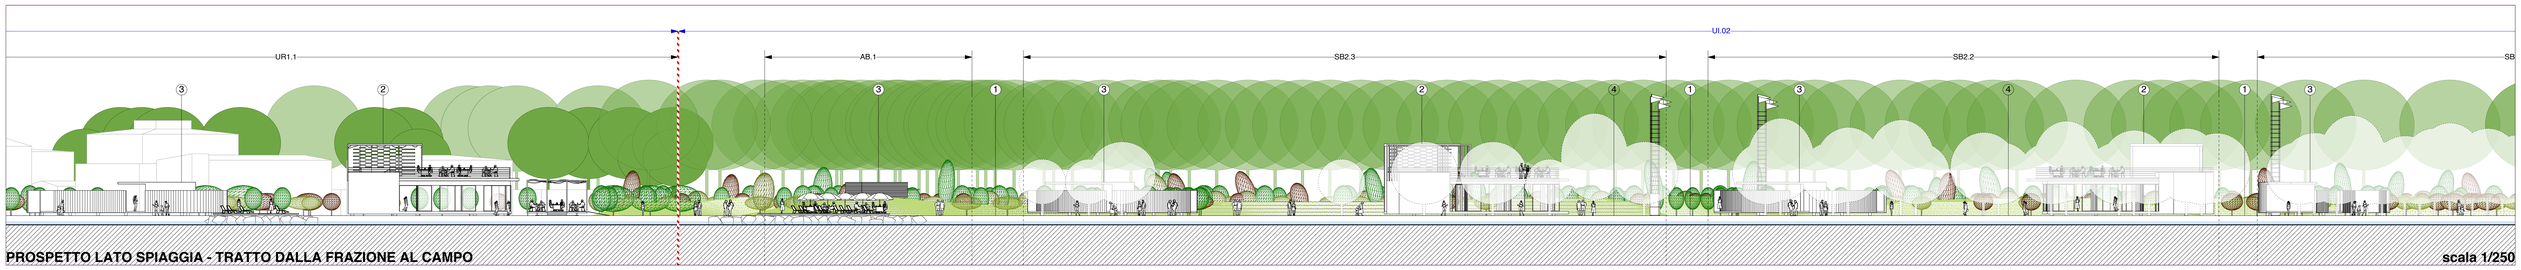


PROSPETTO LATO SPIAGGIA - TRATTO DALLA FRAZIONE AL CAMPO — scala 1/250

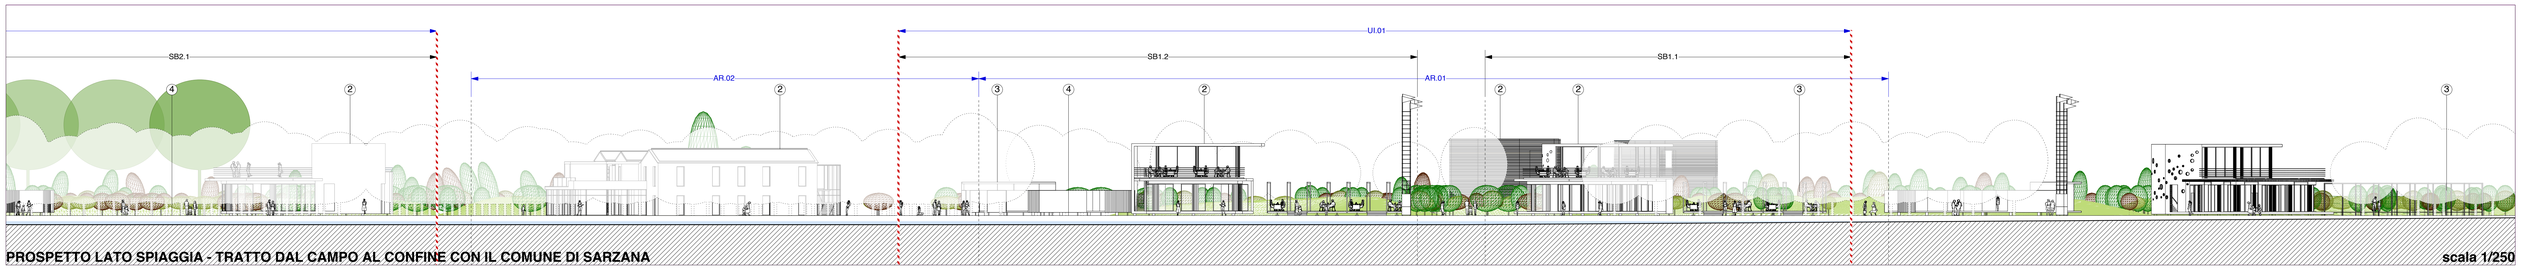

PROSPETTO LATO SPIAGGIA - TRATTO DAL CAMPO AL CONFINE CON IL COMUNE DI SARZANA — scala 1/250



1. Percorso Pubblico
2. Attività di somministrazione e Attrezzature delle spiagge libere
3. Attrezzature Commerciali delle spiagge libere
4. Attività di Retrospiaggia

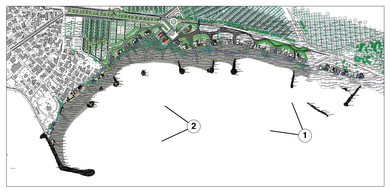




COMUNE DI AMEGLIA
provincia della spezia

PIANO DEGLI ARENILI E DELLA FASCIA COSTIERA

STRUMENTO URBANISTICO ATTUATIVO DI INIZIATIVA PUBBLICA L.R. 24/87
zone PRG - "D4" e "D5", costa di Fiumaretta e Bocca di Magra

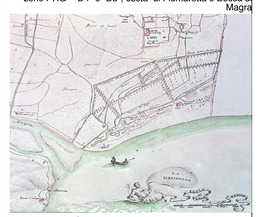

COMUNE DI AMEGLIA — Andrea DE RANIERI, *Sindaco*; Nicoletta GIANGARE', *Architetto - RESPONSABILE DELL'AREA URBANISTICA*

REDAZIONE DEL PIANO — Antonio CHIRICO, *prof. Ingegnere*, Via P. Toselli 1/11/1 - 16142 GENOVA, tel. 010 354677 Email: chirant@unige.it
Doriano LUCCHESINI, *Architetto*, Via C. Arvela, 7 - 19037 S. STEFANO MAGRA, tel. 0187 690041 Email: epsa@lmtelematica.com

GEOLOGIA — Giovanni RATTI, Doriano CAPUTO, *Geologo*, Via Rolli, 6A 19030 AMEGLIA, tel. 348 3025718 Email: dorianocaputo@libero.it

aspetti ambientali ed agronomici — Gabriella COZZANI, *Dott. Agronoma*, Via della Stazione Bis - VEZZANO LIGURE (SP), tel. 3337904878 Email: gaia78@virgilio.it

COLLABORAZIONI — Arch. Elisabetta BECAGLI, Michele CONTI, Arch Francesco CONTI, Elisa LOMBARDI, Ing. Elisa TORTI, Ing. Lucia PICASSO

TITOLO ELAB.	h.i) TIPI EDILIZI IN PROGETTO PROSPETTI E ASSONOMETRIE DI INSIEME
DATA ELAB.	13-10-15
REVISIONE	A
SCALA	1:250

REV.	DESCRIZIONE	DATA
A	1 emissione per ADOZIONE	Ott 15
B		
C		
D		

ELABORATO N°: **h.i) 03**

NOME FILE - File Name