



PROSPETTO LATO SPIAGGIA - TRATTO DAL MOLO ALLA FRAZIONE — scala 1/250

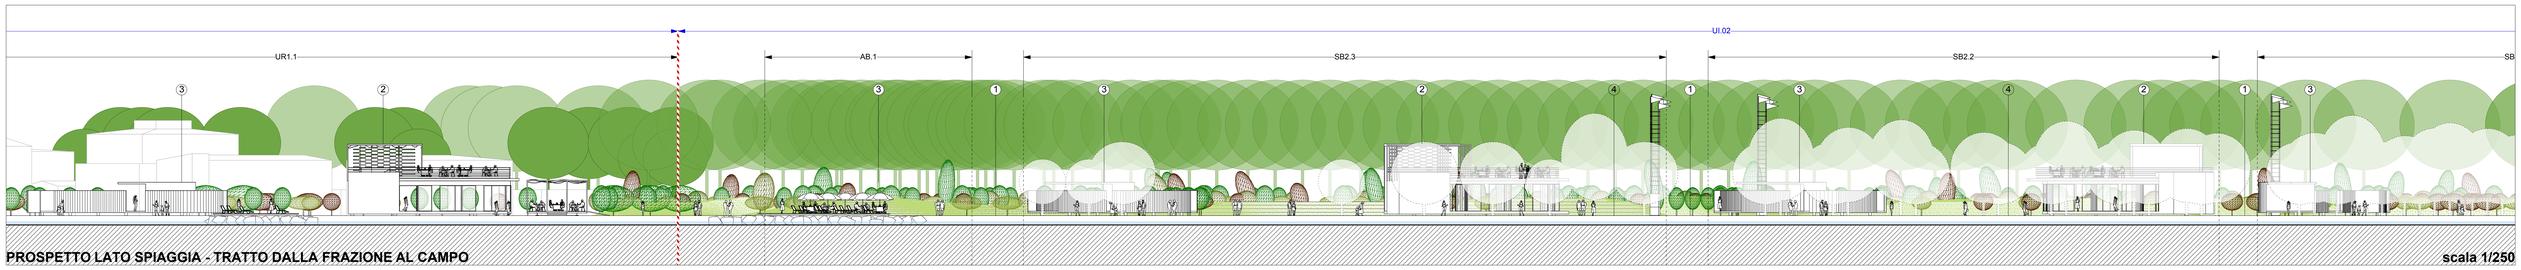

PROSPETTO LATO SPIAGGIA - TRATTO DALLA FRAZIONE AL CAMPO — scala 1/250

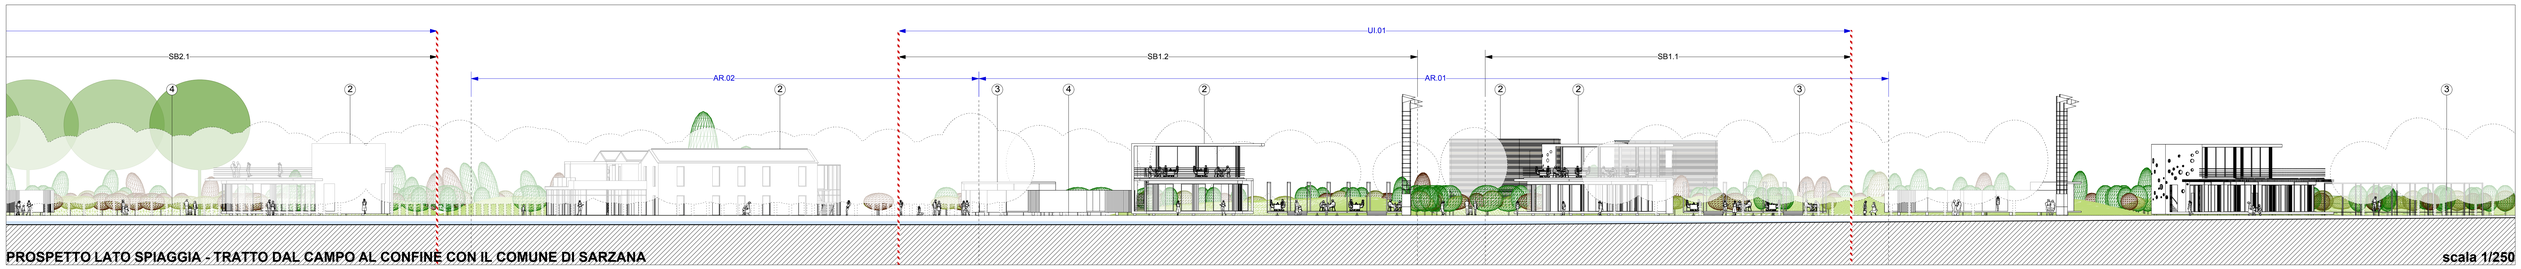

PROSPETTO LATO SPIAGGIA - TRATTO DAL CAMPO AL CONFINE CON IL COMUNE DI SARZANA — scala 1/250

1. Percorso Pubblico
2. Attività di somministrazione e Attrezzature delle spiagge libere
3. Attrezzature Commerciali delle spiagge libere
4. Attività di Retrospiaggia



COMUNE DI AMEGLIA
provincia della spezia

PIANO DEGLI ARENILI E DELLA FASCIA COSTIERA

STRUMENTO URBANISTICO ATTUATIVO DI INIZIATIVA PUBBLICA L.R. 24/87
zone PRG - "D4" e "D5", costa di Fiumaretta e Bocca di Magra



COMUNE DI AMEGLIA	Andrea DE RANIERI *Sindaco*	
	Nicoletta GIANGARA' *Architetto - RESPONSABILE DELL'AREA URBANISTICA*	
REDAZIONE DEL PIANO	Antonio CHIRICO *prof. Ingegnere*	Via P. Triselli 11/11 - 16142 GENOVA tel. 010 354877 Email: chirlam@unige.it
	Doriano LUCCHESINI *Architetto*	Via C. Arzelà, 7 - 19037 S. STEFANO MAGRA tel. 0187 630041 Email: epsa@archiworld.com
GEOLOGIA	Giovanni RATTI	
	Doriano CAPUTO *Geologo*	Via Roffi, 6A 19030 AMEGLIA tel. 349 9226718 Email: dorianocaputo@libero.it
aspetti ambientali ed agronomici	Gabriella COZZANI *Dott. Agronomo*	Via della Stazione 95/a - VEZZANO LIGURE (SP) tel. 0187904878 Email: gacozz76@virgilio.it
COLLABORAZIONI	Arch. Elisabetta BECAGLI, Michele CONTI, Arch Francesco CONTI, Elisa LOMBARDI, Ing. Elisa TORTI, Ing. Luca PICASSO	

TITOLO ELAB.	**h.i) TIPI EDILIZI IN PROGETTO PROSPETTI E ASSONOMETRIE DI INSIEME**		
DATA ELAB. **13-10-15**	*REVISIONE* C	*SCALA* **1:250**	

REV	DESCRIZIONE	DATA
A	1 emissione per ADOZIONE	Ott 15
B		
C	ottemperanza VAS	DIC 17
D		

ELABORATO N°: **h.i) 03**

NOME FILE - File Name