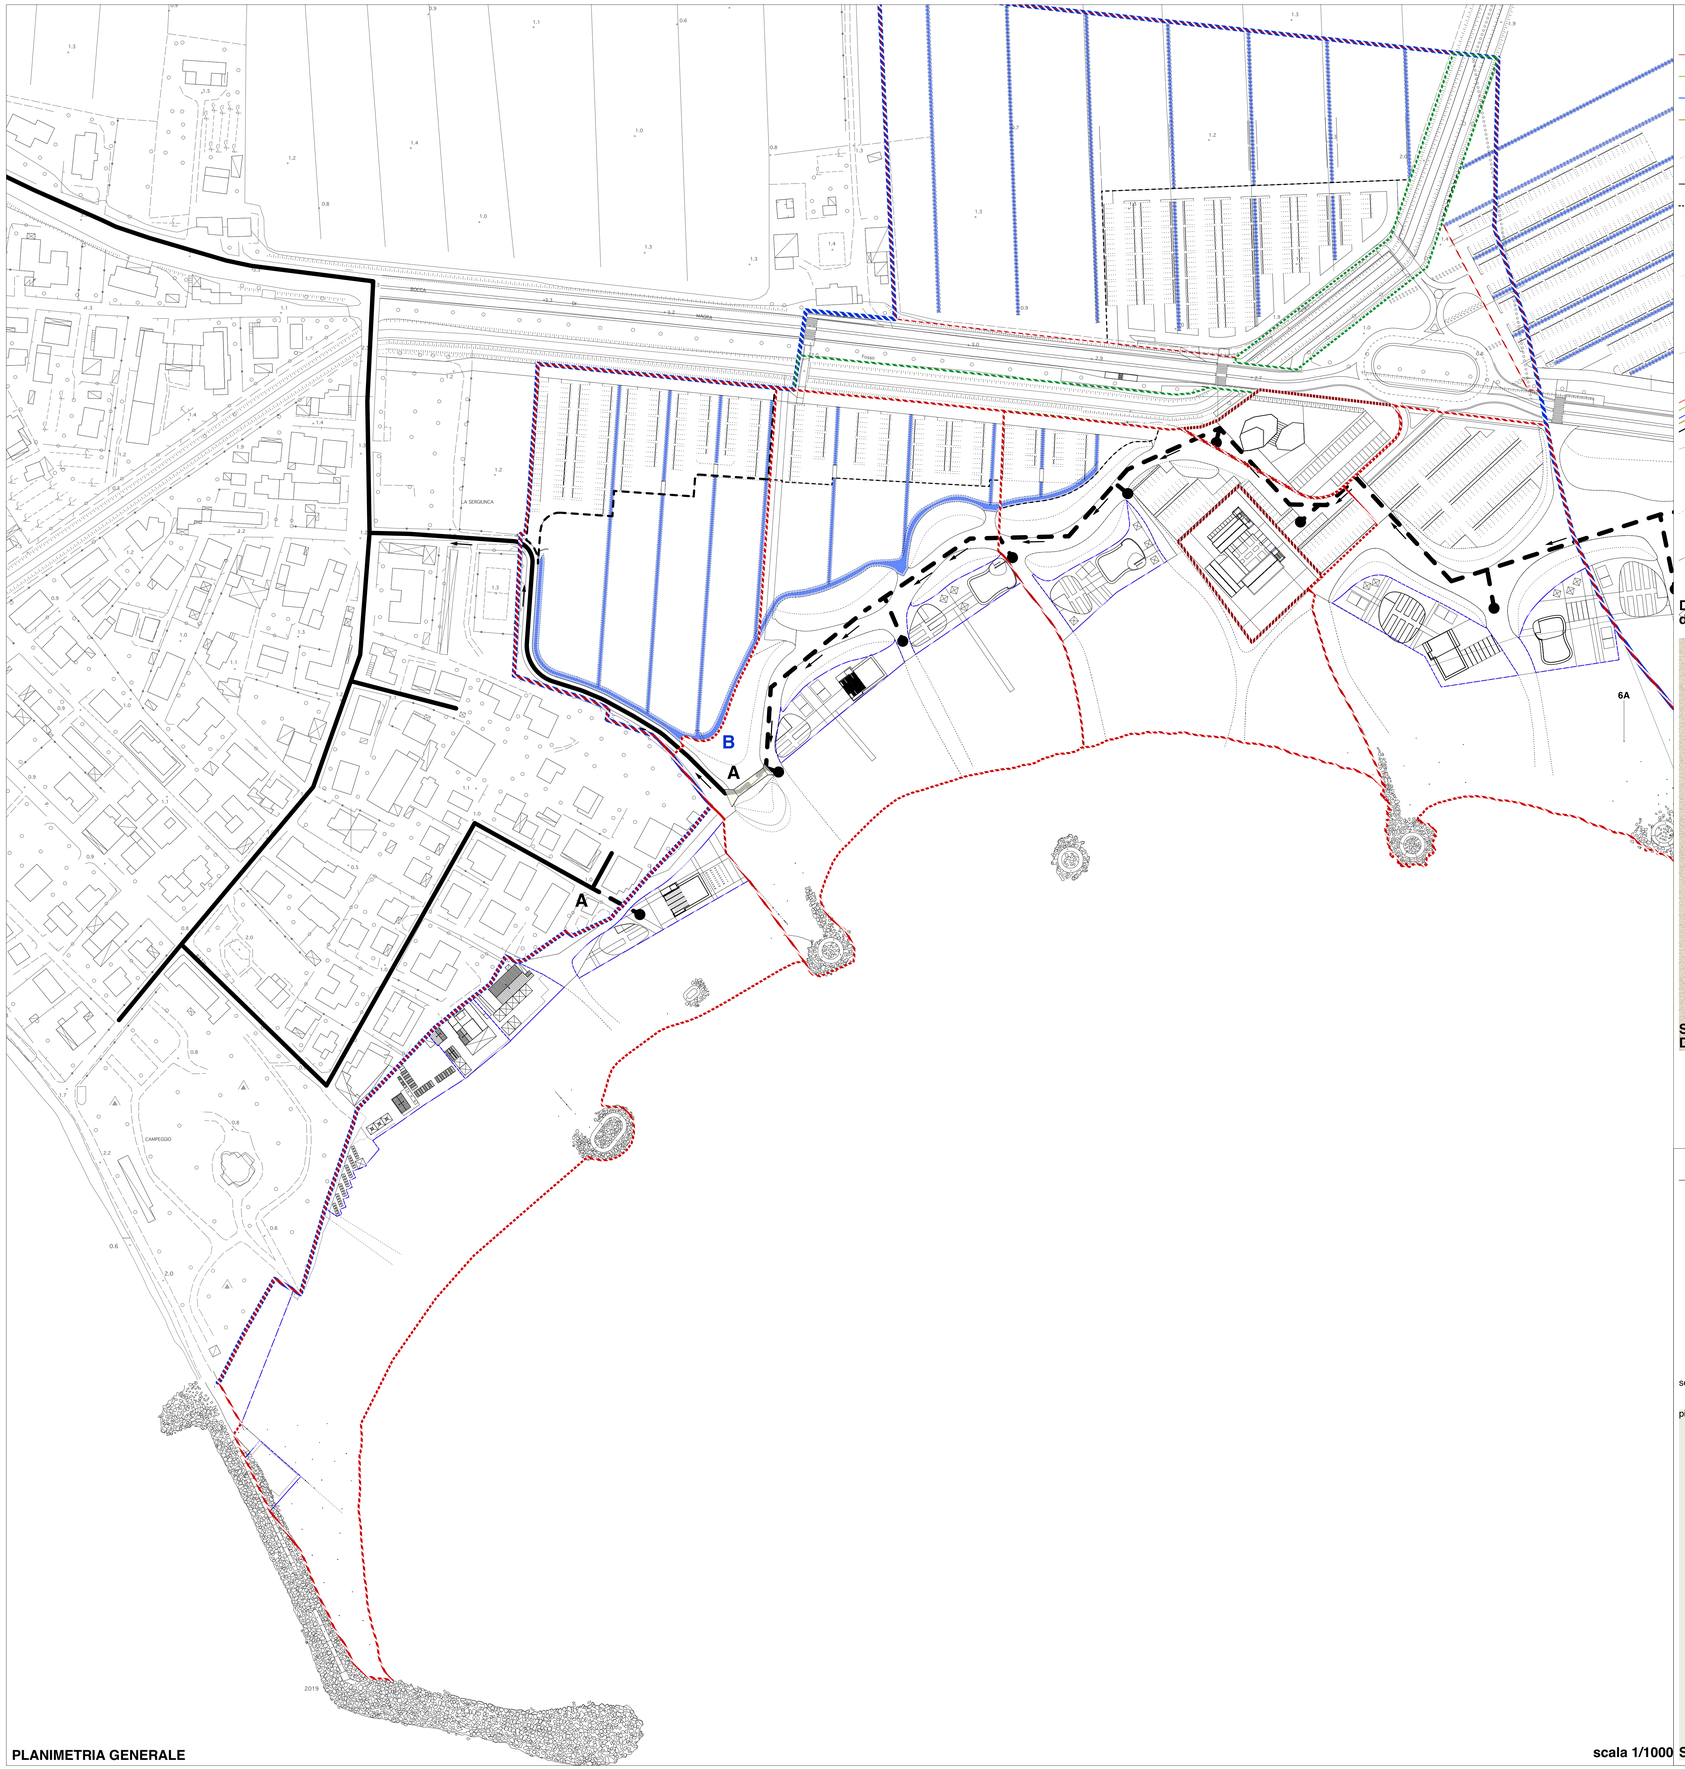




**PLANIMETRIA GENERALE** scala 1/1000

**Adduzioni energetiche**


- E — rete enel
- T — rete telecom
- A — rete acqua potabile
- G — rete gas
- AC — armadi contatori

**Fognatura nera**

- rete acque nere
- rete di allaccio utenze
- AN — pozzetto di collegamento alla rete
- PA — pozzetto di allaccio delle utenze

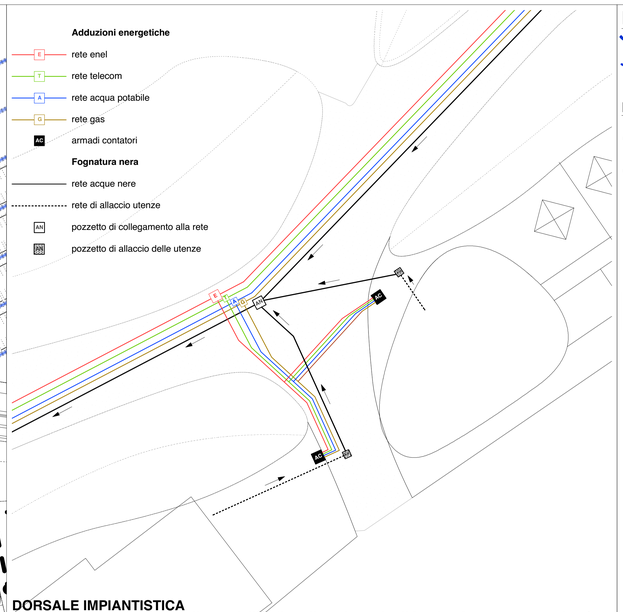


**DORSALE IMPIANTISTICA**
**dettaglio esemplificativo delle modalità di realizzazione degli impianti** scala 1/200

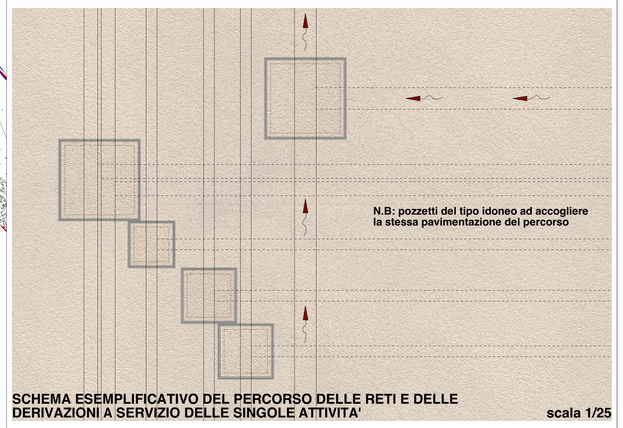



**SCHEMA ESEMPLIFICATIVO DEL PERCORSO DELLE RETI E DELLE DERIVAZIONI A SERVIZIO DELLE SINGOLE ATTIVITA'** scala 1/25

**LEGENDA**

| | | | | | |
|---|---|---|---|---|---|
| AN | LINEA ACQUE NERE | A | LINEA ACQUA POTABILE | E | LINEA ENEL |
| G | LINEA GAS | T | LINEA TELECOM | | |


DORSALE PRINCIPALE

COLLEGAMENTO ALLE UTENZE

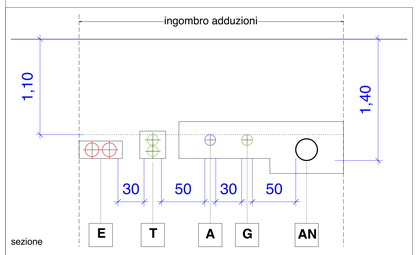


sezione

pianta

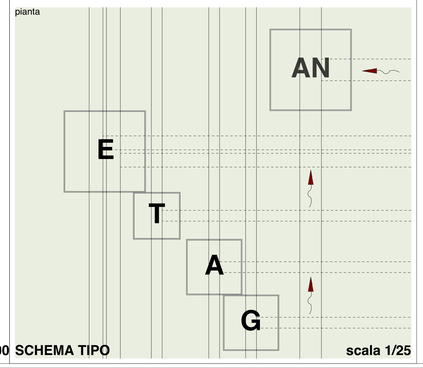


**SCHEMA TIPO** scala 1/25

## Legenda

- LIMITE DELLO S.U.A.
- LIMITE DEL DEMANIO MARITTIMO

RETE IMPIANTISTICA

- RETE ACQUE NERE ESISTENTE
- DORSALE IMPIANTISTICA
- PUNTO DI RECAPITO UTENZE
- A — PUNTO DI ALLACCIO ALLA FOGNATURA ESISTENTE
- DISCIPLINA DELLE ACQUE DI CORRIVAZIONE
- B — SCARICO DELLE ACQUE DI CORRIVAZIONE

**COMUNE DI AMEGLIA**
provincia della spezia

# PIANO DEGLI ARENILI E DELLA FASCIA COSTIERA

STRUMENTO URBANISTICO ATTUATIVO DI INIZIATIVA PUBBLICA L.R. 24/87
zone PRG - "D4" e "D5", costa di Fiumaretta e Bocca di Magra



| | | |
|---|---|---|
| *COMUNE DI AMEGLIA* | Andrea DE RANIERI<br>*Sindaco*<br>Nicoletta GIANGARE'<br>*Architetto - RESPONSABILE DELL'AREA URBANISTICA* | |
| *REDAZIONE DEL PIANO* | Antonio CHIRICO<br>*prof. Ingegnere* | Via P. Toselli 11/11 - 16142 GENOVA<br>tel. 010 3044877 Email: chirico@unige.it |
| | Doriano LUCCHESINI<br>*Architetto* | Via C. Arzelà, 7 - 19037 S. STEFANO MAGRA<br>tel. 0187 630041 Email: epsa@studiosepsa.com |
| *GEOLOGIA* | Giovanni RATTI<br>Doriano CAPUTO<br>*Geologo* | Via Rath, 6A 19030 AMEGLIA<br>tel. 348 8209718 Email: dorianocaputo@libero.it |
| *aspetti ambientali ed agronomici* | Gabriella COZZANI<br>*Dott. Agronomo* | Via della Stazione 95a - VEZZANO LIGURE (SP)<br>tel. 3337804878 Email: gacoz@virgilio.it |
| *COLLABORAZIONI* | Arch. Elisabetta BECAGLI, Michele CONTI, Arch Francesco CONTI, Elisa LOMBARDI, Ing. Elisa TORTI, Ing. Lucia PICASSO | |

| | | | |
|---|---|---|---|
| *TITOLO ELAB.* | ***I) OPERE DI URBANIZZAZIONE***<br>**OPERE A RETE: acque nere e dorsale impianti** | | |
| *DATA ELAB.* | **13-10-15** | *REVISIONE* C | *SCALA* **varie** |

| REV | DESCRIZIONE | DATA |
|---|---|---|
| A | 1 emissione per ADOZIONE | Ott 15 |
| B | | |
| C | ottemperanza VAS | DIC 17 |
| D | | |

*ELABORATO N:* **I) 01.2**

NOME FILE - File Name