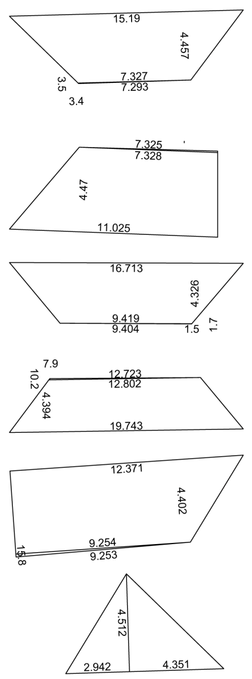
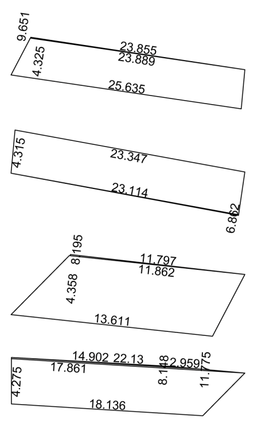
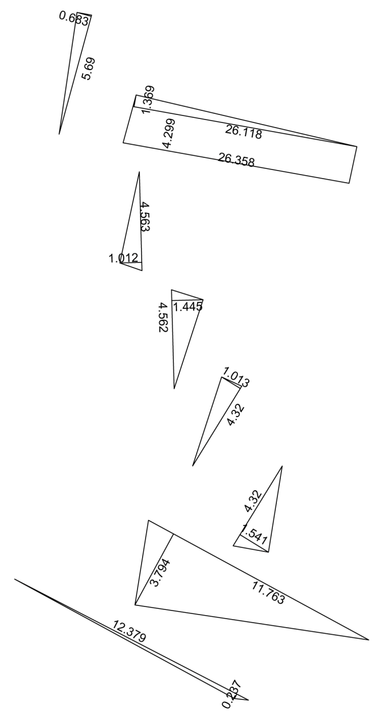
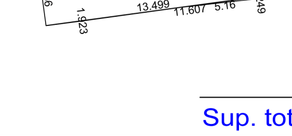
DIMOSTRAZIONE SUPERFICIE AREA PUBBLICA AP3

Scomposizione	Misure	Sup.
tratto A-B		
	0.5*(15.190+7.327)*4.457	50.174 m²
	0.5*(0.035*0.034)	0.001 m²
	0.5*(7.293*0.035)	0.127 m²
	0.5*(11.025+7.328)*4.470	41.022 m²
	0.5*(7.325*0.079)	0.289 m²
	0.5*(16.713+9.419)*4.326	56.526 m²
	0.5*(0.017*9.404)	0.081 m²
	0.5*(0.015*0.017)	
	0.5*(19.743+12.802)*4.394	71.503 m²
	0.5*(0.102*12.723)	0.650 m²
	0.5*(0.079*0.102)	0.004 m²
	0.5*(12.371+9.254)*4.402	47.596 m²
	0.5*(0.158*9.253)	0.733 m²
	0.5*(4.512*4.351)	9.817 m²
	0.5*(2.942*4.512)	6.637 m²
	Sup. tratto A-B	285.160 m²

Scomposizione	Misure	Sup.
tratto B-C		
	0.5*(25.635+23.889)*4.325	107.105 m²
	0.5*(0.097*23.855)	1.151 m²
	0.5*(0.034*0.097)	0.002 m²
	0.5*(23.347+23.114)*4.315	100.237 m²
	0.5*(23.114*0.069)	0.793 m²
	0.5*(13.611+11.862)*4.358	55.502 m²
	0.5*(0.082*11.797)	0.483 m²
	0.5*(0.065*0.082)	0.003 m²
	0.5*(18.136+22.130)*4.275	86.074 m²
	0.5*(22.130+17.861)*0.118	2.354 m²
	0.5*(0.081*2.959)	0.121 m²
	0.5*(14.902*0.081)	0.607 m²
	Sup. tratto B-C	354.432 m²

Scomposizione	Misure	Sup.
tratto C-D		
	0.5*(0.683*5.690)	1.943 m²
	0.5*(26.358+26.118)*4.299	112.794 m²
	0.5*(1.369*26.118)	17.877 m²
	0.5*(1.012*4.563)	2.309 m²
	0.5*(1.445*4.562)	3.296 m²
	0.5*(1.013*4.320)	2.188 m²
	0.5*(1.541*4.320)	3.328 m²
	0.5*(3.794*11.763)	22.314 m²
	0.5*(0.237*12.379)	1.467 m²
	Sup. tratto C-D	167.516 m²

DIMOSTRAZIONE SUPERFICIE AREA PUBBLICA AP3




Scomposizione	Misure	Sup.
tratto E-F		
	0.5*(2.306*16.882)	19.465 m²
	0.5*(2.341*43.976)	51.474 m²
	0.5*(0.339*54.203)	9.187 m²
	0.5*(1.960*43.944)	43.114 m²
	0.5*(3.956*54.204)	107.215 m²
	0.5*(4.071*11.245)	22.889 m²
	Sup. tratto D-E	253.344 m²

Scomposizione	Misure	Sup.
tratto F-G		
	0.5*(35.556+33.325)*4.181	143.987 m²
	0.5*(0.067*33.293)	1.108 m²
	0.5*(0.033*0.067)	0.001 m²
	0.5*(4.072*2.079)	4.233 m²
	0.5*(3.501*4.072)	7.128 m²
	0.5*(5.723+3.972)*4.185	20.289 m²
	0.5*(3.972*0.025)	0.049 m²
	0.5*(5.370+5.264)*2.533	13.466 m²
	0.5*(0.723*0.590)	0.214 m²
	0.5*(4.673*0.723)	1.690 m²
	Sup. tratto E-F	192.165 m²

Scomposizione	Misure	Sup.
tratto G-H		
	0.5*(55.622+51.504)*4.300	230.321 m²
	0.5*(1.058*5.943)	3.144 m²
	0.5*(1.285*5.141)	3.303 m²
	0.5*(1.352*4.924)	3.329 m²
	0.5*(3.210*8.842)	14.191 m²
	0.5*(5.687*8.841)	25.139 m²
	0.5*(0.915*7.015)	3.209 m²
	Sup. tratto F-G	282.636 m²

Sup. totale AP3 :	1535.253 m²
Sup. AP3* demaniale :	287.000 m²

DIMOSTRAZIONE SUPERFICIE AREA PUBBLICA AP4

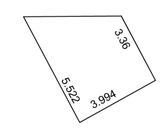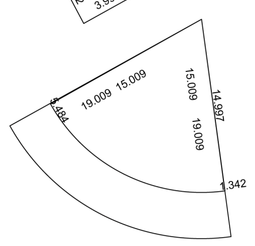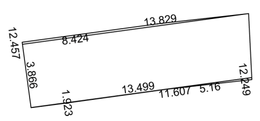Scomposizione	Misure	Sup.
	0.5*(5.522+3.360)*3.994	17.737 m²
	0.5*(0.004*3.358)	0.006 m²
	-(15.009^2*PI()*68.508/360)	-134.683 m²
	19.009^2*PI()*68.667/360	216.534 m²
	0.5*(0.005*0.055)	
	-(0.5*(0.055*15.009))	-0.412 m²
	0.5*(0.013*0.012)	
	0.5*(14.997*0.013)	0.101 m²
	0.5*(0.019*11.607)	0.112 m²
	0.5*(0.019+0.009)*1.892	0.027 m²
	0.5*(8.424+13.829)*0.125	1.386 m²
	0.5*(13.829+13.499)*3.866	52.826 m²
	0.5*(0.122*0.011)	0.001 m²
	0.5*(5.160*0.122)	0.316 m²
	Sup. totale	153.951 m²

Sup. totale AP4 :	153.951 m²

AREA PUBBLICA AP4
PISTA CICLABILE
scala 1:500

AREA PUBBLICA AP3
PISTA CICLABILE
scala 1:500

Regione Liguria
Provincia di Imperia
Comune di Cipressa

S.U.A. PER ZONA DI PIANIFICAZIONE PRUSST
INTERVENTO 8.60 AF ZONA LTR
Riqualificazione del litorale TORRE DEI MARMI

LOCALITA': zona litoranea Camping Cipressa

Allegato
alla tabellla dati di progetto

B/5

RIADOZIONE DA PARTE DEL COMMISSORIO STRAORDINARIO (con poteri della Giunta Comunale) in ottemperanza della Nota PG/2015/221241 in data 15.12.2015 della REGIONE LIGURIA DIPARTIMENTO PIANIFICAZIONE TERRITORIALE SETTORE URBANISTICA - PROCEDIMENTI CONCERTATIVI

Computo opere di urbanizzazione:
Pista Ciclabile
- Calcolo superfici aree pubbliche AP3 - AP4
- Elaborati grafici esplicativi

data:
aggiornamento marzo 2016

Soggetto attuatore: Societa' Hanbury S.r.l.
c.so Re Umberto 23 - Torino

Proprietari : Societa' Hanbury S.r.l.
Mancardi Giuseppe
Oreggia Caterina

I Progettisti:

Dott. Arch. Flavio Gaudino
via Piani n. 28 - Imperia
E-mail: arch.gaudino@libero.it

Dott. Arch. Cristina Menegozzo
via Volturno 6/A - Torino
E-mail: cmenegozzo@tiscali.it